




ÚLFARSÁRDALUR - DEILISKIPULAG - BREYTING Á DEILISKIPULAGI

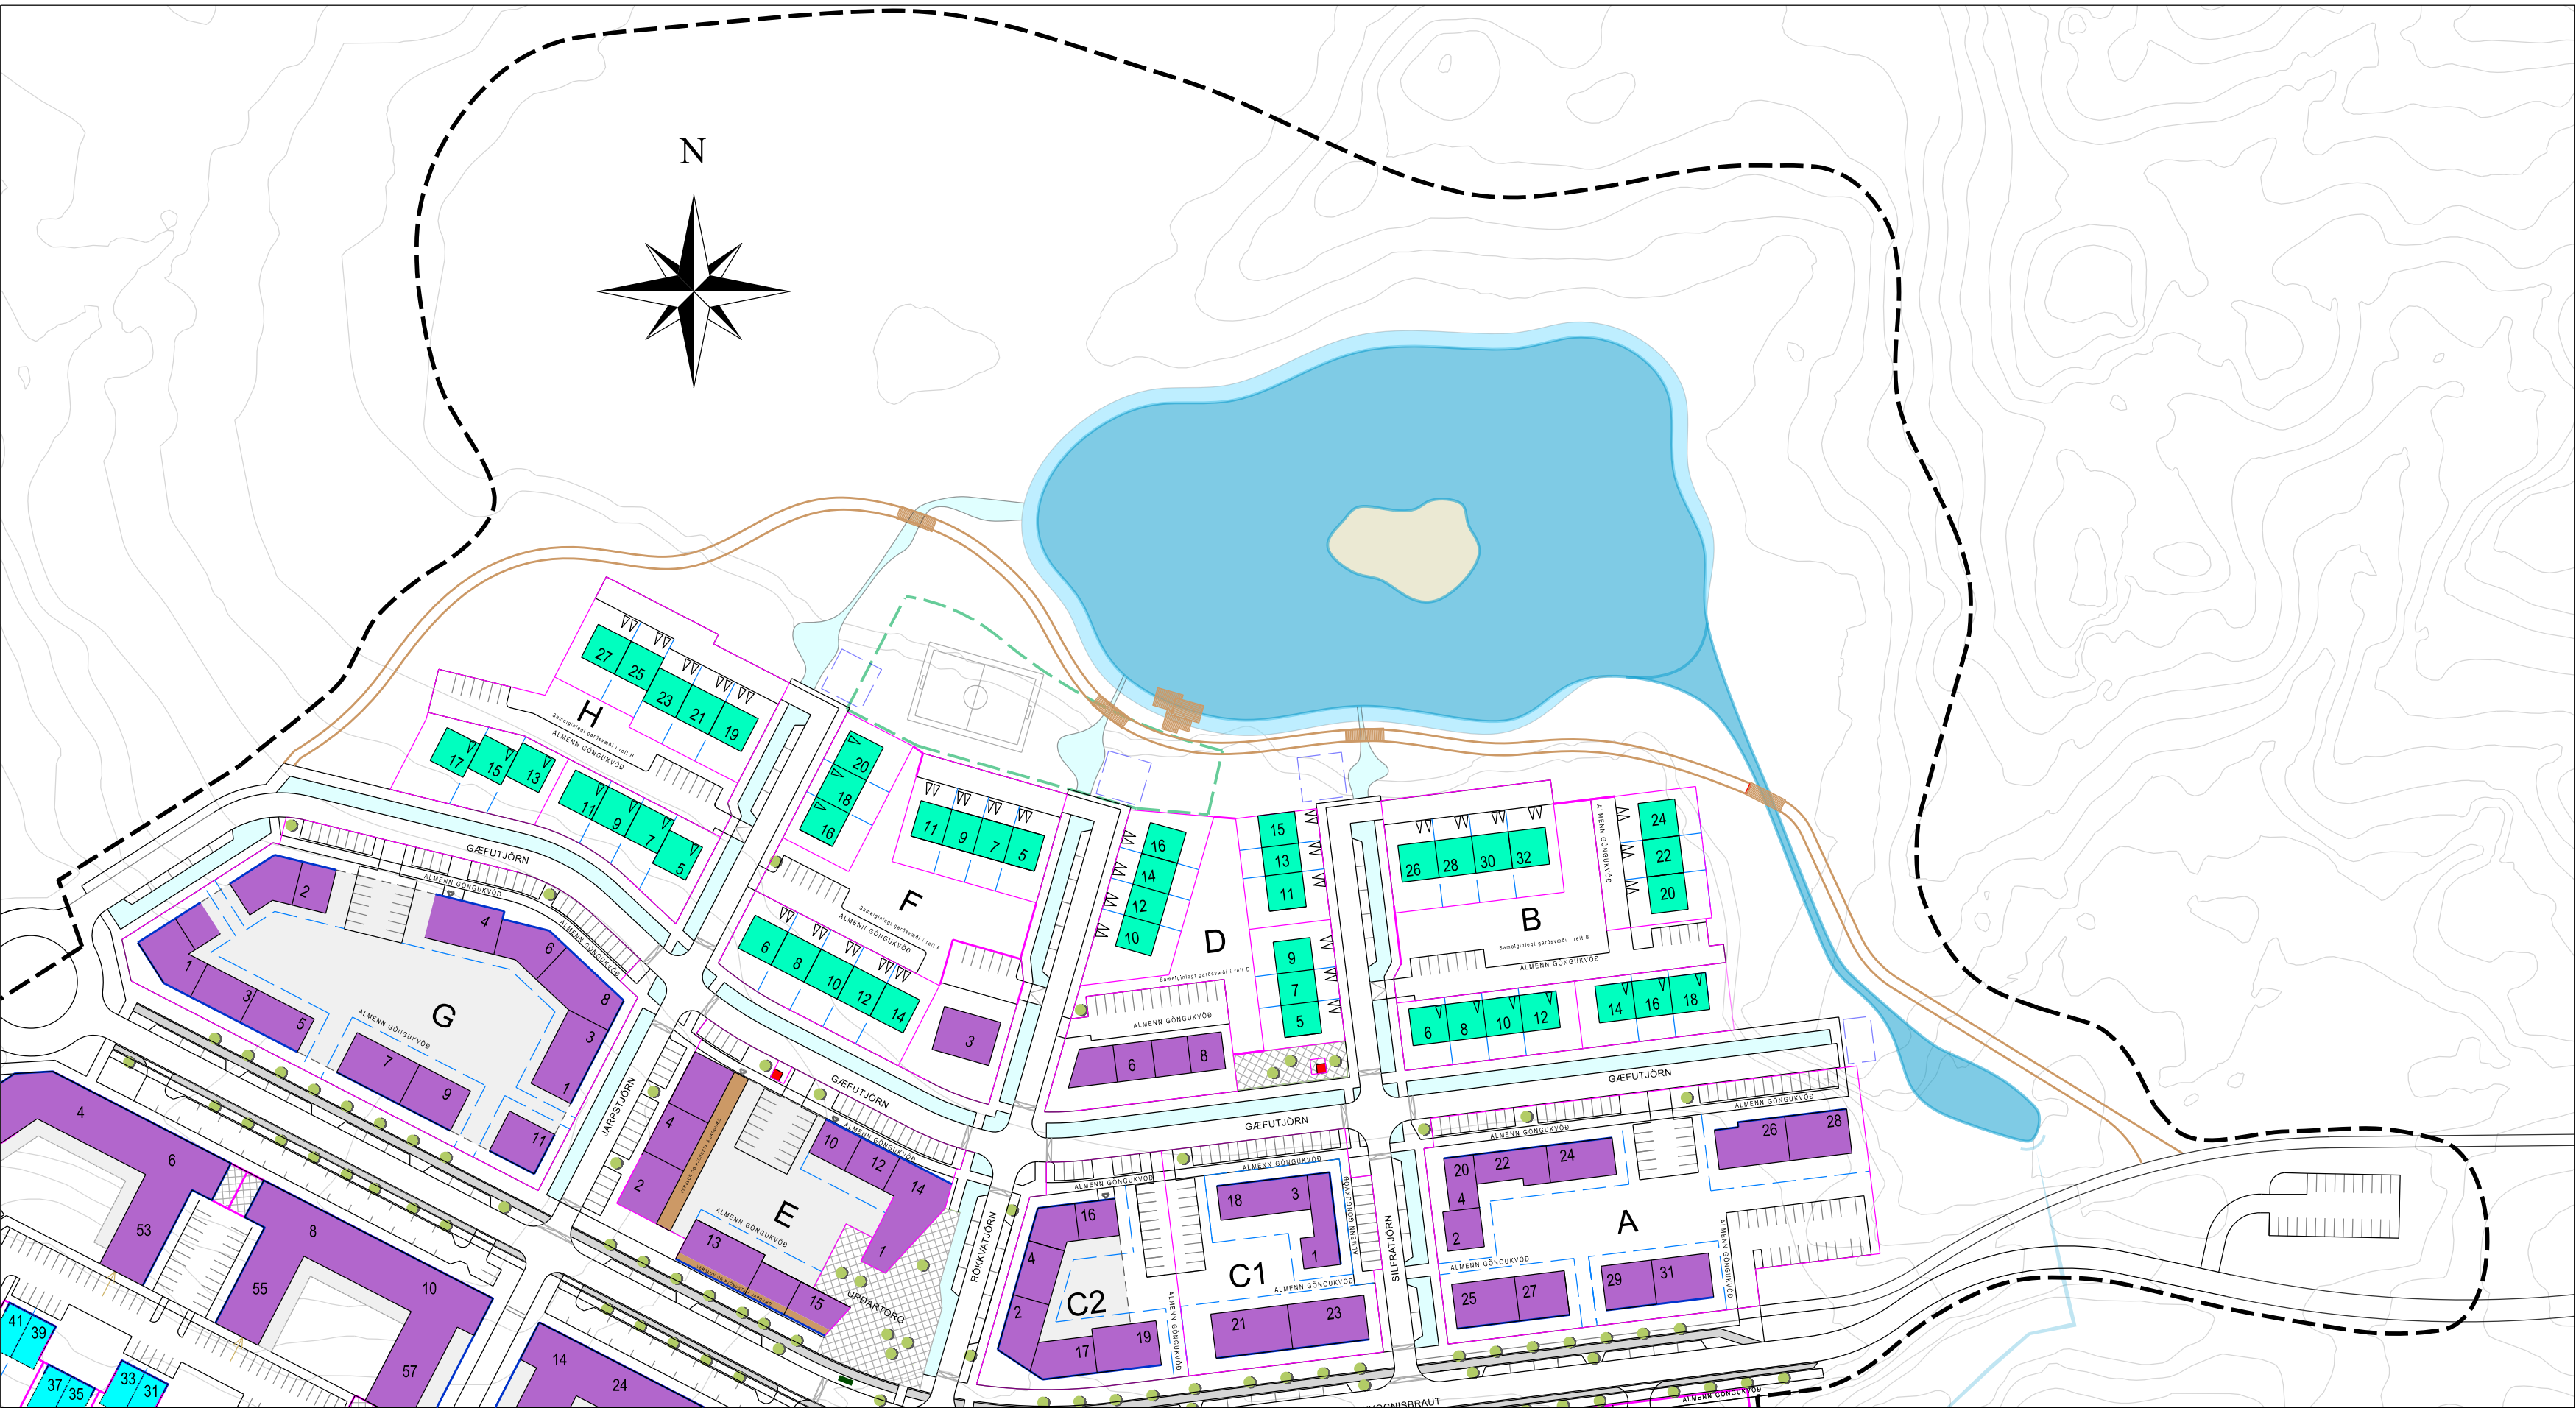

GILDANDI DEILISKIPULAG, samþykkt birt í b-deild Stjórnartíðinda þann 19. febrúar 2018, mkv. 1:1500 - HLOTAMYND

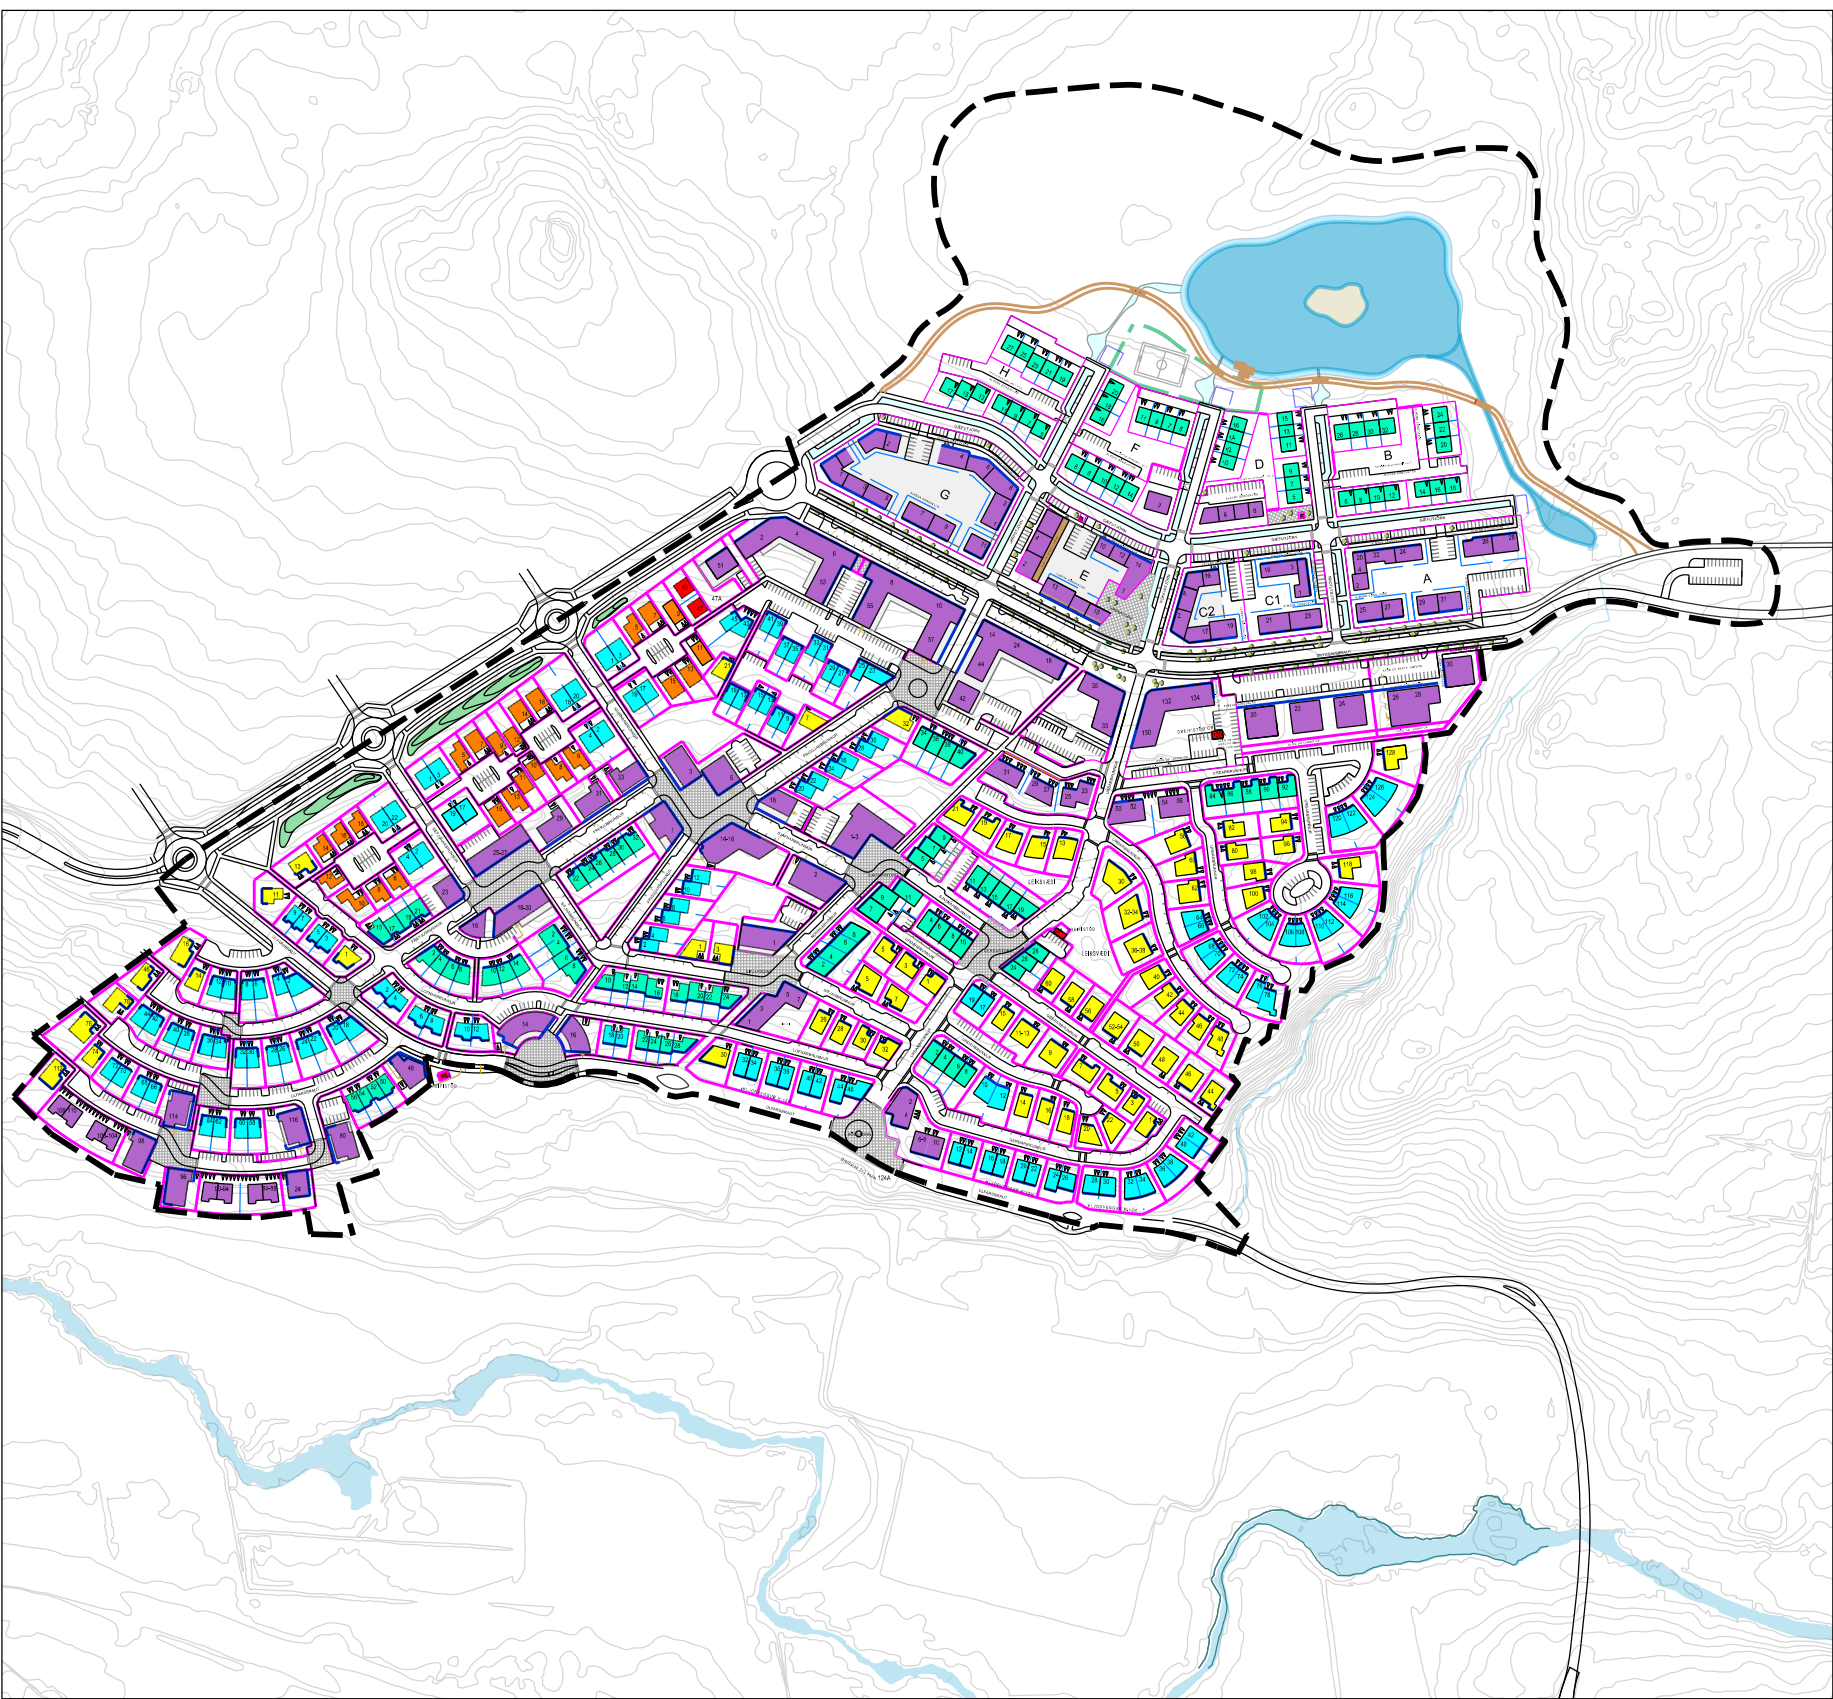

GILDANDI DEILISKIPULAG, samþykkt birt í b-deild Stjórnartíðinda þann 19. febrúar 2018, mkv. 1:1500 - HEILDARMYND

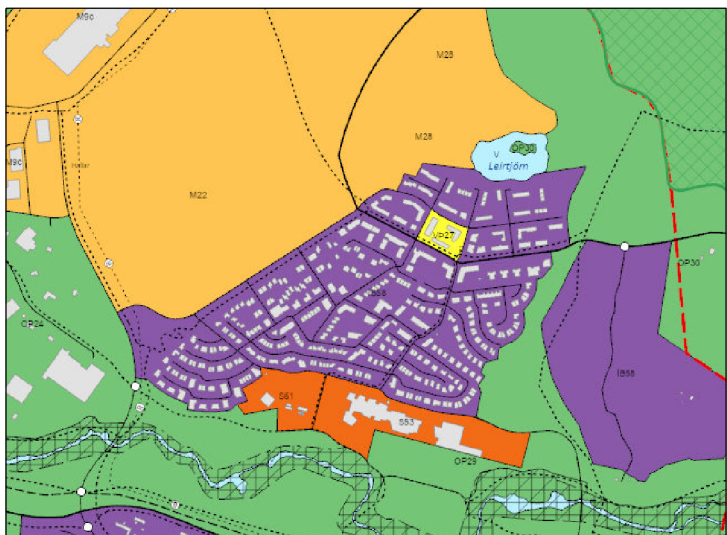


Aðalskipulag Reykjavíkur 2040, hlutamynd

SKÝRINGAR:

BYGGINGARREITIR

- FJÖLBÝLI
- RADHÚS
- PARHÚS
- EINBÝLISHÚS
- TVÍBÝLISHÚS
- BYGGINGAREITUR FYRIR BÍLAGEYMSLUR NEDANJARÐAR
- VERSLUN OG ÞJÓNUSTA
- STOFNANIR
- DREIFISTÖÐ

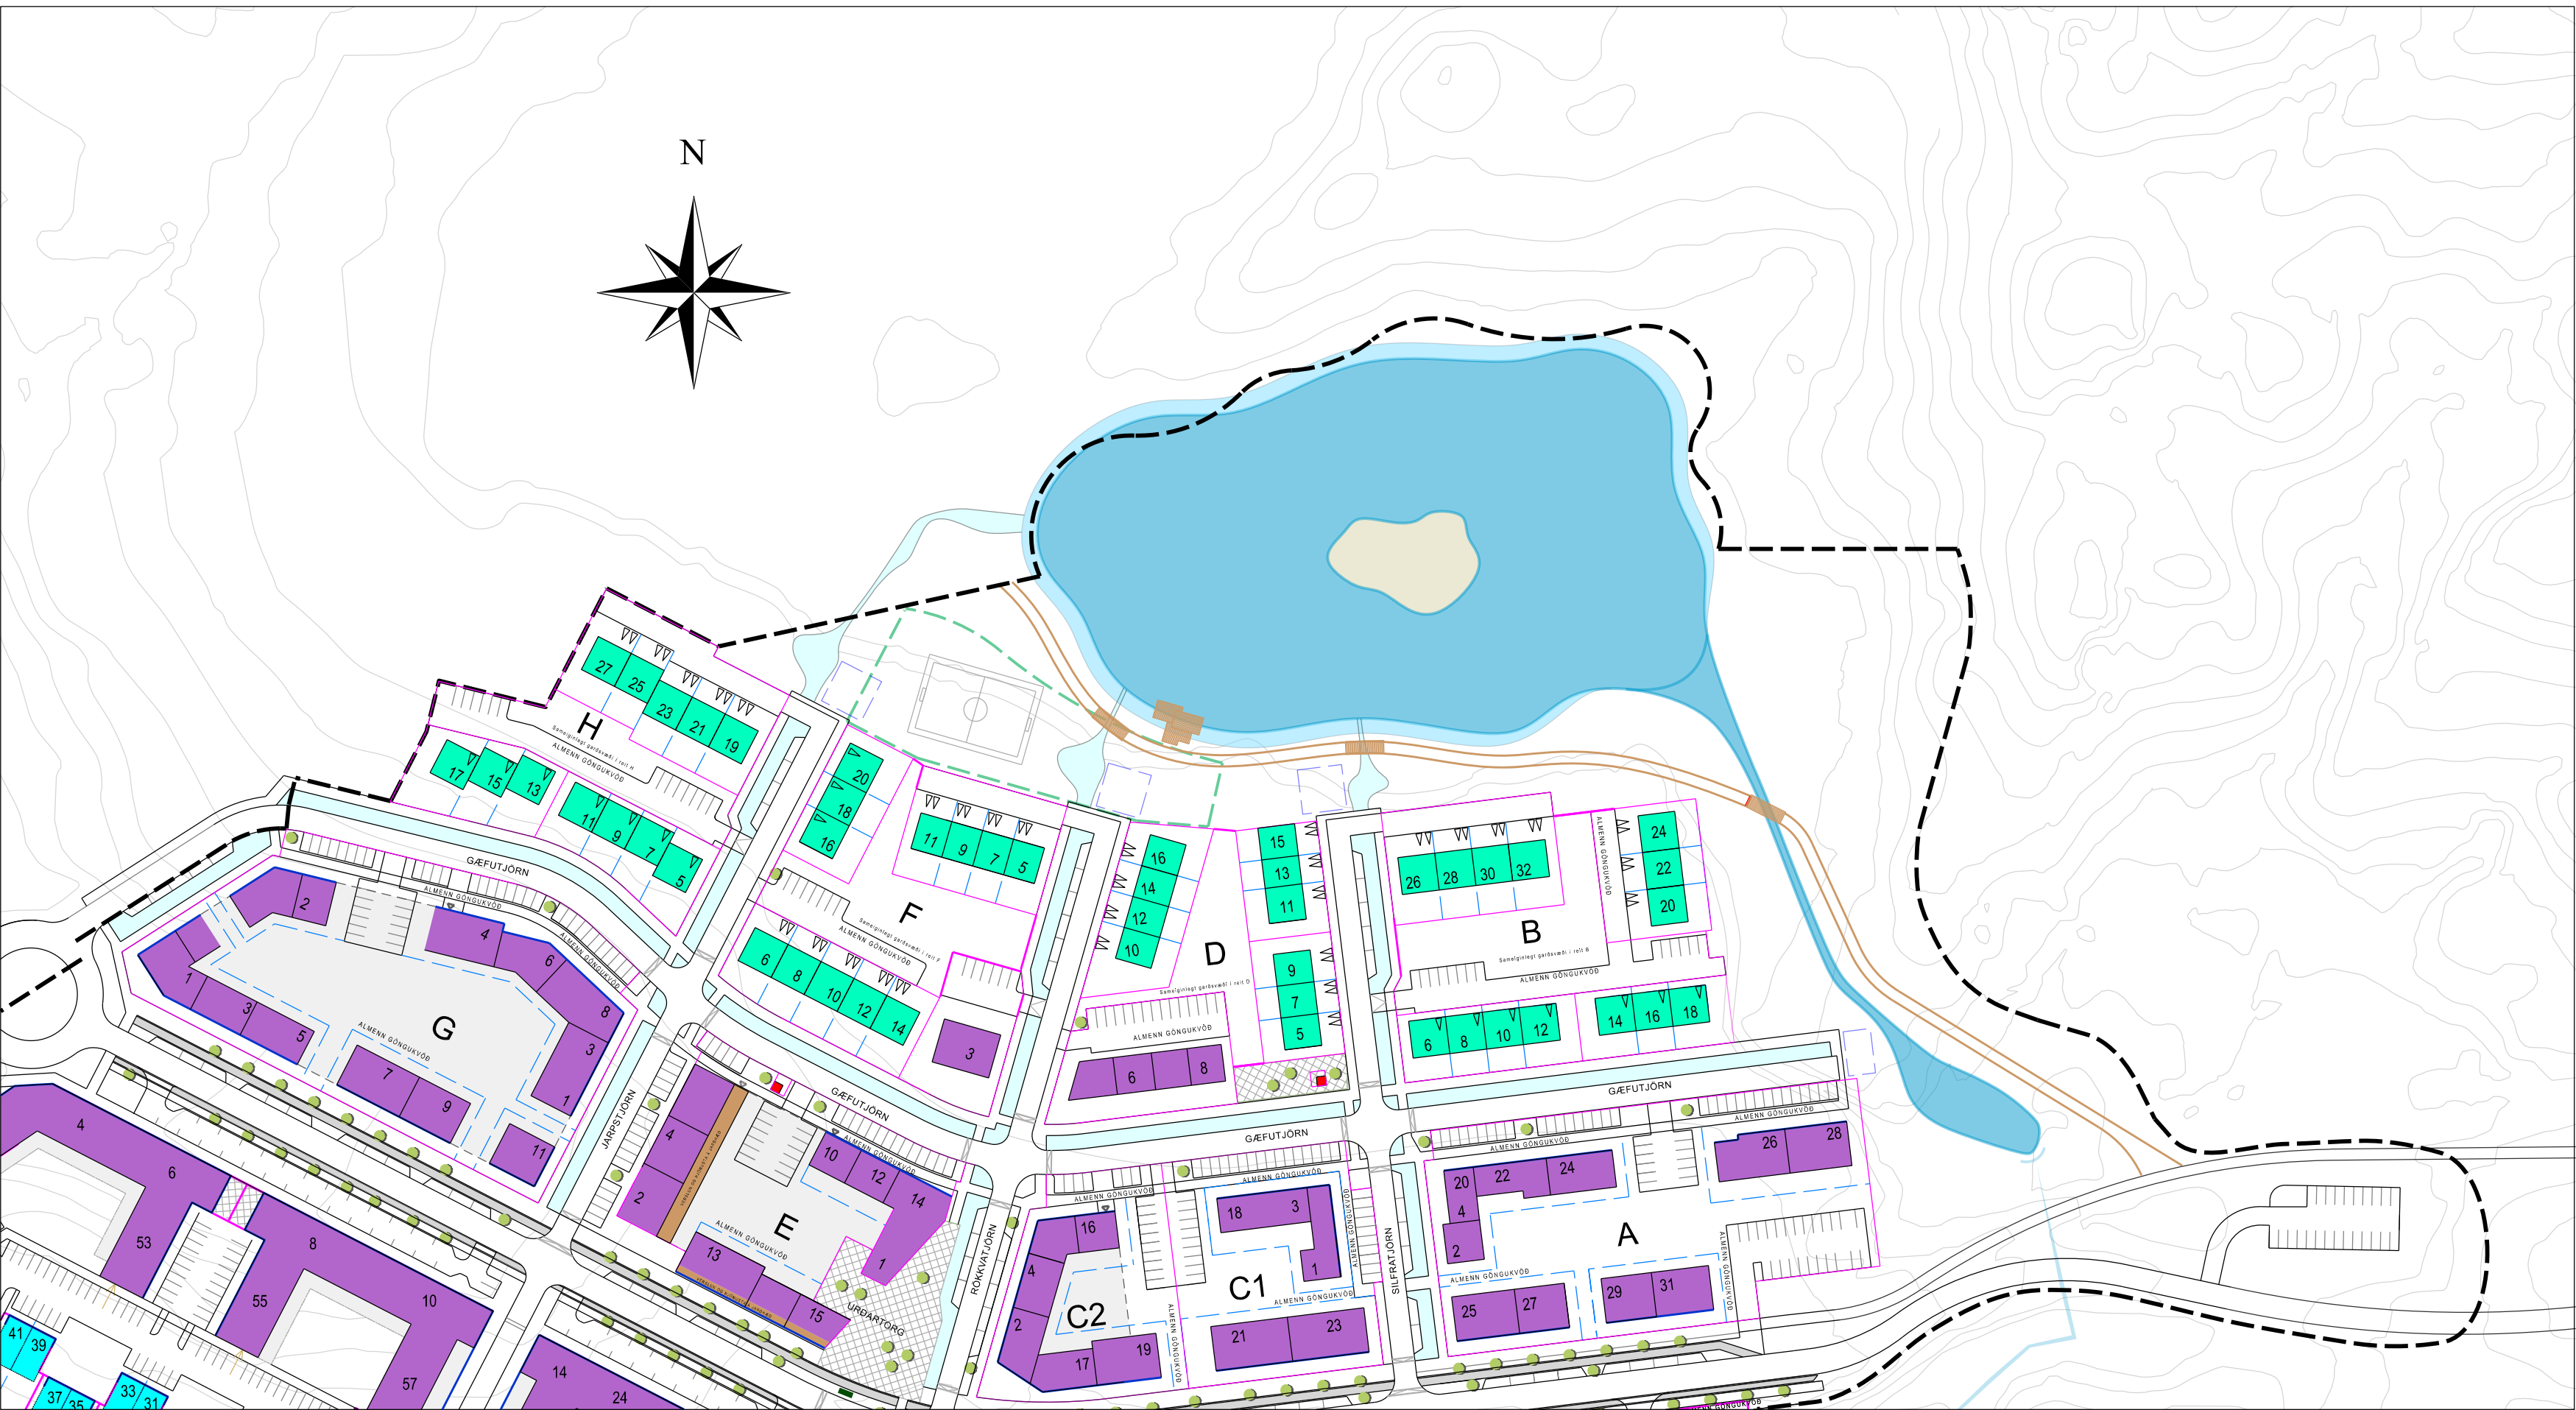

TILLAGAÐ BREYTTU DEILISKIPULAGI, dags. 28.mai 2025, mkv. 1:1500 - HLOTAMYND

Deiliskipulagsbreytingin er í því fólgin að deiliskipulagsmörk við Leirtjörn eru aðlöguð að skipulagsmörkum nýs deiliskipulags fyrir Leirtjörn vestur.

KVÖÐ UM GÖTUTRÉ
STAÐSETNING LEIÐBEINANDI

TORG

ÚTIVISTARSTÍGUR,
LEGA LEIÐBEINANDI

HLJÓDMÖN

BÍÐSTÖÐVAR ALMENNINGSVAGNA,
LEGA LEIÐBEINANDI

INNKEYRSLUR Í BÍLAGEYMSLUR

ÁNINGARSTADUR OG LEIKSVÆÐI

MÖRK DEILISKIPULAGS

LÖÐAMÖRK

MÖRK SÉRNOTAREITA

BUNDIN BYGGINGALÍNA

BYGGINGARREITIR

DEILISKIPULAG.
Úlfarsárdalur, Reykjavík

STAÐGREINIR

VERKKAUPI: Umhverfis- og skipulagssvið RVK

KENNITALA VERKKAUÐA: 570480-0149

DEILISKIPULAGSUPPDRÁTTUR NÚMER 1 AF 1

EFNI: DEILISKIPULAGSUPPDRÁTTUR

MÆLIKVARDI: 1: 1500, 1: 5000

FRUMSTÆRÐ BLAÐS: A1

TEIKNAD: SHF

YFIRFARID: RÖB

DAGSETNING ÚTGÁFU: 28.05.2025

VERKNR: 1542

TEIKN. NR: 010

ENDURSK.:

VAARKITEKTAR

laugavegi 26
101 reykjavík
kt: 450400-3510
sími: 530 6990
fax: 530 6991

vaarkitektar@vaarkitektar.is
www.vaarkitektar.is

ÚTGEFANDI: Richard Ó. Briem

KT: [REDACTED]