



Borgarráð Reykjavíkur
Tjarnagötu 11
101 Reykjavík

Reykjavík, 20. ágúst 2025
USK25050498

Hér með sendist útskrift úr fundargerð umhverfis- og skipulagsráðs dags. 20. ágúst 2025 um eftirfarandi mál:

Úlfarsárdalur - Breyting á deiliskipulagi vegna breyttra skipulagsmarka

Lögð fram tillaga umhverfis- og skipulagssviðs, skipulagsfulltrúa, að breytingu á deiliskipulags Úlfarsárdals. Í breytingunni sem lögð er til felst að deiliskipulagsmörk við Leirtjörn eru aðlöguð að skipulagsmörkum nýs deiliskipulags fyrir Leirtjörn vestur, samkvæmt uppdr. VA arkitekta, dags. 28. maí 2025. Samþykkt að auglýsa framlagða tillögu, skv. 1. mgr. 41. gr. skipulagslaga nr. 123/2010. Vísað til borgarráðs.


Glóey Helgudóttir Finnsdóttir
Skrifstofa stjórnsýslu og gæða
Umhverfis- og skipulagssvið

Fylgiskjöl: uppdr. VA arkitekta, dags. 28. maí 2025.




Reykjavík


ÚLFARSÁRDALUR - DEILISKIPULAG - BREYTING Á DEILISKIPULAGI

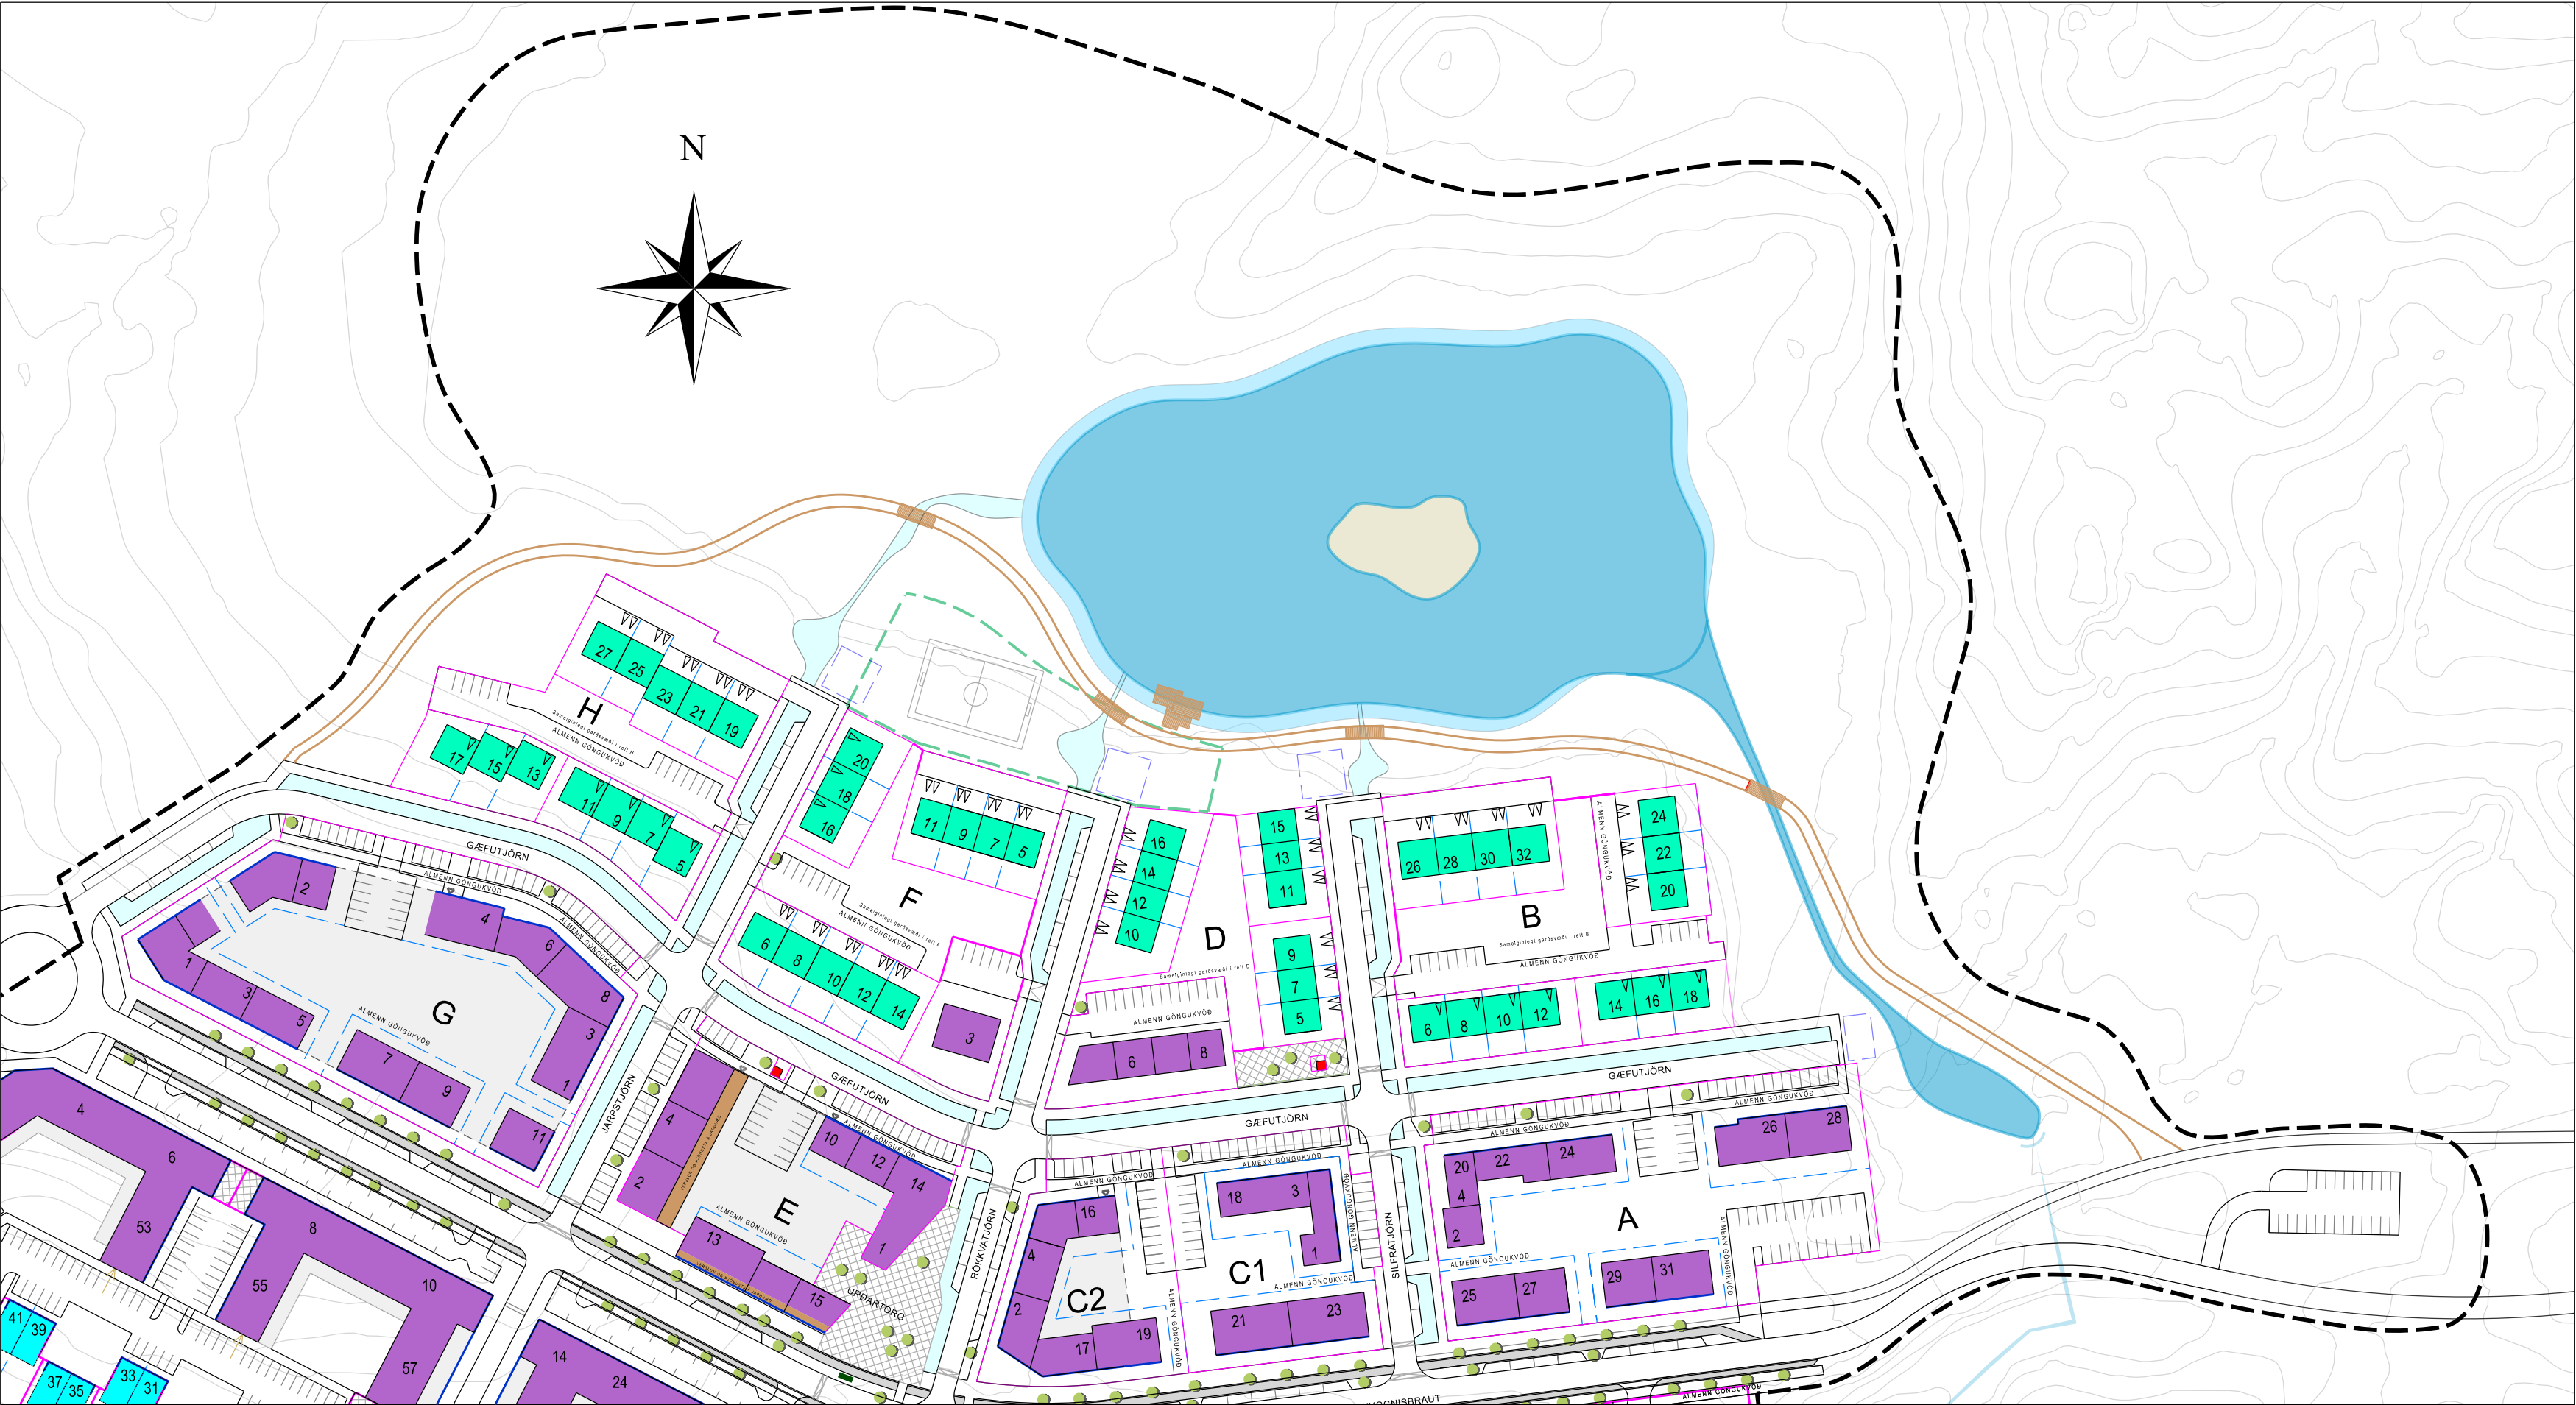

GILDANDI DEILISKIPULAG, samþykkt birt í b-deild Stjórnartíðinda þann 19. febrúar 2018, mkv. 1:1500 - Hlutamynd

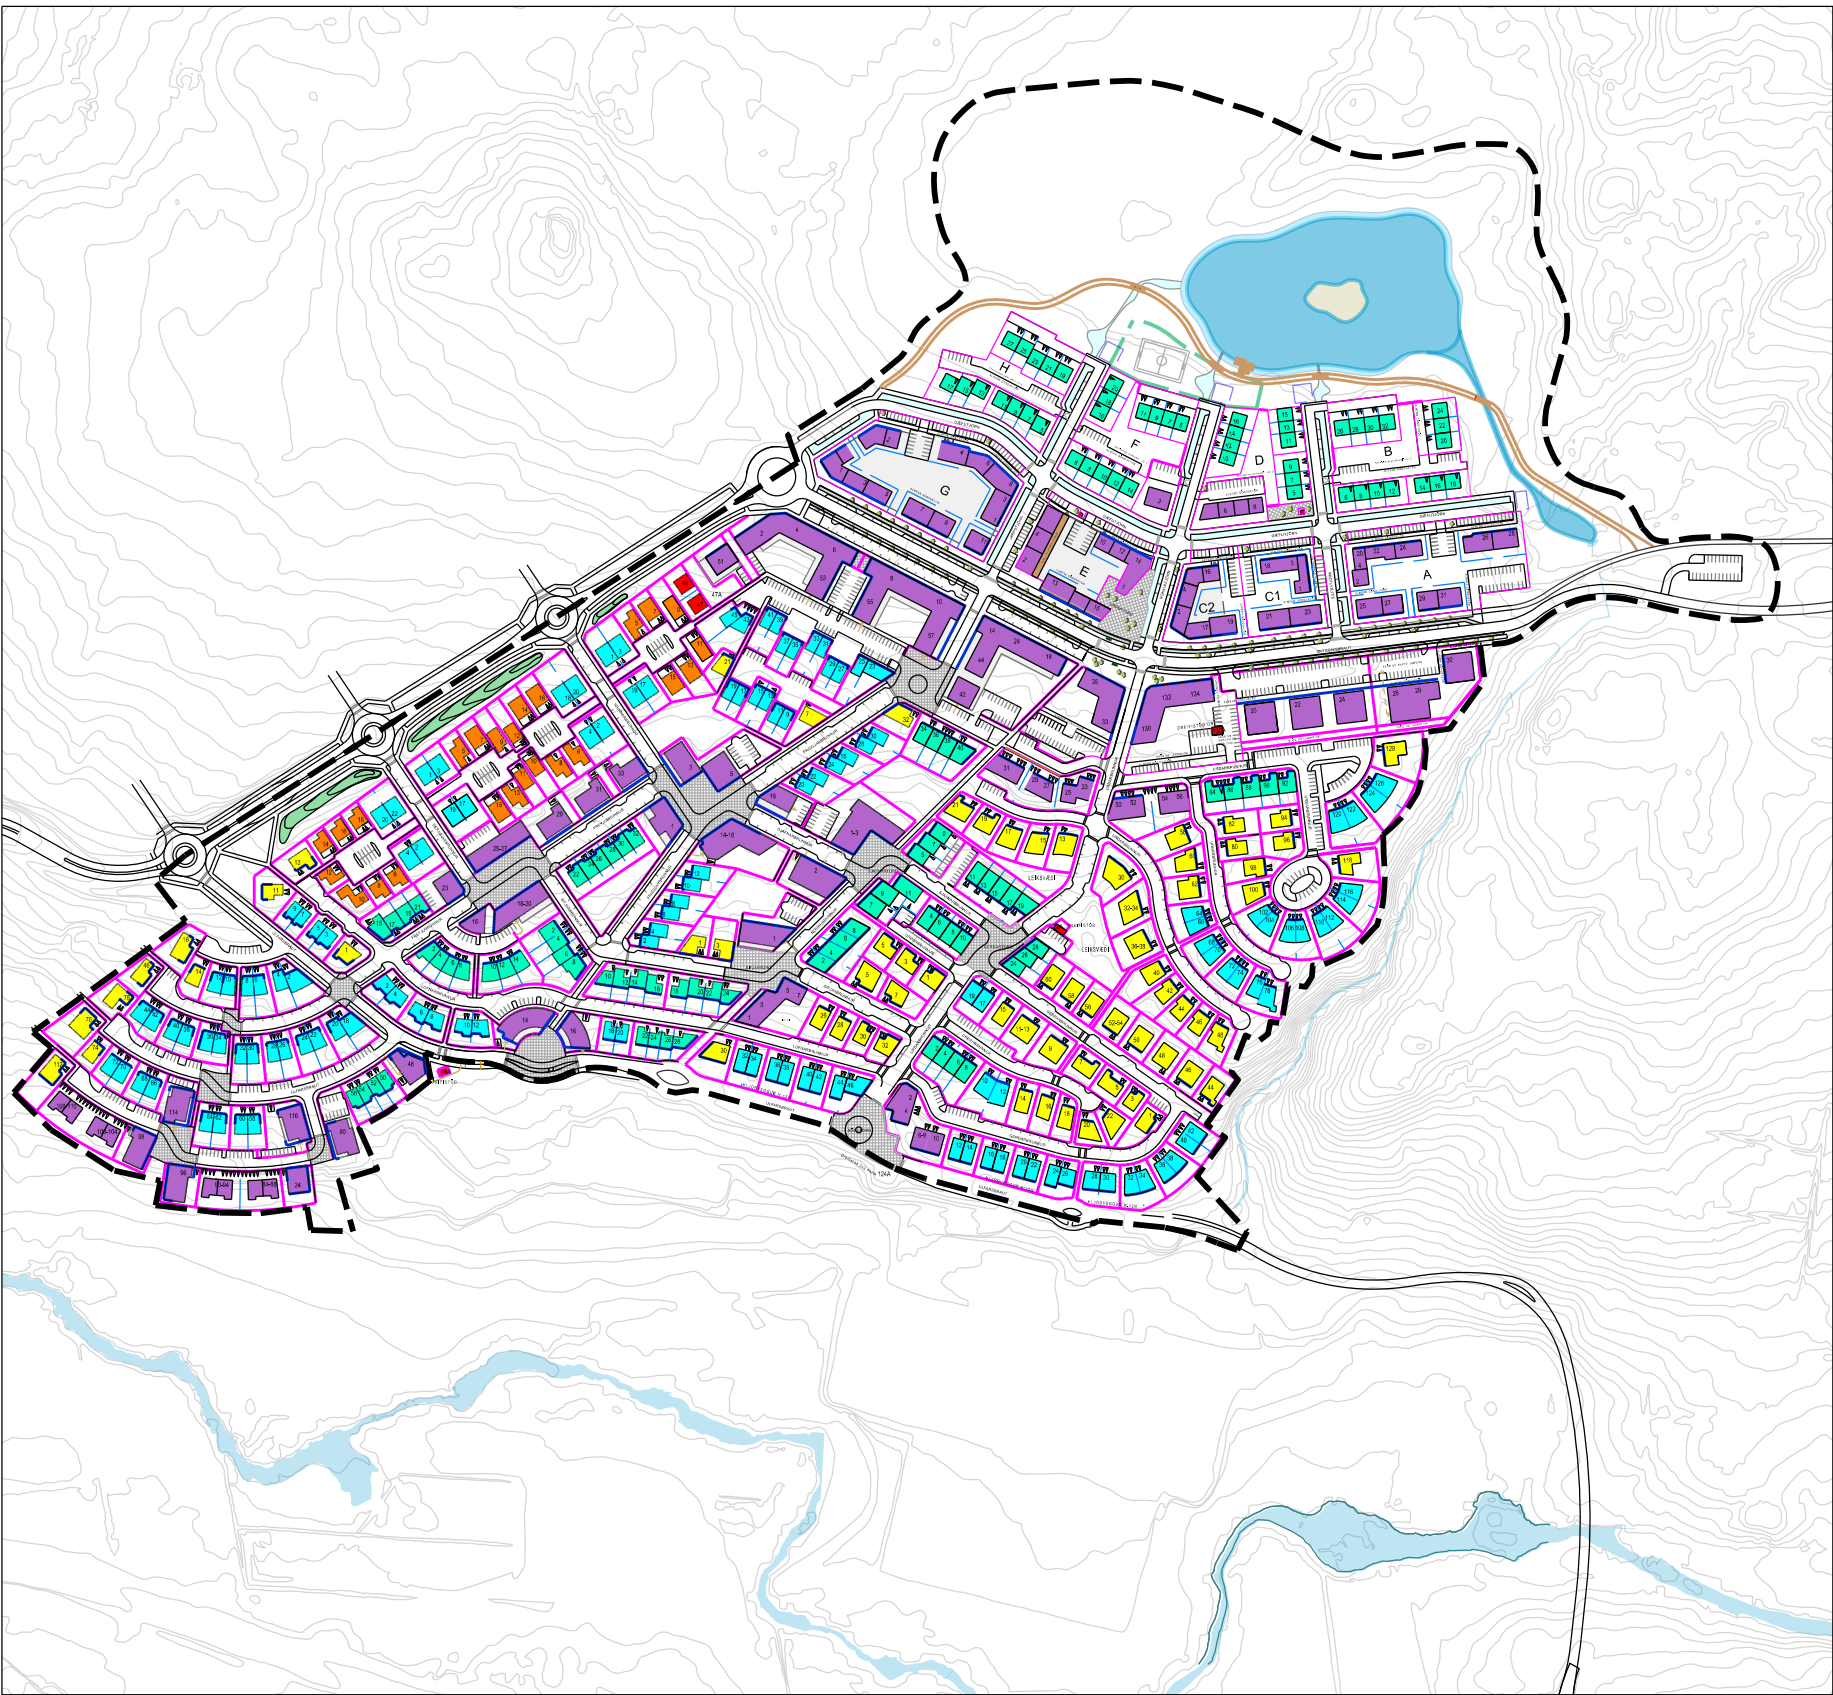


GILDANDI DEILISKIPULAG, samþykkt birt í b-deild Stjórnartíðinda þann 19. febrúar 2018, mkv. 1:1500 - HEILDARMYND

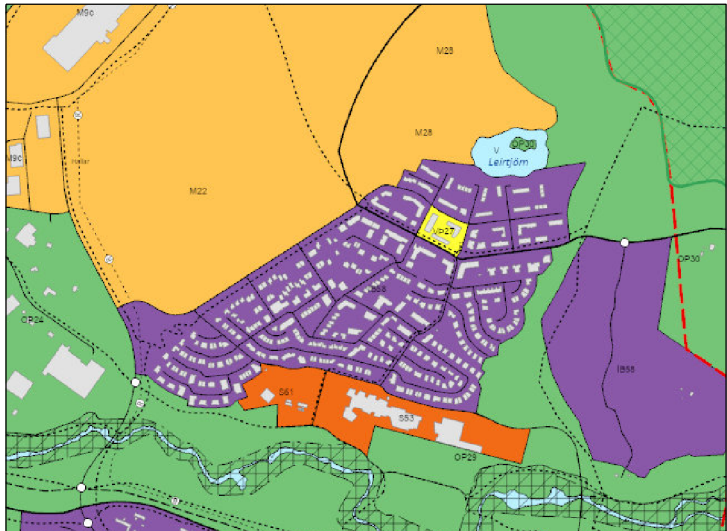


Aðalskipulag Reykjavíkur 2040, hlutamynd

SKÝRINGAR:

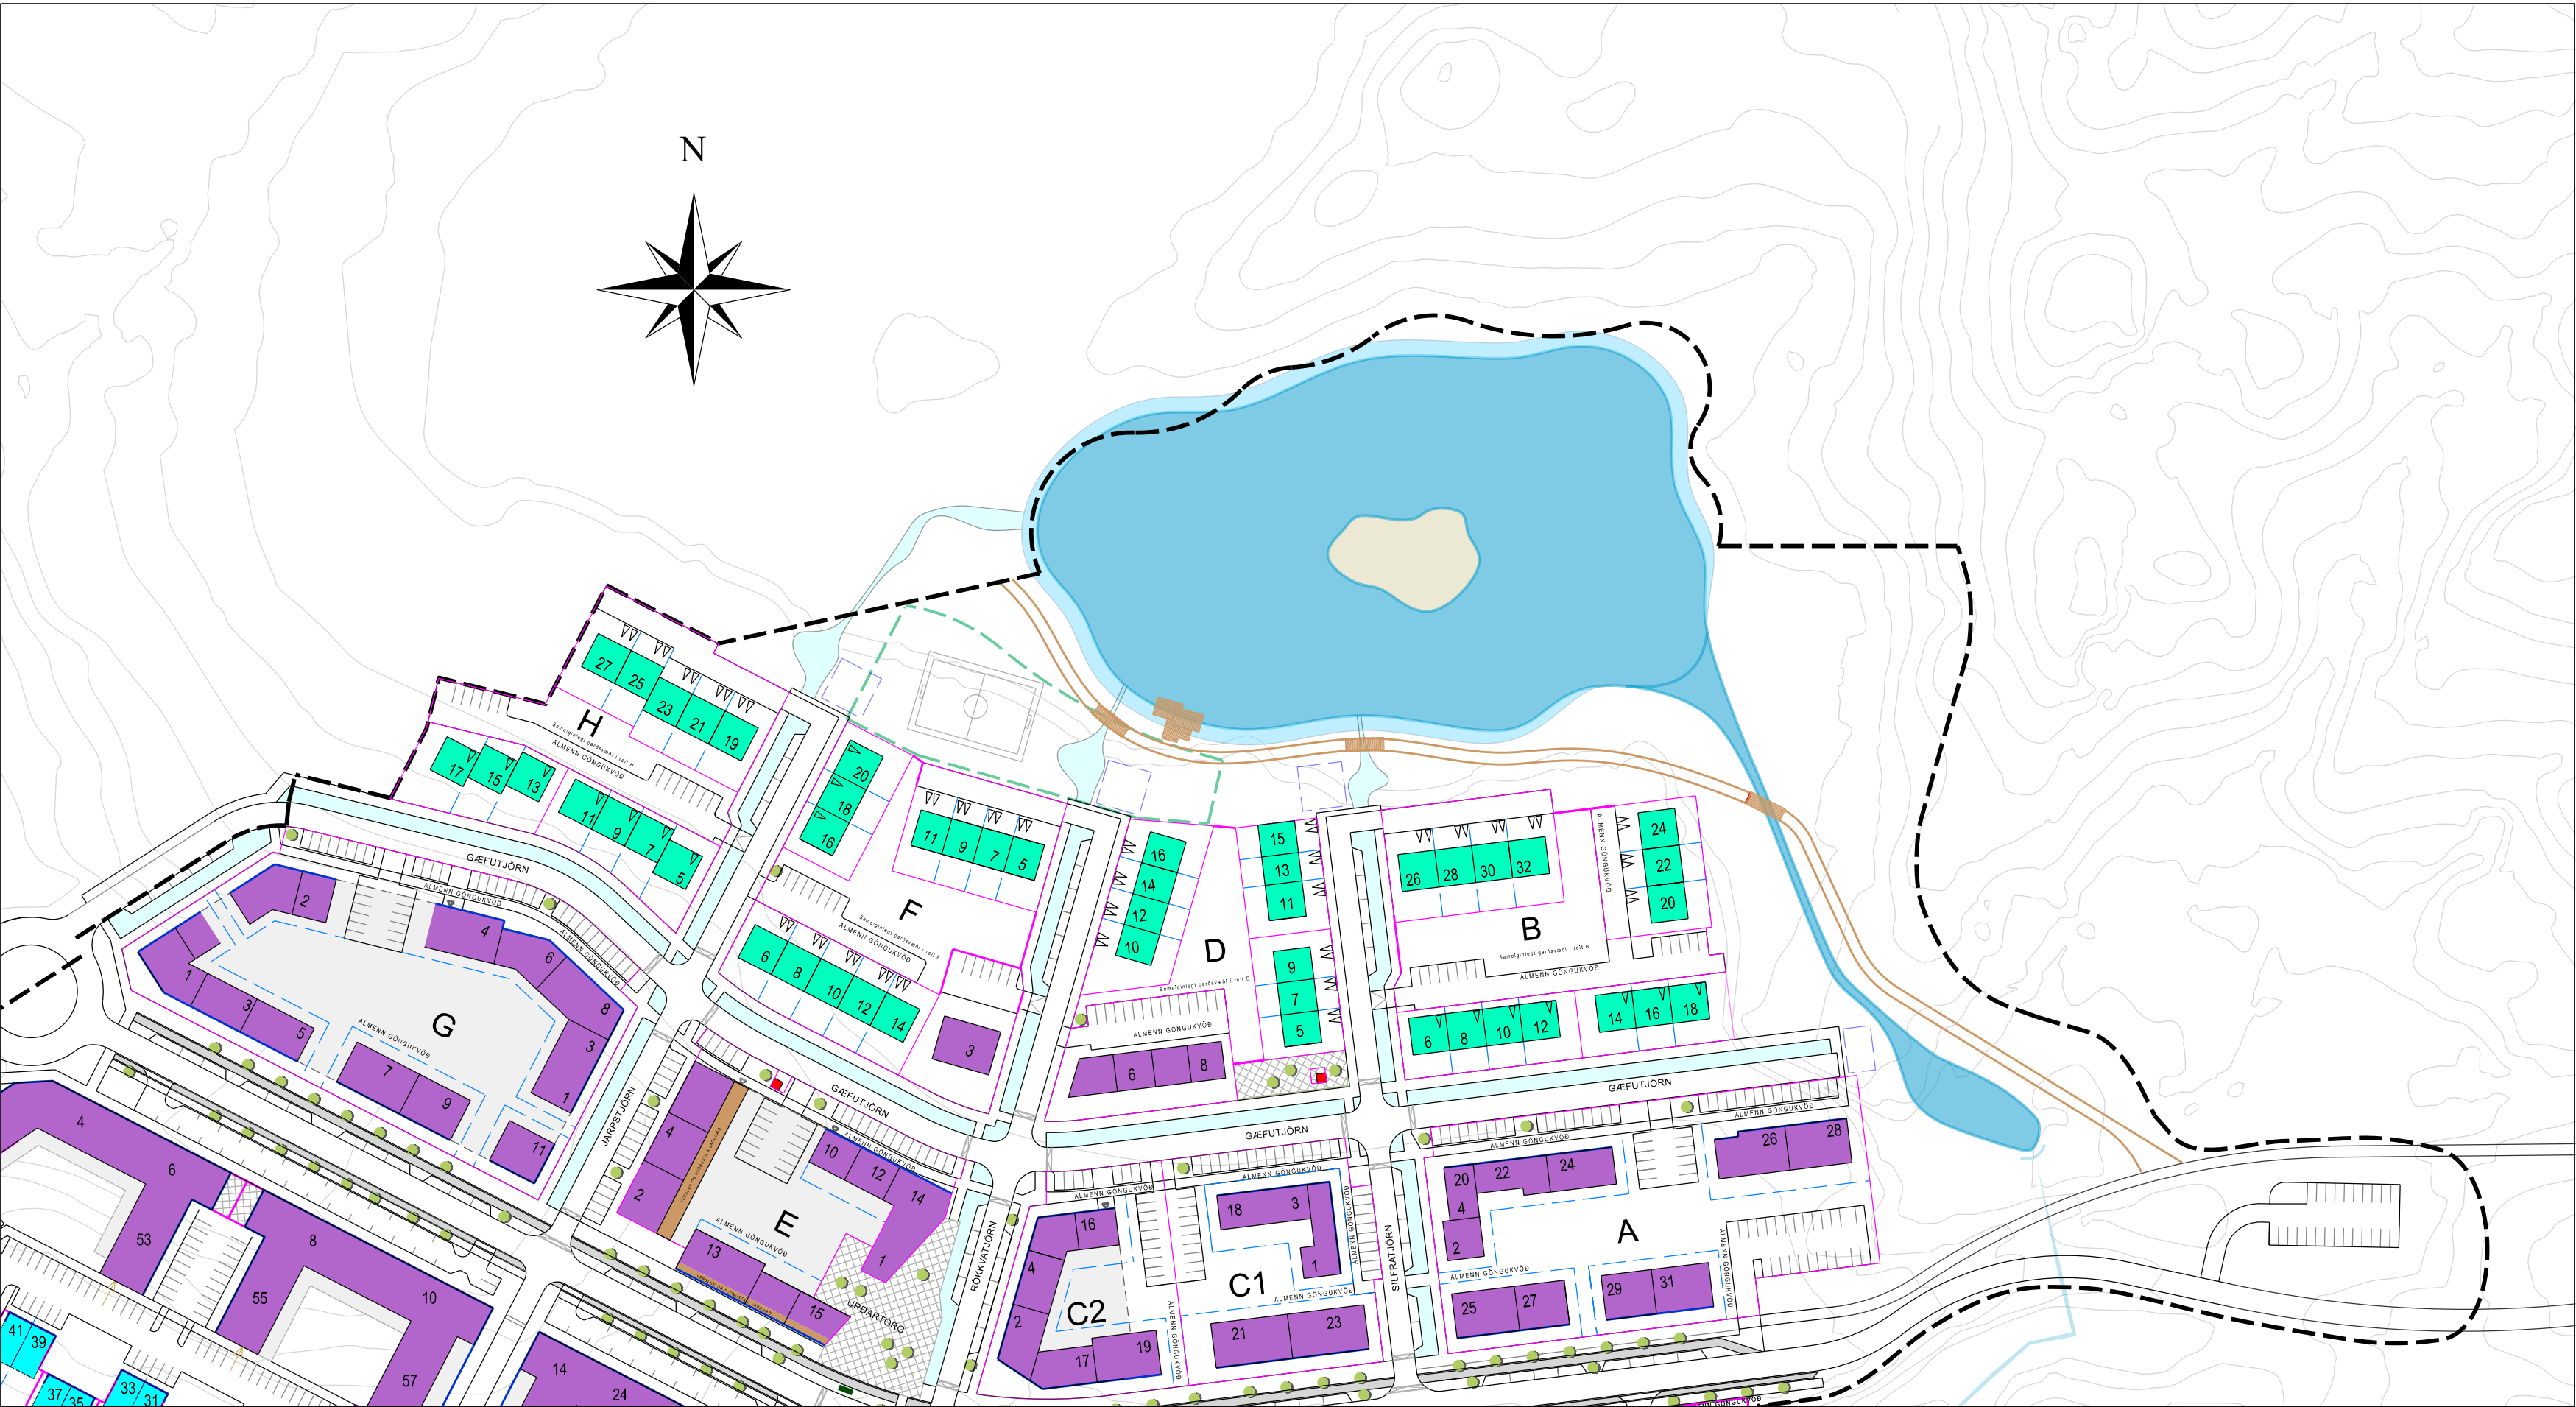

TILLAGAÐ BREYTTU DEILISKIPULAGI, dags. 28.mai 2025, mkv. 1:1500 - Hlutamynd

Deiliskipulagsbreytingin er í því fólgin að deiliskipulagsmörk við Leirtjörn eru aðlöguð að skipulagsmörkum nýs deiliskipulags fyrir Leirtjörn vestur.

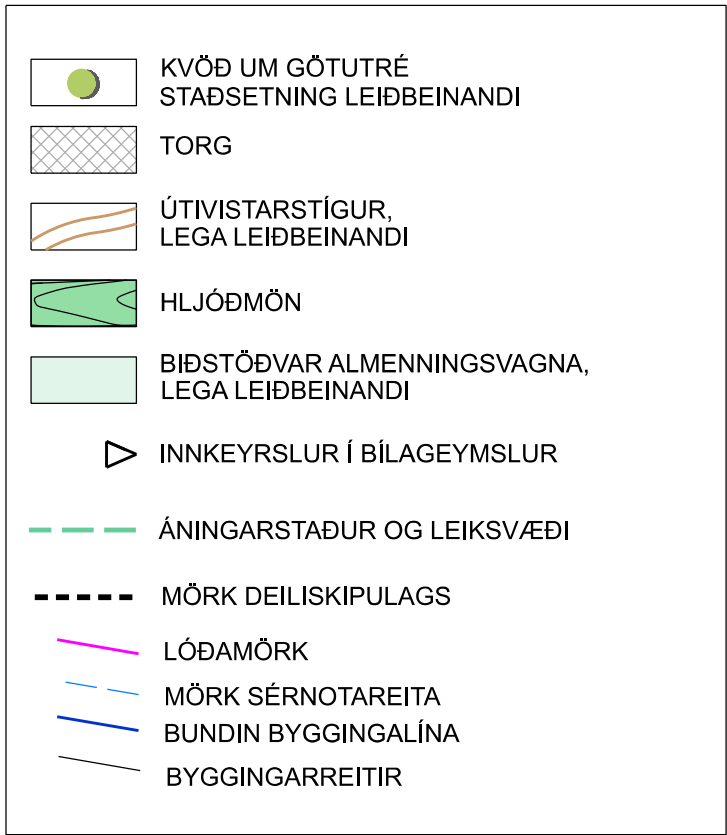

DEILISKIPULAG.
Úlfarsárdalur, Reykjavík

STADGREINIR
VERKKAUPI: Umhverfis- og skipulagssvið RVK
KENNITALA VERKKAUPA: 570480-0149

DEILISKIPULAGSUPPDRÁTTUR

NÚMER 1 AF 1

EFNI: DEILISKIPULAGSUPPDRÁTTUR

MÆLIKVARDI: 1: 1500, 1: 5000

FRUMSTÆRD BLADS: A1

TEIKNAD: SHF

YFIRFARID: RÖB

DAGSETNING ÚTGÁFU: 28.05.2025

VERKNR: 1542

TEIKN. NR: 010

ENDURSK.:

VAARKITEKTAR

laugavegi 26
101 reykjavík
kt: 450400-3510
sími: 530 6990
fax: 530 6991
vaarkitektar@vaarkitektar.is
www.vaarkitektar.is

ÚTGEFANDI: Richard Ó. Briem

KT:

Deiliskipulagsbreyting þessi sem fengið hefur meðferð í samræmi við ákvæði 25.gr. skipulags- og byggingarlaga nr.73/1997 var samþykkt í _____ þann _____ 200_ og í _____ þann _____ 200_.

Tillagan var auglýst frá _____ 200_ með athugasemdafresti til _____ 200_.

Auglýsing um gildistöku breytingarinnar var birt í B-deild Stjórnartíðinda þann _____ 200_.
