

ÍR-HEIMILI

K: 43,88

Tenging?

Tenging?

KEILUSALUR

K: 43,80

Leikmannsvæði

Atrennussvæði

PARKETHÚS

K: 43,80

Skermveggur

Keillur

Keiluvélur

Þjónustugangur

Austur


2

08-50

C

1 1. hæð

1 : 100

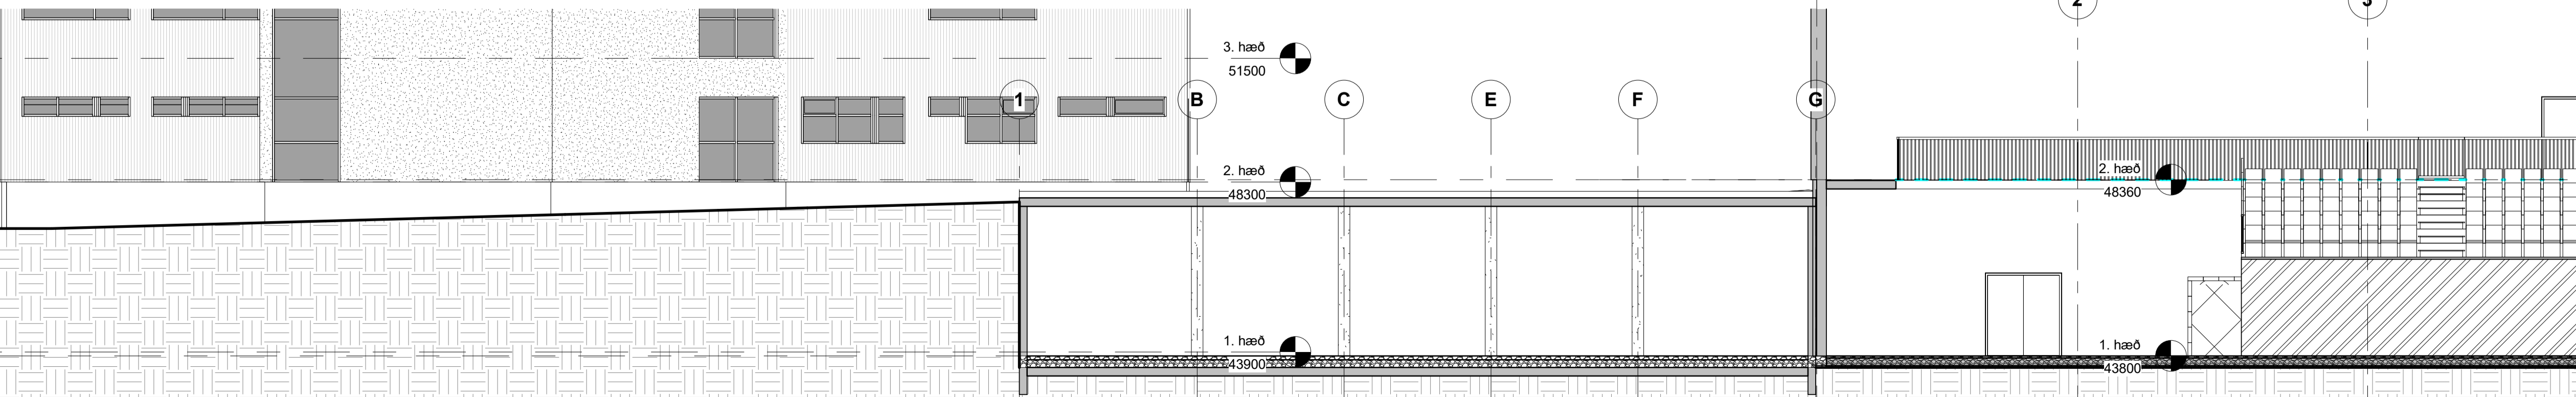

2 Þversnið

1 : 100

ÖLL MÁL OG ADSTÆÐUR ATHUGIST Á STAÐNUM
ADUR EN SMÍÐI HEFST.
ÓHEIMILT ER AD MÆLA UPP AF TEIKNINGUM.
ASK ARKITEKTUM SKAL TILKYNT UM
ÓSAMRÆMI OG VAFAATRIDI ER UPP KUNNA AD
KOMA.

TEIKNINGAR I SAMRÆMI VID ÚTGEFNAR
ADALTEIKNINGAR DAGS. _____

TEIKNING I VINNSLU
EKKI TIL NOTKUNAR I BYGGINGARVEÐI

ÚTGÁFA TEIKNAD YFIRFARID DAGS

ASK arkitektar ehf.
Geirgötu 9-101 Reykjavík
Sími 515 0300 www.ask.is



ÁRITUN HÖNNUNAR ADALUPPDRATTA

Höfu Mir Halldósson Arkitekt F.A.I. 301258-7049
helgimar@ask.is

VERKEFNI
ÍR Keilusalur
Skógarsel 12, Reykjavík

TEIKNINGAR
FORTEIKNINGAR
HEITI TEIKNINGAR
Grunnmýnd 1. hæð
Tilaga að keilusal

MKV. I A: 1 : 100
MANNAD: HMM
TEIKNAD: HMM
YFIRF: Checker
DAGS: 09.01.2020
ÚTGÁFA

VERK NÚ: 0865
AUDKENNI - NÚMÉR TEIKNINGAR: 08-50