



Borgarráð Reykjavíkur
Tjarnargötu 11
101 Reykjavík

Hér með sendist útskrift úr gerðabók skipulags- og samgönguráðs frá 2. október 2019 varðandi eftirfarandi mál.

Reitur 1.171.0

Lögð fram tillaga umhverfis- og skipulagssviðs, skipulagsfulltrúa, að breytingu á deiliskipulagi fyrir reitur 1.171.0, sem afmarkast af Laugavegi, Ingólfsstræti, Hverfisgötu og Smiðjustíg. Í tillögunni felst að afmörkun skipulagsins er færð til í samræmi við nýtt deiliskipulag fyrir Laugaveg sem göngugötu, 1. áfanga samkvæmt uppdr. Landslags ehf. dags. 23. september 2019.


*Samþykkt með atkvæðum fulltrúa Pírata, fulltrúa Viðreisnar og fulltrúa Samfylkingarinnar að auglýsa framlagða tillögu, skv. 1. mgr. 41. gr. sbr. 1. mgr. 43. gr. skipulagslaga nr. 123/2010. Fulltrúar Sjálfstæðisflokksins sitja hjá.
Vísað til borgarráðs*

F.h. umhverfis- og skipulagssviðs

Glóey Helgudóttir Finnsdóttir


Glóey Helgudóttir Finnsdóttir

Fylgiskjal: deiliskipulagsuppdr. dags. 23. september 2019.

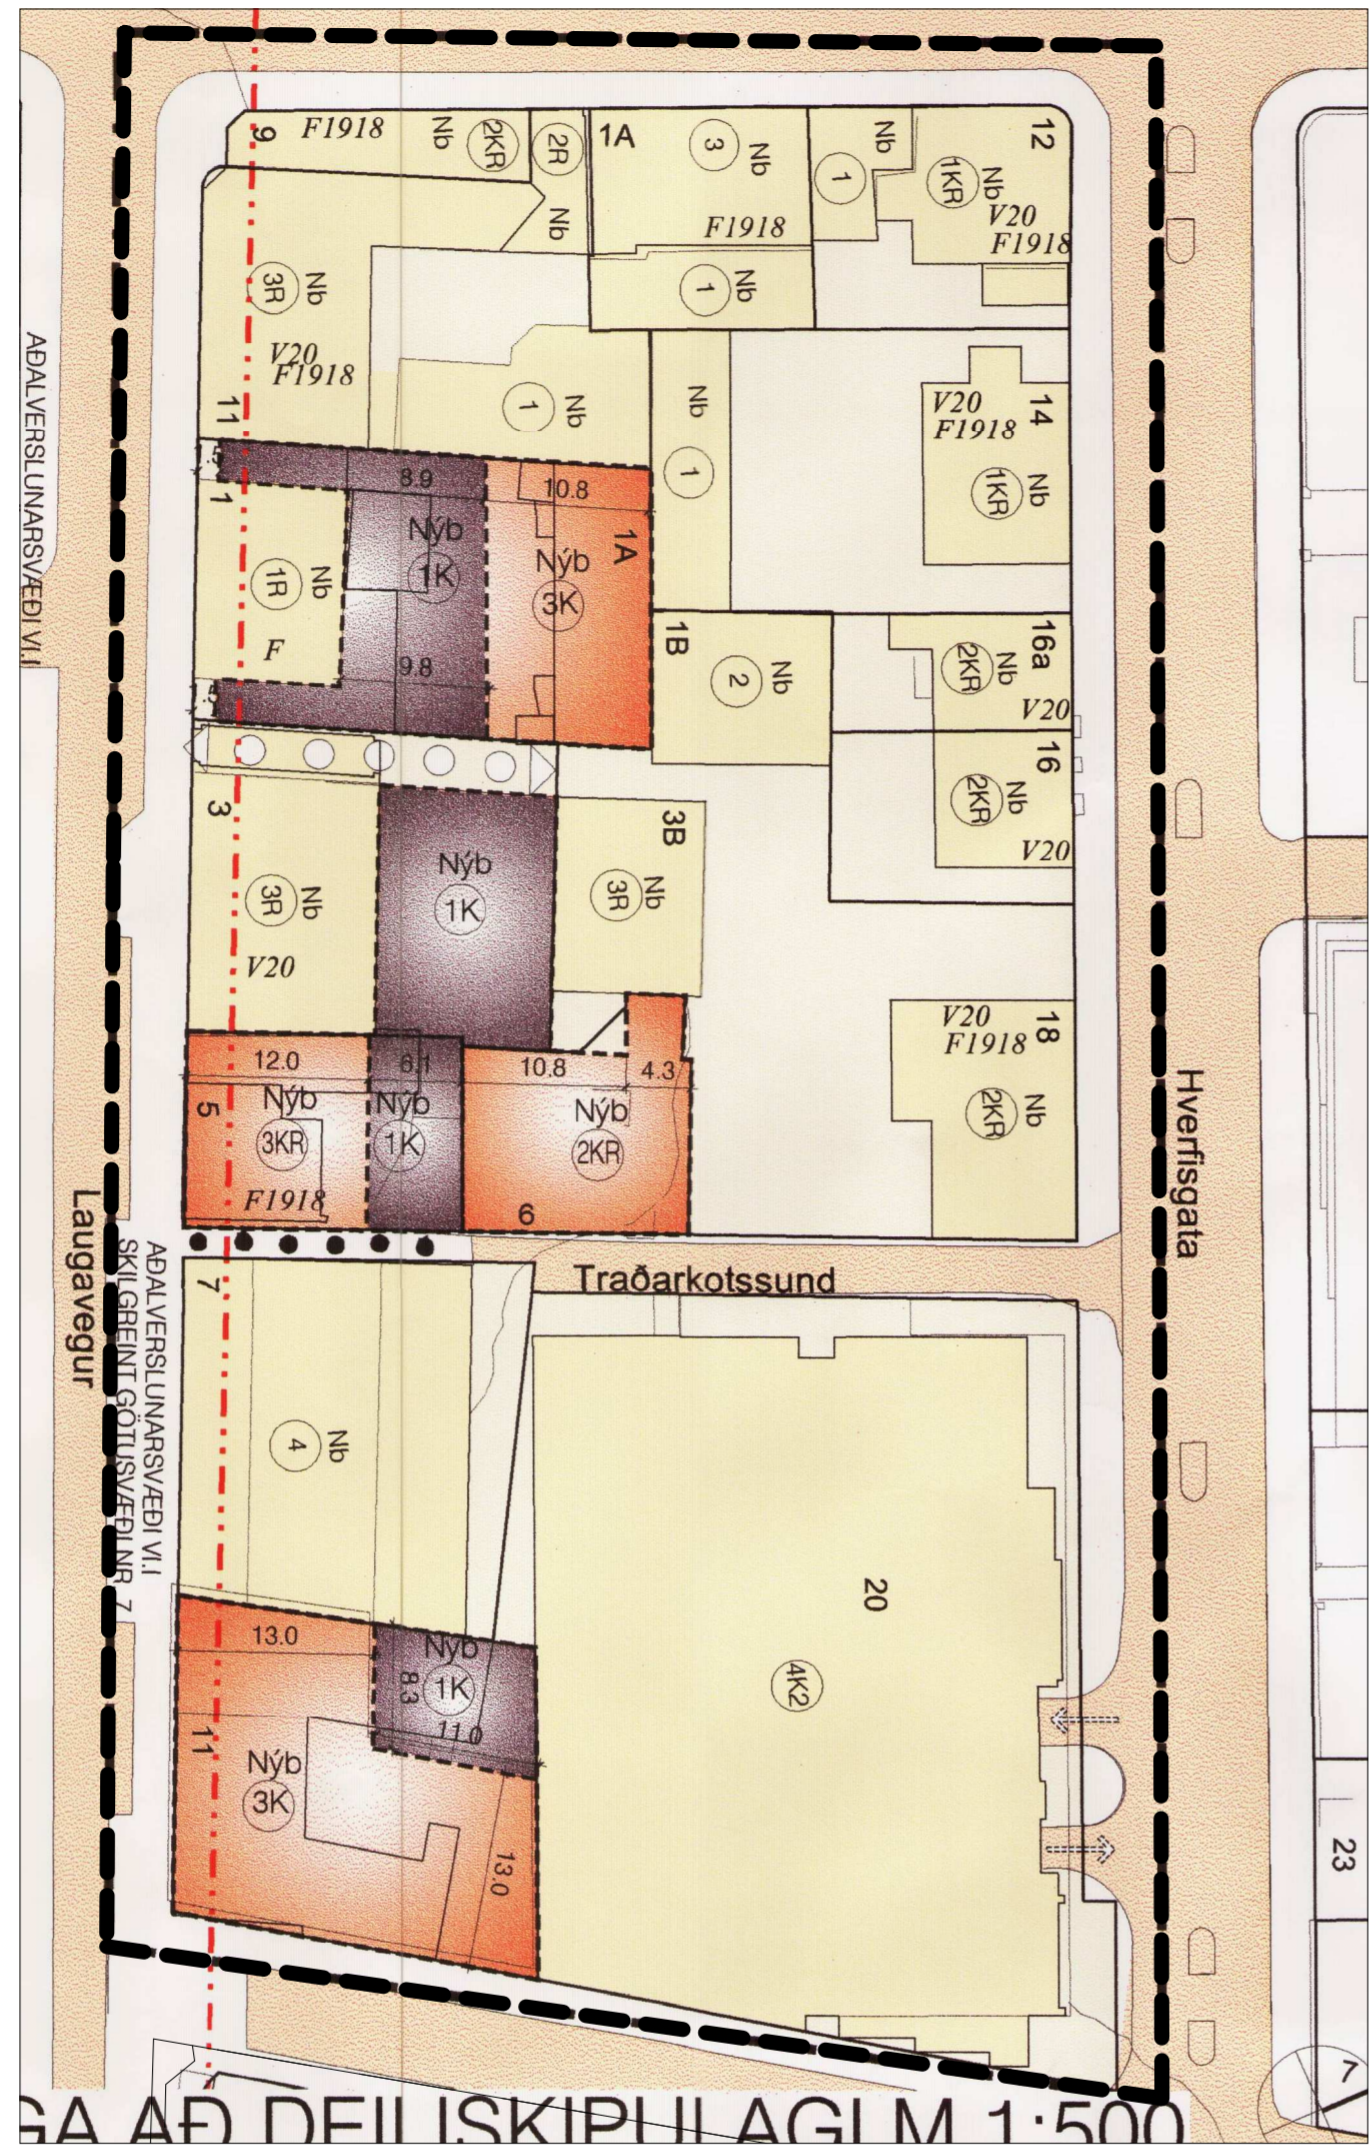

GILDANDI DEILISKIPULAG DAGS 06.03.2003

Í gildi er deiliskipulag staðgr. 1.171.0, Laugavegur, Bankastræti, Ingólfsstræti, Hverfisgata og Smiðjustígur, dags. 06.03.2003, síðast breytt 07.09.2012 sem þarf að breyta svo að ekki verði skörun á skipulagsmörkun á milli skipulagssvæða vegna nýs deiliskipulags fyrir hluta Laugvegur vegna göngugötu. Breytingin felst eingöngu í því að mörkun deiliskipulagsins er breytt á þann hátt að í stað þess að mörkin liggja í miðri götu eru þau færð inn að lóðarmörkunum við Laugaveg og Ingólfsstræti.

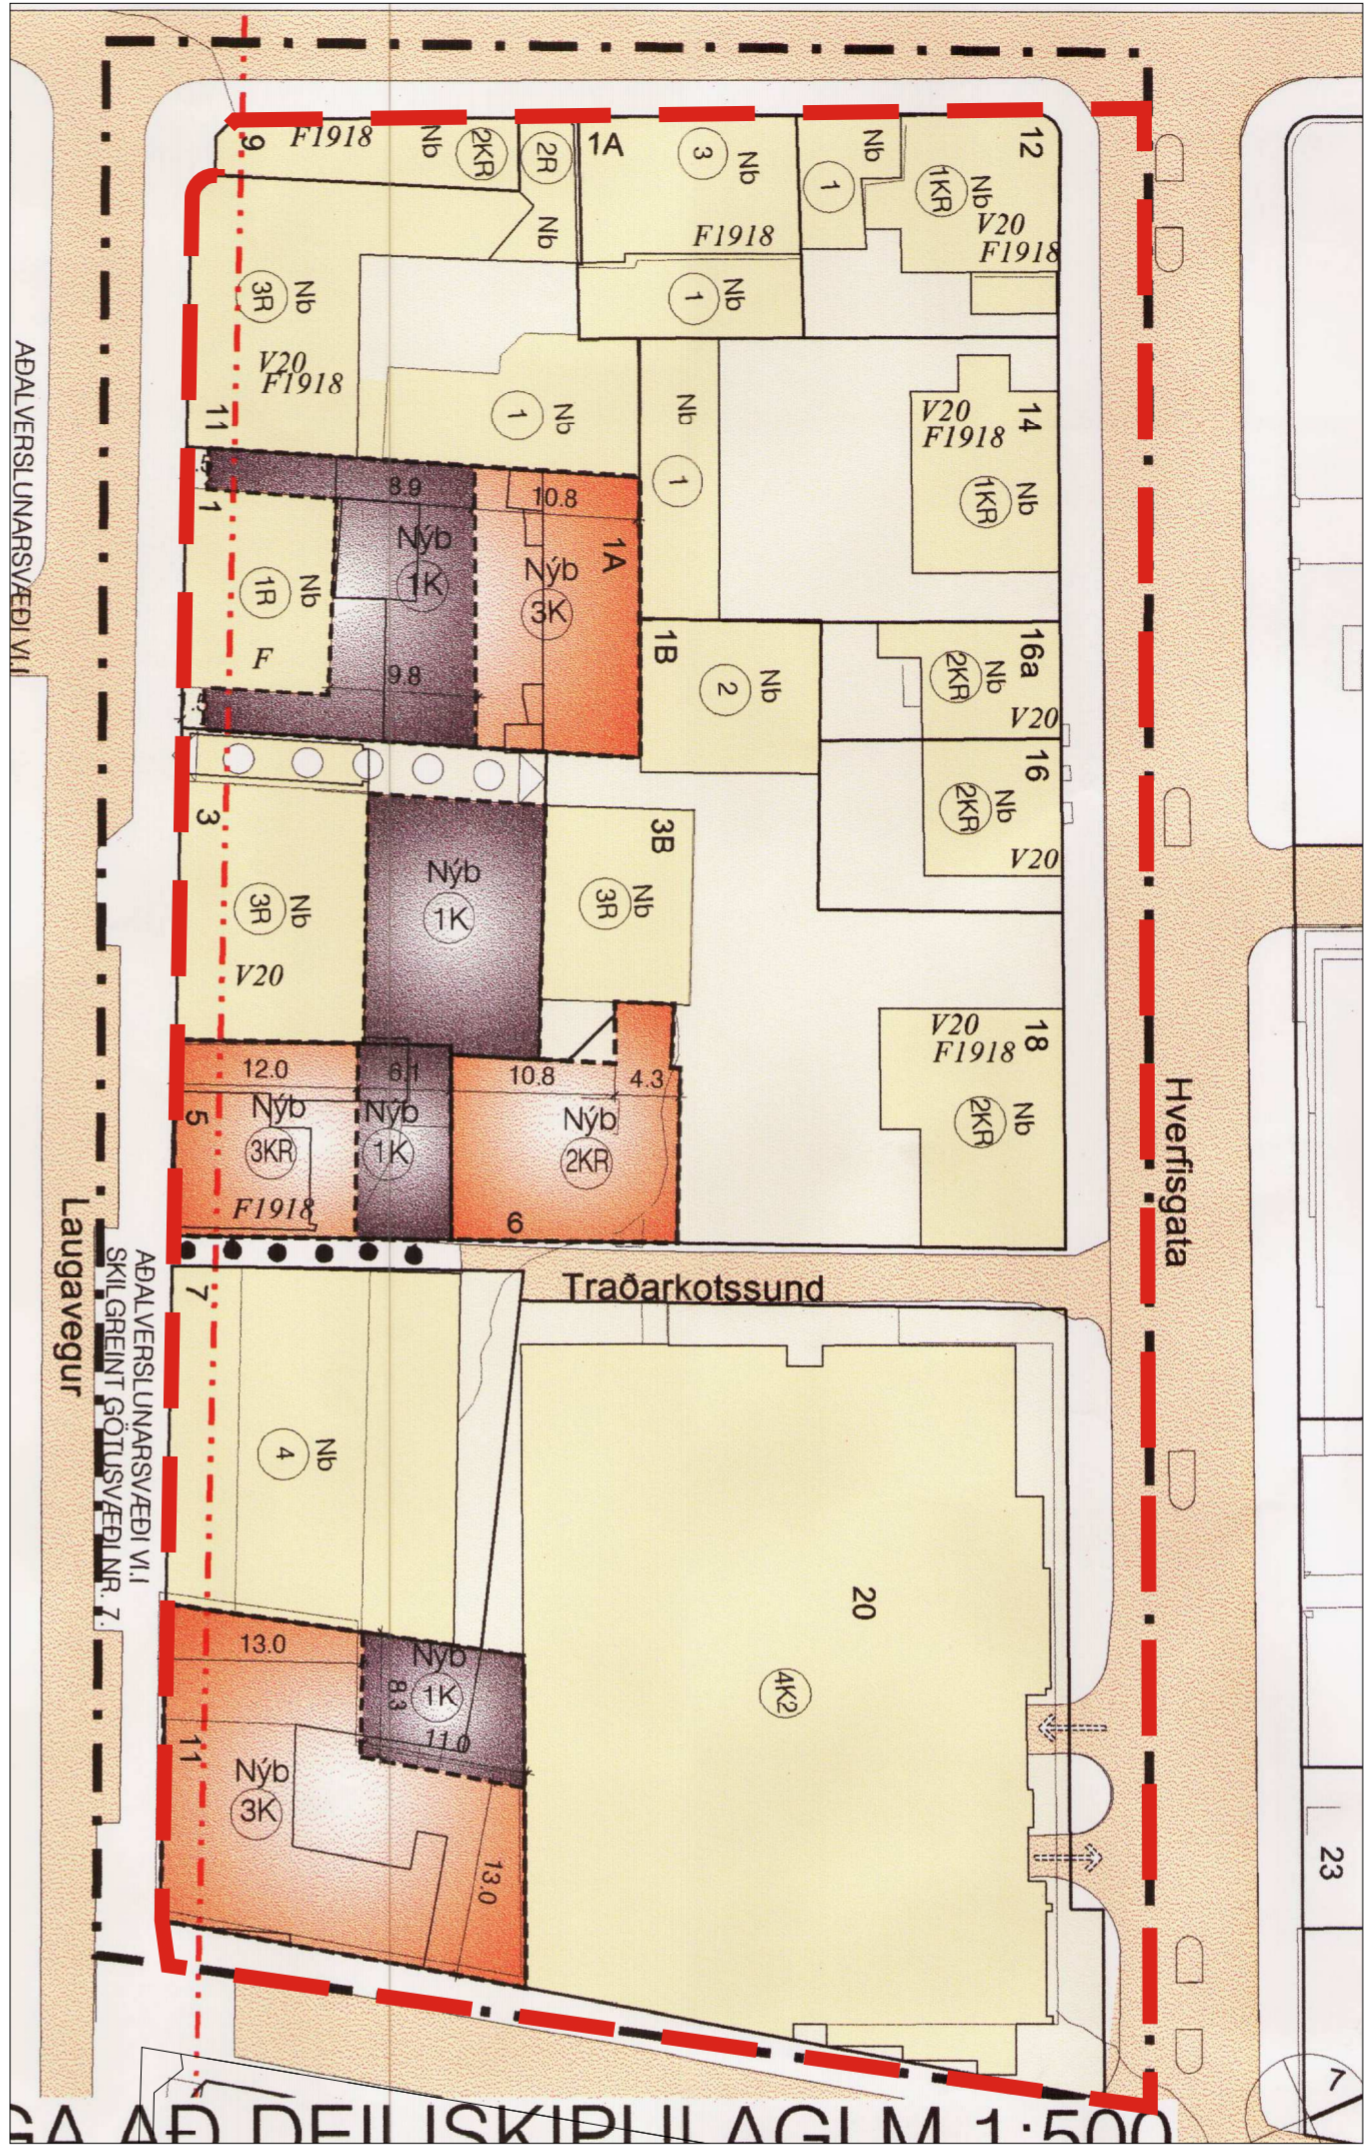



TILLAGA AÐ BREYTTUM DEILISKIPULAGSMÖRKUM

Deiliskipulag þetta sem fengið hefur meðferð í samræmi við ákvæði 41. gr skipulagslaga nr 123/2010 var samþykkt í _____ þann _____ 2019 og í _____ þann _____ 2019. Tillagan var auglýst frá _____ 2019 með athugasemdafresti til _____ 2019. Auglýsing um gildistöku deiliskipulagsins var birt í B-deild Stjórnartíðinda þann _____ 2019.



HLUTI GILDANDI AÐALSKIPULAGS 2010-2030

- MÖRK GILDANDI DEILISKIPULAGS
- NÝ MÖRK GILDANDI DEILISKIPULAGS

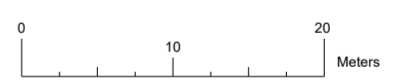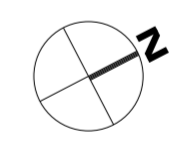

REYKJAVÍKURBORG, REITUR 1.171.0
LAUGAVEGS- OG SKÓLAVÖRDUSTÍGSREITUR
DEILISKIPULAGSBREYTING - TILLAGA

KVARDI-A2: 1:500	TEIKN NR:
DAGS: 23.09.2019	HANNAÐ:
FLOKKUR: 0000-REYKJA	TEIKNAD: HN
SKRÁ: 19126-ADLIGGJANDI.DWG	VERKNR: 19126

