



O:\Reykjavikurborg_220113137_Írðaminnkandi aðgerðir\08 Tækingar\4 Layout\A1_1.dwg

Malbikuð upphækkun
M1:50

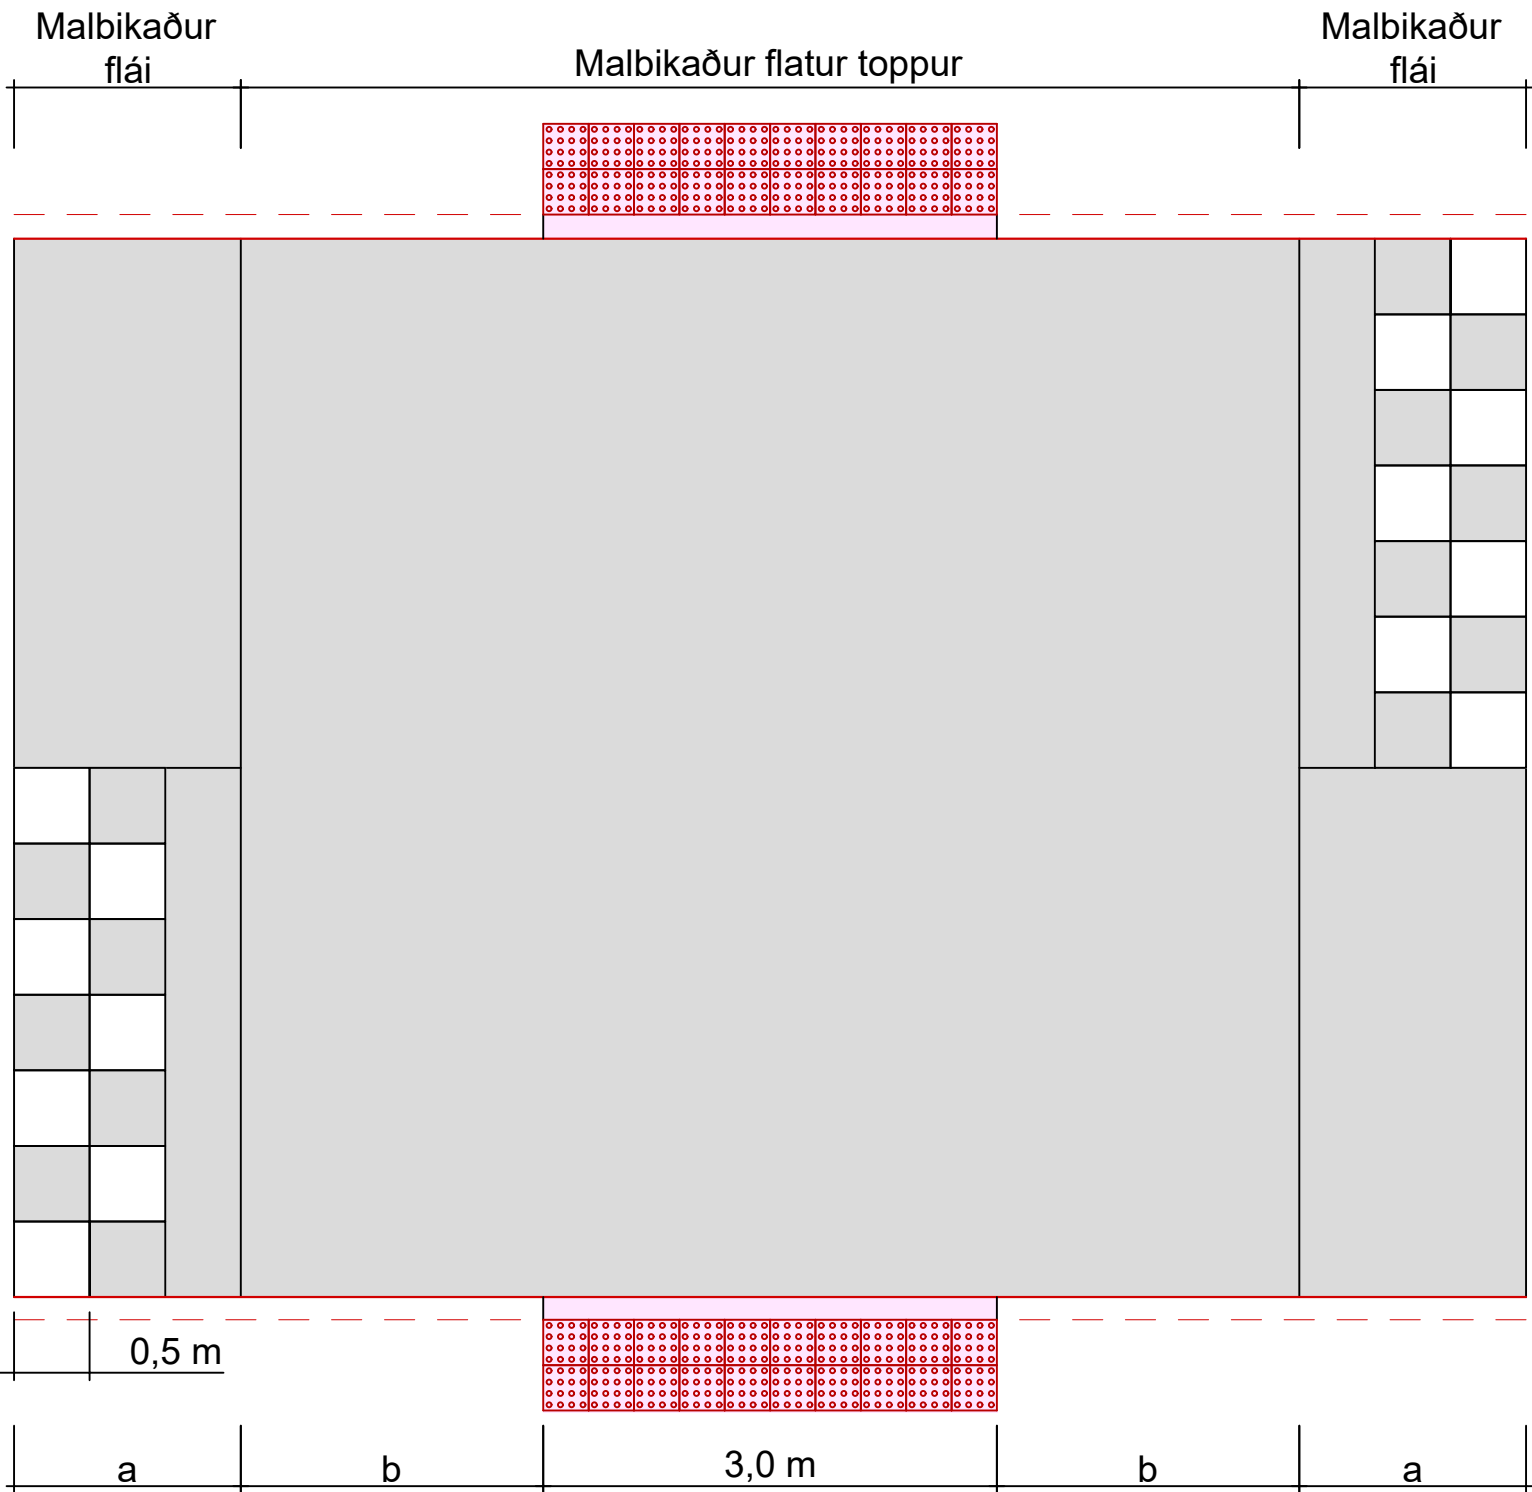

Malbikuð upphækkun með miðeyju
M1:50

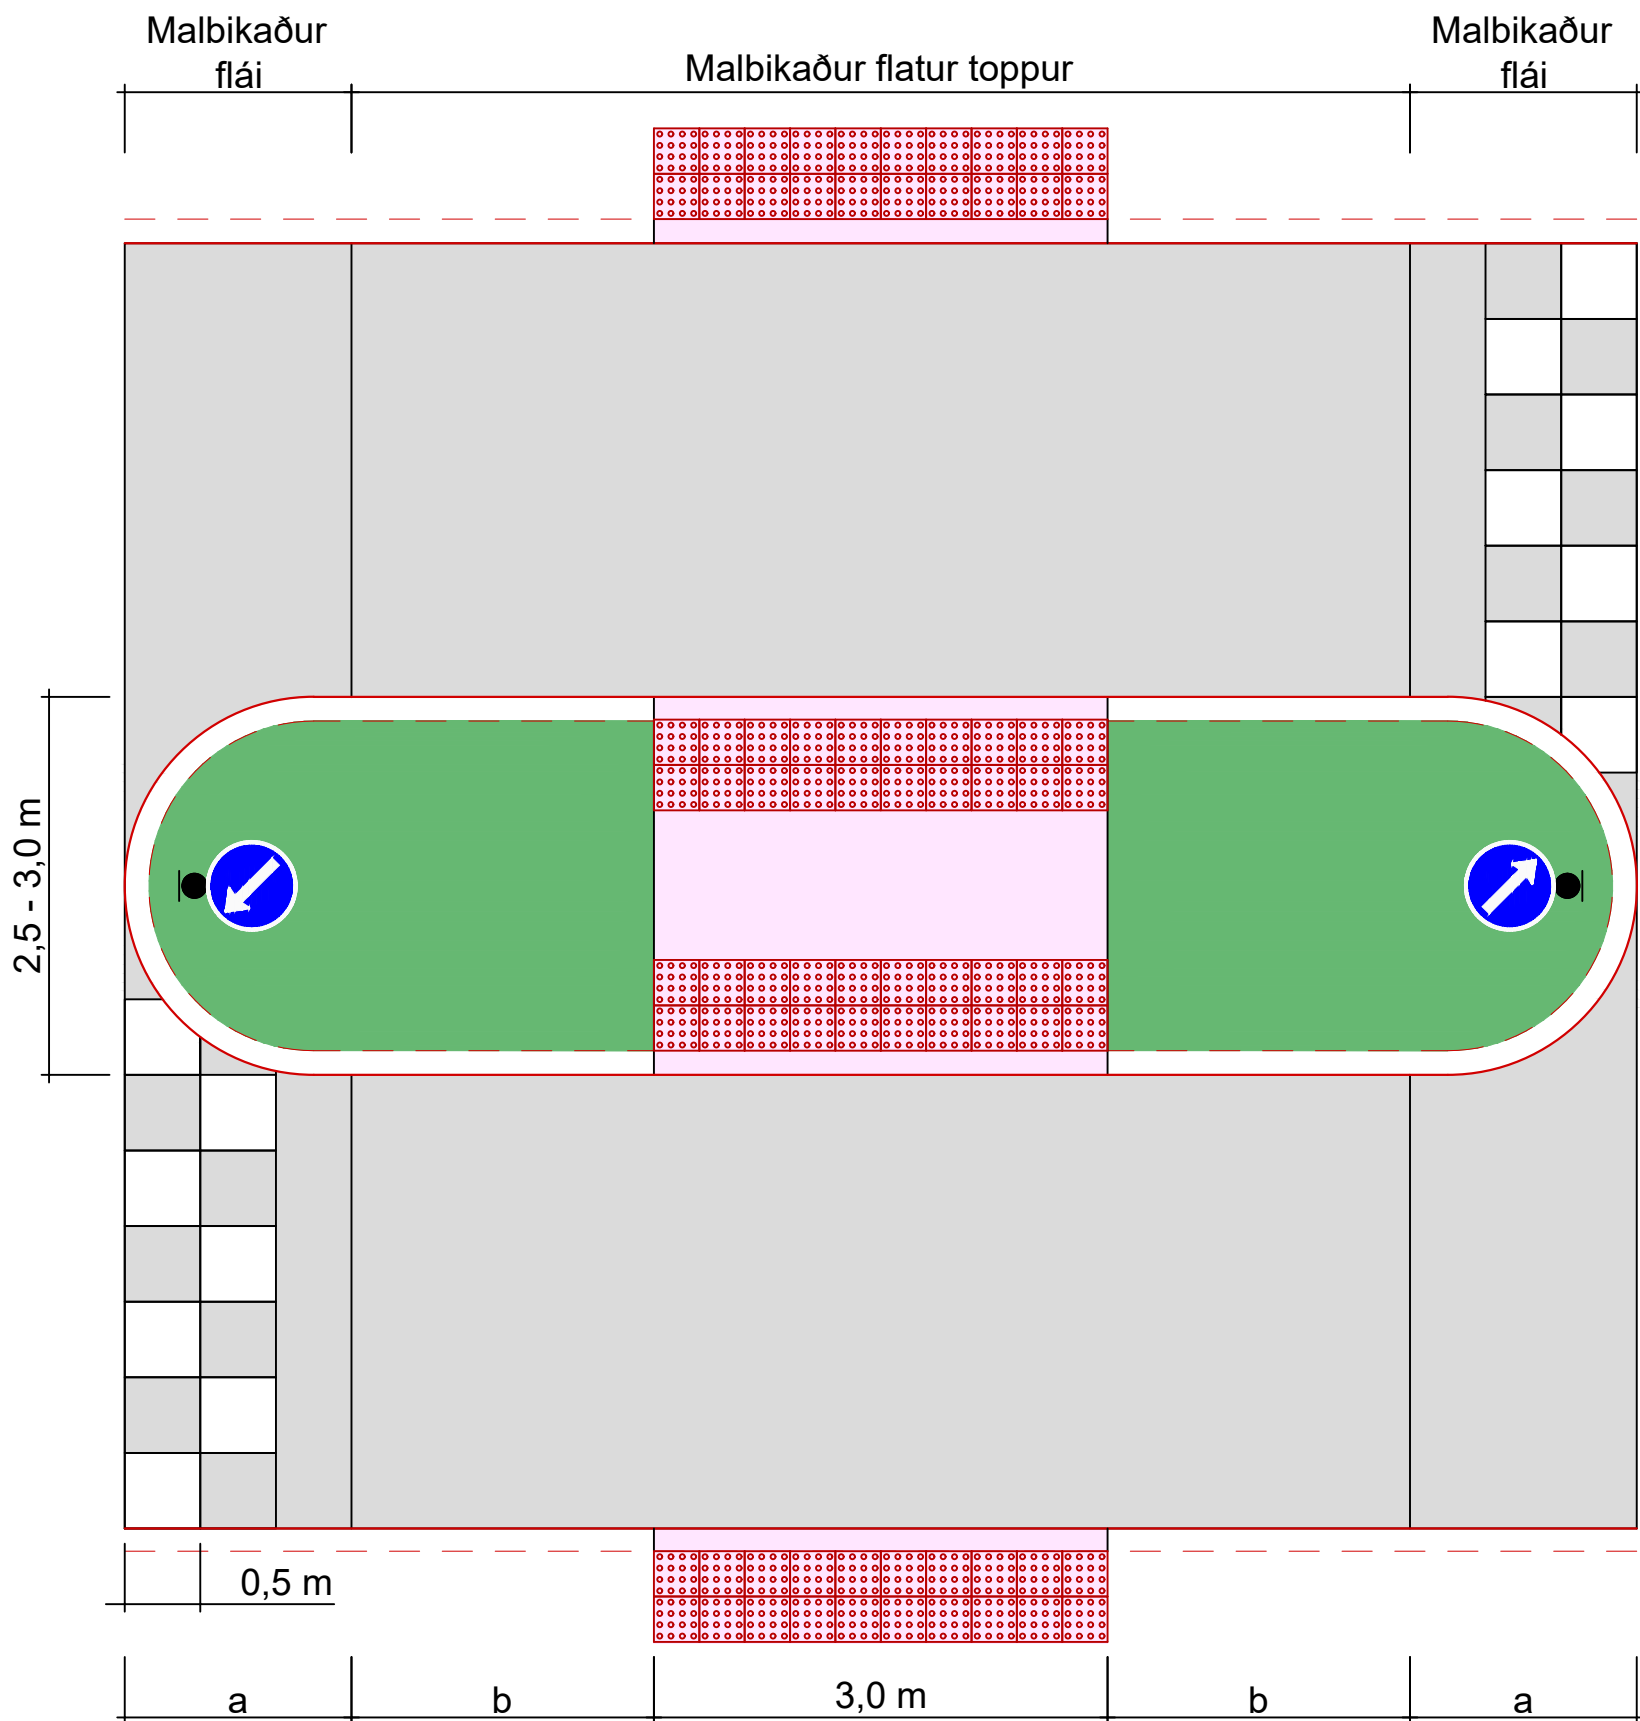

Upphækkuð hraðahindrun - með og án miðeyju

- Upphækkun er hönnuð til að draga úr hraða ökutækja og auka öryggi gangandi vegfarenda. Upphækkunin getur verið útfærð með eða án gönguþverunar.
- Plöntuval skoðist í samráði við garðyrkjudeild Reykjavíkurborgar. Hámarkshæð gróðurs 80 sm ef útfært með gönguþverun.
- Týputeikning - mögulegt er að bæta við skilti og/eða yfirborðsmerkingum. Skoða eftir aðstæðum hverju sinni.

Málsetningar

- Flái og lengd rampanna eru breytileg eftir hönnunarhraða, sjá Töflu 1. Hæð upphækkunar er 10 sm.
- Miðað er við b=0,2 m. Þar sem Strætó ekur eða mikið er um stór ökutæki er b=2 m.

Tafla 1: Lengd rampa.

Hönnunarhraði	a
30 km/klst	1 m
40 km/klst	1,2 m
50 km/klst	1,5 m

Afvötnun

- Regnvatnsstokk skal staðsetja við jaðar upphækkunar, samhliða akstursstefnu. Staðsetja skal regnvatnsstokk við lágpunkt götupversniðs.
- Ef ekki er gönguþverun skal ekki malbika að kantsteini svo vatn geti runnið milli kantsteins og upphækkunar.
- Blágrænar ofanvatnslausnir skoðist í samráði við Reykjavíkurborg.

Skilti og yfirborðsmerkingar

- Skilti og yfirborðsmerkingar eru ekki hluti af týputeikningu og skulu skoðast í samráði við Reykjavíkurborg.
- Doppuhellur og leiðlínur gerðar samkvæmt leiðbeiningum Reykjavíkurborgar.
- Gönguþverun skuli einungis merkt þar sem gangbraut var fyrir eða skýr fyrir mæli liggja að baki.

Magntaka

Flatarmál malbiks er sýnt í Töflu 2 og flatarmál fræsingar í Töflu 3. Athugið að skilti og yfirborðsmerkingar eru ekki hluti af magntöku. Afvötnun er háð aðstæðum hverju sinni.


Tafla 2: Flatarmál malbiks.

a	Magn af malbiki (m ²)					
	1 m		1,2 m		1,5 m	
Flati toppur	3,4 m	7 m	3,4 m	7 m	3,4 m	7 m
Breidd götu						
6,5 m	58	104	60	107	64	111
7 m	62	112	65	115	69	119
7,5 m	66	120	69	123	74	128
8 m	71	128	74	132	79	136


Tafla 3: Flatarmál fræsingar.

a	Magn fræsingar (m ²)		
	1 m	1,2 m	1,5 m
Breidd götu			
6,5 m	7	8	10
7 m	7	9	11
7,5 m	8	9	12
8 m	8	10	12


Snið í malbikaða upphækkun
M1:50

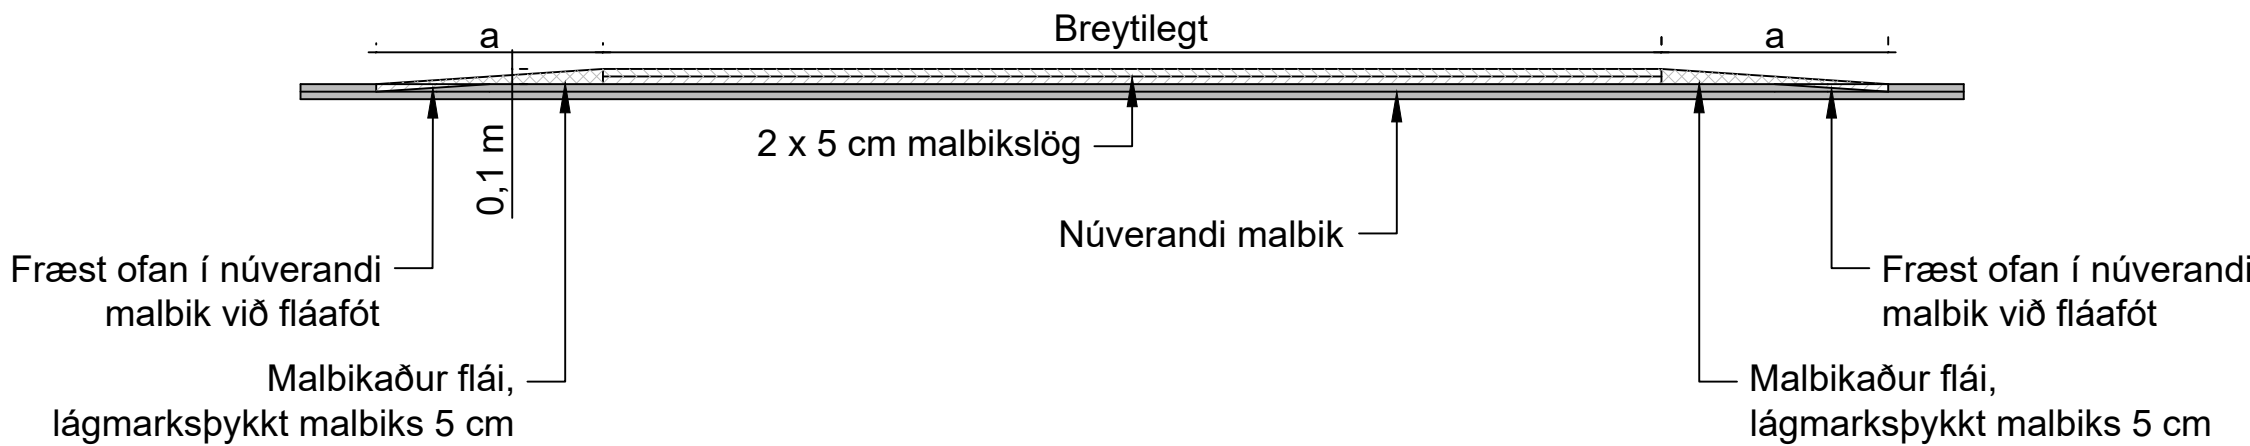

Snið í malbikaða upphækkun með miðeyju
M1:50

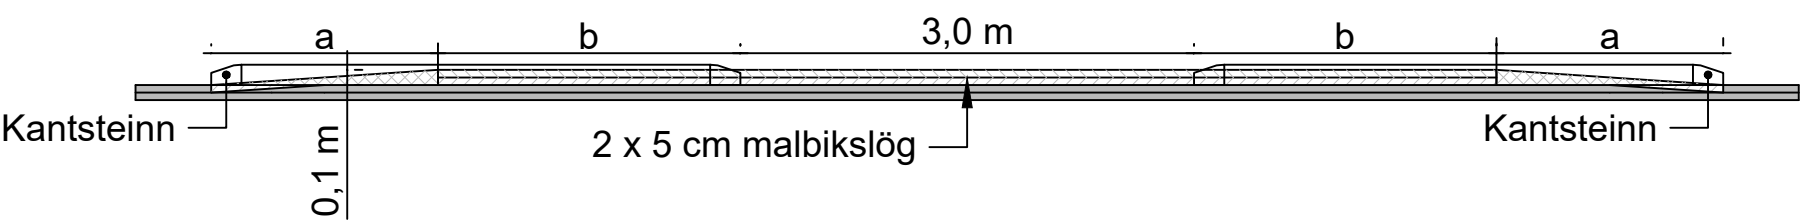

Regnvatnsstokkur við upphækkanir
M1:50

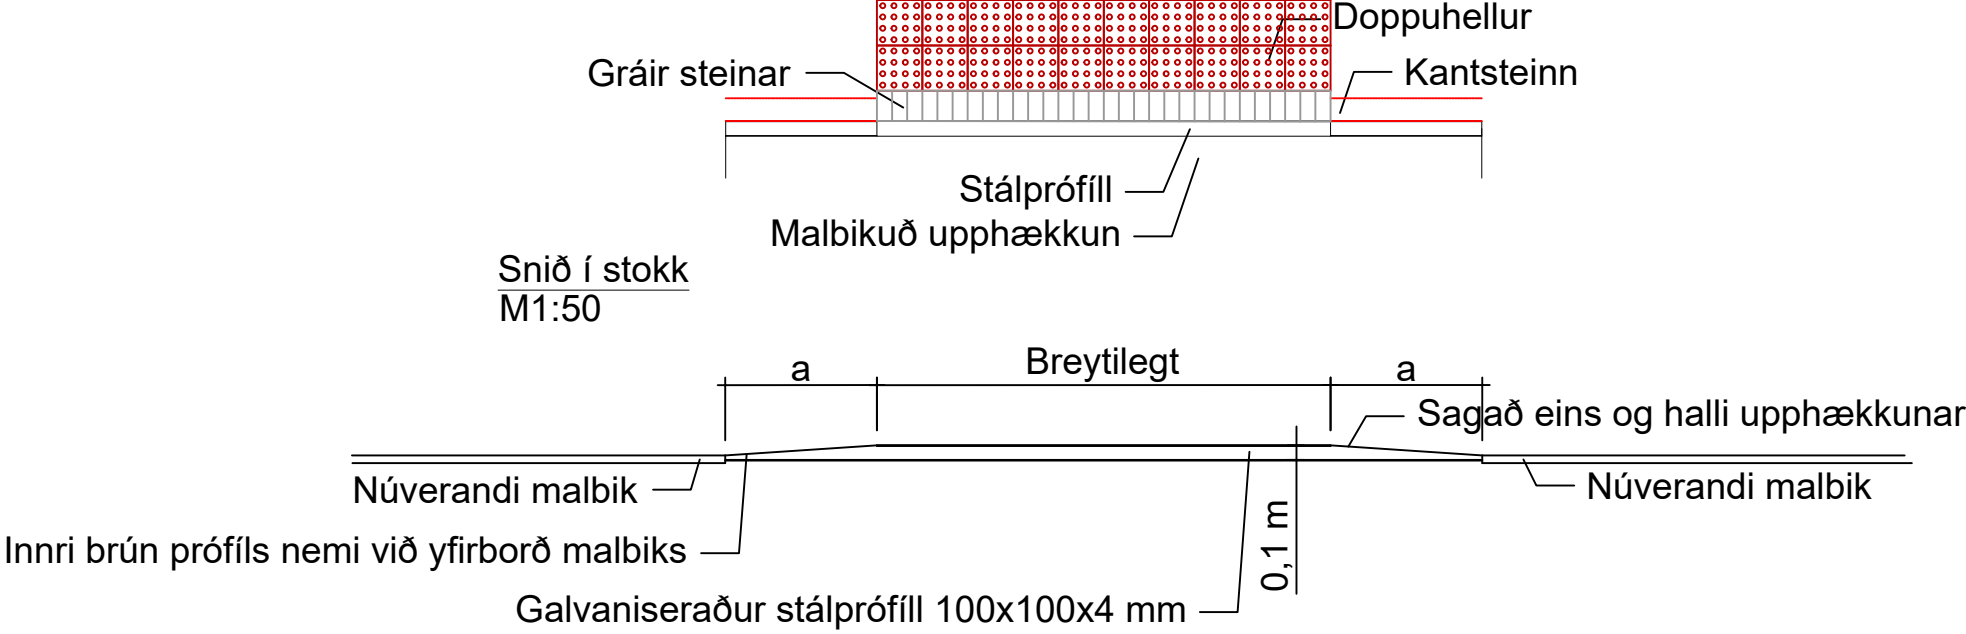


SKÝRINGAR

- Akbraut
- Yfirborðsmerkingar
- Gangstétt
- Gróður
- Kantsteinn - Framhlöð
- Kantsteinn - Bakhlið



ÚTS. DAGS.	ÚTGÁFUFERILL	HANNAÐ. TEIKN. YFIRF.

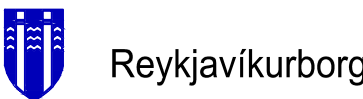

VERKNÚMÉR
113137

VERKNÚMÉR

DAGS.

10.12.2025

HANNAÐ. BK 10.12.2025

TEIKNAD. BK 10.12.2025

YFIRFARID. BH, SM 10.12.2025

MÆLT. SAMB.

BLAÐSTÆRÐ A1

Hraðaminnkandi aðgerðir

Upphækkuð þverun

Með og án miðeyju


TEIKNINGA
NÚMÉR

J101


ÚTGÁFA

O:\Reykjavíkurborg_22011137_Írðaminnkandi aðgerðir\08 Tækingar\4 Layout\A\Y_L.dwg


Þrenging úr báðum áttum með upphækkun
M1:50

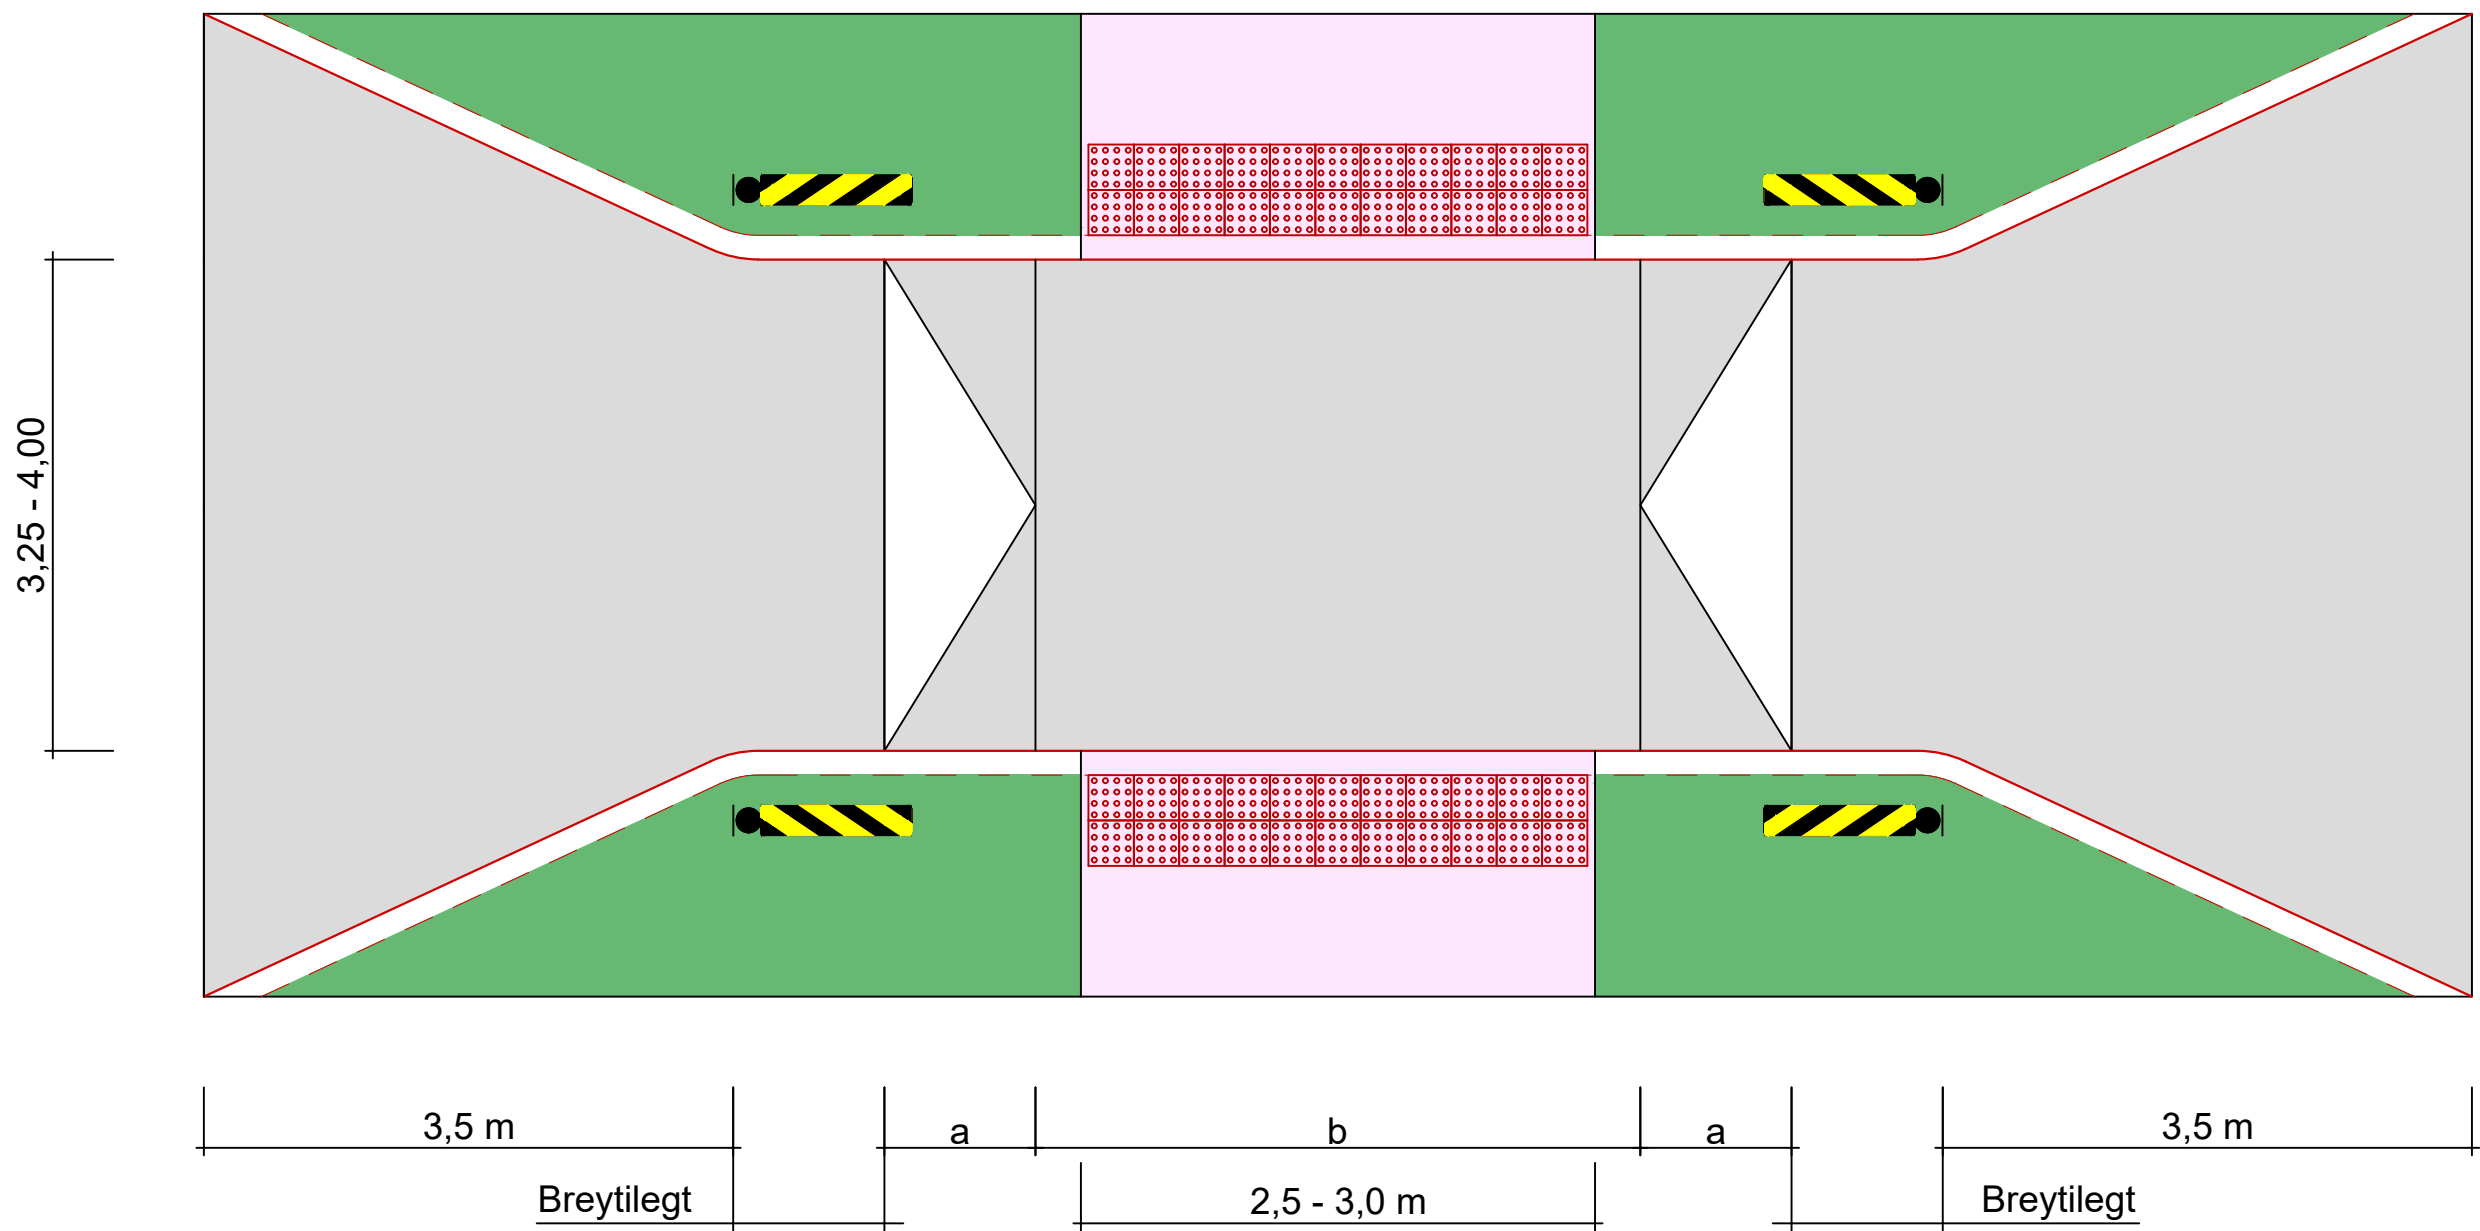

Snið í þrengingu með upphækkun
M1:50

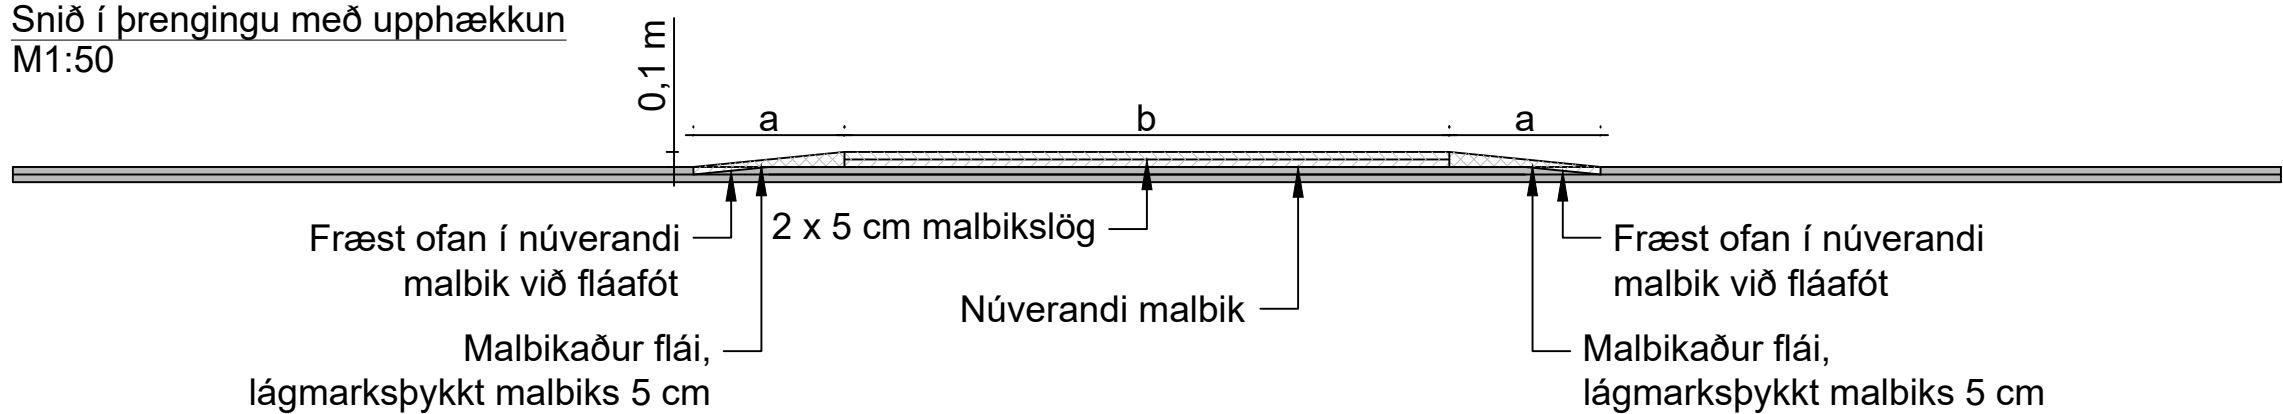

Þrenging úr báðum áttum án upphækkunar
M1:50

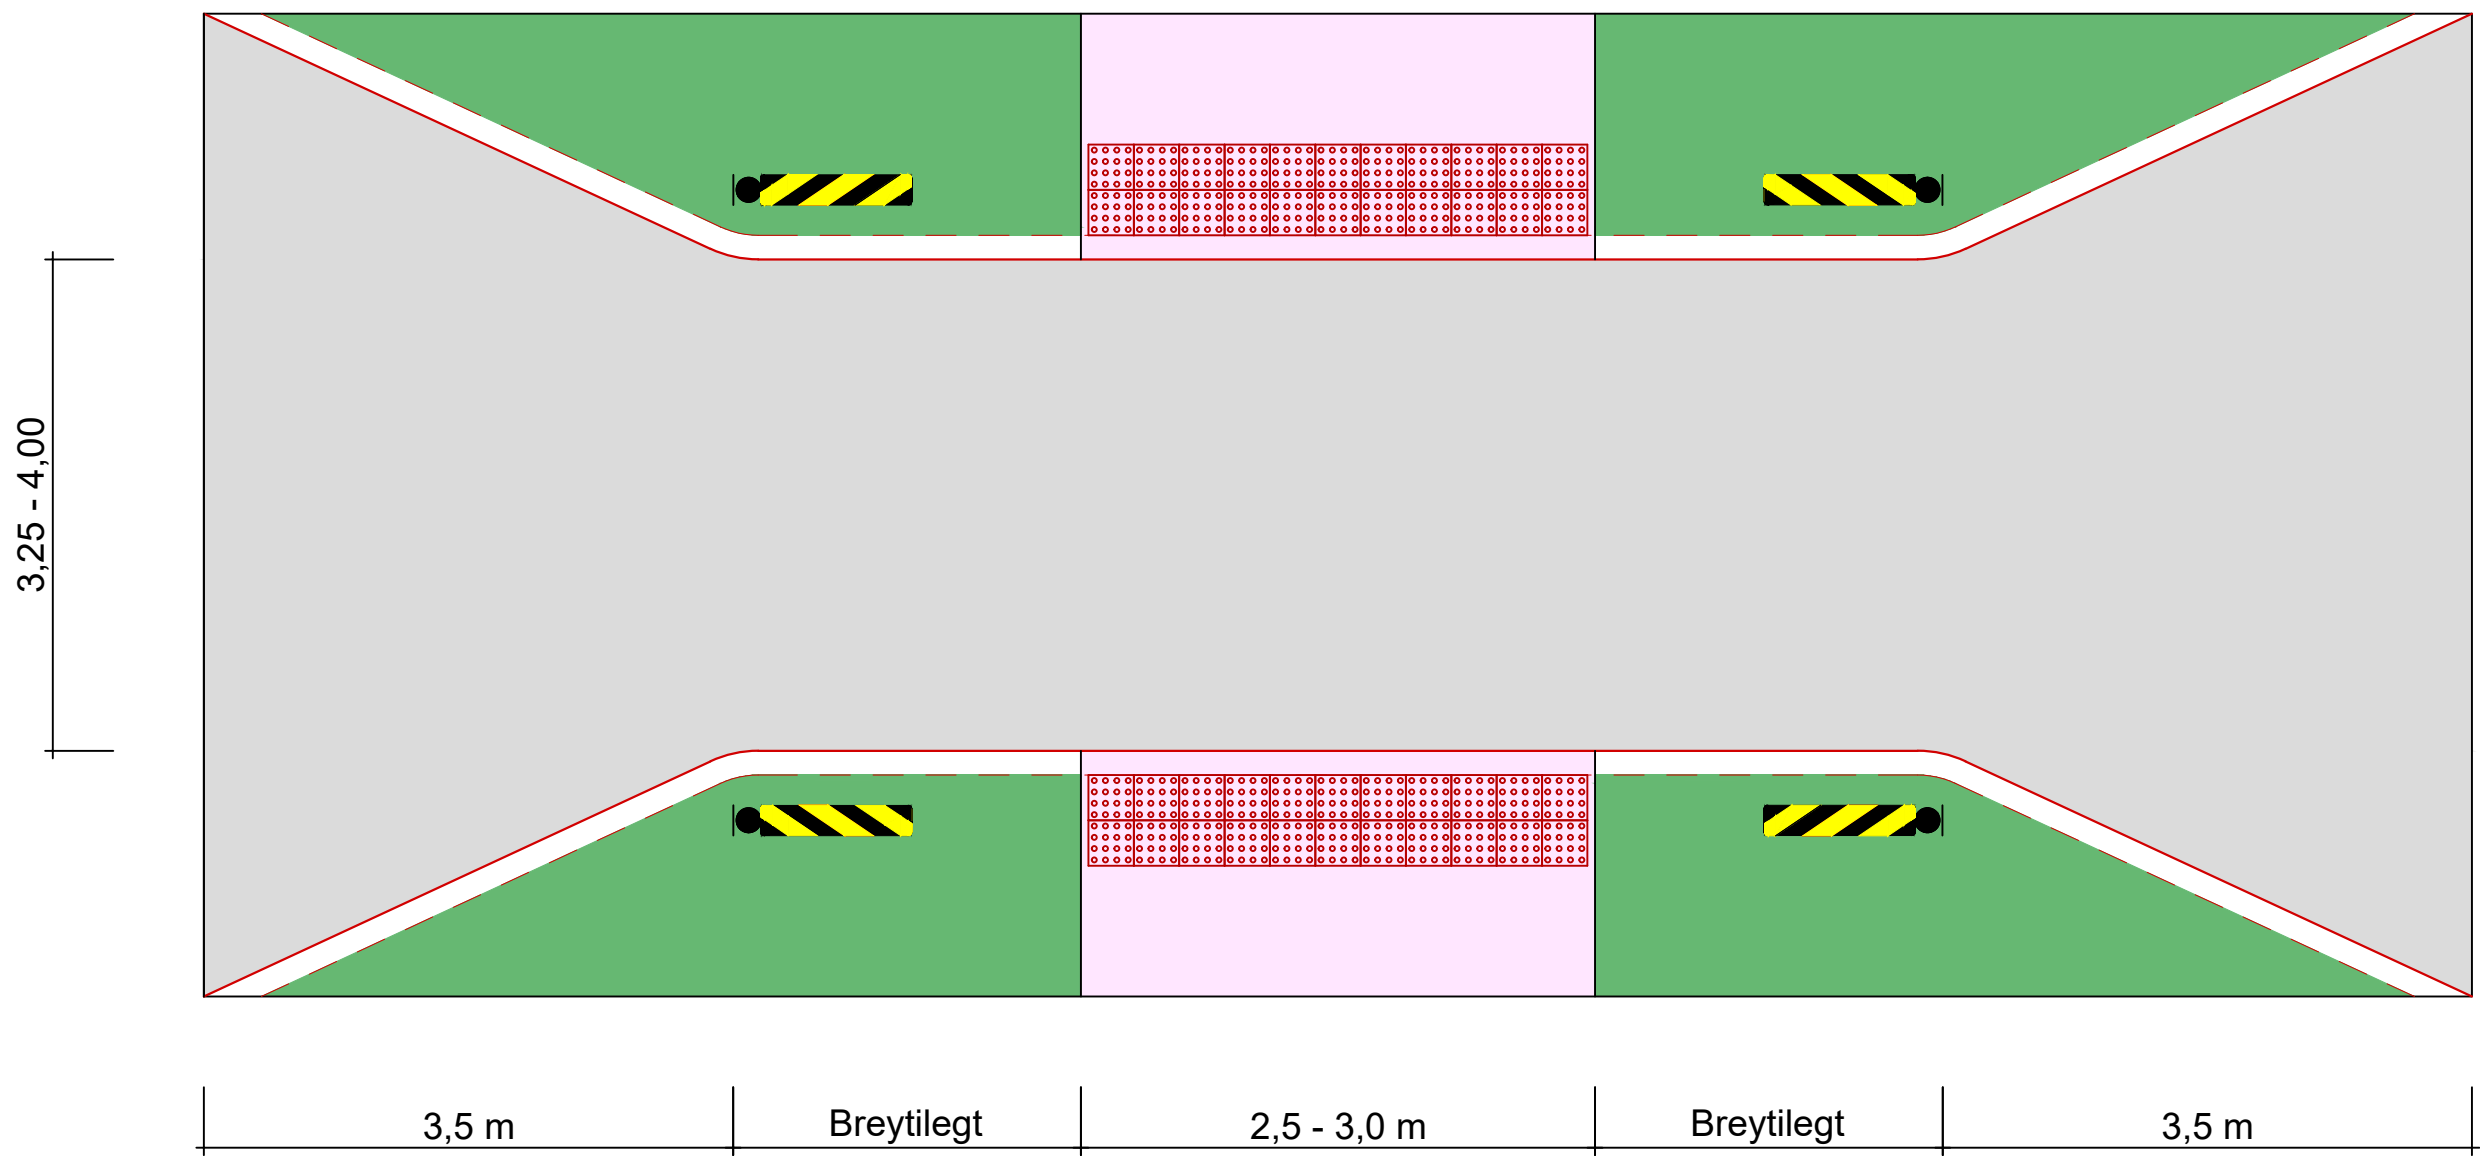


SKÝRINGAR

- Akbraut
- Yfirborðsmerkingar
- Gangstétt
- Gróður

- Kantsteinn - Framhlíð
- Kantsteinn - Bakhlið

ÚTÖ: DAGS: ÚTGÁFUFERILL: HANNAÐ: TEIKN: YFIRF:

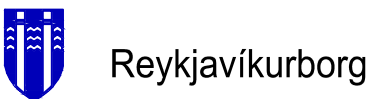

Þrenging úr báðum akstursstefnum

- Þrenging er hönnuð til að draga úr hraða ökutækja og stytta þverunarvegalengd gangandi vegfarenda, sérstaklega þar sem sjónlengdir eru skertar. Þrenging getur verið útfærð með eða án upphækkunar.
- Plöntuval skoðist í samráði við garðyrkjudeild Reykjavíkurborgar.
- Ákvörðun um hvort setja skuli merkt gangbraut skal taka í samráði við Reykjavíkurborg.
- Týputeikning - mögulegt er að bæta við skilti og/eða yfirborðsmerkingum. Skoða eftir aðstæðum hverju sinni.

Málsetningar

- Flái og lengd rampanna eru breytileg eftir hönnunarhraða, sjá Töflu 1. Hæð upphækkunar er 10 sm.
- Miðað er við 3,4 m langan flatan topp (málsetning b). Þar sem strætó eða mikill fjöldi stórra ökutækja fer um skal toppur vera 7 m.
- Breidd þrengingar er breytileg, almennt 3,25 - 4,0 m, og skal aðlaga að aðstæðum hverju sinni.

Tafla 1: Lengd rampa.

Hönnunarhraði	a
30 km/klst	1 m
40 km/klst	1,2 m
50 km/klst	1,5 m

Afvötnun

- Regnvatnsstokk skal staðsetja við jaðar upphækkunar, samhliða akstursstefnu. Staðsetja skal regnvatnsstokk við lágpunkt götupversniðs.
- Blágrænar ofanvatnslausnir skoðist í samráði við Reykjavíkurborg.
- Hægt er að gera gat í kantstein og leiða vatn út í gróðurbeð. Hámarkshæð gróðurs í gróðurbeði 80 sm.

Skilti og yfirborðsmerkingar

- Skilti og yfirborðsmerkingar eru ekki hluti af týputeikningu og skulu skoðast í samráði við Reykjavíkurborg.
- Doppuhellur og leiðilínur gerðar samkvæmt leiðbeiningum Reykjavíkurborgar, sjá Vegagerðin. (2025). *Hönnun fyrir alla - algild hönnun utandyra*. Vegagerðin.

Magntaka

Magn malbiks er sýnt í Töflu 2 og magn fræsingar, kantsteins, gróðurs og stígs eru sýnd í Töflu 3. Í Töflu 3 er gert ráð fyrir 15 m langri þrengingu með 3 m breiðan stíg. Magn fræsingar er m.v. 30 km hönnunarhraða. Athugið að skilti og yfirborðsmerkingar eru ekki hluti af magntöku. Afvötnun er háð aðstæðum hverju sinni.

Tafla 2: Flatarmál malbiks.

a	Magn af malbiki (m ²)					
	1 m		1,2 m		1,5 m	
Flati toppur	3,4 m	7 m	3,4 m	7 m	3,4 m	7 m
Breidd þrengingar						
3,25 m	29	46	30	46	32	46
3,5 m	31	49	33	49	35	49
3,75 m	33	53	35	53	37	53
4 m	36	56	37	56	40	56



Tafla 3: Magn fræsingar, kansteins, gróðurs og stígs.

Breidd þrengingar	Fræsing (m ²)	Kantsteinn (m)	Gróður (m ²)	Stígur (m ²)
3,25 m	4	26	26	10
3,5 m	4	26	24	9
3,75 m	4	26	21	9
4 m	4	25	19	8

VERKNÚMÉR 113137 VERKNÚMÉR	HANNAÐ: BK TEIKNAD: BK YFIRFARAD: BH, SM MÆLT: SAMB.	10.12.2025 10.12.2025 10.12.2025	Hraðaminnkandi aðgerðir	TEIKNINGA NÚMÉR J102
DAGS: 10.12.2025	MÆLIKVARÐI 1:50	BLAÐSTÆRÐ A1	Þrenging úr báðum akstursstefnum Með og án upphækkunar	ÚTGÁFA

O:\Reykjavikurborg_220113137_Írðaminnkandi aðgerðir\08 Tækingar\4 Layout\AV_1.dwg

- SKÝRINGAR
- Akbraut
 - Gróður
 - Kantsteinn - Framhlíð
 - Kantsteinn - Bakhlíð

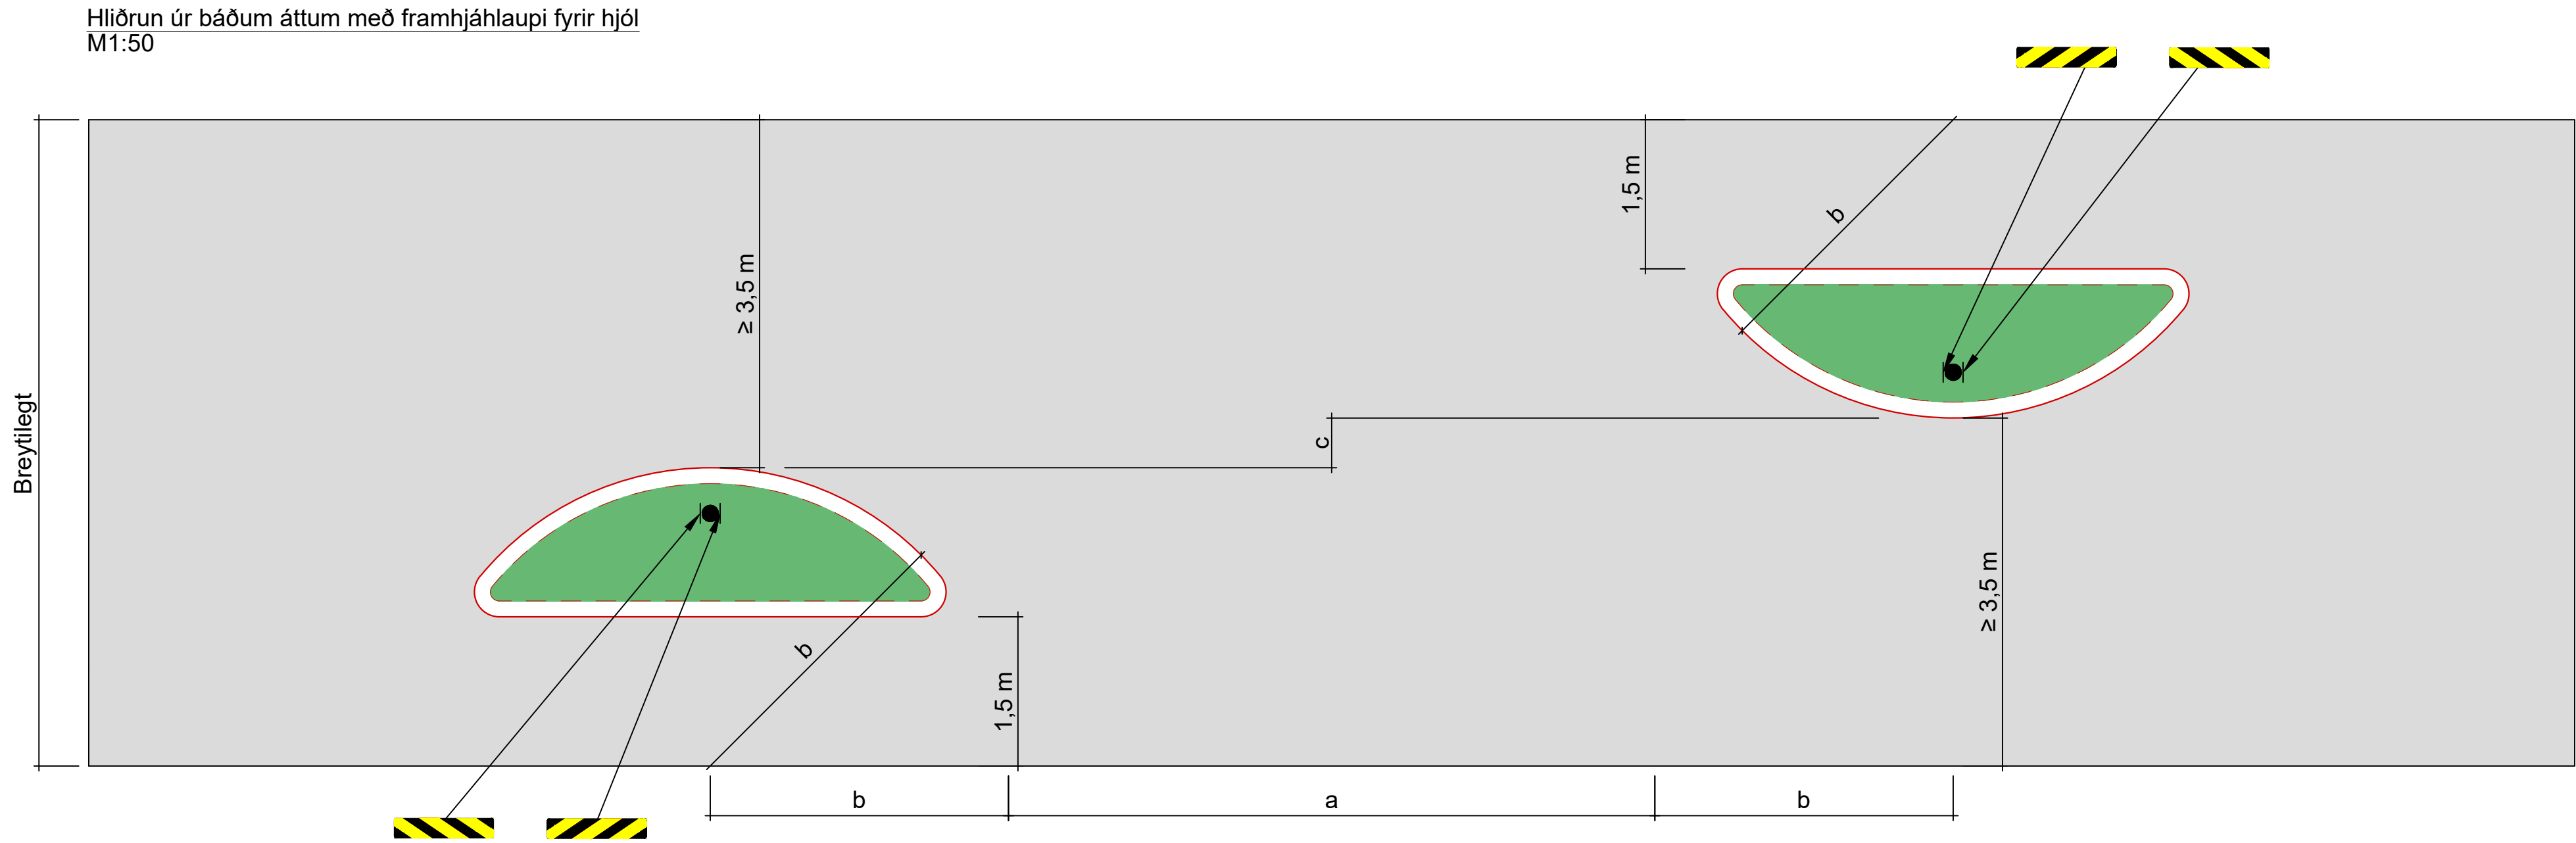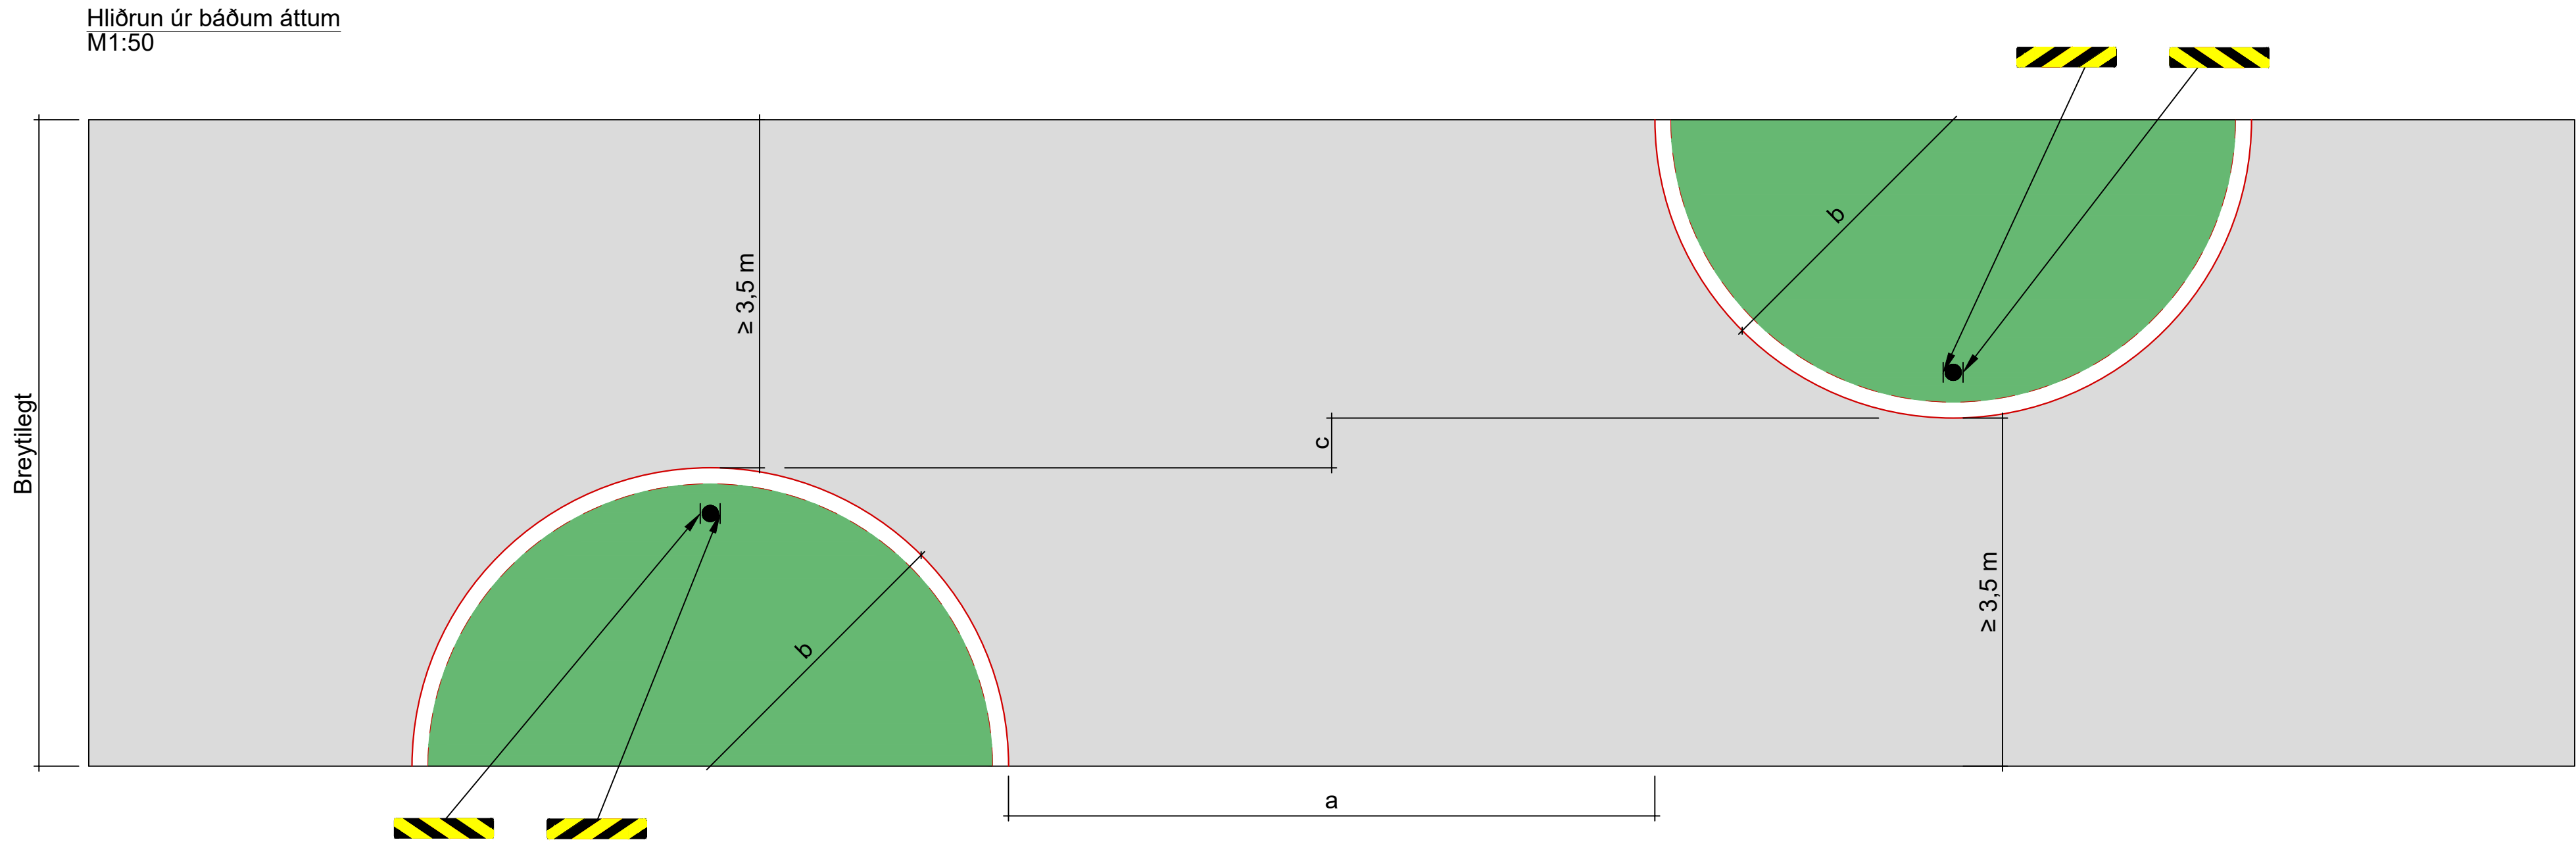

Hliðrun úr báðum akstursstefnum

- Hliðrun er hönnuð til að draga úr hraða ökutækja með beygjuþvingun. Hægt er að útfæra aðgerðina með eða án framhjálaups fyrir hjól.
- Plöntuval skoðist í samráði við garðyrkjudeild Reykjavíkurborgar.
- Týputeikning - mögulegt er að bæta við skilti og/eða yfirborðsmerkingum. Skoða eftir aðstæðum hverju sinni.

Málsetningar

- Lengd milli hringa og ríðius þeirra eru breytileg eftir breidd vegar, sjá Töflu 1.
- Fyrir fleiri útfærslur sjá kafla 4.10.3 í Byrnes trafíksíkerhed. (2013). *Fartdæmpere – Anlæg og planlægning*. Vejdirektoratet.

Tafla 1: Málsetningar hringa.

Breidd götu	a	b	c
6 m	6 m	R2,50	1 m
6,5 m	6 m	R3,00	0,5 m
7 m	5 m	R3,50	0 m
7,5 m	5 m	R3,75	0 m
8 m	4 m	R4,00	0 m

Afvötnun

- Blágrænar ofanvatnslausnir skoðist í samráði við Reykjavíkurborg.
- Hægt er að gera gat í kantstein og leiða vatn út í gróðurbeði. Ef gönguþverun er á milli þrenginga skal hámarkshæð gróðurs í gróðurbeði vera 80 sm.

Skilti og yfirborðsmerkingar

Skilti og yfirborðsmerkingar eru ekki hluti af týputeikningu og skulu skoðast í samráði við Reykjavíkurborg.

Magntaka

Lengd kantsteins og flatarmál gróðurs eru sýnd í Töflu 2. Athugið að skilti og yfirborðsmerkingar eru ekki hluti af magntöku. Afvötnun er háð aðstæðum hverju sinni.

Tafla 2: Lengd kantsteins og flatarmál gróðurs.

Breidd götu	Lengd kantsteins (m)		Flatarm. gróðurs (m²)	
	Án framh.	Með framh.	Án framh.	Með framh.
6 m	16	18	18	4
6,5 m	19	23	26	8
7 m	22	29	36	14
7,5 m	24	32	41	18
8 m	26	34	47	22

ÚTÖ. DAGS:	ÚTGÁFUFERILL	HANNAÐ. TEIKN. YFIRF.



VERKNÚMÉR 113137	HANNAÐ: TEIKNAD: YFIRFARID: MÆLT: SAMÞ.	BK BK BH, SM 10.12.2025 10.12.2025 10.12.2025
---------------------	---	--

DAGS: 10.12.2025	MÆLIKVARÐI 1:50	BLAÐSTÆRÐ A1
---------------------	--------------------	-----------------

Hraðaminnkandi aðgerðir

Hliðrun úr báðum akstursstefnum
Með og án framhjálaups

TEIKNINGA
NÚMÉR
J103

ÚTGÁFA