



Reykjavík 02.10.2019

Borgarráð Reykjavíkur
Tjarnargötu 11
101 Reykjavík


Hér með sendist útskrift úr gerðabók skipulags- og samgönguráðs frá 2. október 2019 varðandi eftirfarandi mál.

Reitur 1.171.1, Hljómalindarreitur


Lögð fram tillaga umhverfis- og skipulagssviðs, skipulagsfulltrúa, að breytingu á deiliskipulagi fyrir reitur 1.171.1, sem afmarkast af Laugavegi, Smiðjustíg, Hverfisgötu og Klapparstíg. Í tillögunni felst að afmörkun skipulagsins er færð til í samræmi við nýtt deiliskipulag fyrir Laugaveg sem göngugötu, 1.áfanga samkvæmt uppd. Landslags ehf. dags. 23. september 2019.

Samþykkt með atkvæðum fulltrúa Pírata, fulltrúa Viðreisnar og fulltrúa Samfylkingarinnar að auglýsa framlagða tillögu, skv. 1. mgr. 41. gr. sbr. 1. mgr. 43. gr. skipulagslaga nr. 123/2010. Fulltrúar Sjálfstæðisflokksins sitja hjá.
Vísað til borgarráðs

F.h. umhverfis- og skipulagssviðs

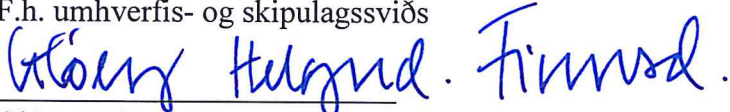

Glóey Helgudóttir Finnsdóttir

Fylgiskjal: deiliskipulagsuppd. dags. 23. september 2019.

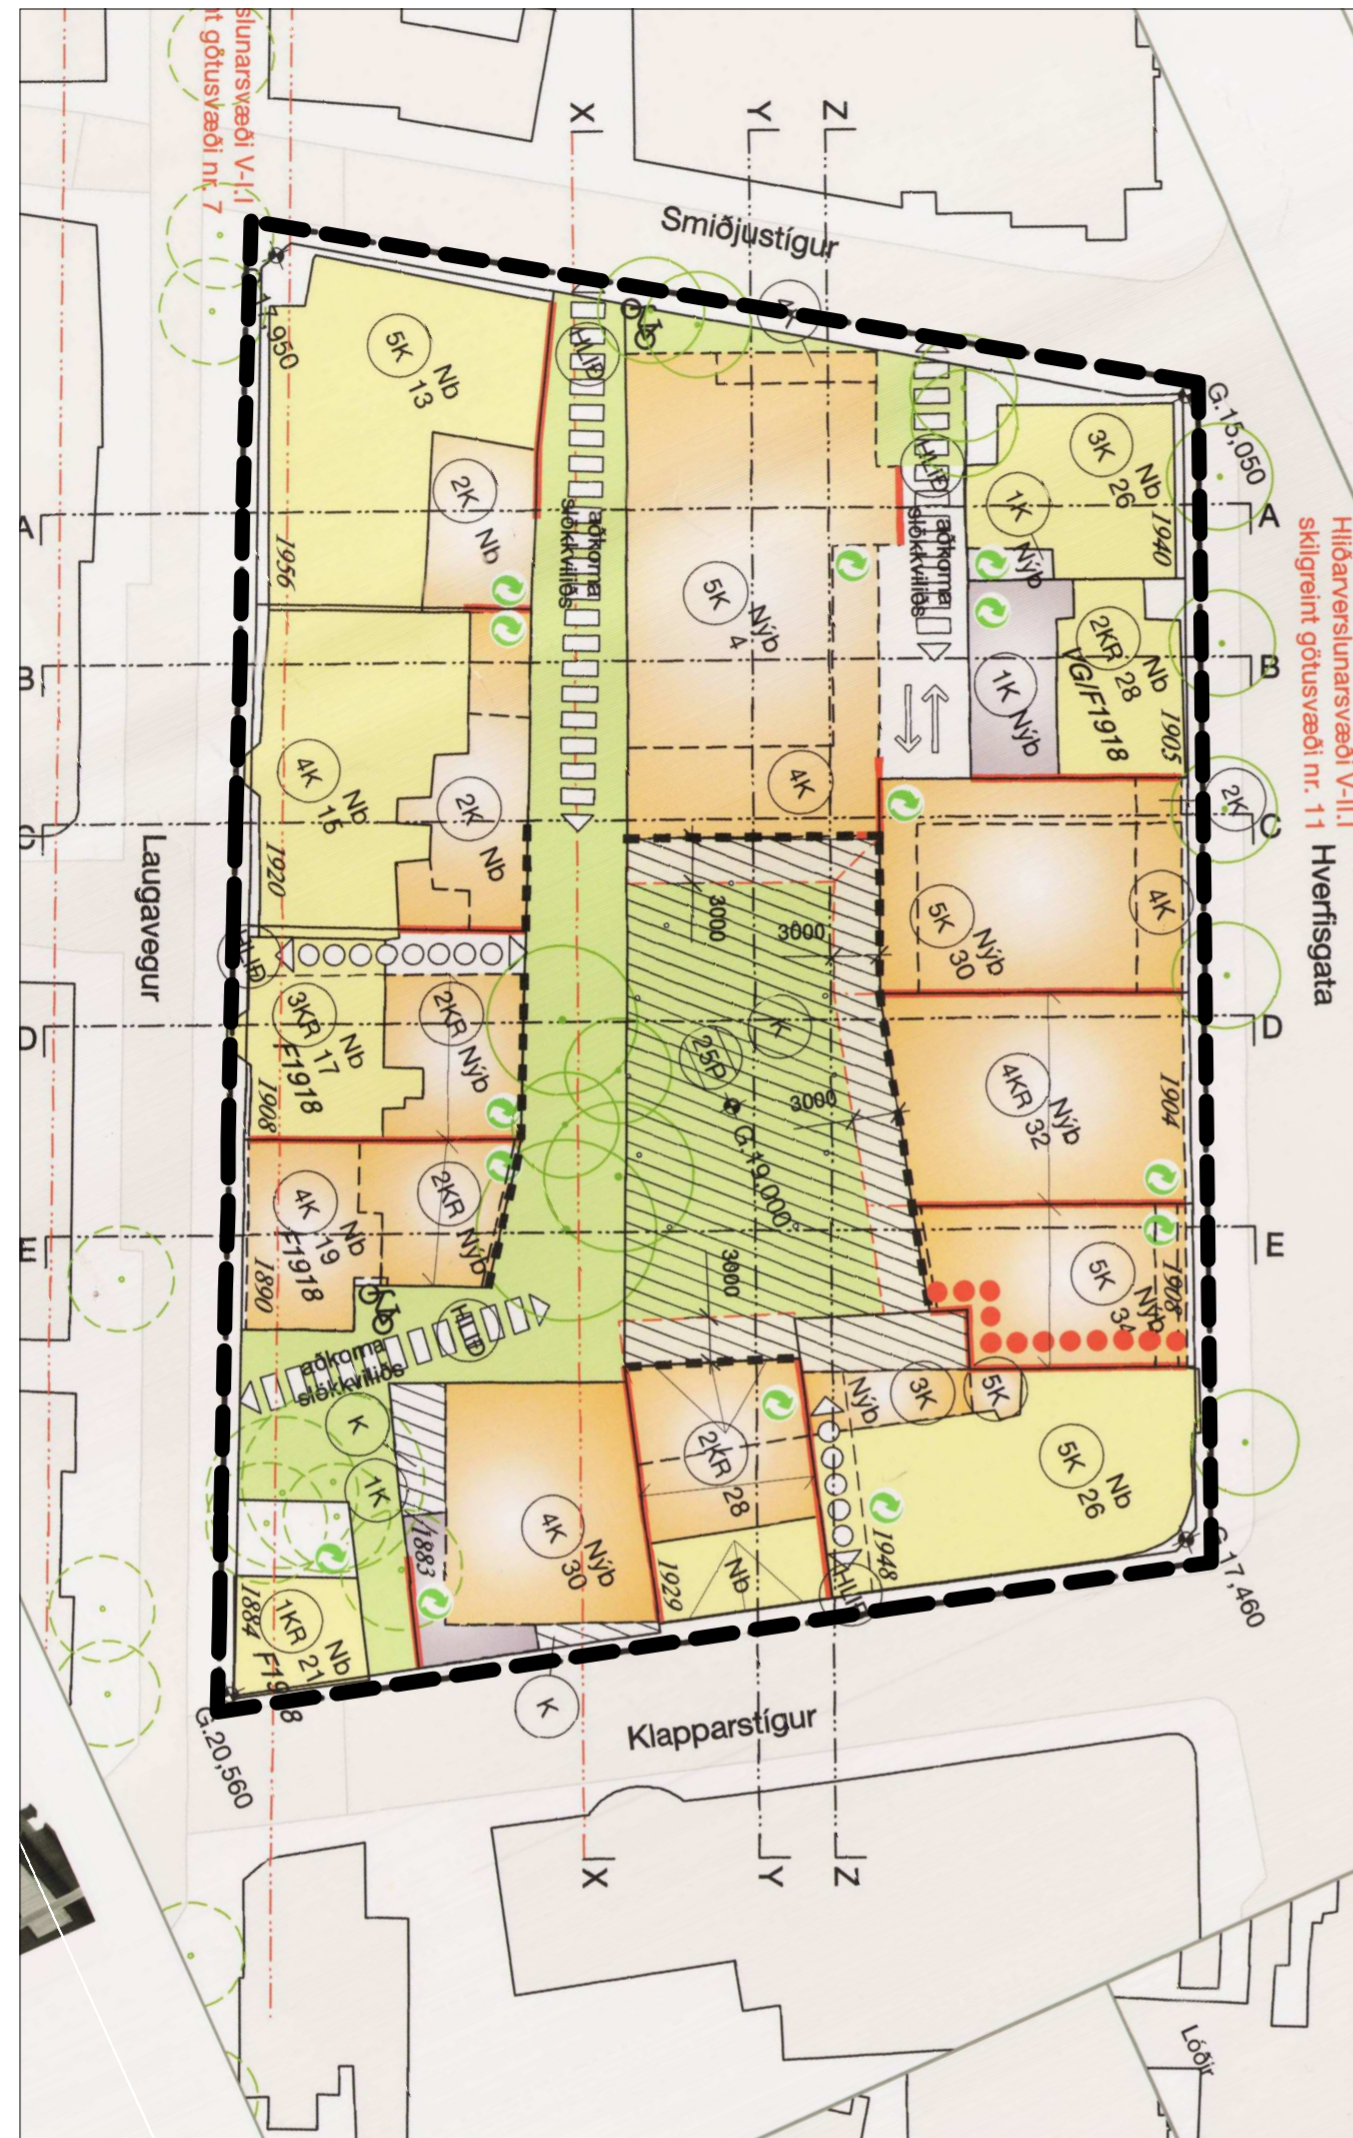

GILDANDI DEILISKIPULAG DAGS 13.04.2004

Í gildi er deiliskipulag staðgr. 1.171.1, Hljómalindareitur, dags. 13.04.2004, síðast breytt 10.11.2017 sem þarf að breyta svo að ekki verði skörun á skipulagsmörkun á milli skipulagssvæða vegna nýs deiliskipulags fyrir hluta Laugvegur vegna göngugötu. Breytingin felst eingöngu í því að mörkum deiliskipulagsins er breytt á þann hátt að í stað þess að mörkin liggja í miðri götu eru þau færð inn að lóðarmörkum við Laugaveg og Klapparstíg.


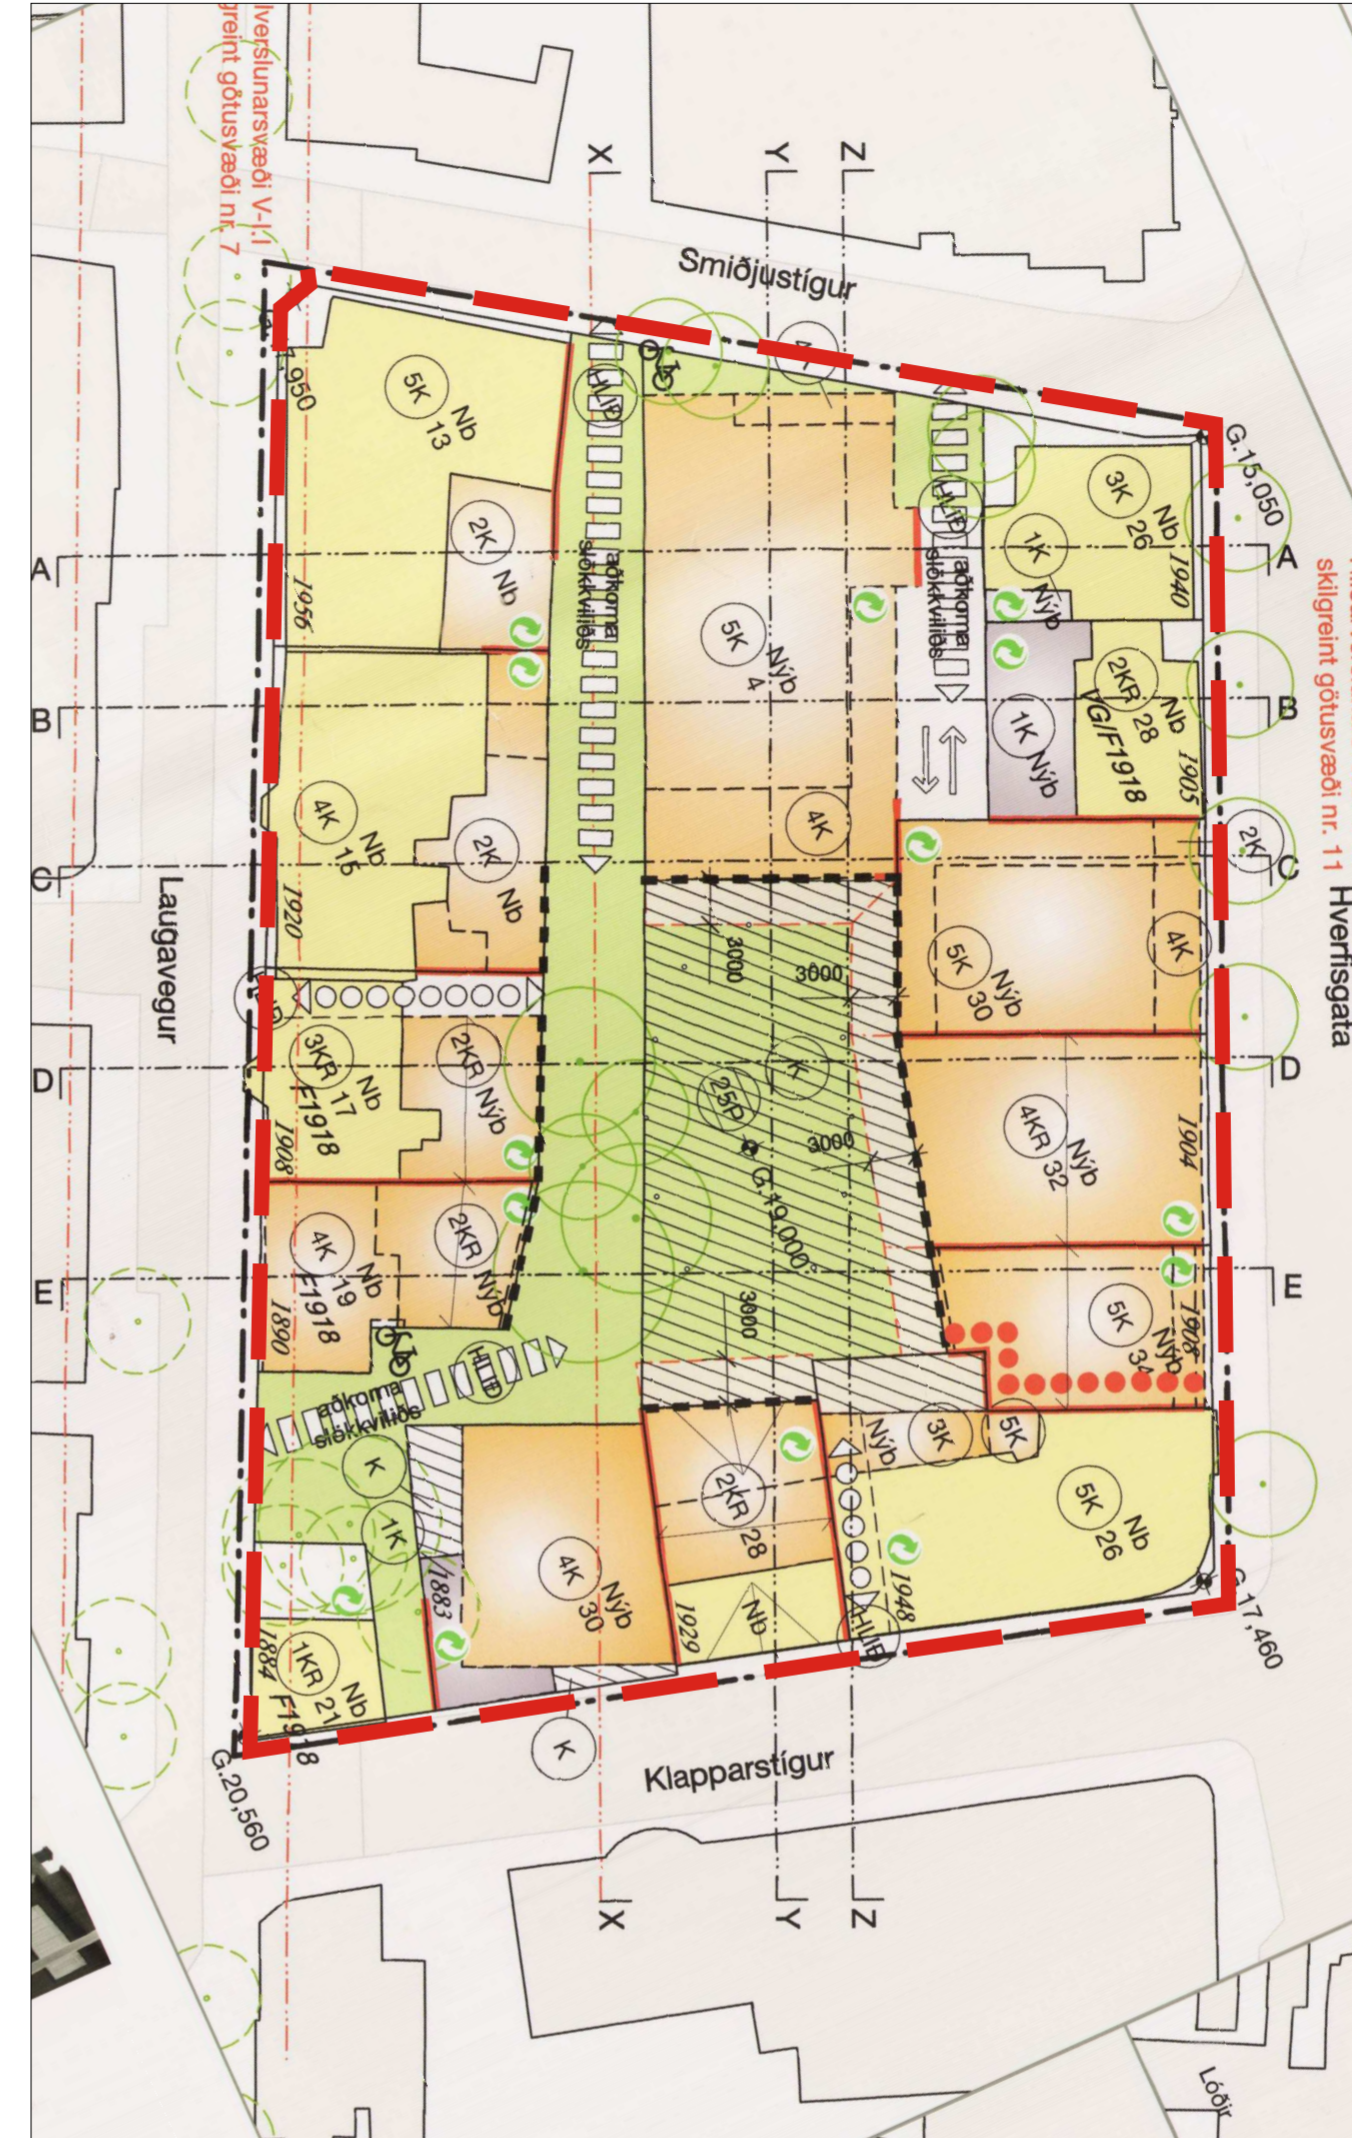


TILLAGA AÐ BREYTTUM DEILISKIPULAGSMÖRKUM

Deiliskipulag þetta sem fengið hefur meðferð í samræmi við ákvæði 41. gr skipulagslaga nr 123/2010 var samþykkt í _____ þann _____ 2019 og í _____ þann _____ 2019. Tillagan var auglýst frá _____ 2019 með athugasemdafresti til _____ 2019. Auglýsing um gildistöku deiliskipulagsins var birt í B-deild Stjórnartíðinda þann _____ 2019.



HLUTI GILDANDI AÐALSKIPULAGS 2010-2030

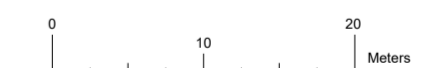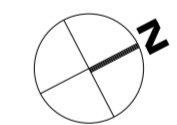

REYKJAVÍKURBORG, REITUR 1.171.1
HLJÓMALINDARREITUR
DEILISKIPULAGSBREYTING - TILLAGA

KVARÐI-A2: 1:500	TEIKN NR:
DAGS: 23.09.2019	HANNAÐ:
FLOKKUR: 0000-REYKJA	TEIKNAD: HN
SKRÁ: 19126-ADLIGGJANDI.DWG	VERKNR: 19126

