

Útprintun: 13.07.2022


Vískað: 14.7.2022 17:19:45

Skrá: C:\User\karl\OneDrive - VA Arkitektar\Documents\1321 M-Sundhöll Reykjavíkur-Ný innilaug-2022_KarlMagnúsKarlson6537.rvt

Deiliskipulag Heilsuverndarreits
Breyting vegna Sundhallar Reykjavíkur / Barónstígs 45



NÚVERANDI ÚTLIT AUSTURHLÍÐAR

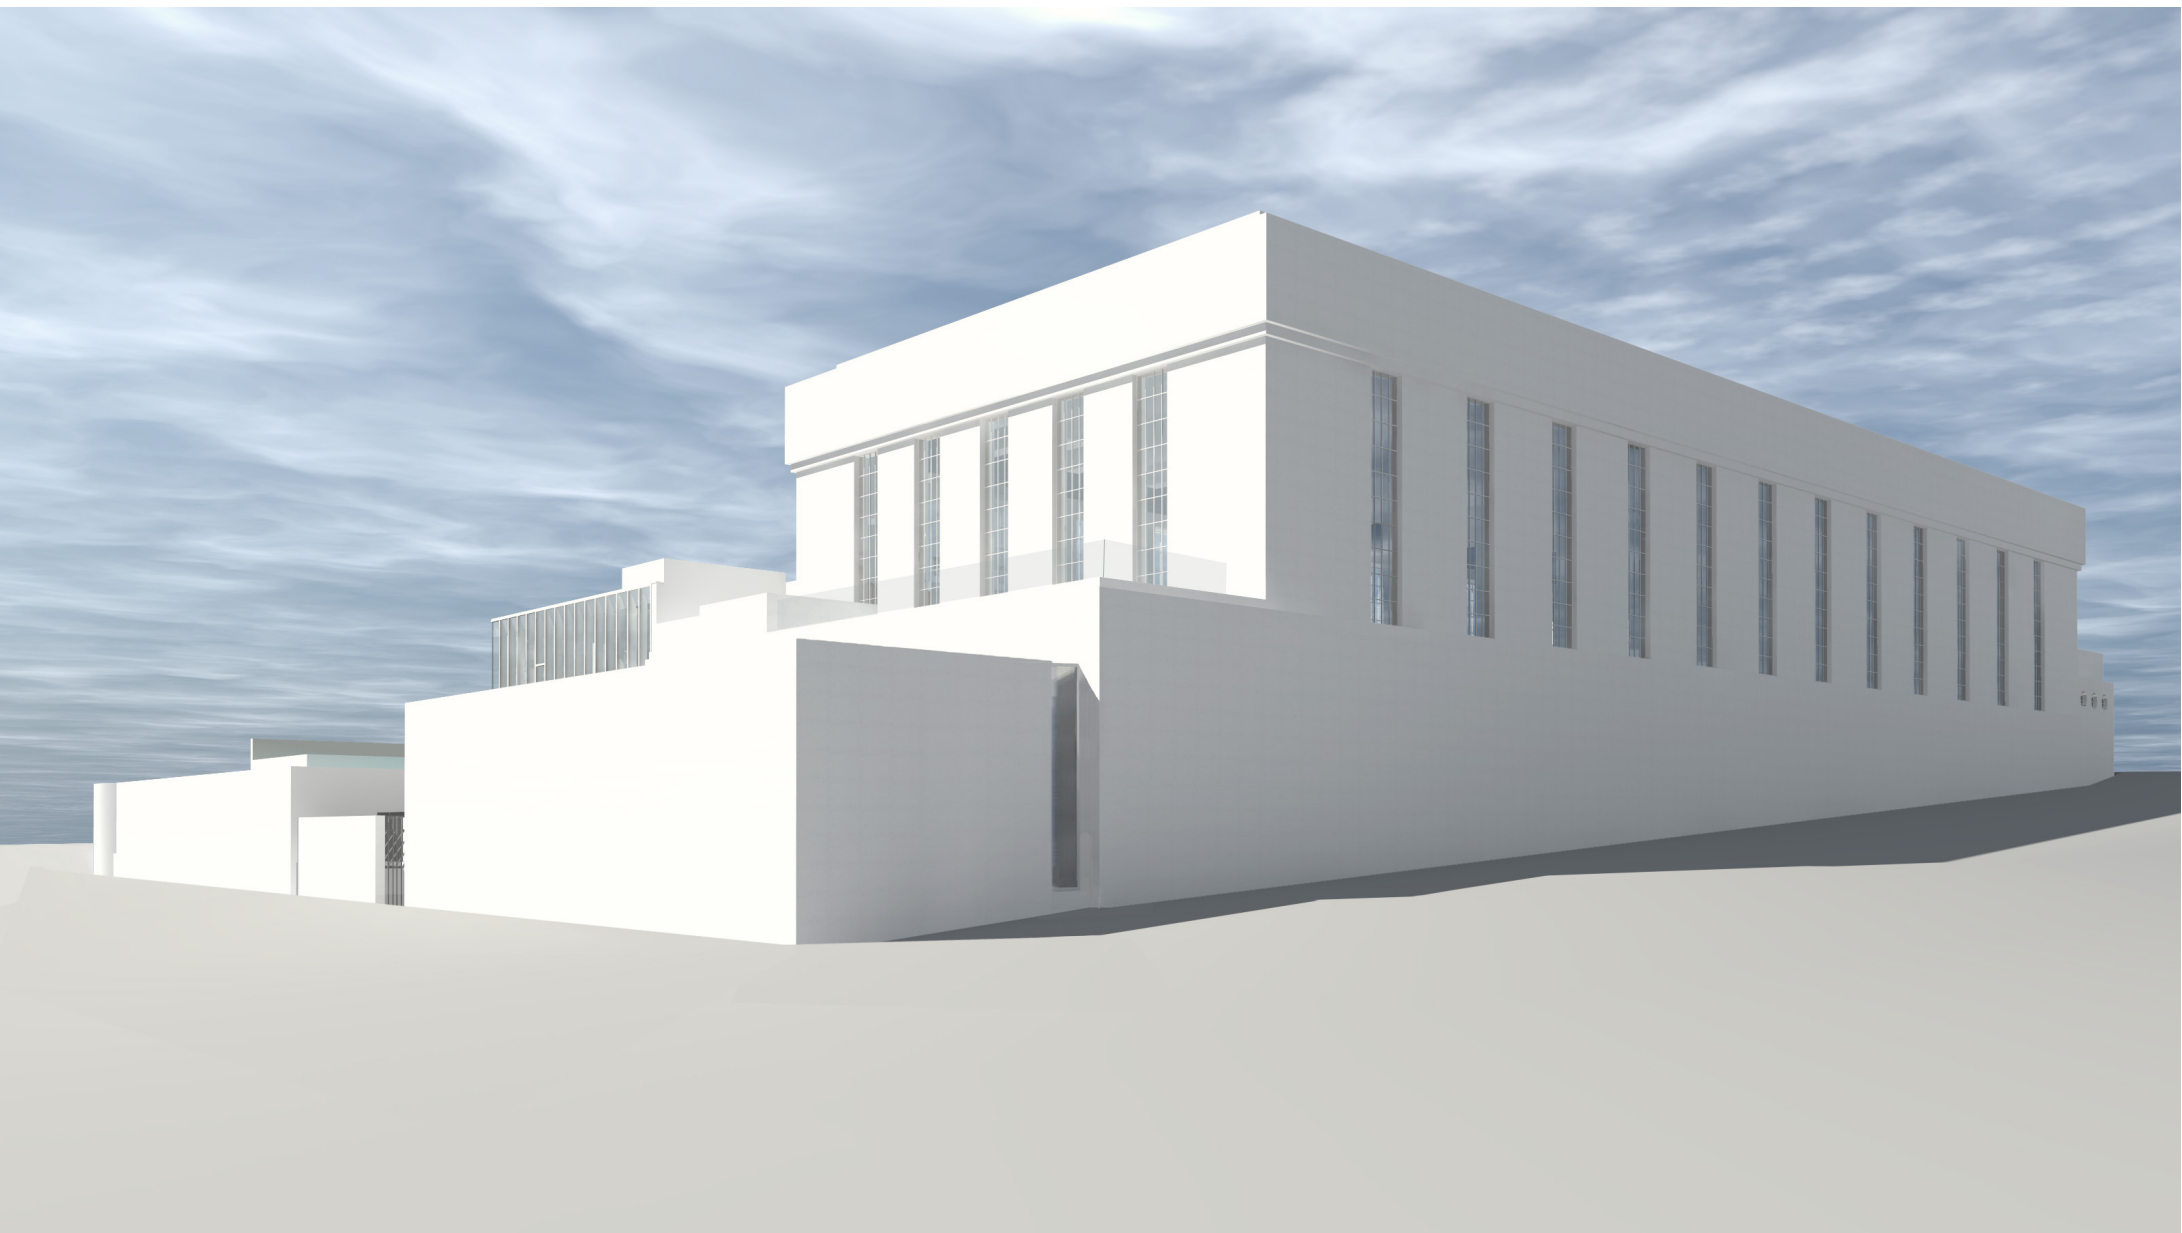

TILLAGA AÐ BREYTINGU: MÖGULEGT ÚTLIT - AUSTURHLÍÐAR



IOFTMYND ER SÝNIR NÚVERANDI ÚTLIT AUSTURHLÍÐAR



LOFTMYND ER SÝNIR MÖGULEGT ÚTLIT AÐ BREYTINGU: ÚTLIT - AUSTURHLÍÐAR

Sundhöll Reykjavíkur
Barónstígur 45a, 105 Reykjavík

VERKKAUPI: Umhverfis og skipulagssvið Reykjavíkurborgar
KENNITALA: 5704800149
STADGREINIR: 0-1-1193004
LANDNÚMER: 102530

0 - Deiliskipulag

EFNI: Skýringarmyndir

MÆLIKVARDI:	FRUMSTÆRD BLADS:	A1	VERKNÚMER:	1321-M
TEIKNAD AF:	KMK	IC	TEIKN. NR.:	002
YFIRFARID:	IC		ÚTGÁFA:	
DAGSETNING:	13.07.2022			

	VA ARKITEKTAR	laugavegi 26 101. reykjavík sími: 530 6990 kt. 450400-3510
	vaarkitektar@vaarkitektar.is	www.vaarkitektar.is
	ÚTGEFANDI: Karl Magnús Karlsson K.t. 140566-5949	

Tekning þessi er gefin út af undirritaðum fyrir hönd höfundaréttar. VA arkitektar ehf.
Tekninguna má ekki afrita með neinum hætti, að hluta til eða í heild án skriflegs leyfis höfundar.