



Reykjavík 06.11.2019

Borgarráð Reykjavíkur
Tjarnargötu 11
101 Reykjavík

Hér með sendist útskrift úr gerðabók skipulags- og samgönguráðs frá 6. nóvember 2019 varðandi eftirfarandi mál.

Vesturgata 6-10A

Lögð fram umsókn THG Arkitekta ehf. dags. 27. maí 2019 varðandi breytingu á deiliskipulagi Naustareits vegna lóðarinnar nr. 6-10A við Vesturgötu. Í breytingunni felst að heimilt er að koma fyrir svölum á austurenda vesturgötu 6-8 og endurbyggja svalir með tröppum á Vesturgötu 10. Gististarfsemi heimiluð á 2. hæð Vesturgötu 6-8, samkvæmt uppdr. THG Arkitekta ehf. dags. 24. október 2019. Einnig er lögð fram umsögn Minjastofnunar Íslands dags. 4. desember 2017.

*Samþykkt að auglýsa framlagða tillögu, skv. 1. mgr. 41. gr. sbr. 1. mgr. 43. gr. skipulagslaga nr. 123/2010.
Visað til borgarráðs.*




F.h. umhverfis- og skipulagssviðs

Glóey Helgudóttir Finnsdóttir

Glóey Helgudóttir Finnsdóttir

Fylgiskjöl: uppdr. THG Arkitekta ehf. dags. 24. október 2019, og umsögn Minjastofnunar Íslands dags. 4. desember 2017.

BREYTING Á DEILISKIPULAGI - VESTURGATA 6-8 NAUSTREITUR - 1.132.1

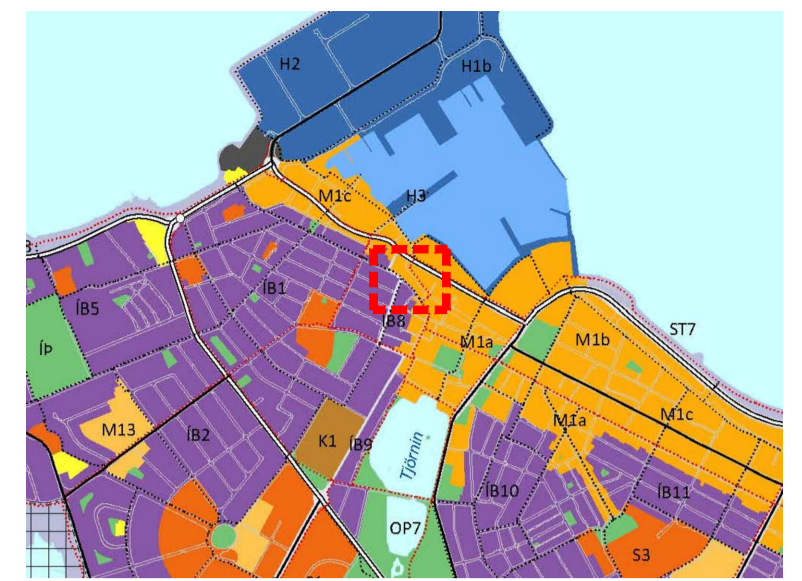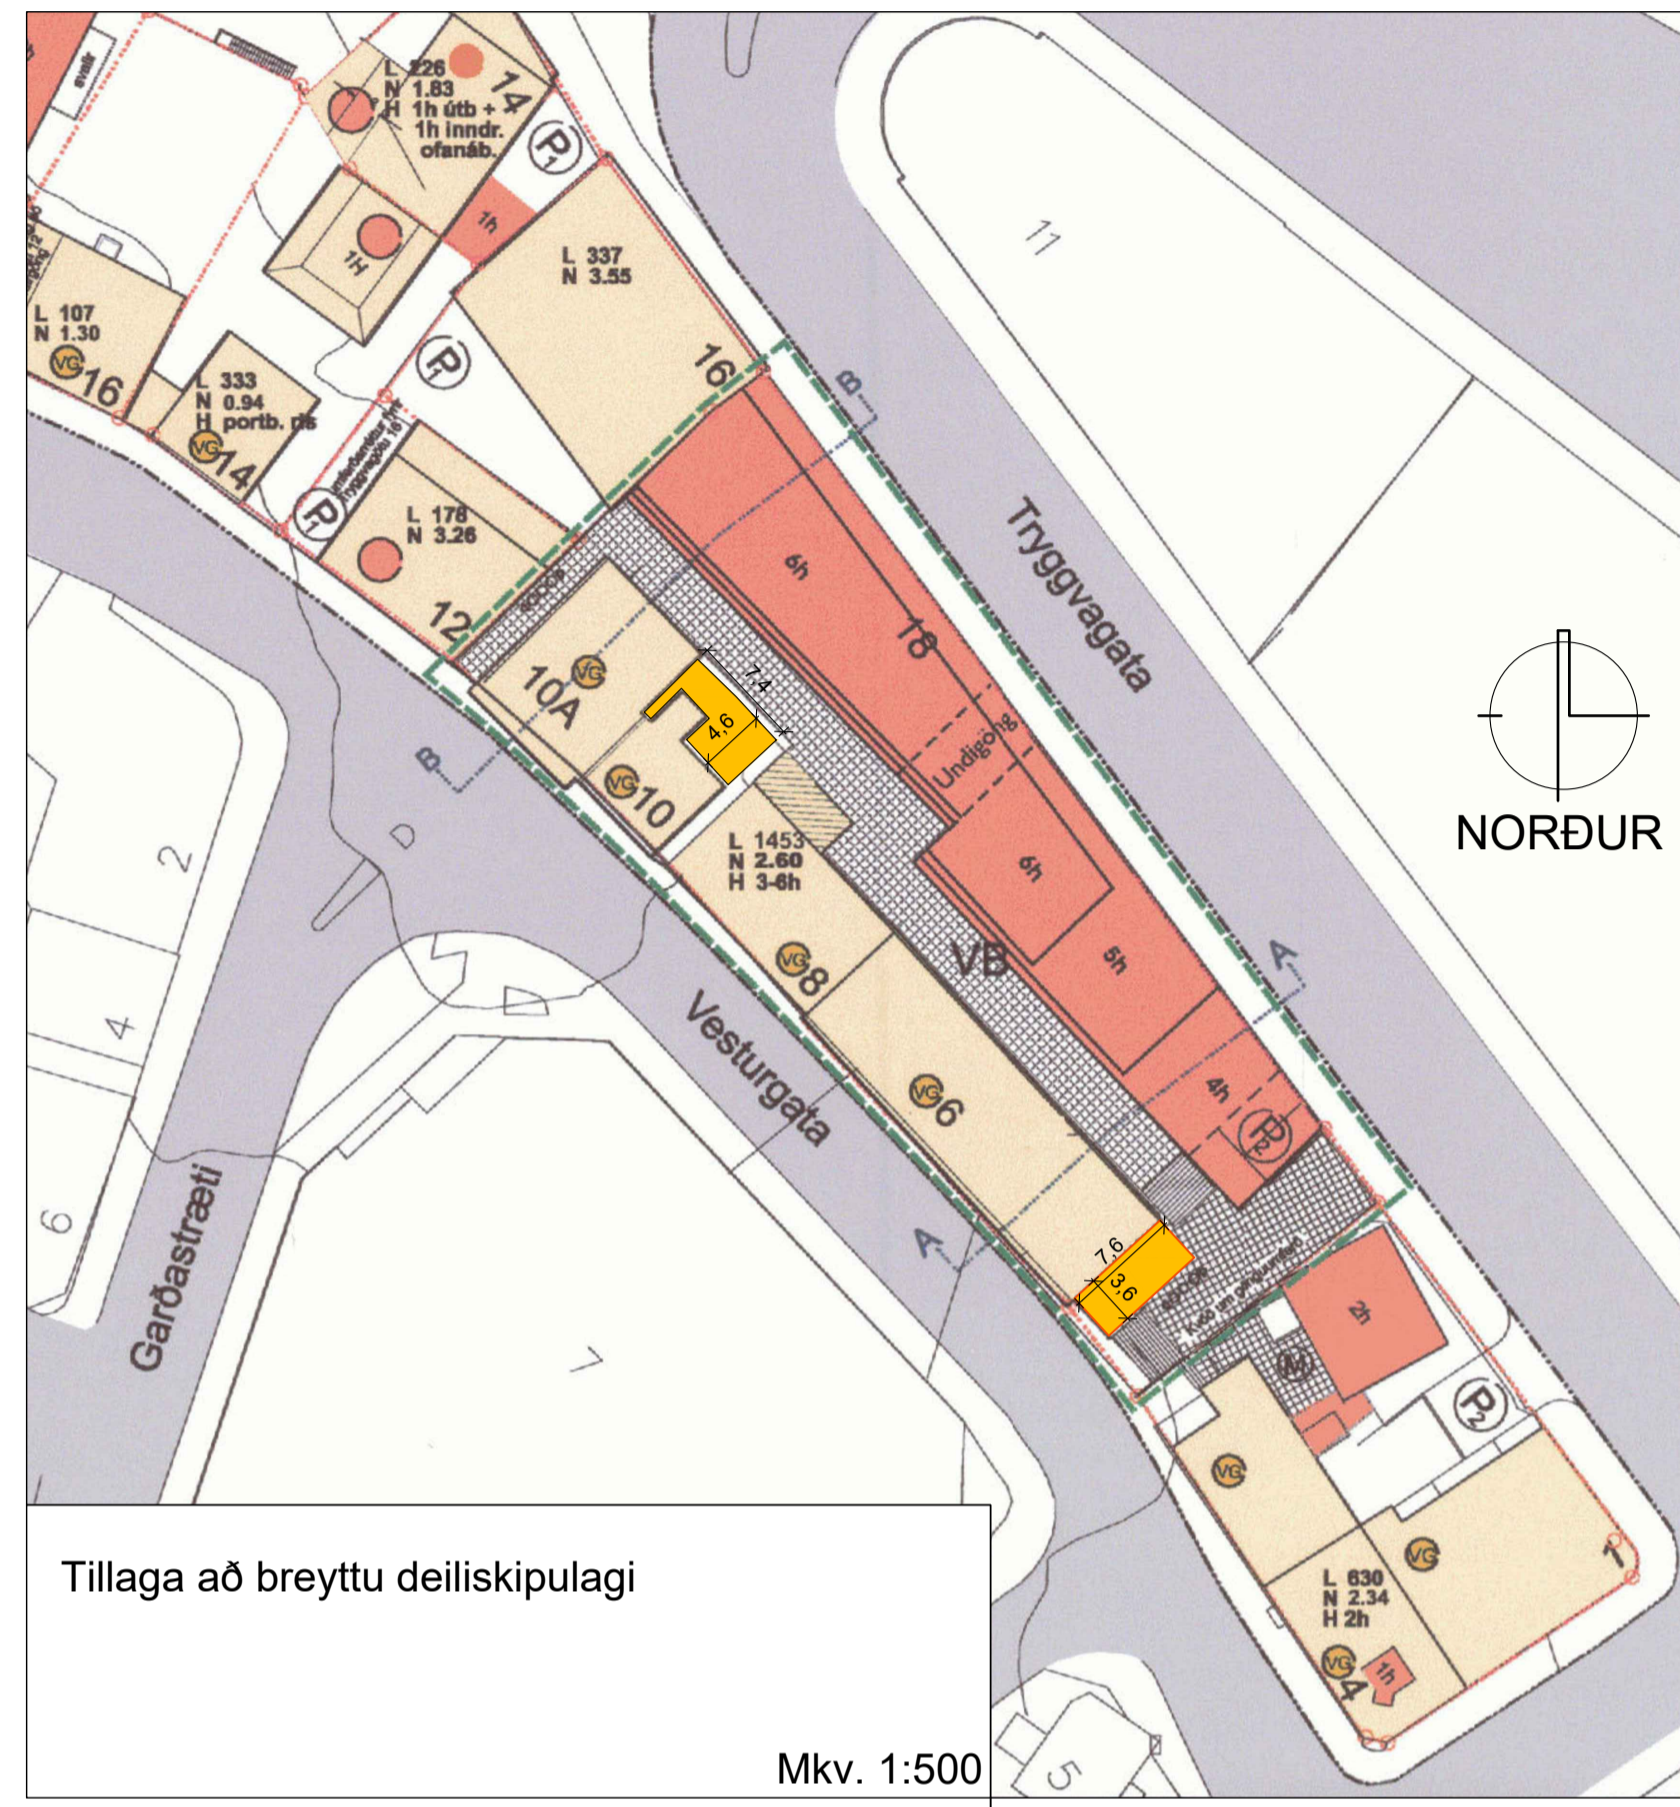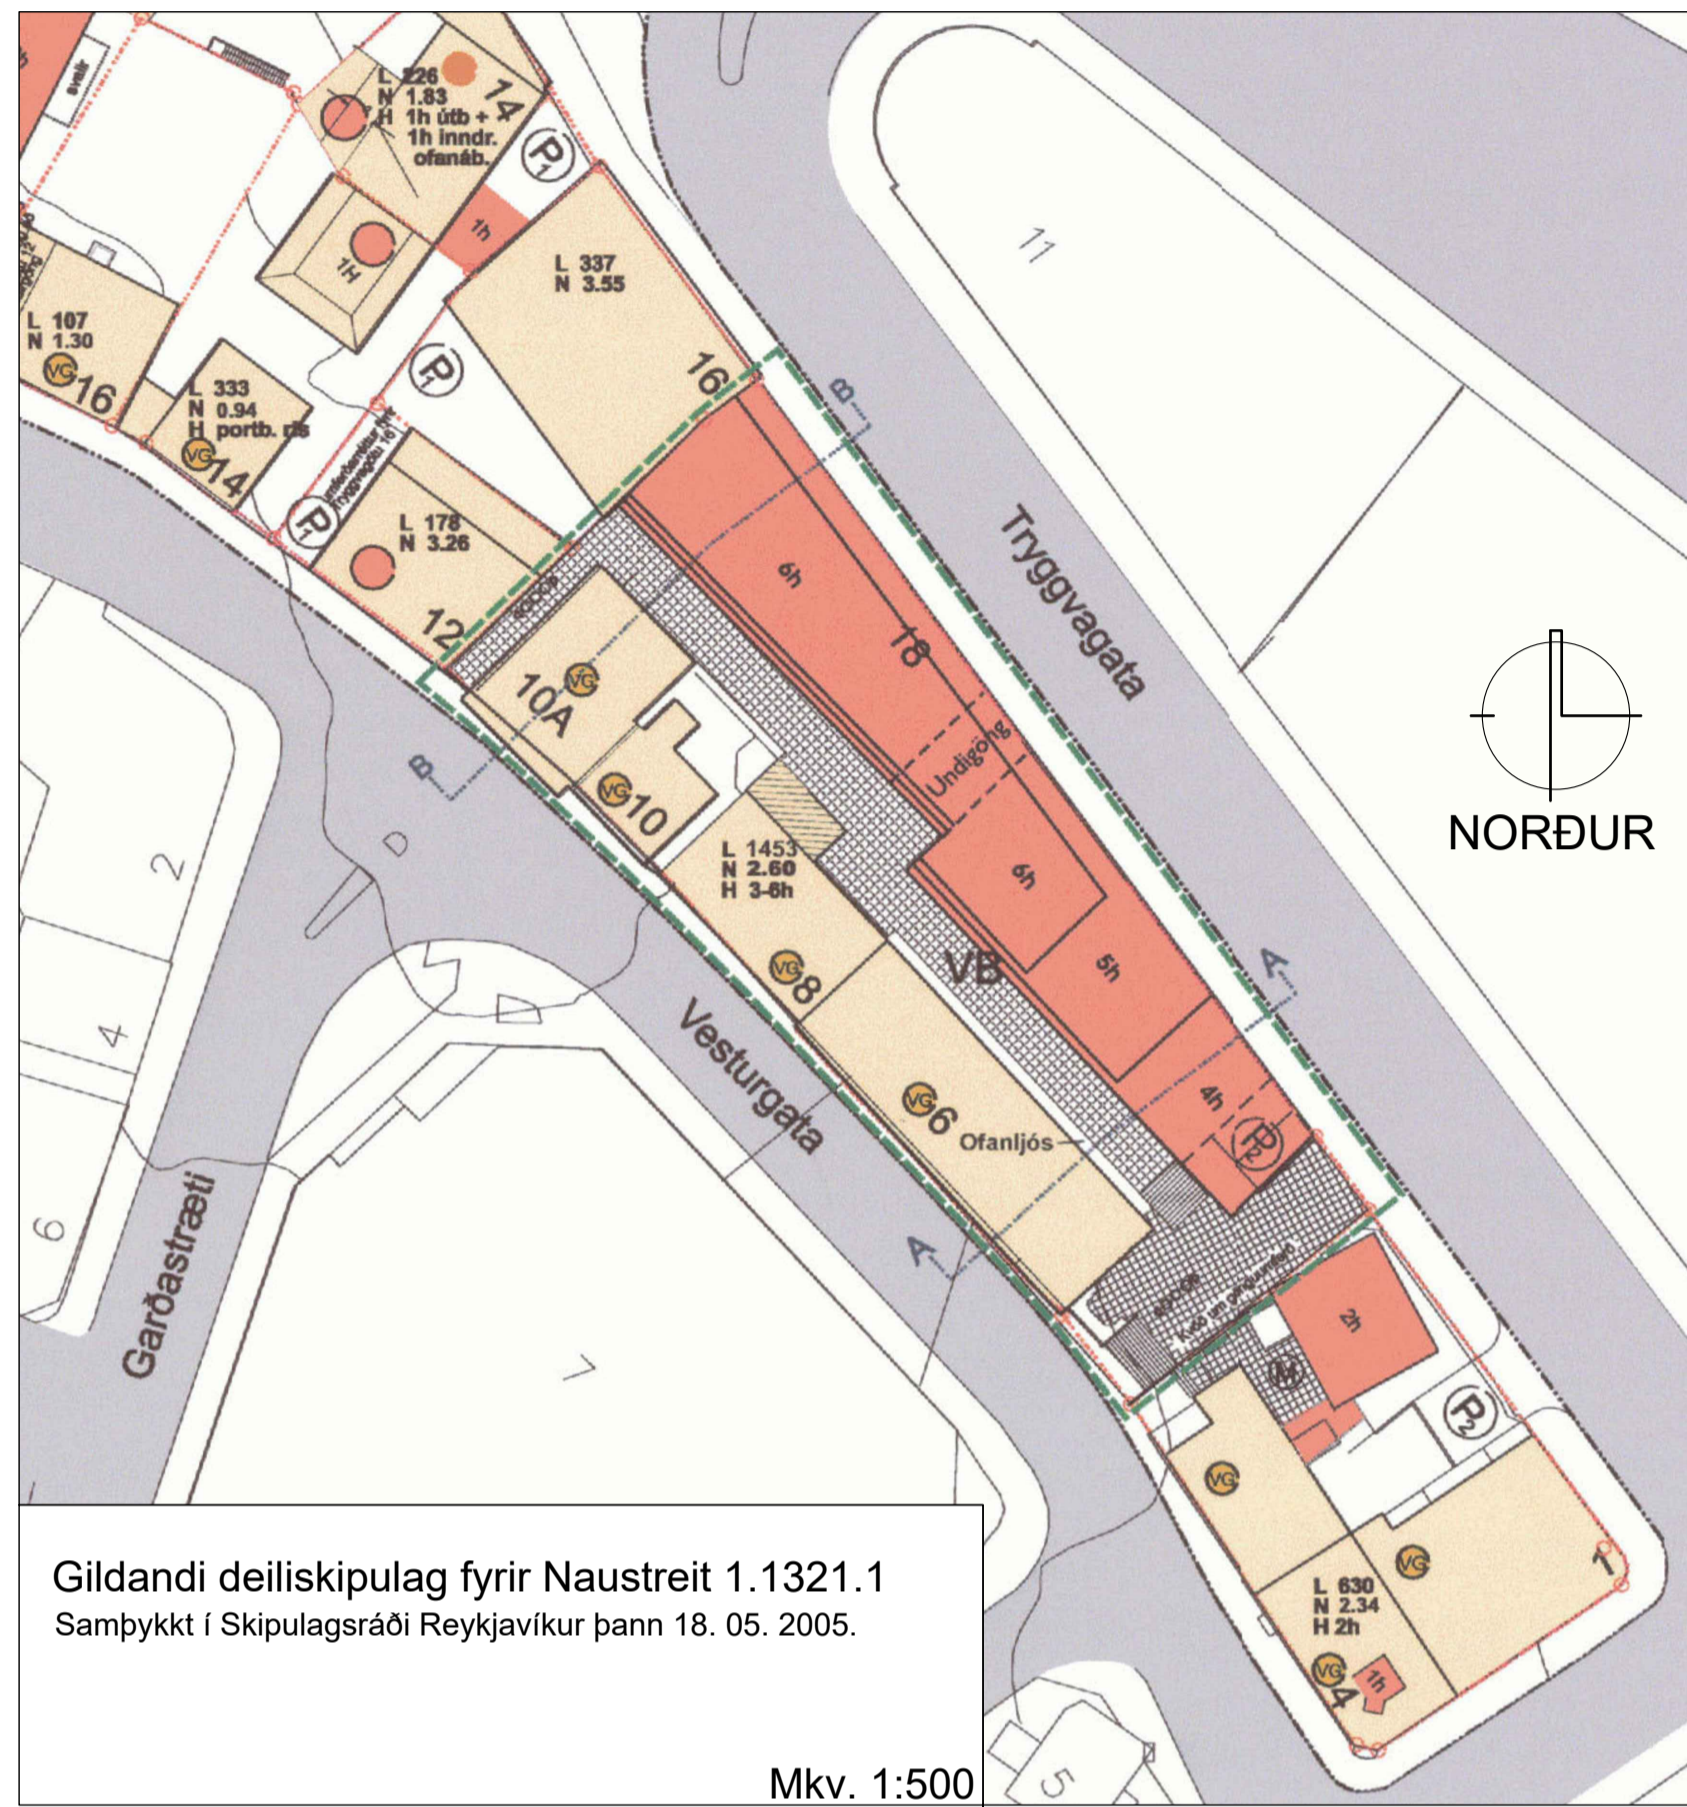

Gildandi aðalskipulag 2010 - 2030 (hluti)
Staðsetning svæðis



Skýringar

Byggingarreitir fyrir svalir

SKILMÁLAR FYRIR LÓDINA VESTURGATA 6-10 OG TRYGGVAGATA 18

BYGGM. M ² NÚVERANDI	LÓÐ M ²	BYGGM. M ²	NIBURRIF FLUTT.N.H. M ²	BYGGM. M ²	BYGGM. KJALLARI	NÝT.HL. M ²	NÝT.HL. KJALLARI	FJÖLDI HJEDA Í NÝB.	STADGREINIRITUR 1.1321
1618m ²	1607m ²	3270m ²	708m ²	4185m ²	1000m ²	2.60	3.22	4-6	Húsin við Vesturgötu eru vernduð í dökkulum flokki: Verndun götumyndar. Húsin standa á samciginlegri lóð. Núverandi byggingar við Tryggvagötu verða fjarlægðar. Heimilt er að byggja 4-6 hæða nýbyggingu, ásamt kjallara, Tryggvagötumegin á lóðinni sbr. Byggingarreit. Nýbyggingin stalfist í hæð og í grunnmynd og sé hithæðin lægst syðst. Þakhað skal vera innregin. Leyfilegar vegghæðir eru sýndar á upprætti. Heimilt er að byggja 1 hæðar tengbyggingar með flötu þaki milli Vesturgötubásanna og nýbyggingarinnar við Tryggvagötu. Lagt er til að þak tengbyggingarinnar verði aðgengilegt sem göngusvæði í gegnum reitinn upp á Vesturgötu. Sett er kvóð um gönguleið á syðsta hluta lóðarinnar sem gefi jafnframt aðgang að nýbyggingu á baklóð Vesturgötu 4. Norðausturhlíð nýbyggingar (sem snýr að Tryggvagötu) skal hafa lóðrétt yfirbragð í samræmi við aðliggjandi byggingar. Sjá skýringar í greinargerð.

BREYTTIR SKILMÁLAR FYRIR LÓDINA VESTURGATA 6-10 OG TRYGGVAGATA 18




BYGGM. M ² NÚVERANDI	LÓÐ M ²	+BYGGM. M ²	BYGGM. M ²	NÝT.HL. M ²	NÝT.HL. KJALLARI	STADGREINIRITUR 1.1321
4209 m ²	1607 m ²	24 m ² B-rými 50 m ² C-rými	1000 m ²	2.62	3.22	Heimilt er að koma fyrir svölum á austurenda Vesturgötu 6-8 og endurbýggja svalir með tröppum á Vesturgötu 10 sem teknar voru niður 2006 vegna framkvæmda. Deili- og sérteikningar af svölum og handriðum skal senda Minjastofnun til umsagnar og samþykktar. Húsin við Vesturgötu eru vernduð í dökkulum flokki: Verndun götumynda. Heimild til gístarstarfsemi á 2. hæð Vesturgötu 6-8

Deiliskipulagsbreyting:

Breytingin felur í sér að gerður er byggingarreitir fyrir 24 fm svalir á lóð nr. 6 við Vesturgötu nánar tiltekið á austurhlíð. Heimild að setja aftur upp baksvalur á hús nr. 10 sem teknar voru niður árið 2006. Gístarstarfsemi er heimil á 2. hæð Vesturgötu 6-8. Tekin er út heimild fyrir ofanljósum á þaki bilakjallara.

Frágangur af svölum skal taka mið af upphaflegum byggingarstíl hússins og einkennandi deililausnum frá sama tíma. Minjastofnun Íslands heimil gerð trésvala samanber umsögn: 4 desember 2017 þar segir: "Minjastofnun heimil gerð trésvala við austurgöllu Vesturgötu 6 samkvæmt tillöguupprætti THG arkitekta dags. 12.9.2017. Frágangur skal taka mið af upphaflegum byggingarstíl hússins og einkennandi deililausnum frá sama tíma. Deili- og sérteikningar af svölum og handriðum skal senda Minjastofnun til umsagnar og samþykktar. Við framkvæmdir í eldri hverfum ber að huga sérstaklega að fornleifum í jörðu við allt jarðrask. Komi í ljós formínjar undir yfirborði jarðar í tengslum við framkvæmdir skal stöðva verkid og skýra Minjastofnun frá fundinum svo fljótt sem unn er. 24 gr. laga um menningarminjar nr. 80 / 2012.

Nýjar svalir Vesturgata 6 - 24 fm (C - rými)
24 fm (B - rými)-undir svölum
Endurgerðar svalir Vesturgata 10 - 26 fm (C - rými)

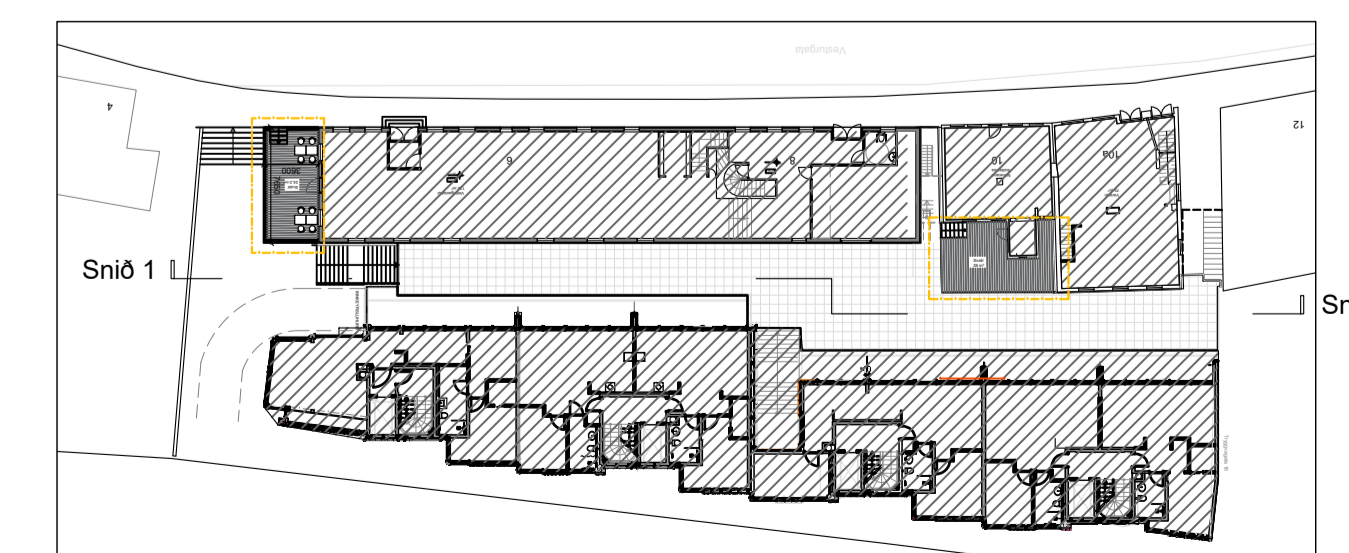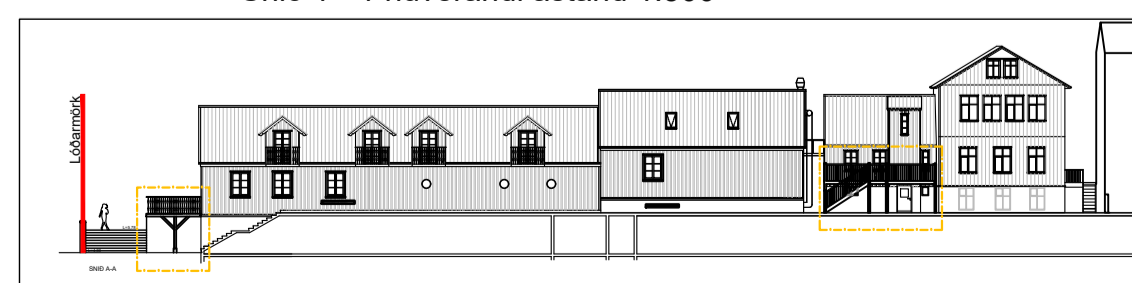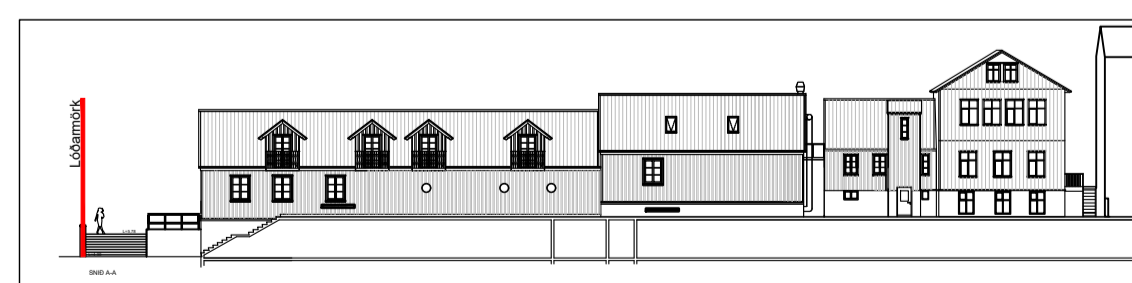

Deiliskipulagsbreyting þessi sem fengið hefur meðferð í samræmi við ákvæði 1. mgr. 43. gr. skipulagslaga nr. 123/2010

var samþykkt í _____ þann _____ 20__ og í _____ þann _____ 20__.

Tillagan var auglýst frá _____ 20__ með athugasemdafresti til _____ 20__.


Auglýsing um gildistöku breytingarinnar var birt í B-deild

Stjórnartíðinda þann _____ 20__.

Útg. Dags. Skýring Br.af:

VESTURGATA 6 - 10
REYKJAVÍK
TILLAGA AÐ BREYTINGU Á DEILISKIPULAGI

Teiknað af: ES
Yfirfarð af: FF
Dagsetning: 24.10.2019
Mælikvarði: 1:500, 1:1000
Halldór Guðmundsson 140548-2439
Freyr Frostason 170470-4869
Ólafur K. Friðbjarnarson 280259-3229
Ragnar Auðunn Birgisson 230160-4499
Samúel Guðmundsson 011063-4039

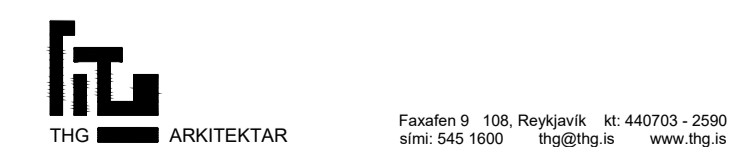

Faxalán 9 108, Reykjavík kt: 440703 - 2590
Sími: 545 1600 thg@thg.is www.thg.is

08-081 04-00
Verknúmer Númer Útgáfa



Minjastofnun
Íslands

The Cultural
Heritage Agency
of Iceland

Suðurgötu 39
101 Reykjavík

Aðalgötu 23
550 Sauðárkróki

(354) 570 13 00

www.minjastofnun.is

Kennitala: 440113-0280

THG arkitektar ehf.
Freyr Frostason arkitekt
Faxafeni 9, 108 Reykjavík

Reykjavík, 4. desember 2017
Tilvísun: 0107 / 201711-0028


Vesturgata 6-8, svalir við gafl.


Í tölvupósti 10. nóvember 2017 óskar Freyr Frostason eftir álit Minjastofnunar Íslands vegna fyrirspurnar um gerð svala við austurgötu Vesturgötu 6-8. Erindinu fylgir endurskoður tillöguuppráttur THG arkitekta dags. 12.9. 2017.

Sk. húsakönnun Árbæjarsafns nr. 88 frá 2001 var elsti hluti **Vesturgötu 6-8** reistur 1882 sem verslunarhús. Húsið var stækkað í nokkrum áföngum á árunum 1883-1902. Árið 1915 var gerður kvistur á framhlið þess. Veitingastaðurinn Naustið opnaði í húsinu árið 1954 og voru þá gerðar breytingar á útliti hússins sem nú eru að mestu horfnar ásamt merkjum innréttingum Sveins Kjarvals. Í húsakönnun er húsið Vesturgata 6-8 talið hafa mikið gildi fyrir verslunar- og atvinnusögu Reykjavíkur auk þess að vera mikilvægur hluti elstu götumyndar Vesturgötu. Vesturgata 6-8 nýtur friðunar vegna aldurs skv. 1. mgr. 29. gr. laga um menningarminjar nr. 80/2012. Óheimilt er að raska húsinu, spilla því eða breyta, rífa eða flytja úr stað, nema með leyfi Minjastofnunar sbr. 2. mgr. 29. gr..

Minjastofnun heimilar gerð trésvala við austurgötu Vesturgötu 6 samkvæmt tillöguupprátti THG arkitekta dags. 12.9. 2017. Frágangur skal taka mið af upphaflegum byggingarstíl hússins og einkennandi deililausnum frá sama tíma. Deili- og sérteikningar af svölum og handriðum skal senda Minjastofnun til umsagnar og samþykktar. Við framkvæmdir í eldri hverfum ber að huga sérstaklega að fornleifum í jörðu við allt jarðrask. Komi í ljós fornminjar undir yfirborði jarðar í tengslum við framkvæmdir skal stöðva verkið og skýra Minjastofnun frá fundinum svo fljótt sem unnt er, sbr. 24. gr. laga um menningarminjar nr. 80/2012.

Virðingarfyllst,
f.h. Minjastofnunar Íslands


Guðný Gerður Gunnarsdóttir
Minjavörður Reykjavíkur og nágrennis


Pétur H. Ármannsson
sviðsstjóri umhverfis og skipulags

Afrit í tölvupósti :
Freyr Frostason (freyr@thg.is)
Borgarsögusafn Reykjavíkur (minjavarsla@reykjavik.is)
Umhverfis- og skipulagssvið Reykjavíkur (skipulag@reykjavik.is)
Byggingarfulltrúinn í Reykjavík (byggingarfulltrui@reykjavik.is)

Ákvarðanir Minjastofnunar Íslands sem byggja á lögum um menningarminjar nr. 80/2012, gr. 29., 30., 31., 32., 33., 34. og 35. eru kærarlegar til æðra stjórnvalds, þ.e. mennta- og menningarmálaráðuneytis. Jafnframt er vakin athygli á því að skv. 21. gr. stjórnslulaga nr. 37/1993 getur aðili máls óskað eftir skriflegum rökstuðningi stjórnvalds fyrir ákvörðun hafi slíkur rökstuðningur ekki fylgt ákvörðuninni þegar hún var tilkynnt. Beiðni um rökstuðning fyrir ákvörðun skal bera fram innan 14 daga frá því að aðila var tilkynnt ákvörðunin. Skal stjórnvald svara henni innan 14 daga frá því hún barst.