



Reykjavíkurborg

Umhverfis- og skipulagssvið

Borgarráð Reykjavíkur

Reykjavík 02.10.2019

Tjarnargötu 11  
101 Reykjavík

Hér með sendist útskrift úr gerðabók skipulags- og samgönguráði frá 2. október 2019 varðandi eftirfarandi mál.

#### **Reitur 1.171.4**

Lögð fram tillaga umhverfis- og skipulagssviðs, skipulagsfulltrúa, að breytingu á deiliskipulagi fyrir reitur 1.171.4, sem afmarkast af Laugavegi, Bergstaðastræti, Skólavörðustíg og Vegamótastíg. Í tillögunni felst að afmörkun skipulagsins er færð til í samræmi við nýtt deiliskipulag fyrir Laugaveg sem göngugötu, 1.áfanga samkvæmt uppdr. Landslags ehf. dags. 23. september 2019.


*Samþykkt með atkvæðum fulltrúa Pírata, fulltrúa Viðreisnar og fulltrúa Samfylkingarinnar að auglýsa framlagða tillögu, skv. 1. mgr. 41. gr. sbr. 1. mgr. 43. gr. skipulagslaga nr. 123/2010. Fulltrúar Sjálfstæðisflokksins sitja hjá.  
Vísað til borgarráðs*

F.h. umhverfis- og skipulagssviðs


*Glóey Helgudóttir Finnsdóttir*

Glóey Helgudóttir Finnsdóttir

Fylgiskjal: deiliskipulagsuppdr. dags. 23. september 2019

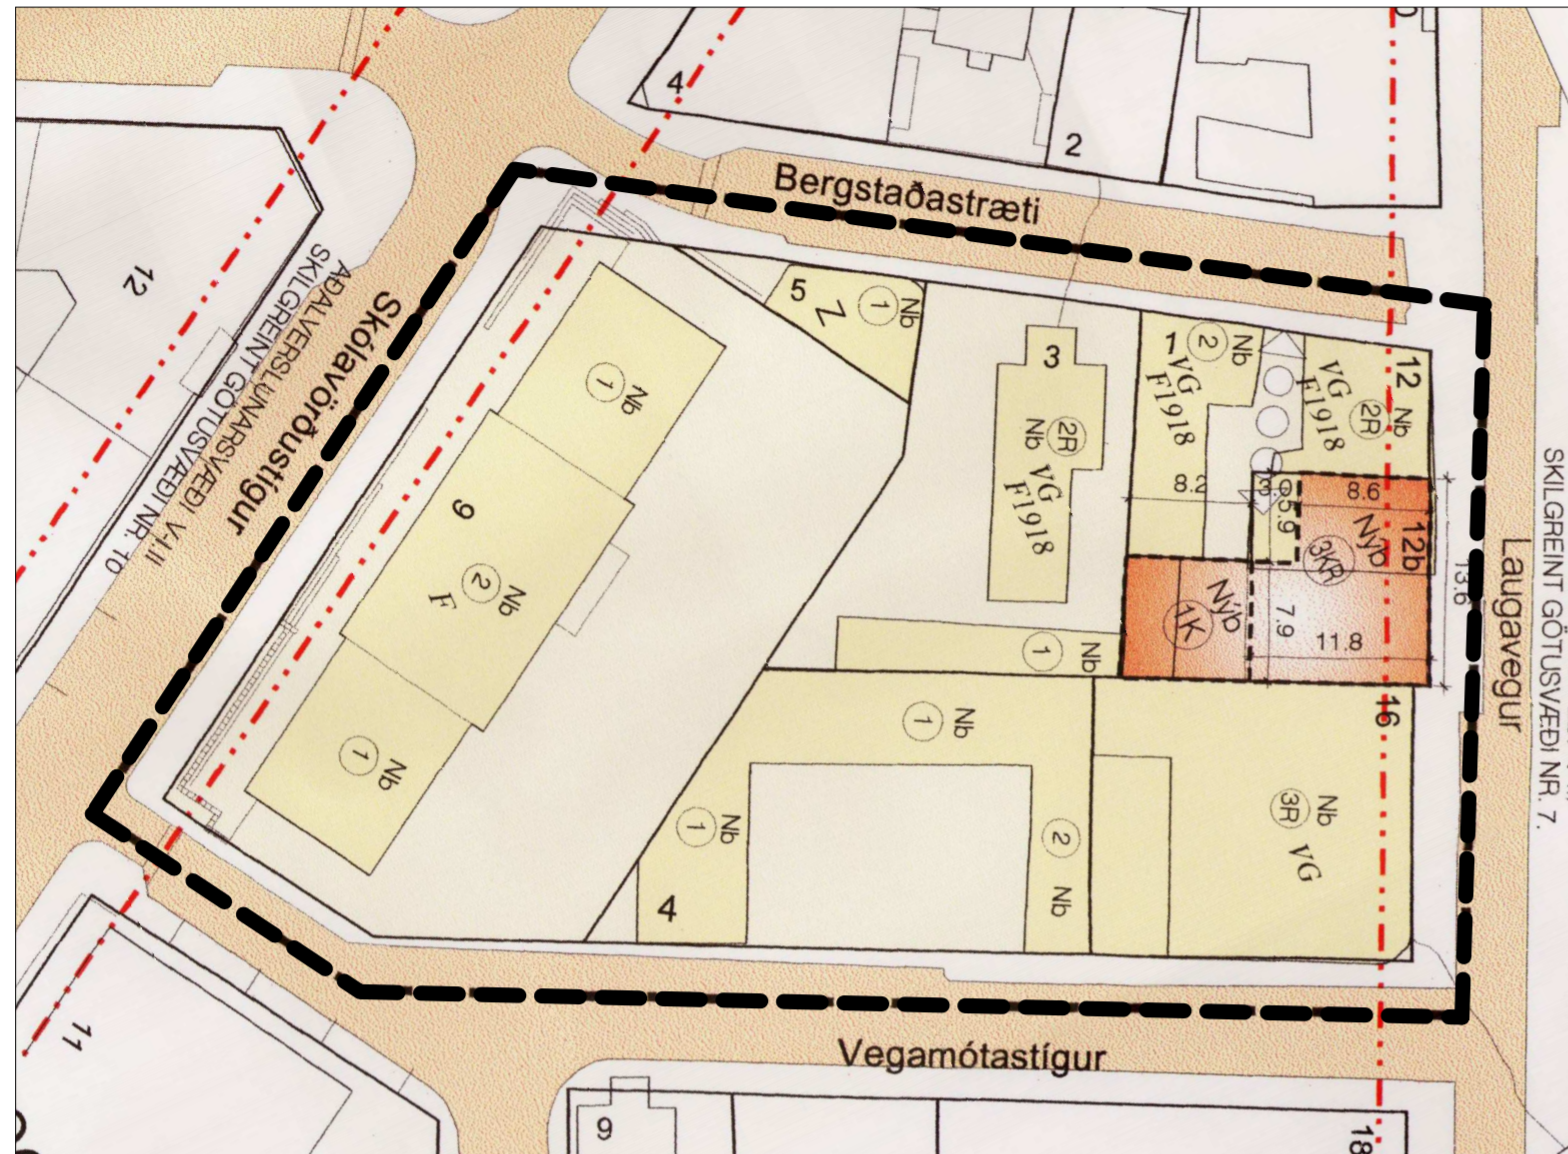


GILDANDI DEILISKIPULAG DAGS 08.10.2002

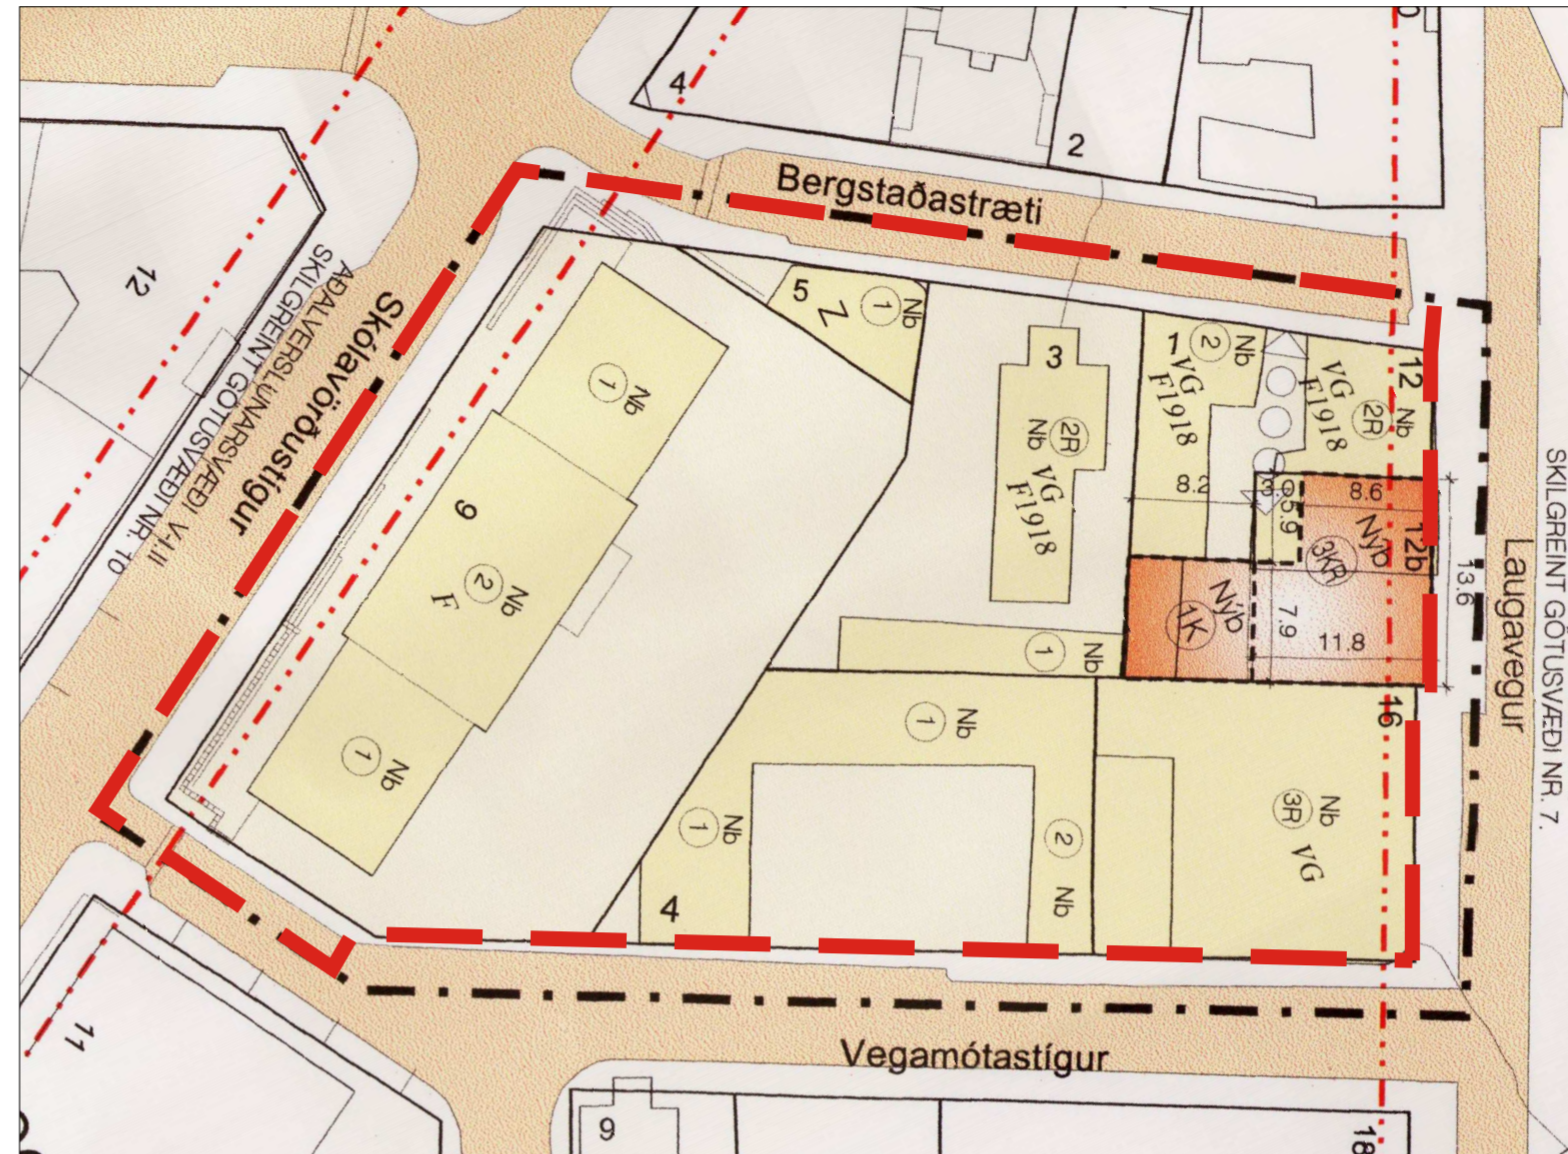

TILLAGA AÐ BREYTTUM DEILISKIPULAGSMÖRKUM



HLUTI GILDANDI AÐALSKIPULAGS 2010-2030

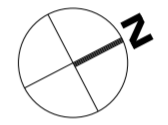

Í gildi er deiliskipulag staðgr. 1.171.4, Laugavegs- og Skólavörðustígsreitir dags. 08.10.2002, síðast breytt 15.05.2015 sem þarf að breyta svo að ekki verði skörun á skipulagsmörkun á milli skipulagssvæða vegna nýs deiliskipulags fyrir hluta Laugavegar vegna göngugötu. Breytingin felst eingöngu í því að mörkun deiliskipulagsins er breytt á þann hátt að í stað þess að mörkin liggja í miðri götu eru þau færð inn að lóðarmörkun við Laugaveg og Vegamótastíg.

Deiliskipulag þetta sem fengið hefur meðferð í samræmi við ákvæði 43. gr skipulagslaga nr 123/2010 var samþykkt í \_\_\_\_\_ þann \_\_\_\_\_ 2019 og í \_\_\_\_\_ þann \_\_\_\_\_ 2019. Tillagan var auglýst frá \_\_\_\_\_ 2019 með athugasemdafresti til \_\_\_\_\_ 2019. Auglýsing um gildistöku deiliskipulagsins var birt í B-deild Stjórnartíðinda þann \_\_\_\_\_ 2019.

REYKJAVÍKURBORG, REITUR 1.171.4  
LAUGAVEGS- OG SKÓLAVÖRÐUSTÍGSREITUR  
DEILISKIPULAGSBREYTING - TILLAGA

KVARDI-A2:	1:500	TEIKN NR:	
DAGS:	23.09.2019	HANNAÐ:	
FLOKKUR:	0000-REYKJA	TEIKNAD:	HN
SKRÁ:	19126-ADLIGGJANDI.DWG	VERKNR:	19126

