



Reykjavík 02.10.2019

Tjarnargötu 11
101 Reykjavík


Hér með sendist útskrift úr gerðabók skipulags- og samgönguráðs frá 2. október 2019 varðandi eftirfarandi mál.

Reitur 1.171.5


Lögð fram tillaga umhverfis- og skipulagssviðs, skipulagsfulltrúa, að breytingu á deiliskipulagi fyrir reitur 1.171.5, sem afmarkast af Laugavegi, Klapparstíg, Grettisgötu og Vegamótastíg. Í tillögunni felst að afmörkun skipulagsins er færð til í samræmi við nýtt deiliskipulag fyrir Laugaveg sem göngugötu, 1.áfanga samkvæmt uppd. Landslags ehf. dags. 23. september 2019.

Samþykkt með atkvæðum fulltrúa Pírata, fulltrúa Viðreisnar og fulltrúa Samfylkingarinnar að auglýsa framlagða tillögu, skv. 1. mgr. 41. gr. sbr. 1. mgr. 43. gr. skipulagslaga nr. 123/2010. Fulltrúar Sjálfstæðisflokksins sitja hjá.
Visað til borgarráðs


F.h. umhverfis- og skipulagssviðs

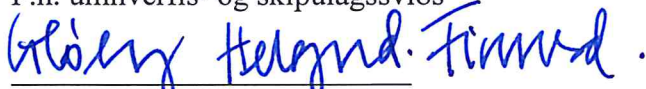
Glóey Helgudóttir Finnsdóttir


Fylgiskjal: deiliskipulagsuppd. dags. 23. september 2019

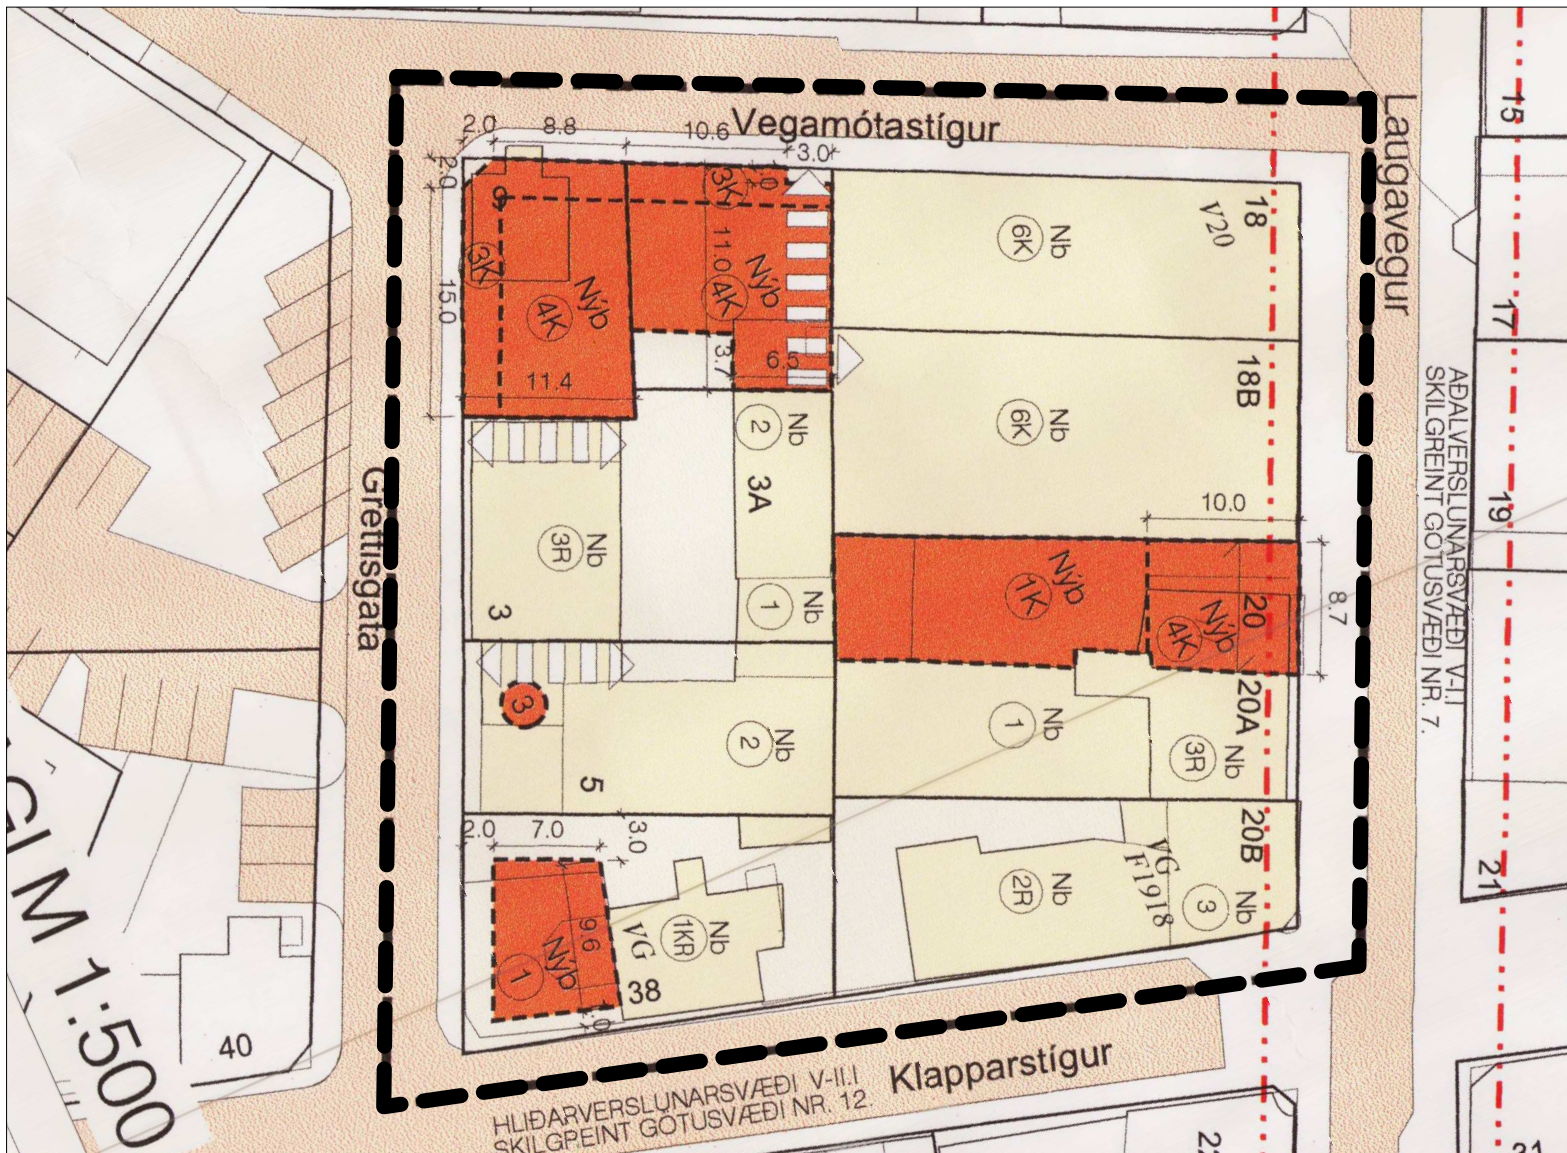


GILDANDI DEILISKIPULAG DAGS 08.10.2002

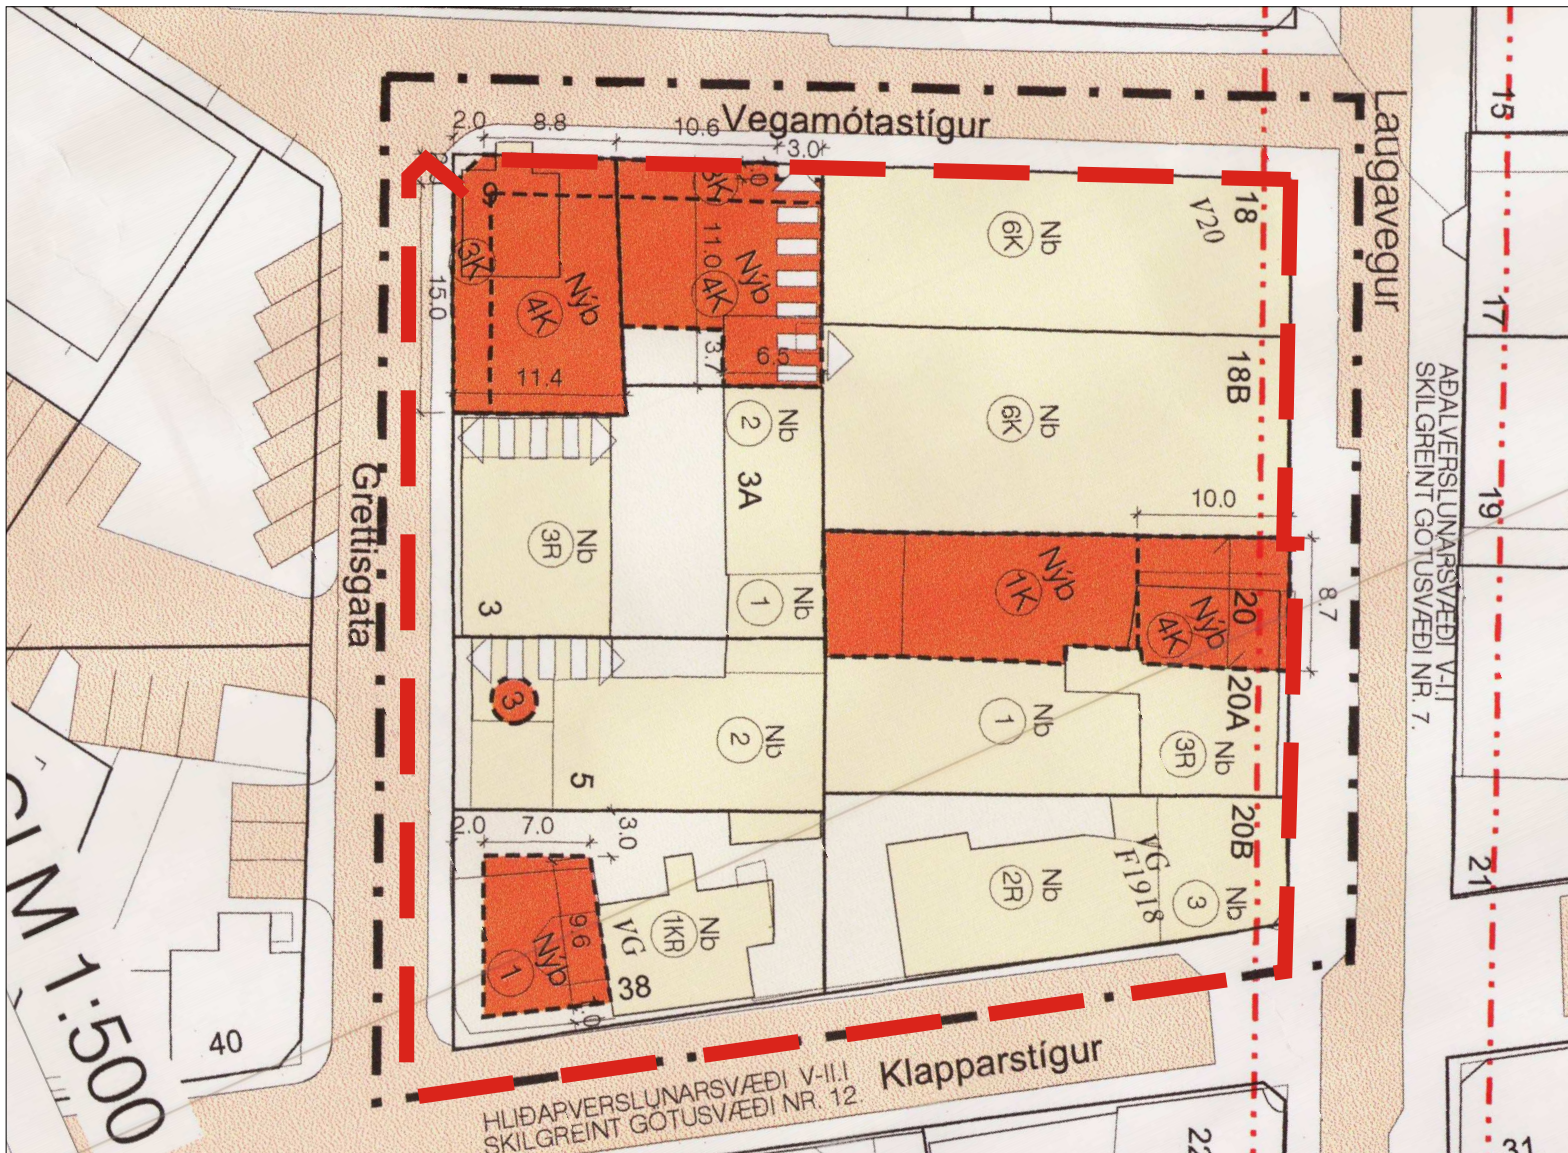

TILLAGA AÐ BREYTTUM DEILISKIPULAGSMÖRKUM

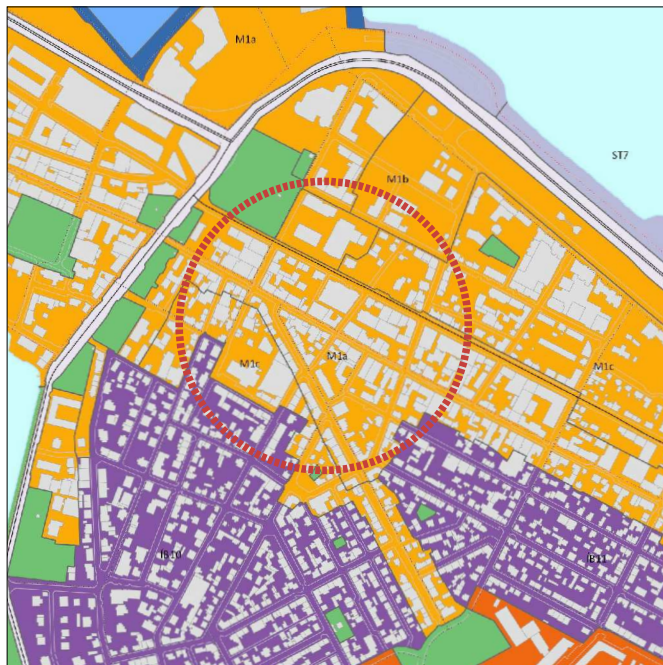

HLUTI GILDANDI AÐALSKIPULAGS 2010-2030

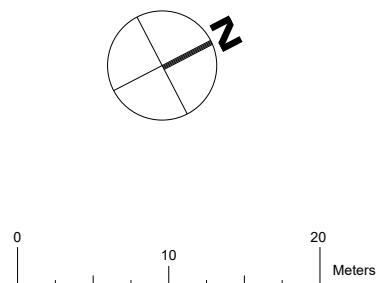

Í gildi er deiliskipulag staðgr. 1.171.5, Laugavegs- og Skólavörðustígsreitir dags. 27.06.2002, síðast breytt 19.06.2019 sem þarf að breyta svo að ekki verði skörun á skipulagsmörkun á milli skipulagssvæða vegna nýs deiliskipulags fyrir hluta Laugavegar vegna göngugötu. Breytingin felst eingöngu í því að mörkum deiliskipulagsins er breytt á þann hátt að í stað þess að mörkin liggja í miðri götu eru þau færð inn að lóðarmörkum við Laugaveg, Grettisgötu og Vegamótastíg.

Deiliskipulag þetta sem fengið hefur meðferð í samræmi við ákvæði 43. gr skipulagslaga nr 123/2010 var samþykkt

í _____ þann _____ 2019 og í _____ þann _____ 2019

Tillagan var auglýst frá _____ 2019 með athugasemdafresti til _____ 2019.

Auglýsing um gildistöku deiliskipulagsins var birt í B-deild Stjórnartíðinda þann _____ 2019.

REYKJAVÍKURBORG, REITUR 1.171.5
LAUGAVEGS- OG SKÓLAVÖRÐUSTÍGSREITUR
DEILISKIPULAGSBREYTING - TILLAGA

KVARDI-A2:	1:500	TEIKN NR:	
DAGS:	23.09.2019	HANNAÐ:	
FLOKKUR:	0000-REYKJA	TEIKNAD:	HN
SKRÁ:	19126-ADLIGGJANDI.DWG	VERKNR:	19126

