


- SKYRINGAR:
- GN gölmíðurfall
  - LR vélaen lofttræsting
  - FS fituskilja
  - PNF þakniðurfall
  - HL handlaug
  - HLB handlaug barna
  - SV skolvaskur
  - ÁV áhaldavaskur
  - BV borðbúnaðarvaskur
  - MV matvælavaskur
  - RV ræstivaskur
  - SS skolslanga
  - stjómstöð brunakerfis
  - tvíburatengi
  - reykskynjari
  - REI60 eldvarmarkrafa á hæðaskilum
  - EI30 eldvarmarkrafa á vegg
  - ÚT-merki flóttaleið
  - Breytingar
  - Inntök heimplagna
- ATH. Allt gler sem nær niður að göfli skal vera tryggisgler og uppbygging þess (hert og/eða samlimt) aðönguð aðstæðum.

TEIKNING Í VINNSLU

EKKI TIL NOTKUNAR Á BYGGINGARBYGGI

Grunnmynd 1.hæð  
1:100

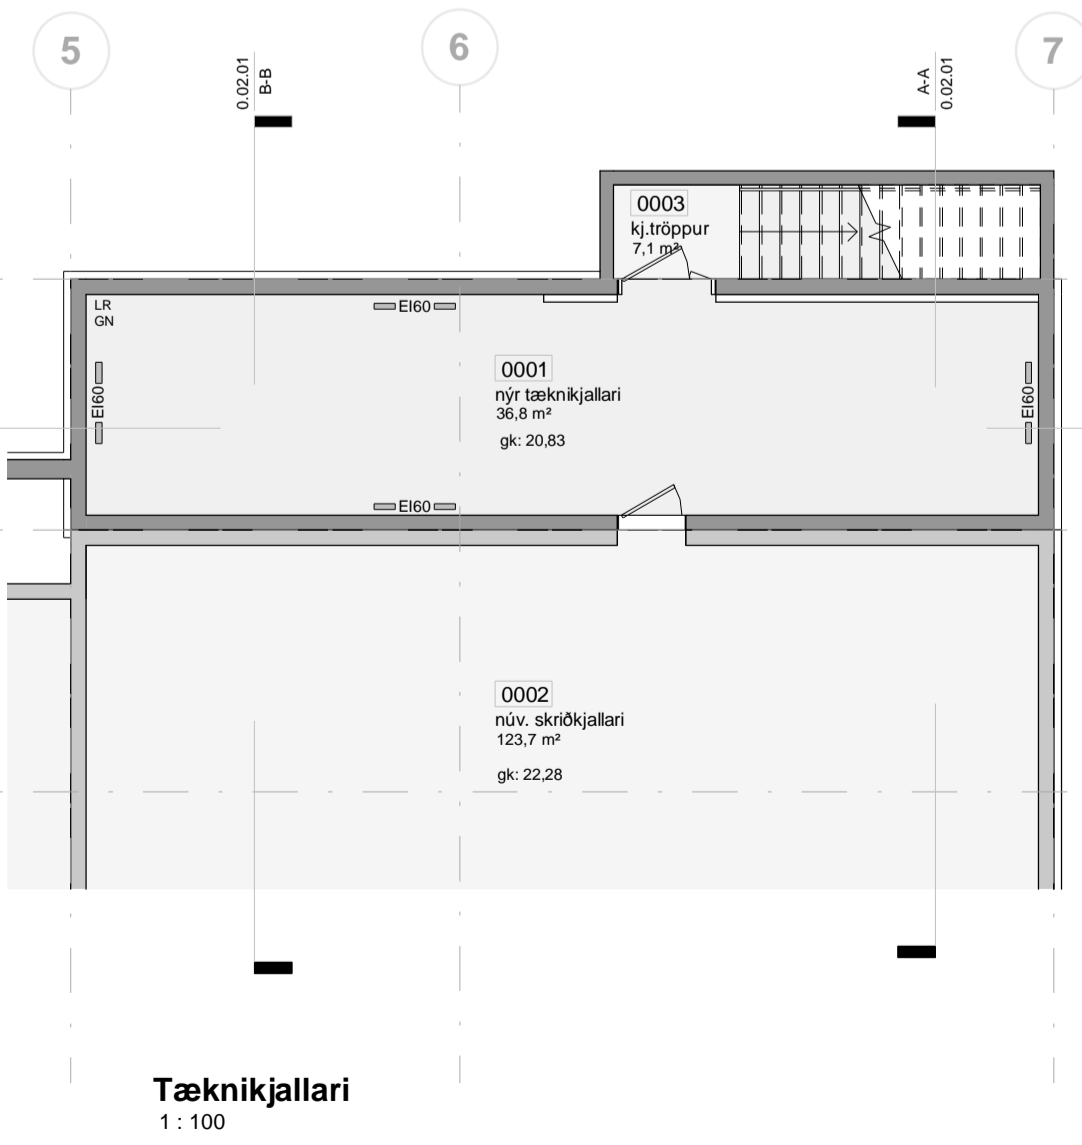

Tæknikjallari  
1:100

| A    | Date 2 | Útgáfa aðaluppdráttá |        |  |
|------|--------|----------------------|--------|--|
| Útg. | Dags.  | Skýring              | Br.af. |  |
|      |        |                      |        |  |

Verkefni: **KVISTABORG LEIKSKÓLI**  
Kvistaland 26 108 R.

Verkhúti: **Grunnmynd**  
Tæknikjallari

Teikninganúmer: **0.01.100**

Verknúmer: **18059**

Staðgreinir: **0-1-1862301**

Landnúmer: **L108800**

Matshluti: **02**

Mælikvarði: **1:100**

Aðalhönnuður / Hönnunarstjóri: **HMH / HK**

Teiknað af: **AE / PH**

Yfirfarið af:

Dagsetning: **Date 2**


Útgáfa: **A**

Samþykkt:


**ARKPING | nordic**

HALLARMÜLI 4 · REYKJAVÍK 570 5700 · arkthing@arkthing.is · www.arkthing.is


SIGURDUR HALLGRÍMSSON, 170753-3139 ARKITEKT  
 BIRKIR ÁRNASON, 200787-3159 BYGG.FR.  
 HALLUR KRISTMUNDSSON, 220573-3899 BYGG.FR.  
 HELGI MAR HALLGRÍMSSON, 210279-3429 ARKITEKT

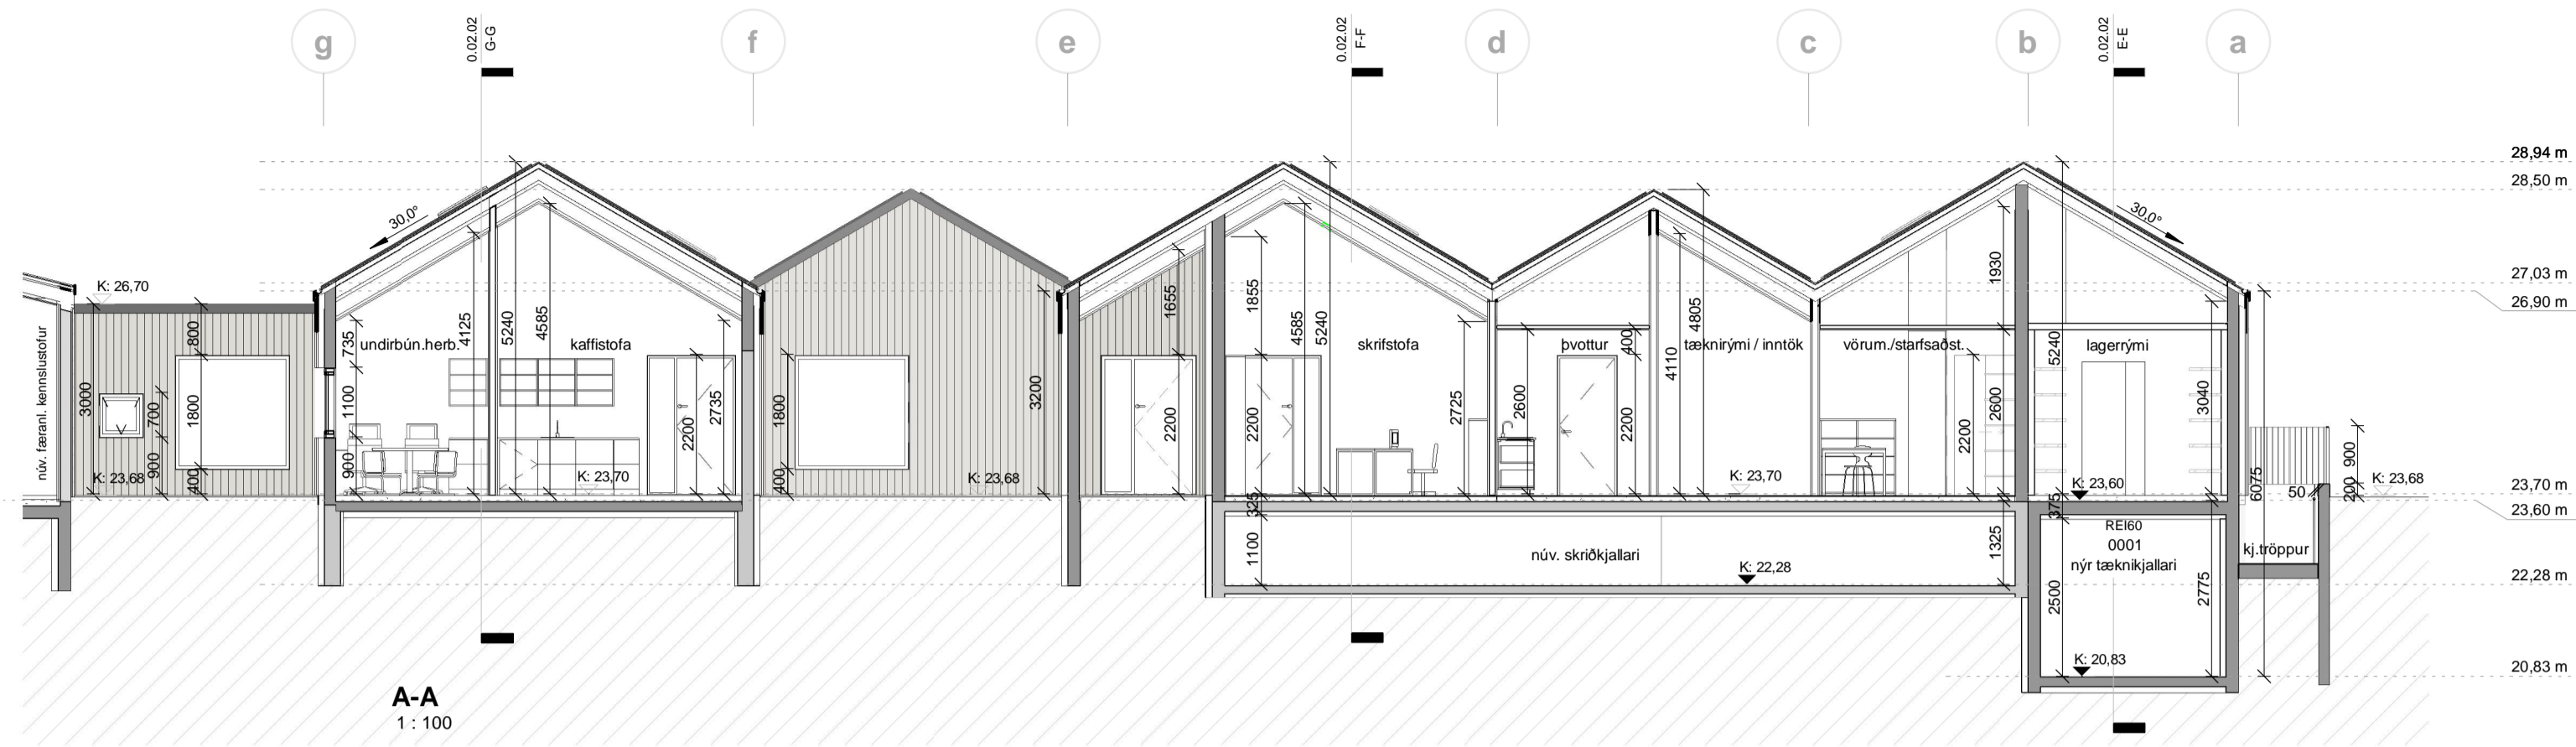


A-A  
1:100

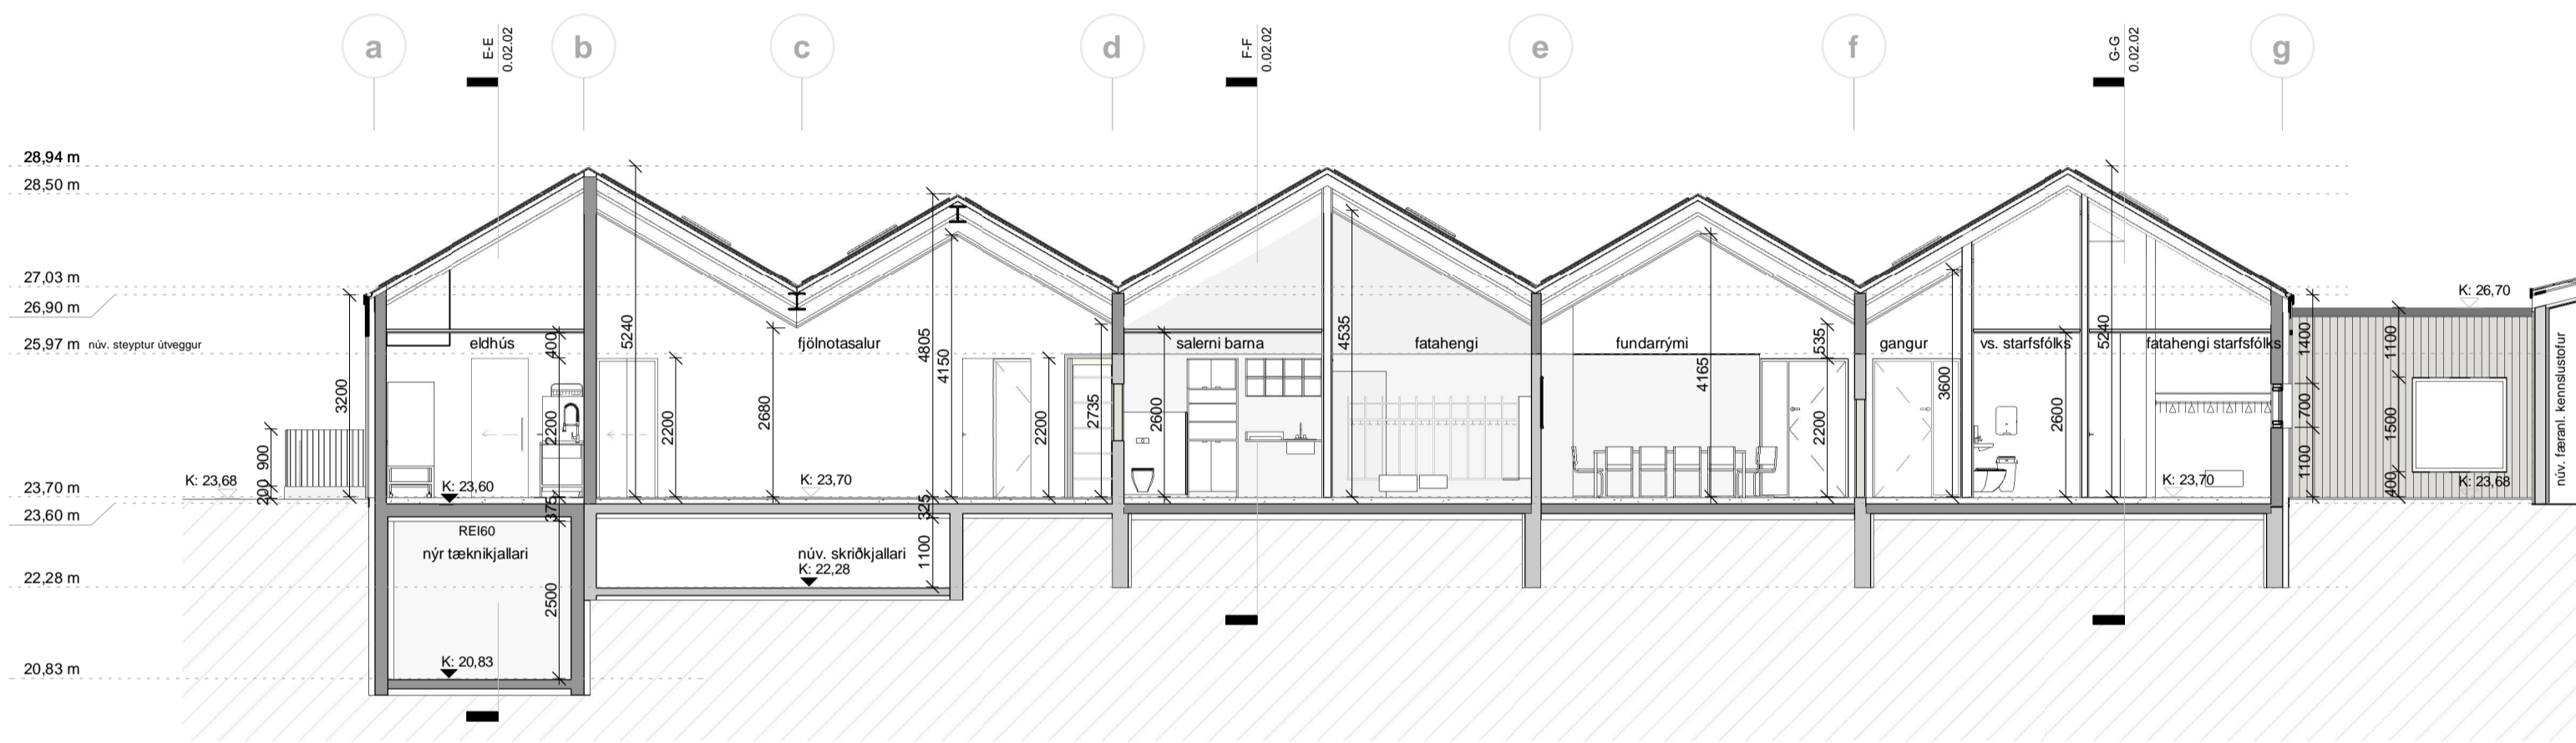

B-B  
1:100

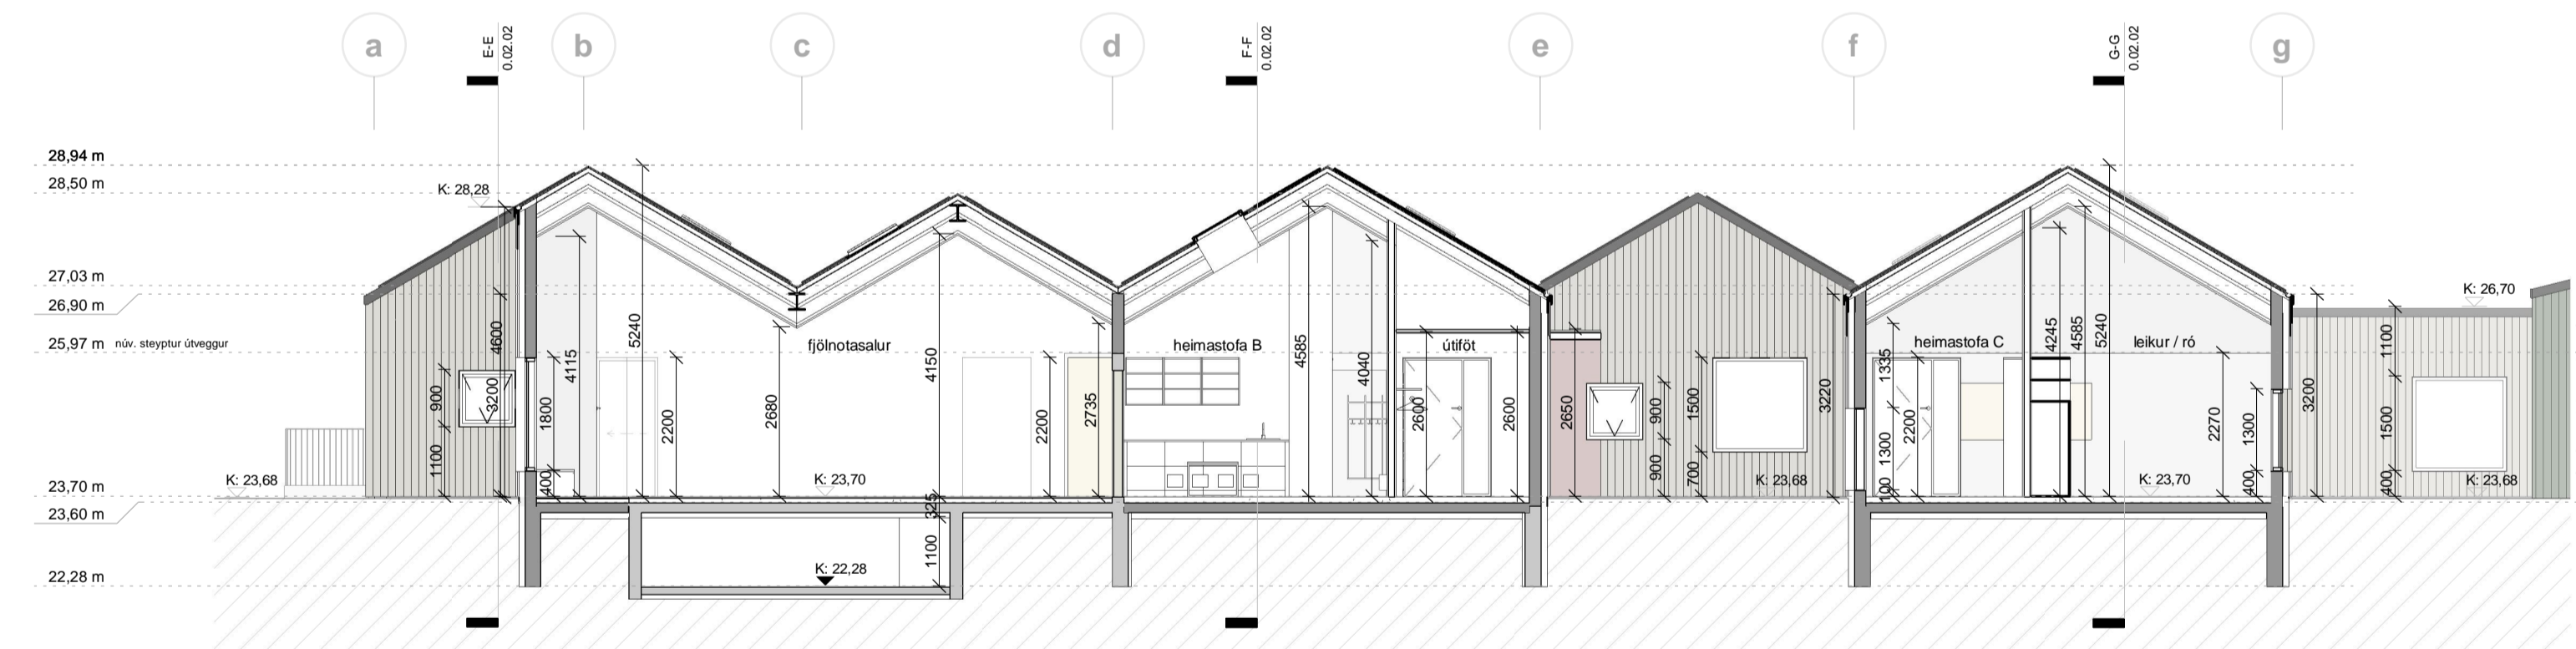


C-C  
1:100

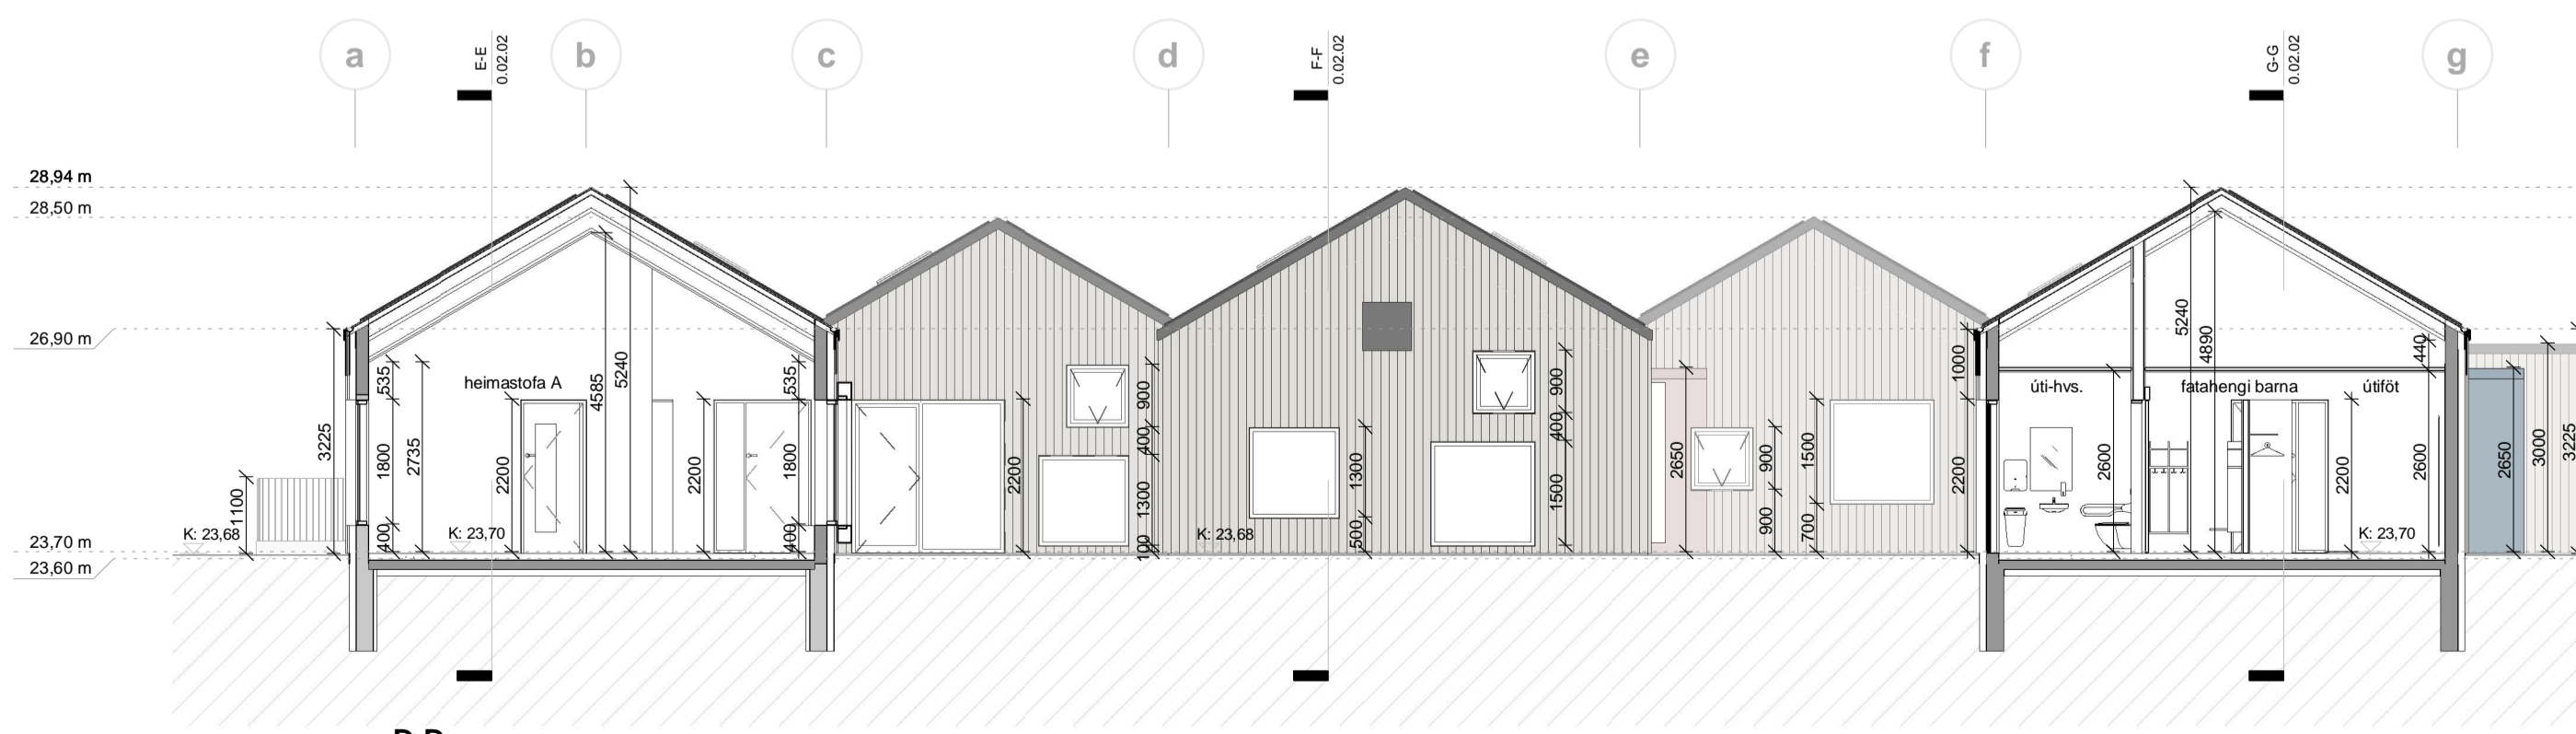

D-D  
1:100

Öll mál takist/staðfærir á staðnum áður en smíði hefst.  
Mísræmi í teikningum skal tafarlaust tilkynna hönnuðum.  
Teikningar arkitekta skal lesa með teikningum meðhönnuða.

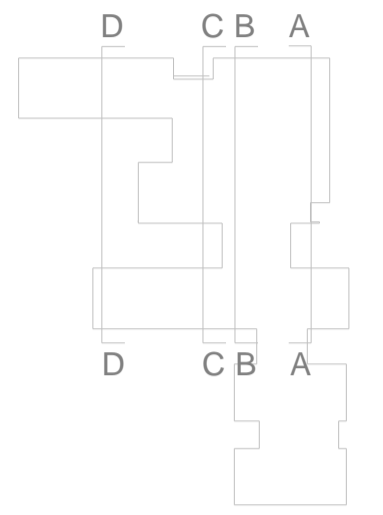

**TEIKNING Í VINNSLU**  
EKKI TIL NOTKUNAR Á BYGGINGARBYGGI

| A    | Date 2 | Útgáfa aðaluppdrátt | Skýring | Br.af: |
|------|--------|---------------------|---------|--------|
| Útg. | Dags.  |                     |         |        |

Verkefni: **KVISTABORG LEIKSKÓLI**  
Kvistaland 26 108 R.

Verklut: **Sneiðingar - Langsnið**

Teikninganúmer: **0.02.01**

Verknúmer: **18059**

Staðgreinir: **0-1-1862301**

Landnúmer: **L108800**

Matshluti: **02**

Mælikvarði: **1:100**

Aðalhönnuður / Hönnunartjóri: **HMH / HK**

Teiknað af: **AE / PH**

Yfirfarið af:

Dagsetning: **Date 2**


Útgáfa: **A**

Samþykkt:


**ARKPING | nordic**

HALLARMÚLI 4 - REYKJAVÍK 570 5700 - arkthing@arkthing.is - www.arkthing.is  
 SIGURDUR HALLGRÍMSSON, 170753-3139 ARKITEKT  
 BIRKIR ÁRNASON, 200787-3159 BYGG.FR.  
 HALLUR KRISTMUNDSSON, 220573-3899 BYGG.FR.  
 HELGI MAR HALLGRÍMSSON, 210279-3429 ARKITEKT


HÖNNUNIR ESKULUR SÉR ALAN BETTA TEIKNINGUM - FOLKULÖGUR ER HÁB SKRIFLEGGU SAMÞYKKT

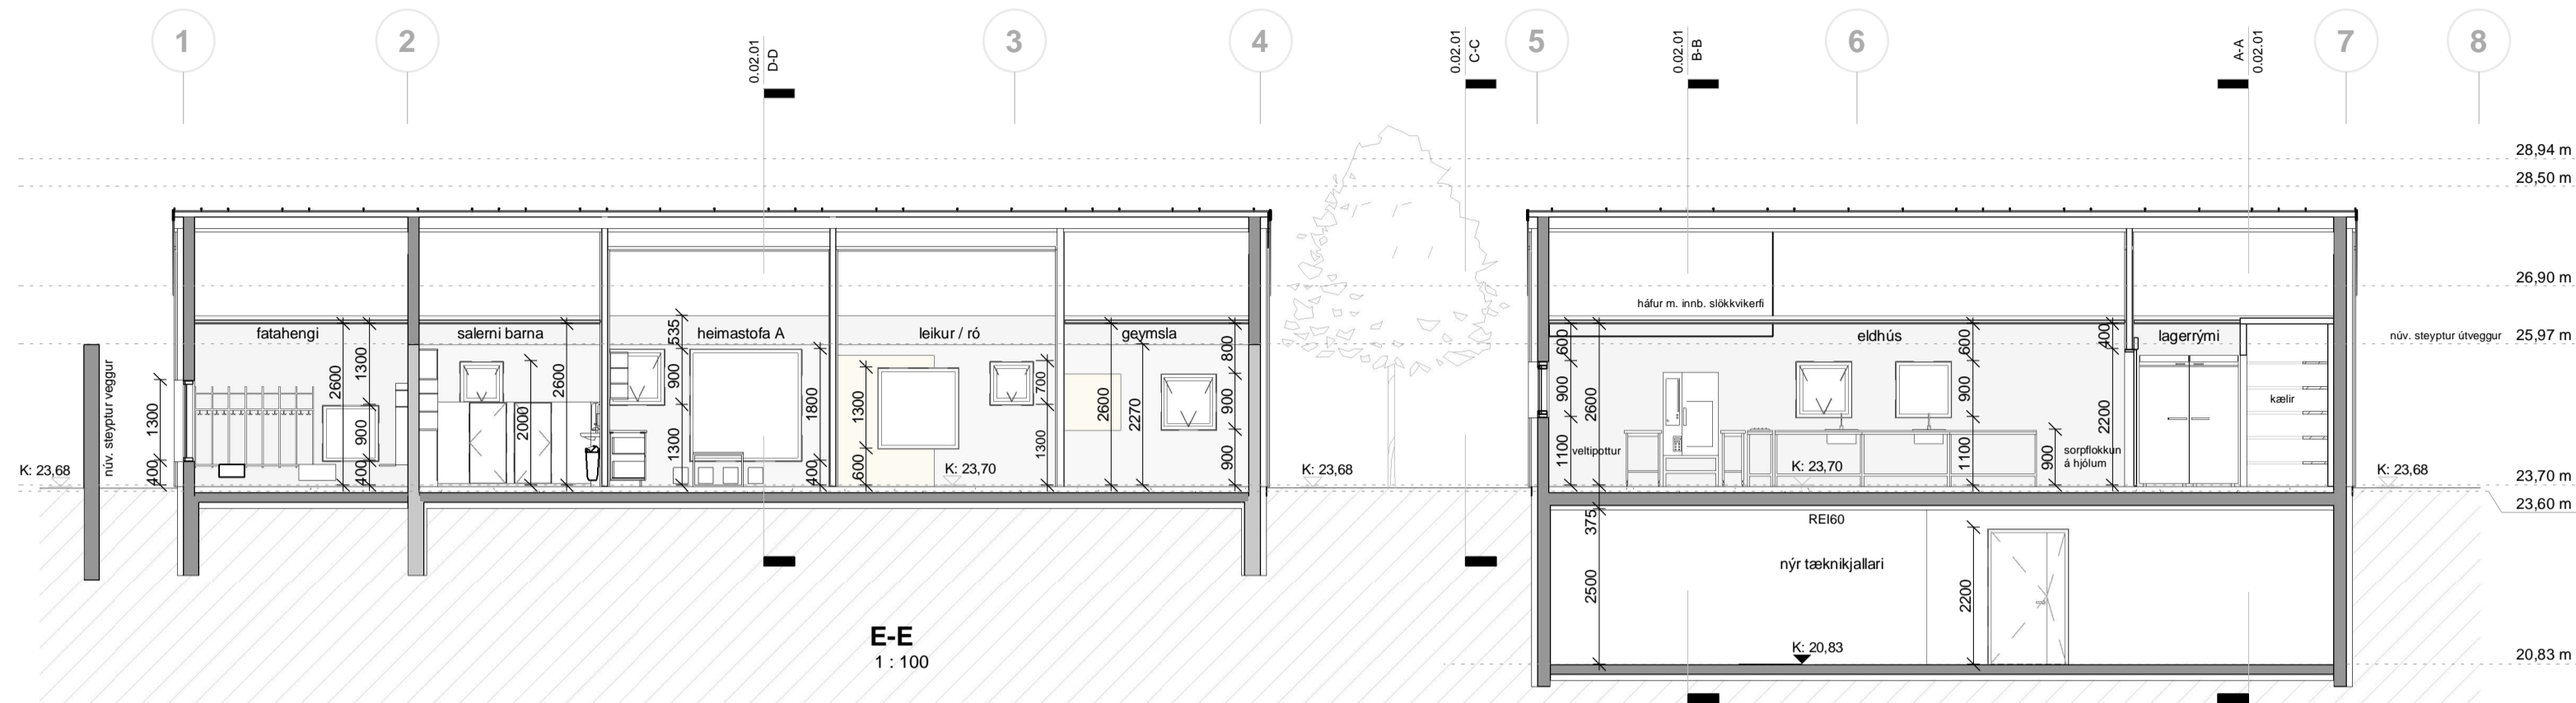

E-E  
1:100

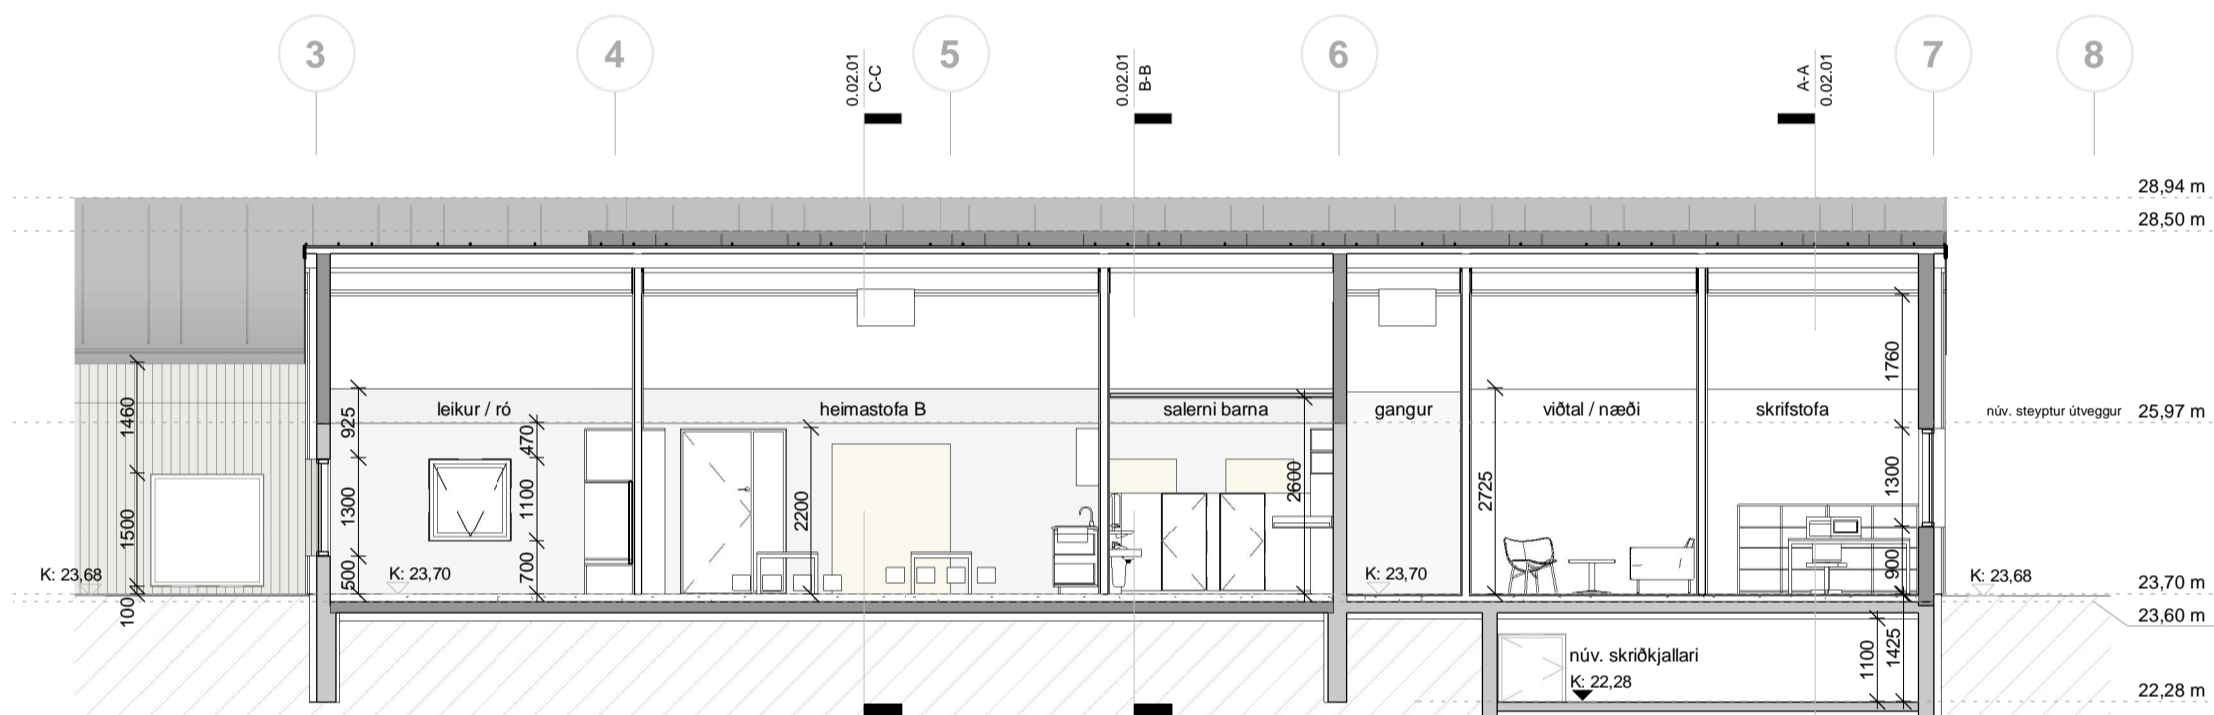


F-F  
1:100

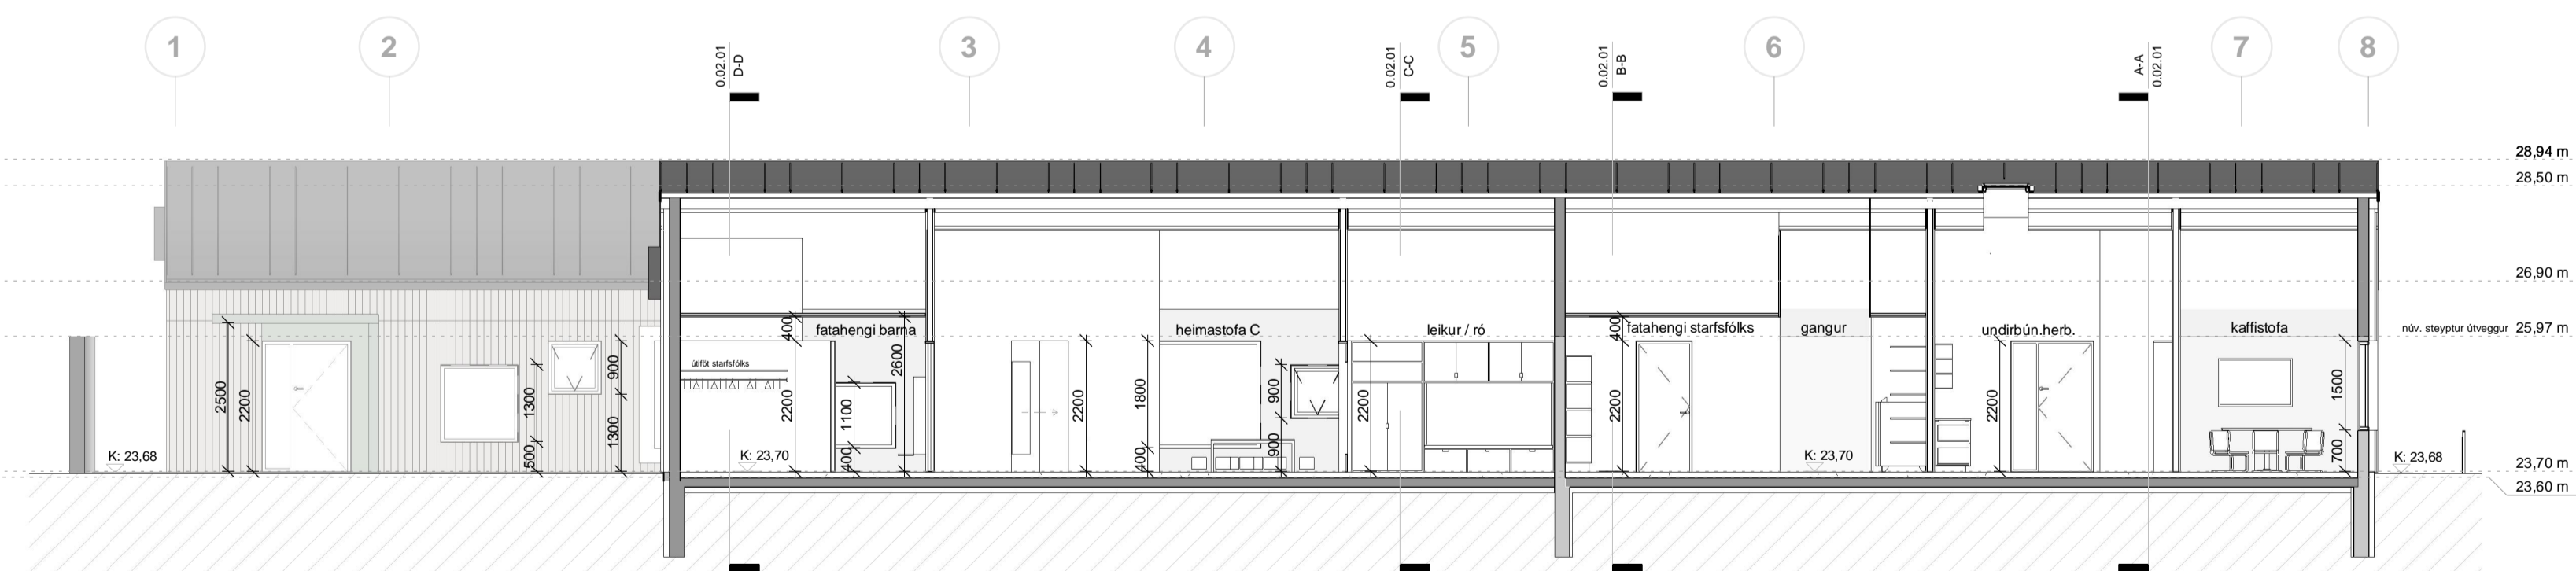

G-G  
1:100

Öll mál takist/staðfærir á staðnum áður en smíði hefst.  
Misræmi í teikningum skal tafarlaust tilkynna hönnuðum.  
Teikningar arkitekta skal lesa með teikningum meðhönnuða.

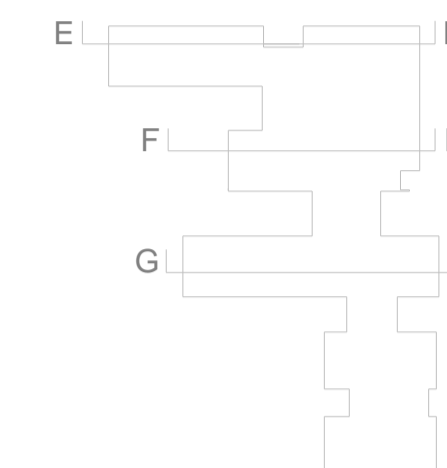

**TEIKNING Í VINNSLU**  
EKKI TIL NOTKUNAR Á BYGGINGARBYGGI

|      |        |                     |        |  |
|------|--------|---------------------|--------|--|
| A    | Date 2 | Útgáfa aðaluppdrátt |        |  |
| Útg. | Dags.  | Skýring             | Br.af: |  |

Verkefni: **KVISTABORG LEIKSKÓLI**  
Kvistaland 26 108 R.

Verkhli: **Sneiðingar - Þversnið**

Teikninganúmer: **0.02.02**

Verknúmer: **18059**

Staðgreinir: **0-1-1862301**

Landnúmer: **L108800**

Matshluti:

Mælikvarði: **1:100**

Aðalhönnuður / Hönnunarstjóri:

Teiknað af:

Yfirfarið af:





Dagsetning: **Date 2**

Útgáfa: **A**

Samþykkt:

**ARKPING | nordic**  
HALLARMÜLI 4 - REYKJAVÍK 570 5700 - arkthing@arkthing.is - www.arkthing.is

|                         |             |          |
|-------------------------|-------------|----------|
| SIGURDUR HALLGRÍMSSON,  | 170753-3139 | ARKITEKT |
| BIRKIR ÁRNASON,         | 200787-3159 | BYGG.FR. |
| HALLUR KRISTMUNDSSON,   | 220573-3899 | BYGG.FR. |
| HELGI MAR HALLGRÍMSSON, | 210279-3429 | ARKITEKT |

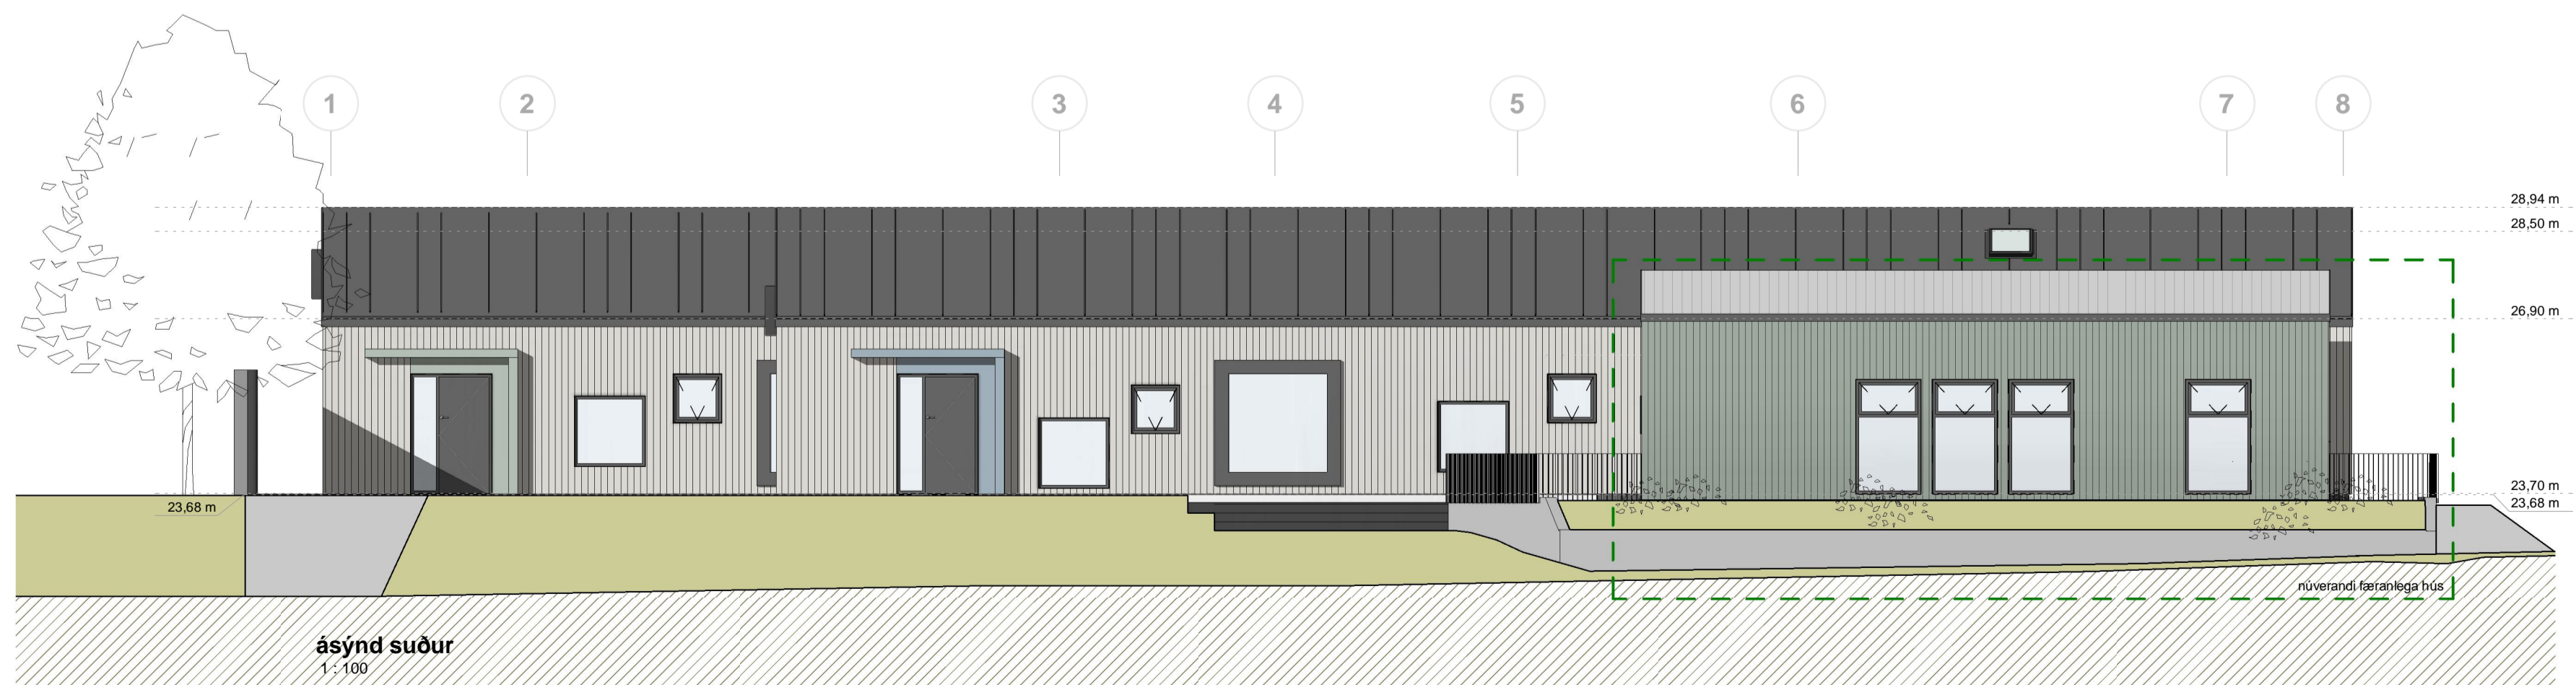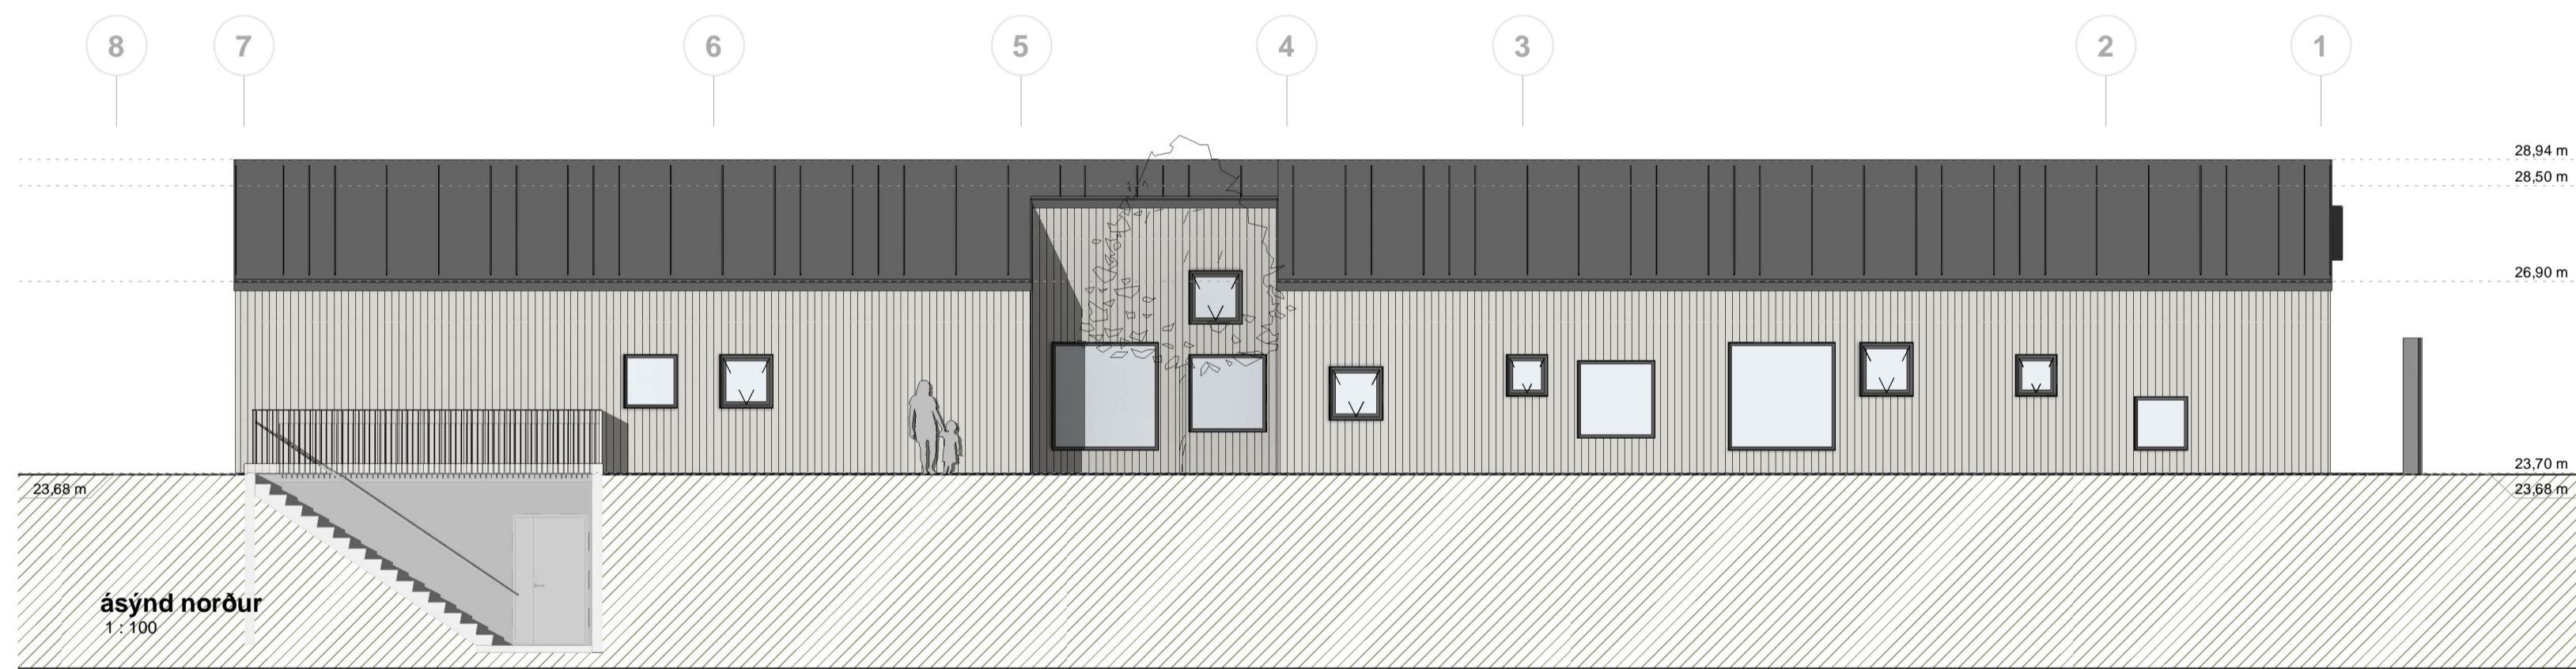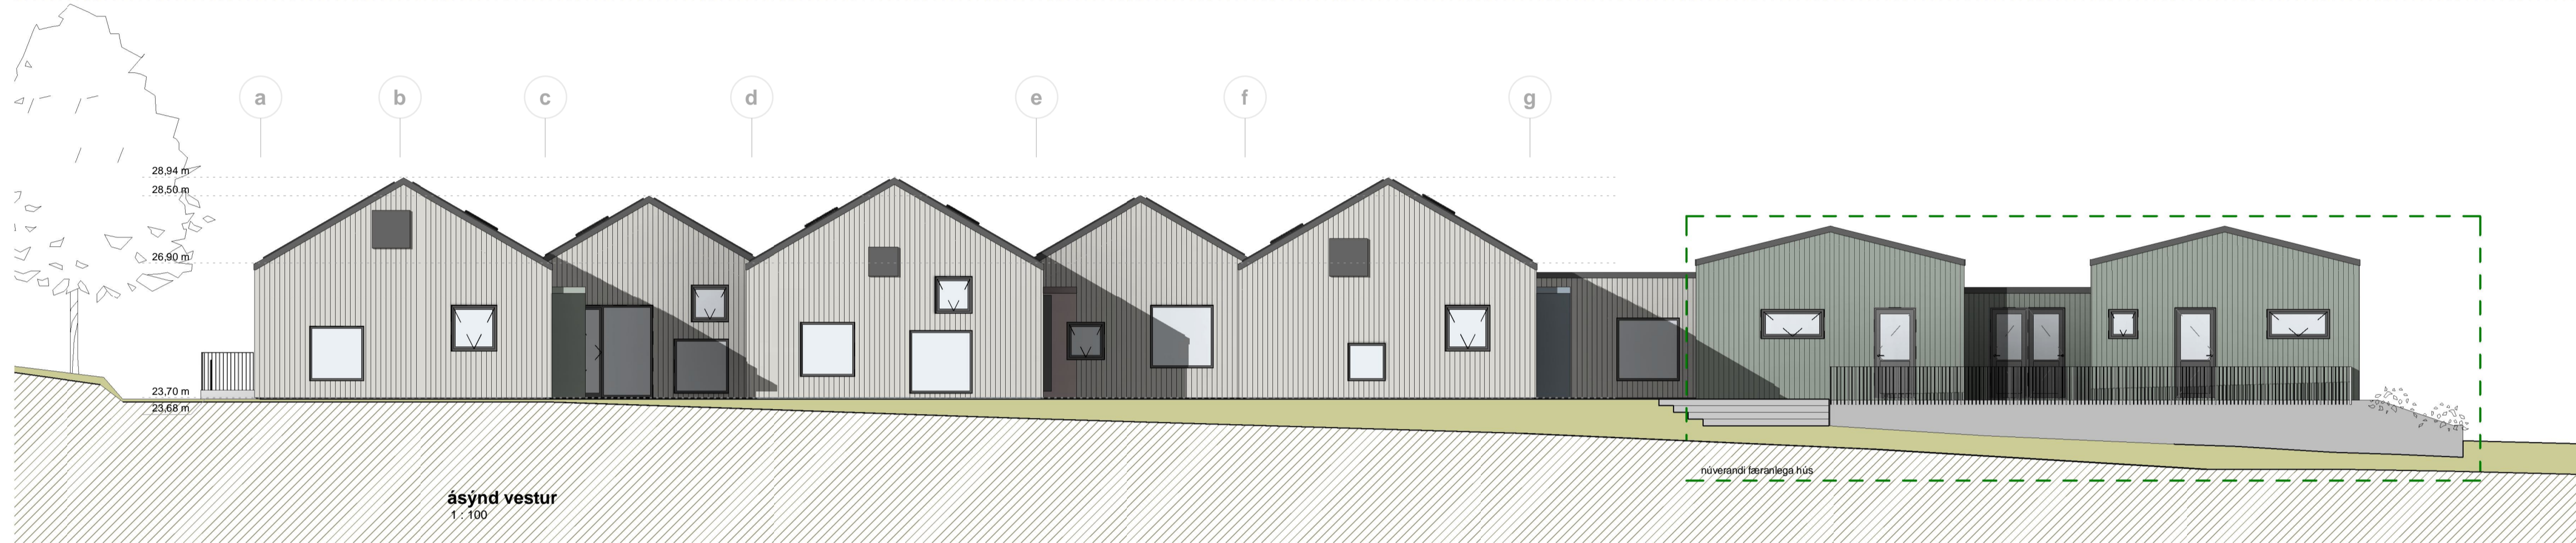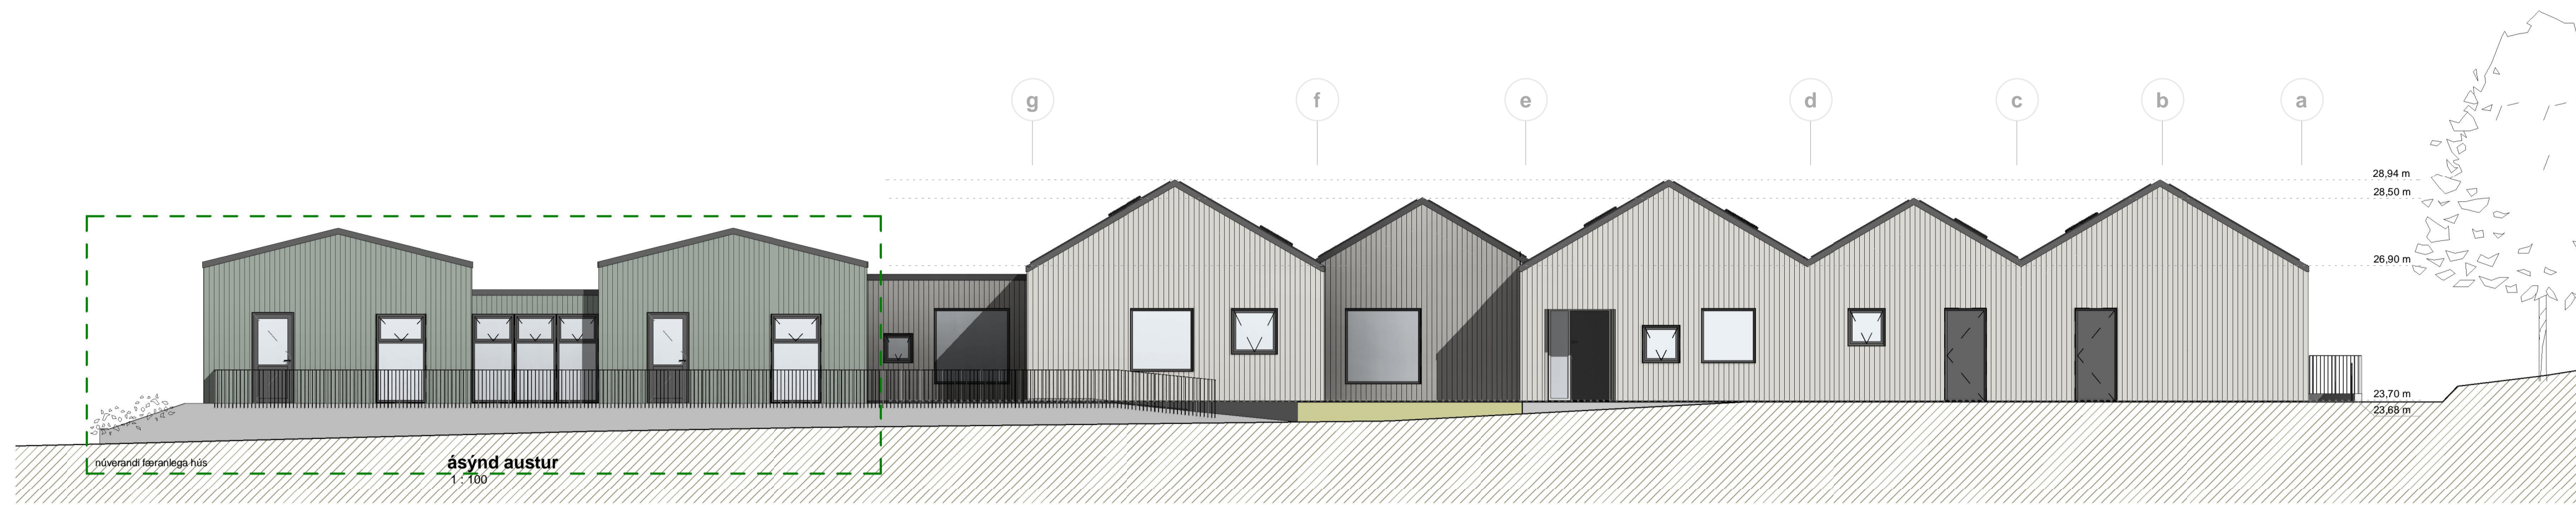

**TEIKNING Í VINNSLU**  
EKKI TIL NOTKUNAR Á BYGGINGARBYGGI

| A    | Date 2 | Útgáfa aðaluppdrátt | Skýring | Br.af: |
|------|--------|---------------------|---------|--------|
| Útg. | Dags.  |                     |         |        |

Verkefni: **KVISTABORG LEIKSKÓLI**  
Kvistaland 26 108 R.

Verkhli: **Ásýndir**

Teikninganúmer: **0.03.01**

Verknúmer: **18059**

Staðgreinir: **0-1-1862301**

Landnúmer: **L108800**

Mælikvarði: **1 : 100**

Aðalhönnuður / Hönnunartjóri:

Teiknað af:

Yfirráð af:

Dagsetning: **Date 2**

Útgáfa: **A**

Samþykkt:

**ARKPING | nordic**

HALLARMÜLI 4 - REYKJAVÍK 570 5700 - arkthing@arkthing.is - www.arkthing.is  
 SIGURDUR HALLGRÍMSSON, 170753-3139 ARKITEKT  
 BIRKIR ÁRNASON, 200787-3159 BYGG.FR.  
 HALLUR KRISTMUNDSSON, 220573-3899 BYGG.FR.  
 HELGI MAR HALLGRÍMSSON, 210279-3429 ARKITEKT

HÖNNUNIR ESKULUR SÉR ALAN BETTA Á TEIKNINGUM - FJÓLFOLDUN ER HÁB SKRIFLEGG SAMÞYKKT

Bláskjöldur AT

Plenað: 15/12/2022 09:25:15

Skrá: BIM 360//Leikskólinn Kvistaborg/KVB\_A\_ARK.rvt