



Reykjavík 15.04.2021

Borgarráð Reykjavíkur
Tjarnargötu 11
101 Reykjavík

Hér með sendist útskrift úr gerðabók skipulags- og samgönguráðs frá 14. apríl 2021 varðandi eftirfarandi mál.

Laugavegur 20B

Lögð fram umsókn Páls V. Bjarnasonar dags. 24. mars 2021 varðandi breytingu á deiliskipulagi reits 1.171,5, Laugavegs- og Skólavörðustígseitir, vegna lóðarinnar nr. 20B við Laugaveg. Í breytingunni felst að heimilt verði að gera einnar hæðar viðbyggingu á bakhlið hússins með þaksvöllum auk þess að gera inndregna þakhæð, tengibyggingu á millibyggingu milli hornhúss og risshúss, með kvisti til suðurs úr mænisþaki sem veitir aðgang að þaksvöllum sem verða yfir endahúsini. Við breytinguna hækkar nýtingarhlutfall lóðar, samkvæmt uppdr. P ARK teiknistofu sf. dags. 22. mars 2019, br. 20. febrúar 2020. Einnig eru lagðar fram umsagnir Minjastofnunar Íslands dags. 12. nóvember 2018 og 25. mars 2019 og umsögn Borgarsögusafns Reykjavíkur dags. 5. desember 2018.

*Samþykkt að auglýsa framlagða tillögu, skv. 1. mgr. 41. gr. sbr. 1. mgr. 43. gr.
skipulagslaga nr. 123/2010.*

Vísað til borgarráðs.

Hildur Gunnarsdóttir verkefnastjóri tekur sæti á fundinum undir þessum lið með fjarfundarbúnaði.

F.h. umhverfis- og skipulagssviðs

Glöey Helgund . Finnsd.

Glöey Helgudóttir Finnsdóttir

Fylgiskjöl: uppdr. dags. 22. mars 2019, br. 20. febrúar 2020, umsagnir Minjastofnunar Íslands dags. 12. nóvember 2018 og 25. mars 2019 og umsögn Borgarsögusafns Reykjavíkur dags. 5. desember 2018.


LAUGAVEGUR 20B REYKJAVÍK, DEILISKIPULAGSBREYTING Á REIT 1.171.5




HLUTI AF DEILISKIPULAGI Á REIT 1.171.5
MKV. 1:500, SAMÞYKKT Í BORGARRÁÐI 17. FEBRÚAR 2004.

SAMÞYKKT DEILISKIPULAG

Staðgr.	Heiti	lóð m ²	A+B rými	N:
1.171.504	Laugavegur 20b	340,5	564,8 m ²	1,66

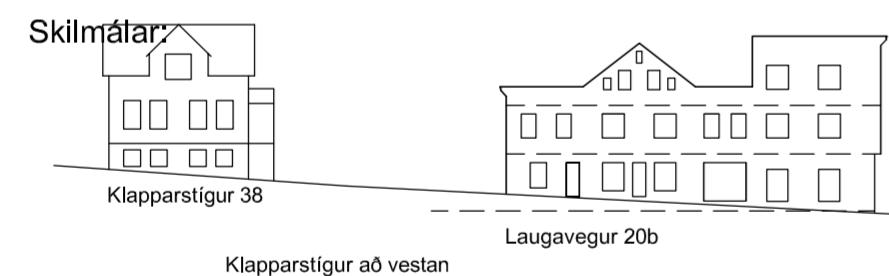


Skýringarmyndir:

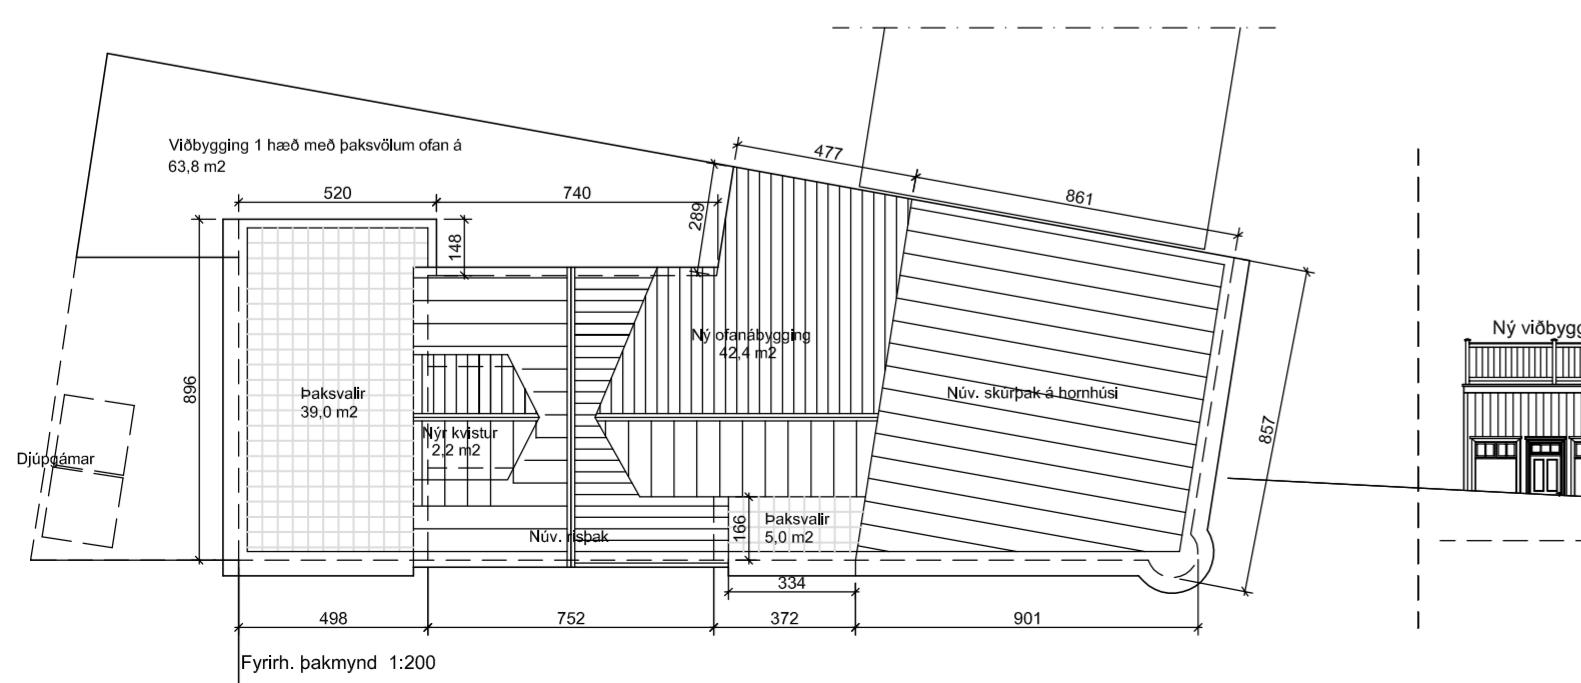

TILLAGA ÁÐ BREYTTU DEILISKIPULAGI FYRIR
LÓÐINA LAUGAVEGUR 20b, REITUR 1.171.5 MKV. 1:500

TILLAGA ÁÐ BREYTTU DEILISKIPULAGI

Staðgr.	Heiti	lóð m ²	A+B rými	C rými	N:
1.171.504	Laugavegur 20b	340,5	673,2 m ²	107,8 m ²	1,98

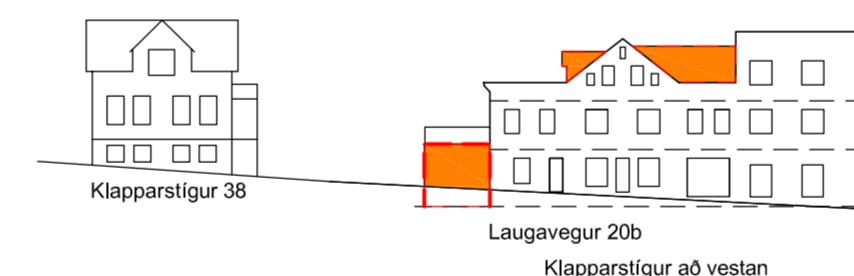

GREINARGERÐ

Gildandi deiliskipulag reits 1.171.5 var sampykkt í borgarráði 30. April 2002. Húsið Laugavegur 20b er byggt árið 1903. Í Húsværndarskrá Reykjavíkur er varðveislugildi hússins talið felast í verdun götumyndar Laugavegs (VG). Húsið var friðlyst (friðað) af mennta- og menningarmálaráðherra 13. september 2011 með vísan til 1. mgr. 4. gr. laga um húsfriðun, nr. 104/2001. Friðunin nær til ytra byrðs hússins. Ekki hafa verið gerðar breytingar á húsinu eftir að deiliskipulagið tók gildi, enda er þar tilgreint að stærð hússins og nýtingarhlutfall verði óbreytt.

Hornhúsið verður óbreytt.

Miðjuhús með risi verður einnig óbreytt nema að á það er settur kvistur að sunnanverðu sem veitir aðgang út á 39 m² svalir sem verða yfir endahúsinu.

Tengibygging verður byggð á millibyggingu milli hornhúss og rishúss í þeim tilgangi að nýta betur risið og skapa aðgengi að endavölmum frá hornhúsi. Tengingangur er innreginn frá útbrun um 166 cm og sést því ekki frá gótu. Framan við gang verða litlar 5 m² svalir. Vesturhlíðgangsins verður látin ná alveg að löðarmörkum við Laugaveg 20a.

Svalahandrið á báðum svólum verður með sama skrautkanti og hornhús til samræmis við hann. Við þetta hækkar þakbrún millibyggingar og endahúss um ca. 50 cm.

Einnig er fyrirhugað að byggja 63,8 m² einnar hæðar viðbyggingu við vesturhlíð hússins með þaksvöldum. Millivygging á 3.hæð verður 42,4 m² og kvistur eykur stærð rissins um 2,2 m².

Nýtingarhlutfall eykst úr 1,66 i 1,98.

Skilyr að fornleifarfræðingur hafi eftirlit með jarðraski samfara framkvæmdum við undirstöður nýrrar viðbyggingar.

Komi fornleifar í ljós þarf að rannsaka þær áður en framkvæmdir halda áfram sbr. 24. grein laga um menningarmálinar nr. 80/2012 eru óll hús eldri en 100 ára friðuð.

Óheimilt er að raska fríðum húsum eða mannvirkjum, spilla þeim eða breytu, rifu þau eða fljúfa ur stað nema með leyfi Minjastofnunar Íslands. Miðað er við að leitað sé álitstofnumannar áður en ráðist er í allar byggingarleyfissíðar framkvæmdir og sömu gögn og send eru til byggingarfulltrúa verði send Minjastofnun til umsagnar.

Minjastofnun og Borgarsögusafn hafa gefið út jákvæðar umsagnir um þessar breytingar. Rétt er að taka fram að sudurkvistur hefur verið minnkaður samkvæmt þeim umsögnum.

Gildandi skipulagskilmálar gilda að öllu örðu leyti áfram óbreyttir.



YFIRLITSMYND ÚÐ ÁÐALSKIPULAGI REYKJAVÍKUR 2010-2030

- BYGGINGARREITUR
- MÖRK DEILISKIPULAGSBREYTINGAR
- DJÜPGÁMAREITUR
- 1KR HÆDIR, KJALLARI OG RIS
- VG VERNDUN GOTUMYND
- V20 VERNDUN 20. ALDAR BYGGINGA
- F1918 BYGGINGAR REISTAR FYRIR 1918

Deiliskipulagsbreyting þessi sem fengið hefur meðferði í samræmi við ákvæði 1. mgr. 43. gr. skipulagslaða nr. 123/2010 var sampykkt í _____ og í _____ þann

_____ 20. og í _____ 20. _____

Tillagan var auglýst frá _____ 20. með athugasemdafræst til _____ 20. _____

Auglýsing um gildistöku breytingarinnar var birt í B-deild Stjórnartíðinda þann _____ 20. _____

- Breytt skv. athugasemduð Skipulagsstofnunar frá 6. des. 2019:
1. Byggingarmagn og nýtingarhlutfall lagfært.
 2. Byggingarreitur fyrir djúpgáma fært inn á uppráðrit.
 3. Yfirlitsmynd af áðalskipulagi Reykjavíkur lagfærð.
 4. Texti um fornleifar settur inn.

LAUGAVEGUR 20B, REYKJAVÍK

Deiliskipulagsbreyting á reit 1.175.5


AFSTÓÐUMYND 1:500, SKILMÁLAR, SKÝRINGARMYNDIR



PÁLL V. BJARNASON ARKITEKT ÓLÖF PÁLSDÓTTIR ARKITEKT

KUÐORGARDI, LAUGAVEGI 59
101 REYKJAVÍK
KT. 431 005-0690
SÍMI: 821 9880, 663 6396
www.park.is
pall@park.is

VERK 524-01
TEKNAD PVB
KVARDI 1:500
22.03.2019
BRETT 20. FEBRÚAR 2020

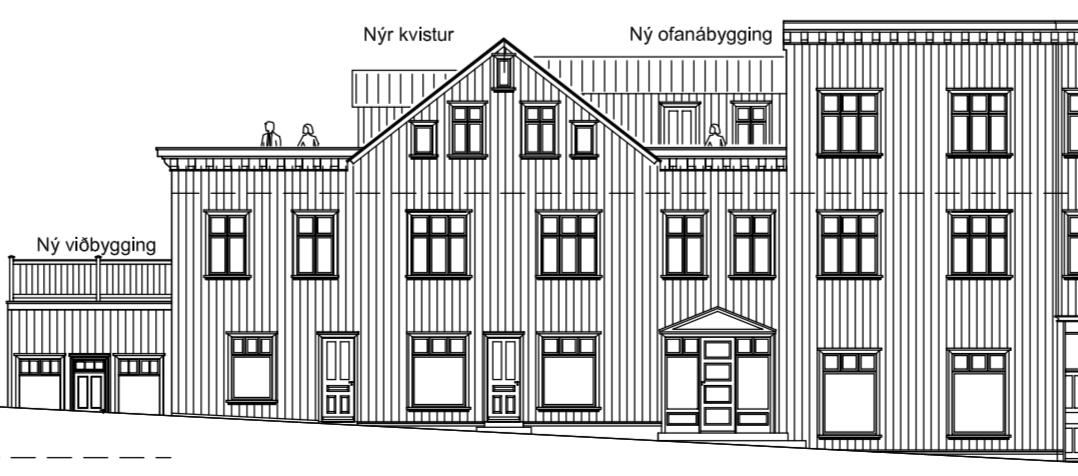



Minjastofnun
Íslands

Páll V. Bjarnason
Laufásvegur 7
101 Reykjavík

12. nóvember 2018
MÍ201805-0178 / 6.06 /0745

The Cultural
Heritage Agency

of Iceland

Suðurgata 39
101 Reykjavík

(354) 570 13 00

postur@minjastofnun.is
www.minjastofnun.is

Kennitala: 440113-0280

Laugavegur 20 B, Reykjavík – viðbygging og þakhæð

Í tölvupósti þann 25. október 2018 leitar Páll V. Bjarnason arkitekt eftir áliti Minjastofnunar Íslands vegna Laugavegar 20B. Með erindinu fylgir uppdráttur Páls af breytingunni, dagsettur 25.10.2018. Sótt er um leyfi til að byggja inndregna þakhæð á húsið meðfram Klapparstíg með kvisti til suðurs úr mænisþaki, með dyrum út á þaksvalir út að Klapparstíg til suðurs og austurs, sem einnig er sótt um leyfi fyrir. Um leið er óskað eftir heimild til að reisa einnar hæðar viðbyggingu meðfram bakhlið hússins og þriggja hæða byggingu í norð-austur kverk bakvið húsið.

Timburhúsið við Laugaveg 20B var byggt árið 1903 samkvæmt upplýsingum úr skrá Minjastofnunar. Það var friðað með sérstakri ákvörðun þann 13. september 2011 og er því friðlýst bygging samkvæmt lögum um menningarminjar nr. 80/2012. Friðlýsingin tekur til ytra byrðis hússins. Í 9. gr. laganna er áskilið að húsafriðunarnefnd fjalli um breytingar á friðlýstum húsum.

Húsafriðunarnefnd og Minjastofnun hafa áður fjallað um tillögur að gerð heillar ris-/þakhæðar á húsið meðfram Klapparstíg, ásamt tillögu að viðbyggingu á einni hæð fyrir aftan húsið. Húsafriðunarnefnd mælti ekki með breytingum á þaki hússins í heild sinni eins og lagt var til en nefndin gerði ekki athugasemd við gerð viðbyggingar á einni hæð fyrir aftan húsið.

Minjastofnun Íslands heimilar gerð einnar hæðar viðbyggingar við bakhlið hússins og að viðbyggingin verði hærri innst í kverkinni eins og uppdrættir Páls dags. 25. október sýna. Stofnunin heimilar einnig gerð inndreginnar þakhæðar sem tengir saman þakhæð hornhússins við Laugaveg og rishæð við Klapparstíg. Þaksvalir til suðurs og austurs á húsinu meðfram Klapparstíg eru jafnframt heimilaðar en Minjastofnun mælist til þess að kvistur með dyraopi sem snýr í suður verði minnkaður og gerður minna áberandi í ásýnd hússins til suðurs. Inndregin þakhæð getur leyst þarfir húseigenda og leigjenda til nýtingar hússins án mikilla áhrifa á ásýnd þess að götu. Minjastofnun heimilar að skrautband við þakkant hornhúss verði endurtekið meðfram láréttum þakkanti hússins við Klapparstíg, enda muni það hylja handrið við þaksvalirnar.

Frágangur ytri klæðningar, glugga, pakbrúna, dyra og svala skal taka mið af upphaflegum stíl hússins og einkennandi deililausnum bárujárnsklæddra timburhúsa frá sama tíma. Hafa skal til hliðsjónar leiðbeiningarit

Húsaþriðunarnefndar um tréglugga og útveggjaklæðningar sem nálgast má á heimasíðu Minjastofnunar: www.minjastofnun.is.

Aðaluppdrættir skulu koma til umsagnar Minjastofnunar þegar þeir liggja fyrir.

Virðingarfyllst,
f.h. Minjastofnunar Íslands


Guðný Gerður Gunnarsdóttir
minjavörður Reykjavíkur og nágrennis


María Gísladóttir
arkitekt, verkefnastjóri

Afrit í tölvupósti:

Páll V. Bjarnason (pall@p-ark.is)

Byggingarfulltrúinn í Reykjavík (byggingarfulltrui@reykjavik.is)

Borgarsögusafn Reykjavíkur (minjavarsla@reykjavik.is)

Ákvarðanir Minjastofnunar Íslands sem byggja á lögum um menningarmínjar nr. 80/2012, gr. 29., 30., 31., 32., 33., 34. og 35. eru kæranlegar til æðra stjórnvalds, þ.e. mennta- og menningarmálaráðuneytis. Jafnframt er vakin athygli á því að skv. 21. gr. stjórnsýslulaga nr. 37/1993 getur aðili máls óskað eftir skriflegum rökstuðningi stjórnvalds fyrir ákvörðun hafi slíkur rökstuðningur ekki fylgt ákvörðuninni þegar hún var tilkynnt. Beiðni um rökstuðning fyrir ákvörðun skal bera fram innan 14 daga frá því að aðila var tilkynnt ákvörðunin. Skal stjórnvald svara henni innan 14 daga frá því hún barst.



Minjastofnun
Íslands

P-Ark arkitektar
Páll V. Bjarnason
Laugavegi 59
101 Reykjavík

25. mars 2019
MÍ201903-0073 / 6.06 / 0745

Suðurgata 39
101 Reykjavík

(354) 570 13 00

postur@minjastofnun.is
www.minjastofnun.is

Kennitala: 440113-0280

Laugavegur 20 B, Reykjavík – hækkun og breyting á þaki

Í tölvupósti dags. 25. mars 2019 leitar Páll V. Bjarnason arkitekt eftir álti Minjastofnunar Íslands vegna Laugavegar 20 B í Reykjavík. Með erindinu fylgja aðaluppdraettir P-Ark af breytingunni, dags. 22.03.2019. Sótt er um leyfi til að reisa einnar hæðar viðbyggingu og þriggja hæða tengibyggingu við bakhlið hússins ásamt og kvisti til suðurs úr núverandi mænisþaki, með dyrum út á þaksvalar út að Klapparstíg til suðurs og austurs, sem einnig er sótt um leyfi fyrir.

Timburhúsið við Laugaveg 20B var byggt árið 1903 samkvæmt upplýsingum úr skrá Minjastofnunar. Það var friðað með sérstakri ákvörðun þann 13. september 2011 og er því friðlýst bygging samkvæmt lögum um menningarminjar nr. 80/2012. Friðlysingin tekur til ytra byrðis hússins. Í 9. gr. laganna er áskilið að húsafriðunarnefnd fjalli um breytingar á friðlýstum húsum. Húsafriðunarnefnd og Minjastofnun hafa fjallað um tillögur að gerð heillar ris-/þakhaðar á húsið meðfram Klapparstíg, ásamt tillögu að viðbyggingu á einni hæð fyrir aftan húsið. Húsafriðunarnefnd mælti ekki með breytingum á þaki hússins í heild sinni eins og lagt var til en nefndin gerði ekki athugasemd við gerð viðbyggingar á einni hæð fyrir aftan húsið.

Minjastofnun Íslands heimilar viðbyggingu og tengibyggingu við bakhlið hússins, auk inndreginnar þakhaðar, samkvæmt uppdráttum Páls Bjarnasonar dags. 22.03.2019. Tekið hefur verið tillit til athugasemda Minjastofnunar í umsögn dags. 12.11.2019 með því að minnka kvist til suðurs. Frágangur ytri klæðningar, glugga, þakbrúna, dyra og svala skal taka mið af upphaflegum stíl hússins og einkennandi deililausnum bárujárnsklæddra timburhúsa frá sama tíma. Hafa skal til hliðsjónar leiðbeiningarit Húsafriðunarnefndar um tréglugga og útveggjaklæðningar sem nálgast má á heimasíðu Minjastofnunar: www.minjastofnun.is.

Virðingarfyllst,
f.h. Minjastofnunar Íslands

Guðny Gerður Gunnarsdóttir
minjavörður Reykjavíkur og nágrennis

María Gísladóttir
arkitekt, verkefnastjóri

Afrit í tölvupósti:

Páll V. Bjarnason (pall@p-ark.is)

Byggingarfulltrúinn í Reykjavík (byggingarfulltrui@reykjavik.is)

Skipulagsfulltrúinn í Reykjavík (skipulag@reykjavik.is)

Borgarsögusafn Reykjavíkur (minjavarsla@reykjavik.is)

Ákvarðanir Minjastofnunar Íslands sem byggja á lögum um menningarmínjar nr. 80/2012, gr. 29., 30., 31., 32., 33., 34. og 35. eru kæranlegar til æðra stjórnvalds, þ.e. mennta- og menningarmálaráðuneytis. Jafnframt er vakin athygli á því að skv. 21. gr. stjórnsýslulaga nr. 37/1993 getur aðili máls óskað eftir skriflegum rökstuðningi stjórnvalds fyrir ákvörðun hafi slíkur rökstuðningur ekki fylgt ákvörðuninni þegar hún var tilkynnt. Beiðni um rökstuðning fyrir ákvörðun skal bera fram innan 14 daga frá því að aðila var tilkynnt ákvörðunin. Skal stjórnvald svara henni innan 14 daga frá því hún barst.



UMSÖGN

Viðtakandi: P ARK teiknistofa, Páll V. Bjarnason arkitekt

Sendandi: Borgarsögusafn Reykjavíkur

Laugavegur 20b – Breytingar á húsi

Páll V. Bjarnason arkitekt hjá teiknistofunni P.ark hefur, með tölvupósti dags. 27. nóvember 2018, óskað eftir umsögn Borgarsögusafns Reykjavíkur um tillögu að breytingum á húsinu að Laugavegi 20b í Reykjavík. Meðfylgjandi erindinu eru teikningar að fyrirhugaðri breytingu ásamt greinargerð.

Tillagan felur í sér eftirtaldar breytingar: Einlyfta viðbyggingu með þaksvöllum meðfram bakhlið húss og tengigang ofan á millibyggingu milli hornhúss og rishæðar á miðhúsi, ásamt tvennum þaksvöllum og suðurkvisti. Svalahandrið verða með sama skrautkanti og þakkantur hornhúss. Þakbrún millibyggingar og endahúss hækkar um 50 cm.

Húsið Laugavegur 20b, var friðað af menntamálaráðherra 13. sept. 2011 með vísan til 1. mgr. 4 gr. laga um húsafríðun, nr. 104/2001. Friðunin nær til ytra byrðis hússins sem samanstendur af aðalbyggingu á horni Laugavegs og Klapparstígs og þremur hliðarbyggingum meðfram Klapparstíg. Auk þess stendur húsið á hverfisverndarsvæði en allt svæðið innan gömlu Hringbrautar er skilgreint sem slíkt í Aðalskipulagi Reykjavíkur 2010-2030 (Borg fyrir fólk, bls. 164-167).



Mynd 1. Vinstar megin: Húsið Laugavegur 20b um 1910-1919.¹ Hægra megin: Mynd frá 1945 (hægra megin).²



¹ Ljósmyndasafn Reykjavíkur: ÁBS 1-1433. Ljósmyndari ókunnur.

² Úr einkasafni Arnars Hannesar Gestssonar, eiganda Laugavegs 20b.




Laugavegur 20b – Stutt ágrip af sögu hússins

Húsið við Laugaveg 20b var byggt árið 1903. Fyrsti eigandi hússins var Pétur Hjaltested kaupmaður og úrsmiður (1867-1953).³ Húsið var óvenju stórt á sínum tíma miðað við önnur hús sem þá voru í byggingu. Aðalhúsið var, samkvæmt brunabótavirðingum, þrílyft timburhús með flötu járnþaki og skrautkanti efst undir veggbrún. Það var íbúðarhús með sölubúð á fyrstu hæð. Við sunnanvert aðalhúsið var tvílyft hliðarbygging með kjallara og flötu þaki. Áfost hliðarbyggingunni var önnur tvílyft bygging með risi sem snýr hornrétt á götu. Áfost við suðurhlið þeirrar byggingar er önnur viðbygging með flötu þaki. Sú er tvílyft úr steini að neðan en bindingi að ofan. Þar var upprunalega fjós, geymslurými og heyhús á neðri hæðinni.⁴ Efri hæðirnar leigði Pétur um hríð bæjarsjóði Reykjavíkur fyrir fátækur, barnmargar fjölskyldur.

Kristín og Axel Dahlstedt keyptu húsið veturni 1914-15 og gerði Kristín gagngerar endurbætur á því. Hún létt m.a. útbúa stóran veitingarsal á 1. hæð þar sem hún rak síðan veitingastofuna *Fjallkonuna*. Árið 1917 var búið að breyta fjósinu í íbúðarherbergi og byggja tvílyftan geymsluskúr úr binding við suðurmörk lóðarinna. Á neðri hæð hans voru geymsluklefar, þvottahús og sex salerni og þurrkloft og geymsla á efri hæð.⁵

Í kringum 1921 eignaðist Eiríkur Hjartarson húsið og rak þar raftækjavarslunina *Hita og ljós* og var veitingasalnum þá breytt í sölubúð með tveimur stórum sýningargluggum. Einnig var prjónastofan *Malín* rekin í húsinu af systur Eiríks, Malínu Hjartardóttur. Árið 1927 bættist við brauð- og mjólkurbúð í tvílyftu hliðarbyggingunni næst við aðalhúsið. Í tvílyftu byggingunni með risinu sunnan við hana var einnig sölubúð sem og í viðbyggingu þess húss.⁶ Leyfi fékkst til að innréttá rakarastofu í skúrnum við suðurmörk lóðarinna árið 1926 og var Rakarastofan Klapparstíg þar til húsa í yfir 50 ár.⁷

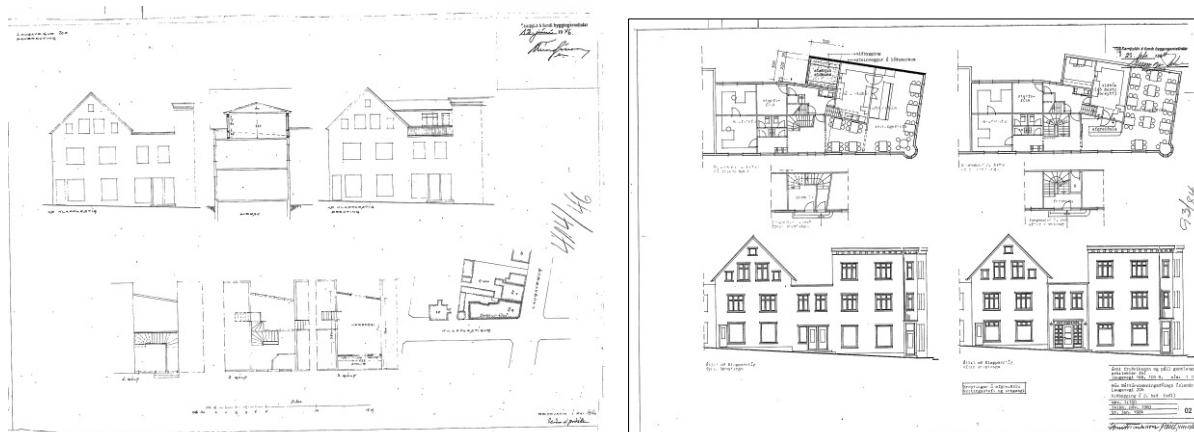

Mynd 2. Vinstra megin: Teikning frá 1946 sem sýnir tengibyggingu á þaki. Hægra megin: Teikning frá 1984.⁸

³ *Morgunblaðið*, 6. nóvember 1953, bls. 6.

⁴ Borgarskjallasafn Reykjavíkur: Aðfnr. 735. Brunabótavirðingar: Bók 02.04.1900 til 13.11.1905. Brunavirðing dags. 28.11.1903, brnr. 797, bls. 131-132.

⁵ Freyja Jónsdóttir: „Laugavegur 20b“. *Morgunblaðið*, 5. janúar 2004, Fasteignablaðið (C), bls. 10-11.

⁶ Borgarskjallasafn Reykjavíkur: Aðfnr. 738. Brunabótavirðingar: Bók 26.05.1915 til 10.11.1917. Brunavirðing dags. 12.96.1917, brnr. 796, bls. 125-126.

⁷ Freyja Jónsdóttir: „Laugavegur 20b“. *Morgunblaðið*, 5. janúar 2004, Fasteignablaðið (C), bls. 10-11.


⁸ Skjalaver Reykjavíkurborgar: Teikningasafn byggingarfulltrúans í Reykjavík. Sjá teikningavef

Reykjavíkurborgar: <http://skjalasafn.reykjavik.is/fotoweb> → Aðaluppdrættir → Laugavegur 20b → 414/46 og 93/84. Sótt 30.11.2018.



Árið 1945 eignaðist Einar Gíslason húsið. Nokkrar teikningar af útlits- og fyrirkomulagsbreytingum voru samþykktar á árunum 1946, 1963 og 1988 en þær voru ekki allar framkvæmdar. Árið 1946 var meðal annars gert ráð fyrir byggingu og svöllum á þaki millibyggingarinnar (sjá mynd 2).

Margvísleg starfsemi hefur verið í húsinu í tímans rás. Árið 1983 keypti Náttúrufræðingafélag Íslands húsið og sóttu eigendur um leyfi til að rífa það árið 1985 en því var synjað. Árið 1988 var samþykkt breyting á þaki hússins móti Klapparstíg en sú breyting var ekki framkvæmd.

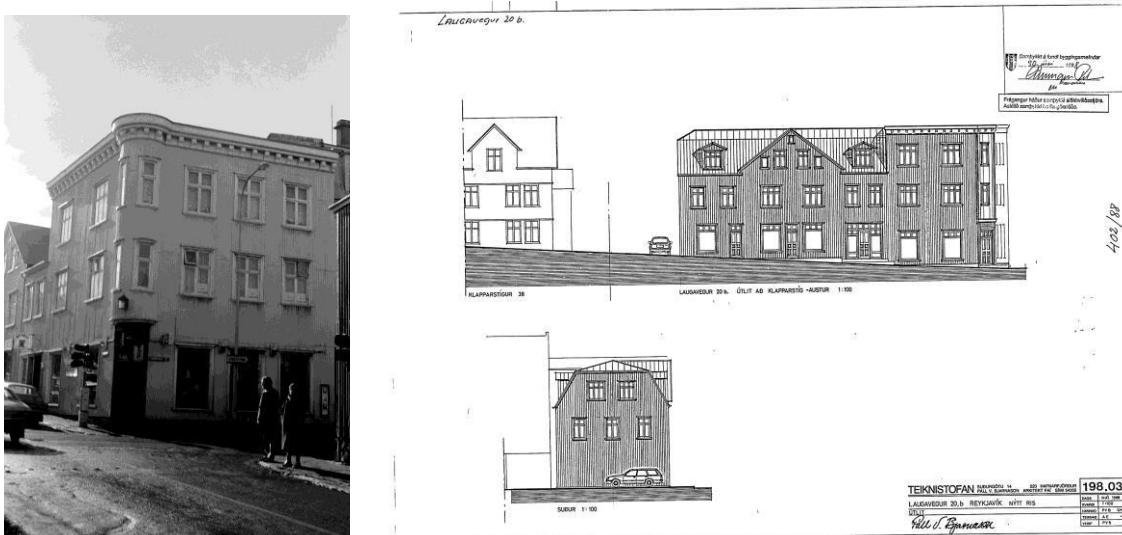

Mynd 3. Vinstra megin: Laugavegur 20b, útlit 1972.⁹ Hægra megin: Teikning af fyrirhuguðum breytingum árið 1988, sem ekki voru framkvæmdar.¹⁰



Mynd 4. Laugavegur 20b, horft frá Klapparstíg. Þakkantur mun hækka um 50 cm og nýr kvistur verða sýnilegur frá Klapparstíg.¹¹

⁹ Ljósmyndasafn Reykjavíkur: SpÓ ÁBS 754-2. Ljósmyndari Sveinn Þórðarson.

¹⁰ Skjalasafn Reykjavíkur: Teikningasafn byggingarfulltrúans í Reykjavík. Sjá teikningavef Reykjavíkurborgar: <http://skjalasafn.reykjavik.is/fotoweb> → Aðaluppdrættir → Laugavegur 20b → 01171504. Sótt 30.11.2018.

¹¹ Já.is. Vefslóð: <https://ja.is/Laugavegur 20b>. Sótt 30.11.2018.



Húsið er eitt af reisulegustu húsunum við Laugaveg. Það stendur á áberandi stað á horni Klapparstígs og Laugavegs og hefur haldið sérstöku yfirbragði sínu í gegnum tíðina. Það er í aðalatriðum óbreytt frá upprunalegri gerð og hefur hátt byggingasögulegt og menningarsögulegt gildi.

Borgarsögusafn gerir athugasemd við stærð kvists á suðurhlið mænis sem mun verða sýnilegur frá Klapparstíg. Kvisturinn er teiknaður með hurð og tveimur gluggum sem gerir hann meira áberandi og breiðari en þörf krefur. Lagt er til að kvisturinn verði minnkaður verulega og áhrif hans á ásýnd hússins frá götu lágmörkuð. Ekki eru gerðar athugasemdir við einlyfta viðbyggingu meðfram bakhlið húss eða við tengibyggingu með svöllum þar sem hún verður vart sýnileg frá götu.

Að lokum er minnt á að við framkvæmdir í eldri hverfum þarf að huga sérstaklega að fornleifum í jörðu við allt jarðrask. Tekið er undir með Minjastofnun um að fá þurfi fornleifafræðing til að hafa eftirlit með fyrirhuguðum framkvæmdum. Komi fornleifar í ljós þarf að rannsaka þær áður en framkvæmdir halda áfram, sbr. 24. gr. laga um menningarminjar nr. 80/2012.*

Virðingarfallst,
fyrir hönd Borgarsögusafns:

Anna Sofía Kristjánsdóttir
Verkefnastjóri / húsvernd

María Karen Sigurðardóttir
Deildarstjóri minjavörslu og rannsókna

Afrit í tölvupósti :

Skipulagsfulltrúinn í Reykjavík
Minjastofnun Íslands