


mkv 1:1200

LAUGARDALUR

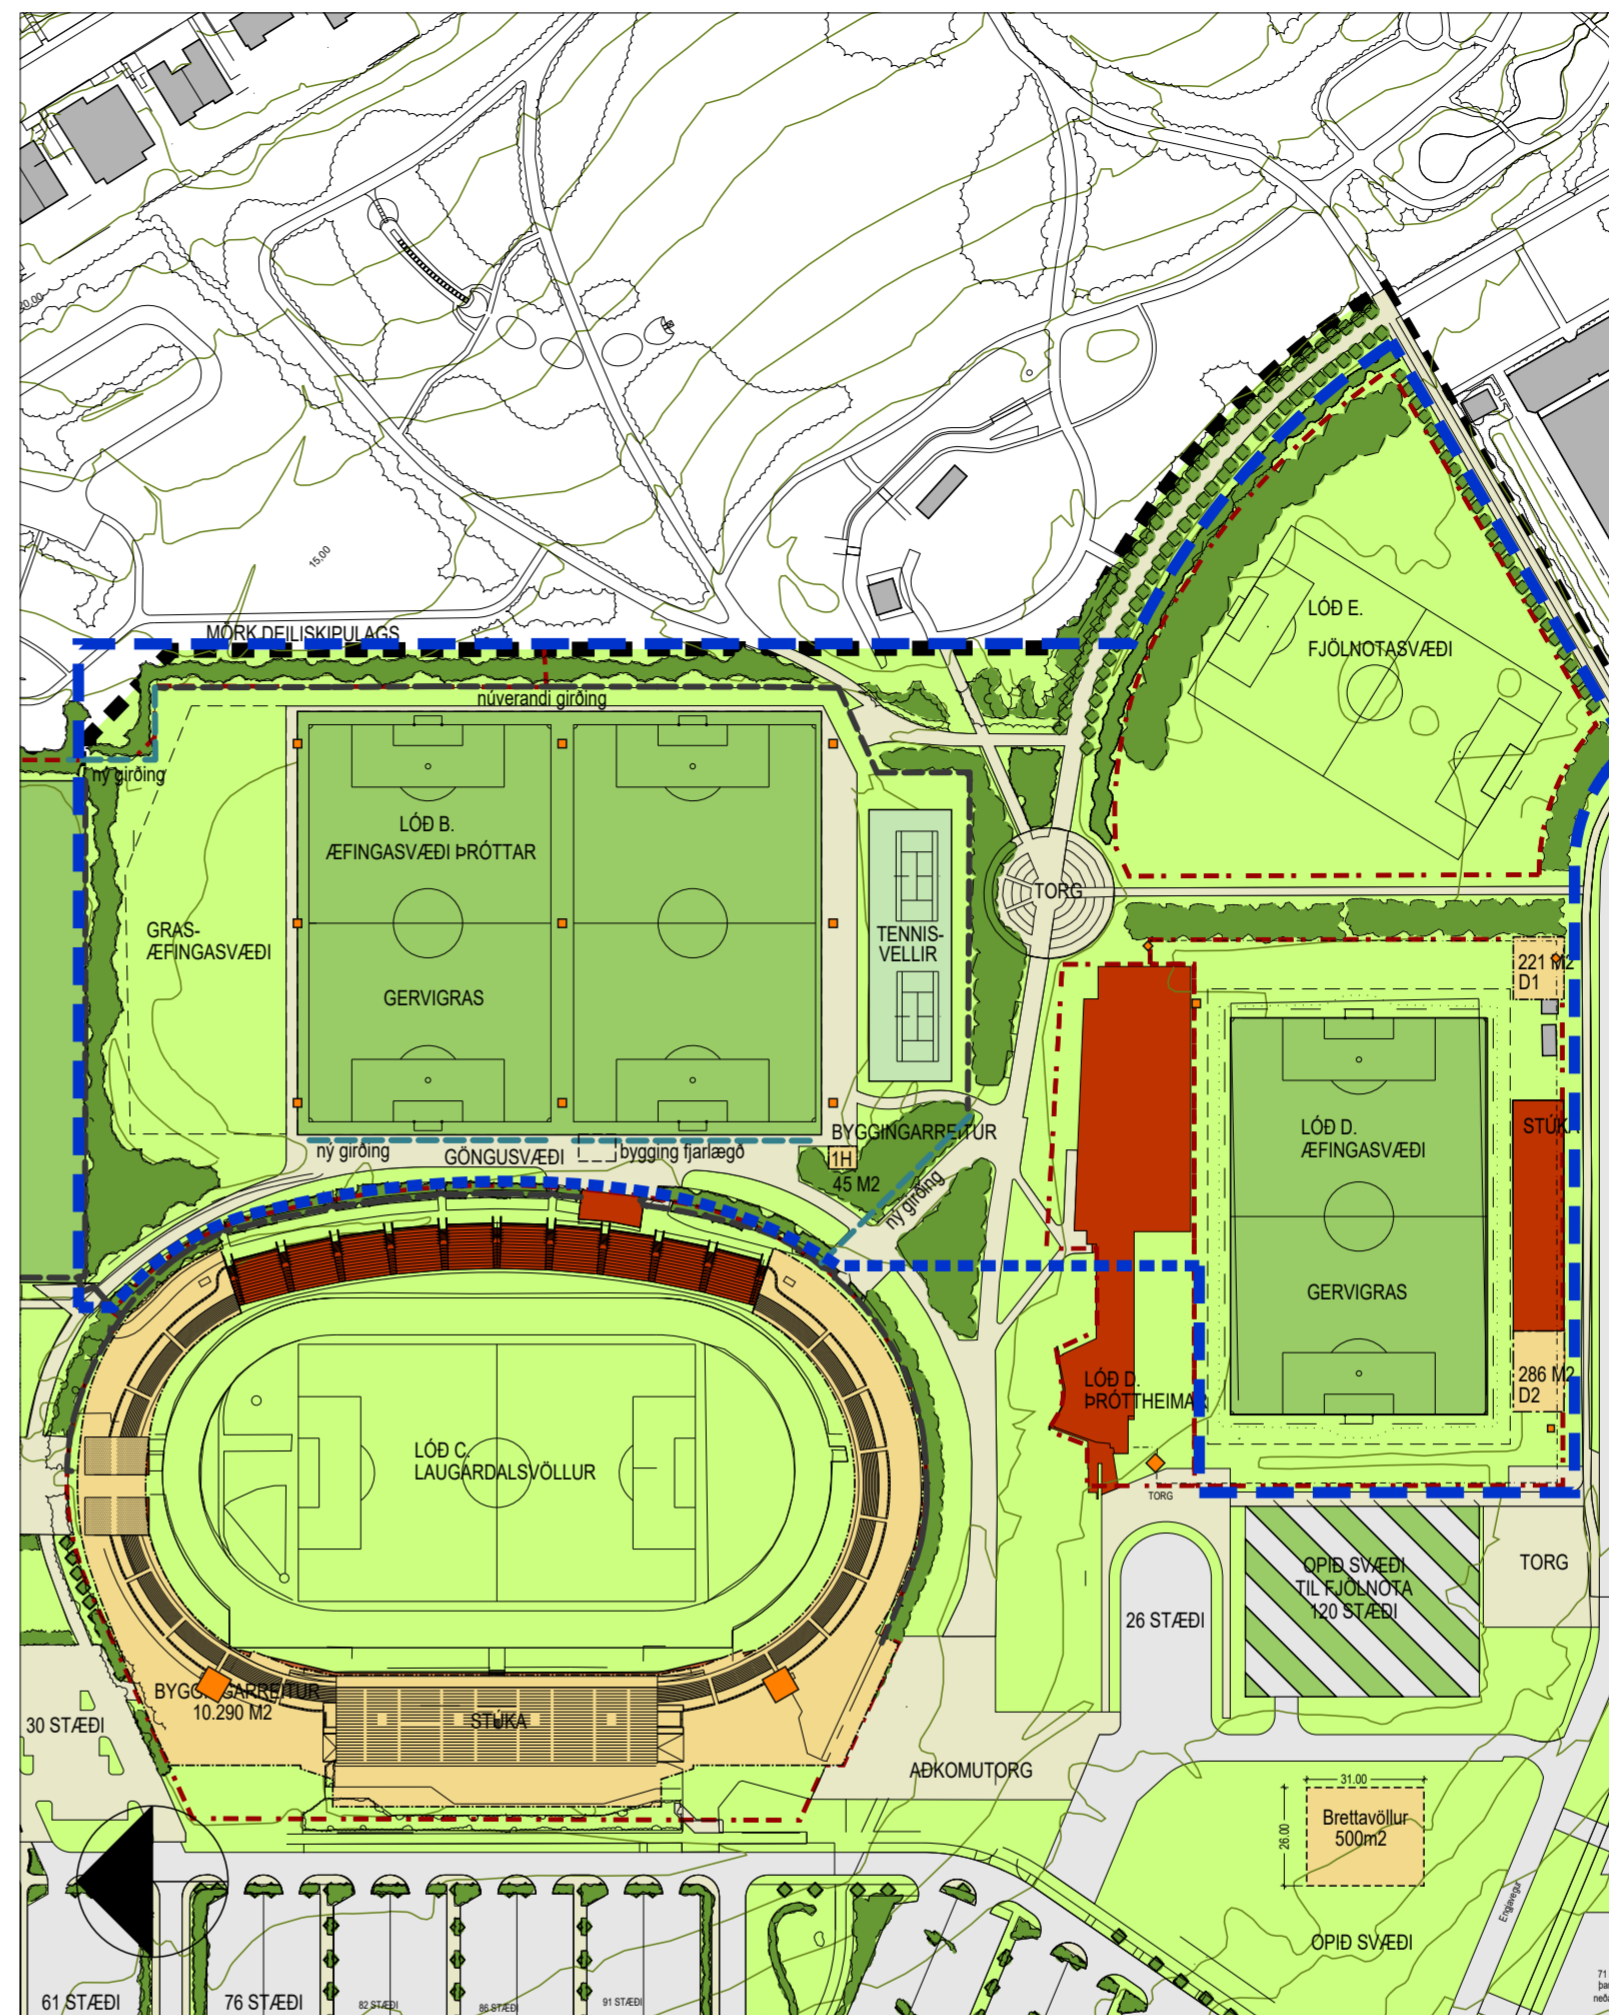

Tillaga að breytingu 1:2000

LAUGARDALUR

**Greinargerð 12.02.2020**

**Minniháttar breyting á deiliskipulagi.**

xxxxxxxxxDeiliskipulagsbreytingin felur í sér breytingu á lögun byggingareits og stækkun hans úr 800 m<sup>2</sup> í 872m<sup>2</sup> í opnu rými Laugardalsins vestanmeginn við lóð D (Prótttheima). Stærðarmörk brettavallar eru einnig felld út.

**Breytingarnar fela í sér eftirfarandi:**

- Lóð B stækkað úr 25.230 m<sup>2</sup> í 25.550 m<sup>2</sup>.
- Lóð D skiptist í tvær lóðir D og E og minnkar úr 28.404 í 18.710 m<sup>2</sup>.
- Ný lóð E 11.290 m<sup>2</sup>.
- Tveir byggingarreitir innan lóðar B, hvor um sig 291 m<sup>2</sup>, falla úr gildi. Þriðji reiturinn minnkar úr 116m<sup>2</sup> í 86m<sup>2</sup> og flyst utan lóðar?????????
- Núverandi stúka á lóð B fjarlægð.
- Göngustígur utan lóðar B flyst norðar og.....
- 12 ný ljósamöstur verða staðsett á lóð B

**ALMENNT UM GÖGN**

Fyrirliggjandi deiliskipulag ásamt greinargerð sem unnið var af teiknistofunni Landslag ehf. var samþykkt í borgarráði 19.10. 2000.


Breytingar sem samþykktar hafa verið á deiliskipulaginu:  
 06.05.2003 Engjavegur 8. lóð Laugardalshallar.  
 03.06.2003 Spennistöð við Laugardalslaug.  
 06.01.2004 Stúkan í Laugardalnum.  
 31.08.2005 Fimleikahús Próttar.  
 22.02.2006 Fimleikahús Próttar.  
 15.08.2008 Prótttheimar.  
 11.06.2010 Engjavegur 6  
 15.12.2011 Brettavöllur

**SKÝRINGAR**

- MÖRK DEILISKIPULAGSBREYTINGAR
- LÓÐARMÖRK
- BYGGINGARREITUR
- NÚVERANDI BYGGING
- AKANDI UMFERÐ
- GANGSTÍGAR, leiðbeinandi lega
- AÐALSTÍGAR
- OPID SVÆÐI
- GERFIGRAS
- LJÓSAMASTUR



HLUTI AÐALSKIPULAGS REYKJAVÍKUR 2010-2030  
 STADSETNING SKIPULAGSSVÆÐIS

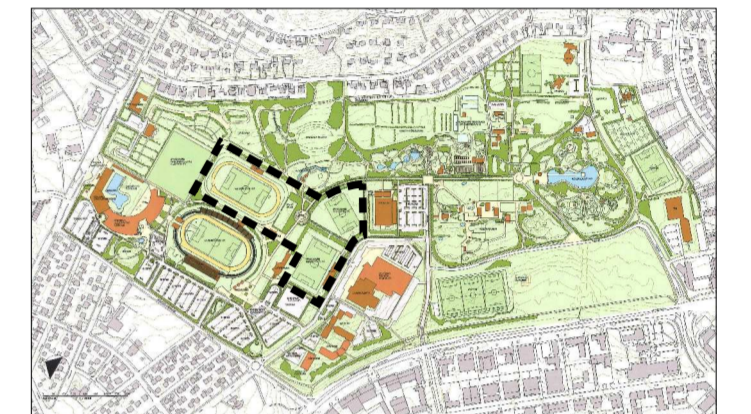

YFIRLITSMYND AF LAUGARDALSVÉLLINUM  
 MÖRK SKIPULAGSSVÆÐIS

Deiliskipulagsbreyting þessi sem fengið hefur meðferð í samræmi við ákvæði 1. mgr. 43. gr. skipulagslaga nr. 123/2010 var samþykkt í \_\_\_\_\_ þann \_\_\_\_\_ 20\_\_ og í \_\_\_\_\_ þann \_\_\_\_\_ 20\_\_.

Tillagan var auglýst frá \_\_\_\_\_ 20\_\_ með athugasemdafresti til \_\_\_\_\_ 20\_\_.

Auglýsing um gildistöku breytingarinnar var birt í B-deild Stjórnartíðinda þann \_\_\_\_\_ 20\_\_.

**I VINNSLU**

LAUGARDALUR  
 BREYTINGARTILLAGI Í PRÓTTARMANNVIRKJA  
 DEILISKIPULAGSUPPDRATTUR

KVARDI-A2:	1:2000	TEIKN NR:	F-101
DAGS:	feb 2020	HANNAD:	ÞH
FLOKKUR:	0000-reyk-laugd	TEIKNAD:	HSG
SKRÁ:	19187-deiliskb.-valbjarnarv...dwg	VERKNR:	19187