



Reykjavíkurborg
Umhverfis- og skipulagssvið

Reykjavík 24.02.2022

Borgarráð Reykjavíkur
Tjarnargötu 11
101 Reykjavík

Hér með sendist útskrift úr gerðabók skipulags- og samgönguráðs frá 23. febrúar 2022 varðandi eftirfarandi mál.

Nýr Landspítali við Hringbraut


Lögð fram umsókn Helgu Bragadóttur f.h. Nýs Landspítala ohf. dags. 16. nóvember 2021 varðandi breyting á deiliskipulagi Nýs Landspítala við Hringbraut. Breytt deiliskipulag nær til speglunar BT húss sem lækkar til austurs að Hvannargötu í stað vesturs að Fífilsgötu og færslu bílastæða, samkvæmt uppdr. Spítal ehf. dags. 17. febrúar 2022. Lagt til að tillagan verði afgreidd í auglýsingu.

Samþykkt að auglýsa framlagða tillögu, skv. 1. mgr. 41. gr. skipulagslaga nr. 123/2010. Vísað til borgarráðs.

F.h. umhverfis- og skipulagssviðs

Glóey Helgudóttir Finnsdóttir

Fylgiskjal: uppdr. dags. 17. febrúar 2022

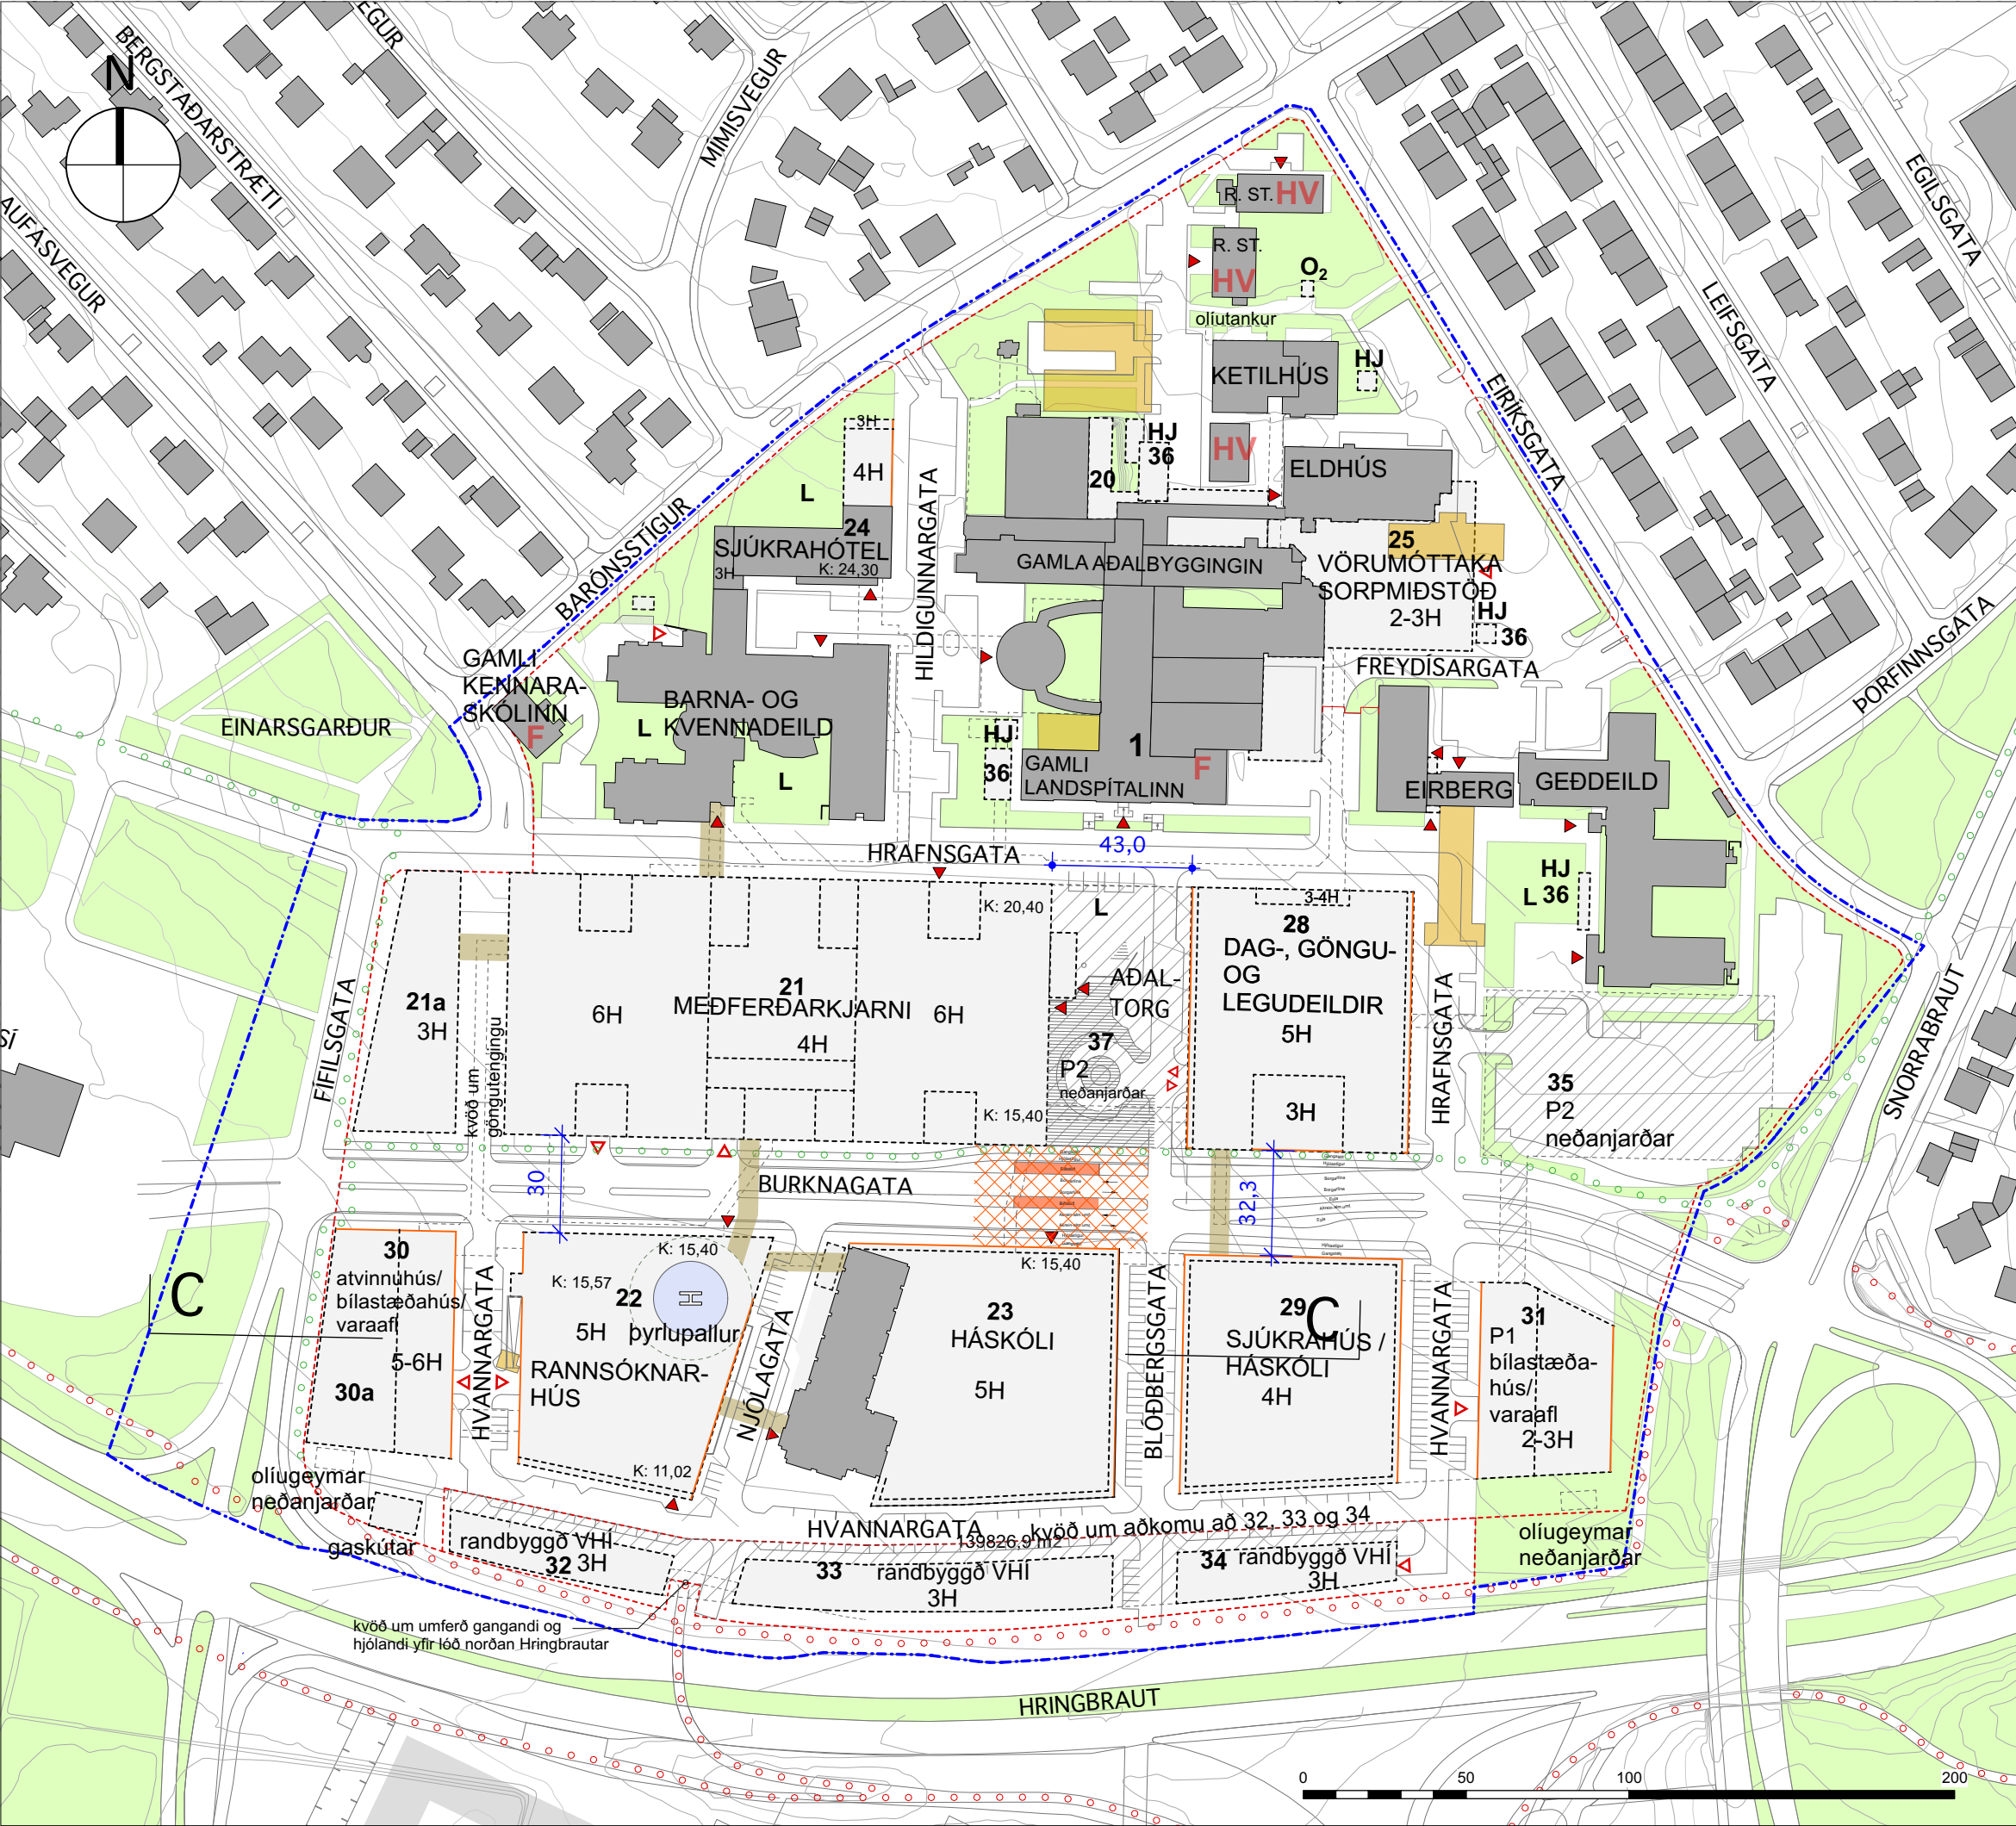

GILDANDI DEILISKIPULAG, mkv. 1:2000
Samþykkt í borgarráði 21. mars 2013, síðast breytt maí 2021
Auglýst B deild Stjórnartíðinda 1. júlí 2021

Úr greinargerð gildandi deiliskipulags
„Í deiliskipulagi eru helstu bilgeymslur/bilgeymslúhús, einkum fyrir starfsfólk, við megináðkomuæðar í aðri Landspítalalóðarinnar og sunnan Geðdeilda.“


Greinargerð með tillögu að deiliskipulagsbreytingu.
Spegln BT byggingar (bilgeymslu – og tæknihús vestur, 30, 30a) og færsla bílastæða

Til aðlögunar að hæð Hvanngötu (vegna lækunar grunnkóta Rannsóknarhúss) er BT byggingu speglað og aðkomuhæð að götunni breytt frá K13.40 í K11.90 og þar með víxlast efstu kótar byggingar. Sbr. snið C. Breytingin er innan hæðartakmarkana Skipulagsreglna Reykjavíkurflugvallar. Tengingar umdr Hvanngötu er einnar hæðar í stað tveggja áður sbr. snið C. Bílastæðafjöldi á lóð Landspítalans er óbreyttur frá gildandi deiliskipulagi með áörðum breytingum, en staðsetning bílastæða breytt í litllega og færast frá bilgeymslúhúsi vestur í neðanjarðarbilgeymslu sunnan Geðdeilda (35), sjá einnig töflu.


Samantekt
Breytt deiliskipulag nær til speglunar BT húss sem lækkar til austurs að Hvanngötu í stað vesturs að Fífilsötu og færslu bílastæða. Að öðru leyti gildir Deiliskipulag NLSH/SPITAL samþ. í borgarráði 21. mars 2013 og Greinargerð og skilmálar sömu dags. því fylgjandi. Þar er gerð grein fyrir helstu forsendum, stefnu og skilmálum fyrir deiliskipulagið og forsendum aðalskipulags.

Yfirlit yfir bílastæði fyrir breytingu		
	Fyrsti afangi - fjöldi	Síðari afangar - fjöldi
A landi eftir 1. afanga	776	421
A landi eftir síðari afanga	565	565
I bilgeymslúhúsi vestur	59	600
I bilgeymslúhúsi austur	59	214
Neðanjarðarbilag, sunnan Geðdeilda	200	200
I bilgeymslúhúsi undir Söleyjartorgi	200	200
Alls eftir fyrsta afanga	1600	


Alls eftir síðari afanga		
	Fyrsti afangi - fjöldi	Síðari afangar - fjöldi
A landi eftir 1. afanga	776	421
A landi eftir síðari afanga	525	525
I bilgeymslúhúsi vestur	99	600
I bilgeymslúhúsi austur	99	254
Neðanjarðarbilag, sunnan Geðdeilda	200	200
I bilgeymslúhúsi undir Söleyjartorgi	200	200
Alls eftir fyrsta afanga	1600	
Alls eftir síðari afanga		2000

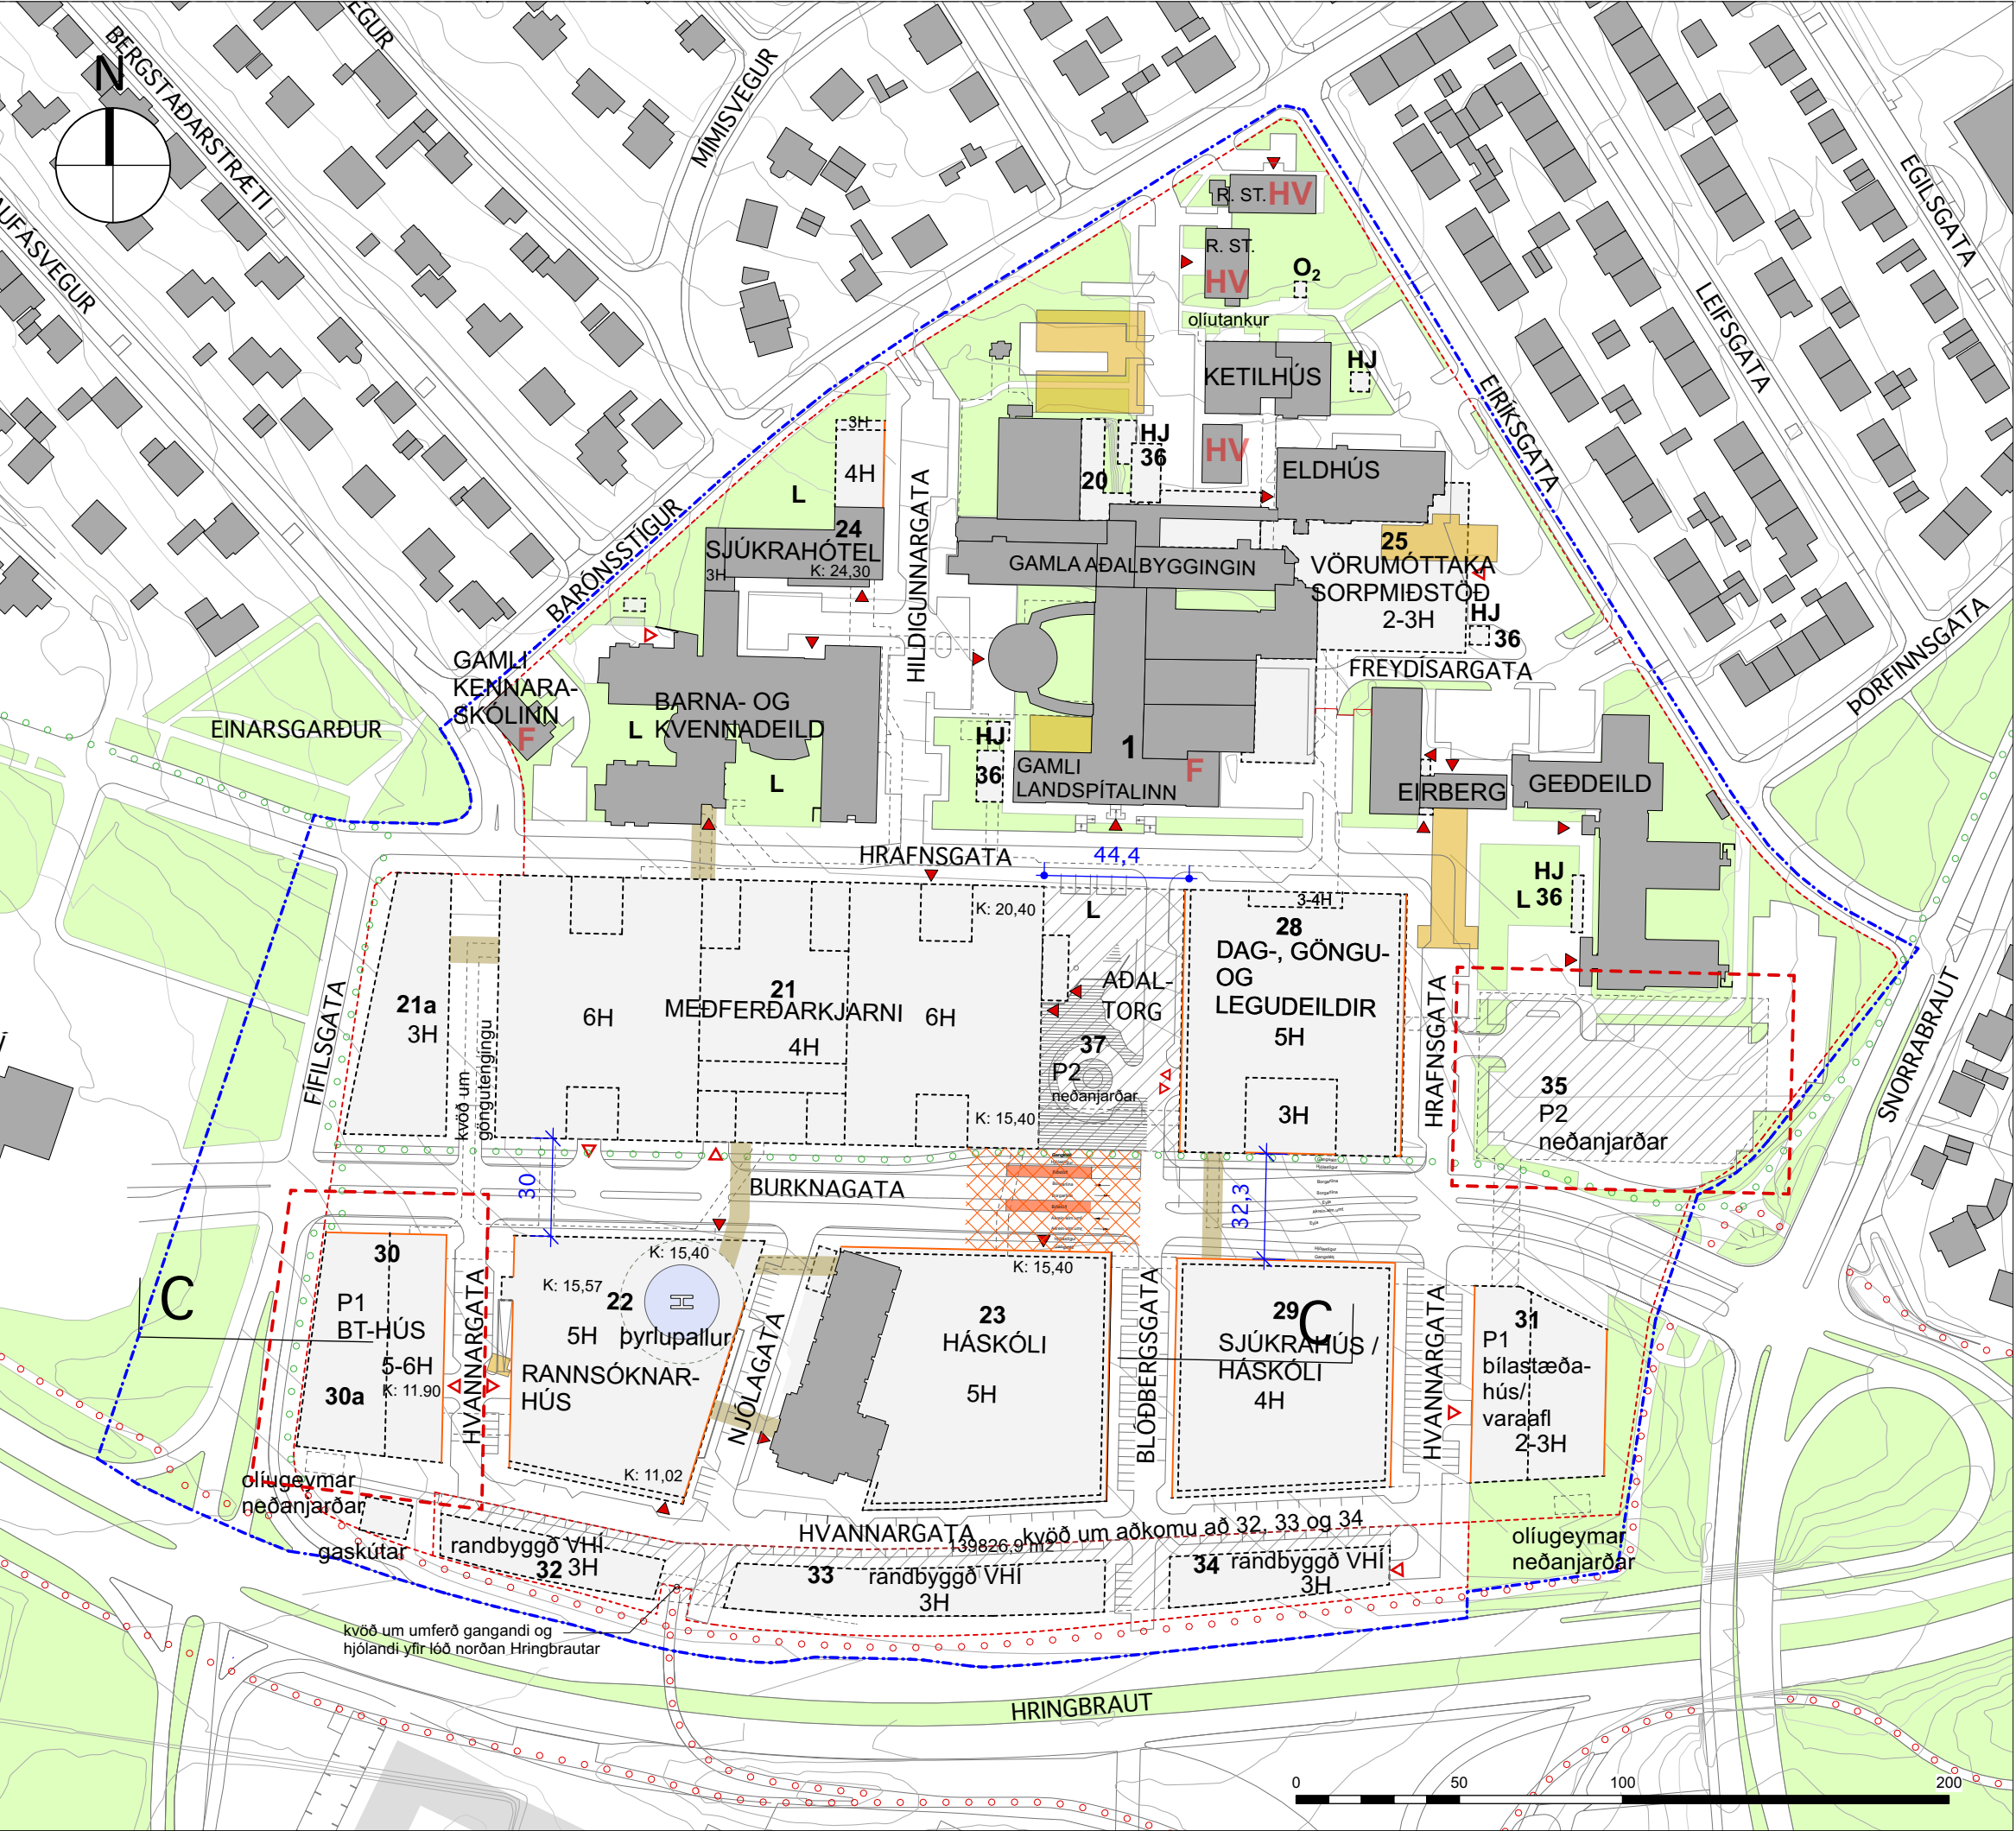


TILLAGA AÐ BREYTINGU Á DEILISKIPULAGI, mkv. 1:2000

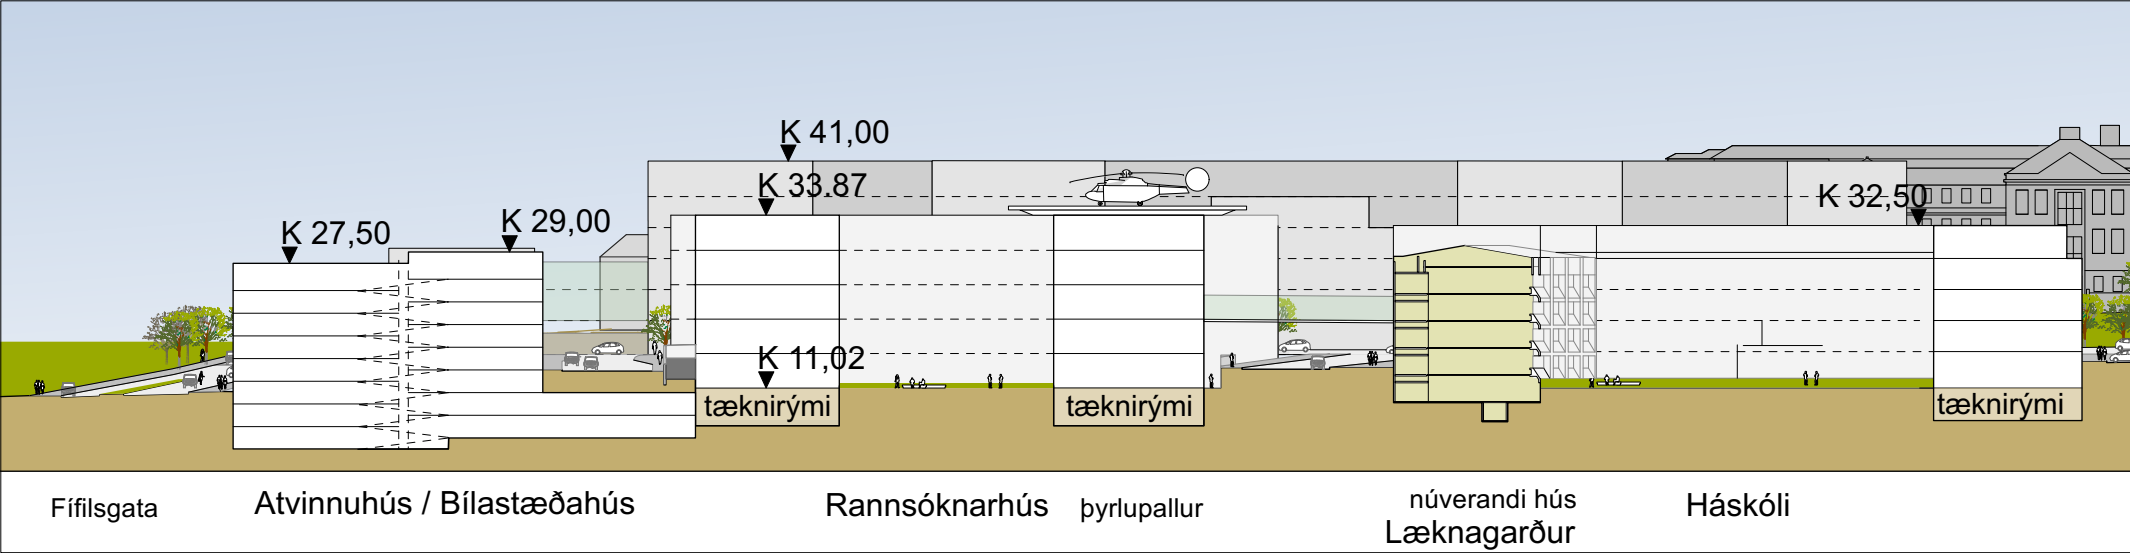

SNÍÐ C, 1:1000, gildandi deiliskipulag

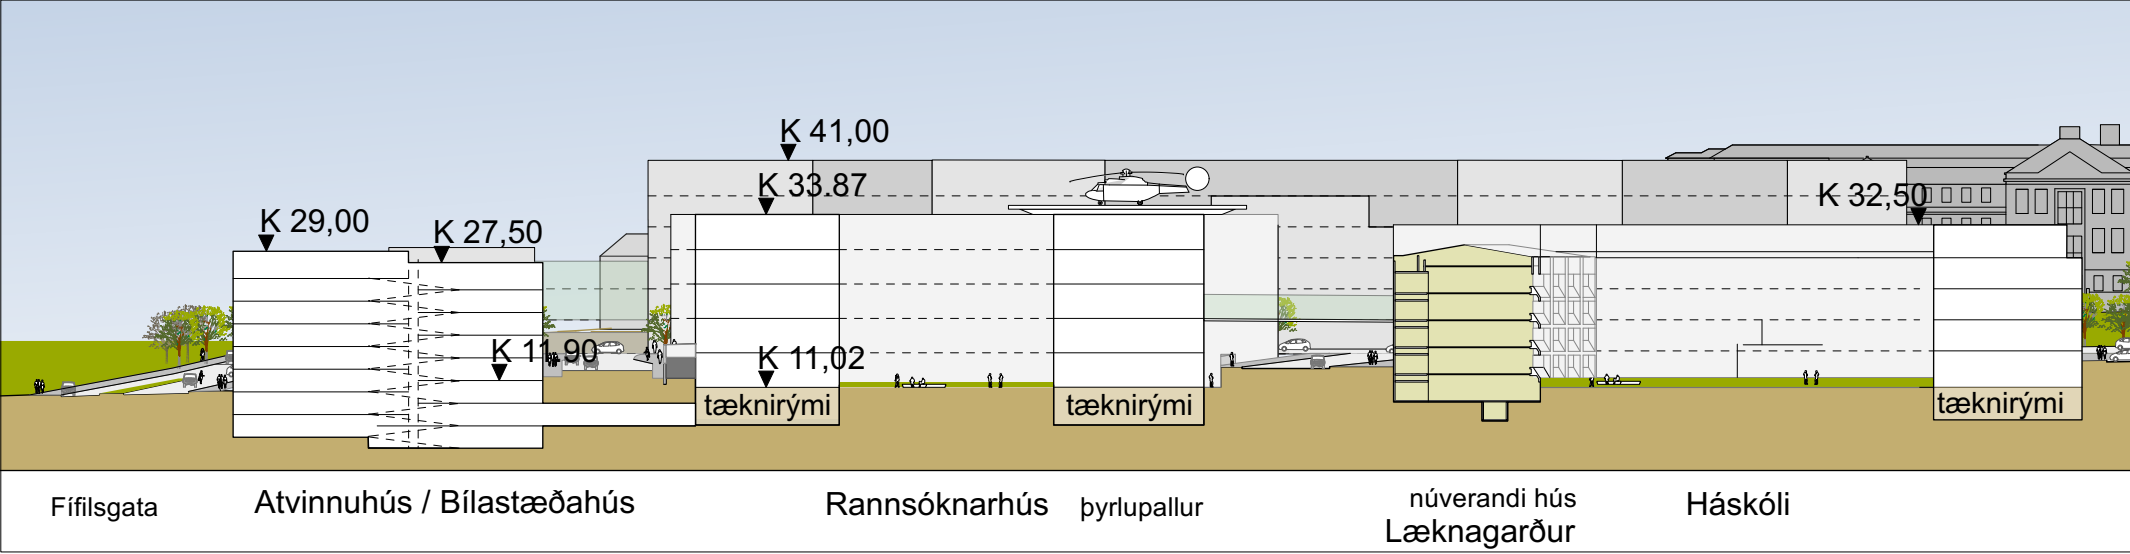

SNÍÐ C, 1:1000, tillaga að deiliskipulagsbreytingu

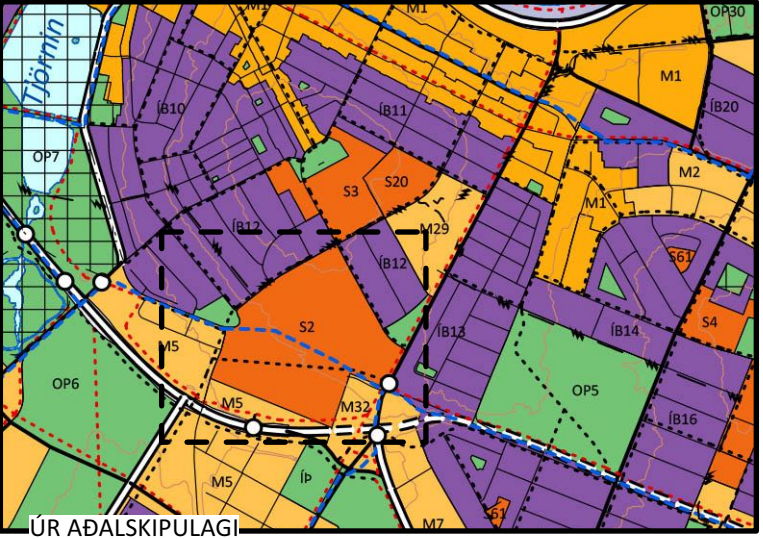

- AFMÖRKUN SKIPULAGSSVÆÐIS
- AFMÖRKUN BREYTINGA
- LÖÐAMÖRK
- NÚVERANDI BYGGÐ
- BYGGINGARREITUR
- BYGGINGARREITUR BILGEYMSLU NEÐANJARÐAR, 35 og 37
- SVÆÐI FYRIR BÍÐSTÖÐ BORGARLÍNU
- TENGIBRÝR
- BUNDIN BYGGINGARLÍNA TENGINGANGAR OG NEÐANJARÐARMANNVIRKI STAÐSETNING LEIÐBEINANDI MEÐ FYRIRVARA UM LAGNALEIÐIR
- ÞYRLUPALLUR
- FJARL/EGÐAR BYGGINGAR
- HV HVERFISVERND
- F FRÍÐUÐ BYGGING
- P BILGEYMSLA / BÍLASTÆÐI
- HJ REIÐHJÓLAGEYMSLA
- L LEIKSVÆÐI
- O₂ SÚREFNISGEYMI
- MEGIN INNGANGAR
- MEGIN AÐKOMUR
- STOFNSTÍGUR
- TENGISTÍGUR

Deiliskipulagsbreyting þessi sem fengið hefur meðferð í samræmi við ákvæði 1. mgr. 43. gr. skipulagslaga nr. 123/2010 var samþykkt í _____ þann _____ 20__ og í _____ þann _____ 20__.

Tillagan var auglýst frá _____ 20__ með athugasemdafresti til _____ 20__.

Auglýsing um gildistöku breytingarinnar var birt í B-deild Stjórnartíðinda þann _____ 20__.

Engar athugasemdir bárust við tillöguna á auglýsingartíma og var hún því afgreidd endanlega

á _____ þann _____ 20__.



LANDSPÍTALI VIÐ HRINGBRAUT

EFNI: TILLAGA AÐ DEILISKIPULAGSBREYTINGU

MÆLIKVARDI: 1:2000

DAGSETNING: 17. febrúar 2022

TEIKNINGARNÚMER: 30013
BREYTING: