



Borgarráð

Hrannarstígur / Öldugata. Grenndarstöð.

Óskað er eftir að borgarráð heimili umhverfis- og skipulagssviði að bjóða út framkvæmdir við gerð nýrrar grenndarstöðvar við Hrannarstíg/Öldugötu. Deiliskipulag var samþykkt í umhverfis- og skipulagsráði 14. september 2022.

Kostnaðaráætlun 2 er 35 m.kr.

Áætlaður framkvæmdatími er ágúst – september 2023.

Greinargerð:

Um er að ræða nýja grenndarstöð með djúpgámum við Hrannarstíg/Öldugötu til móttöku á endurvinnanlegum úrgangi. Verkið felst jarðvinnu og frágangi yfirborðs.

Framkvæmdirnar mynda stofn til gatnaleigu.

Kostnaðarstaður: 3108

Kostnaðaráætlun 2: 35 m.kr.

Ámundi Brynjólfsson, skrifstofustjóri
Umhverfis- og skipulagssvið
Skrifstofa framkvæmda og viðhalds

Hjálagt:

Kynning

Deiliskipulag samþykkt í umhverfis- og skipulagsráði 14. september 2022.

2023

Grenndarstöðvar


Hrannarstígur - Öldugata



Djúpgámastöð og endurgerð yfirborðs

Verkið felur í sér jarðvinnu vegna nýrra djúpgáma sem og allan frágang djúpgáma eins og sýnt er á teikningum. Einnig er innifalið í verkinu vinna við færslu niðurfalla og tengingu þeirra við stofnlagnir, breytingar nýrra götukanta og frágang yfirborðs eins og sýnt er á teikningum. Við framkvæmdina fækkar bílastæðum nokkuð, eða um 5 stæði við Hrannarstíg og um 8 stæði við Öldugötu.

Umferðarathugun fer fram í undirbúningi verksins



UMHVERFIS- OG
SKIPULAGSSVIÐ

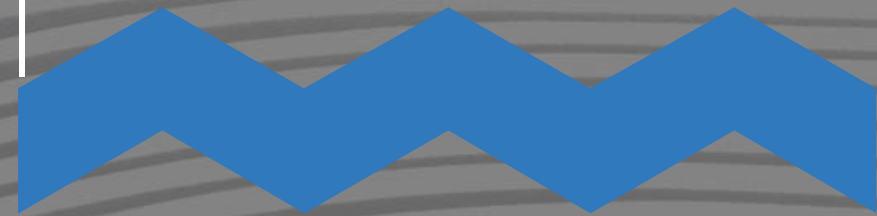

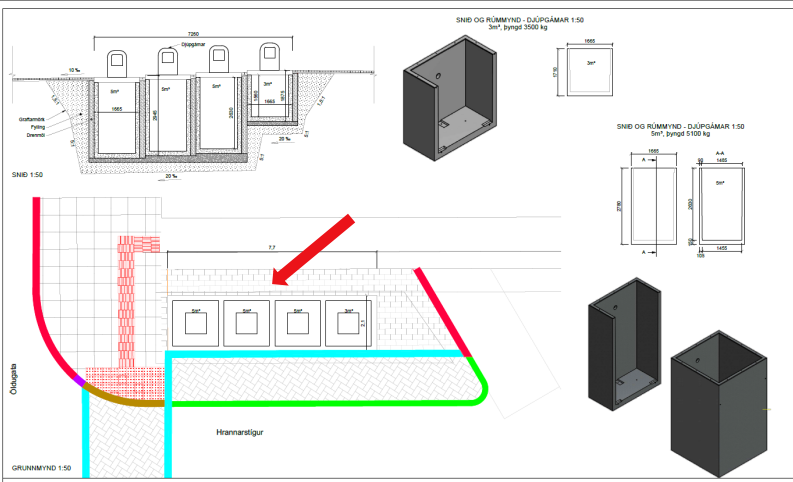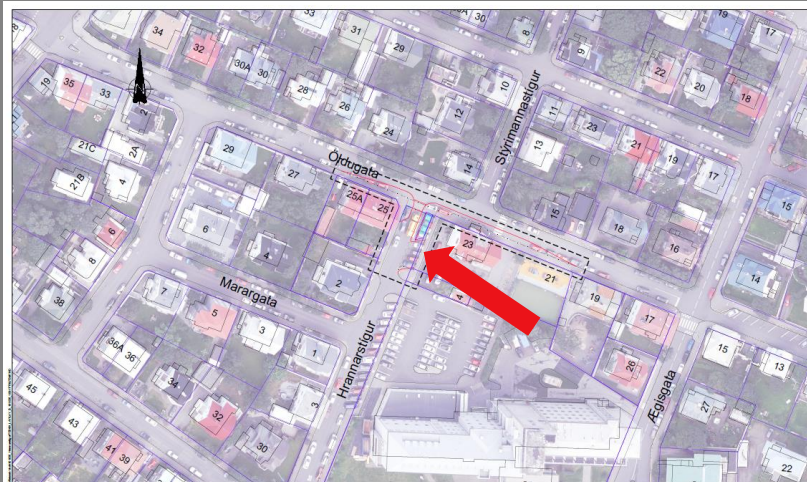

SKÝTSVÁÐ:	Stærðir:	Stærðir:
<ul style="list-style-type: none"> Ný, kantur Ný, kantur Líkarni Virkni 	<p>VBV Verndastofa Byrja Váðastofa ehf</p> <p>Laustnám: 21.10.2022 Tíðni: 10:00 Mán: 11:00 Mið: 12:00 Þri: 13:00 Mið: 14:00 Fim: 15:00 Lau: 16:00 Sun: 17:00</p>	<p>Reykjavíkurborg Umhverfi og Hagkerfi</p> <p>Hrammsstigur - Grenndargámar Djúpgámar og endurgerð yfirbords Grunnmýnd og áskil</p> <p>Laustnám: 21.10.2022 Tíðni: 10:00 Mán: 11:00 Mið: 12:00 Þri: 13:00 Mið: 14:00 Fim: 15:00 Lau: 16:00 Sun: 17:00</p>

SKÝTSVÁÐ:	Stærðir:	Stærðir:
<ul style="list-style-type: none"> Gulflötur: 4.0 m Gulflötur: 2 m Gulflötur: 1 m Gulflötur: 0.5 m Umhverfisvæðing 	<p>VBV Verndastofa Byrja Váðastofa ehf</p> <p>Laustnám: 21.10.2022 Tíðni: 10:00 Mán: 11:00 Mið: 12:00 Þri: 13:00 Mið: 14:00 Fim: 15:00 Lau: 16:00 Sun: 17:00</p>	<p>Reykjavíkurborg Umhverfi og Hagkerfi</p> <p>Hrammsstigur - Grenndargámar Djúpgámar og endurgerð yfirbords Grunnmýnd og áskil</p> <p>Laustnám: 21.10.2022 Tíðni: 10:00 Mán: 11:00 Mið: 12:00 Þri: 13:00 Mið: 14:00 Fim: 15:00 Lau: 16:00 Sun: 17:00</p>

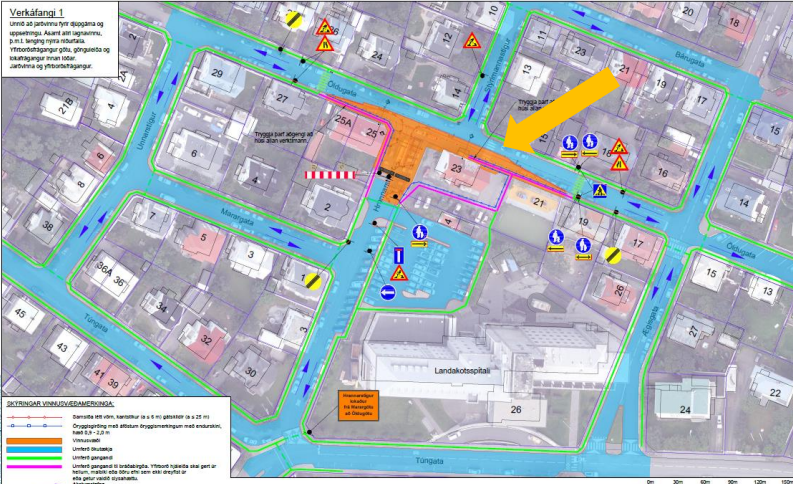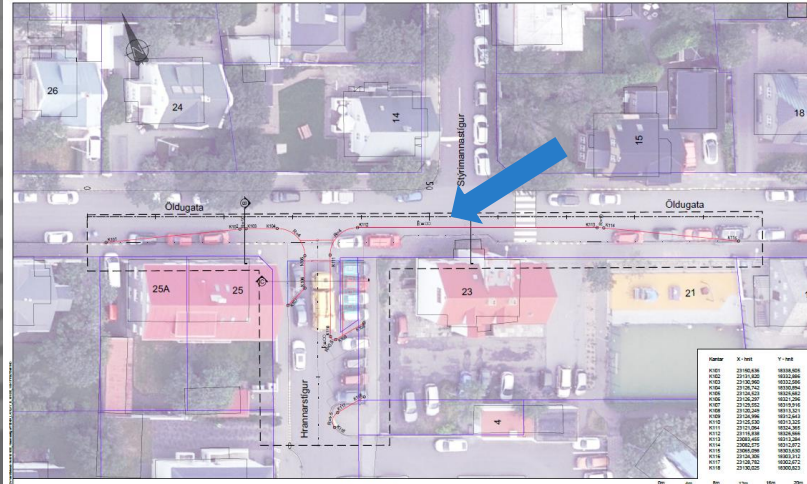

SKÝTSVÁÐ:	Stærðir:	Stærðir:
<ul style="list-style-type: none"> Ný, kantur Ný, kantur Líkarni Virkni 	<p>VBV Verndastofa Byrja Váðastofa ehf</p> <p>Laustnám: 21.10.2022 Tíðni: 10:00 Mán: 11:00 Mið: 12:00 Þri: 13:00 Mið: 14:00 Fim: 15:00 Lau: 16:00 Sun: 17:00</p>	<p>Reykjavíkurborg Umhverfi og Hagkerfi</p> <p>Hrammsstigur - Grenndargámar Djúpgámar og endurgerð yfirbords Grunnmýnd og áskil</p> <p>Laustnám: 21.10.2022 Tíðni: 10:00 Mán: 11:00 Mið: 12:00 Þri: 13:00 Mið: 14:00 Fim: 15:00 Lau: 16:00 Sun: 17:00</p>




SKÝTSVÁÐ:	Stærðir:	Stærðir:
<ul style="list-style-type: none"> Ný, kantur Ný, kantur Líkarni Virkni 	<p>VBV Verndastofa Byrja Váðastofa ehf</p> <p>Laustnám: 21.10.2022 Tíðni: 10:00 Mán: 11:00 Mið: 12:00 Þri: 13:00 Mið: 14:00 Fim: 15:00 Lau: 16:00 Sun: 17:00</p>	<p>Reykjavíkurborg Umhverfi og Hagkerfi</p> <p>Hrammsstigur - Grenndargámar Djúpgámar og endurgerð yfirbords Grunnmýnd og áskil</p> <p>Laustnám: 21.10.2022 Tíðni: 10:00 Mán: 11:00 Mið: 12:00 Þri: 13:00 Mið: 14:00 Fim: 15:00 Lau: 16:00 Sun: 17:00</p>

YFIRLITSMYND




- Vinnusvæði
- Nýir Grenndargámar




SNID OG RÚMMYND - DJÚPGÁMAR 1:50
3m², þyngd 3500 kg

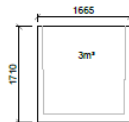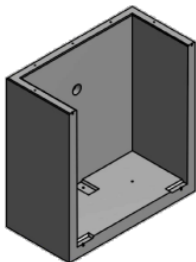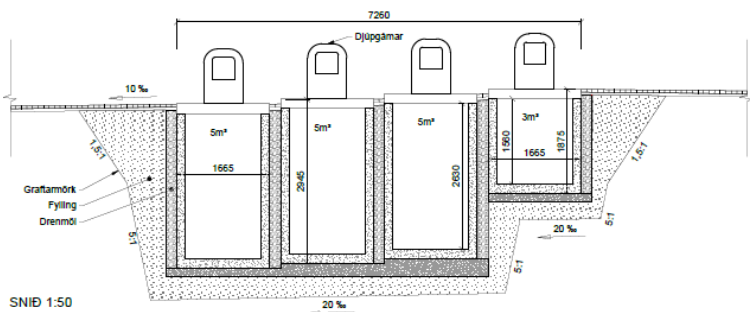

SNID OG RÚMMYND - DJÚPGÁMAR 1:50
5m², þyngd 5100 kg

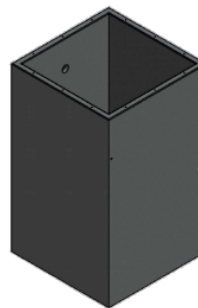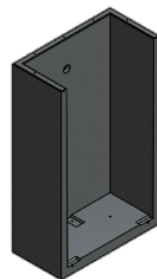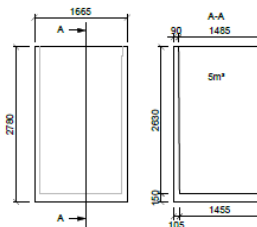

SNID 1:50

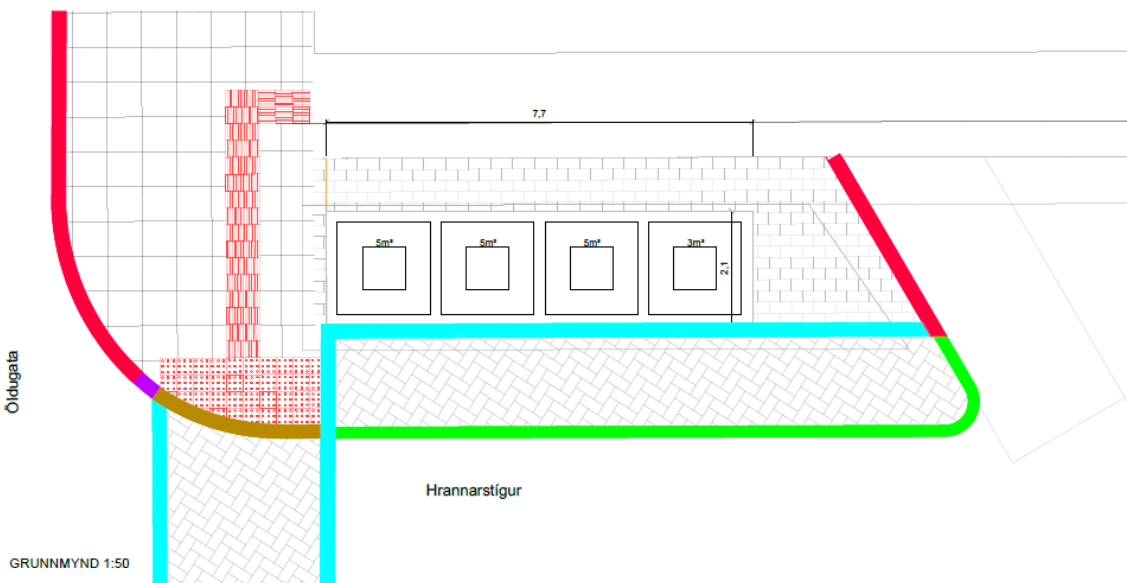

GRUNNMYND 1:50

SKÝRINGAR:


- Grágrýtskantur, 4-6 cm
- Grágrýtskantur, 2 cm
- Grágrýtskantur, 0 cm
- Grágrýtskantur, hæðarahlögun
- Umferðarkantsleinn

Djúpgámar eru tilbúnar einingar úr steinsteypu með stálloki og lögubúnaði úr stáli.


Hnitakerfi Reykjavíkur
Hæðakerfi Reykjavíkur



Nr:	Dags:	Breyting:

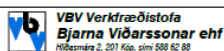

Máli:	Telknað	AR
Hannað: SS	Yfirfarið	BV
Nr:	Dags:	Breyting:
AF	LAV_F_101026_DJUPGAMAR	Mkv. 1:50 (A2)

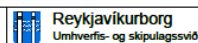

Hrannarstígur - Grenndarstöð
Djúpgámar og endurgerð yfirborðs
Grunnmynd og snið

21.10.2022

F101

YFIRLITSMYND

Grenndarstöð
Grunnmynd og snið


2023

- ÁÆTLAÐUR HEILDARKOSTNAÐUR VIÐ FRAMKVÆMDINA ER 35 M. KR.
- SKIPTING KOSTNAÐAR ER ÁÆTLUÐ:
 - REYKJAVÍKURBORG USK – GATA 25 M. KR.
 - REYKJAVÍKURBORG GRENNÐARSTÖÐ 10 M. KR.
- GERT ER RÁÐ FYRIR AÐ HÆGT VERÐI AÐ HEFJA FRAMKVÆMDIR UM MIÐJAN ÁGÚST OG ÁÆTLAÐ AÐ ÞEIM LJÚKI Í LOK SEPTEMBER 2023


KOSTNAÐUR OG
VERKTÍMI

TAKK FYRIR



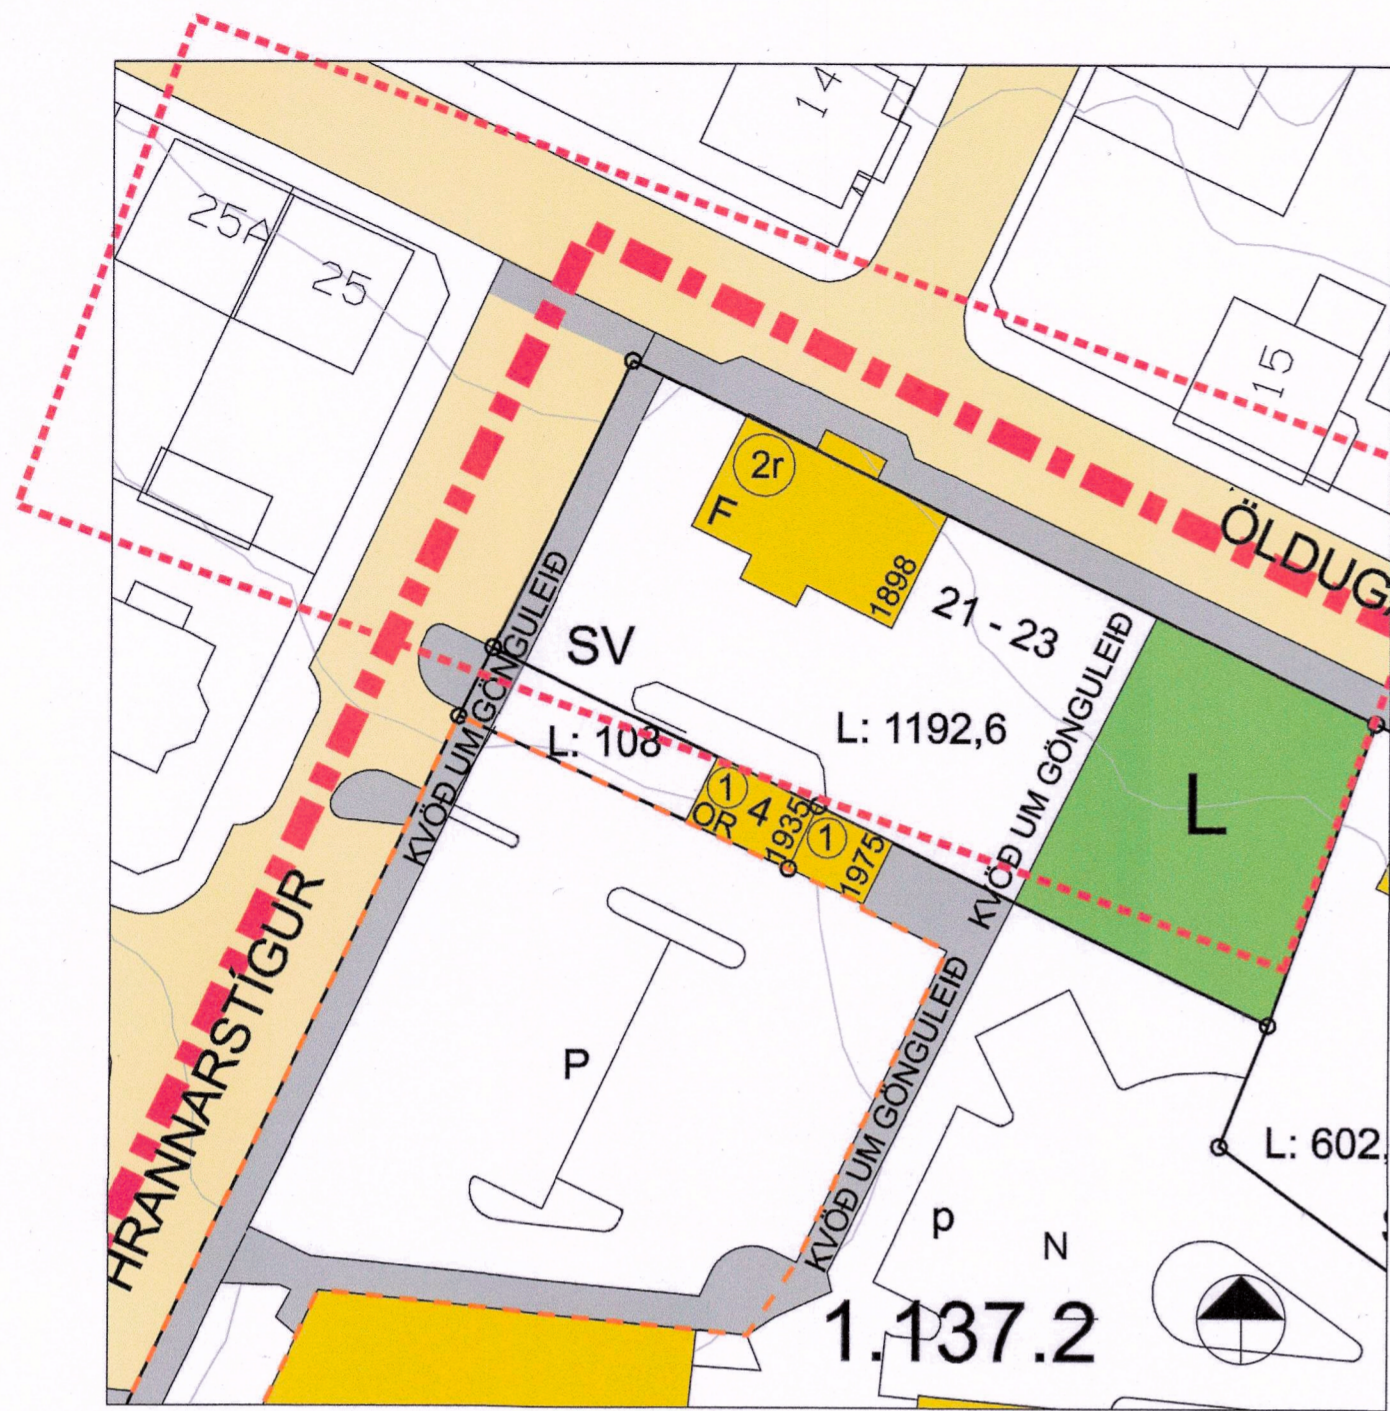


Gildandi deiliskipulag samþykkt í borgarráði þann 22. mars 2007.
Mkv. 1:500

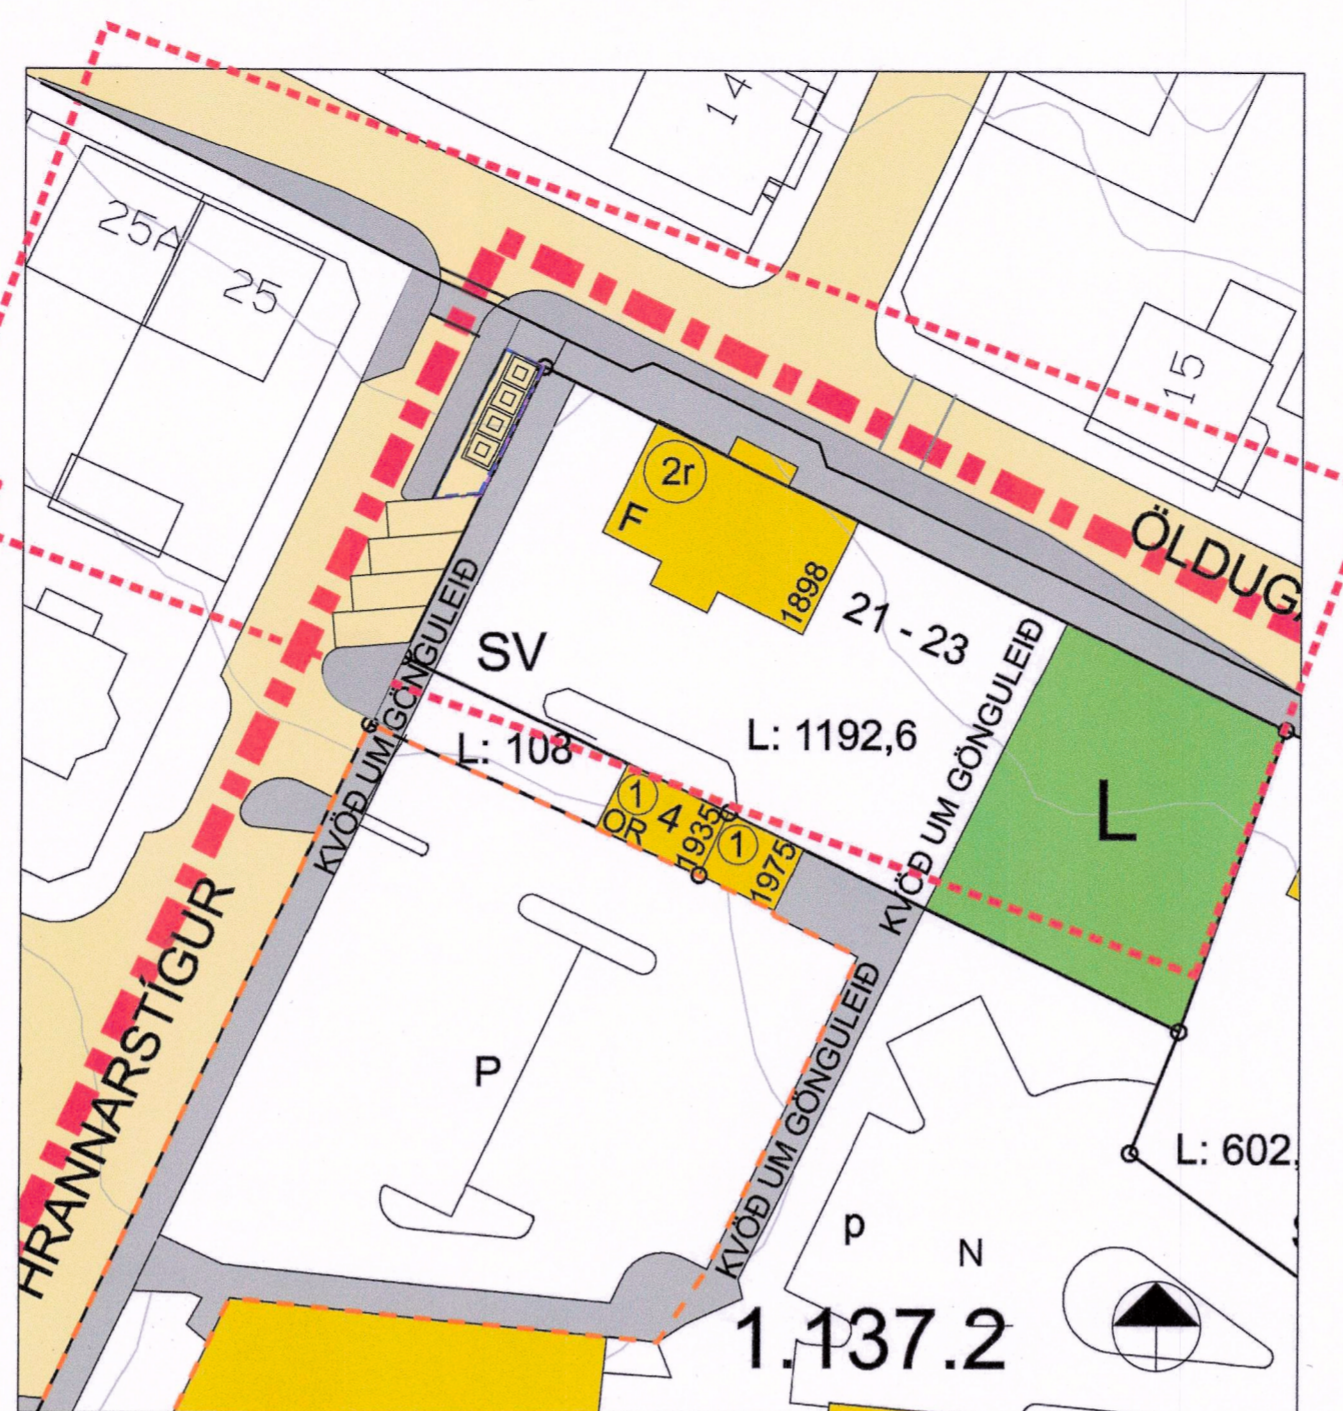

Tillaga að breytingu - mkv. 1:500

SKÝRINGAR:

- Mörk deiliskipulags
- Afmörkun breytinga
- Lóðamörk
- Ný lóð fyrir grenndarstöð
- Nýr byggingarreitur
- Byggingarreitur
- Reitir f. bílajakallara
- Núverandi byggingar
- Götur
- Stígar
- Opið grænt svæði
- Útivistarsvæði
- Leiksvæði
- F Friðlýstar byggingar
SBK. fjólablaan lit á húsvendarkorti
- TF Tillaga að friðun bygginga
SBK. fjólablaan lit á húsvendarkorti
- V20 Væðun 20. aldar bygginga
SBK. grænan lit á húsvendarkorti
- SV Svæðisvernd
- L:1604 Stærð lóðar í fm
- 12 Húsnúmer
- (1kr) 1. hæð, kjallari, ris
- 1945 Byggingarár
- P Bilastæði

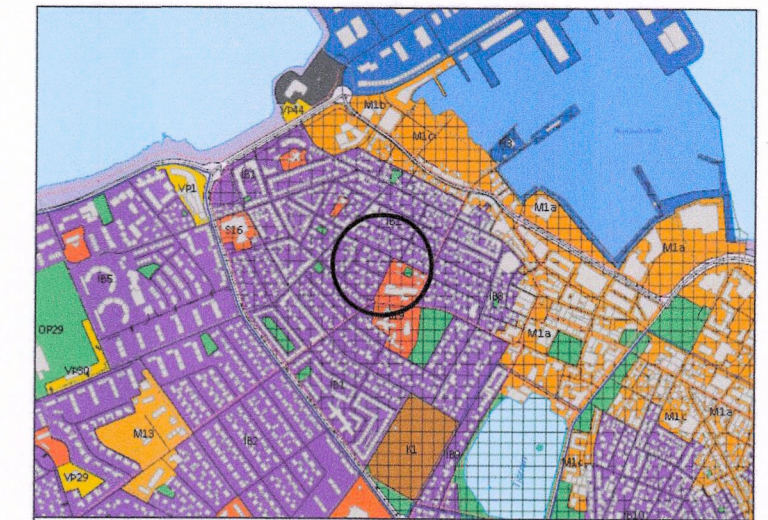

HLUTI AF ADALSKIPULAGI REYKJAVÍKUR AR2040

Deiliskipulagsbreyting þessi sem fengið hefur meðferð í samræmi við ákvæði 2. mgr. 43. gr. skipulagslaga nr. 123/2010 var samþykkt í umhverfis- og skipulagsráði



þann 14. september 2022.

Tillagan var grenndarkynnt frá 9. maí 2022

með athugasemdarfresti til 20. júní 2022.

Auglýsing um gildistöku breytingarinnar var birt í B-deild Stjórnartíðinda þann

13. október 2022

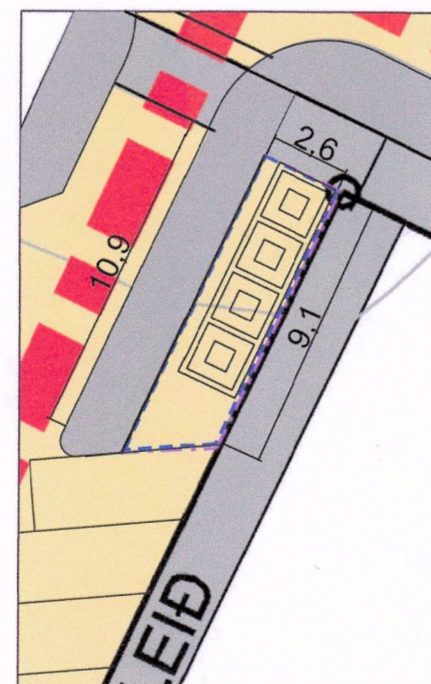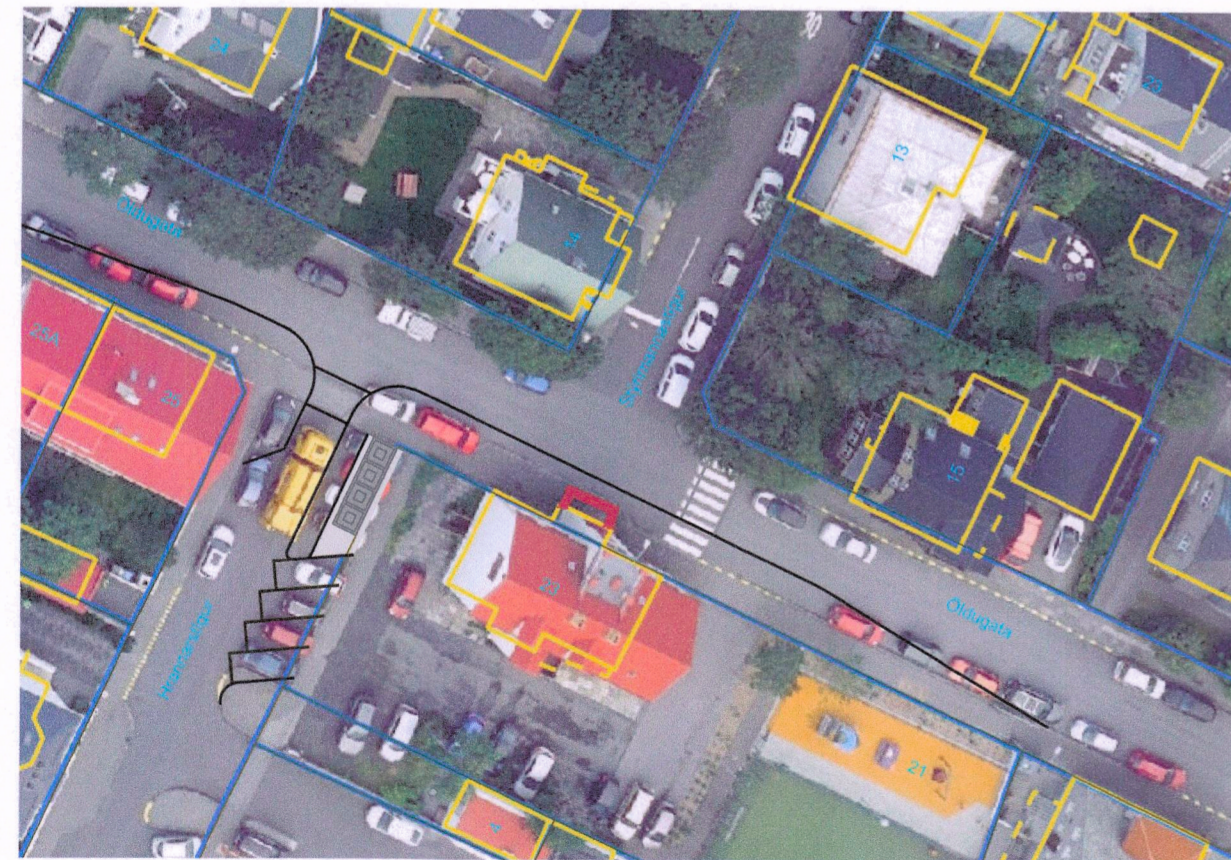

Skýringarmyndir

LANDAKOTSREITUR - deiliskipulagsbreyting

Í gildi er deiliskipulag fyrir Landakotsreit, samþykkt í borgarráði þann 22. mars 2007 ásamt síðari breytingum. Engar breytingar hafa verið gerðar á svæðinu sem um ræðir.

Breytingin er í því fölginn að afmörkuð er lóð fyrir grenndarstöð við horn Hrannarstígs og Öldugötu. Lóðin er 2,35 m x 12,65 m, eða um 30 m² að stærð, og innan hennar er afmarkaður byggingarreitur fyrir grenndarstöð (gáma/djúpgáma).

Við þessa ráðstöfun breytist fyrirkomulag bílastæða við Hrannarstíg og fækkar bílastæðum í borgarlandi um 5 stæði. Gerðar eru ráðstafanir á mótum gatnanna til þess að bæta umferðaröryggi. Gangstéttir eru breikkaðar við gatnamót og Öldugata þrengist samsvarandi.

Að öðru leyti vísast til skilmála gildandi deiliskipulags.

Grenndarstöð - skýringarmyndir (ekki endanleg hönnun).

Á lóðinni er fyrirhugað að koma fyrir grenndarstöð til móttöku á endurvinnanlegum úrgangi frá heimilum í hverfinu þar sem slíka stöð vantar á þessu svæði. Stöðin verður niðurgráfin þannig að gámar verða undir yfirborði og móttökulúga ofanjarðar en slík lausn þykir hentugur kostur þar sem landrými er takmarkað vegna þess að þær taka minna pláss á yfirborði auk þess sem þær þykja snyrtilegur og aðgengilegur valmöguleiki við skil á endurvinnsluæfnum. Gámarnir verða losaðir með krana og þannig útbúnir að þeir uppfylli Evróputilskipun 2000/14/EC um hávaðamengun og önnur skilyrði um hljóðvist. Stöðin er staðsett við götu til að auðvelda aðkomu vegna losunar. Athafnasvæði þeirra sem flokka er innan við ílátin, fjær götu. Gert er ráð fyrir að lóðin verði hellulögð og pollum komið fyrir götumegin til varnar móttökulögum.



Grenndarstöð - skýringarmyndir (dæmi um hliðstæðar stöðvar)

Endurskoðun:	Dags:	Teikn:	Yfirf.
H:			
G:			
F:			
E:			
D:			
C:			
B:			
A: Friðaðar breytt í friðlýstar í skýringum 22 08 31 rób rób			

Landakotsreitir
Hrannarstígur
Afmörkun lóðar fyrir grenndarstöð

Unnið fyrir: Reykjavíkurborg
Umhverfis- og skipulagssvið

SKIPULAGSUPPDRATTUR

EFNI:	Deiliskipulagsbreyting		
MÆLIKVARDI:	1: 500		
FRUMSTÆRÐ BLADS:	A2		
TEIKNAD:	SHF	VERKNR:	2022
YFIRFARIÐ:	RÓB	TEIKN. NR:	001
DAGSETNING ÚTGÁFU:	20.04.2022	ENDURSK.:	A



VAARKITEKTAR

laugavegi 26
101 Reykjavík
kt: 450400-3510
sími: 530 6990
fax: 530 6991

vaarkitektar@vaarkitektar.is
www.vaarkitektar.is

ÚTGEFANDI: Richard Ólafur Briem

KT: 210850-4499