



NÝR GÖNGU- OG HJÓLASTÍGUR Í HVERFINU

VEÐURSTOFUHÆÐ - LITLAHLÍÐ - SKÓGARHLÍÐ

ÍBÚARÁÐSFUNDUR
25. FEBRÚAR 2020



VEÐURSTOFA - LITLAHLÍÐ - SKÓGARHLÍÐ



ÁFANGI 1: VEÐURSTOFUHÆÐ - LITLAHLÍÐ - **HJÓLASTÍGUR**

- ÁÆTLUÐ FRAMKVÆMD 2020
- *Á LEIÐ Í VERKHÖNNUN*

ÁFANGI 2: LITLAHLÍÐ - **UNDIRGÖNG**


- ÁÆTLUÐ FRAMVÆMD 2020-2021
- *Á LEIÐ Í VERKHÖNNUN*

ÁFANGI 3: SKÓGARHLÍÐ - **GÖNGU OG HJÓLASTÍGUR**

- ÁÆTLUÐ FRAMKVÆMD 2021
- *ER Í FRUMHÖNNUN*


ÁFANGI 1: VEÐURSTOFUHÆÐ - LITLAHLÍÐ - HJÓLASTÍGUR

- UM 500 M LANGUR AÐSKILINN GÖNGU- OG HJÓLASTÍGUR FRÁ VEÐURSTOFUVEG AÐ LITLUHLÍÐ
 - BYRJAR VIÐ VEÐURSTOFUVEG ÞAR SEM FRAMKVÆMDIR ENDUÐU 2019.
 - ENDAR VIÐ LITLUHLÍÐ
 - GRÓÐURSETNING


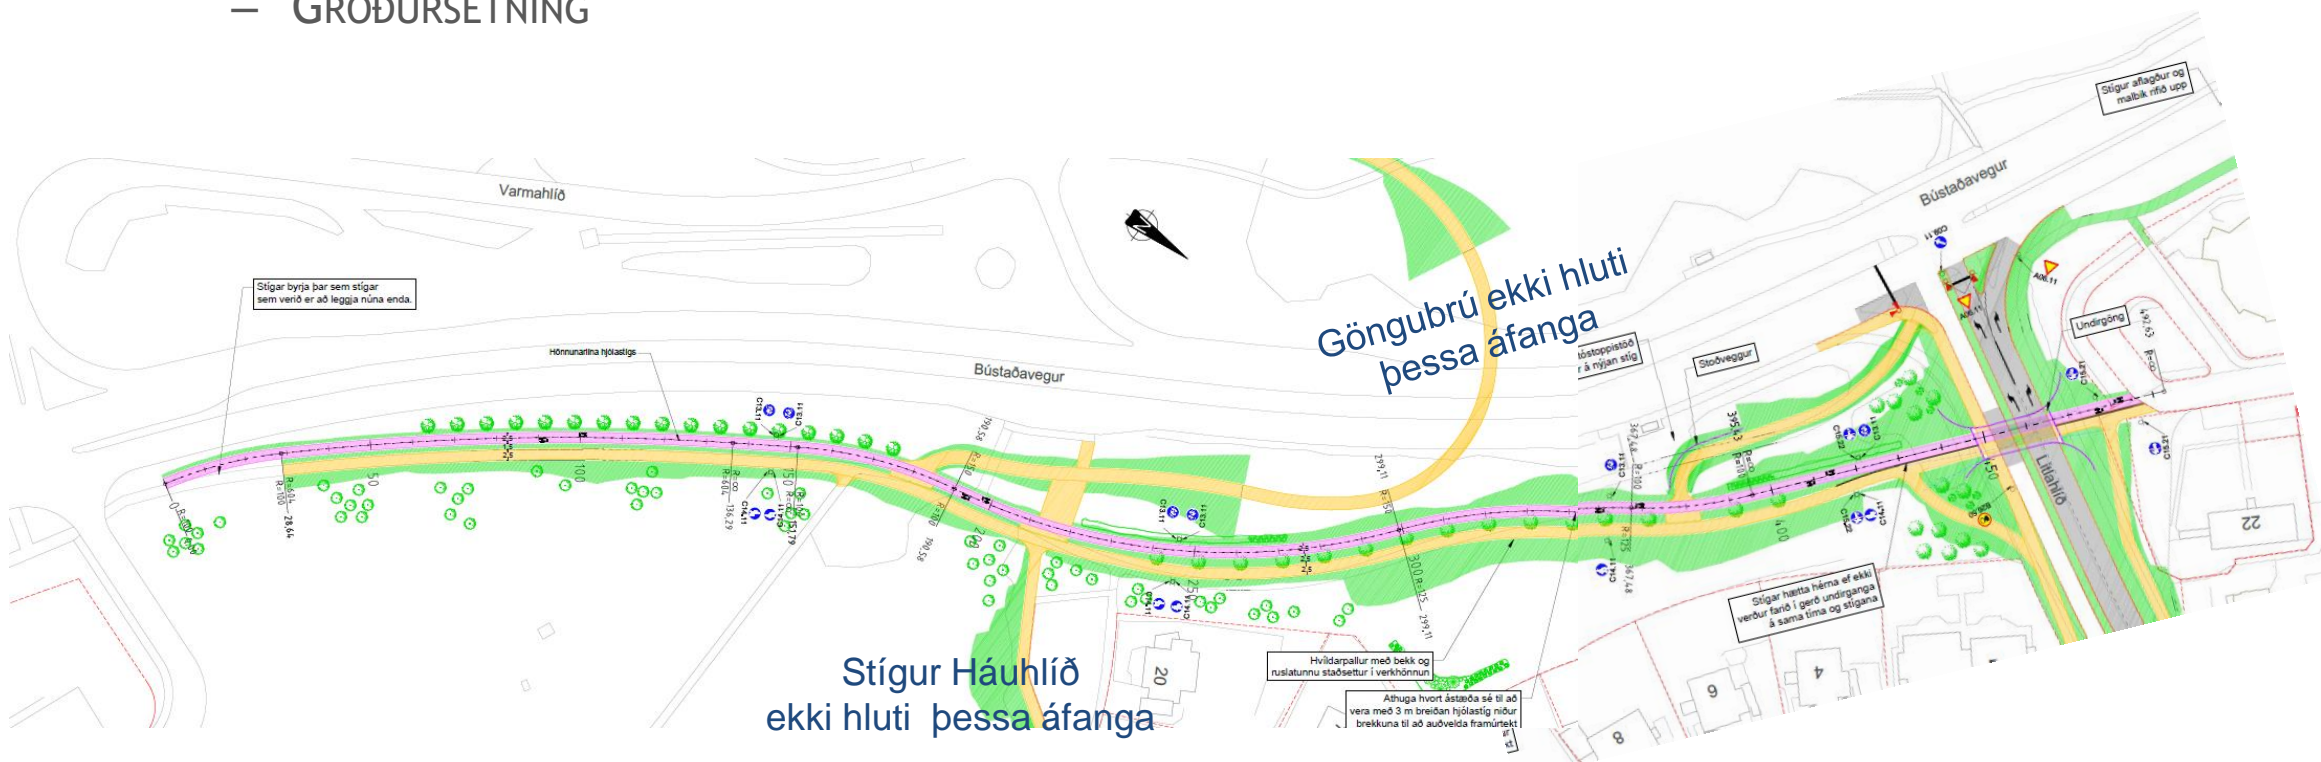


ÁFANGI 2: LITLAHLÍÐ - UNDIRGÖNG


- GERT RÁÐ FYRIR AÐ STÍGURINN FARI UNDIR LITLUHLÍÐ BEINT INN Í SKÓGARHLÍÐ.
 - GERT RÁÐ FYRIR AÐ MJÓKKA LITLUHLÍÐ UM EINA AKREIN TIL NORÐURS.
 - NÝR STÍGUR TENGIR SKÓGARHLÍÐ OG ESKITORG
 - NÚVERANDI STÍGUR MILLI LITLUHLÍÐAR OG FLUGVALLAVEGAR LAGÐUR AF Í SKIPULAGI

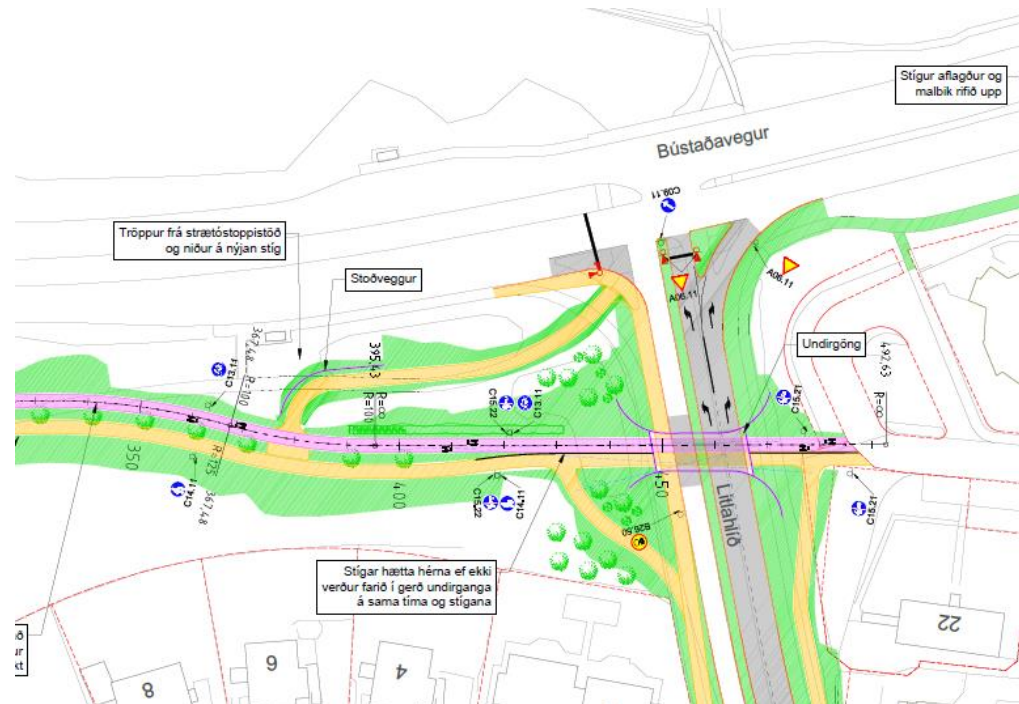

Snið í hjóla- og göngustíg austan við Háuhlíð 1:50

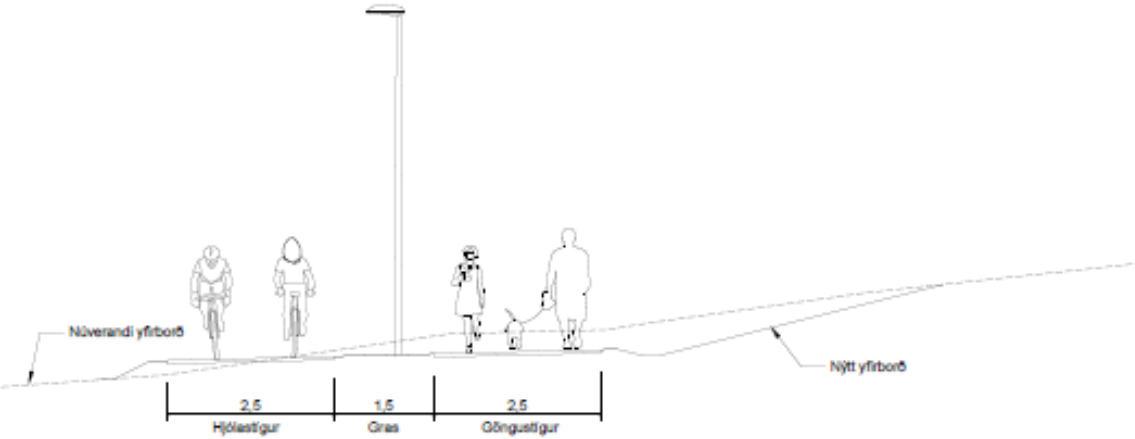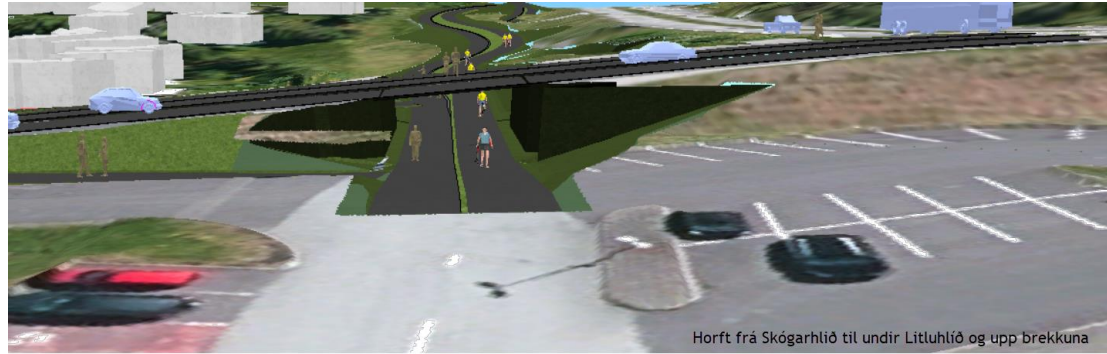

Snið í hjóla- og göngustíg vestan við Háuhlíð 1:50

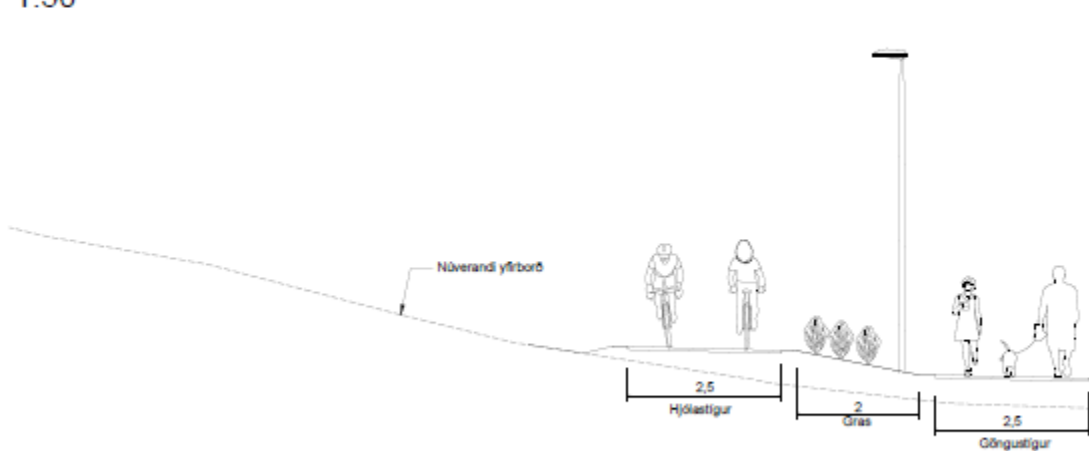

ÁFANGI 3: SKÓGARHLÍÐ - GÖNGU OG HJÓLASTÍGUR

- GERT RÁÐ FYRIR NÝJUM GÖNGU- OG HJÓLASTÍG MEÐFRAM LÓÐUM ESKIHLÍÐAR Í SKÓGARHLÍÐinni.
 - NÝR GÖNGUSTÍGUR BEGGJA VEGNA GÖTU OG TVÍSTEFNU HJÓLASTÍGUR
 - STÍGUR ER Í BEINU FRAMHALDI ÚR UNDIRGÖNGUM FRÁ LITLUHLÍÐ,
 - TENGING VIÐ HRINGBRAUTINA OG SÍÐAR VIÐ SNORRABRAUT
 - NÝ OG BETRI GÖNGULEIÐ SKÓLABARNA ÚR HLÍÐARSKÓLA YFIR Á HLÍÐARENDA



TAKK FYRIR

