



# DEILISKIPULAG FROSTASKJÓL, KAPLASKJÓLSVEGUR, FLYÐRUGRANDI. REITUR 1.516.9




ADALSKIPULAG REYKJAVÍKUR

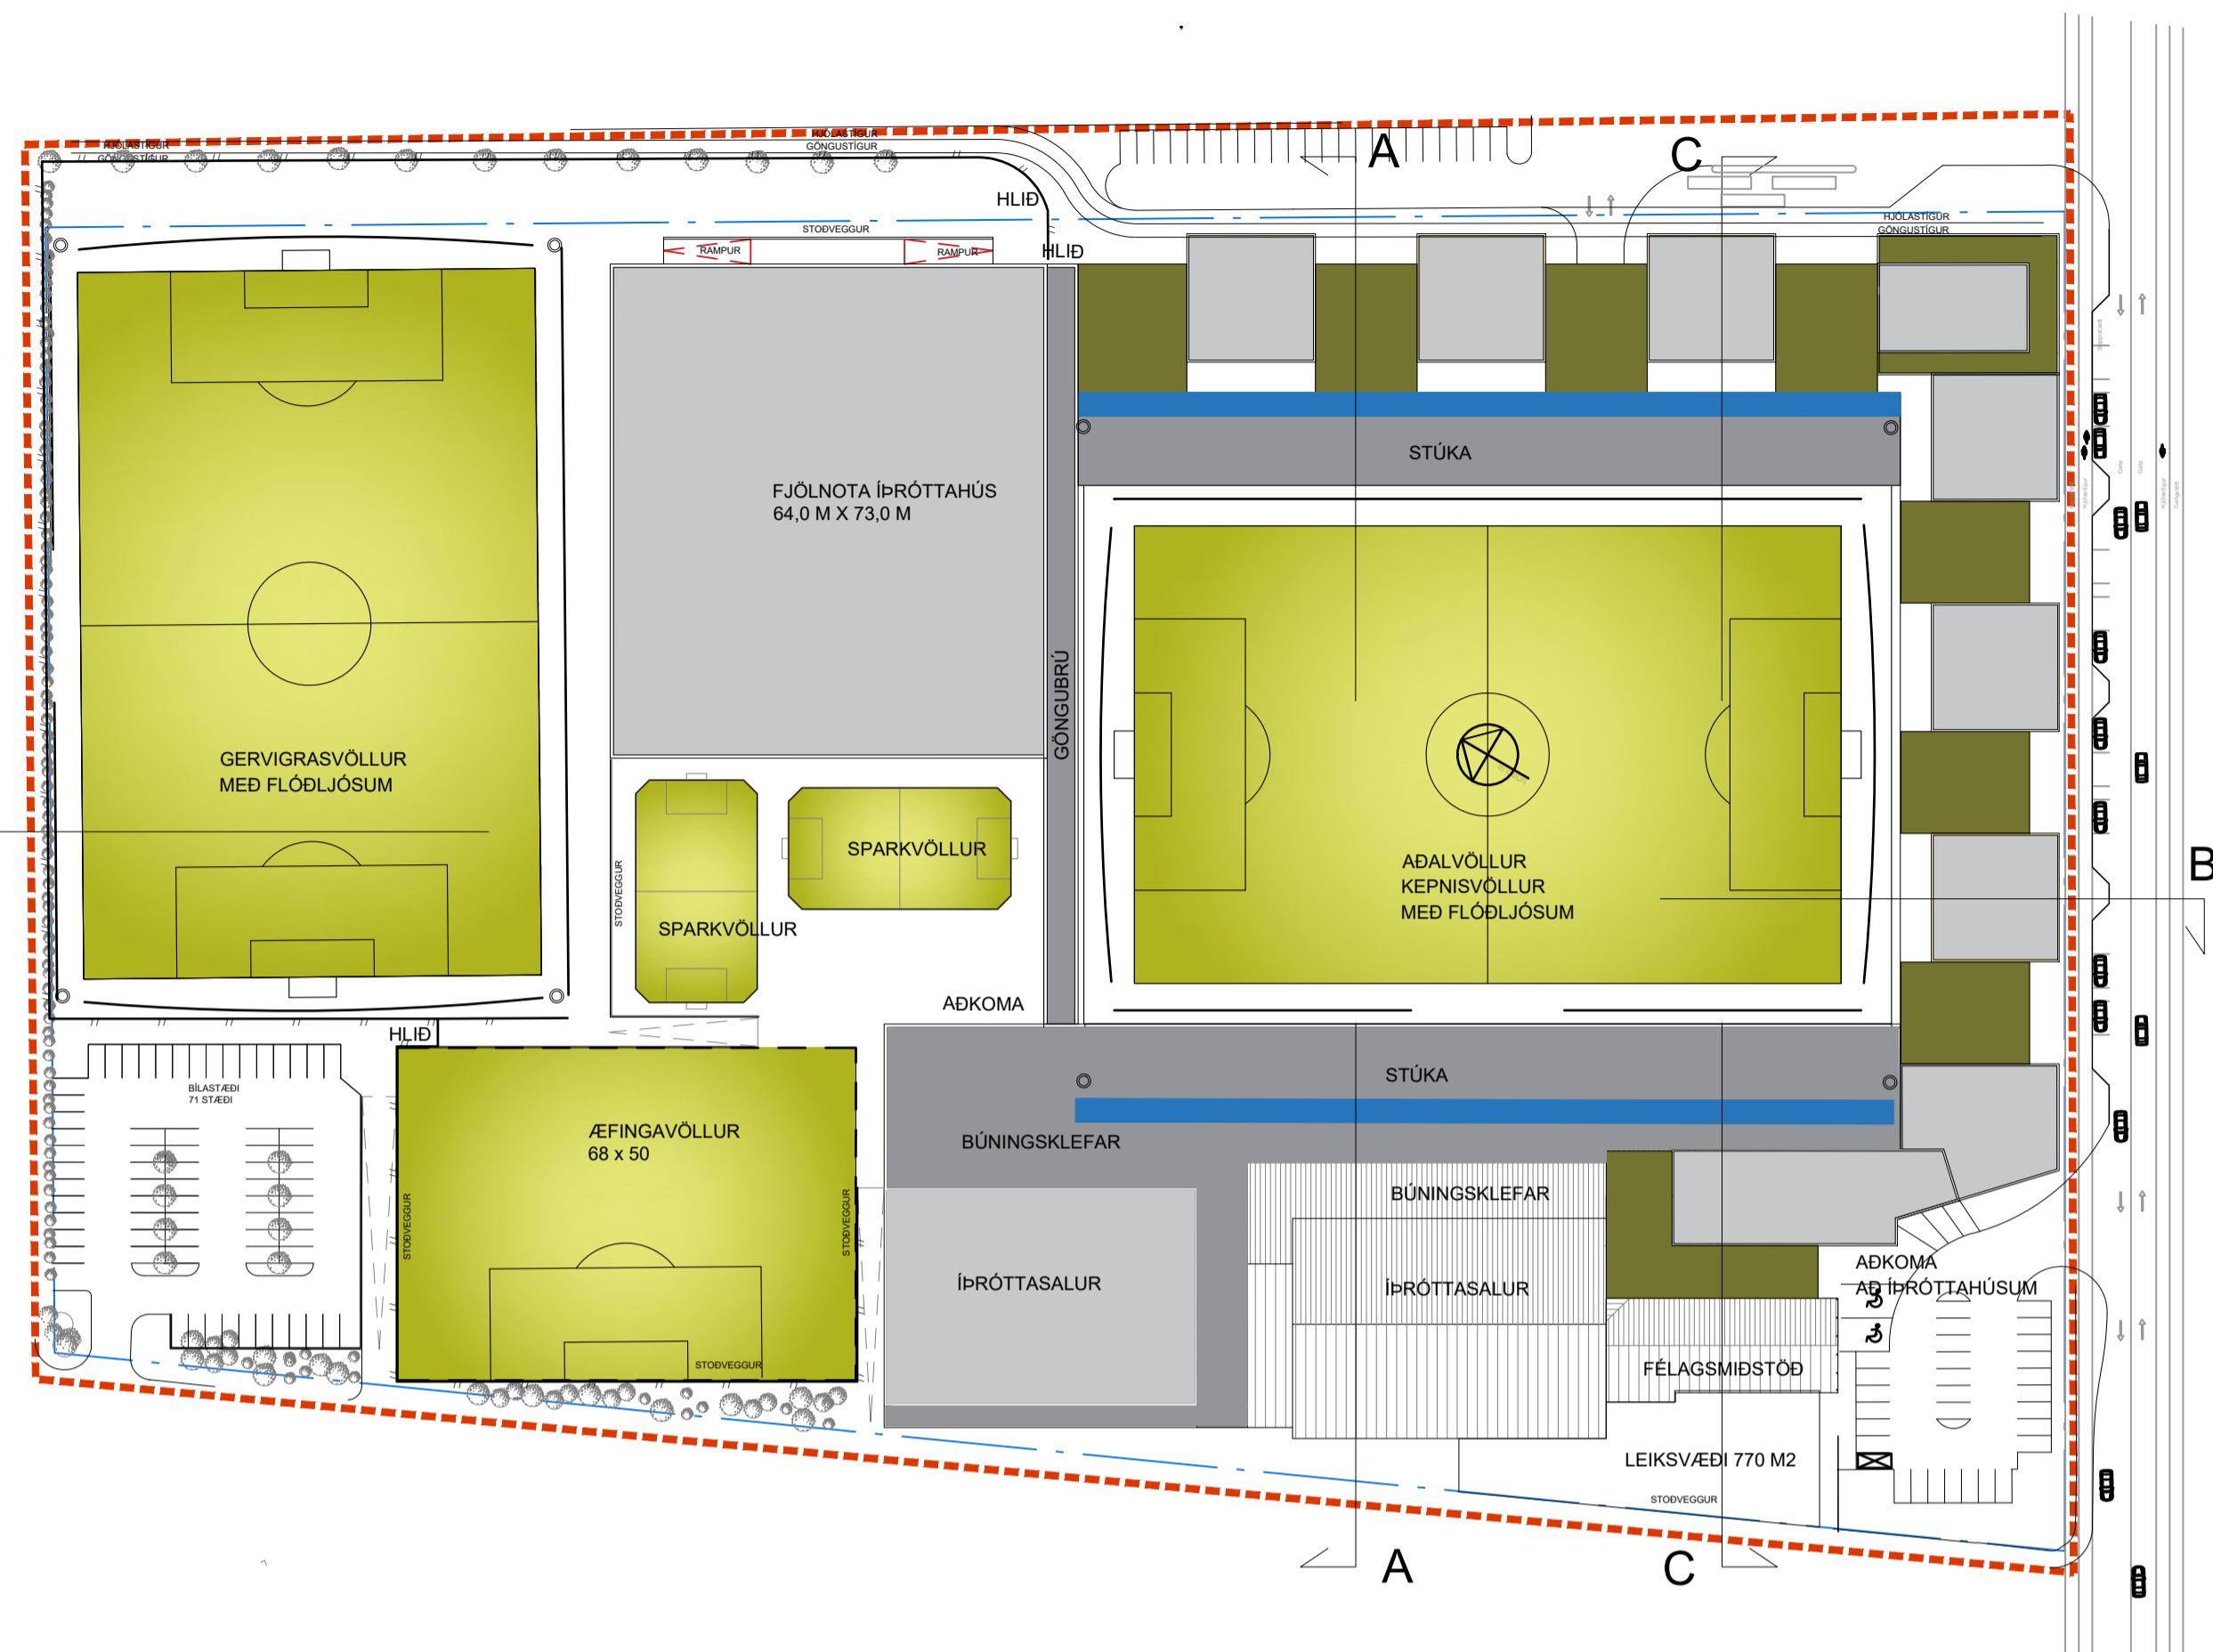


SKÝRINGAMYND. MKV. 1:1000

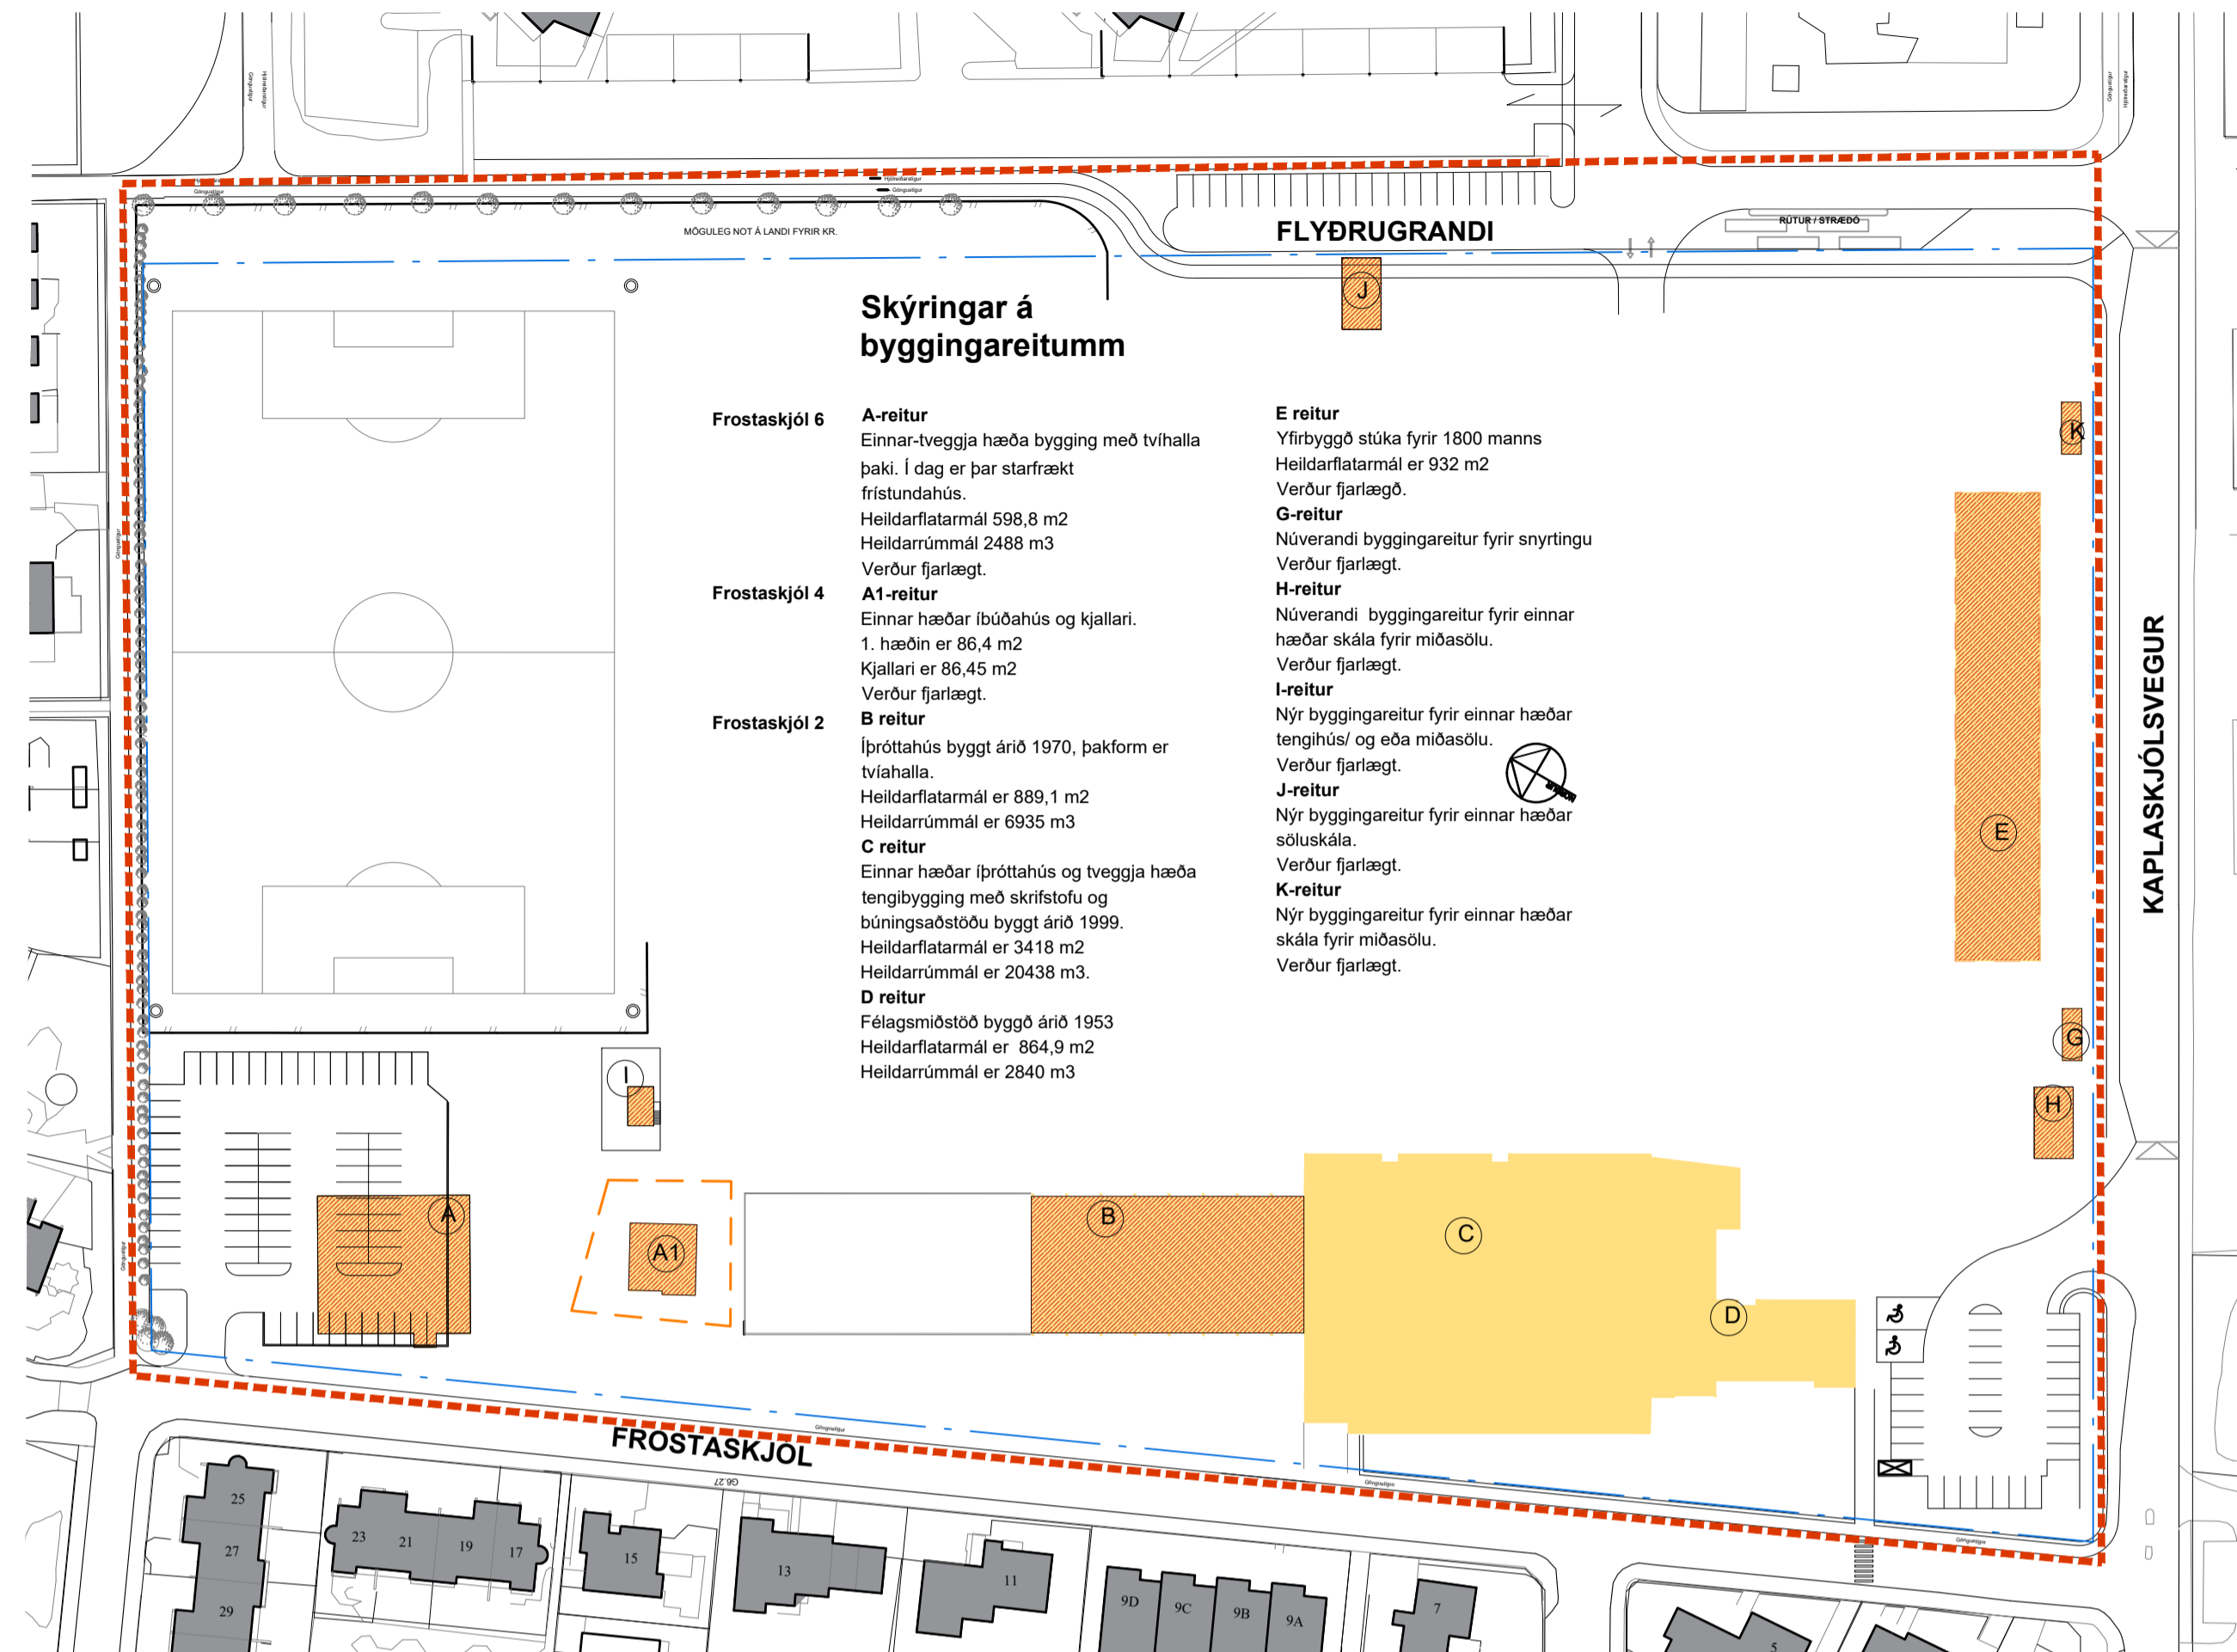


SKÝRINGAMYND. BYGGINGAR SEM VERÐA FJARLÆGÐAR INNAN SKIPULAGSSVÆÐISINS . MKV. 1:1000

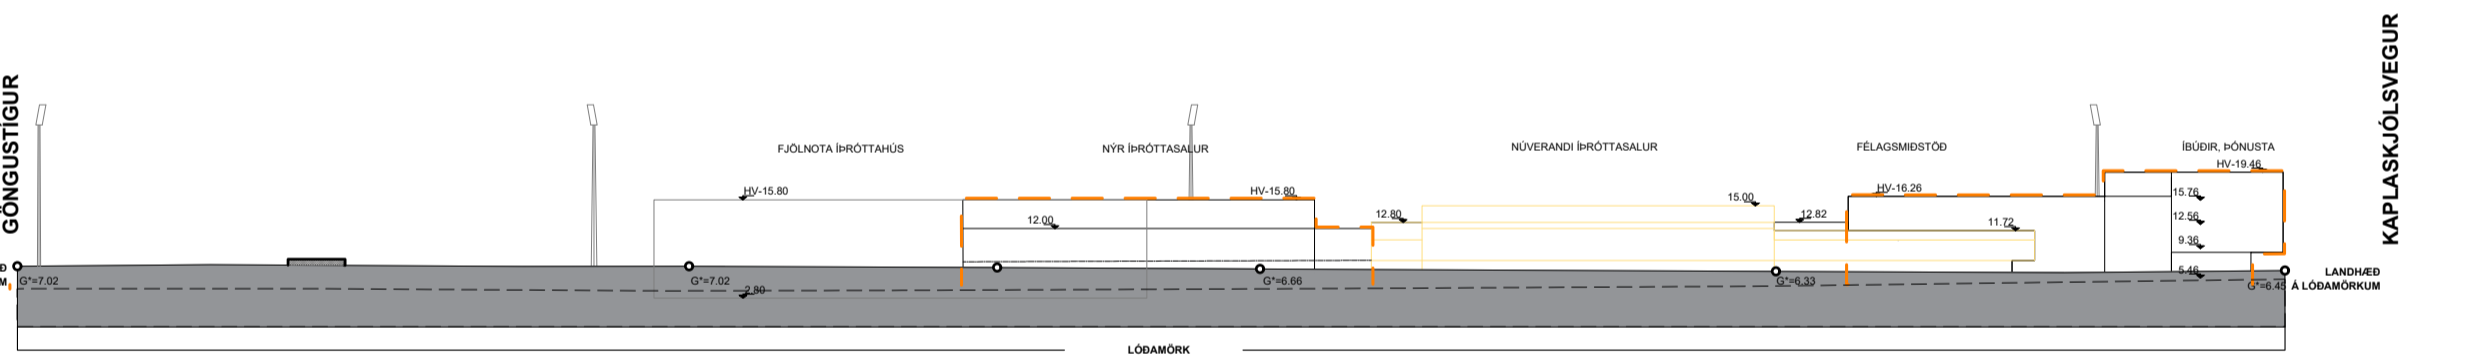


ÚTLIT AÐ FROSTASKJÓLI. MKV. 1:1000

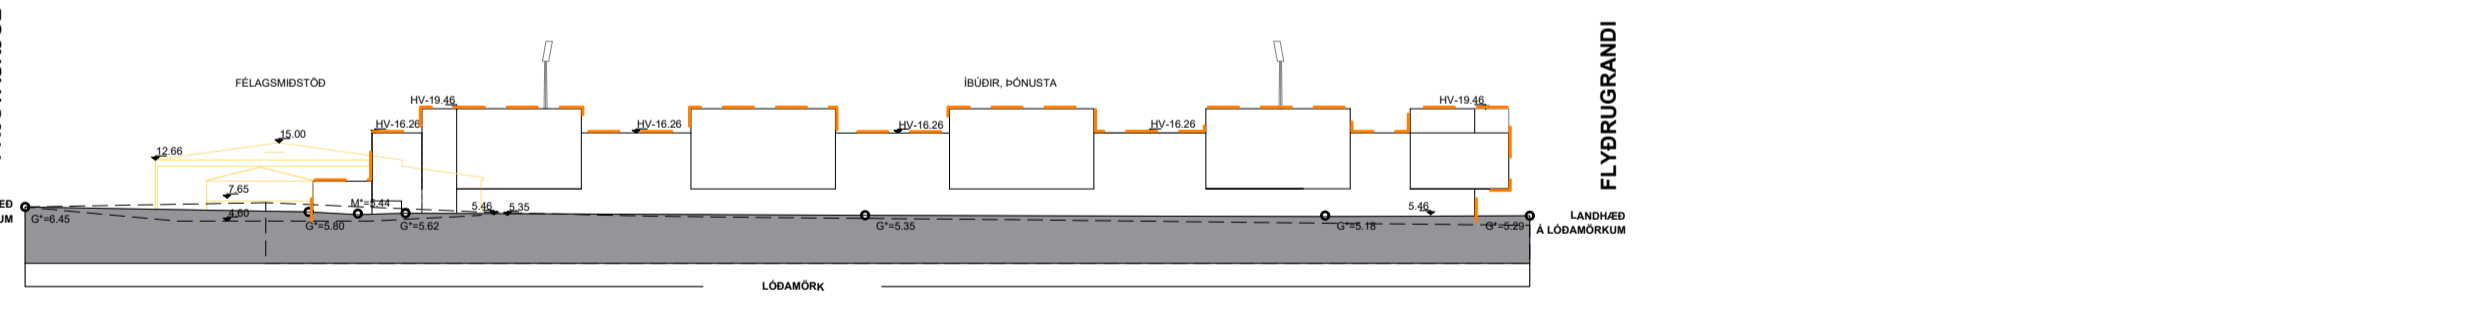


ÚTLIT AÐ KAPLASKJÓLSVEGI. MKV. 1:1000

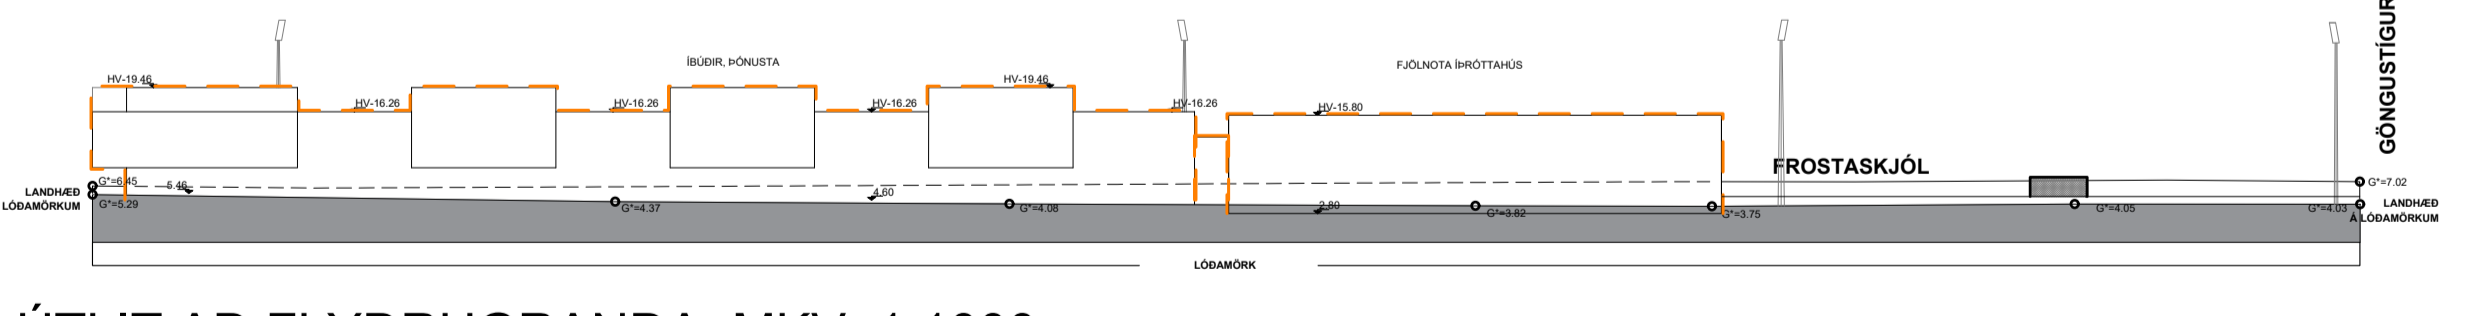


ÚTLIT AÐ FLYÐRUGRANDA. MKV. 1:1000

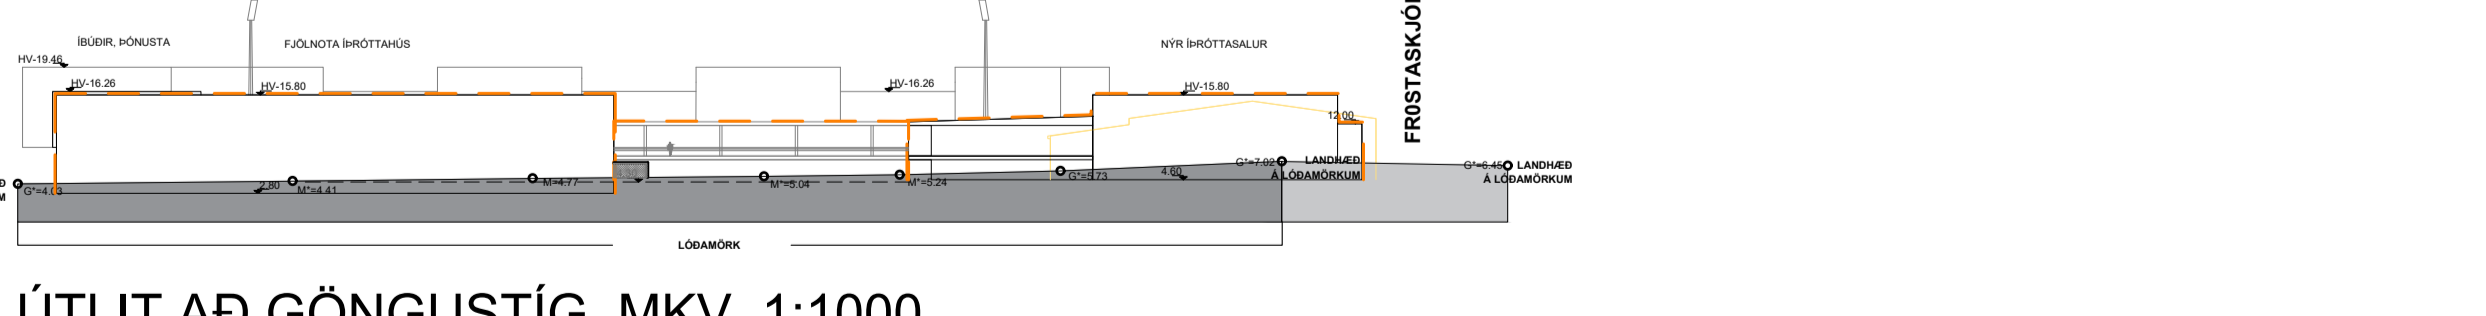


ÚTLIT AÐ GÖNGUSTÍG. MKV. 1:1000

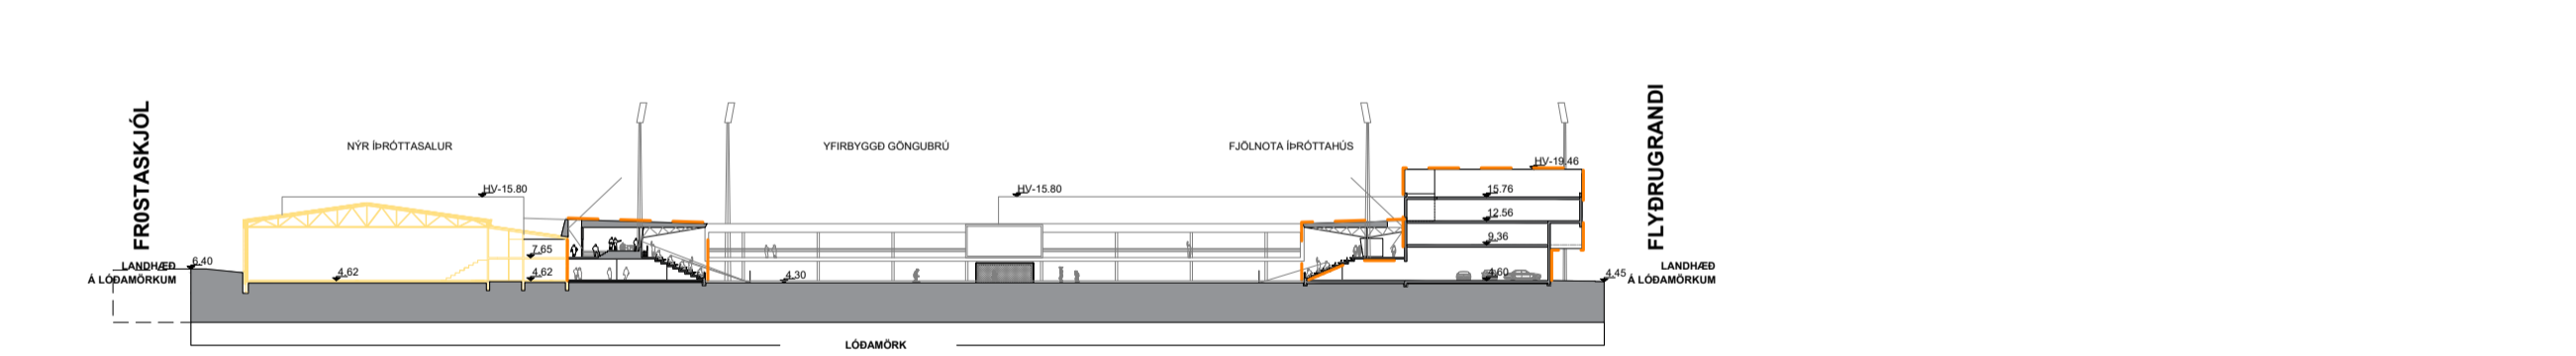

SNÍÐ A - A. MKV. 1:1000

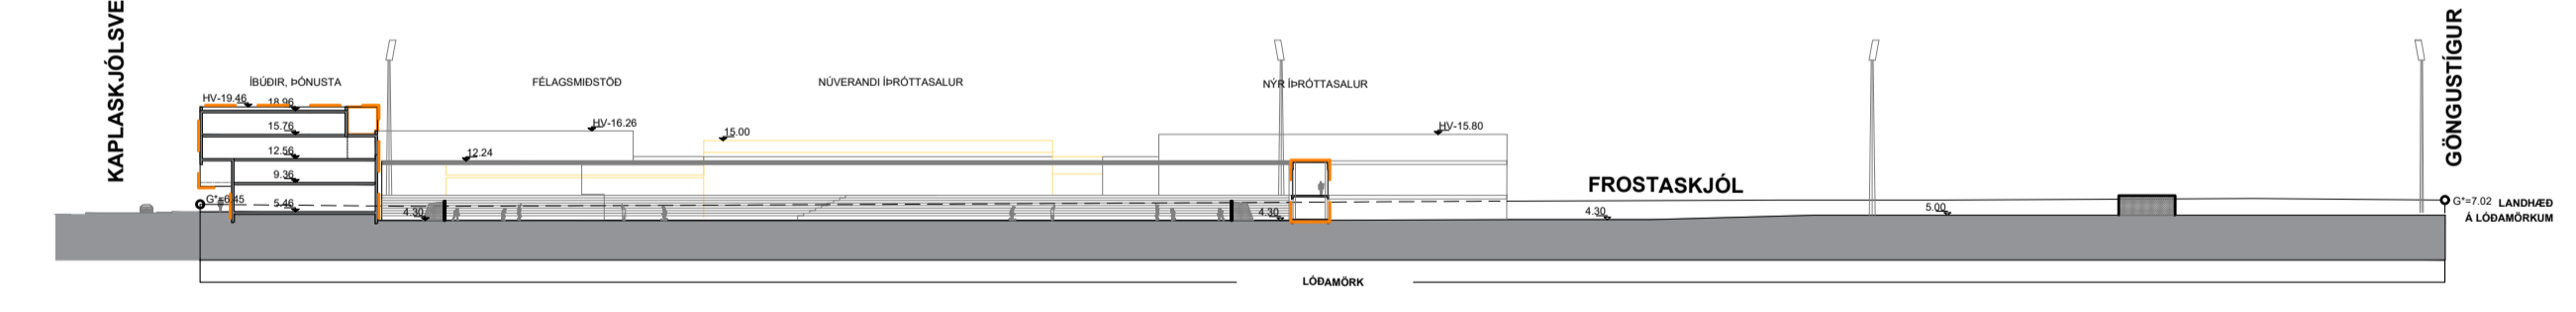

SNÍÐ B - B. MKV. 1:1000

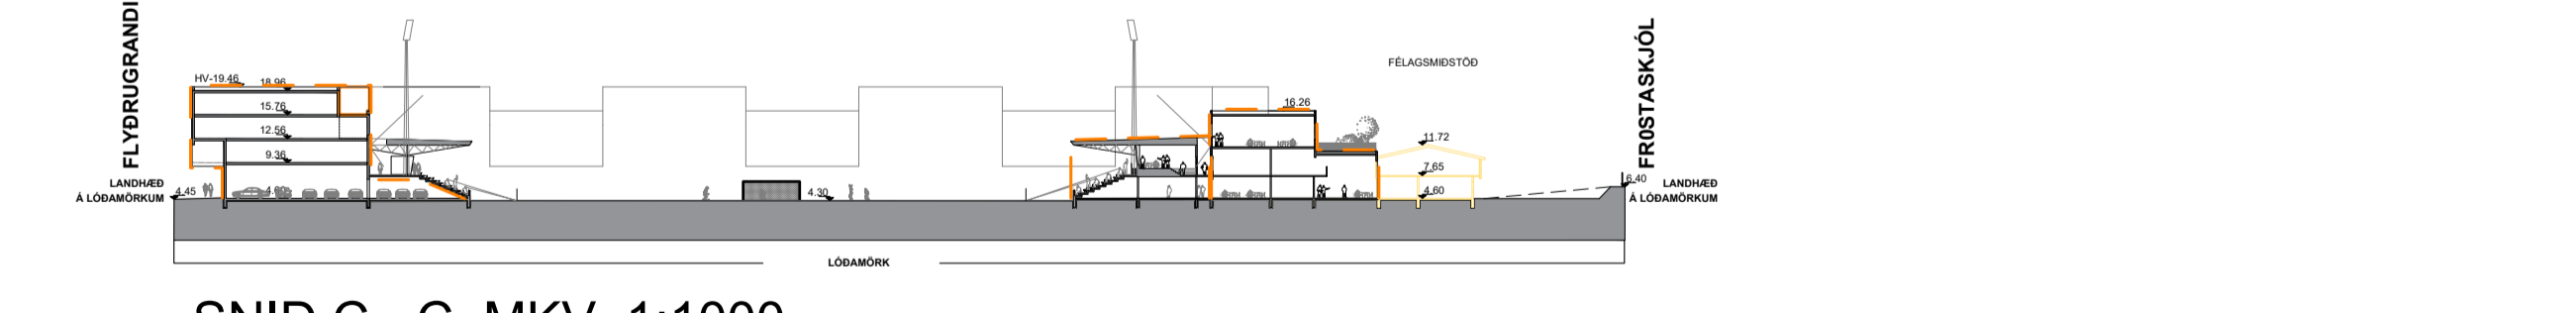

SNÍÐ C - C. MKV. 1:1000

FROSTASKJÓL KAPLASKJÓLSVEGUR, FLYÐRUGRANDI. REITUR 1.516.9

DEILISKIPULAGSBREYTING

MAU/PELJ 1:1000 A1  
BS BS/SB PG

DRÖG 04.11.2019



NAUSTAVÖR 20 - 200 KÓPAVOGI - ÍSLAND  
S 8961436 - bjarni@snop.is - www.snop.is

BJARNI SNEB.JÖRNSSON FÁJ 020753-4989