



UMSÖGN

Viðtakandi: Skipulags- og samgönguráð

Sendandi: Skrifstofa samgöngustjóra og borgarhönnunar

Fyrirspurn áheyrnarfulltrúa Flokks fólksins um brú yfir Bústaðaveg/Kringlumýrarbraut (US210225).

Á fundi skipulags- og samgönguráðs þann 25. ágúst sl. var lögð fram svohljóðandi fyrirspurn áheyrnarfulltrúa Flokks fólksins:

Verið er að gera breytingar á aksturs-, hjóla og gönguleiðum við Kringlumýrarbraut/ Bústaðaveg m.a. er verið að lengja rampa, gera göngustíga, hjólastíga við hlið akreinar. Verkið skal að fullu lokið 1. október 2021. Áætlaður verktakakostnaður er 91.000.000

Vakin hefur verið athygli fulltrúa Flokks fólksins að þarna stefni í þrengsli, að jafnvel að óeðlilega þröngt verði milli bíla og hjóla.

Fulltrúi Flokks fólksins spyr þess vegna hvort lögum og reglugerðum sem og stöðlum sé fylgt þegar svona framkvæmd er skipulögð. Hver er breidd hjóla- og göngustíga og akreinar og eru öllum reglum fylgt í þessu ákveðna tilfelli?

Fyrirspurninni var vísað til umsagnar umhverfis- og skipulagssviðs, skrifstofu samgöngustjóra og borgarhönnunar, þann 29. september sl.

Svar við fyrirspurn:

Brúin á Bústaðavegi yfir Kringlumýrarbraut, Bústaðavegur vestan Kringlumýrarbrautar og Kringlumýrarbraut eru þjóðvegir í veghaldi Vegagerðarinnar, sem einnig hefur umsjón með framkvæmdunum. Framkvæmdirnar eru þó unnar í samvinnu við umhverfis- og skipulagssvið Reykjavíkurborgar.

Skrifstofan hefur ekki upplýsingar um annað en að framkvæmdin sé í samræmi við lög, reglur og reglugerðir sem um hana gilda. Breytingarnar hafa farið í gegnum umferðaröryggisrýni og ekki voru gerðar athugasemdir við fyrirkomulagið á brúnni. Framkvæmdunum er fyrst og fremst ætlað að bæta aðstæður fyrir gangandi og hjólandi vegfarendur á brúnni. Breidd göngu- og hjólastígs á brúnni eftir breytingar er alls 3,5 metri og breidd hvernar akreinar er 3 metrar, alls um 15 metrar. Milli stígsins og næstu akreinar er 70 cm breiður aðskilnaður með vegriði. Fyrir breytingar var breidd gönguleiðarinnar um tveir metrar.




Til nánari upplýsinga eru meðfylgjandi grunnmynd af nýju fyrirkomulagi svæðisins og yfirlit kennisniða.

Guðbjörg Lilja Erlendsdóttir
starfandi samgöngustjóri


Hjálagt:

1. Stígur við Bústaðaveg, grunnmynd og langsnið.
2. Bústaðavegur v/ Kringlumýrarbraut, kennisnið og deili.

L-5000-BUS-N

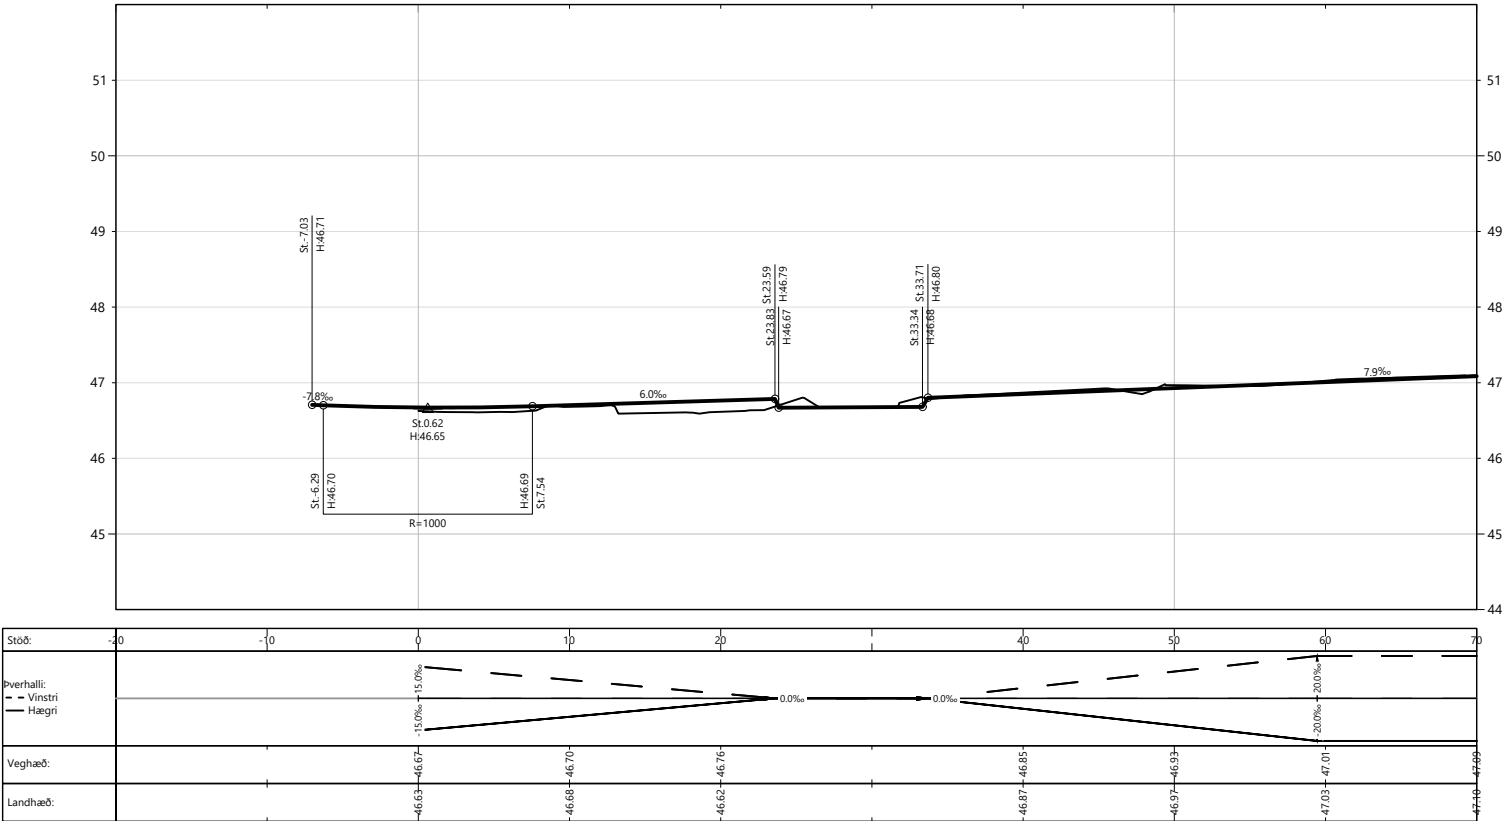

Hnitaskrá			Hnitaskrá		
Punktur	Austur	Norður	Punktur	Austur	Norður
S201	358705.150	405852.344	S224	358747.906	405830.359
S202	358704.190	405850.035	S225	358756.178	405824.725
S203	358710.235	405849.399	S226	358746.859	405827.870
S204	358708.711	405847.417	S227	358746.937	405828.055
S205	358706.667	405847.166	S228	358752.674	405824.565
S206	358705.676	405844.871	S229	358752.546	405824.411
S207	358713.063	405840.701	S230	358745.890	405825.566
S208	358714.516	405842.736	S231	358750.945	405822.491
S209	358713.271	405843.908	S232	358755.999	405819.417
S210	358714.795	405845.890	S233	358761.430	405821.147
S211	358721.248	405841.751	S234	358841.296	405787.562
S212	358722.591	405842.154	S235	358839.352	405784.362
S213	358723.186	405838.047	S236	358848.060	405784.718
S214	358723.090	405837.871	S237	358847.172	405781.077
S215	358722.736	405835.303	S238	358854.775	405783.464
S216	358729.659	405838.033	S239	358858.475	405786.750
S217	358728.440	405835.833	S240	358859.595	405790.106
S218	358728.330	405835.662	S241	358858.085	405792.117
S219	358726.323	405833.794	S243	358864.271	405784.840
S220	358734.675	405830.282	S244	358860.785	405784.128
S221	358735.249	405832.753	S245	358857.153	405780.795
S222	358735.308	405832.945	S246	358855.902	405776.725
S223	358736.200	405835.282			

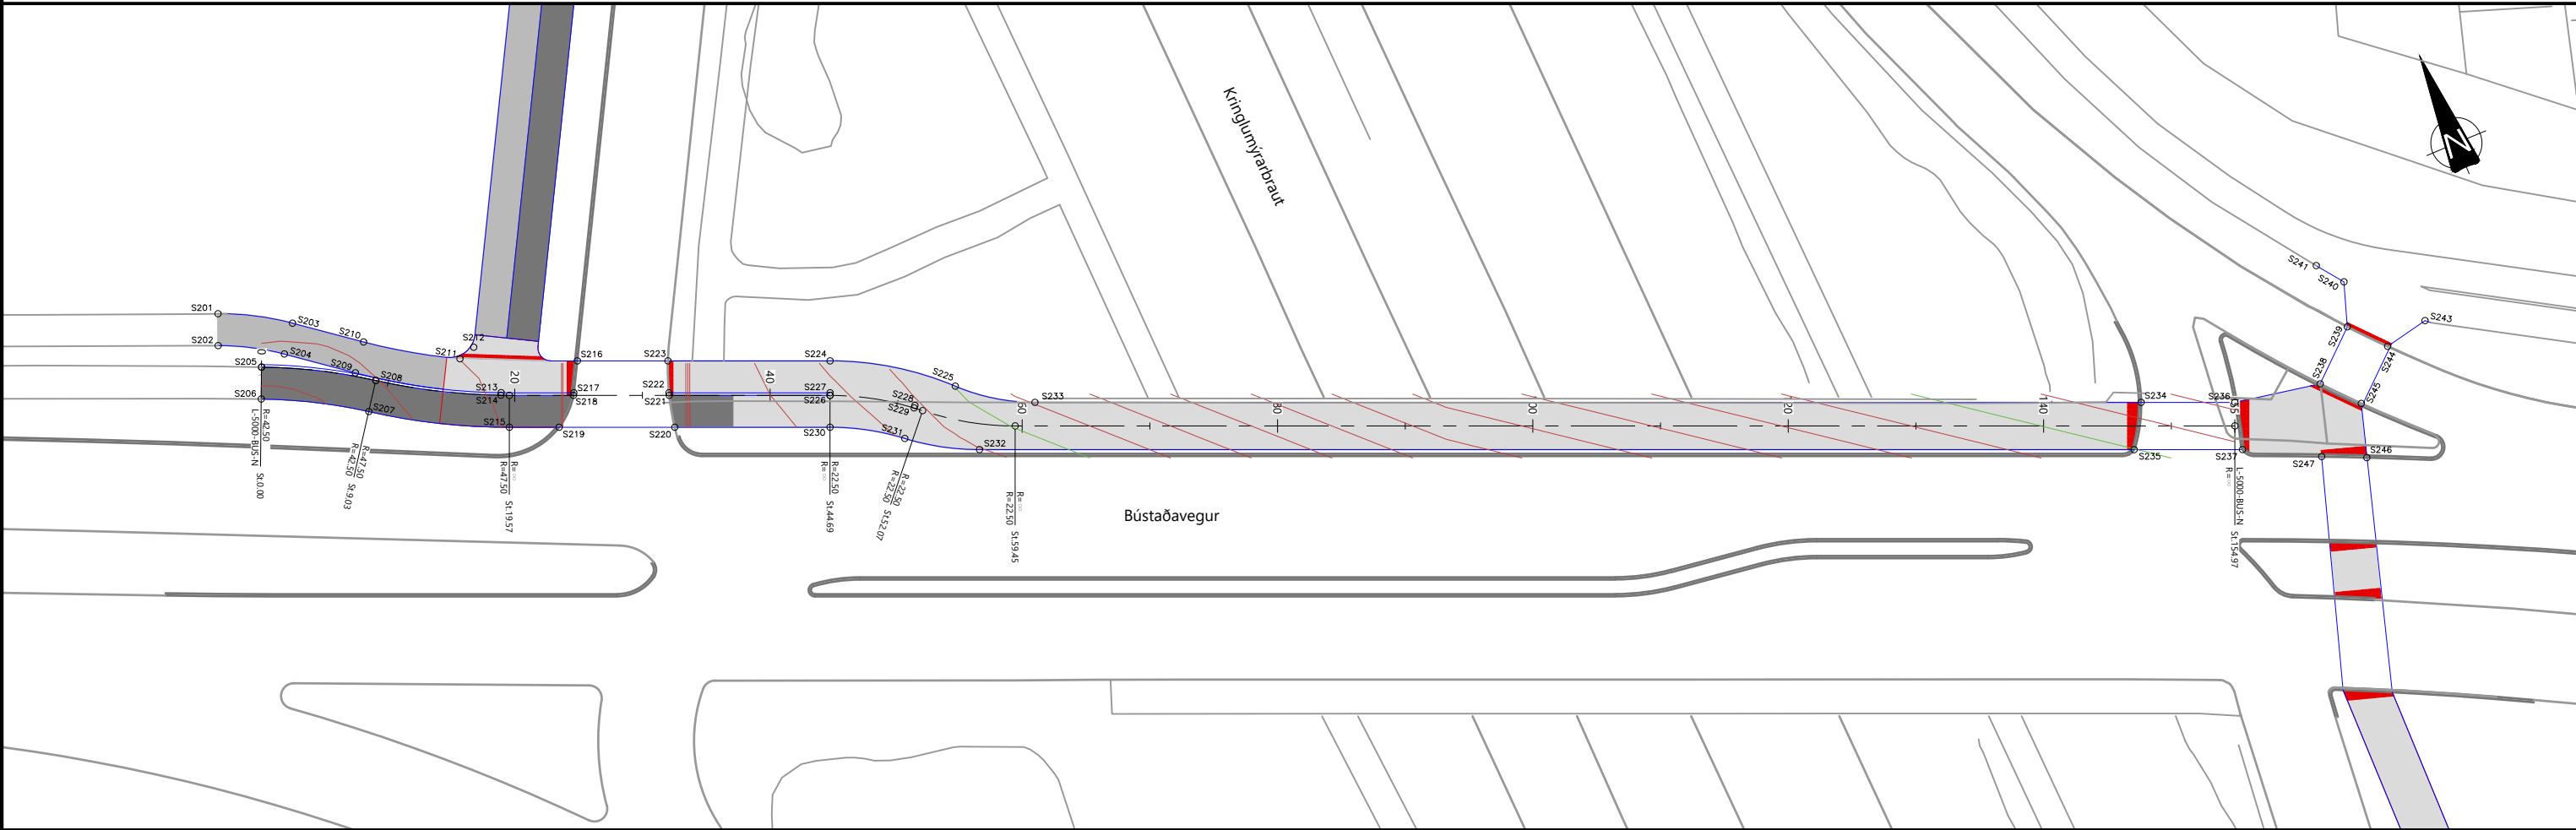

Göngustígur

Hjólastígur

Göngu- og hjólastígur

0 5 10 15 20 25m

1:250

F		
E		
D		
C		
B		
A		
△	Breytingar:	Dags:

Vegagerðin

Reykjavíkurborg

Umhverfis- og skipulagssvið

HNIT

VERKFRÆÐISTOFA

Hannað: RBS

Teiknað: RBS

Yfirfarið: GGH

Tölvuskrá: Z(82)01 STÍGUR VÍÐ BÚSTAÐAVEG.DWG

Kl.: ----

Samþykkt:

Dags: 25.05.2021

BÚSTAÐAVEGUR V/KRÍNGLUMÝRARBRAUT

Breyting á aksturs-, hjóla- og gönguleiðum

Grunnmynd og langsnið

Stígur við Bústaðaveg








Verk nr.: 19207

Frumst. blaðs: A1

Utg.: Z(82)01 -

Miv: 1:250

1:50

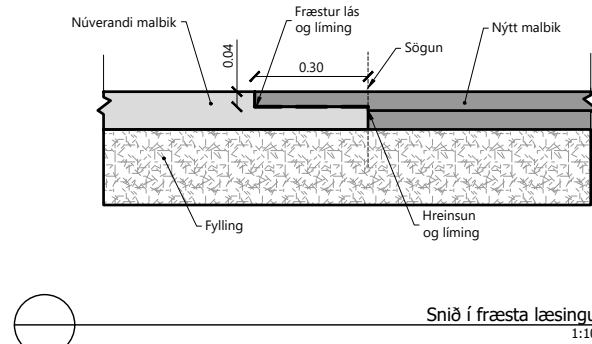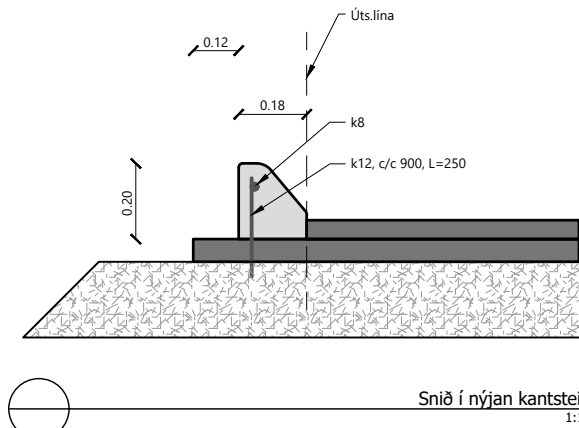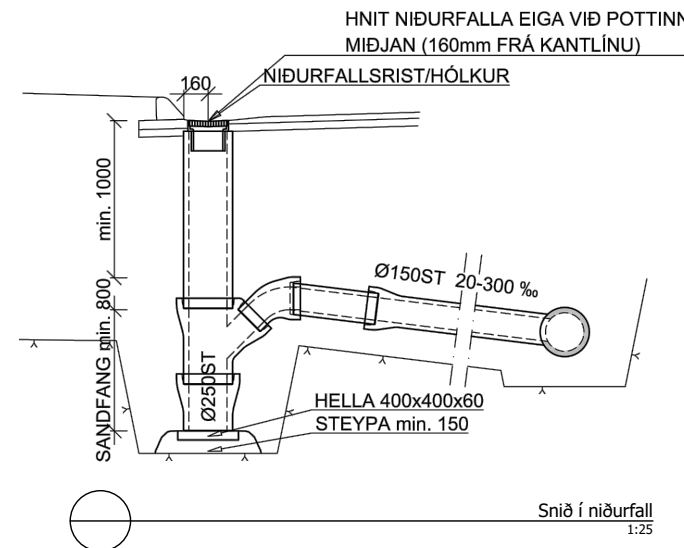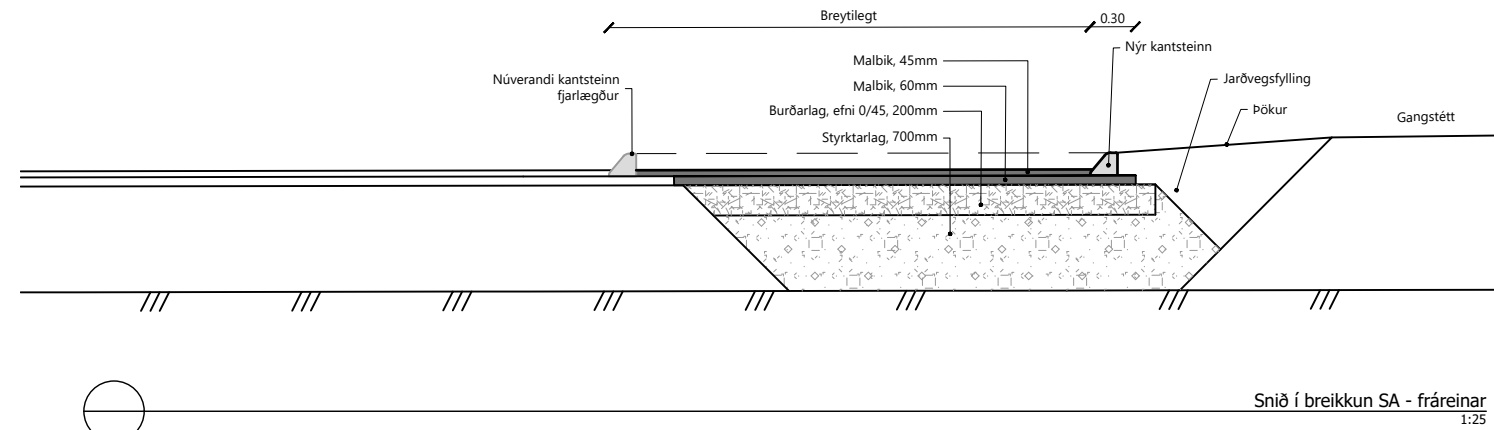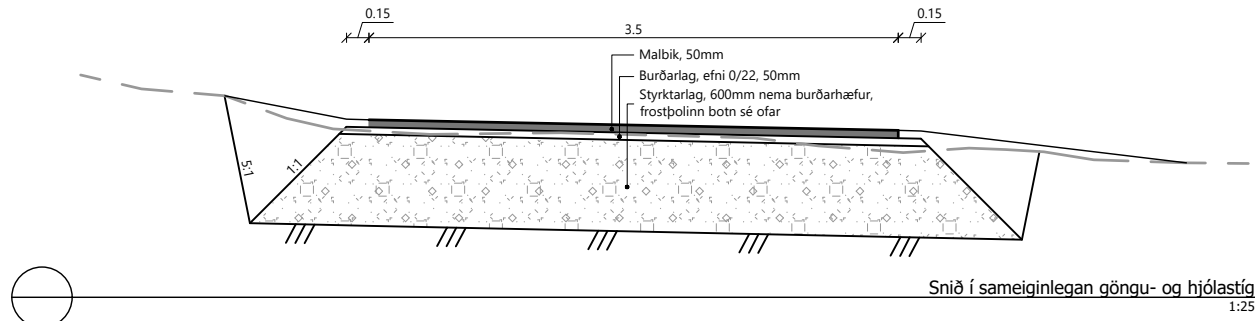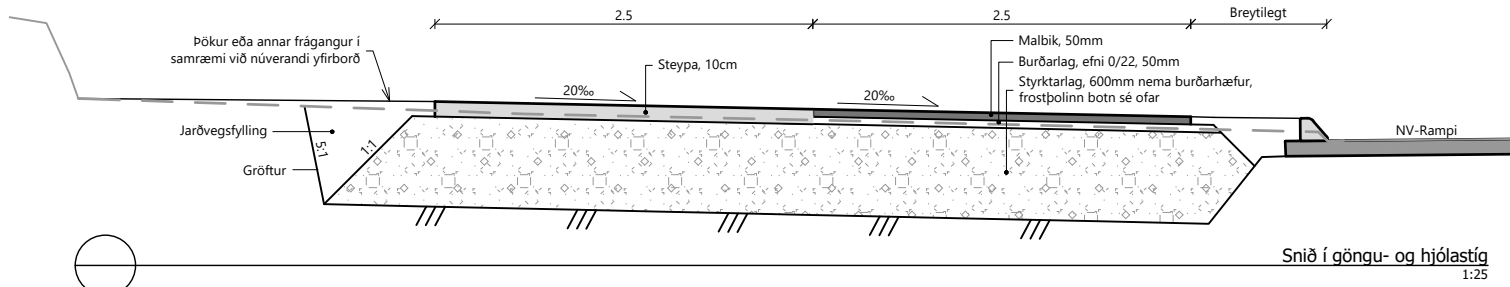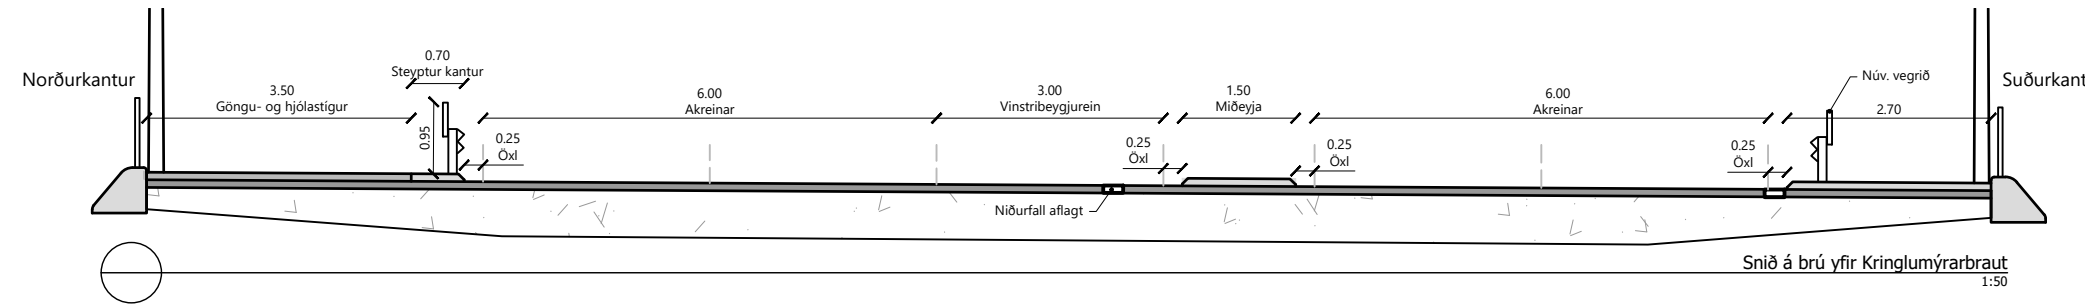

Skýringar:

F		
E		
D		
C		
B		
A		
△	Breytingar:	Dags:



Hannað: RBS	Teiknað: GÁH	Yfirfarir: GGH
Tölvuskrá: Z(83)01 KENNISNIÐ OG DEILL.DWG	Dags: 25.05.2021	
Kl.: ----		
Samþykkt:		

BÚSTAÐAVEGUR V/KRINGLUMÝRARBRAUT	418-01
Breyting á aksturs-, hjóla- og gönguleiðum	
Kennisnið	
Kennisnið og deili	
Verk nr.: 19207	Frumst. blaðs: A1
Miv.: 1:50	

Útg.: Z(83)01 -