



Upphleypptar plötur úr riðfríu stáli með glitauga

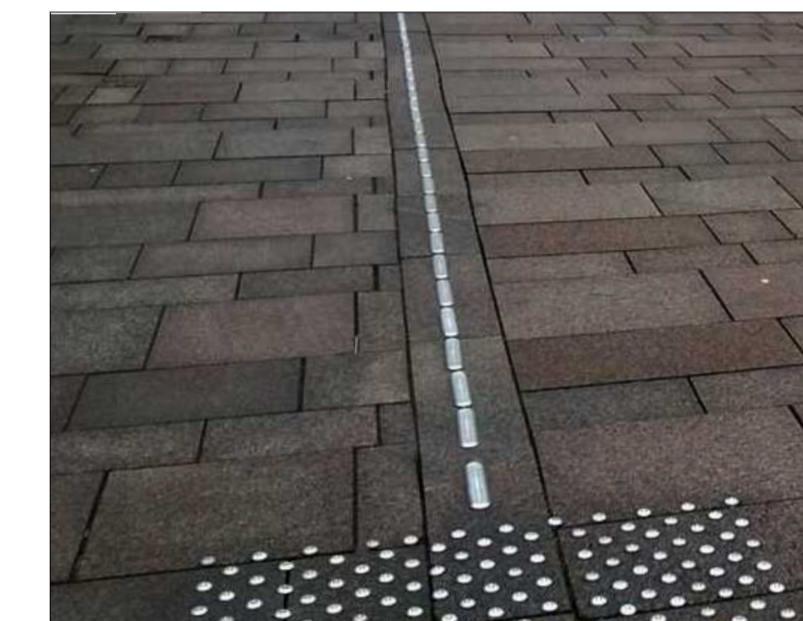


Upphleypptar doppur úr riðfríu stáli með glitauga

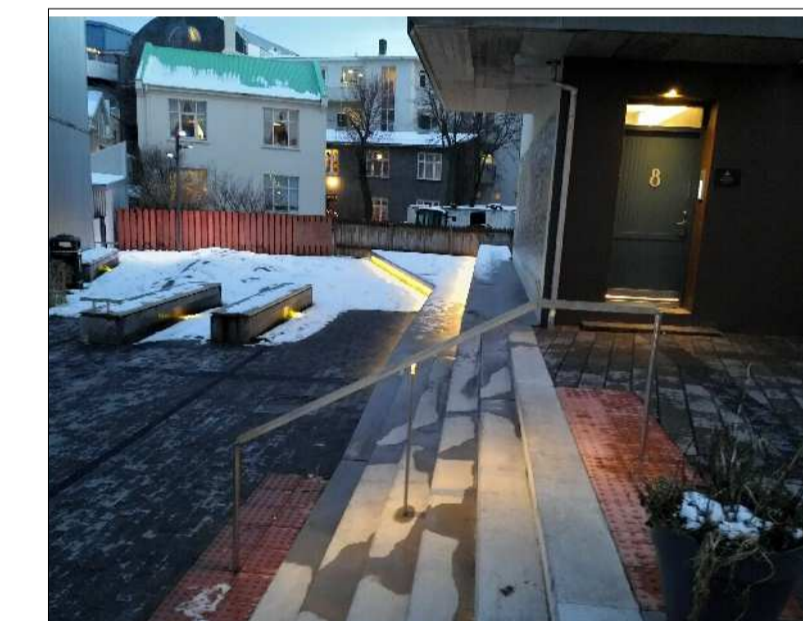


Handrið á Óðinstorgi með innfeldri lýsingu

SÉRTEIKNING
HANDRIÐ
1:20

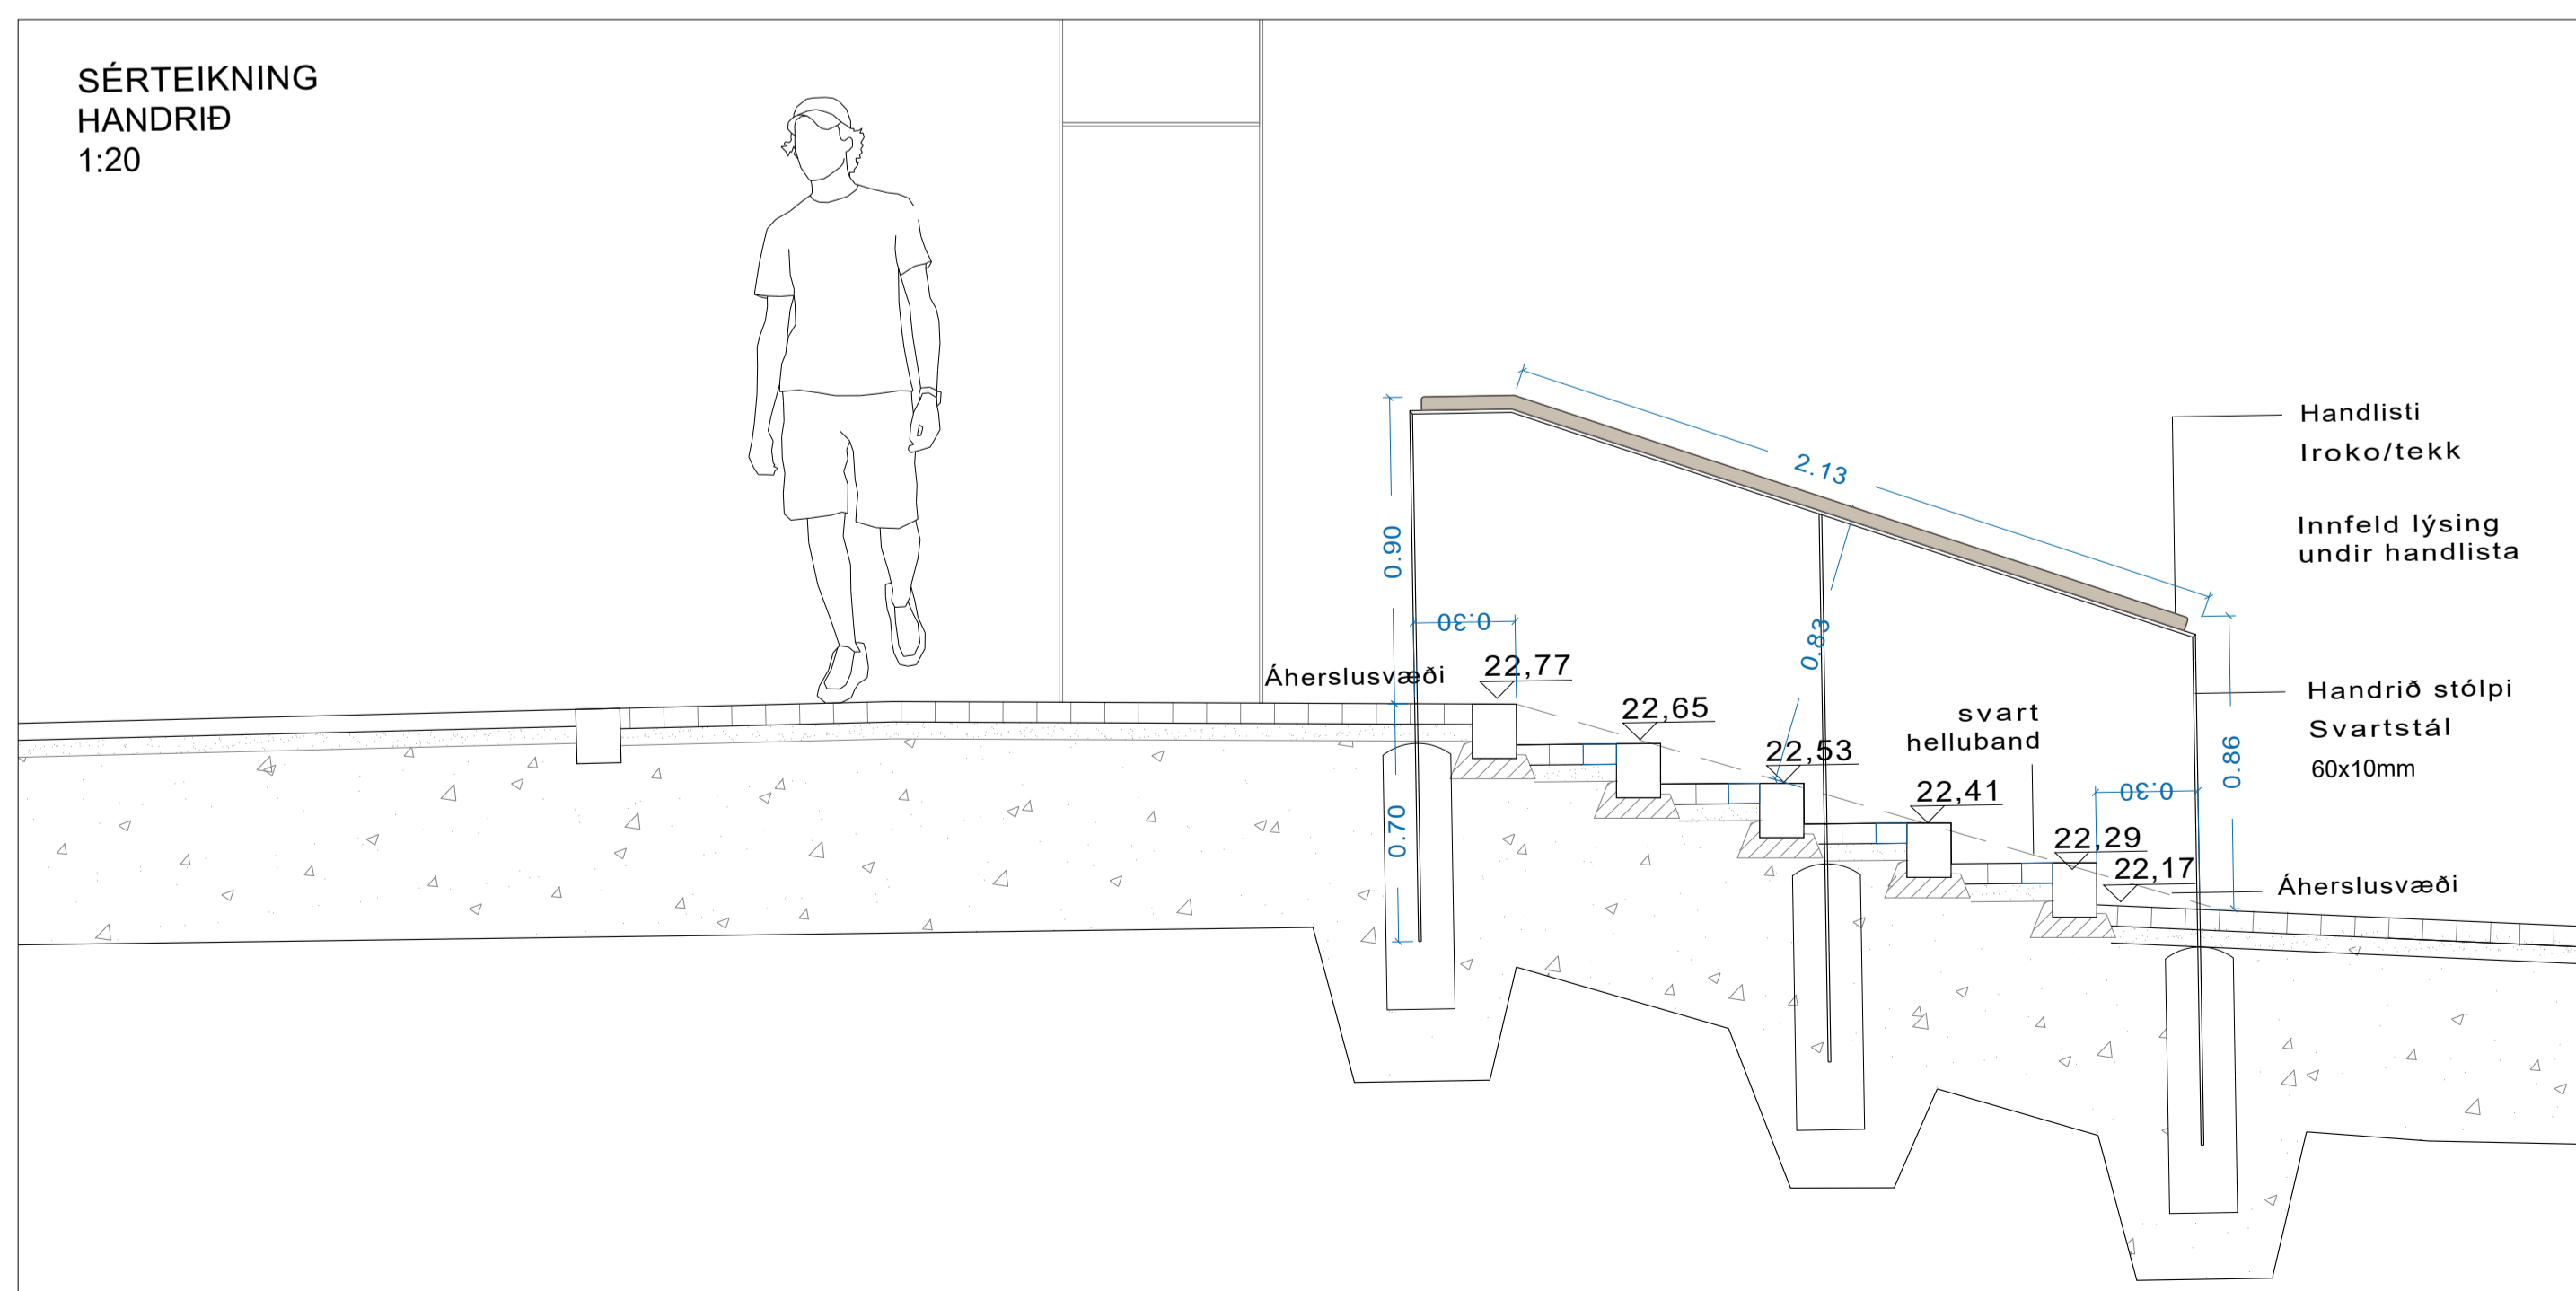

SÉRTEIKNING
HANDRIÐ
1:20

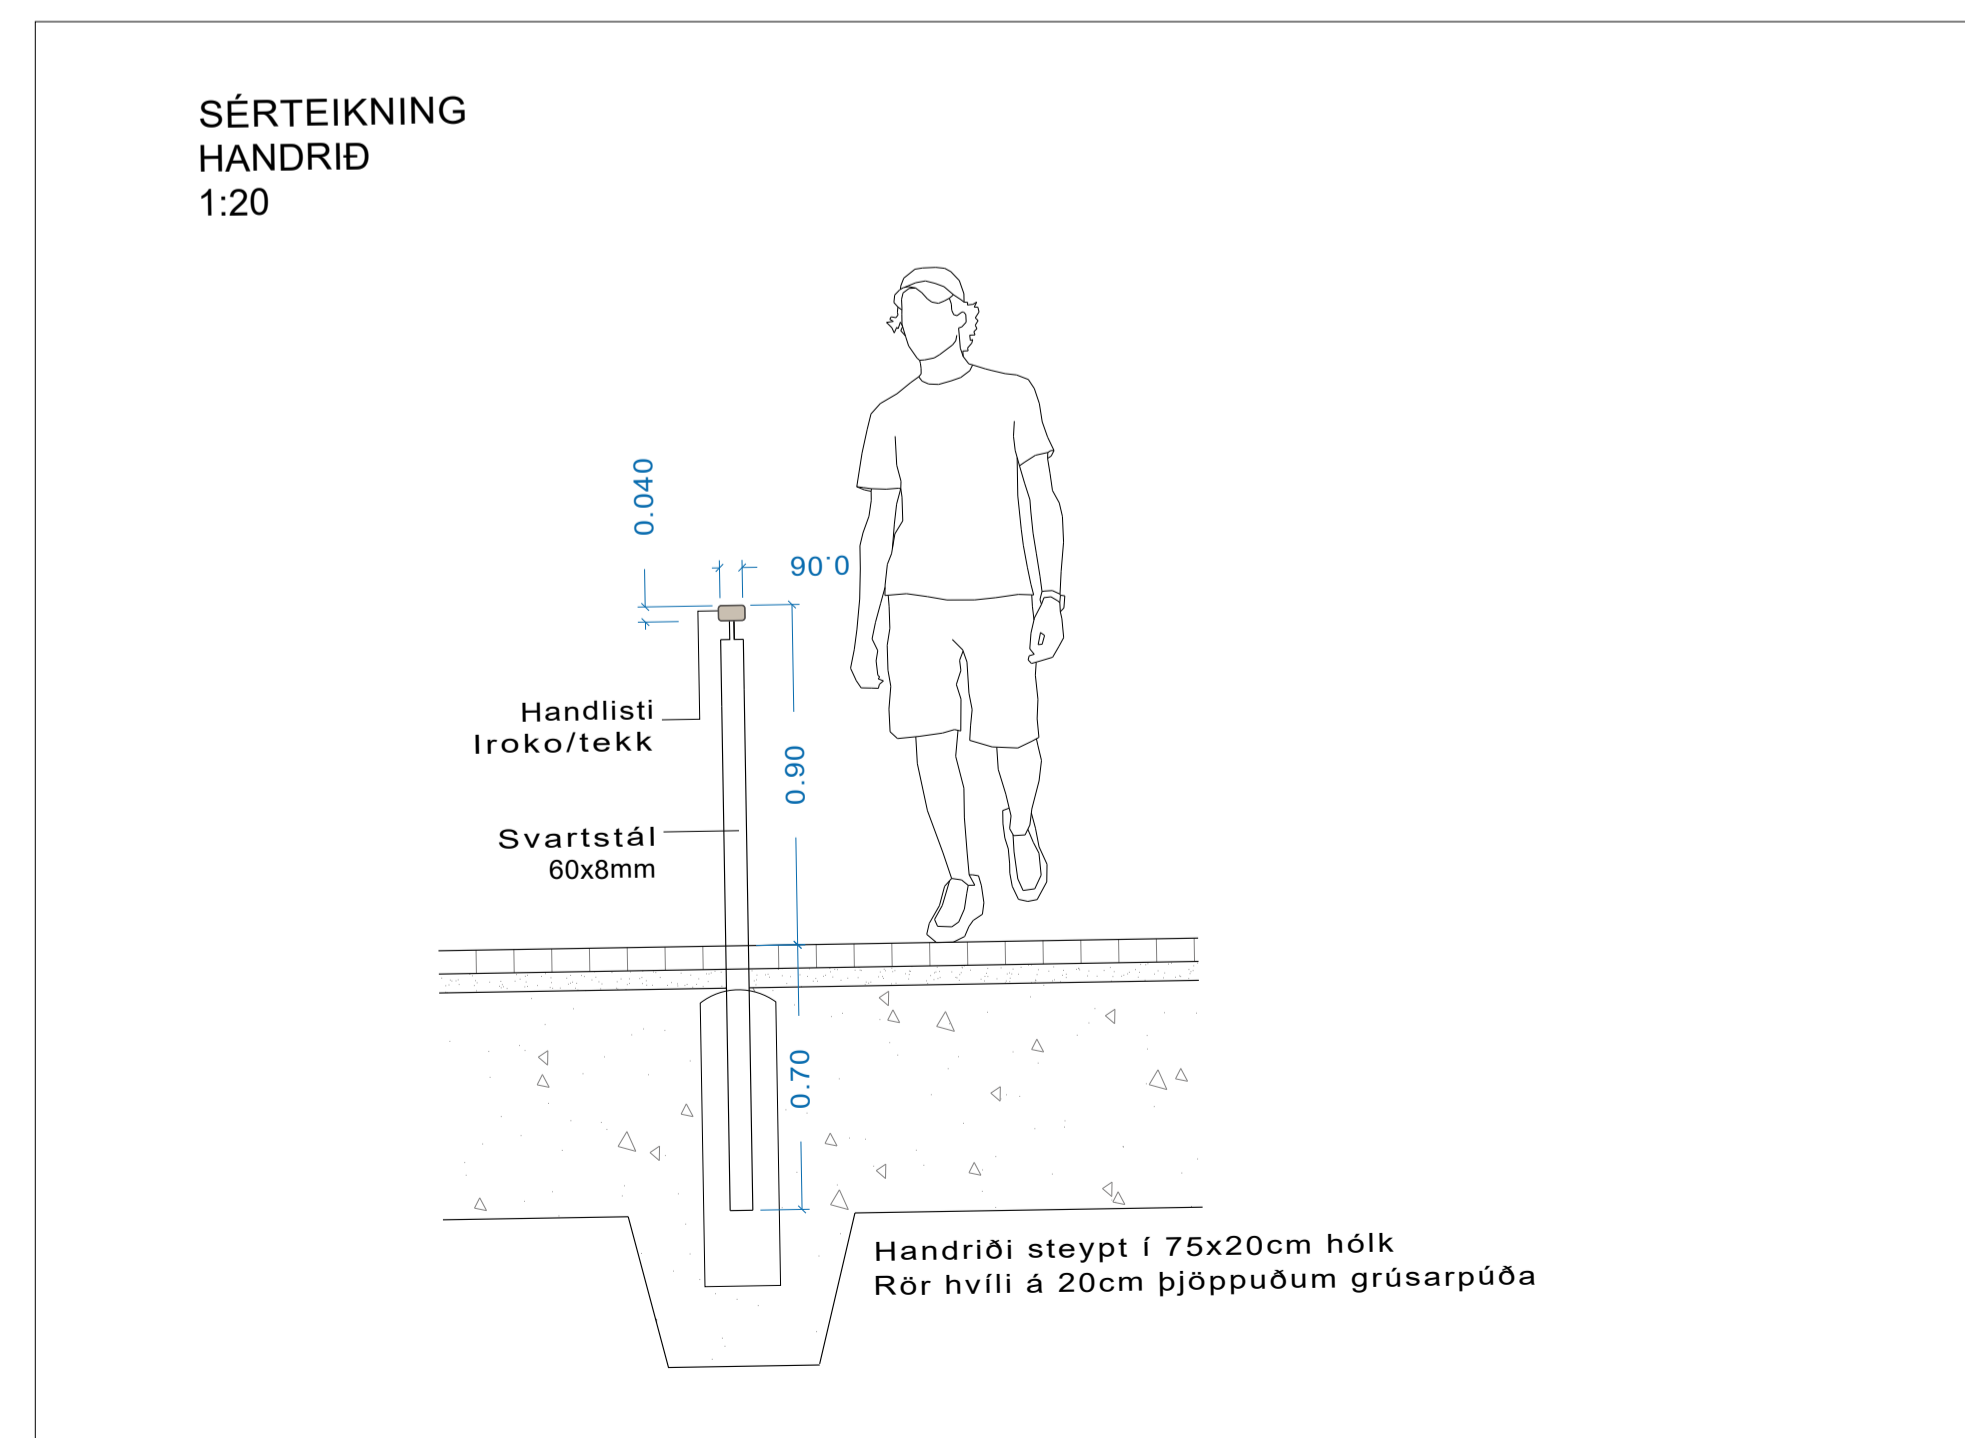

KLAMBRATÚN AÐKOMA VIÐ FLÓKAGÖTU
Umhverfishönnu og lýsing framan við Kjarvalsstaði
Deili og snið

KVARDI-A1: 1:40 / 1:20	TEIKN NR: 002
DAGS: október 2022	HANNAÐ: EGT
FLOKKUR: 000-reyk-D	TEIKNAD: EGT/DG
SKRÁ: 1179-toppur_handlisti.dwg	VERKNR: 20062

