



Reykjavík 27.02.2020

Borgarráð Reykjavíkur  
Tjarnargötu 11  
101 Reykjavík

Hér með sendist útskrift úr gerðabók skipulags- og samgönguráðs frá 26. febrúar 2020 varðandi eftirfarandi mál.

#### **Vesturbæjarsundlaug - Hofsvallagata 54**

Lögð fram umsókn skrifstofu framkvæmda og viðhalds dags. 21. júní 2019 varðandi breytingu á deiliskipulagi Vesturbæjarlaugar, lóð nr. 54 við Hofsvallagötu. Í breytingunni felst að komið er fyrir hundagerði á lóðinni, núverandi grenndargámastöð er fest í sessi og bílastæðum fækkað lítillega, samkvæmt uppdr. Eflu dags. 20. febrúar 2020.

*Samþykkt að auglýsa framlagða tillögu, skv. 1. mgr. 41. gr. sbr. 1. mgr. 43.gr. skipulagslaga nr. 123/2010.*

*Vísað til borgarráðs.*

*Áheyrnarfulltrúi Flokk fólksins bókar:*



*Vegna fyrirhugaðs hundagerðis við Vesturbæjarlaug gerir Flokkur fólksins nokkar athugasemdir þar sem girðingin virðist ekki í samræmi við það sem hundaeigendum þykir æskilegt. Hundaeigendur benda á að væntanlegt hundagerði sé allt of lítið, en 700 m<sup>2</sup> sé algert lágmark. 600-700m<sup>2</sup> hundagerði henta í raun aðeins fyrir smáhunda, því mæla þeir með að hundagerði verði á bilinu 1000-1400 m<sup>2</sup>. Þar sem hundagerðið er nálægt bílastæði og mögulega leikvelli, er lykilatírið að hundar geti ekki hoppað yfir því er 1,5 metrar lágmark sem er mælt með fyrir hundagerði víða um heim. Bil milli rimla í hliði verður að vera afar mjótt svo hundar geti ekki smeygt sér í gegn. Girðing verður að ná vel niður ofan í eða þétt við jarðveginn, svo engin hætta sé á að hundur geti smeygt sér undir. Sama gildir um hliðið. Það er alls ekki nauðsynlegt að hafa hundagerði réttthyrnt, það má hanna það í skemmtilegri lögun svo það sé meira augnauki og jarðvegur þarf ekki að vera sléttur. Flokkur fólksins óskar þess að við hönnun hundagerðis verði haft gott samráð við hundaeigendur svo verkefnið megi takast sem best.*

F.h. umhverfis- og skipulagssviðs

Glóey Helgudóttir Finnsdóttir

Fylgiskjal: uppdr. Eflu dags. 20. febrúar 2020.



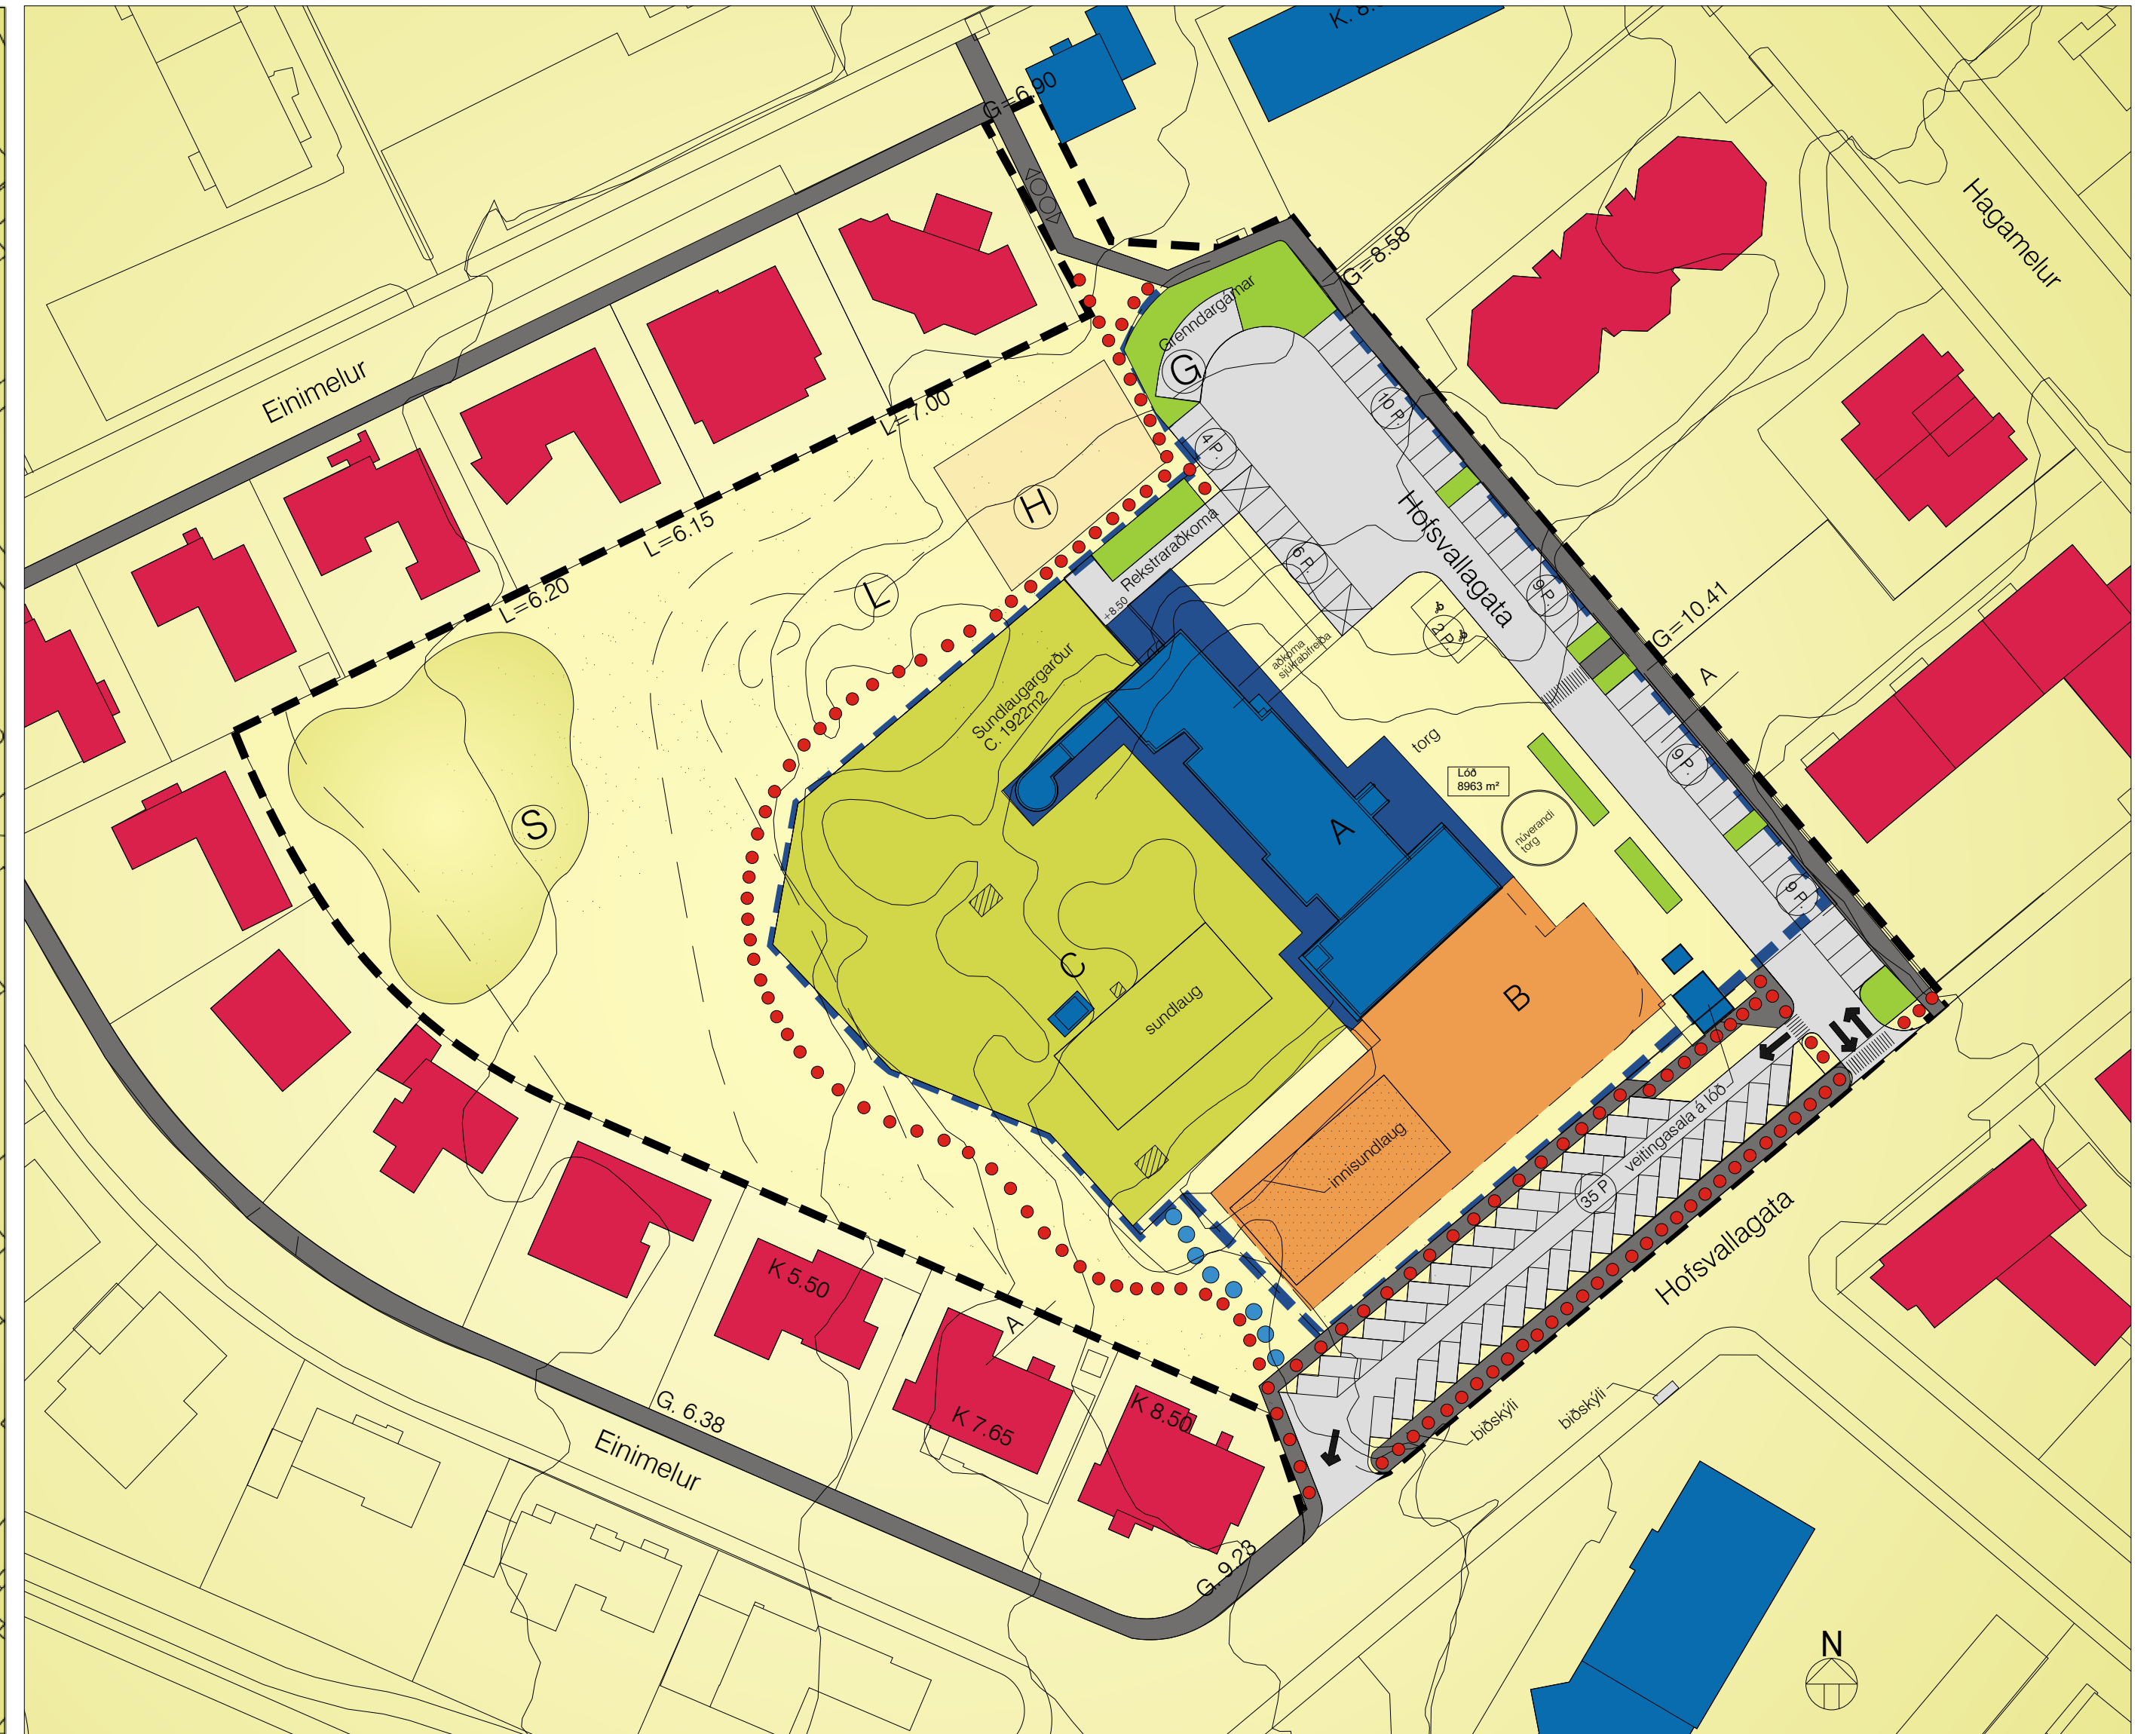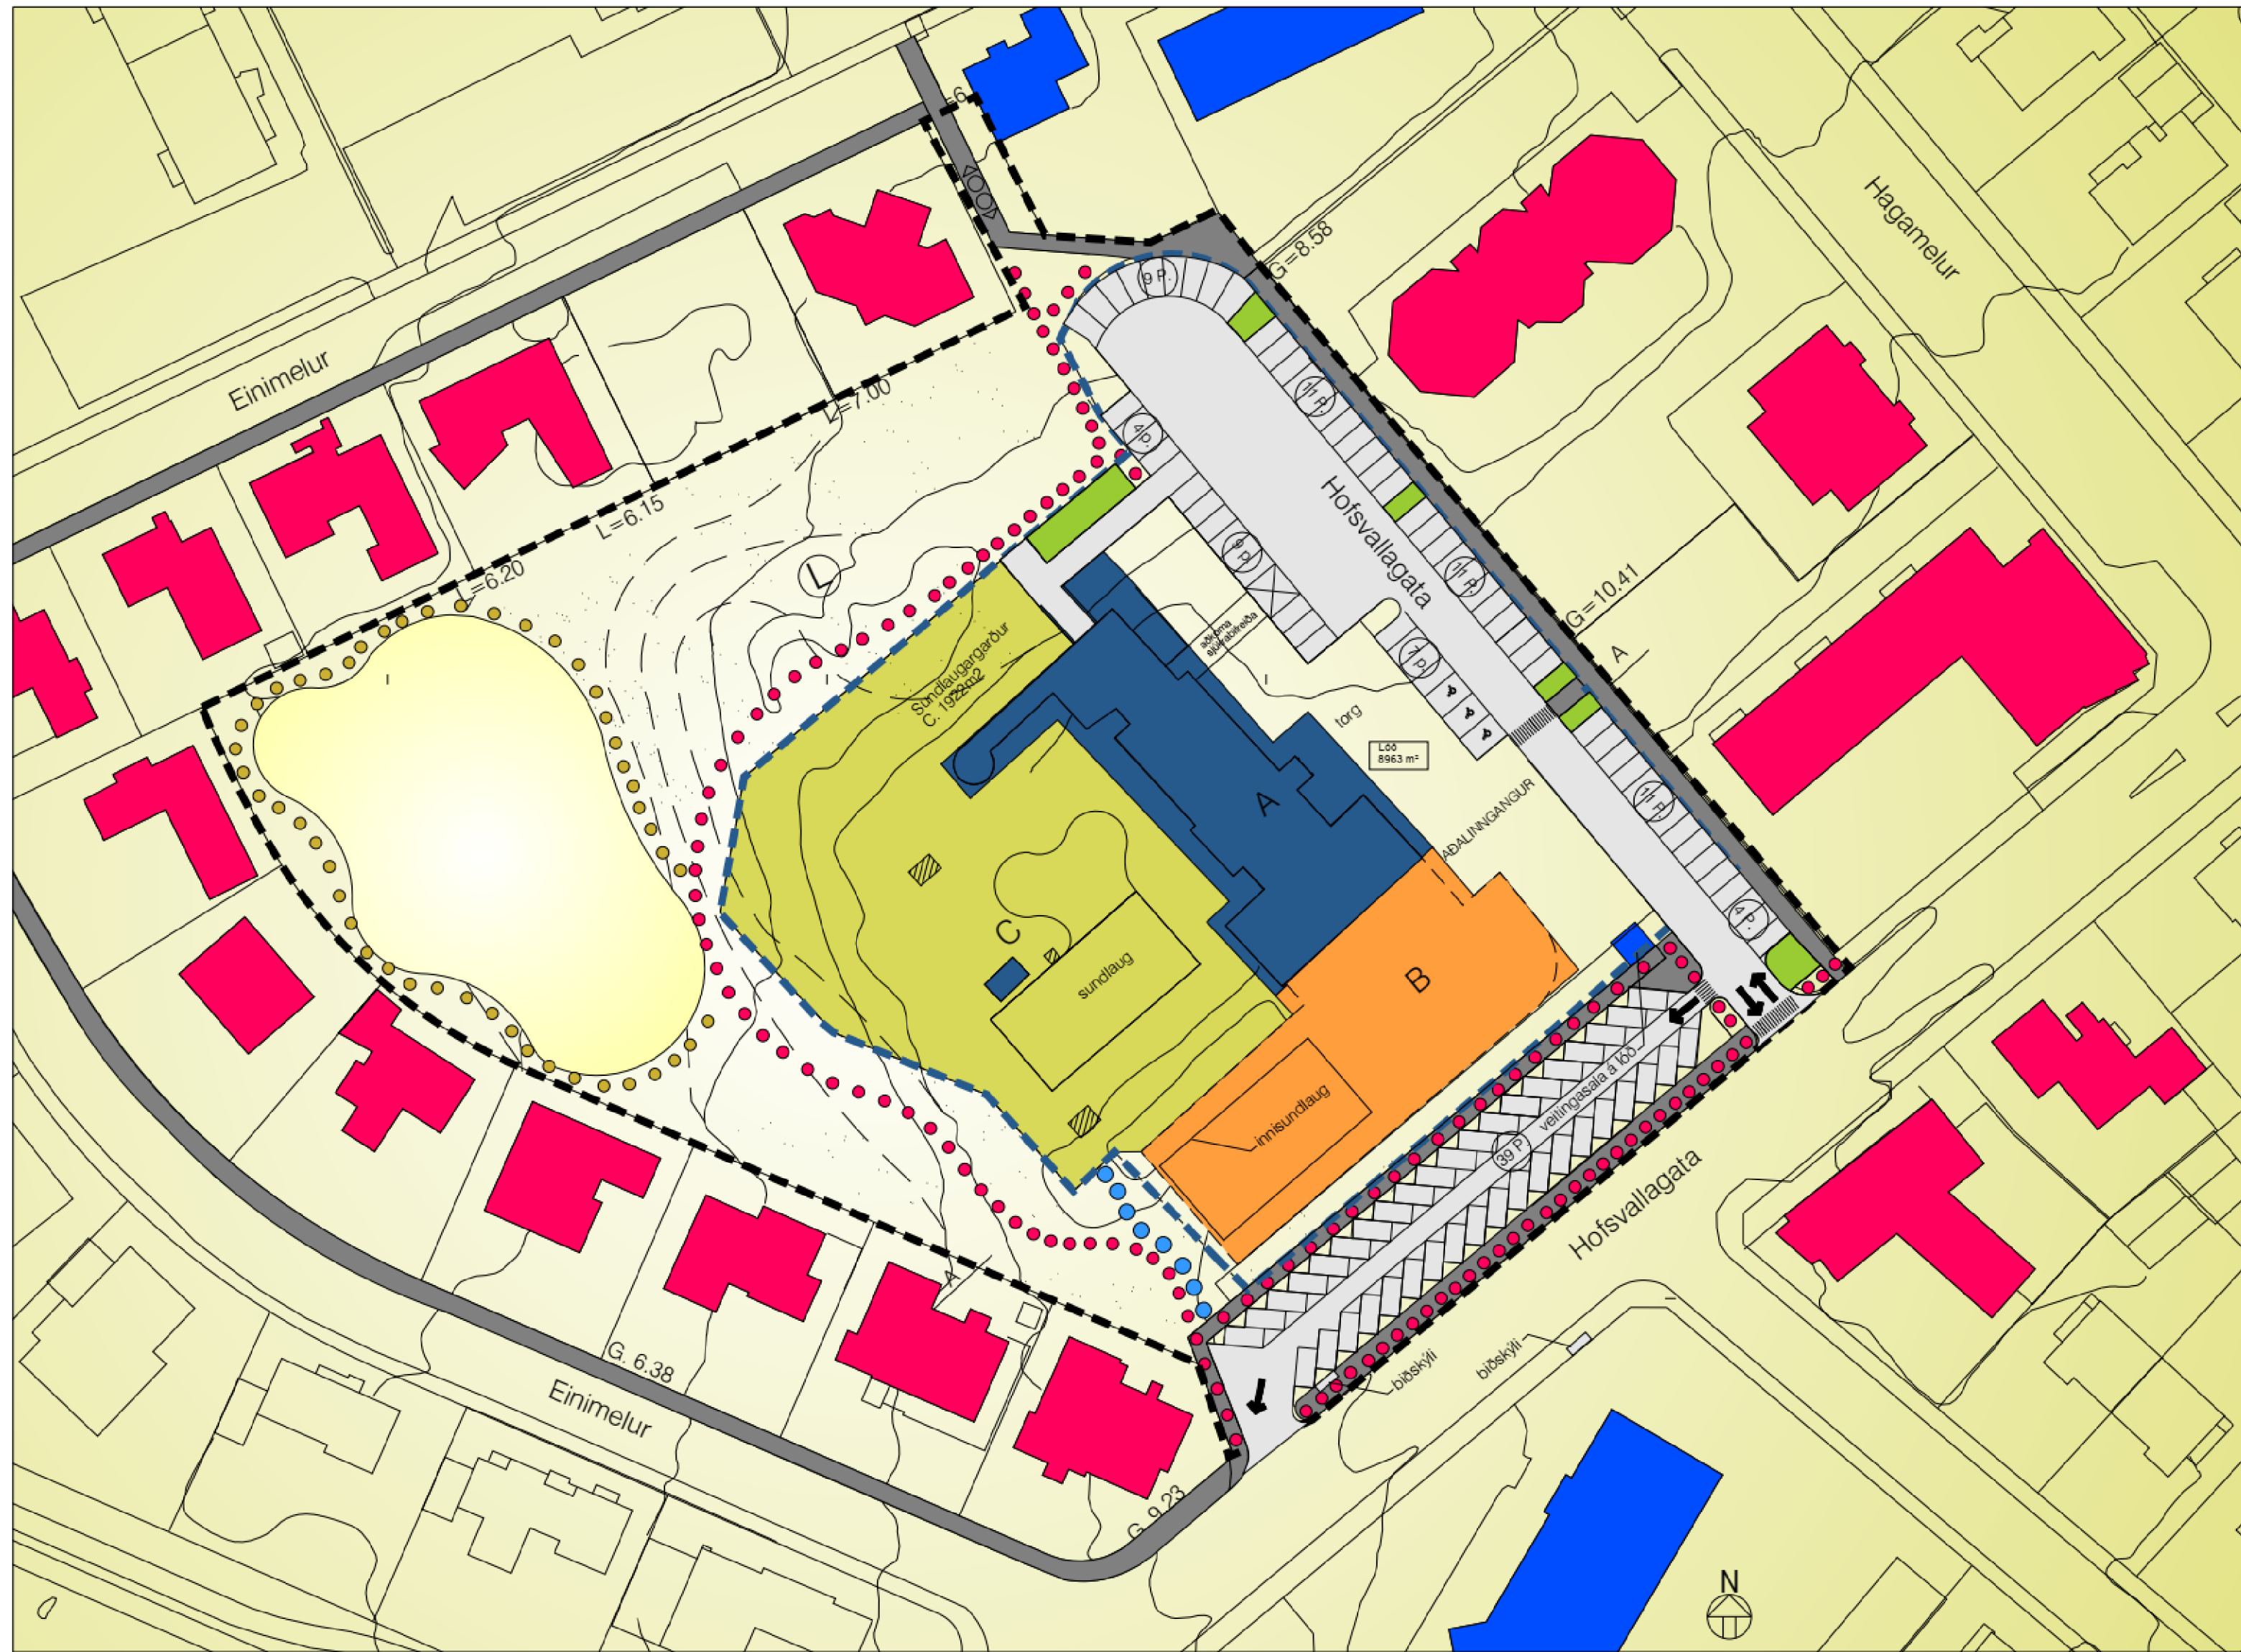

HEITI SKIPULAGS: DEILISKIPULAG VESTURBÆJARLAUGAR, mkv u.p.b. 1:700  
 GILDANDI DEILISKIPULAGI SAMÞYKKT Í BORGARÁÐI 27. APRÍL 2004 OG BIRRT Í B-DEILD  
 STJÓRNARTÍÐINDA PANN 6 JÚNÍ 2005.

TILLAGA AÐ BREYTTU SKIPULAGI VESTURBÆJARLAUGAR MKV 1 : 700  
 Breytingin felst í því að komið er fyrir hundagerði á lóðinni. Hundagerði er afgirt svæði með hlíði, um 400 m<sup>2</sup> á stærð þar sem hundaeigendur geta sleppt hundum lausum innan girðingar. Hæð girðingar 1.2 metra standandi járnrimlagirðing eða sambærilegt. Bílastæðum er fækkað á torgi framan við aðalinnangang, þannig að torgið er rýmra. Bílastæði alls voru 105, en eru nú 84. Staðsetning grenndargáms er sett við enda götu. Byggingareitur er ekki skilgreindur fyrir Veitingasölu á lóð (Hagavagninn), en heimild er fyrir að byggingarmagn Veitingasölu (Hagavagnsins) sé að hámarki 37m<sup>2</sup>, brúttóflötur. Stækkunarmöguleikar ekki leyfðir.

O:\RI\Reykjavíkurborg\FramkvæmdaEignasvið 3336\_3336\1061\_Vesturbæjarlaug Deiliskipulag\75-Landslagsarkitekt\1\hómmun8.dwg

Tákn	Skýringar
	Mörk deiliskipulags
	Veitingavegur
	Sundlaug vesturbæjar
	Byggingareitur f. sundlaugarbyggingu
	Byggingareitur nýbyggingar
	Núverandi byggingar
	Núverandi byggingar sem á að fjarlægja
	Sundlaugargætur

Tákn	Skýringar
	Léttvæði
	Sparkvöllur
	Hundagerði
	Grenndargæmur
	Opin svæði

Tákn	Skýringar
	Innkeyrsla
	Núverandi göngustígar
	Málstígur 1.2m - leiðbeinandi lög
	Málstígur 2m - leiðbeinandi lög
	Kvæð um göngustengt
	Bílastæði
	Gangbraut
	Rekstraraðkoma

Tákn	Skýringar
	Ný lóðarmörk sundlaugar
	Núverandi hæðarlínur
	Nýjar hæðarlínur
	Stærð lóðar í hærmetrum
	Fjöldi bílastæða



Hluti af aðalskipulagi Reykjavíkur 2010-2030.

VESTURBÆJARLAUG - DEILISKIPULAGSUPPDRÁTTUR

Deiliskipulagsbreyting þessi sem fengið hefur meðferð í samræmi við ákvæði 1. mgr. 43 gr. skipulagslaga nr.123/2010 var samþykkt í \_\_\_\_\_ pann \_\_\_\_\_ 20 \_\_\_\_\_ og í \_\_\_\_\_ pann \_\_\_\_\_ 20 \_\_\_\_\_.  
 Tillagan var auglýst frá \_\_\_\_\_ 20 \_\_\_\_\_ með althugasemdafrestri til \_\_\_\_\_ 20 \_\_\_\_\_.  
 Auglýsing um gildistöku breytingarinnar var birt í B deild Stjórnartíðinda pann \_\_\_\_\_ 20 \_\_\_\_\_.  
 \_\_\_\_\_



VESTURBÆJARLAUG  
 DEILISKIPULAGSUPPDRÁTTUR  
 TILLAGA AÐ BREYTINGU DEILISKIPULAGS

VERK	BLADSTÆRD	UNNID:	RÝNT:
3336-1061	A1	MS	PJ
DAGS.	MÆLIKVARDI	DAGS BREYTT.	
20.02.2020	1:700	00.000000	

Samþykkt:  
 Uppruni korts: Lukr landupplýsingakerfi Reykjavíkurborgar  
 Hnitakerfi: ISNET 93



O:\R\Reykjavíkurborg\Framkvæmda\Eignasíð\_3336\_3336\1061\_Vesturbæjarlaug\_Deiliskipulag\75\_Landslagsarkitektúr\hórnun8.dwg



Tákn	Skýringar
	Núverandi byggingar
	Verslun og þjónusta
	Ný lóðarmörk sundlaugar
	Mörk deiliskipulags
	Sundlaug vesturbæjar
	Sundlaug vesturbæjar - nýbygging
	Sundlaugargarður
	Opló svæði
	Torg
	Gras
	Leiksvæði
	Hundagerði
	Grenndargámur
	Trjágróður
	Innkeysla
	Kvóð um göngutengsl
	Bílastæði
	Gangbraut
	Fjöldi bílastæða
	Núverandi hæðarlínur
	Nýjar hæðarlínur
	Núverandi göngustígar
	Göngustígur



**VESTURBÆJARLAUG  
SKÝRINGARUPPDRATTUR  
TILLAGA AÐ BREYTINGU DEILISKIPULAGS**

VERK 3336-1061	BLADSTÆRD A1	UNNID: MS	RÝNT: PJ
DAGS. 20.02.2020	MÆLIKVARÐI 1:500	DAGS BREYTT. 00.000000	

Samþykkt:  
Uppruni korts: Lukr  
landupplýsingakerfi Reykjavíkurborgar  
Hnitakerfi: ISNET 93

**VESTURBÆJARLAUG - SKÝRINGARUPPDRATTUR**

