



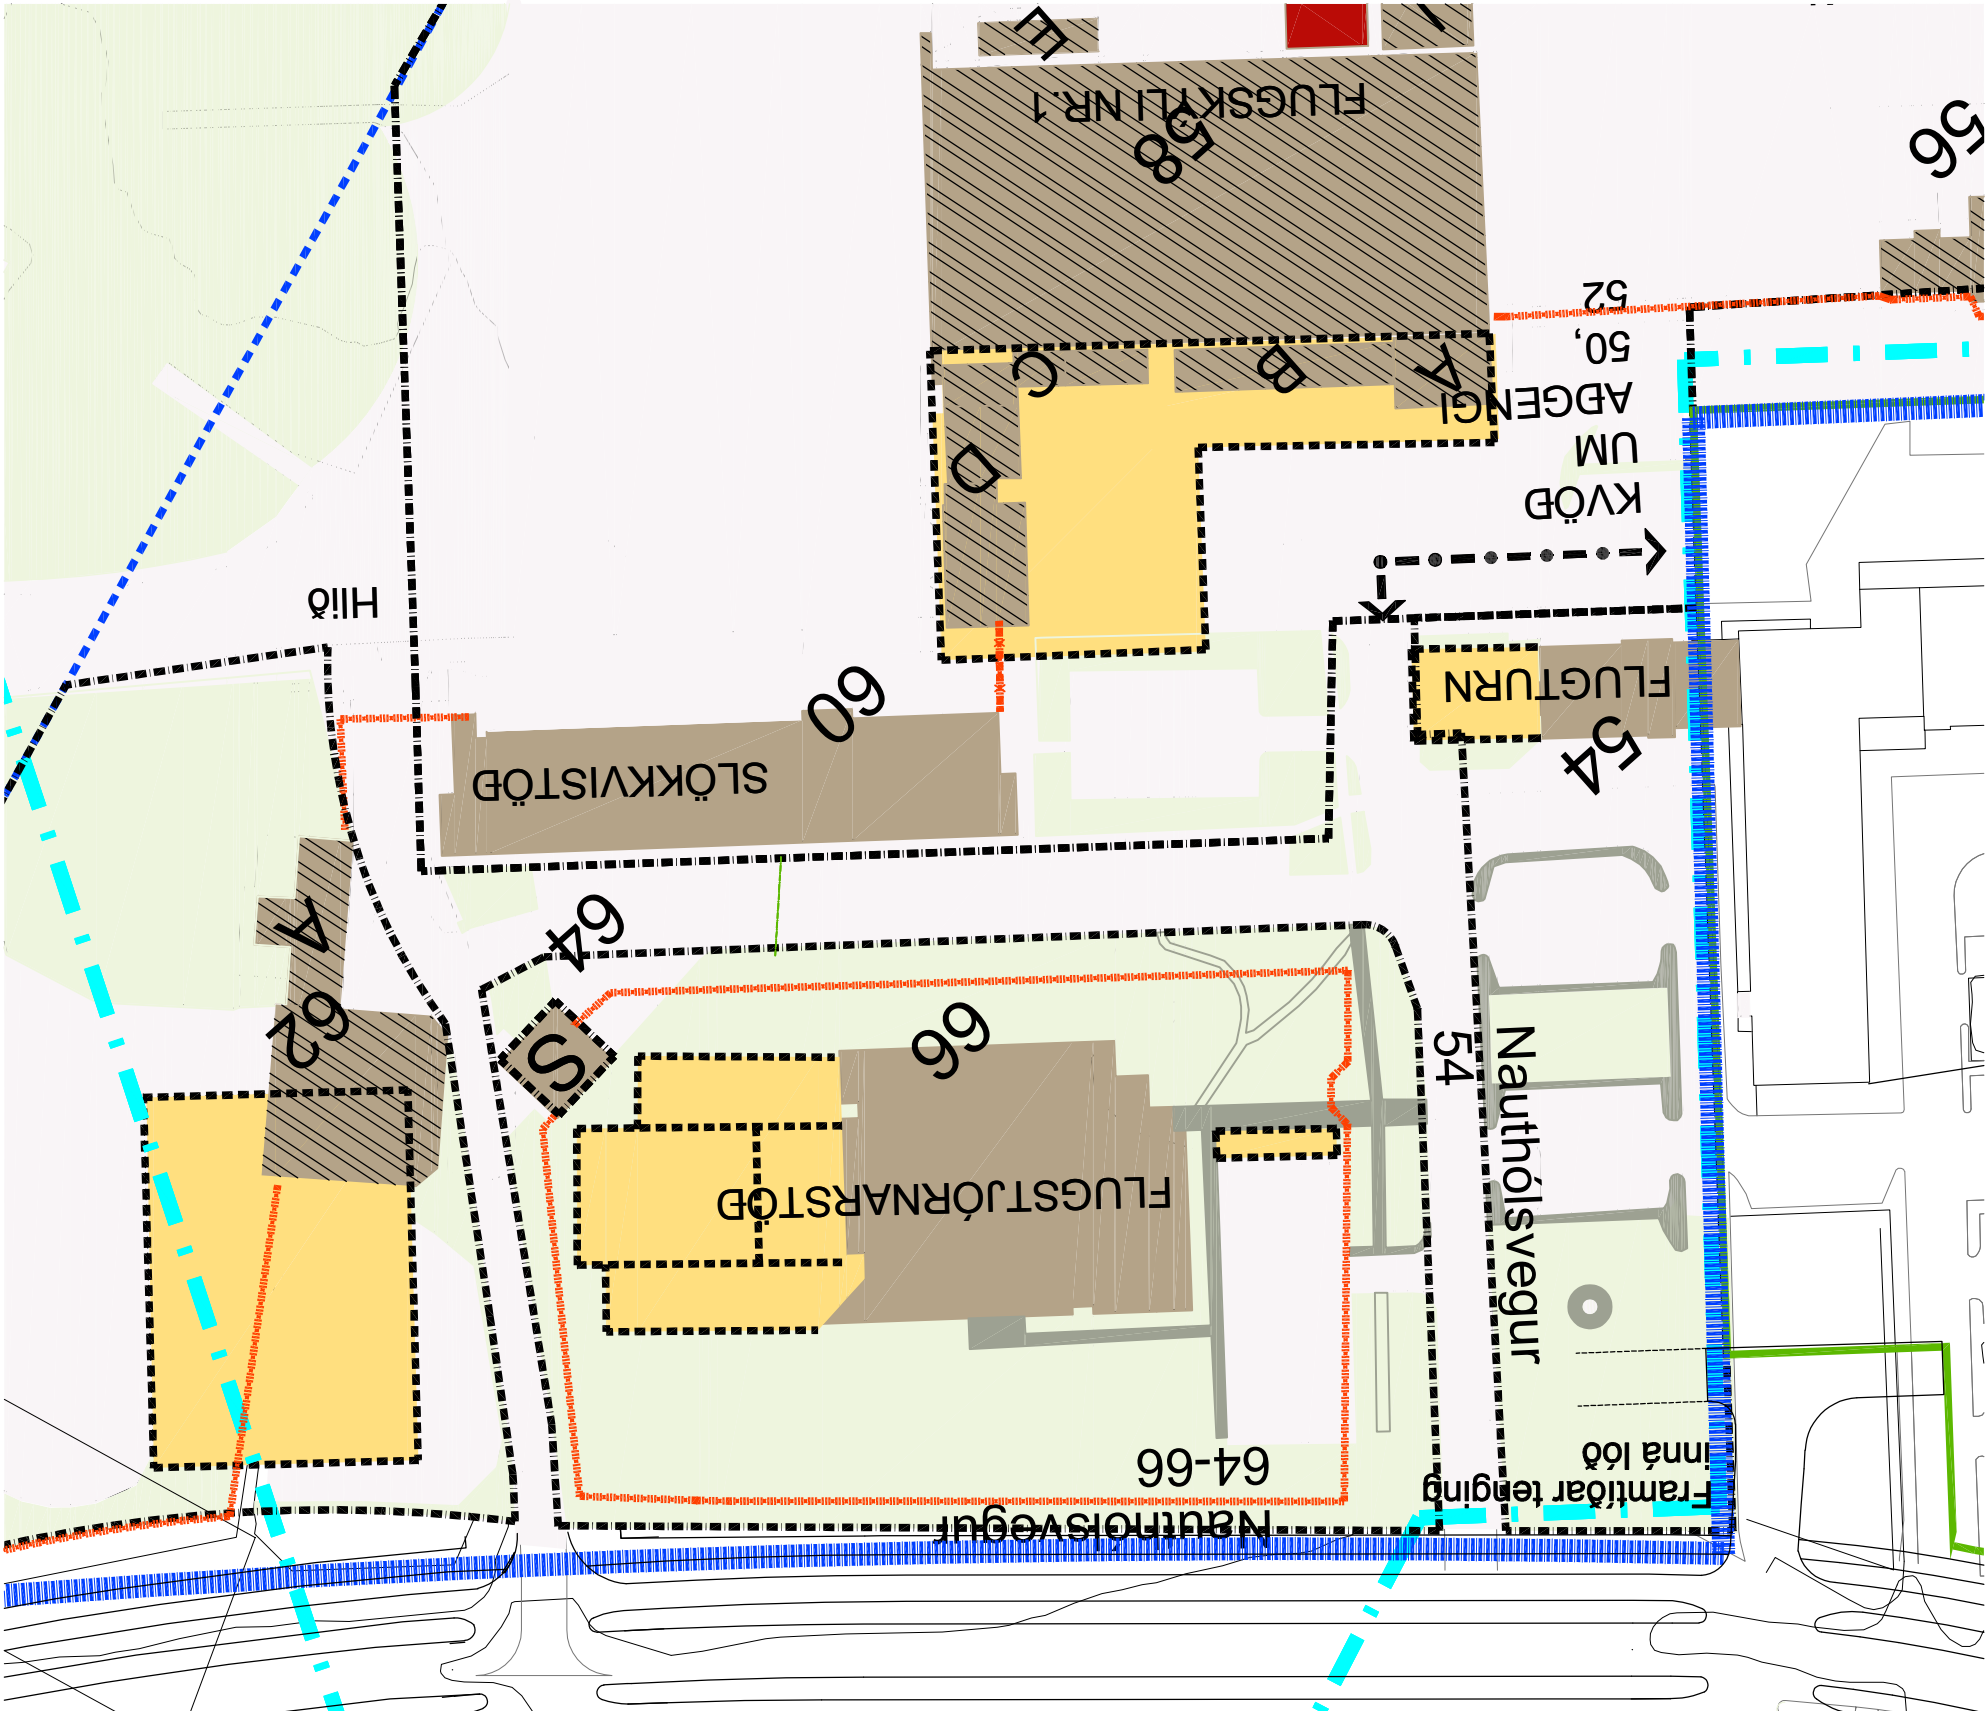


GILDANDI DEILSKIPULAG REYKJAVÍKURFLUGVALLAR, mkv. 1:1000

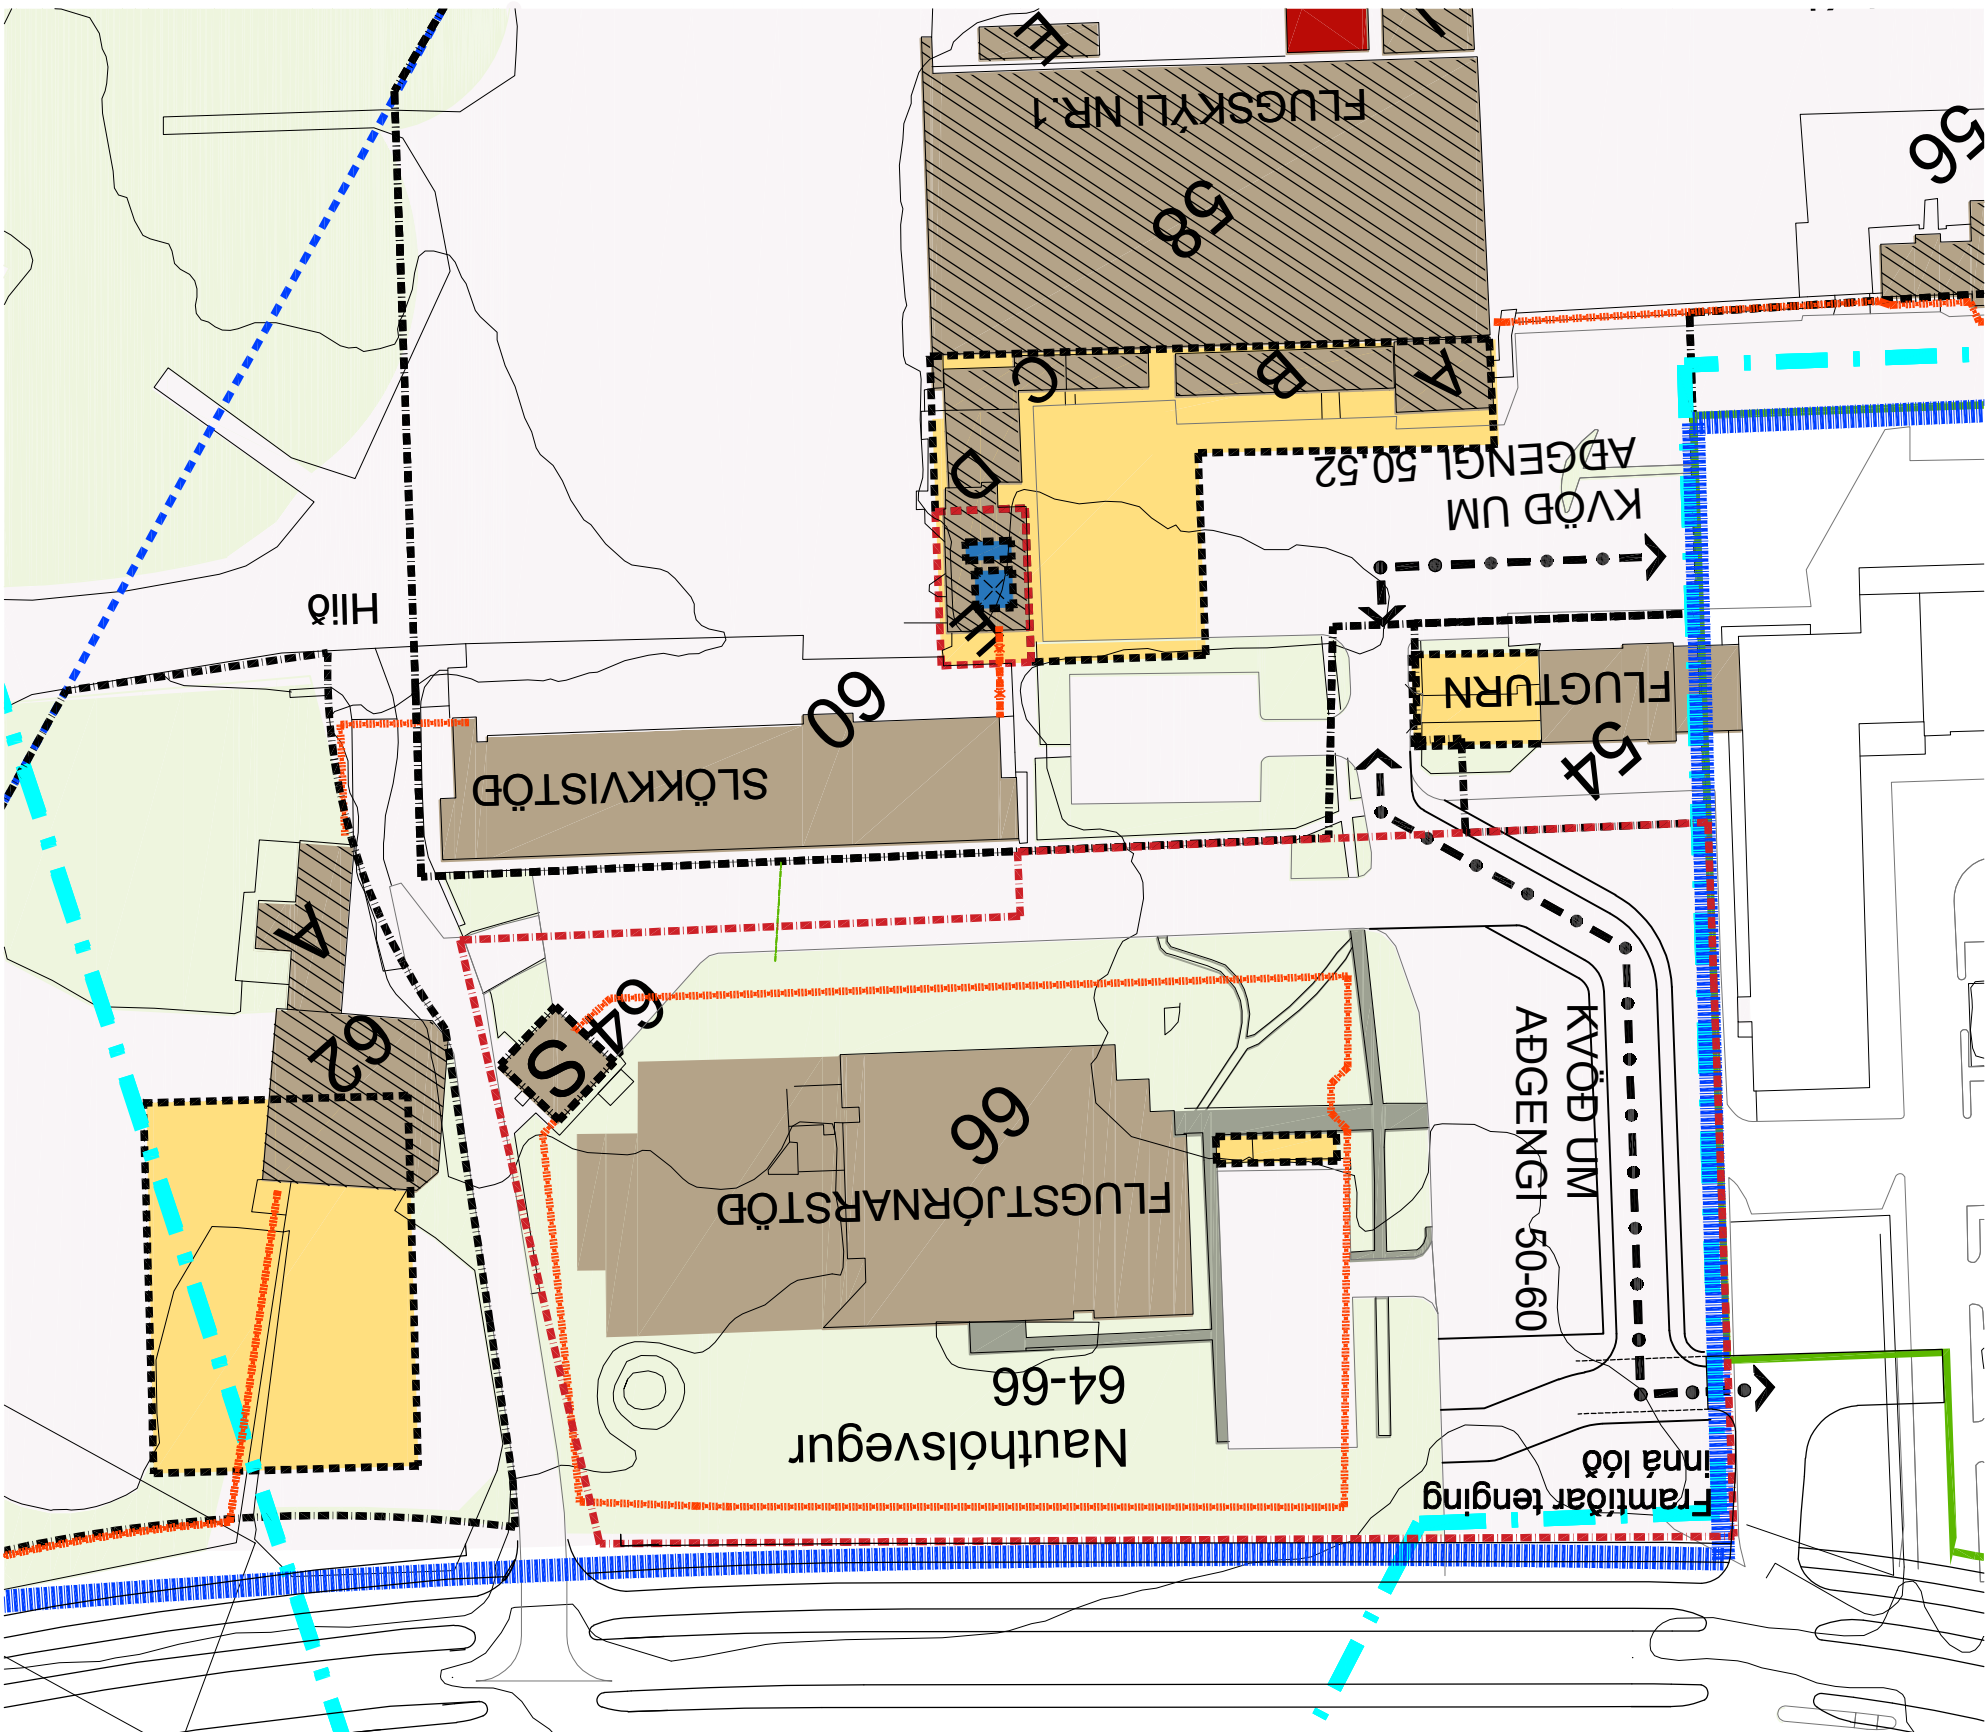

TILLAGAÐ DEILSKIPULAG REYKJAVÍKURFLUGVALLAR, mkv. 1:1000

Gömluleiti og nr.	Eldra heiti (í fasteignaskrá)	Bygging m ²	Reitur / Lóð	Nýj Stærð reitir m ²	Ný Stærð reitir lóðir m ²	Nýj NHLF	Nýja NHLF	Skilmálar
Nauthólsvegur 54	Flugnum <i>strekkinn flugnum</i>	2023 800	NAUTHÓLSVEGUR 54	3.952	980	2.06	2.88	Heimilt er að byggja við flugnum skv. almennum skilmálum og gildandi heðniskröfum.
Nauthólsvegur 56	Skrifstofu íbúðir	7643	NAUTHÓLSVEGUR 56-60	20.986	20.743	0.69	0.72	Heimilt er að rífa Nauthólsveg 56.
Nauthólsvegur 58	Flugskýli 1	4928						Lagr er til að bragnum (58H) nýtt verndar í raðun flokki. Flugnumm (58I) var friðaður 18. maí 2011.
Nauthólsvegur 60	Áh. lins og veitar. <i>vélageymsla</i>	1817 650						Kröð er um umferð Nauthólsvegur 50&52 um reitum.
Heimil nýbygging	<i>skrifstofu/flugskóli</i>	387						Heimilt er að reisa vélageymslu á einni hæð á reitnum.
Heimil nýbygging								Heimilt er í kjölfar niðurnis 58A/B/C/D, að reisa breðabúnaðar- húsnæði fyrir skrifstofur flugskólans og flugskóla á sama stað.
Heimil nýbygging	<i>flugvallahúsnæði</i>	50	NAUTHÓLSVEGUR 58E	0	243	0.69	0.21	Heimilt að setja upp flugvallahúsnæði, þmt. mastur allt að 30m hátt.
Nauthólsvegur 62	Flugskýli 7 <i>flugskóli</i>	713 1800	NAUTHÓLSVEGUR 62	8.416	8.416	0.08	0.30	Heimilt er að reisa flugskýli á einni hæð á reitnum.
Heimil nýbygging	<i>Strekkinn flugstj. niðar.</i>	102						Heimilt að strekka flugstöðunnið samkvæmt natari lýsingu í greinargerð. Strekknum er tuddanskilinn almennur.
Nauthólsvegur 64	Spennistöð	3091	NAUTHÓLSVEGUR 64-66	10.600	13.890	0.55	0.42	Heimilt að reita Nauthólsvegur 56-60.
Nauthólsvegur 66	Flugstöðunnið	2600						Heimilt er í reit Nauthólsvegur 56-60.

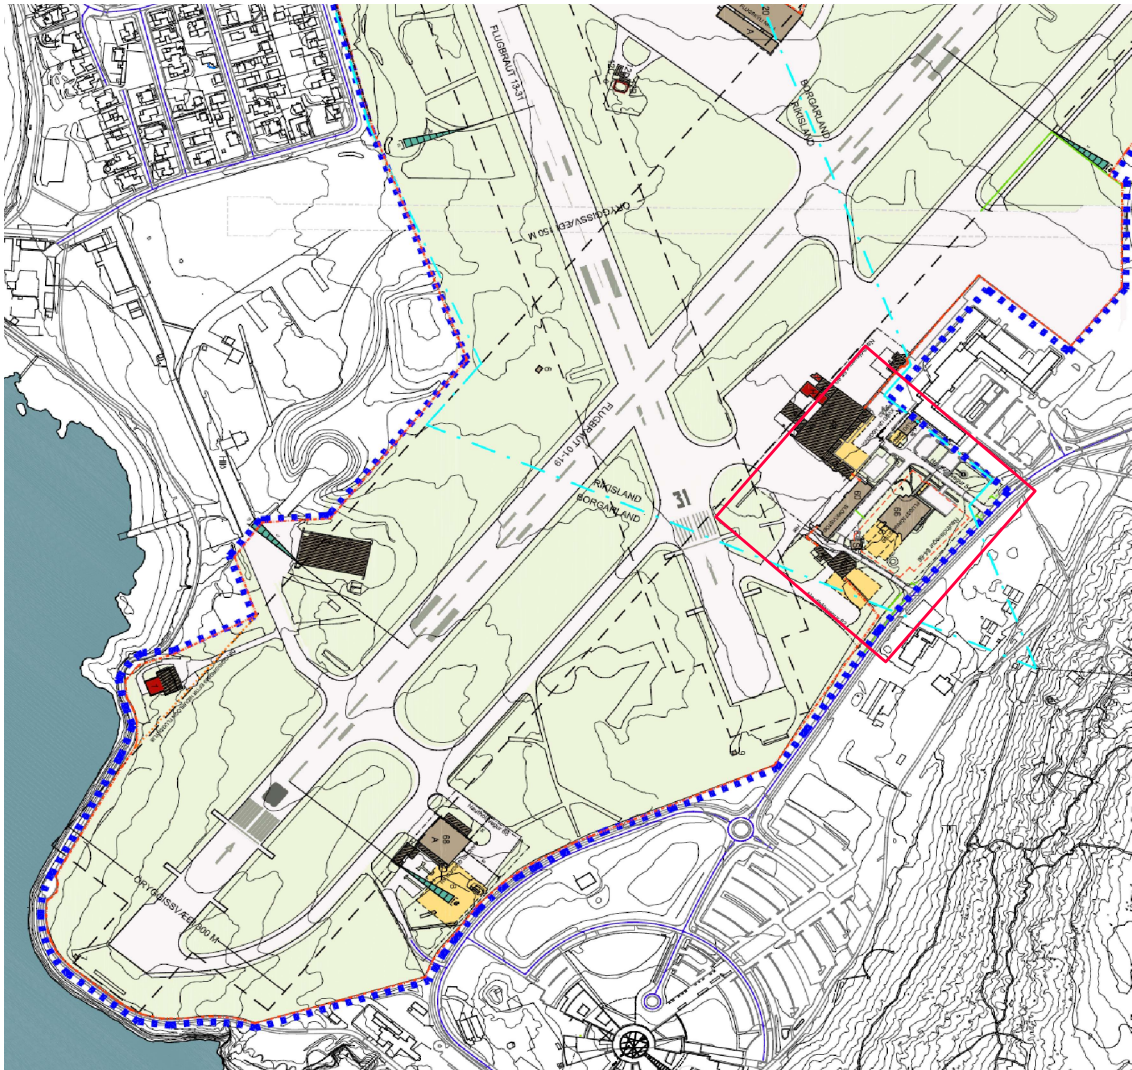

SKÝRINGAMYND - BREYTINGAÁFNÖRÐURIN Á GILDANDI DEILSKIPULAG REYKJAVÍKURFLUGVALLAR
Samþ. í Borgarráði 28. apríl 2016, með síðari breytingum.

GREINARGERÐ MED DEILSKIPULAGSBREYTINGU

ALMENTNT

Í gjaldi er deiliskipulag Reykjavíkurflugvallar, samþykkt í borgarráði 28. apríl 2016, með síðari breytingum. Breytingin feist í að skilgreina nýja lóð, Nauthólsveg 64-66, þar sem flugstöðunarmiðstöðin og spennistöð standa. Áður skilgreindir byggingarreirir haldast óbreyttir. Heildarbyggingarmagn á reitnum/nyrri lóð helst óbreytt, að hámarki 5.976 m², bæði ofan og neðan jarðar. Af því eru 250 m² í kjallara og húsið má vera allt að fjórar hæðir ofan jarðar. Reitaraðmörkun fyrir Nauthólsveg 54 minnkar til samræmis. Nýjningahlutföll breytast vegna breyttra lóðar/eitastærða.

Auk þess er skilgreind lóð á reit Nauthólsvegur 56-60, Nauthólsvegur 58E. Heimilt að setja upp flugvallarþúnað þmt. mastur allt að 30m hátt. Núverandi húsnæði á þeim stað má samkvæmt gildandi skipulagi rífa. Lóðin er skilgreind í þennan tilgang og fellur niður þegar búnaður er varanlega fjarlægður.

Skilmálatöflu er breytt er varðar Nauthólsveg 56-60 og 64-66 hér til hlíðar, og eru breytingar rauðmerktar.


Eftirfarandi texti er í gjldandi greinargerð um Nauthólsveg 56-60:

Heimild er fyrir uppbyggingu vélaskýlis og endurnýjun skrifstofa á reit Nauthólsvegur 56-60.

Þessi málsgrein breytist og verður svo:

Heimild er fyrir uppbyggingu vélaskýlis og endurnýjun skrifstofa á reit Nauthólsvegur 56-60 sem og flugvallarþúnaðs, þmt. mastur allt að 30m hátt. Slíkur búnaður og mastur skal uppfylla almenna skilmála deiliskipulagsins hér á undan 1.3.4, að undanskildum lið 5. Hönnunartilaga fyrir mastur skal fylgja umsókn um byggingaleyfi.

Að öðru leiti haldast gjldandi skilmálar óbreyttir.

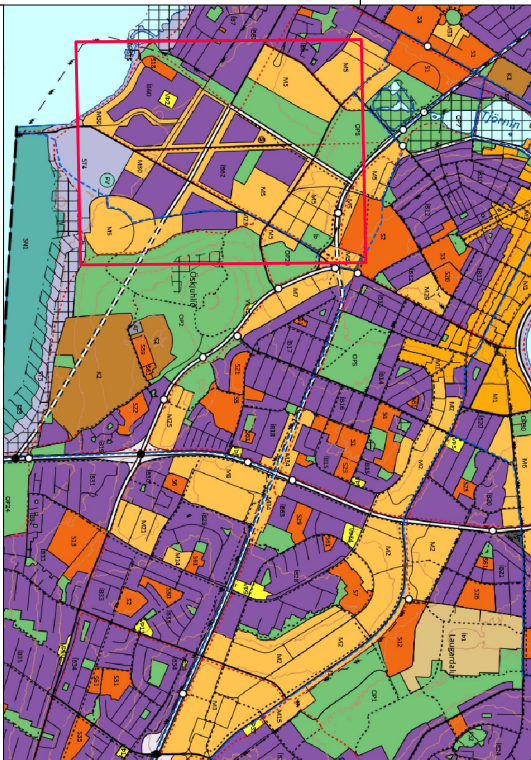

- Skyrningar
- DEILSKIPULAGSMÖRK

LANDMÖRK Á EIGNALANDI IRKIS OG BORGARÍ SKV. SAMKOMULAGI UM SKIPULAG OG UPPBYGGINGU Á LANDI RAKSINS VÍÐ STREAF-ÖRÐ, DÁGS 1. MARS 2013.

ÖRFGSGREING

NÚV. BYGGINGAR SKV. LUMR

HEIMILAD NIÐURGER

REITAFMÖRKUN

LOÐAFMÖRKUN

NÝR BYGGINGARETTIR

FRAMTÍÐAR MÖRK ÖRFGSGREINGAR

MÖRK FLUGSTJÓRGGISVAÐIS

FRÍÐAR BYGGINGAR / MINUAR

FLUGABAR, VÍÐAND STARSSEMI

HEIMMÖRK MANNVIRKA

LEIÐA STRAÐ, MASTUR OG TERNKÖRS


TL. SKRINGAR

Deiliskipulag þess sem ferðist hefur meðhöfð samræmi við ákæði 1. mgr. 43. gr. Skrifstofuþing nr. 123/2010 var samþykkt í þann 20. 09. 20.

Tillegan var auglýst frá 20. með afhugsanndfrest í 20.

Auglýsing um gjldandi breytingarnar var birt í Bæðil Stjórnafloðna þann 20.

BREYTINGAR.

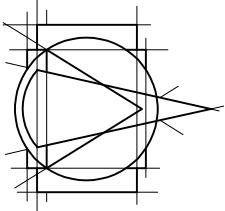

Tork
ARKITEKTAR
HÁFNI 20 - 105 REYKJAVÍK
Sími: 540 5700
tork@tork.is - www.tork.is

VERKHEITI
REYKJAVÍKURFLUGVÖLLUR
Tilgaga að deiliskipulagi

VERK
NAUTHÓLSVEGUR 56-60 og 64-66
Nýjar lóðir og uppbyggingarheimildir

MÁL
1:1000 / A1
DÁGS: 13.08.2025
HÁNNAB: HE
YFIRFARÐ: HE
VERKJÖÐUR: FL. TEKINGAÖÖÐUR
400-045 04 1.1-01

SAMÞ.