



Reykjavík 07.09.2018

Borgarráð Reykjavíkur

Tjarnargötu 11
101 Reykjavík

Hér með sendist útskrift úr gerðabók skipulags- og samgönguráðs frá 5. september 2018 varðandi eftirfarandi mál.

Brúnavegur 13 - Hrafnista

Lögð fram umsókn THG Arkitekta ehf. dags. 25. júlí 2018 varðandi breytingu á deiliskipulagi Laugarás Hrafnistu vegna lóðarinnar ne. 13 við Brúnaveg. Í breytingunni felst að stækka byggingarreit fyrir loftræstiklefa fyrir framleiðslueldhús Hrafnistu, samkvæmt uppdr. THG Arkitekta ehf. dags. 25. júlí 2018.

Samþykkt að auglýsa framlagða tillögu, skv. 1. mgr. 41. gr. sbr. 1. mgr. 43. gr. skipulagslaga nr. 123/2010.

Vísað til borgarráðs.

F.h. umhverfis- og skipulagssviðs

Erna Hrönn Geirsdóttir

Fylgiskjal: uppdr. dags. 25. júlí 2018.




Gildandi deiliskipulagsbreyting var birt í B deild 22.03.2013 mkv:1:1000



Tillaga að breyttu deiliskipulagi afstöðumynd mkv:1:1000



Úrdráttur úr Aðalskipulagi Reykjavíkur 2010-2030

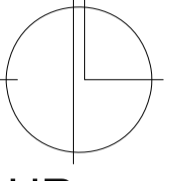

NORÐUR

Skýringar:

- Mörk deiliskipulags: ————
- Loðarmörk: - - - - -
- Mörk byggingarreits: - · - · - ·
- Afnótareitur fyrir raðhús: ————
- Áður samþykktir byggingarreitir:
- Núverandi byggingar:
- Stækkun á byggingareit fyrir sólskála:
- Stækkun á byggingareit fyrir tæknirými eldhúss:
- Áður samþykkt landlækkun:
- Afmörkun breytinga:

**Hrafnista - Brúnavegur 13
breyting á deiliskipulagi**

Staðgreinir: 1.351.001
Landnúmer: 10417

Greinargerð

Sótt er um að gera nýjan byggingareit fyrir tæknirými og loftræstisamstæðu vegna fyrirhugaðrar stækkunar á framleiðslueldhúsi Hrafnistu. Nauðsynlegt er að stækka eldhúsið vegna fjölgunar á hjúkrunarheimilum sem Hrafnista sér um að útbúa mat fyrir, það næsta er nú í byggingu við Sléttuveg og þar verður einnig þjónustumiðstöð sem mun fá heitan mat frá Hrafnistu. Gert er ráð fyrir að stækkunin verði að mestu leyti á áður samþykktum reit fyrir stækkun sem er merktur IX.

Sorp fyrir eldhúsið er í dag staðsett á fyrirhuguðum byggingarreit fyrir eldhúsið og því verður að færa það og verða sorggámarnir á sama stað og sorggámar fyrir hjúkrunarheimilið þar sem það verður allt á einum stað í fyrirhuguðu sorpskýli við austurgafli A-álmu.


Skilmálar

Tæknirýmið verður að mestu niðurgrafið og aðlagð að landhalla og frágangi lóðar.


Hámarksstærð tæknirýmis og loftræstisamstæðu innan nýs byggingarreits (blár reitur) merktur XX er 78,0m².

Hámarkshæð er 6,85m sem verður að mestu leyti niðurgrafið. Sjá sneiðingu A Tryggja skal með viðeigandi aðgerðum að ekki berist hljóð eða lykt frá loftræstisamstæðunni.

AÐ ÖÐRU LEYTI GILDA ELDRI SKILMÁLAR FRÁ 20.07.2005

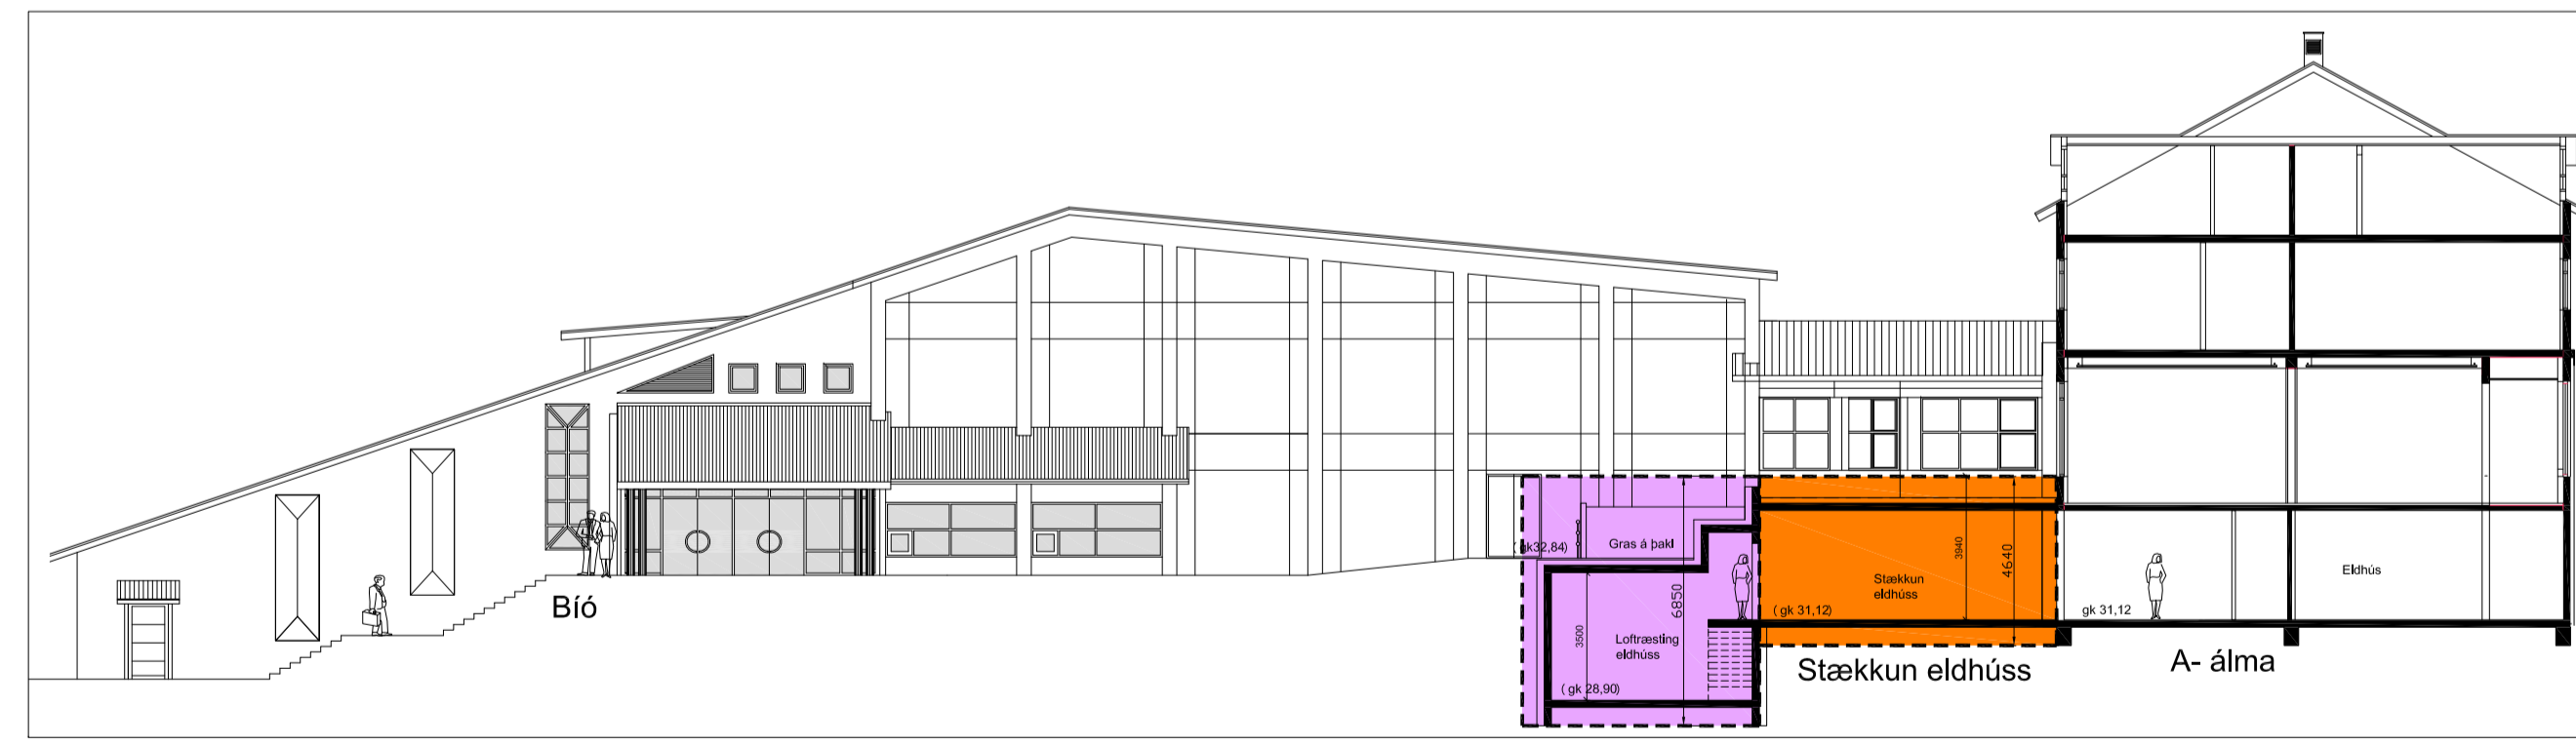

Sneiðing A 1:200

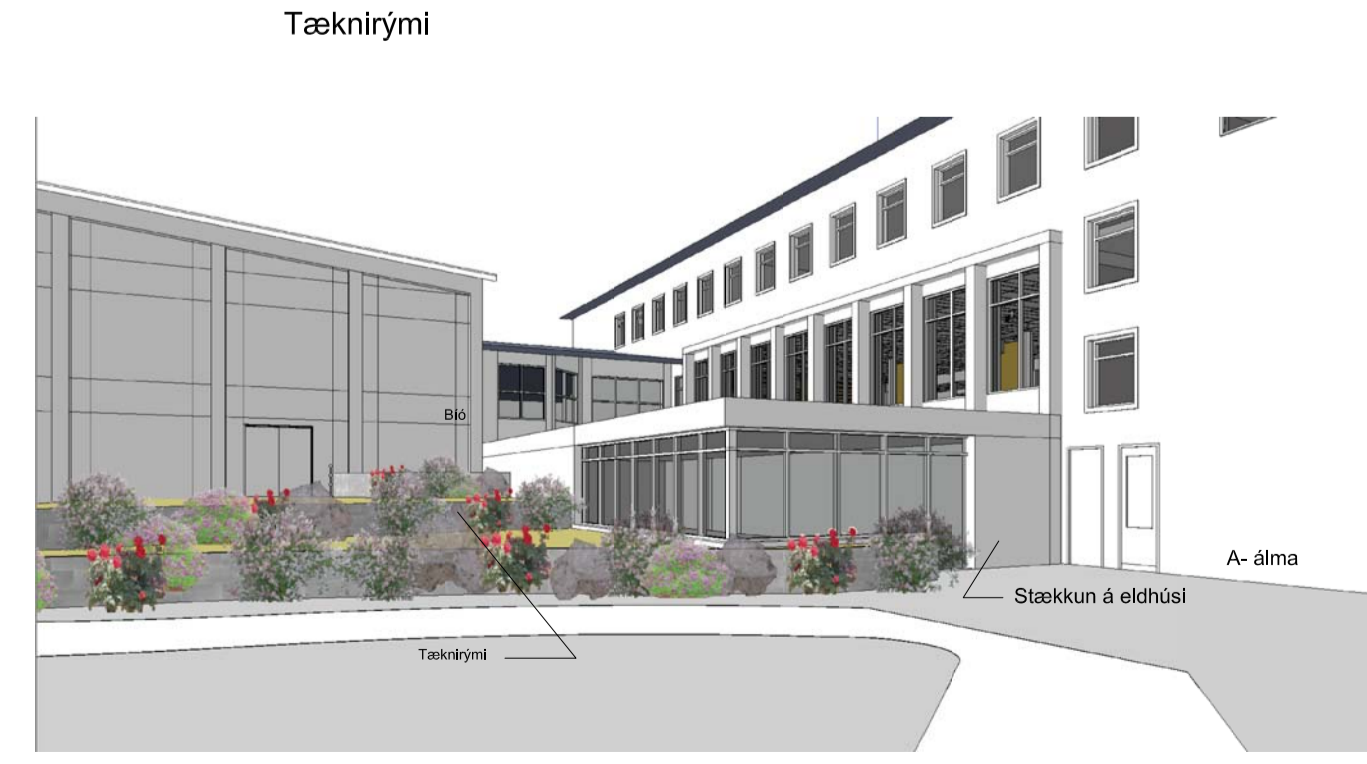

Skýringarmynd

Deiliskipulagsbreyting þessi sem fengið hefur meðferð í samræmi við ákvæði 1. mgr. 43. gr. skipulagslaga nr. 123/2010

var samþykkt í _____ þann _____ 20__ og í _____ þann _____ 20__.

Tillagan var auglýst frá _____ 20__ með athugasemdafresti til _____ 20__.

Auglýsing um gildistöku breytingarinnar var birt í B-deild Stjórnartíðinda þann _____ 20__.


Útg. Daga. Skýring. Brúf:

**Hrafnista - Brúnavegur 13
breyting á deiliskipulagi**

Teknaaf. OKJ
Yfiraf. HG

Dagsetning: 25.07.2016
Mælikvarnt.: 1:1000 1:200

Haukó Guðmundsson 160248-2439
Frýr Fridóson 170476-4859
Óðdur K. Friðbjarnarson 280296-3229
Ragnar Auðum Björgsson 230160-4659
Samuel Guðmundsson 011063-4039

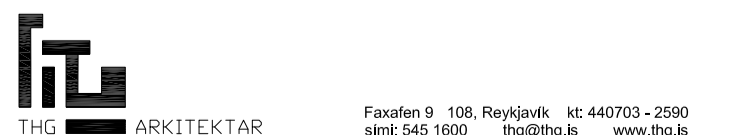

Farafell 9 108, Reykjavík. Sími: 440703-2590
Sími: 545 1900. tmg@tmg.is www.tmg.is

VERKNUMER NÚMER ÚTGÁFA
07-002-69 04-16