



Reykjavík 06.05.2022

Borgarráð Reykjavíkur
Tjarnargötu 11
101 Reykjavík

Hér með sendist útskrift úr gerðabók skipulags- og samgönguráðs frá 4. maí 2022 varðandi eftirfarandi mál.

Nýr Landspítali við Hringbraut

Lögð fram umsókn Kanon arkitekta ehf. dags. 20. apríl 2022 varðandi breyting á deiliskipulagi Nýs Landspítala við Hringbraut. Breytt deiliskipulag nær í meginatriðum til Sóleyjartorgs, aðkomu að bílgeymsluhúsi, stækkunar og færslu bílastæða, samkvæmt uppdr. Spítal ehf. dags. 16. nóvember 2021, br. 19. apríl 2022. Einnig er lögð fram skýringarmynd Spítal ehf. dags. 13. apríl 2022 og ásýnd og grunnmynd með skýringum dags. 1. apríl 2022. Lagt er til að tillagan verði afgreidd í auglýsingu.

*Samþykkt að auglýsa framlagða tillögu, skv. 1. mgr. 41. gr. sbr. 1. mgr. 43. gr. skipulagslaga nr. 123/2010.
Vísað til borgarráðs.*

Edda Ívarsdóttir deildarstjóri tekur sæti á fundinum undir þessum lið.


Kl. 9:15 tók Hjálmar Sveinsson sæti á fundinum.

E.h. umhverfis- og skipulagssviðs

Glóey Helgudóttir Finnsdóttir

Glóey Helgudóttir Finnsdóttir

Fylgiskjöl: uppdr. dags. 16. nóvember 2021, br. 19. apríl 2022, skýringarmynd dags. 13. apríl 2022 og ásýnd og grunnmynd með skýringum dags. 1. apríl 2022.

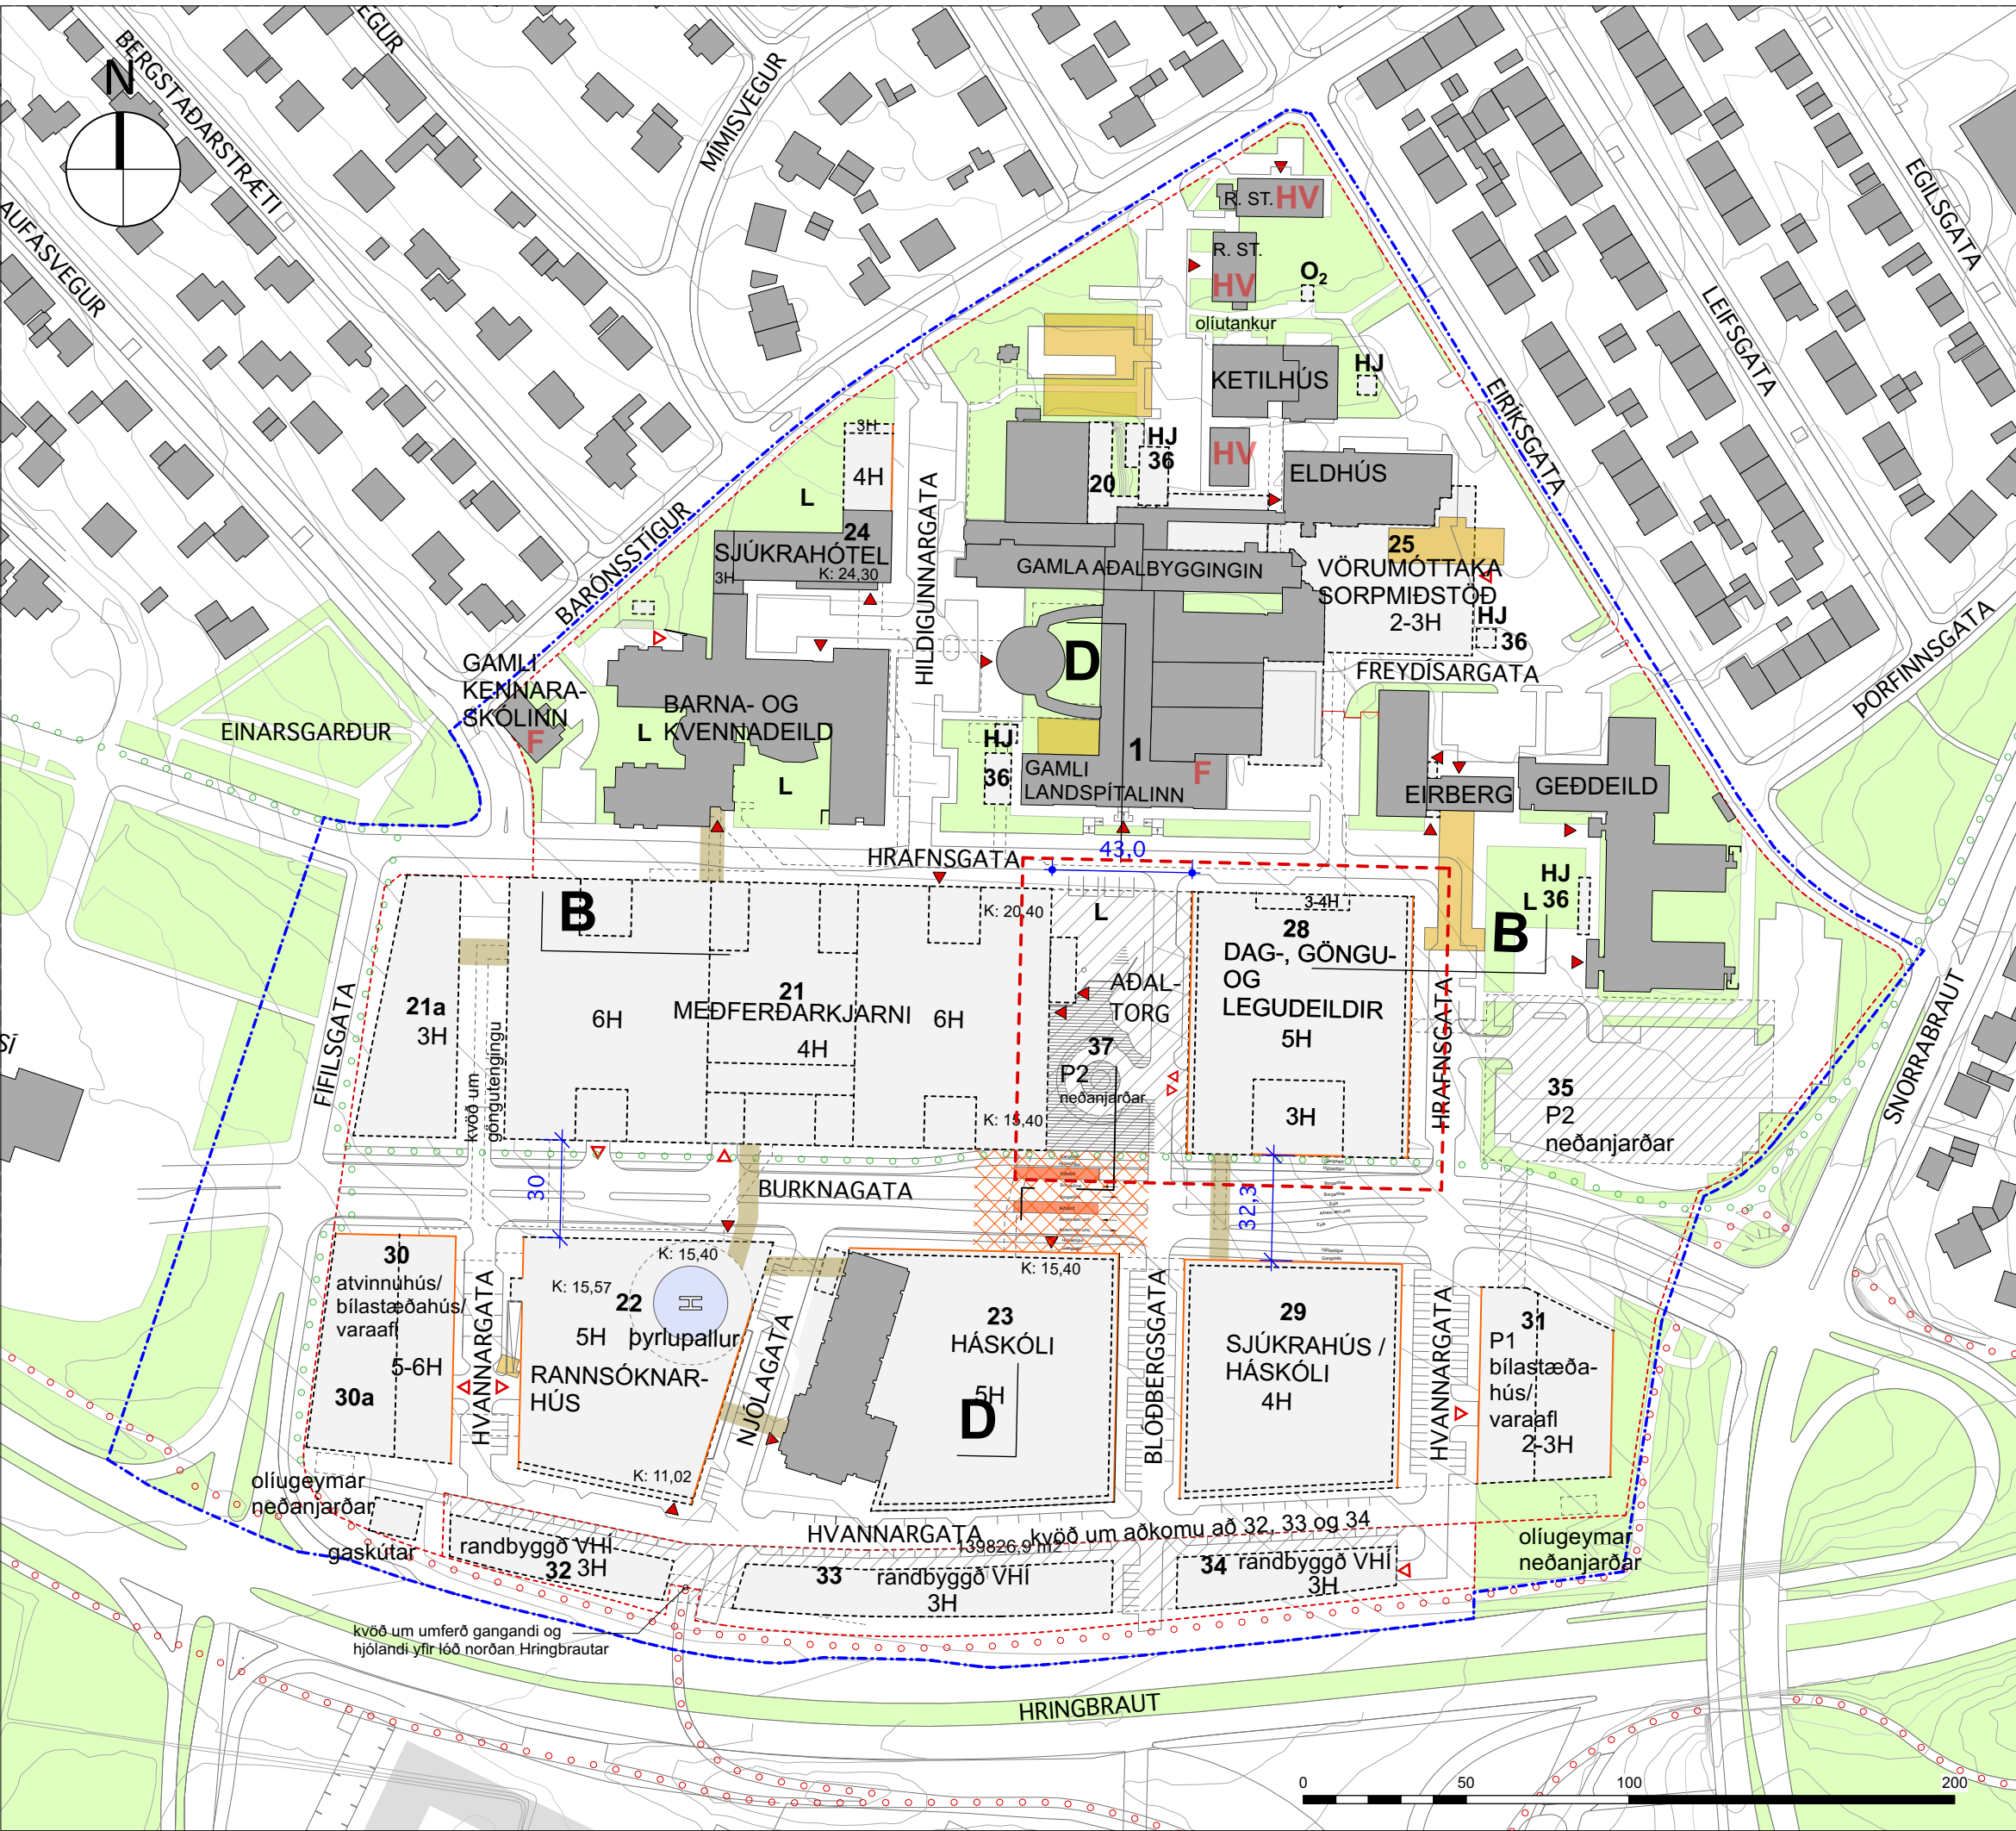


GILDANDI DEILISKIPULAG, mkv. 1:2000
Samþykkt í borgarráði 21. mars 2013, síðast breytt maí 2021
Auglýst B deild Stjórnartíðinda 1. júlí 2021

Úr greinargerð gildandi deiliskipulags
Umferðarálagi á Landspítalassvæði er dreift á margar aðkomur í hefubundnu gatnakerfi stræta (aðalgatna) og þvergatna. Almenn er miðað við 30 km/klst nema fyrir neyðarumferð.
Í deiliskipulagi eru helstu bílgæmslur/bílgæmsluhús, einkum fyrir starfsfólk, við meginaðkomur þar í jafri Landspítalalóðarinnar og sunnan Gæðeldar. Undir aðaltorgi/Sóleyjartorgi er bílgæmsla, einkum hugsað fyrir sjúklinga og þeirra gesti. Að öðru leyti eru stæði í götum og við Sóleyjartorg, þar sem eru stæði sem tilheyra Bráðamóttöku.
Sóleyjartorg er miðpunktur/krossgötur Landspítalalóðarinnar þar sem flestar leiðir liggja, með helstu aðalínganga í byggingar frá torginu. Um neðri aðalgötu, Burknaðötu er almenn umferð um svæðið einkum leið, sem og umferð neyðarbíla og almenningsvagna/Borgarlinu. Um efri aðalgötu, Hrafnsgötu er umferð að almennri spítalastarfssemi. Blóðbergsgata er þvergata milli þessara gatna.

Greinargerð með tillögu að deiliskipulagsbreytingu.
Lokun Blóðbergsgötu við Hrafnsgötu, breikkun og breyting Sóleyjartorgs og akstursrampa að bílgæmslu undir torginu. Stigatengsl milli bílgæmslu og torgs.

Litíð er til þess að starfsemi Meðferðarkjarna (21) og Dag-, göngu- og legudeildarhúss (28) verði náðtengi og má leita að því líkum að gata milli bygginganna muni rýra mögulegar tengingar milli þeirra. Einnig er áætlað að bílgæmsla undir Sóleyjartorgi (37) geti sam tengst byggingu (28) í austri, s.s. bílgæmslum þar og annars staðar á suðaustur hluta lóðar. Til að rúma ofangreint er nyrsta hluta þvergötunnar Blóðbergsgötu við Hrafnsgötu, lokað.
Umferðargreining hefur verið gerð fyrir svæðið og er það mat umferðarsérfræðinga að breytingin hafi ekki veruleg áhrif á heildarsvæðið, enda er umferð vegna bílgæmslu undir Sóleyjartorgi dregið til hliðalega jafnt yfir daginn og ekki á sömu álagspunktum og önnur umferð á svæðinu (s.s. vaktaskipti starfsmanna og bílgæmslur í þöðrum lóðarinnar). Þá er við nánari skoðun talið heppilegra að færa akstursaðkomu í bílgæmsluna flær horni Burknaðötu og aðskilja hana frá byggingu (28). Við það aukast einnig nýtingarmöguleikar fyrstu hæða þess húss m.t.t.

dagsbirtu í rýmum og gönguleiðar, sem gert er ráð fyrir að verði á þeim reit meðfram/undir húsinu (28) vestanverðu. Þá er gerð breyting á byggingarlínu hússins sem nú verður byggingarreitur, m.a. til að auðvelda útfærslur. Byggingarmagn DGL húss nr. 28 er óbreytt, en byggingarreitir að Sóleyjartorgi minnkar við neðangreinda stækkun torgsins. Aðkoma að bílgæmslu verður eftir sem áður frá Burknaðötu, en nú beint upp til norðurs undir Sóleyjartorg, sem er breikkað um 1.4 m til austurs. Í fyrsta áfanga er gert ráð fyrir gönguleið austan rampa milli Burknaðötu og Hrafnsgötu sbr. skýringarmynd á uppdretti af hluta svæðis umhverfis Sóleyjartorg.
Bílastæðafjöldi á lóð Landspítalans er óbreyttur frá gildandi deiliskipulagi með áörðnum breytingum, en staðsetningar nokkurra bílastæða breytast, m.a. færast undan Sóleyjartorgi í neðanjarðarbílgæmslu sunnan Gæðeldar (35). Stærð bílgæmslu undir Sóleyjartorgi var 8.500 fm en breytist og verður um 7.100 fm samkvæmt deiliskipulagsbreytingunni. Útfærslur á Sóleyjartorgi sjálfu, efri og neðri hluta, taka breytingum. Á efri hluta er nú komið fyrir skábraut sem tekur hæðarmissum, fyrir gangandi, notendur hjólastíða, göngurinda og barnavagna. Markmiðið er að gera efra torgið jafnt sem það neðra aðalbandi til útveru fyrir samfélagið við Hringbraut. Þá er einnig litíð til þess að þar geti verið útfærðar listskreytingar sbr. ákvæði myndlistaraga og minningarreitir sbr. erindi Reykjavíkurborgar þar um. Á neðri hluta er bílaaðkoma og bílastæðafyrirkomulagi skammtímastæða við Bráðamóttöku breytt. Stæði á

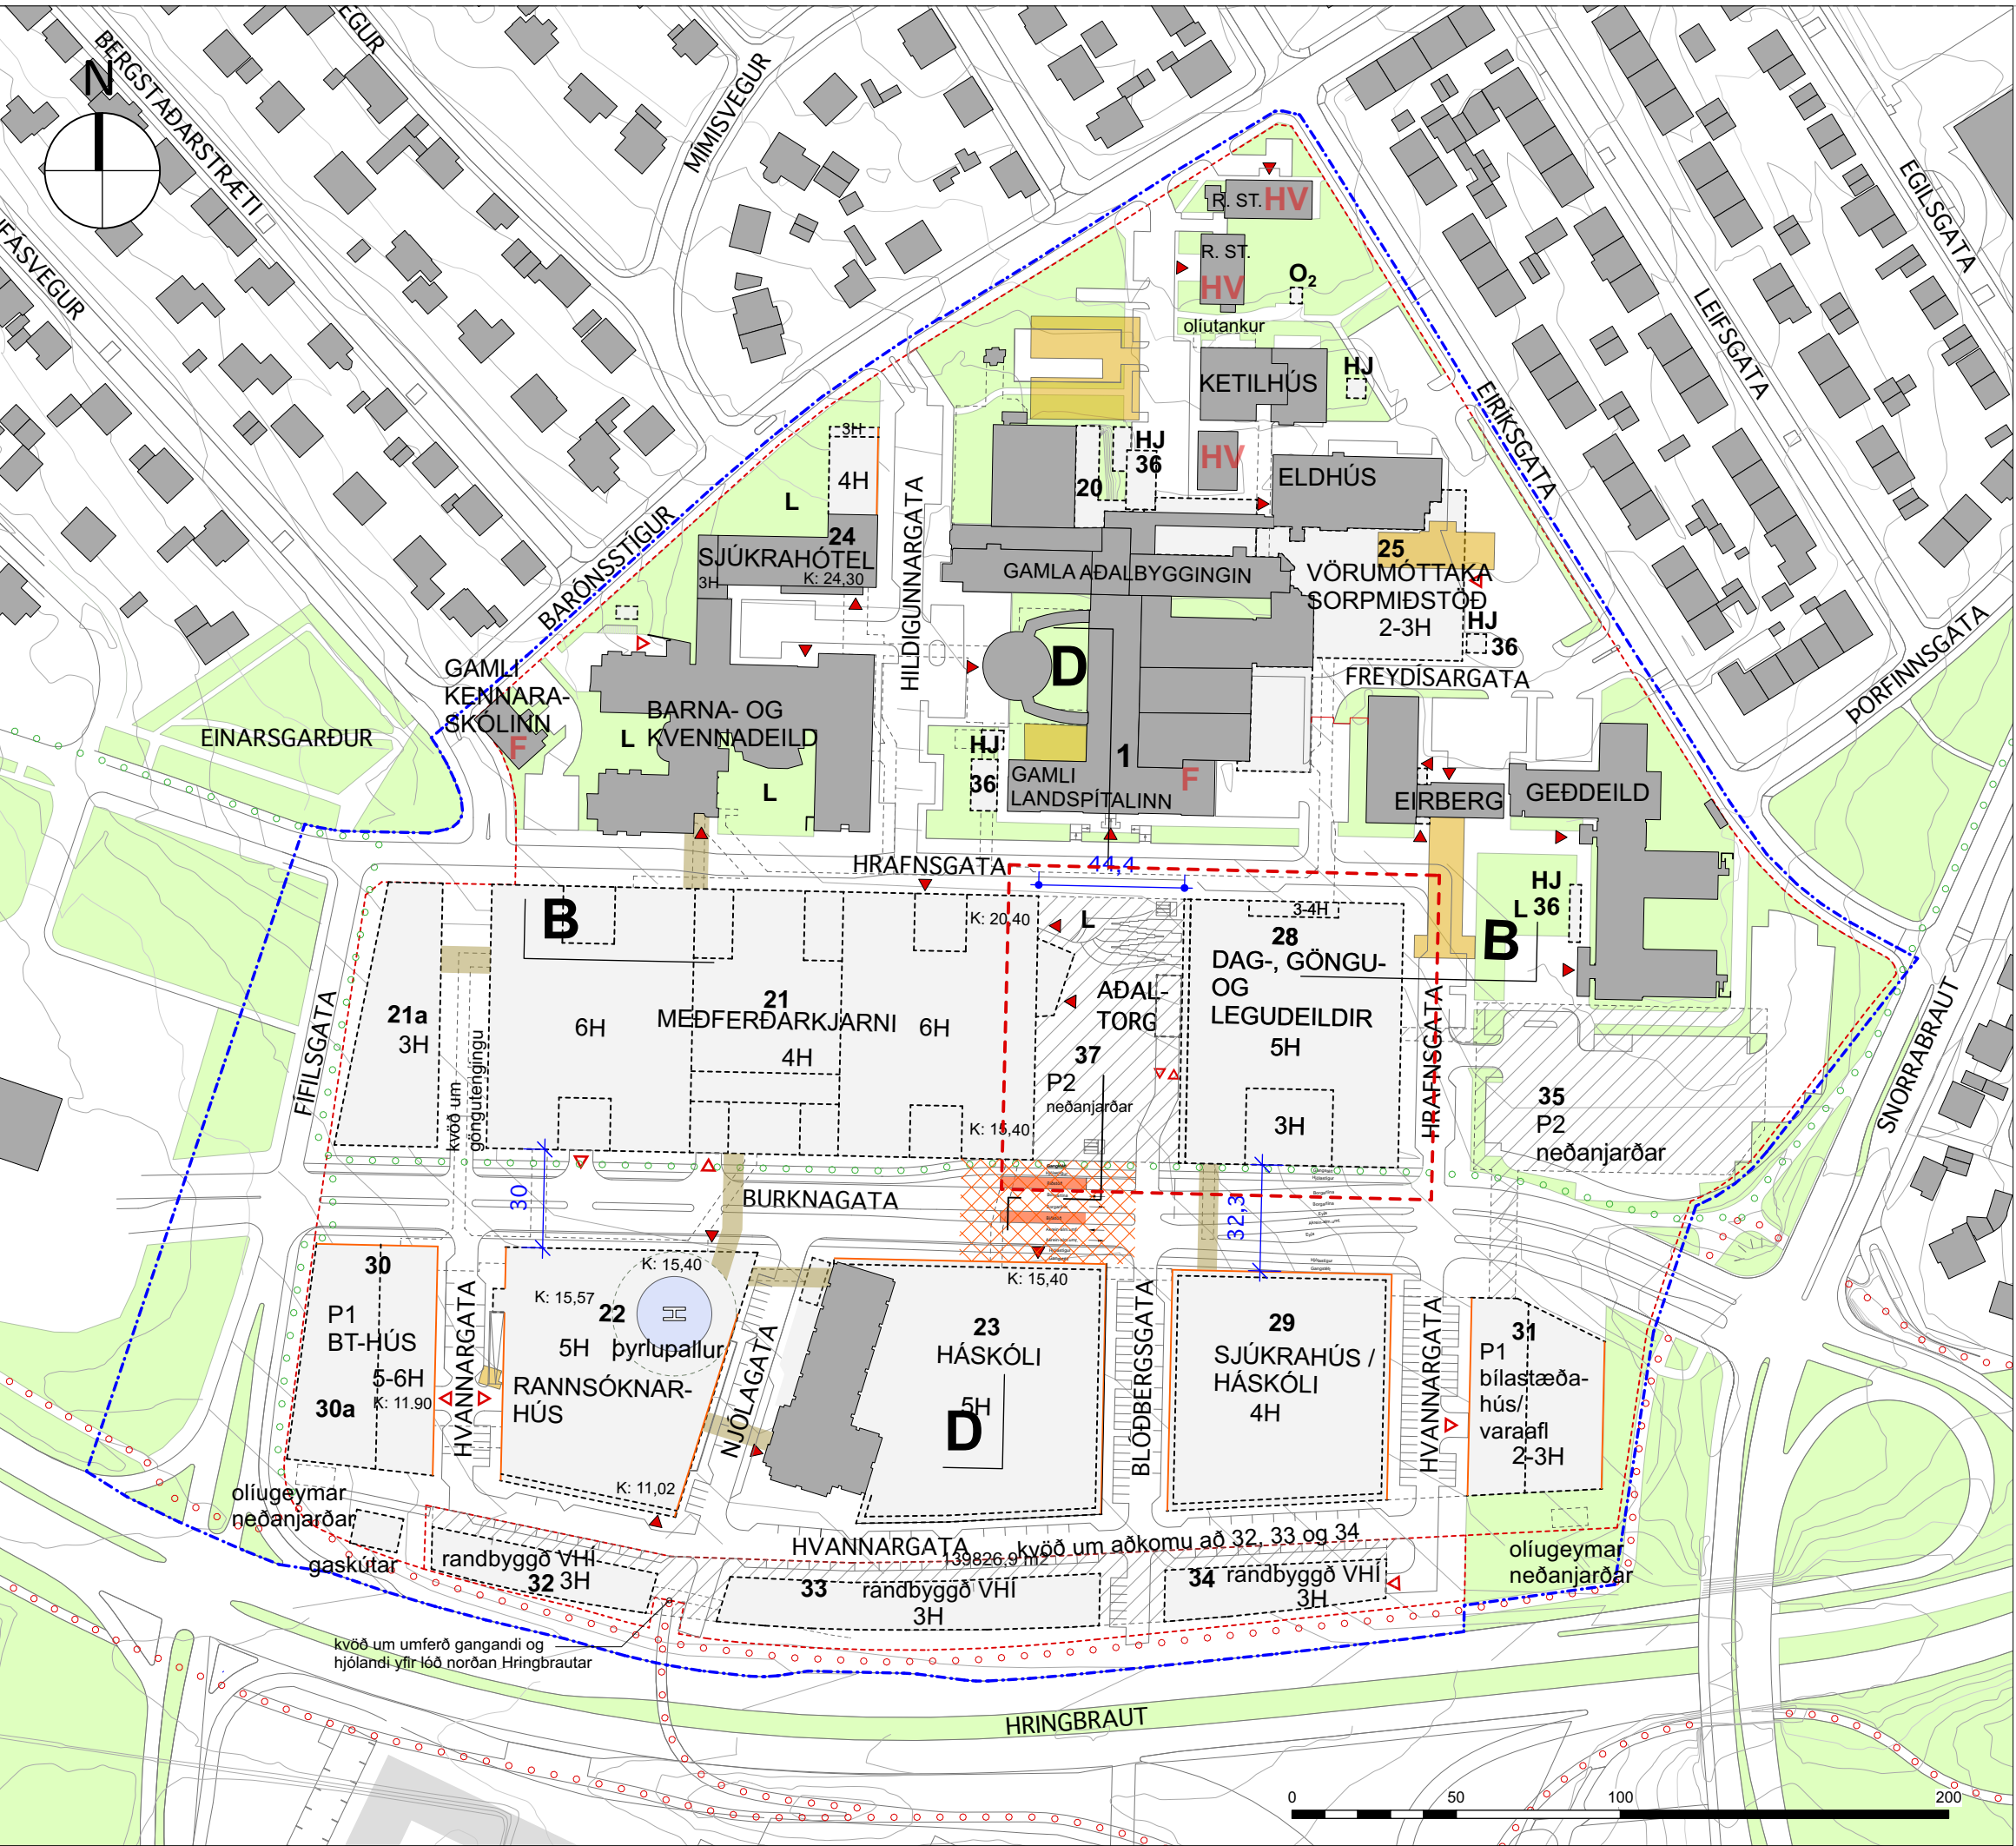


TILLAGA AÐ BREYTINGU Á DEILISKIPULAGI, mkv. 1:2000


Yfirlit yfir bílastæði fyrir breytingu		
Á landi eftir 1. áfanga	Fyrsti áfangi - fjöldi	Síðari áfangar - fjöldi
Á landi eftir síðari áfanga	776	421
Í bílgæmsluhúsi vestur	565	565
Í bílgæmsluhúsi austur	59	214
Neðanjarðarbilag, sunnan Gæðeldar		
Í bílgæmsluhúsi undir Sóleyjartorgi	200	200
Alls eftir fyrsta áfanga	1600	2000
Alls eftir síðari áfanga		

Yfirlit yfir bílastæði samkvæmt tillögu að deiliskipulagsbreytingu		
Á landi eftir 1. áfanga	Fyrsti áfangi - fjöldi	Síðari áfangar - fjöldi
Á landi eftir síðari áfanga	776	430
Í bílgæmsluhúsi vestur	565	565
Í bílgæmsluhúsi austur	600	600
Neðanjarðarbilag, sunnan Gæðeldar	84	230
Í bílgæmsluhúsi undir Sóleyjartorgi	175	175
Alls eftir fyrsta áfanga	1600	2000
Alls eftir síðari áfanga		


Samantekt
Breytt deiliskipulag nær í meginatriðum til Sóleyjartorgs, aðkomu að bílgæmsluhúsi, stækkunar og færslu bílastæða. Að öðru leyti gildir Deiliskipulag NLSH/SPITAL samþ. í borgarráði 21. mars 2013 og Greinargerð og skilmálar sömu dags. því fylgjandi. Þar er gerð grein fyrir helstu forsendum, stefnu og skilmálum fyrir deiliskipulagið og forsendum aðalskipulags.
Sjá einnig fylgiskjal - Mannvit mars 2021. Umferðarhermun NLSH.

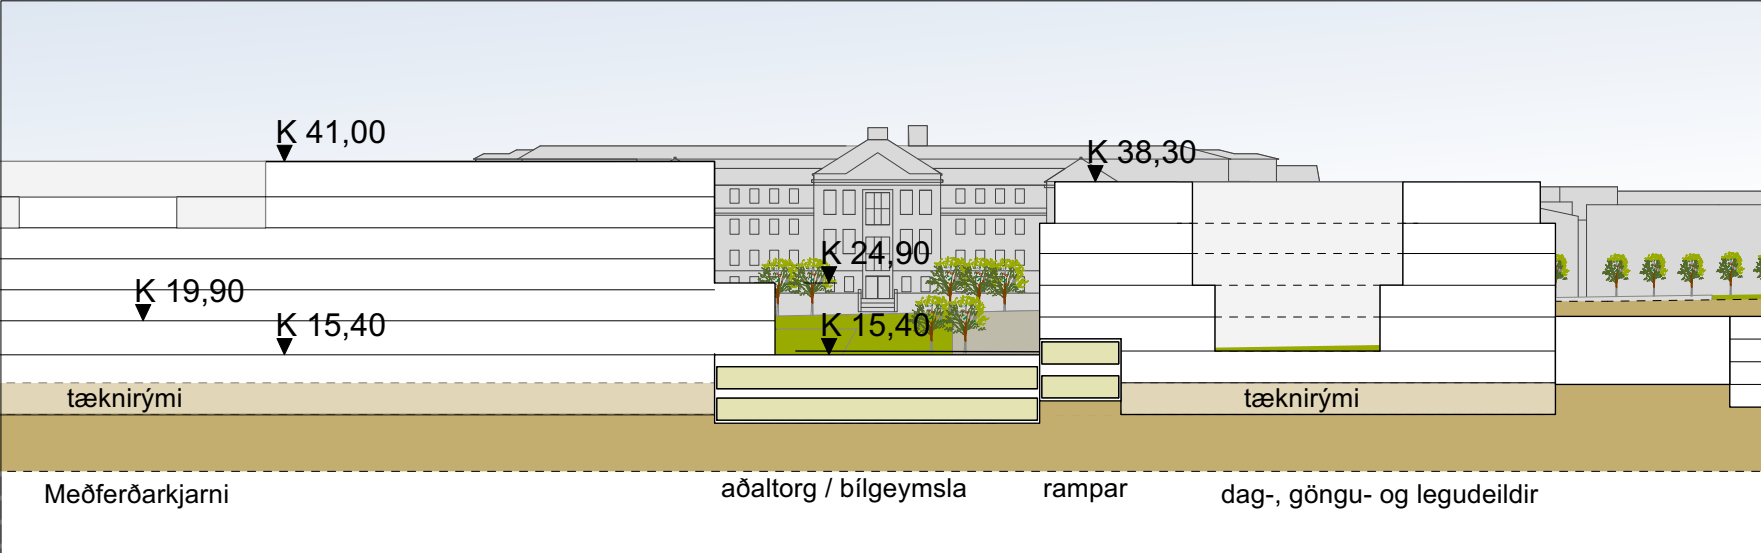


SNID B, mkv. 1:1000, gildandi deiliskipulag

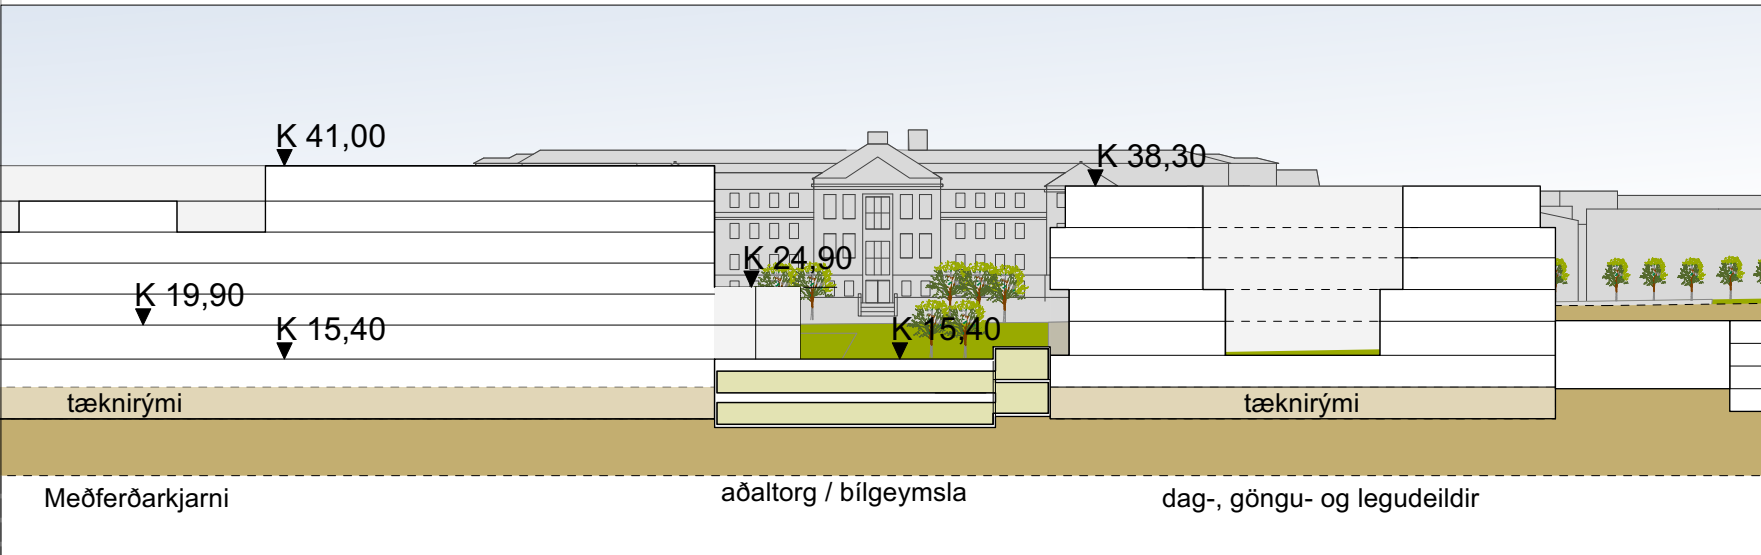


SNID B, mkv. 1:1000, tillaga að deiliskipulagsbreytingu

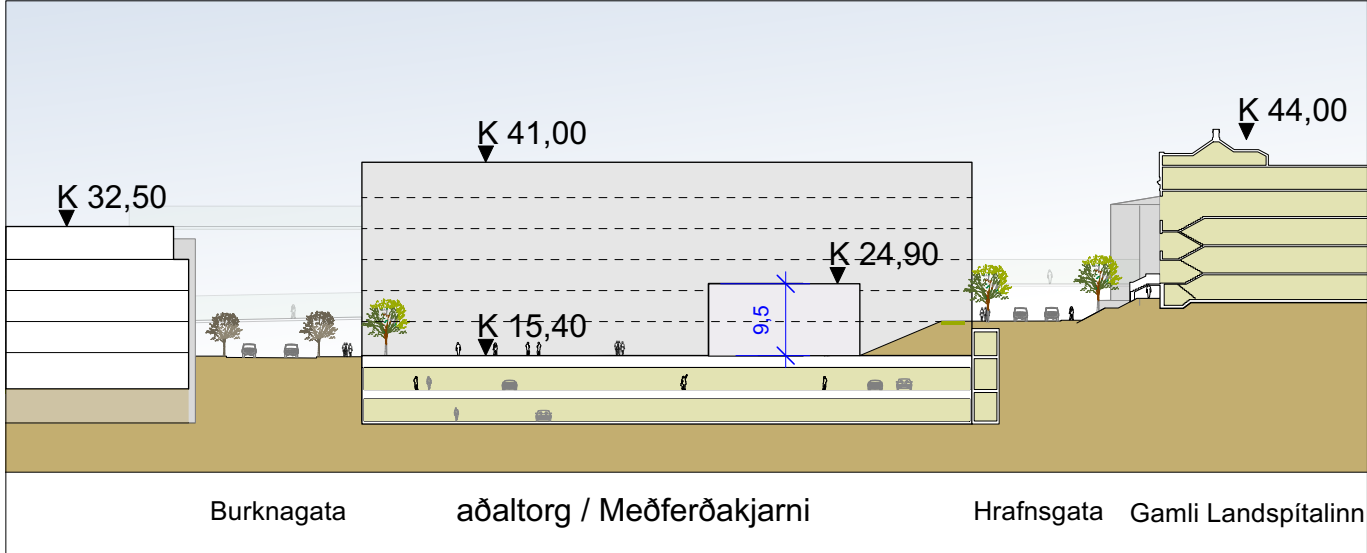

SNID D, mkv. 1:1000, gildandi deiliskipulag

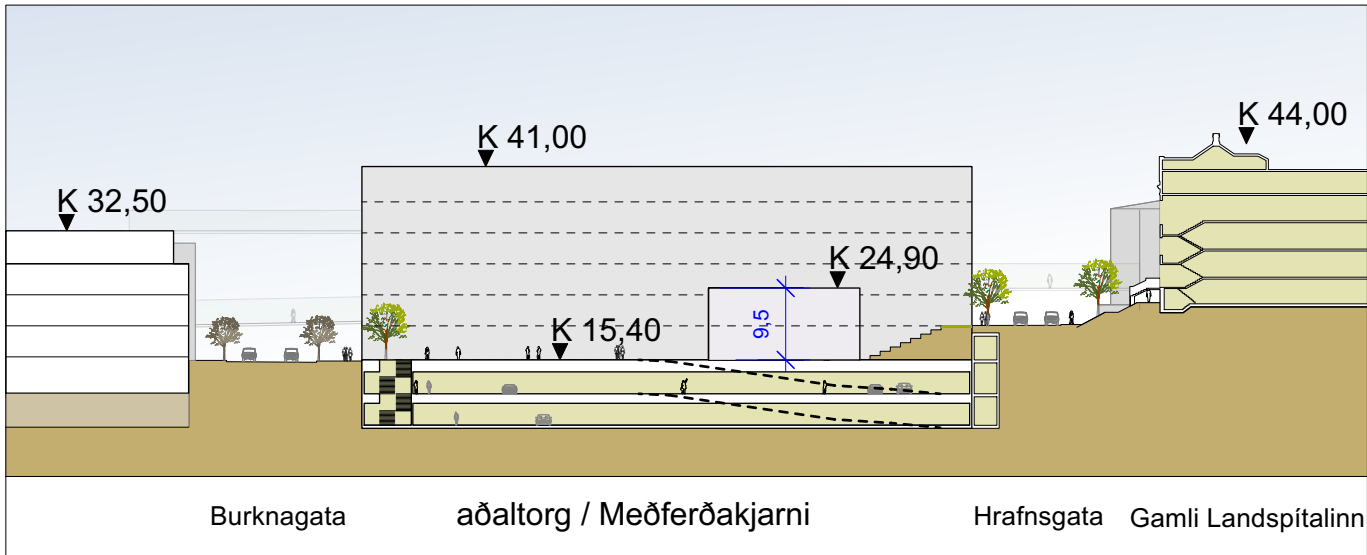

SNID D, mkv. 1:1000, tillaga að deiliskipulagsbreytingu

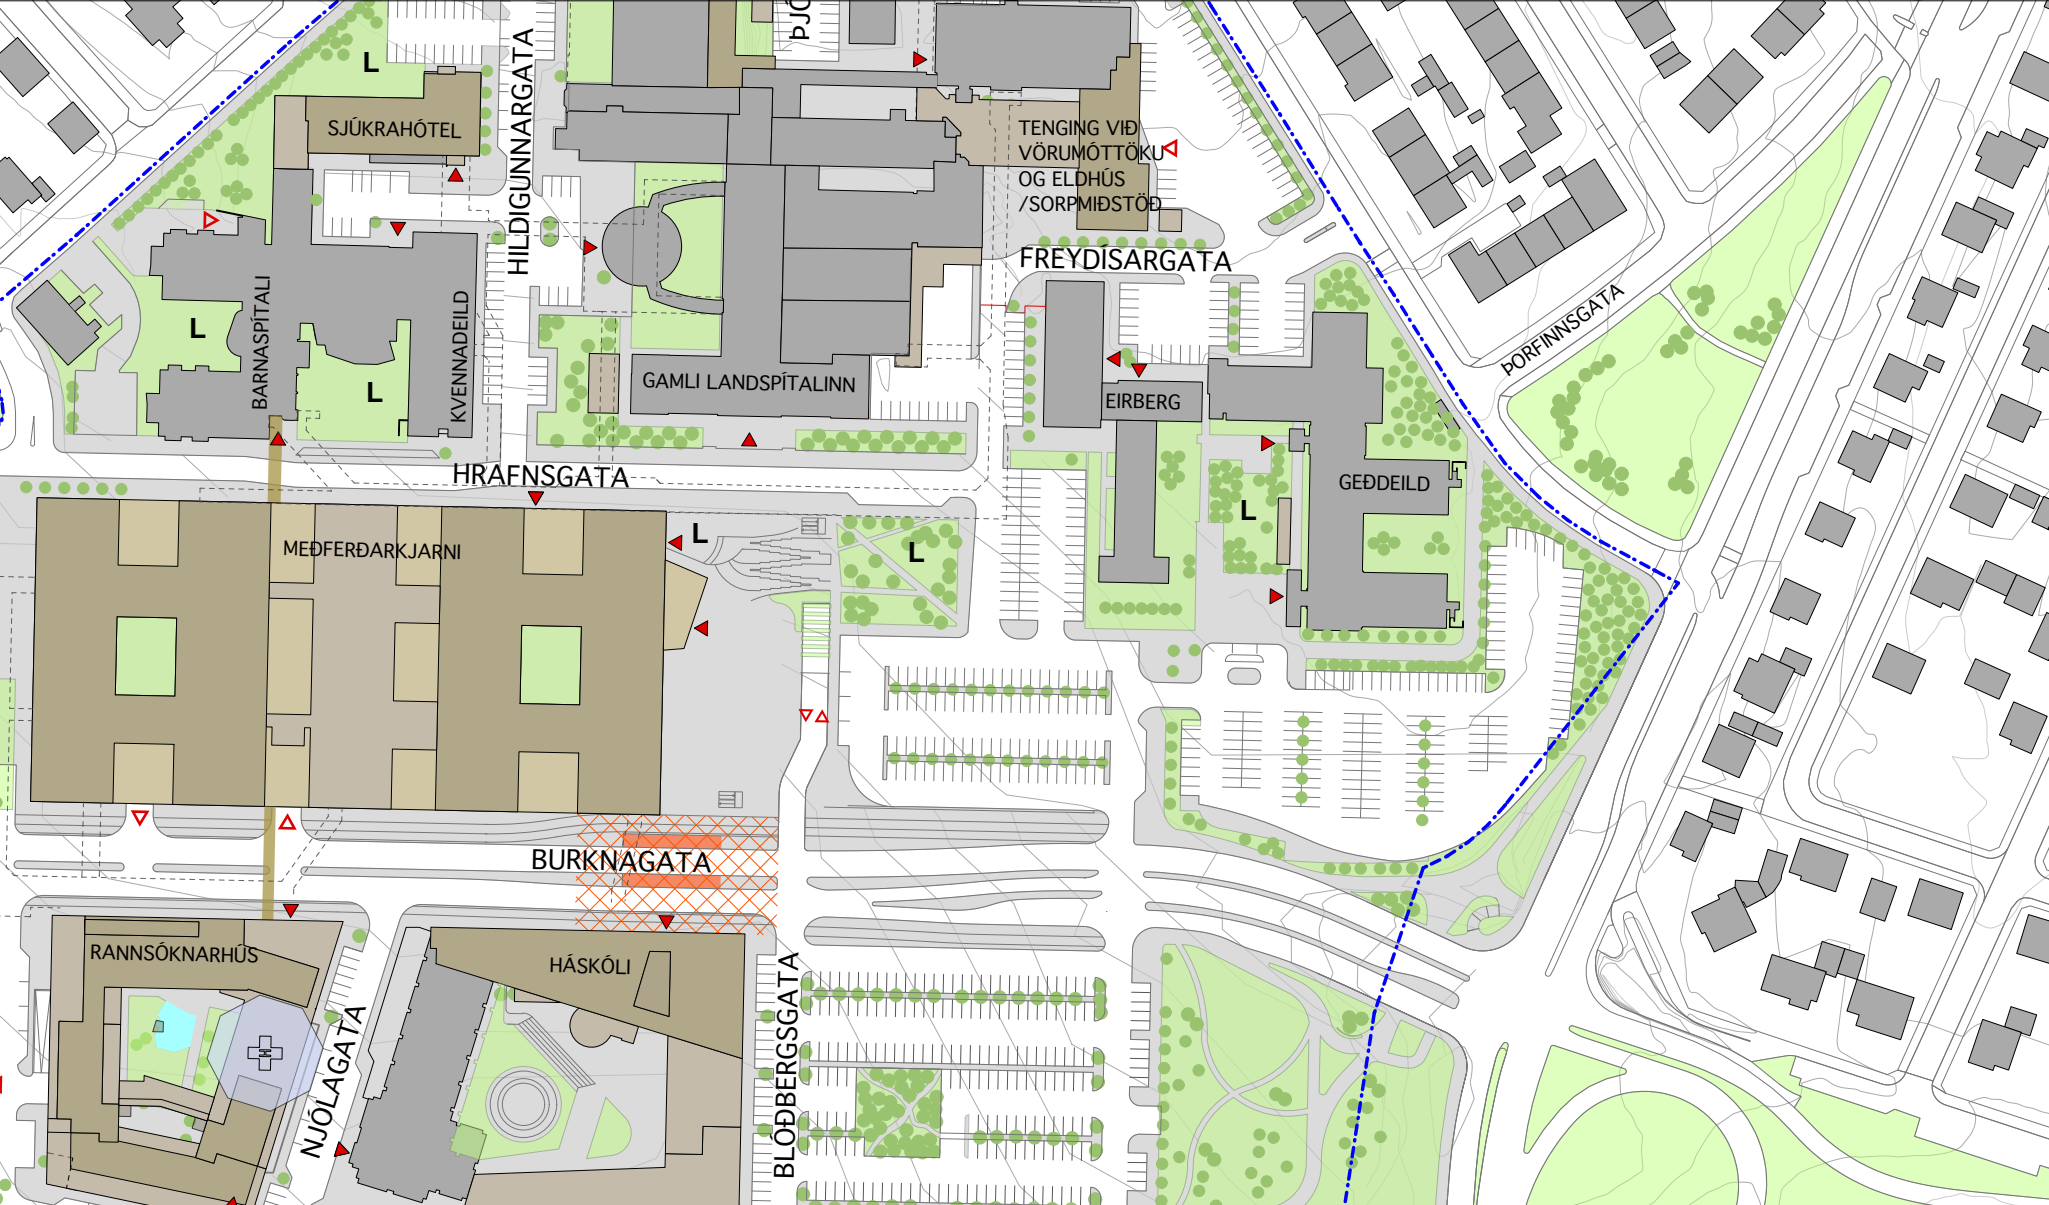

SKÝRINGARMYND, AÐALTORG 1. ÁFANGA mkv. 1:2000



- AFMÖRKUN SKIPULAGSSVÆÐIS
- AFMÖRKUN BREYTINGA
- LÓÐAMÖRK
- NÚVERANDI BYGGÐ
- BYGGINGARREITUR
- BYGGINGARREITUR BÍLGÆMSLU NEÐANJARÐAR, 35 og 37
- SVÆÐI FYRIR BÍÐSTÖÐ BORGARLÍNU
- TENGIBRÝR
- BUNDIN BYGGINGARLÍNA TENGINGAR OG NEÐANJARÐARMANNVIRKI STAÐSETNING LEIÐBEINANDI MEB FYRIRVARA UM LAGNALEIÐIR
- ÞYRLUPALLUR
- FJARL/EGÐAR BYGGINGAR
- HV HVERFISVERND
- F FRÍÐUÐ BYGGING
- P BÍLGÆMSLA / BÍLASTÆÐI
- HJ REIÐHJÓLAGEYMSLA
- L LEIKSVÆÐI
- O₂ SÚREFNISGEYMI
- MEGIN INNGANGAR
- MEGIN AÐKOMUR
- STOFNSTÍGUR
- TENGISTÍGUR

Deiliskipulagsbreyting þessi sem fengið hefur meðferð í samræmi við ákvæði 1. mgr. 43. gr. skipulagslaga nr. 123/2010 var samþykkt í

_____ þann _____ 20__ og í _____ þann _____ 20__.

Tillagan var auglýst frá _____ 20__ með athugasemdafrestri til _____ 20__.

Auglýsing um gildistöku breytingarinnar var birt í B-deild Stjórnartíðinda þann _____ 20__.

Engar athugasemdir bárust við tillöguna á auglýsingartíma og var hún því afgreidd endanlega

á _____ þann _____ 20__.



LANDSPÍTALI VIÐ HRINGBRAUT

EFNI: TILLAGA AÐ DEILISKIPULAGSBREYTINGU

MÆLIKVARDI: 1:2000

DAGSETNING: 16. nóvember 2021
uppfært 19. apríl 2022


TEIKNINGARNÚMER: 30014
BREYTING:


STIMPILREITUR

00
Breyting: Dags: Teikn:Yfirf:

N

DAGSETNING: 13.04.2022
TEIKNINGARNÚMÉR: NLSH09
BREYTING: 00

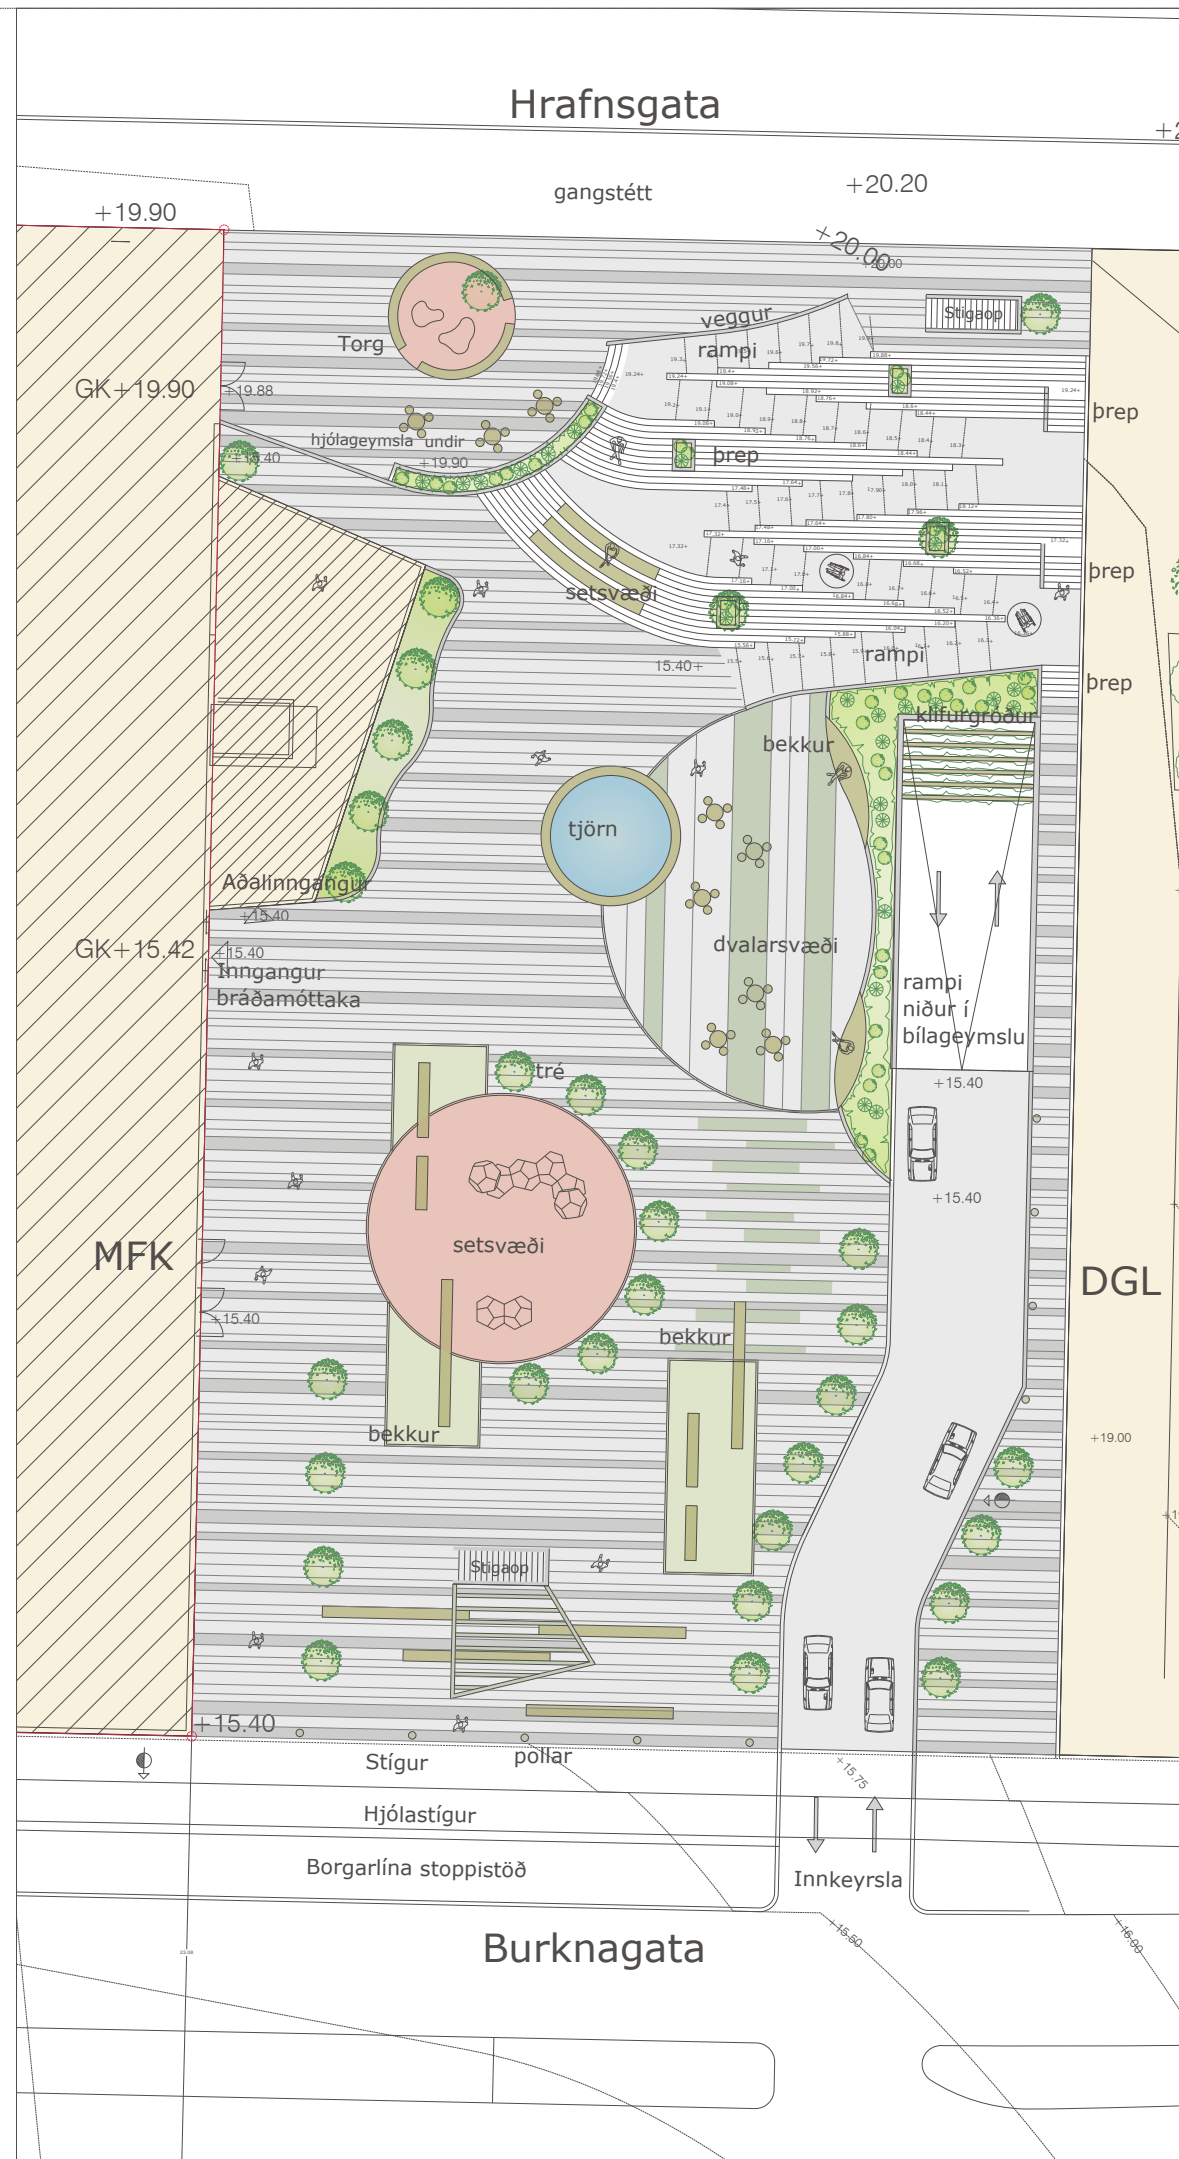

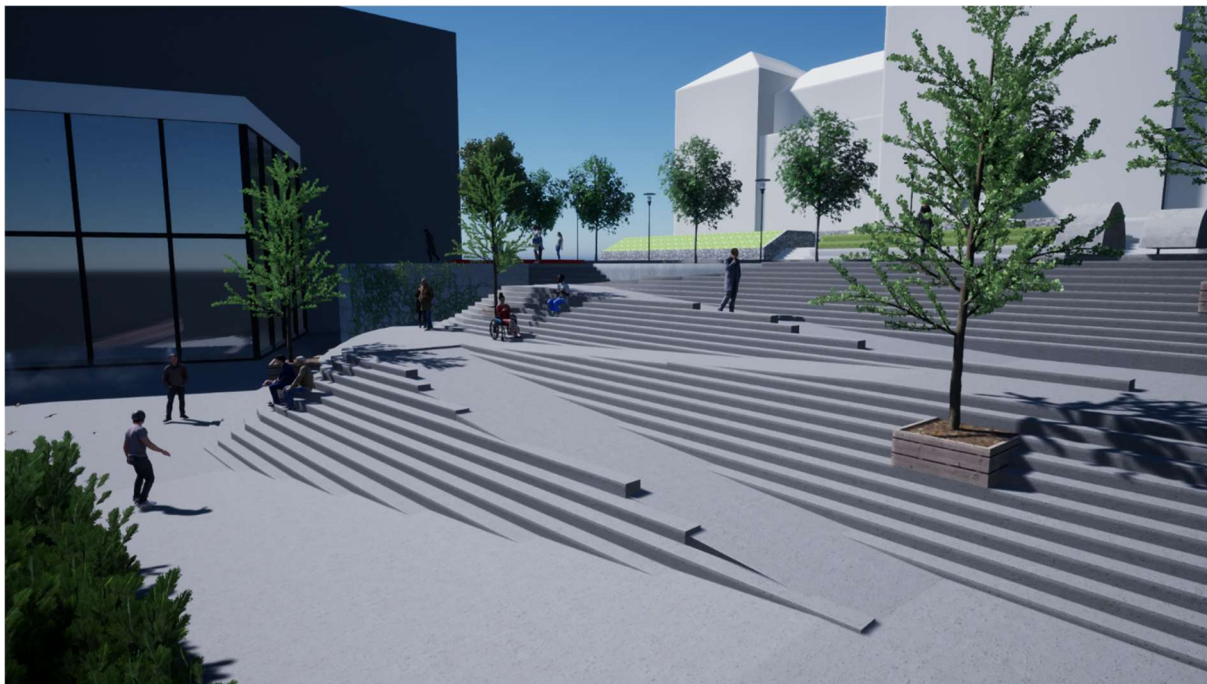

Sóleyjartorg, séð að settröppum og rampi sem tekur upp hæðamun milli torgs og Burknagötu. Gamli landspítali í bakgrunni.



Sóleyjartorg, séð frá settröppum að Meðferðarkjarna og torgi. Aðkomubygging MFK í forgrunni.



Sóleyjartorg, ásjýnd að norðurhluta torgsins, setþrep og rampar sem taka upp hæðamun og veita aðgengi allra um svæðið.



Sóleyjartorg, ásjýnd frá Burkagötu á torgið.



Sóleyjartorg, ásýnd frá Burknagötu, Rampur í bílarkjallara til hægri á myndinni.




Sóleyjartorg, ásýnd frá Burknagötu, Rampur í bílarkjallara til hægri á myndinni.



Sóleyjartorg, ásýnd frá Burknagötu, Rampur í bílakjallara til hægri á myndinni.



Sóleyjartorg, ásýnd frá Burknagötu, Rampur í bílakjallara til hægri á myndinni.

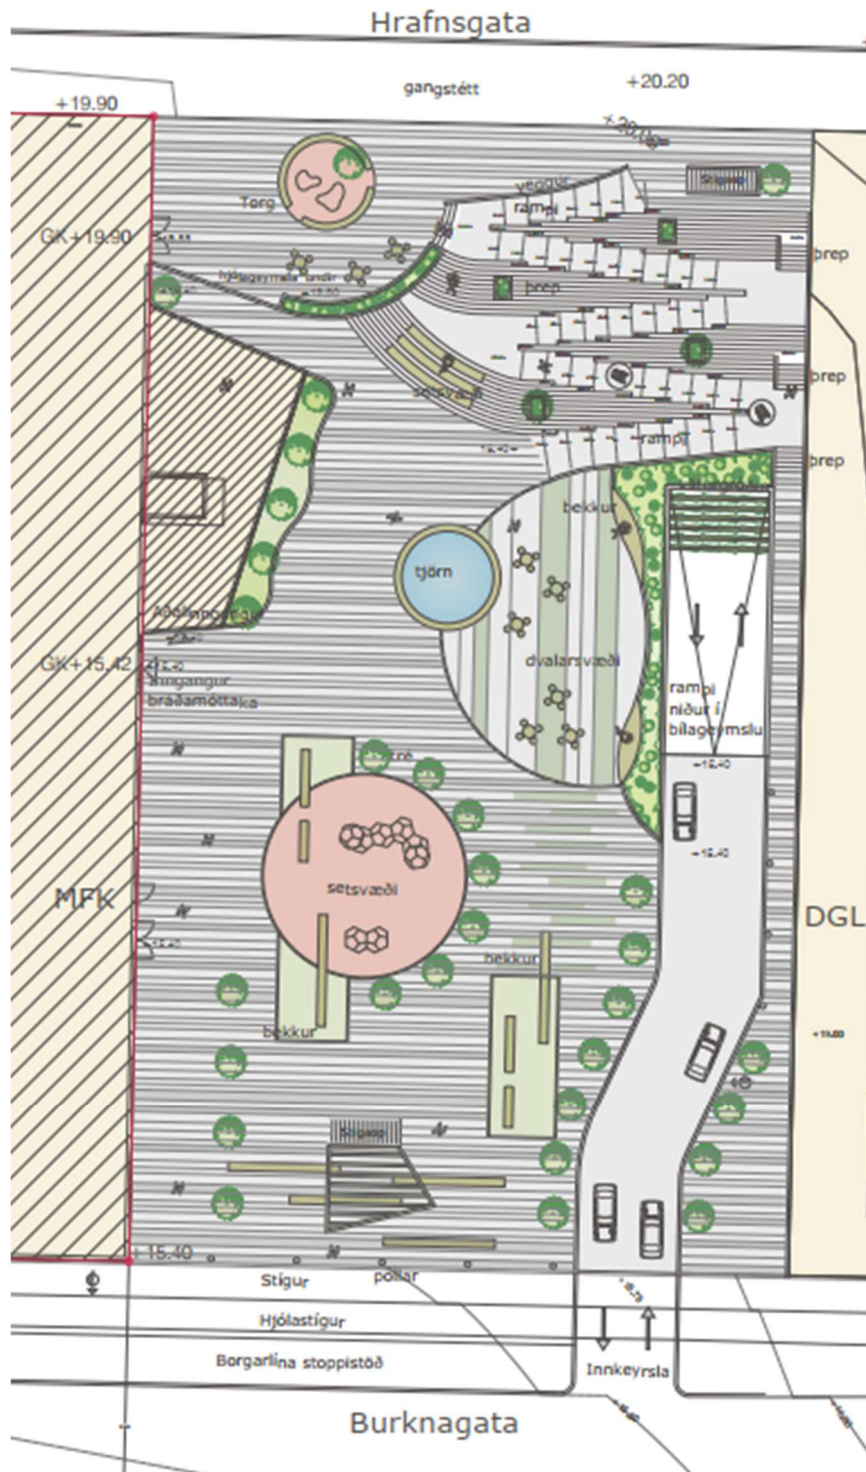

Sóleyjartorg, grunnmynd torgs. Meðferðarkjarni til vinstri og Dagdeildarhús til hægri.

Gamli Landspítali ofan við og norðan við torgið.

Torgið afmarkast af þessum byggingum.