Fullgild rafræn undirskrift
GUÐBJÖRG LILJA ERLENDSDÓTTIR
2025-05-06 16:36:28 GMT
Ástæða: Undirskrift

USK25010025

Afgreiðslufundur samgöngustjóra samkvæmt 3. gr. viðauka 2.5 um embættisafgreiðslur samgöngustjóra við samþykkt um stjórn Reykjavíkurborgar og fundarsköp borgarstjórnar.

Ár 2025, mánudaginn 05. maí kl. 15:00 hélt samgöngustjóri Reykjavíkurborgar 39. afgreiðslufund sinn til afgreiðslu mála án staðfestingar umhverfis- og skipulagsráðs. Fundurinn var haldinn í Borgartúni 12-14, 3. hæð, Lykkja. Fundinn sátu: Guðbjörg Lilja Erlendsdóttir.
Fundarritari var Magnús Ársælsson

Þetta gerðist:

1. ***Brautarholt 4a – sérmerkt stæði fyrir hreyfihamlaða***

Lagt er til að samgöngustjóri samþykki eftirfarandi sérákvæði fyrir umferð:
- Að tvö bifreiðastæði við Brautarholt 4a verði merkt sem stæði fyrir hreyfihamlaða

Ofangreind ráðstöfun verði merkt með viðeigandi umferðarmerkjum og yfirborðsmerkingu þar sem það á við, í samræmi við reglugerð 250/2024 um umferðarmerki og notkun þeirra.

Samþykkt

2. ***Hallgerðargata 19-23 – sérmerkt stæði fyrir hreyfihamlaðan einstakling***

Lagt er til að samgöngustjóri samþykki eftirfarandi sérákvæði fyrir umferð:

- Að eitt bifreiðastæði við Hallgerðargötu 19-23 verði merkt sem stæði fyrir hreyfihamlaða.

Ofangreind ráðstöfun verði merkt með viðeigandi umferðarmerkjum og yfirborðsmerkingu þar sem það á við, í samræmi við reglugerð 250/2024 um umferðarmerki og notkun þeirra.

Samþykkt

3 . *Tillaga – Vörulosun í Ingólfsstræti*

Lagt er til að samgöngustjóri samþykki eftirfarandi sérákvæði um umferð:

- Að bifreiðastæði við Ingólfsstræti 2a verði merkt sem vörulosunarstæði án tímatakmarkana

Reykjavík

Ofangreindar ráðstafanir verði merktar með viðeigandi umferðarmerkjum og yfirborðsmerkingu þar sem það á við, í samræmi við reglugerð 250/2024 um umferðarmerki og notkun þeirra.

Samþykkt

4. *Sporhamrar – Stæði fyrir hreyfihamlaða*

Lagt er til að samgöngustjóri samþykki eftirfarandi sérákvæði fyrir umferð:

- Að bifreiðastæði við Sporhamra, næst Hlaðhömrum 52, verði merkt sem stæði fyrir hreyfihamlaða.

Ofangreind ráðstöfun verði merkt með viðeigandi umferðarmerkjum og yfirborðsmerkingu þar sem það á við, í samræmi við reglugerð 250/2024 um umferðarmerki og notkun þeirra.

Samþykkt

Fundi slitið kl. 15:18
Guðbjörg Lilja Erlendsdóttir

Viðtakandi: Samgöngustjóri
Sendandi: Deild samgangna

Reykjavík, 23. apríl 2025
USK25010001

TILLAGA

Brautarholt 4a – sérmerkt stæði fyrir hreyfihamlaða

Lagt er til að samgöngustjóri samþykki eftirfarandi sérákvæði fyrir umferð:

- Að tvö bifreiðastæði við Brautarholt 4a verði merkt sem stæði fyrir hreyfihamlaða

Ofangreind ráðstöfun verði merkt með viðeigandi umferðarmerkjum og yfirborðsmerkingu þar sem það á við, í samræmi við reglugerð 250/2024 um umferðarmerki og notkun þeirra.

Greinargerð:
Á þessu svæði eru fá bílastæði fyrir hreyfihamlaða og myndi þetta stæði því auka aðgengi að nærliggjandi stöðum. Uppbygging hefur verið í gangi á svæðinu og áætlað er að útbúin verði rúmgóð stæði fyrir hreyfihamlaða þegar gengið verður frá borgarlandi í kjölfar uppbyggingar.

Í samræmi við 1. mgr. 84. gr. umferðarlaga nr. 77/2019 hefur tillagan verið borin undir og hlotið samþykki af lögreglunni á höfuðborgarsvæðinu.

Virðingarfyllst,
Bjarni Rúnar Ingvarsson
Deildarstjóri samgangna

Hjálagt: Teikning af fyrirhuguðum staðsetningum stæðanna

Reykjavík

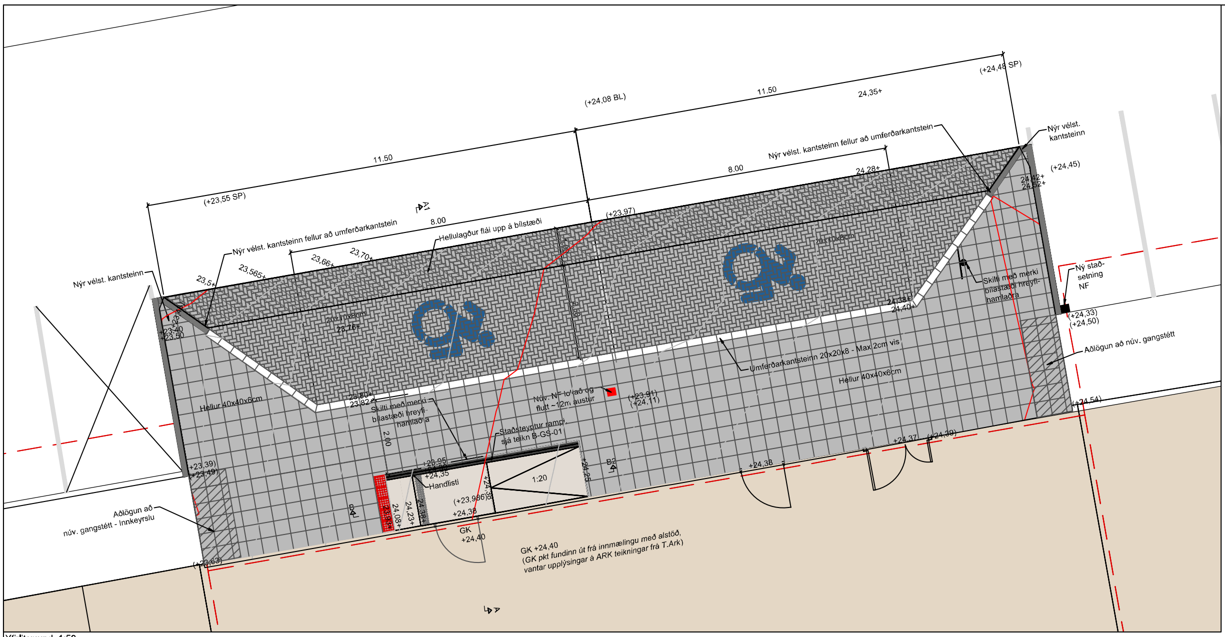

Yfirlitsmynd, 1:50

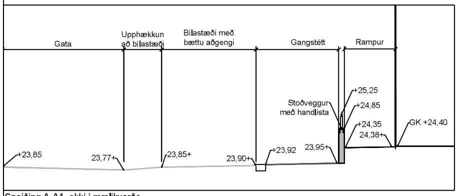

Sneiðing A-A1, ekki í mælikvarða

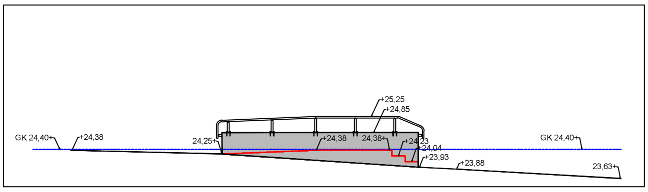

Útlit norður, ekki í mælikvarða

Steyptur stoðveggur, rampur og tröppur:
Sjá burðarþolsteikningu B-GS-01

Brautarholt 4A, framhlið

N
V A
S

Kvarði 1:50
1 0 1 2 3 4 5m

Hnitakerfi: Reykjavíkur
Hæðarkerfi: Reykjavíkur

VSÓ RÁÐGJÖF

UMHVERFIS- OG SKIPULAGSSVIÐ
SKRIFSTOFA FRAMKVÆMDA OG VIÐHALDS
BORGARTÚNI 12 - 14, 105 REYKJAVÍK
SÍMI: 411 1111
FAX: 411 8399

Mælt: RVK	Breyt.	Dags:	Fyrirtæki	Af:
Hannað: ÁCG	A			
Teiknað: ÁCG	B			
Yfirfarið: JJS	C			
Samþ.	D			
	Nr: 24296			

Brautarholt 4A
Aðkoma, inngangur í verlsun
Grunnmynd og snið

Dags: 16.04.2025	Mkv: 1:50 (A1)
Tölvuskrá: GA-F-G-01	Nr.: 1.01

Grunnmynd 1:20 - Stoðveggur, rampur og tröppur
(Nákvæm staðsetning í plani, sjá teikningar landslagsarkitekts)

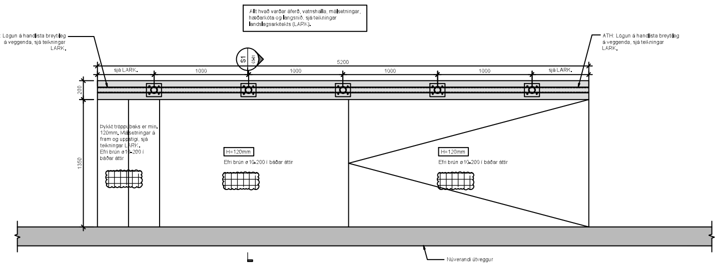

S1 1:20

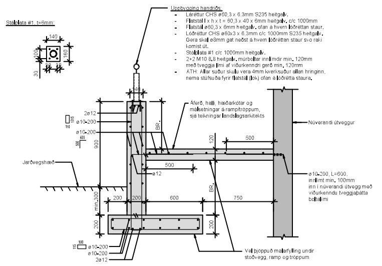

Álagsforsendur:

Eiginálag: Skv. ÍST EN 1991-1-1.

Notálag: Notálag er reiknað skv. ÍST EN 1991-1-1:
Handrið 1,0 kN/m

Stálvirki:

Stálgæði: Allt smíðastál skal vera S235J0, nema annað komi fram á teikningu, samkvæmt ÍST EN 10025-2.

Framkvæmdaflokkar: Öll stálvinna skal vera skv. kröfu ÍST EN 1090-2 (Execution class 2, EXC2).

Rafsuða: Almenn gæði varðandi framkvæmd skulu miðast við staðalinn ÍST EN ISO 5817. Öll suðuvinna skal unnin af rafsuðumönnum með gild hæfnispróf skv ÍST EN 9606-1.

Boltafestingar: Boltar eru í flokki 8.8 skv. staðli ÍST EN 898-1 og rær í flokki 8 skv. ÍST EN 898-2. Þeir skulu vera heitgalvanhúðaðir með þurrfilmuþykkt >= 45micron.
Undir allar boltarær skal setja heitgalvanhúðaðar ferhyrndar stálskinnur sem uppfylla eftirfarandi:
Breidd = Hæð ≥ 3 x Þvermál bolta
Þykkt ≥ Þvermál bolta / 3

Ryðvörn: Allt stálvirki skal ryðverja á viðurkenndan hátt og uppfylla kröfur byggingarreglugerðar gr. 8.4.2. fyrir a.m.k. tæringarflokk 3.

Eftirfarandi eru lágmarkskröfur nema annað sé skilgreint á teikningum:

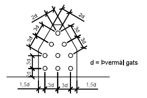

Grundun:

Undirstöðu-jarðvegur: Stoðveggur, rampur og tröppur skulu grundaðar á vel þjappaða malafyllingu. Spenna á fyllingu er mest 0,35 MPa í brotmarkaástandi.

Fylling að stoðvegg og upp undir ramp/tröppur:
-Rúmþyngd minnst 19 kN/m²
-Mat á korndreyfingu fyllingar sýni fram á góða þjappanlega fyllingu
-Efni ófrostnæmt sem lyftist ekki og brotnar ekki niður
-Þjöppunarpróf á fyllingu inní sökklum uppfylli $E_2/E_1<2,3$ og $E_2>120$ MPa

Steinsteypa:

Fylliefni: Möl og sandur skal vera úr kornum sterkra og þéttra bergtegunda skv. Rb Eq.4.017. Fylliefni skulu vera hrein og sýnilega óveðruð. Tryggt skal að þau fylliefni sem notuð eru uppfylli skilyrði greinar 3.1.2.5.2 a) í þjóðarskjali með ÍST EN 1992-1-1

Stoðveggur, rampur og tröppur:

Brotþolsflokkur:	≥C35/45 : XF1
Sementsmagn:	Minnst 300 kg/m³
Vatnssementstala:	≤ 0,50
Hámarkssteinastærð:	25mm
Loftinnihald:	5-6%
Fjarl.stuðull lofts:	<0,20
Ecm:	>30.600 N/mm²

Steypuhula og bil milli járna:

-Stoðveggur, rampur og tröppur þar sem jarðfylling kemur að:

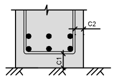

Hula
C1 = 50mm
C2 = 35mm

Steypustyrktarjárn: Öll járnbending skal vera B500NC skv. EN 1992-1-1, táknað ø á uppdráttum, þ.e. suðuhæft bendistál með fyrirskrifaða flotspennu 500 MPa
Minnsta leyfilega þvermál beygjuskífu fyrir lykkjur, króka og vinkla í mm.

Þvermál stanga mm	Kambstál D_{min}
8	32mm
10	40mm
12	48mm

Áritun samræmingarhönnuðar

Dagsetning samþykkts aðaluppdráttar

Hönnunarstig: Verkteikning

Skýringar:

Öll mál eru í millimetrum.
Allir kótar eru í metrum.

Allar málsetningar og kótar koma fram á teikningum arkitekta og skal sannreyna öll mál við þær.

Einangrun er skv. forskrift og teikningum arkitekta.

Tilvísanir:

Teikningar arkitekta
Teikningar landslagsarkitekta

Útg.	Dags.	Skýring	Br. af

VSÓ RÁÐGJÖF

Brautarholt 4a
105 Reykjavík

Burðarvirki
Stoðveggur á lóð

Hannað / teiknað: KEA / KEA
Yfirfarið: AÖH
Samþykkt: Kristján E. Auðunsson
Kt: 011093-2489

Mælikvarði: 1:20
Dagsetning: 26.02.2025

Verknúmer: 24296
Teikninganúmer: B-GS-01
Endurútg:

RE_ Sérákvæði - Brautarholt 4a - stæði fyrir hreyfihamlaða

Búið til	28.4.2025 08:57:54
Höfundur	Natan Freyr Guðmundsson
Móttekið dags.	28.4.2025 08:50:34
Tilheyrir	USK25010001 - Sérákvæði um notkun vega 2025

Efni

RE_ Sérákvæði - Brautarholt 4a - stæði fyrir hreyfihamlaða

Upplýsingar / Vinnsla

Móttekið dags.	28.4.2025 08:50:34	Staða	Innflutt
Eigandi		Tímamörk	
Málalykill	09.07.00 Samgöngu- og umferðamál – almennt efni		
Lykilorð			

Þátttakendur

Frá	Árni Friðleifsson (arni.fridleifsson@lrh.is)
Til	Natan.Freyr.Gudmundsson@reykjavik.is, logi.sigurjonsson@lrh.is, lrh@lrh.is
Cc	Gudbjorg.Lilja.Erlendsdottir@reykjavik.is, Bjarni.Runar.Ingvarsson@reykjavik.is, Magnus.Arsaelsson@reykjavik.is

Innihald

Samþykkt án athugasemda.

Árni Friðleifsson
Aðstoðaryfirlögregluþjónn
Umferðardeild

arni.fridleifsson@lrh.is

Lögreglustjórinn á höfuðborgarsvæðinu
Hverfisgötu 113-115
105 Reykjavík

lrh@lrh.is
4441000

UM ÁBYRGÐ Á TÖLVUPÓSTI

TRAUST – FAGMENNSKA – ÖRYGGI

Vinsamlegast hugið að umhverfinu áður en tölvupósturinn er prentaður / Please consider the environment before printing

---

From: Natan Freyr Guðmundsson <Natan.Freyr.Gudmundsson@reykjavik.is>
Sent: 23.04.2025 12:14
To: Árni Friðleifsson <arni.fridleifsson@lrh.is>; Logi Sigurjónsson <logi.sigurjonsson@lrh.is>; LRH:Fyrirspurnir <lrh@lrh.is>
Cc: Guðbjörg Lilja Erlendsdóttir <Gudbjorg.Lilja.Erlendsdottir@reykjavik.is>; Bjarni Rúnar Ingvarsson <Bjarni.Runar.Ingvarsson@reykjavik.is>; Magnús Ársælsson <Magnus.Arsaelsson@reykjavik.is>
Subject: Sérákvæði - Brautarholt 4a - stæði fyrir hreyfihamlaða

Góðan daginn

Reykjavíkurborg óskar eftir samþykki lögreglunnar á meðfylgjandi sérákvæði um umferð

Kv.

Natan Freyr Guðmundsson

Sérfræðingur

Sími: +354 411 1111

Skrifstofa samgangna og borgarhönnunar

Umhverfis- og skipulagssvið Reykjavíkurborgar

Borgartúni 12–14

105 Reykjavík

Reglur um trúnað í tölvupóstsamskiptum: www.reykjavik.is/trunadur

Reglur um trúnað í tölvupóstsamskiptum: http://www.reykjavik.is/trunadur

Leiddu hugann að umhverfinu áður en þú prentar út þennan tölvupóst.
Prentaðu á báðar hliðar í svarthvítu ef nauðsyn krefur.

Viðtakandi: Samgöngustjóri
Sendandi: Deild samgangna

Reykjavík, 25. apríl 2025
USK25010001

TILLAGA

Hallgerðargata 19-23 – sérmerkt stæði fyrir hreyfihamlaðan einstakling

Lagt er til að samgöngustjóri samþykki eftirfarandi sérákvæði fyrir umferð:

- Að eitt bifreiðastæði við Hallgerðargötu 19-23 verði merkt sem stæði fyrir hreyfihamlaða.

Ofangreind ráðstöfun verði merkt með viðeigandi umferðarmerkjum og yfirborðsmerkingu þar sem það á við, í samræmi við reglugerð 250/2024 um umferðarmerki og notkun þeirra.

Greinargerð:
Mikil uppbygging hefur átt sér stað að undanförnu við Hallgerðargötu og er fjöldi rekstraraðila nú starfandi á svæðinu. Mikil eftirspurn er eftir stæðum fyrir hreyfihamlaða á þessu svæði og því er ljóst að stæðið sem um ræðir myndi nýtast vel og bæta aðgengi að svæðinu.

Í samræmi við 1. mgr. 84. gr. umferðarlaga nr. 77/2019 hefur tillagan verið borin undir og hlotið samþykki af lögreglunni á höfuðborgarsvæðinu.

Virðingarfyllst,
Bjarni Rúnar Ingvarsson
Deildarstjóri samgangna

Hjálagt: Teikning af fyrirhuguðu stæði

Reykjavík

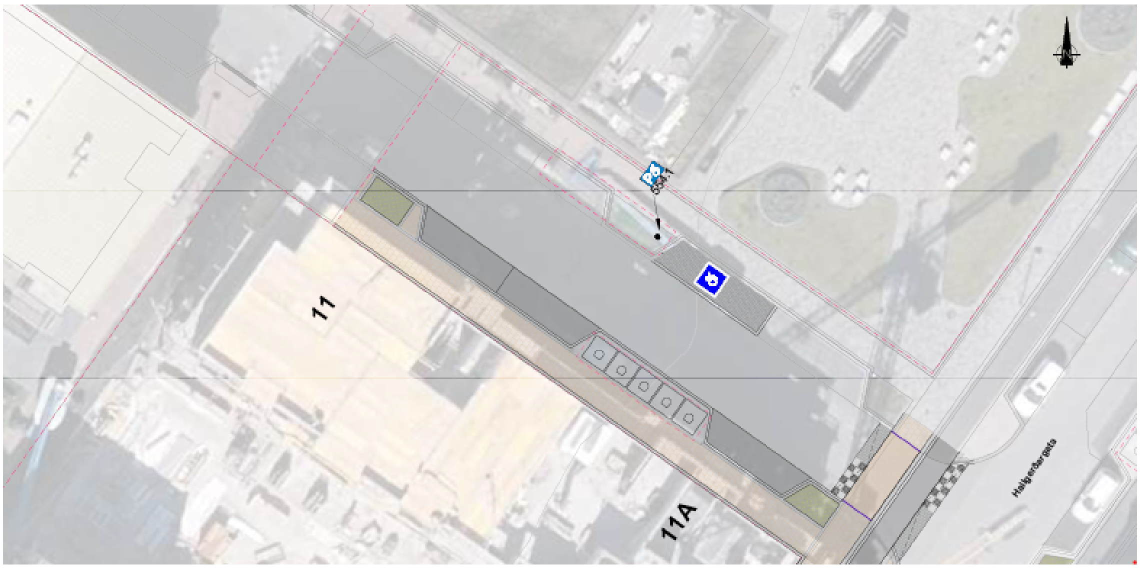
11
11A

RE_ Sérákvæði - stæði fyrir hreyfihamlaða - Hallgerðargata

Búið til	28.4.2025 11:13:31
Höfundur	Natan Freyr Guðmundsson
Móttekið dags.	28.4.2025 11:10:25
Tilheyrir	USK25010001 - Sérákvæði um notkun vega 2025

Efni

RE_ Sérákvæði - stæði fyrir hreyfihamlaða - Hallgerðargata

Upplýsingar / Vinnsla

Móttekið dags.	28.4.2025 11:10:25	Staða	Innflutt
Eigandi		Tímamörk	
Málalykill	09.07.00 Samgöngu- og umferðamál – almennt efni		
Lykilorð			

Þátttakendur

Frá	Logi Sigurjónsson (logi.sigurjonsson@lrh.is)
Til	Natan.Freyr.Gudmundsson@reykjavik.is, arni.fridleifsson@lrh.is, lrh@lrh.is
Cc	Gudbjorg.Lilja.Erlendsdottir@reykjavik.is, Bjarni.Runar.Ingvarsson@reykjavik.is, Magnus.Arsaelsson@reykjavik.is

Innihald

Samþykkt án athugasemda.

Kveðja,

Logi Sigurjónsson
Aðalvarðstjóri
Umferðardeild

logi.sigurjonsson@lrh.is

Lögreglustjórinn á höfuðborgarsvæðinu
Hverfisgötu 113-115
105 Reykjavík

lrh@lrh.is
4441000

UM ÁBYRGÐ Á TÖLVUPÓSTI

TRAUST – FAGMENNSKA – ÖRYGGI

Vinsamlegast hugið að umhverfinu áður en tölvupósturinn er prentaður / Please consider the environment before printing

---

From: Natan Freyr Guðmundsson <Natan.Freyr.Gudmundsson@reykjavik.is>
Sent: 28.04.2025 09:47
To: Árni Friðleifsson <arni.fridleifsson@lrh.is>; Logi Sigurjónsson <logi.sigurjonsson@lrh.is>; LRH:Fyrirspurnir <lrh@lrh.is>
Cc: Guðbjörg Lilja Erlendsdóttir <Gudbjorg.Lilja.Erlendsdottir@reykjavik.is>; Bjarni Rúnar Ingvarsson <Bjarni.Runar.Ingvarsson@reykjavik.is>; Magnús Ársælsson <Magnus.Arsaelsson@reykjavik.is>
Subject: Sérákvæði - stæði fyrir hreyfihamlaða - Hallgerðargata

Góðan daginn

Reykjavíkurborg óskar eftir samþykki lögreglunnar á meðfylgjandi sérákvæði um umferð.

Kv.

Natan Freyr Guðmundsson

Sérfræðingur

Sími: +354 411 1111

Skrifstofa samgangna og borgarhönnunar

Umhverfis- og skipulagssvið Reykjavíkurborgar

Borgartúni 12–14

105 Reykjavík

Reglur um trúnað í tölvupóstsamskiptum: www.reykjavik.is/trunadur

---

Reglur um trúnað í tölvupóstsamskiptum: http://www.reykjavik.is/trunadur

Leiddu hugann að umhverfinu áður en þú prentar út þennan tölvupóst.
Prentaðu á báðar hliðar í svarthvítu ef nauðsyn krefur.

Viðtakandi: Samgöngustjóri
Sendandi: Deild samgangna/

Reykjavík, 28. apríl 2025
USK25010001

TILLAGA

Tillaga – Vörulosun í Ingólfsstræti

Lagt er til að samgöngustjóri samþykki eftirfarandi sérákvæði um umferð:

- Að bifreiðastæði við Ingólfsstræti 2a verði merkt sem vörulosunarstæði án tímatakmarkana

Ofangreindar ráðstafanir verði merktar með viðeigandi umferðarmerkjum og yfirborðsmerkingu þar sem það á við, í samræmi við reglugerð 250/2024 um umferðarmerki og notkun þeirra.

Greinargerð:
Í dag er stæðið sem um ræðir skilgreint sem vörulosunarstæð og er takmarkað við tímabilið milli kl. 07-11. Laugavegur er göngugata og er heimild til vörulosunar á Laugavegi milli kl. 07-11. Nauðsynlegt þykir að tryggja að hægt sé að losa vörur í nágrenni við Laugaveg utan þess tíma og því er lagt til að vörulosunarstæði við Ingólfsstræti sé merkt án allra tímatakmarkana.

Í samræmi við 1. mgr. 84. gr. umferðarlaga nr. 77/2019 hefur tillagan verið borin undir og hlotið samþykki af lögreglunni á höfuðborgarsvæðinu.

Virðingarfyllst,
Bjarni Rúnar Ingvarsson
Deildarstjóri samgangna

Hjálagt: Loftmynd merkt með staðsetningu vörulosunarstæðisins

Reykjavík

Safnahús
15
6
10
4A
4B
Gamla bíó
12
14
16A
16
3
5
2A
1A
7
7A
1B
6
9
11
1
8
10
2-4
stræti
12

RE_ Sérákvæði - Ingólfsstræti - Vörulosun

Búið til	28.4.2025 11:13:13
Höfundur	Natan Freyr Guðmundsson
Móttekið dags.	28.4.2025 11:09:04
Tilheyrir	USK25010001 - Sérákvæði um notkun vega 2025

Efni

RE_ Sérákvæði - Ingólfsstræti - Vörulosun

Upplýsingar

Vinnsla

Móttekið dags.	28.4.2025 11:09:04	Staða	Innflutt
Eigandi		Tímamörk	
Málalykill	09.07.00 Samgöngu- og umferðamál – almennt efni		
Lykilorð			

Þátttakendur

Frá	Logi Sigurjónsson (logi.sigurjonsson@lrh.is)
Til	Natan.Freyr.Gudmundsson@reykjavik.is, arni.fridleifsson@lrh.is, lrh@lrh.is
Cc	Gudbjorg.Lilja.Erlendsdottir@reykjavik.is, Bjarni.Runar.Ingvarsson@reykjavik.is, Magnus.Arsaelsson@reykjavik.is

Innihald

Samþykkt án athugasemda.

Kveðja,

Logi Sigurjónsson
Aðalvarðstjóri
Umferðardeild

logi.sigurjonsson@lrh.is

Lögreglustjórinn á höfuðborgarsvæðinu
Hverfisgötu 113-115
105 Reykjavík

lrh@lrh.is
4441000

UM ÁBYRGÐ Á TÖLVUPÓSTI

TRAUST – FAGMENNSKA – ÖRYGGI

Vinsamlegast hugið að umhverfinu áður en tölvupósturinn er prentaður / Please consider the environment before printing

---

From: Natan Freyr Guðmundsson <Natan.Freyr.Gudmundsson@reykjavik.is>
Sent: 28.04.2025 09:52
To: Árni Friðleifsson <arni.fridleifsson@lrh.is>; Logi Sigurjónsson <logi.sigurjonsson@lrh.is>; LRH:Fyrirspurnir <lrh@lrh.is>
Cc: Guðbjörg Lilja Erlendsdóttir <Gudbjorg.Lilja.Erlendsdottir@reykjavik.is>; Bjarni Rúnar Ingvarsson <Bjarni.Runar.Ingvarsson@reykjavik.is>; Magnús Ársælsson <Magnus.Arsaelsson@reykjavik.is>
Subject: Sérákvæði - Ingólfsstræti - Vörulosun

Góðan daginn

Reykjavíkurborg óskar eftir samþykki lögreglunnar á meðfylgjandi sérákvæði um umferð.

Kv.

Natan Freyr Guðmundsson

Sérfræðingur

Sími: +354 411 1111

Skrifstofa samgangna og borgarhönnunar

Umhverfis- og skipulagssvið Reykjavíkurborgar

Borgartúni 12–14

105 Reykjavík

Reglur um trúnað í tölvupóstsamskiptum: www.reykjavik.is/trunadur

Reglur um trúnað í tölvupóstsamskiptum: http://www.reykjavik.is/trunadur

Leiddu hugann að umhverfinu áður en þú prentar út þennan tölvupóst.
Prentaðu á báðar hliðar í svarthvítu ef nauðsyn krefur.

Viðtakandi: Samgöngustjóri
Sendandi: Deild samgangna

Reykjavík, 28. apríl 2025
USK25010001

TILLAGA

Sporhamrar – Stæði fyrir hreyfihamlaða

Lagt er til að samgöngustjóri samþykki eftirfarandi sérákvæði fyrir umferð:

- Að bifreiðastæði við Sporhamra, næst Hlaðhömrum 52, verði merkt sem stæði fyrir hreyfihamlaða.

Ofangreind ráðstöfun verði merkt með viðeigandi umferðarmerkjum og yfirborðsmerkingu þar sem það á við, í samræmi við reglugerð 250/2024 um umferðarmerki og notkun þeirra.

Greinargerð:
Vinna er í gangi við að endurgera leikskóla sem stendur við Hlaðhamra 52 og er hluti af því að tryggja aðgengi fyrir alla. Besta leiðin til að tryggja aðgengi allra frá bílastæði hreyfihamlaðra að aðalinngang er með því að staðsetja bílastæðið í botni botnlanga Sporhamra. Fyrir utan leikskólann er töluvert um íbúabyggð í næsta nágrenni sem stæðið getur einnig nýst.

Í samræmi við 1. mgr. 84. gr. umferðarlaga nr. 77/2019 hefur tillagan verið borin undir og hlotið samþykki af lögreglunni á höfuðborgarsvæðinu.

Virðingarfyllst,
Bjarni Rúnar Ingvarsson
Deildarstjóri samgangna

Hjálagt: Teikning af fyrirhuguðu stæði fyrir hreyfihamlaða

Reykjavík

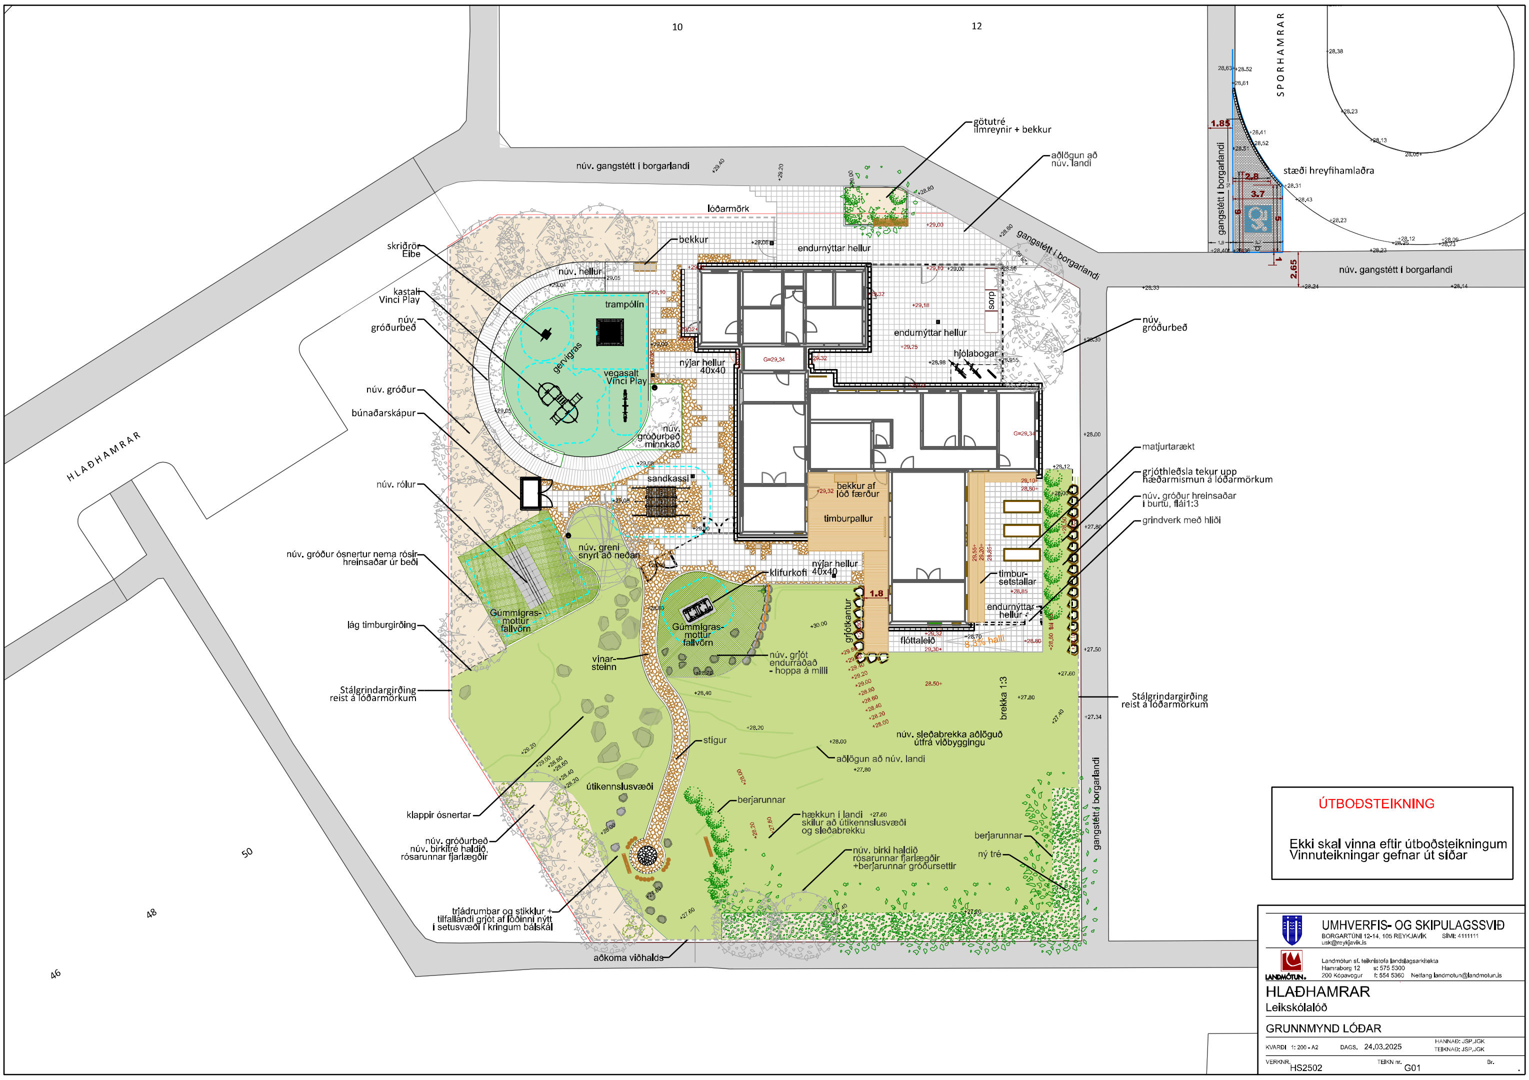

10
12
götutré
ilmreynir + bekkur
aðlögun að
núv. landi
núv. gangstétt í borgarlandi
lóðarmörk
bekkur
endurnýttar hellur
gangstétt í borgarlandi
núv. gangstétt í borgarlandi
SPORHAMRAR
stæði hreyfihamlaðra
gangstétt í borgarlandi
skriðrör
Elbe
kastali
Vinci Play
núv.
gróðurbeð
núv. hellur
trampólín
gervigras
vegasalt
Vinci Play
nýjar hellur
40x40
endurnýttar hellur
sorp
hjólabogar
núv.
gróðurbeð
núv. gróður
búnaðarskápur
núv.
gróðurbeð
minnkað
sandkassi
HLAÐHAMRAR
núv. rólur
núv. gróður ósnertur nema rósir
hreinsaðar úr beði
núv. greni
snyrt að neðan
bekkur af
lóð færður
timburpallur
matjurtarækt
grjóthleðsla tekur upp
hæðarmismun á lóðarmörkum
núv. gróður hreinsaður
í burtu, flái1:3
grindverk með hliði
nýjar hellur
40x40
klifurkofi
timbur-
setstallar
endurnýttar
hellur
Gúmmígras-
mottur
fallvörn
lág timburgirðing
Gúmmígras-
mottur
fallvörn
grjótkantur
flóttaleið
vinar-
steinn
núv. grjót
endurraðað
- hoppa á milli
Stálgrindargirðing
reist á lóðarmörkum
brekka 1:3
Stálgrindargirðing
reist á lóðarmörkum
stígur
núv. sleðabrekka aðlöguð
útfrá viðbyggingu
aðlögun að núv. landi
útikennslusvæði
klappir ósnertar
berjarunnar
hækkun í landi
skilur að útikennslusvæði
og sleðabrekku
núv. gróðurbeð
núv. birkitré haldið,
rósarunnar fjarlægðir
núv. birki haldið
rósarunnar fjarlægðir
+berjarunnar gróðursettir
berjarunnar
ný tré
gangstétt í borgarlandi
50
48
46
trjádrumbar og stikklur +
tilfallandi grjót af lóðinni nýtt
í setusvæði í kringum bálskál
aðkoma viðhalds
ÚTBOÐSTEIKNING
Ekki skal vinna eftir útboðsteikningum
Vinnuteikningar gefnar út síðar
UMHVERFIS- OG SKIPULAGSSVIÐ
BORGARTÚNI 12-14, 105 REYKJAVÍK SÍMI: 4111111
usk@reykjavik.is
Landmótun sf. teiknistofa landslagsarkitekta
Hamraborg 12 s: 575 5300
200 Kópavogur f: 554 5360 Netfang landmotun@landmotun.is
LANDMÓTUN
HLAÐHAMRAR
Leikskólalóð
GRUNNMYND LÓÐAR
KVARÐI 1: 200 - A2
DAGS. 24.03.2025
HANNAÐ: JSP,JGK
TEIKNAÐ: JSP,JGK
VERKNR. HS2502
TEIKN nr. G01
Br.

RE_ Sérákvæði - Sporhamrar - stæði fyrir hreyfihamlaða

Búið til	2.5.2025 14:32:51
Höfundur	Magnús Ársælsson
Móttekið dags.	28.4.2025 10:06:52
Tilheyrir	USK25010001 - Sérákvæði um notkun vega 2025

Efni

RE_ Sérákvæði - Sporhamrar - stæði fyrir hreyfihamlaða

Upplýsingar

Vinnsla

Móttekið dags.	28.4.2025 10:06:52	Staða	Innflutt
Eigandi		Tímamörk	
Málalykill	09.07.00 Samgöngu- og umferðamál – almennt efni		
Lykilorð			

Þátttakendur

Frá	Árni Friðleifsson (arni.fridleifsson@lrh.is)
Til	Natan.Freyr.Gudmundsson@reykjavik.is, logi.sigurjonsson@lrh.is, lrh@lrh.is
Cc	Gudbjorg.Lilja.Erlendsdottir@reykjavik.is, Bjarni.Runar.Ingvarsson@reykjavik.is, Magnus.Arsaelsson@reykjavik.is

Innihald

Samþykkt án athugasemda.

Árni Friðleifsson
Aðstoðaryfirlögregluþjónn
Umferðardeild

arni.fridleifsson@lrh.is

Lögreglustjórinn á höfuðborgarsvæðinu
Hverfisgötu 113-115
105 Reykjavík

lrh@lrh.is
4441000

UM ÁBYRGÐ Á TÖLVUPÓSTI

TRAUST – FAGMENNSKA – ÖRYGGI

Vinsamlegast hugið að umhverfinu áður en tölvupósturinn er prentaður / Please consider the environment before printing

---

From: Natan Freyr Guðmundsson <Natan.Freyr.Gudmundsson@reykjavik.is>
Sent: 28.04.2025 09:24
To: Árni Friðleifsson <arni.fridleifsson@lrh.is>; Logi Sigurjónsson <logi.sigurjonsson@lrh.is>; LRH:Fyrirspurnir <lrh@lrh.is>
Cc: Guðbjörg Lilja Erlendsdóttir <Gudbjorg.Lilja.Erlendsdottir@reykjavik.is>; Bjarni Rúnar Ingvarsson <Bjarni.Runar.Ingvarsson@reykjavik.is>; Magnús Ársælsson <Magnus.Arsaelsson@reykjavik.is>
Subject: Sérákvæði - Sporhamrar - stæði fyrir hreyfihamlaða

Góðan daginn

Reykjavíkurborg óskar eftir samþykki lögreglunnar á meðfylgjandi sérákvæði um umferð.

Kv.

Natan Freyr Guðmundsson

Sérfræðingur

Sími: +354 411 1111

Skrifstofa samgangna og borgarhönnunar

Umhverfis- og skipulagssvið Reykjavíkurborgar

Borgartúni 12–14

105 Reykjavík

Reglur um trúnað í tölvupóstsamskiptum: www.reykjavik.is/trunadur

    Reykjavík

Reglur um trúnað í tölvupóstsamskiptum: http://www.reykjavik.is/trunadur

Leiddu hugann að umhverfinu áður en þú prentar út þennan tölvupóst.
Prentaðu á báðar hliðar í svarthvítu ef nauðsyn krefur.