


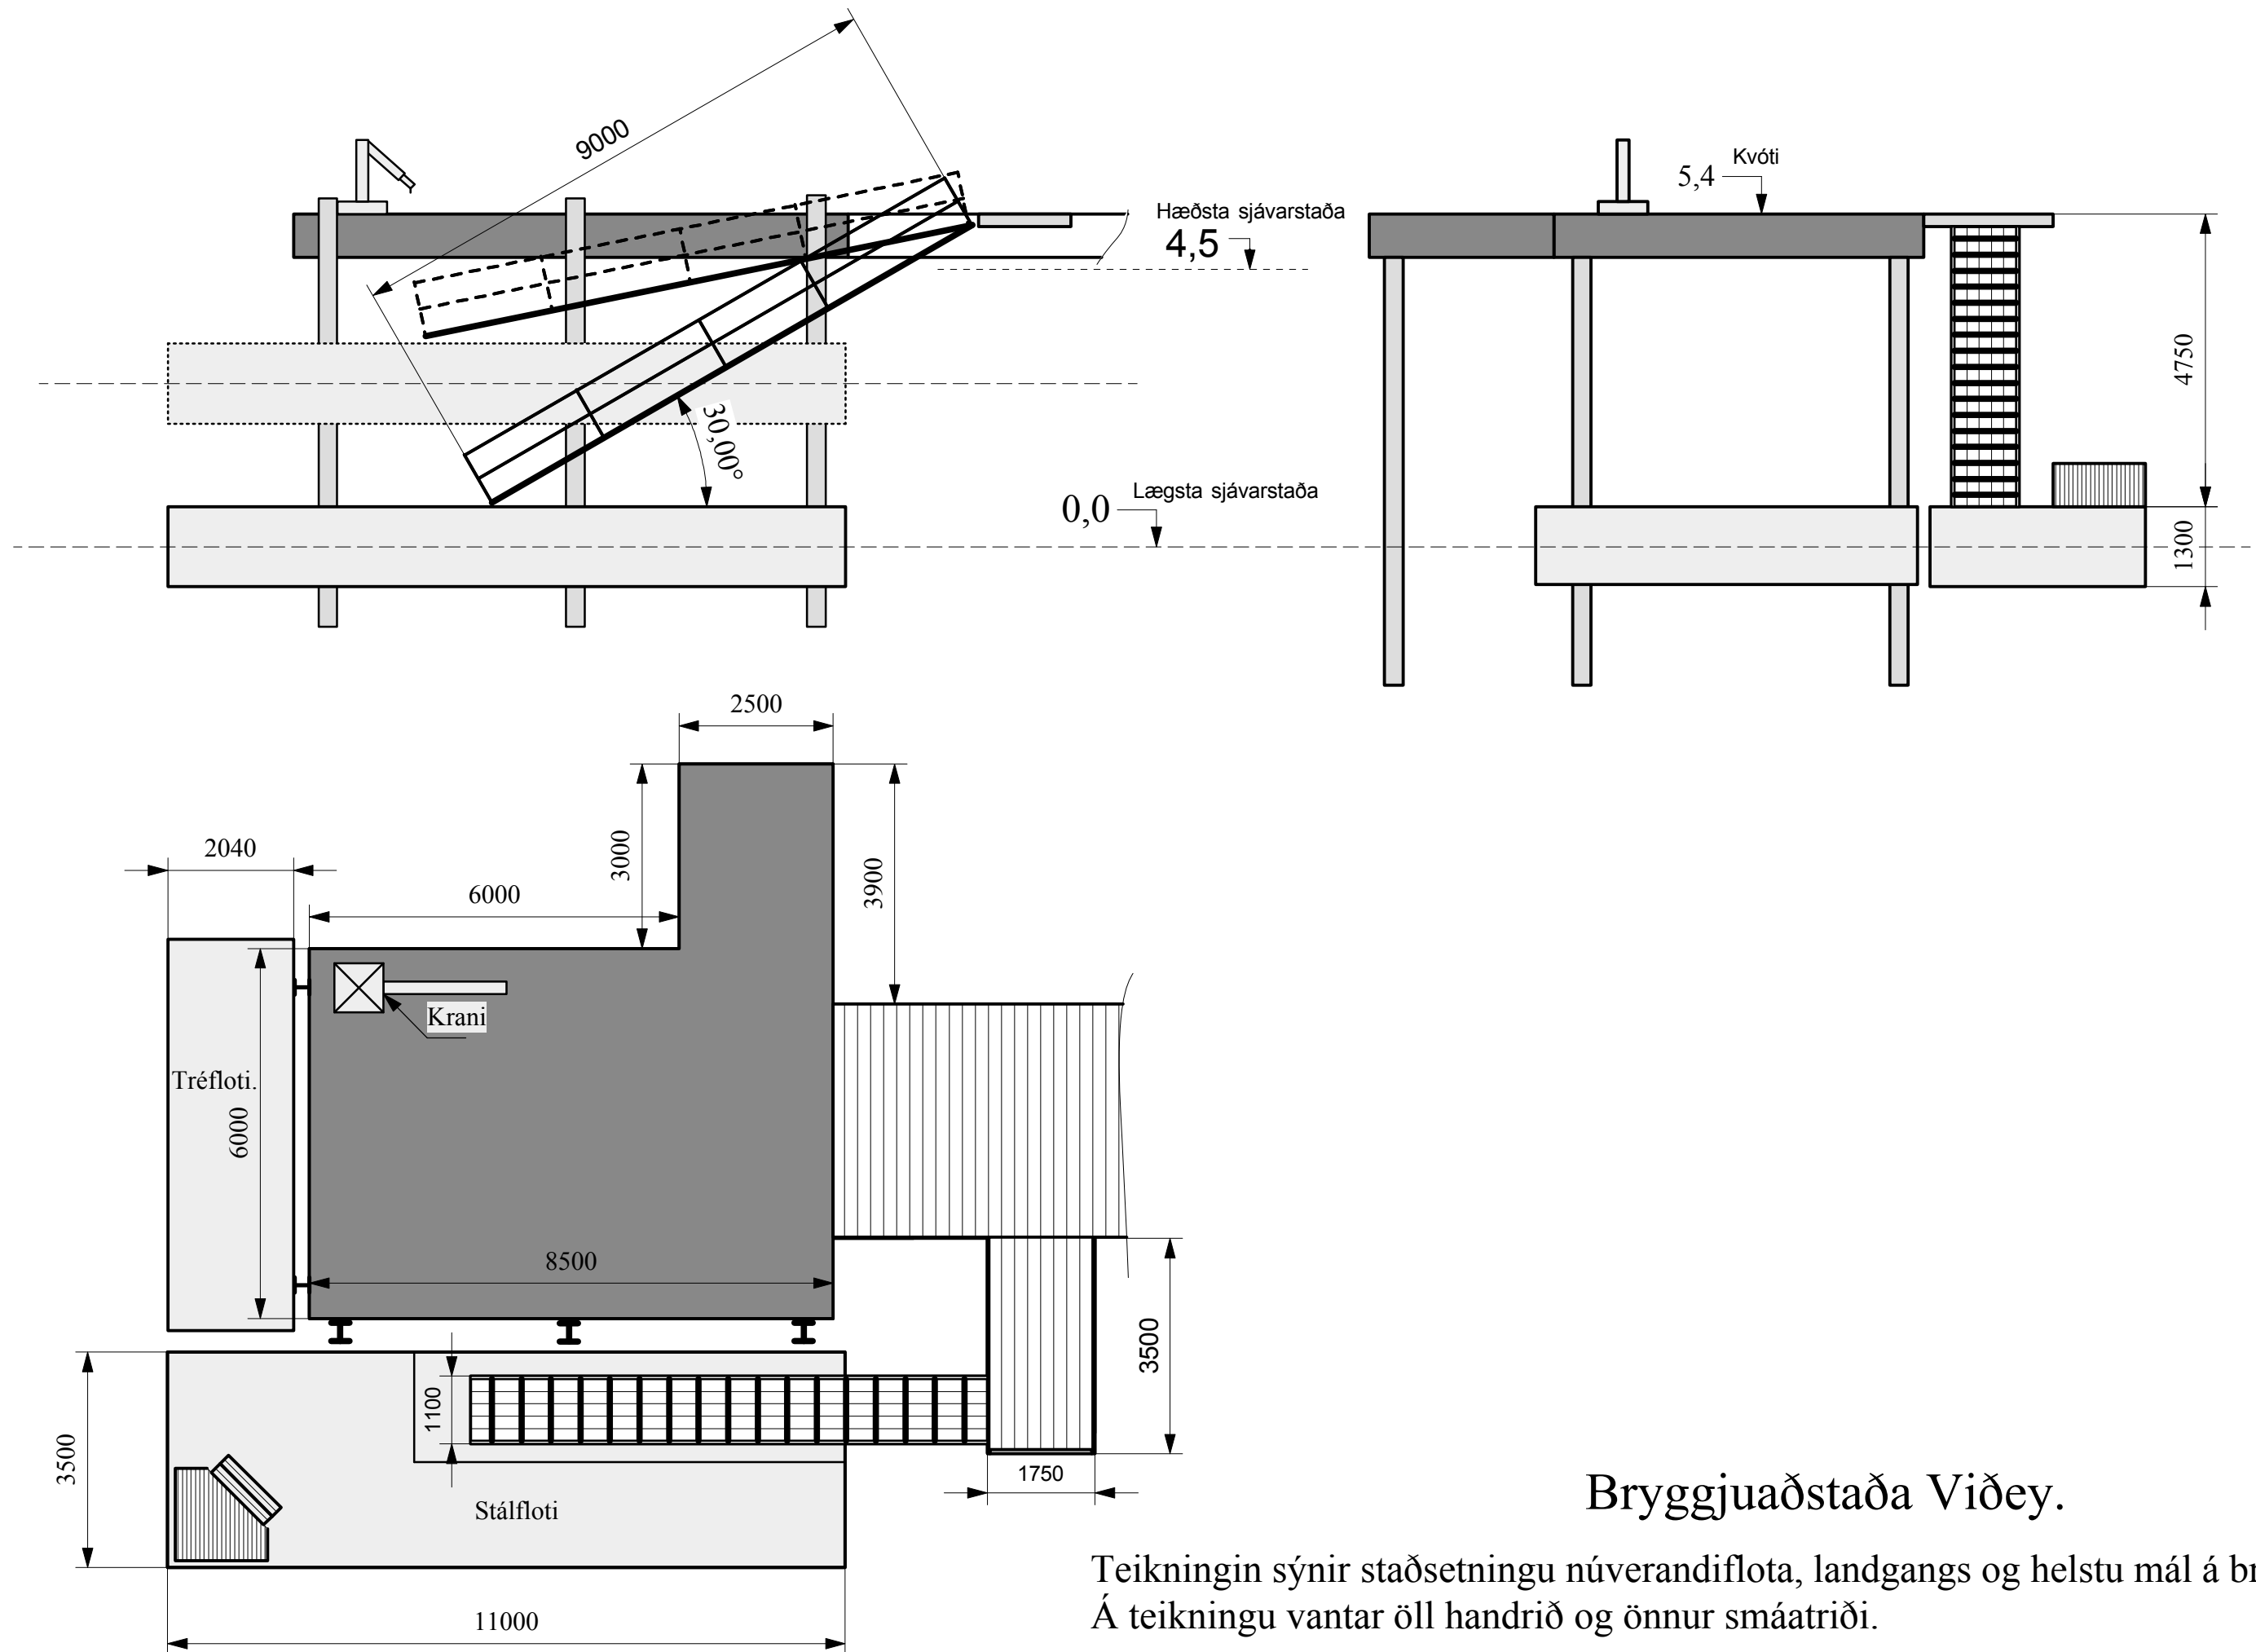

Bryggjuaðstaða Viðey.

Teikningin sýnir staðsetningu núverandiflota, landgangs og helstu mál á bryggjuhaus. Á teikningu vantar öll handrið og önnur smáatriði.