



Borgarráð

Fjölskyldu- og húsdýragarðurinn - Hlaðan, breytingar á húsnæði.

Óskað er eftir að borgarráð heimili umhverfis- og skipulagssviði að hefja innkaupaferli vegna framkvæmda við breytingar á Hlaðunni í Fjölskyldu- og húsdýragarðinum.

Gert er ráð fyrir að hefja framkvæmdir haustið 2025 og er áætlaður framkvæmdatími 9 mánuðir.

Heildarkostnaðaráætlun er 115 m.kr.

Greinargerð:

Framkvæmdin felur í sér breytingu á geymslu í núverandi Hlaðu í fræðslurými. Heildarstærð rýmis er 71 m². Eftir framkvæmdir mun rýmið nýttast í fræðslustarfssemi og kennslu fyrir skólahópa. Einnig verður hægt að nota rýmið fyrir sýningar og í almenna útleigu. Samhliða breytingum á Hlaðunni verður byggð upb. 36 m² viðbygging milli hlaðu og fjóss sem notuð verður í anddyri fyrir fræðslurými ásamt geymslu. Í framkvæmdunum munu núverandi tæknikerfi verða uppfærð miðað við núverandi reglugerðir og loftræsingu bætt við

Kostnaðarstaður: 1105
Kostnaðaráætlun: 115 m.kr.

Ólöf Örvarsdóttir, sviðstjóri
Umhverfis- og skipulagssvið

Hjálagt:

- Kynning



Fjölskyldu og húsdýragarðurinn - Hlaða

UMHVERFIS- OG SKIPULAGSSVIÐ



Lýsing á framkvæmd

- Framkvæmdin felur í sér breytingu á geymslu í núverandi Hlöðu í fræðslurými. Heildarstærð rýmis er 71 m². Eftir framkvæmdir mun rýmið nýttast í fræðslustarfssemi og kennslu fyrir skólahópa. Einnig verður hægt að nota rýmið fyrir sýningar og í almenna útleigu.
- Samhliða breytingum á Hlöðunni verður byggð upb. 36 m² viðbygging milli hlöðu og fjóss sem notuð verður í anddyri fyrir fræðslurými og geymslu.
- Í framkvæmdunum munu núverandi tækniakerfi verða uppfærð miðað við núverandi reglugerðir og loftræsingu bætt við.




Yfirlitsmynd







Snið og áskýndir

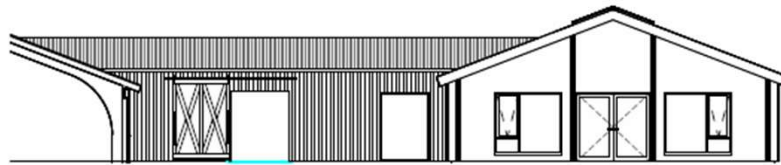

1 Ásýnd A - Tengibygging og Hlaða
1:100

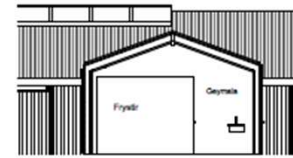

2 Snið 2 - Tengibygging
1:100

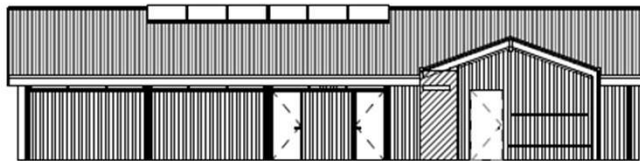


3 Snið 3- Tengibygging
1:100



3D-Ásýnd - A




4 Snið 4 - Tengibygging og Hlaða
1:100

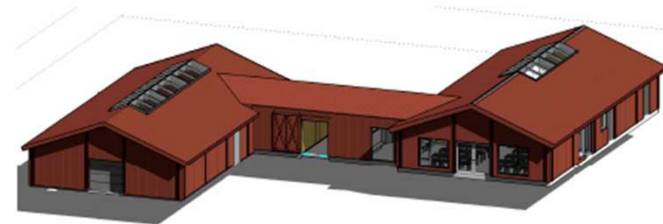

3D-Ásýnd - B



Grunnmynd

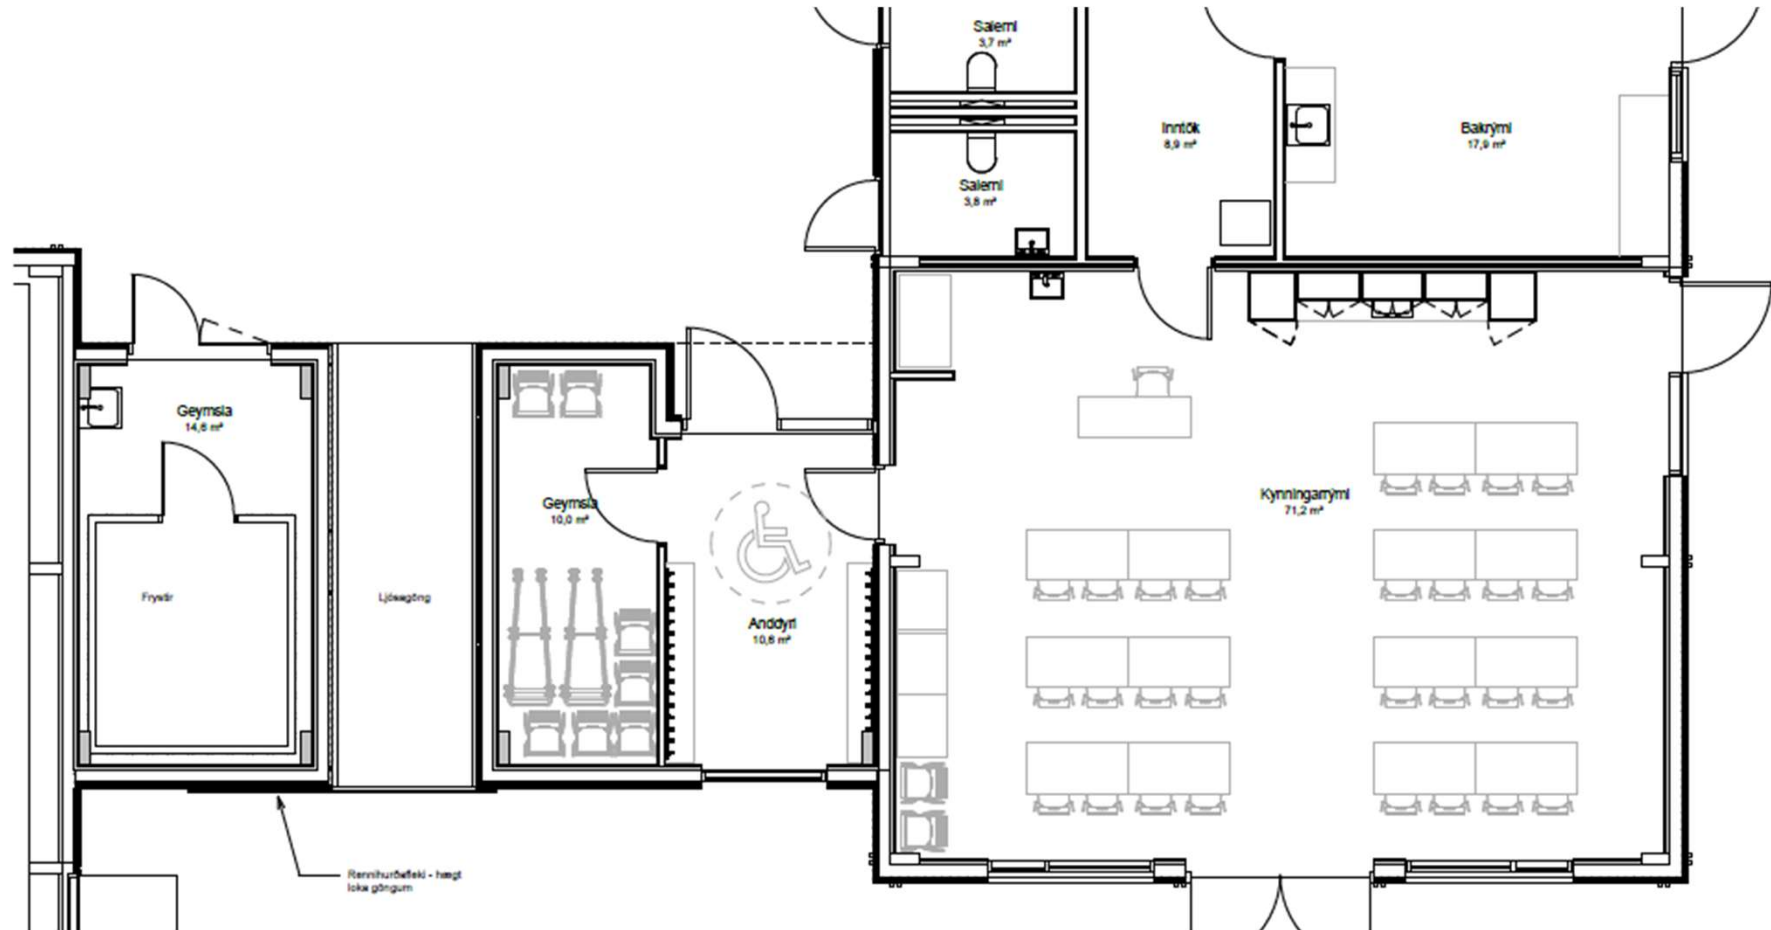



Innlit





Kostnaður og verktími

Áætlaður heildarkostnaður við framkvæmdina er 115 m.kr.

Gert er ráð fyrir að hægt verði að hefja framkvæmdir haustið 2025.

Áætlaður framkvæmdatími er 9 mánuðir.



Reykjavík