Fullgild rafræn undirskrift
BJARNI RÚNAR INGVARSSON
2026-11-16 10:58:28 GMT
Ástæða: Undirskrift

USK26010164

Afgreiðslufundur samgöngustjóra samkvæmt 3. gr. viðauka 2.5 um embættisafgreiðslur samgöngustjóra við samþykkt um stjórn Reykjavíkurborgar og fundarsköp borgarstjórnar.

Ár 2029, mánudaginn 16. nóvember kl. 09.30 hélt samgöngustjóri Reykjavíkurborgar 70. afgreiðslufund sinn til afgreiðslu mála án staðfestingar umhverfis- og skipulagsráðs. Fundurinn var haldinn í Borgartúni 12-14, 2. hæð, Stardalur. Fundinn sátu: Bjarni Rúnar Ingvarsson og Rebekka Guðmundsdóttir.
Fundarritari var Magnús Ársælsson.

Þetta gerðist:

1. Akreinar ætlaðar akstri hópbifreiða í almenningsakstri og gönguþveranir við Nauthólsveg, Menntaveg og Menntasveig

Lagt er til að samgöngustjóri samþykki eftirfarandi sérákvæði um umferð:

- Að akreinar í miðdeili Nauthólsvegar, milli Flugvallarvegar og Menntavegar, verði einungis ætlaðar hópbifreiðum í almenningsakstri
- Að Menntavegur og Menntasveigur milli gatnamóta við Nauthólsveg, við bílastæði hjá Menntavegi 1 og við Nauthólsvík, verði einungis ætlaðir hópbifreiðum í almenningsakstri
- Að umferð um nýja tengingu við bílastæði við Nauthólsvegi 50-52 víki fyrir umferð um nýja tengingu frá Nauthólsvegi 56-66 með biðskyldu
- Að gönguþverun yfir hjólastíg á Nauthólsvegi, við gatnamót að Menntavegi, verði merkt sem gangbraut.
- Að gönguþverun yfir Menntaveg, næst inngangi Menntavegar 1, verði merkt sem gangbraut
- Að gönguþverun yfir Menntasveig, vestan við Menntaveg 1, verði merkt sem gangbraut.
- Að gönguþveranir yfir hjólastíg á Nauthólsvegi, við Menntasveig, verði merktar sem gangbrautir.

Ofangreindar ráðstafanir verði merktar með viðeigandi umferðarmerkjum og yfirborðsmerkingu þar sem það á við, í samræmi við reglugerð 250/2024 um umferðarmerki og notkun þeirra.

Samþykkt

2. Kleppsvegur 6 - sérmerkt stæði fyrir hreyfihamlaðan einstakling

Reykjavík

Lagt er til að samgöngustjóri samþykki eftirfarandi sérákvæði um umferð:

- Að bifreiðastæði við Kleppsveg 6 verði merkt sem stæði fyrir hreyfihamlaðan einstakling.

Ofangreindar ráðstafanir verði merktar með viðeigandi umferðarmerkjum og yfirborðsmerkingu þar sem það á við, í samræmi við reglugerð 250/2024 um umferðarmerki og notkun þeirra.

Samþykkt

Fundi slitið kl. 09.32

Bjarni Rúnar Ingvarsson

Rebekka Guðmundsdóttir

Reykjavík

Viðtakandi: Samgöngustjóri
Sendandi: Deild samgangna

Reykjavík, 4. maí 2026
USK26010083

TILLAGA

Akreinar ætlaðar akstri hópbifreiða í almenningsakstri og gönguþveranir við Nauthólsveg, Menntaveg og Menntasveig

Lagt er til að samgöngustjóri samþykki eftirfarandi sérákvæði um umferð:

- Að akreinar í miðdeili Nauthólsvegar, milli Flugvallarvegar og Menntavegar, verði einungis ætlaðar hópbifreiðum í almenningsakstri
- Að Menntavegur og Menntasveigur milli gatnamóta við Nauthólsveg, við bílastæði hjá Menntavegi 1 og við Nauthólsvík, verði einungis ætlaðir hópbifreiðum í almenningsakstri
- Að umferð um nýja tengingu við bílastæði við Nauthólsvegi 50-52 víki fyrir umferð um nýja tengingu frá Nauthólsvegi 56-66 með biðskyldu
- Að gönguþverun yfir hjólastíg á Nauthólsvegi, við gatnamót að Menntavegi, verði merkt sem gangbraut.
- Að gönguþverun yfir Menntaveg, næst inngangi Menntavegar 1, verði merkt sem gangbraut
- Að gönguþverun yfir Menntasveig, vestan við Menntaveg 1, verði merkt sem gangbraut.
- Að gönguþveranir yfir hjólastíg á Nauthólsvegi, við Menntasveig, verði merktar sem gangbrautir.

Ofangreindar ráðstafanir verði merktar með viðeigandi umferðarmerkjum og yfirborðsmerkingu þar sem það á við, í samræmi við reglugerð 250/2024 um umferðarmerki og notkun þeirra.

Greinargerð:

Fyrirhugaðar breytingar eru í tengslum við gerð innviða fyrir Borgarlínu á kaflanum frá Nauthólsvík, um Menntasveig, Menntaveg og Nauthólsveg, að Flugvallarvegi. Heildarútfærsla götunnar leggur áherslu á aukið umferðaröryggi, betri skýrleika í umferð og bætta aðstöðu fyrir almenningssamgöngur, gangandi og hjólandi vegfarendur.
Útfærsla gönguþverananna sem gangbrauta er í samræmi við leiðbeiningar Vegagerðarinnar og Reykjavíkur um gönguþveranir. Hámarkshraði á


Nauthólsvegi er 40 km/klst og 30 km/klst á Menntavegi og Menntasveig. Þar sem umtalsverður akstur almenningssamganga verður á þessum kafla ásamt áætluðum umtalsverðum fjölda gangandi og hjólandi vegfarenda er ástæða til að setja gangbrautir á þeim stöðum sem lagðar eru til, þar sem líkur eru á að gangandi vegfarendur vilji þvera götuna eða hjólastíga.

Í samræmi við 1. mgr. 84. gr. umferðarlaga nr. 77/2019 hefur tillagan verið borin undir og hlotið samþykki af lögreglunni á höfuðborgarsvæðinu.


Virðingarfyllst,
Carl Henrik Larsson
Deild samgangna

Hjálagt: Teikningar af fyrirhuguðum umferðar- og yfirborðsmerkingum


Reykjavík

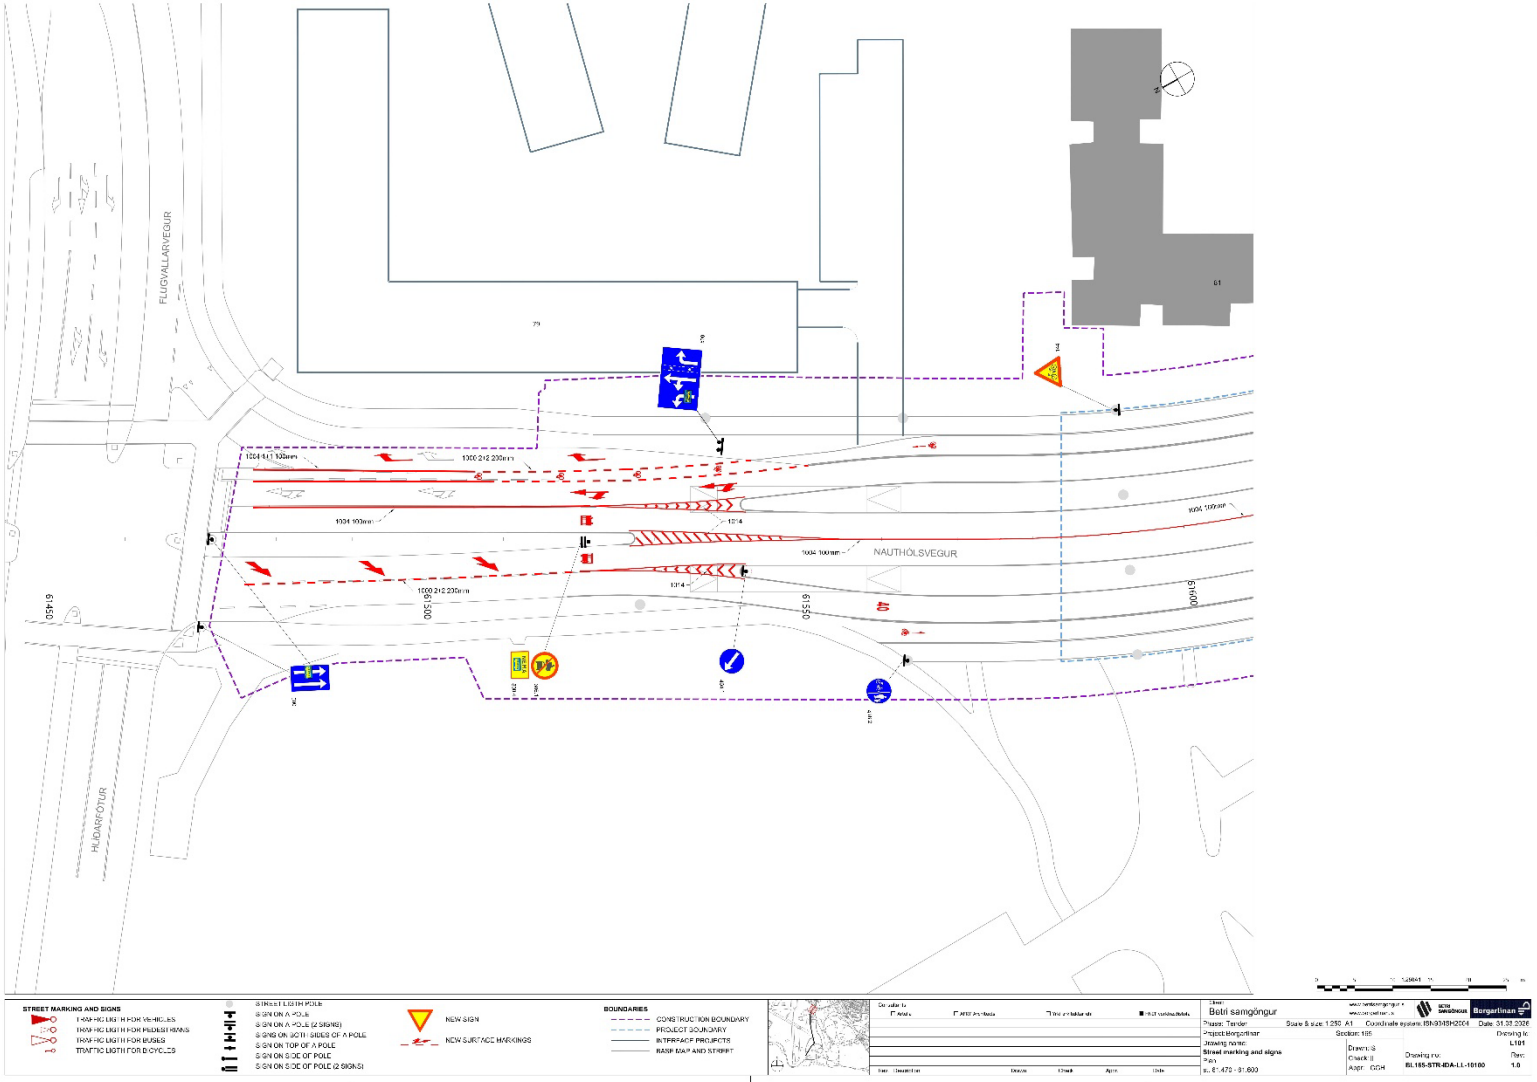
FLUGVALLARVEGUR
NAUTHÓLSVEGUR
FUDARFOTUR
STREET MARKING AND SIGNS
TRAFFIC LIGTH FOR VEHICLES
TRAFFIC LIGTH FOR PEDESTRIANS
TRAFFIC LIGTH FOR BUSES
TRAFFIC LIGTH FOR BICYCLES
STREET LIGTH POLE
SIGN ON A POLE
SIGN ON A POLE (2 SIGNS)
SIGN ON BOTH SIDES OF A POLE
SIGN ON TOP OF A POLE
SIGN ON SIDE OF POLE
SIGN ON SIDE OF POLE (2 SIGNS)
NEW SIGN
NEW SURFACE MARKINGS
BOUNDARIES
CONSTRUCTION BOUNDARY
PROJECT BOUNDARY
INTERFACE PROJECTS
BASE MAP AND STRIPT
Betri samgöngur
Phase: Tender
Scale & size: 1:250 A1
Coordinate system: ISN93/ISH2004
Date: 31.12.2026
Project: Bergartlinan
Section: 105
Drawing nr.: L101
Drawing name: Street marking and signs
Plan
Drawn: LS
Check: II
Appr.: GGH
DrawingNo: IS.105-STR-RDA-LL-10100
Rev: 1.0


Reykjavík

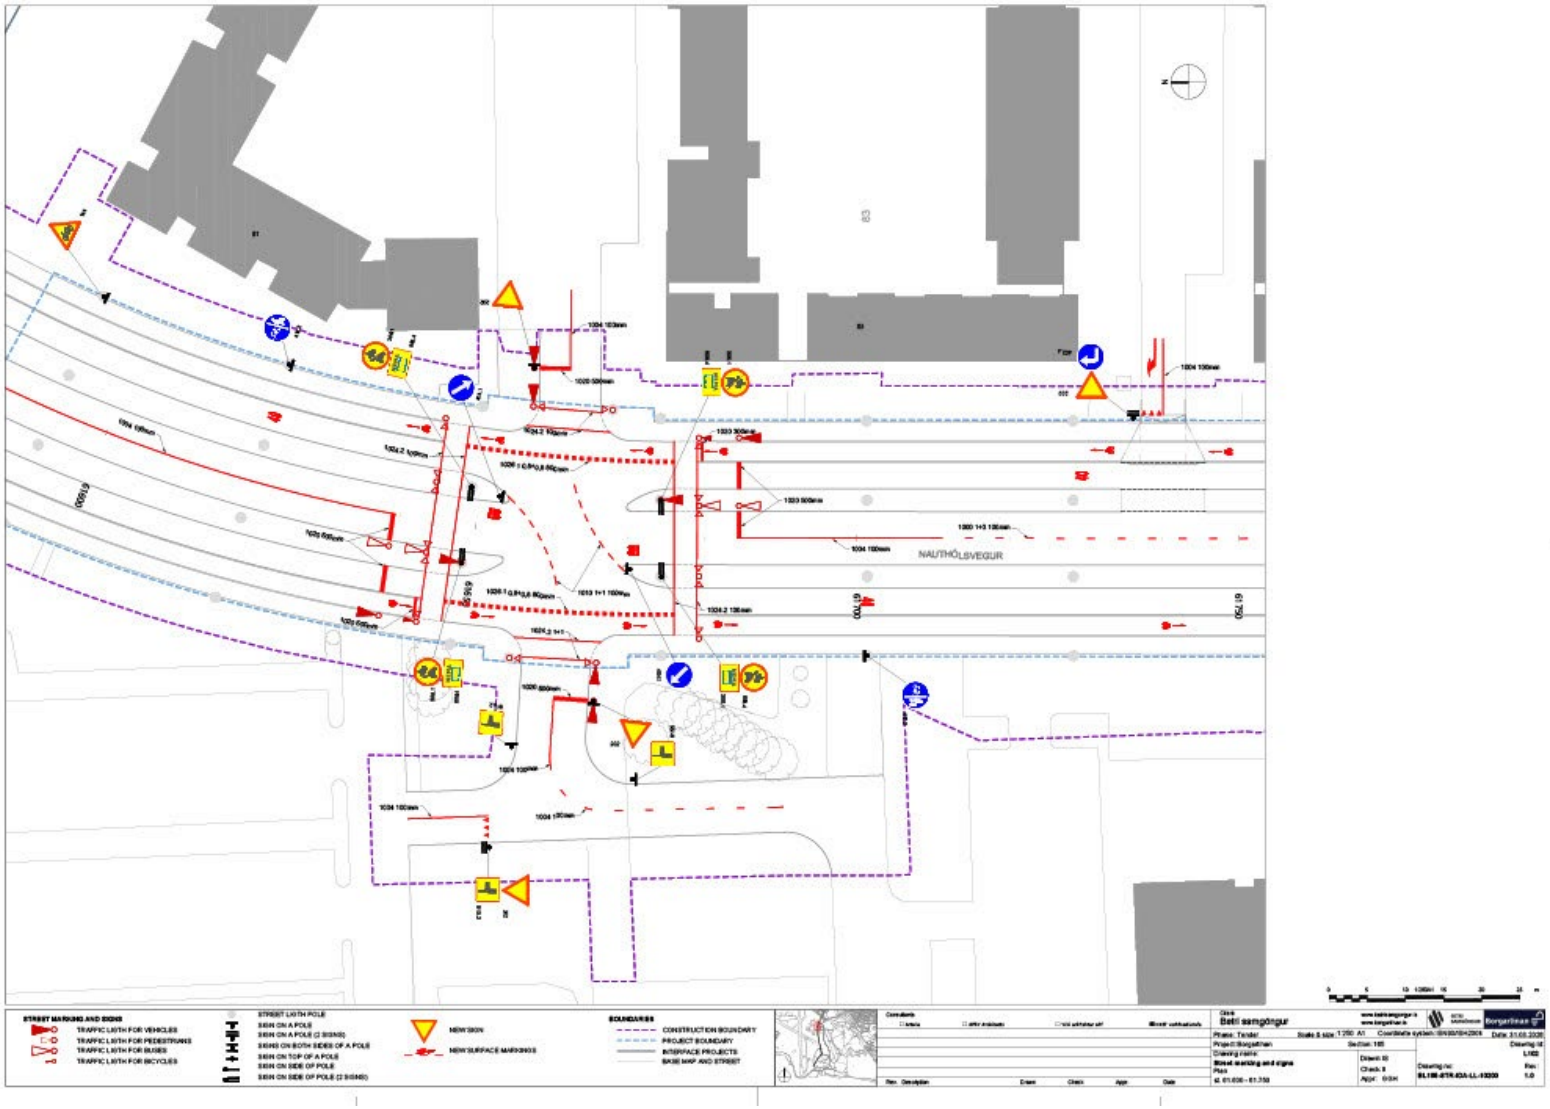

Reykjavík

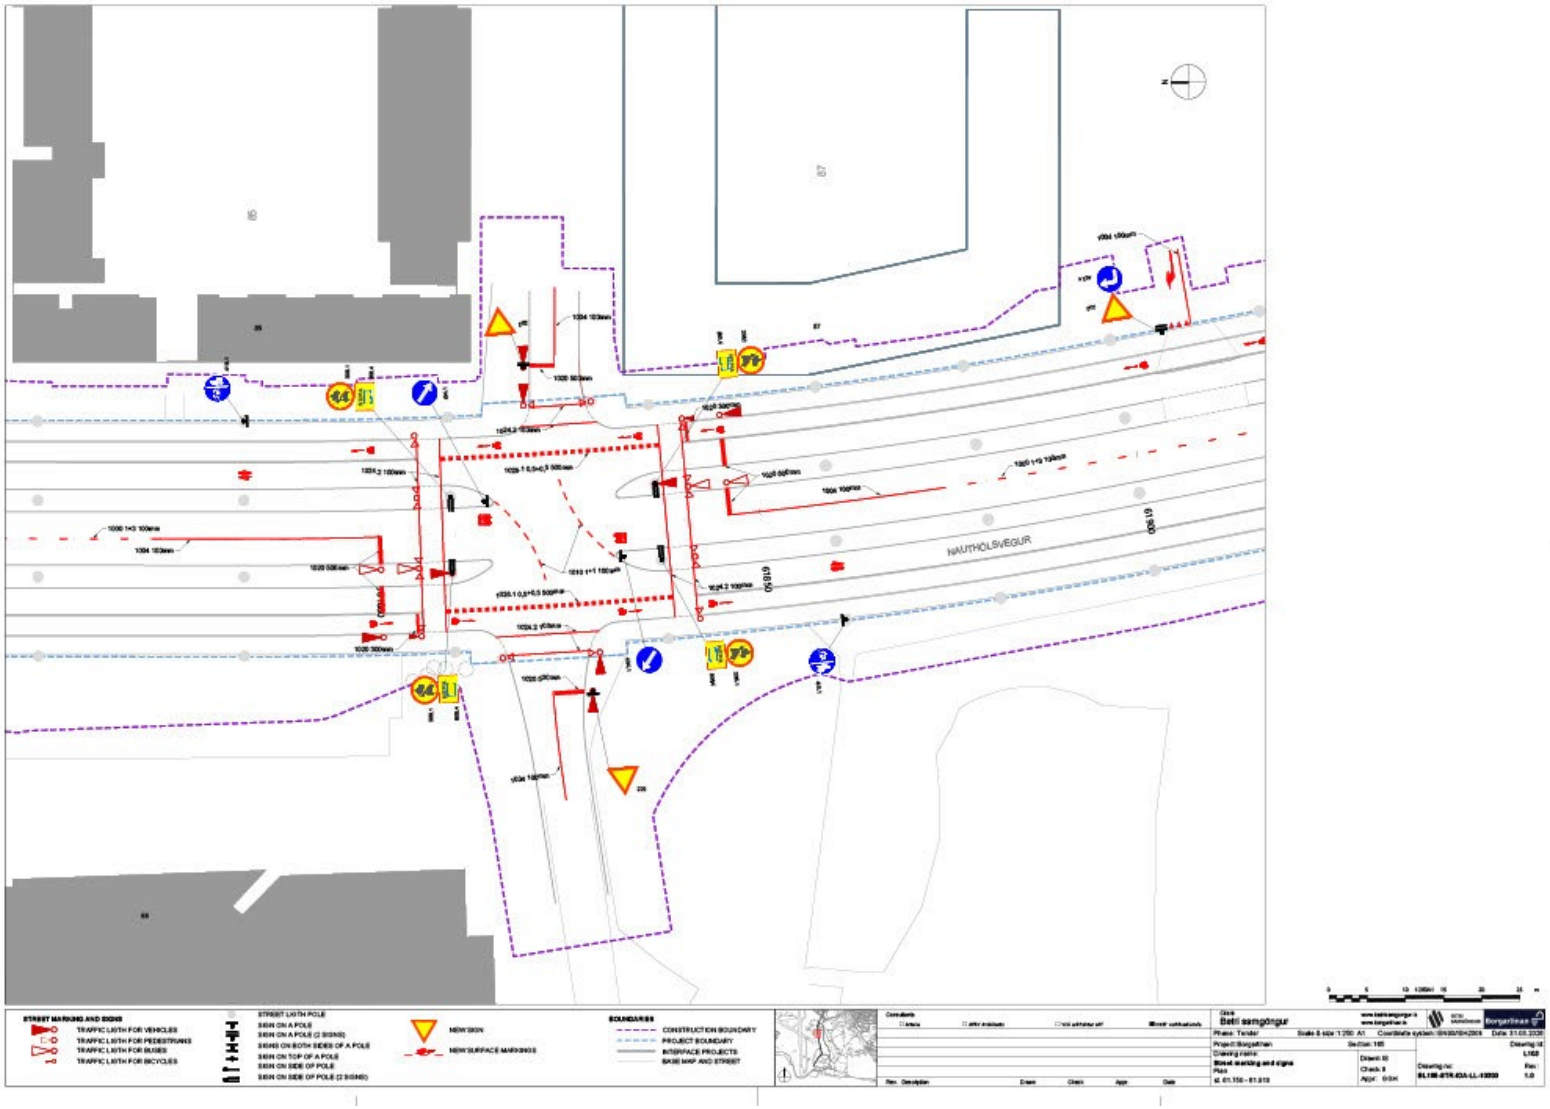

Reykjavík

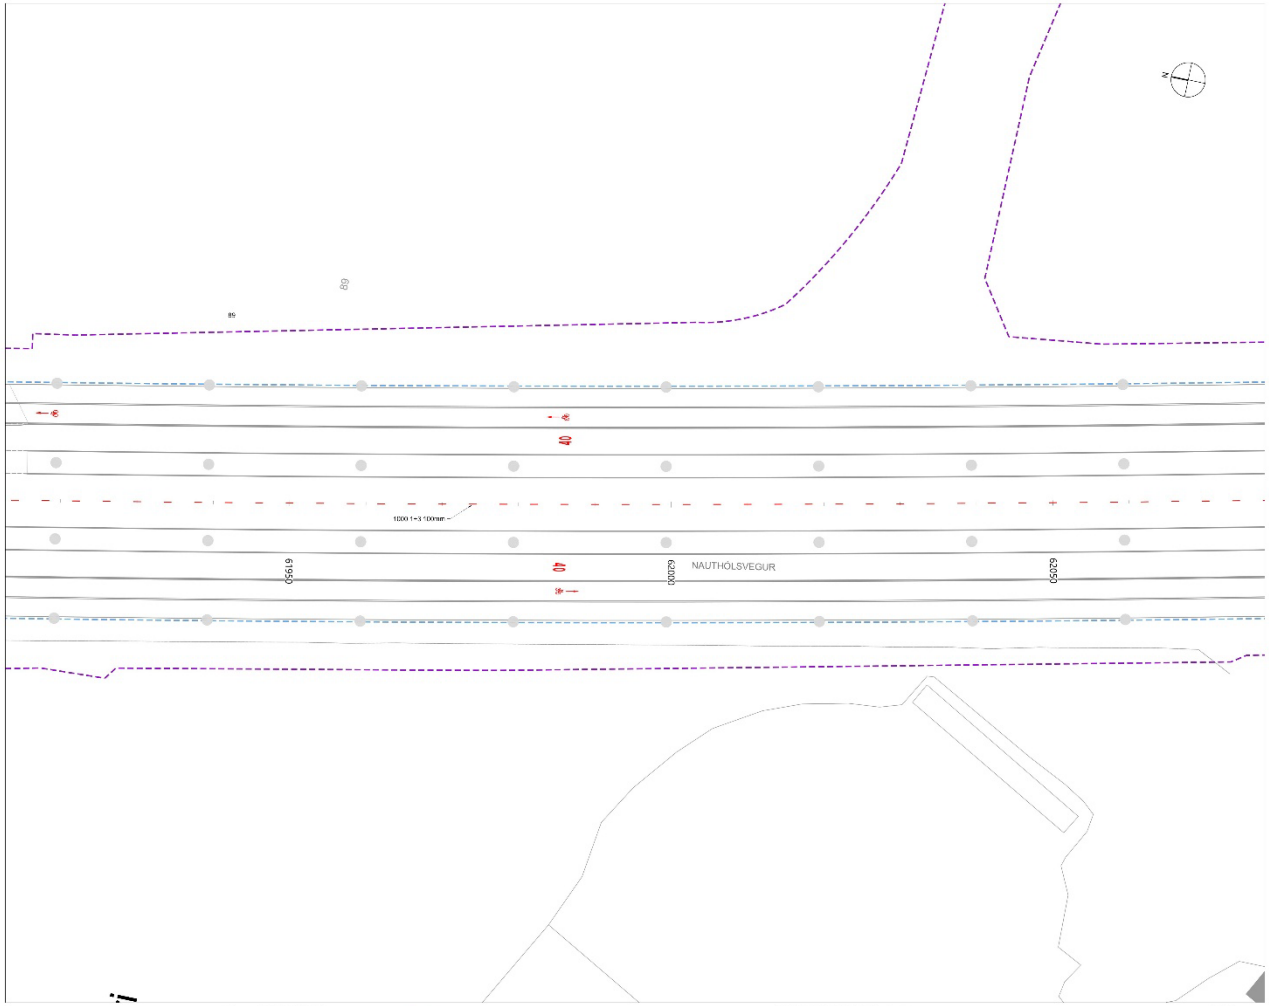

STREET MARKING AND SIGNS

TRAFFIC LIGTH FOR VEHICLES
TRAFFIC LIGTH FOR PEDESTRIANS
TRAFFIC LIGTH FOR BUSES
TRAFFIC LIGTH FOR BICYCLES

STREET LIGTH POLE
SIGN ON A POLE
SIGN ON A POLE (2 SIGNS)
SIGNS ON BOTH SIDES OF A POLE
SIGN ON TOP OF A POLE
SIGN ON SIDE OF POLE
SIGN ON SIDE OF POLE (2 SIGNS)

NEW SIGN
NEW SURFACE MARKINGS


BOUNDARIES

CONSTRUCTION BOUNDARY
PROJECT BOUNDARY
INTERFACE PROJECTS
BASE MAP AND STREET


Client: Betri samgöngur
Phase: Tender
Project: Borgarlínan
Drawing name: Street marking and signs
Plan
st. 61.950 - 62.070
Scale A1/A3: 1:250 A1
Section: 165
Coordinate system: ISN93/ISH2004
Date: 31.03.2020
Drawn: S
Checked:
Appr.: SGH
Drawing no.: BL165-STR-IDA-LL-10400
Drawing Id.: L104
Rev.: 1.0

Borgarlínan

Reykjavík

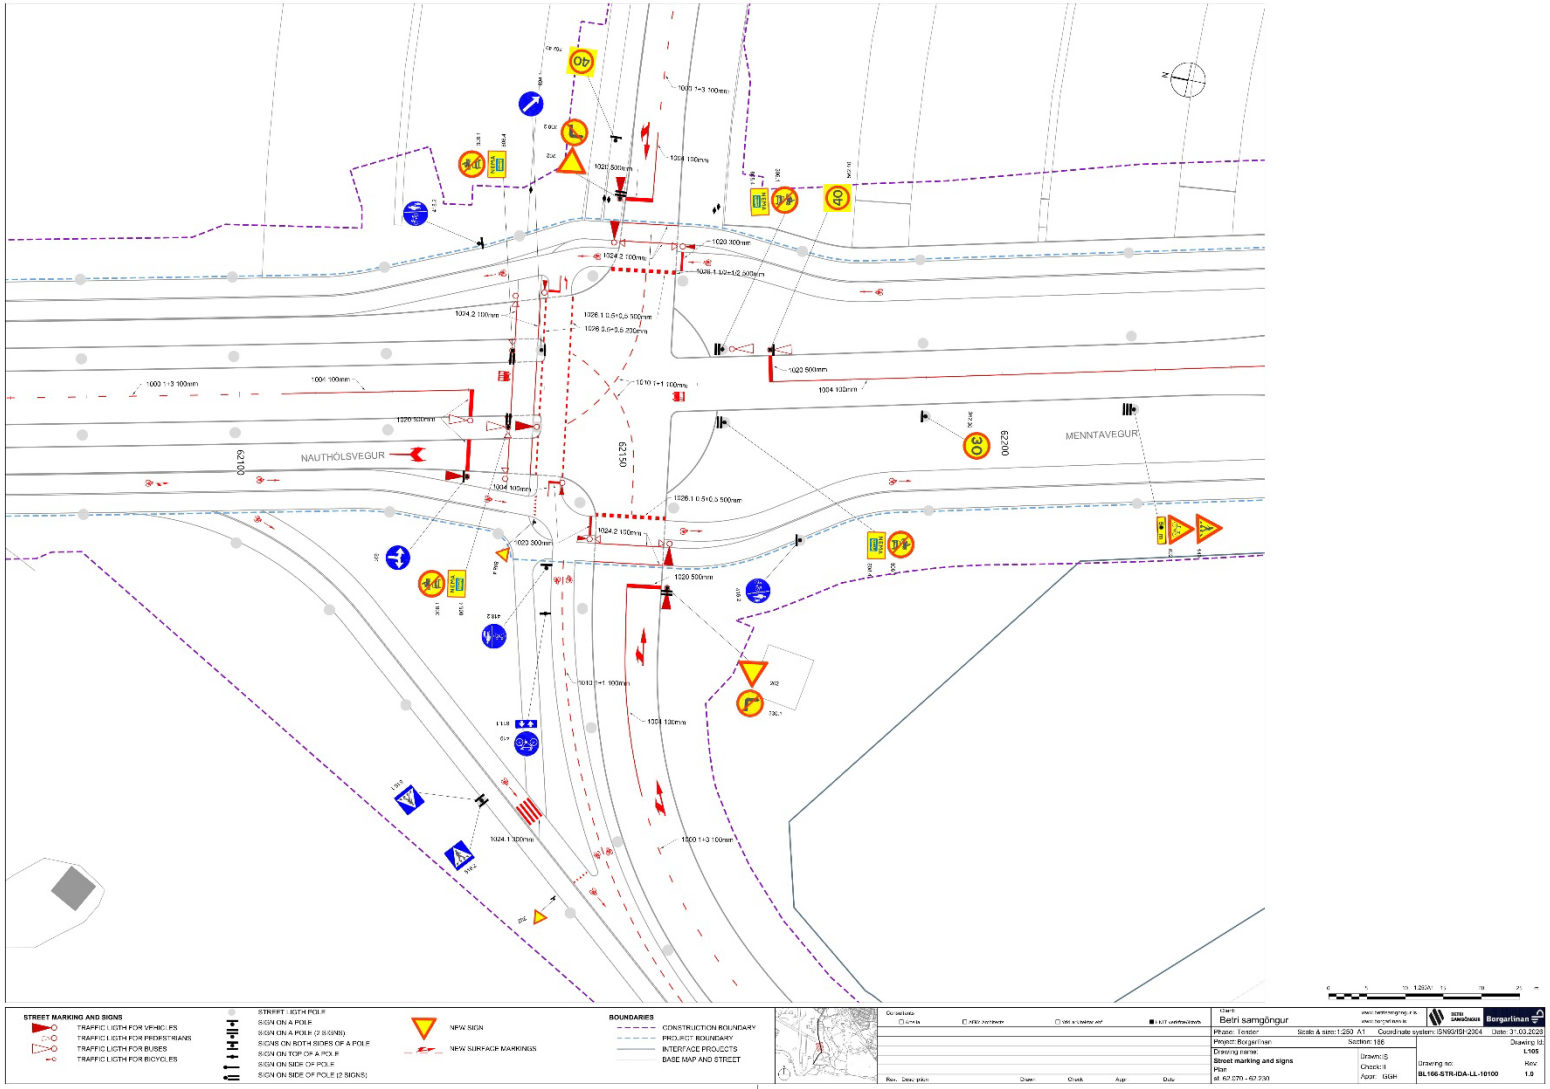
NAUTHÓLSVEGUR
MENNTAVEGUR
62100
62120
62200
STREET MARKING AND SIGNS
TRAFFIC LIGTH FOR VEHICLES
TRAFFIC LIGTH FOR PEDESTRIANS
TRAFFIC LIGTH FOR BUSES
TRAFFIC LIGTH FOR BICYCLES
STREET LIGTH POLE
SIGN ON A POLE
SIGN ON A POLE (2 SIGNS)
SIGNS ON BOTH SIDES OF A POLE
SIGN ON TOP OF A POLE
SIGN ON SIDE OF POLE
SIGN ON SIDE OF POLE (2 SIGNS)
NEW SIGN
NEW SURFACE MARKINGS
BOUNDARIES
CONSTRUCTION BOUNDARY
PROJECT BOUNDARY
INTERFACE PROJECTS
BASE MAP AND STREET
Client
Betri samgöngur
Phase: Tender
Scale & size: 1:250 A1
Coordinate system: ISN93/ISH2004
Date: 31.03.2020
Project: Borgartúnsstokkur
Section: 186
Drawing name:
Street marking and signs
Plan
st. 62.070 - 62.230
Drawn: S
Checked:
Appr.: SGH
Drawing no.:
BL186-STR-IDA-LL-10100
Drawing id.:
L105
Rev.:
1.0
Borgartúnsstokkur


Reykjavík

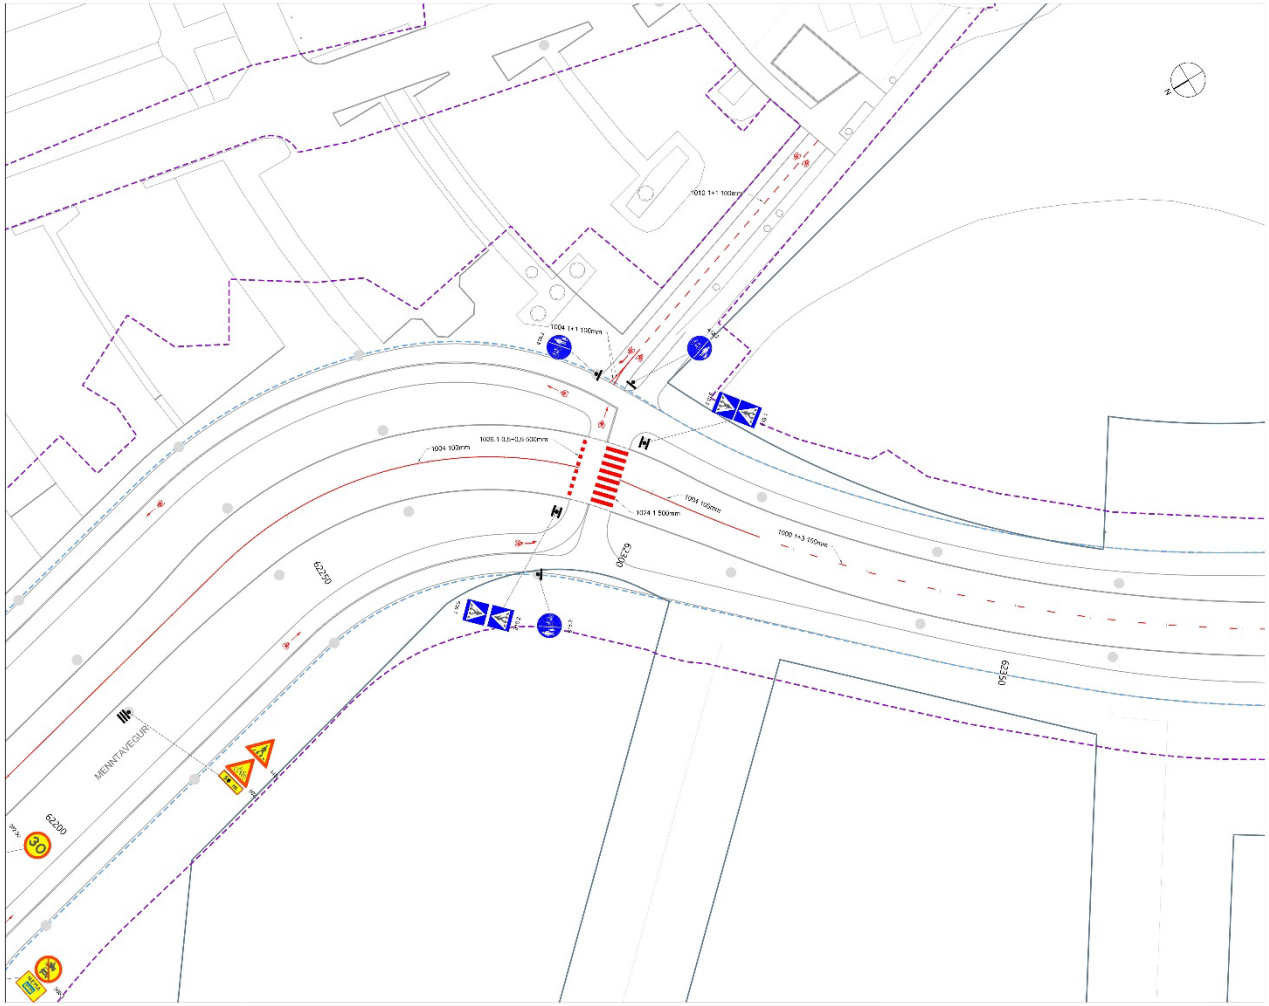

STREET MARKING AND SIGNS
TRAFFIC LIGTH FOR VEHICLES
TRAFFIC LIGTH FOR PEDESTRIANS
TRAFFIC LIGTH FOR BUSES
TRAFFIC LIGTH FOR BICYCLES
STREET LIGTH POLE
SIGN ON A POLE
SIGN ON A POLE (2 SIGNS)
SIGNS ON BOTH SIDES OF A POLE
SIGN ON TOP OF A POLE
SIGN ON SIDE OF POLE
SIGN ON SIDE OF POLE (2 SIGNS)
NEW SIGN
NEW SURFACE MARKINGS
BOUNDARIES
CONSTRUCTION BOUNDARY
PROJECT BOUNDARY
INTERFACE PROJECTS
BASE MAP AND STREET

Client: Betri samgöngur
Phase: Tender
Project: Borgartúnn
Drawing name: Street marking and signs
Plan
st. 62.200- 62.350
Scale & size: 1:200 A1
Section: 186
Coordinate system: ISN93/ISH2004
Date: 31.03.2020
Drawn: S
Check: I
Appr.: GGH
Drawing no.: BL166-STR-IDA-LL-10200
Drawing Id.: L106
Rev.: 1.0


Reykjavík

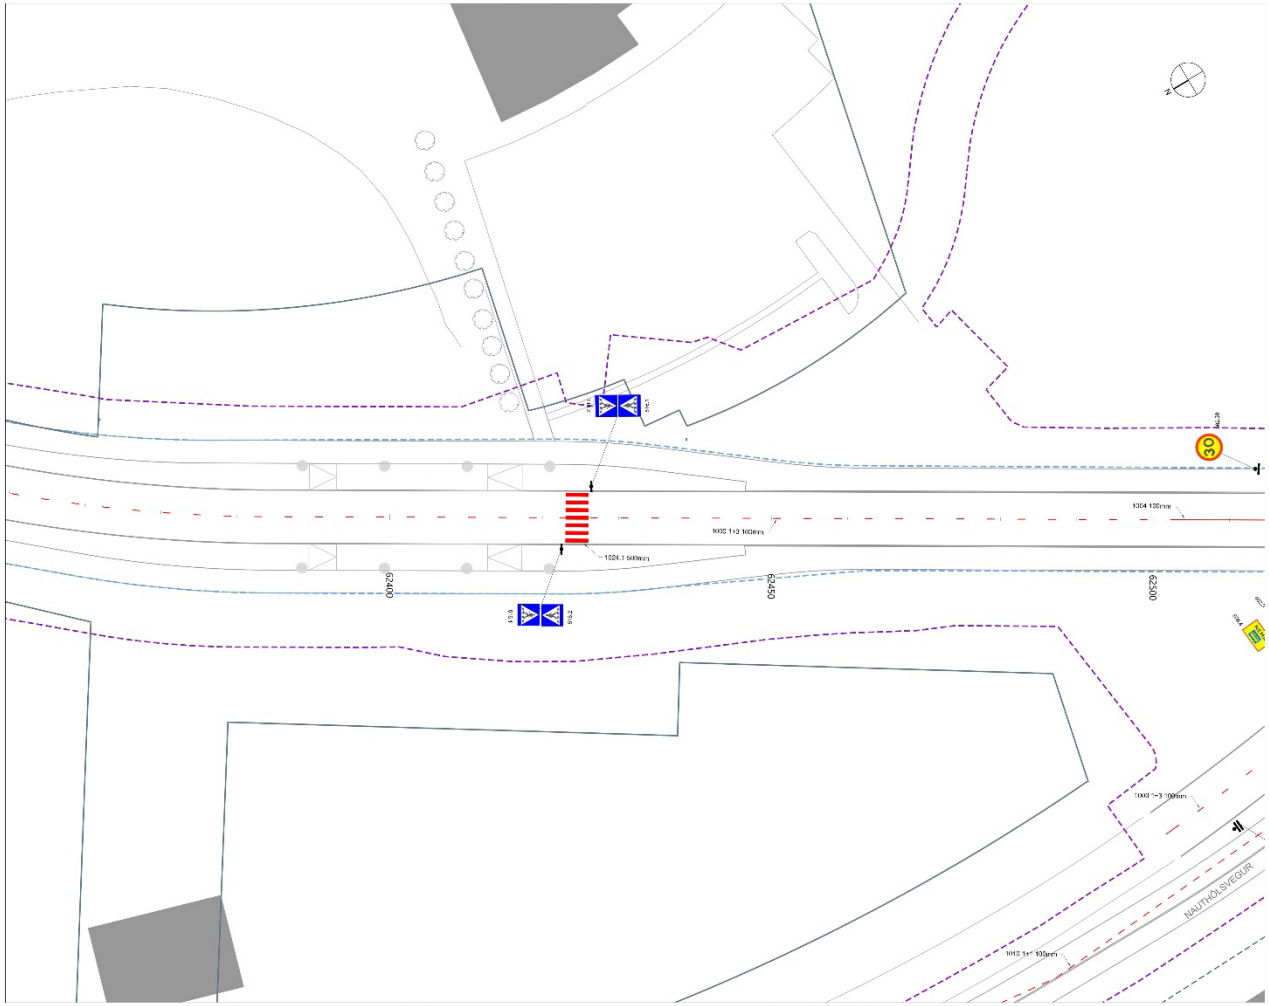

STREET MARKING AND SIGNS
TRAFFIC LIGTH FOR VEHICLES
TRAFFIC LIGTH FOR PEDESTRIANS
TRAFFIC LIGTH FOR BUSES
TRAFFIC LIGTH FOR BICYCLES
STREET LIGTH POLE
SIGN ON A POLE
SIGN ON A POLE (2 SIGNS)
SIGNS ON BOTH SIDES OF A POLE
SIGN ON TOP OF A POLE
SIGN ON SIDE OF POLE
SIGN ON SIDE OF POLE (2 SIGNS)
NEW SIGN
NEW SURFACE MARKINGS
BOUNDARIES
CONSTRUCTION BOUNDARY
PROJECT BOUNDARY
INTERFACE PROJECTS
BASE MAP AND STREET

Client: Betri samgöngur
Phase: Tender
Project: Borgartúnn
Drawing name: Street marking and signs
Plan
sl. 62.360 - 62.500
Scale & size: 1:200 A1
Section: 186
Coordinate system: ISN93/ISH2004
Date: 31.03.2020
Drawing Id: L107
Drawn: S
Check: I
Appr.: GGH
Drawing no.: BL166-STR-IDA-LL-10300
Rev.: 1.0
Borgartúnn

Reykjavík

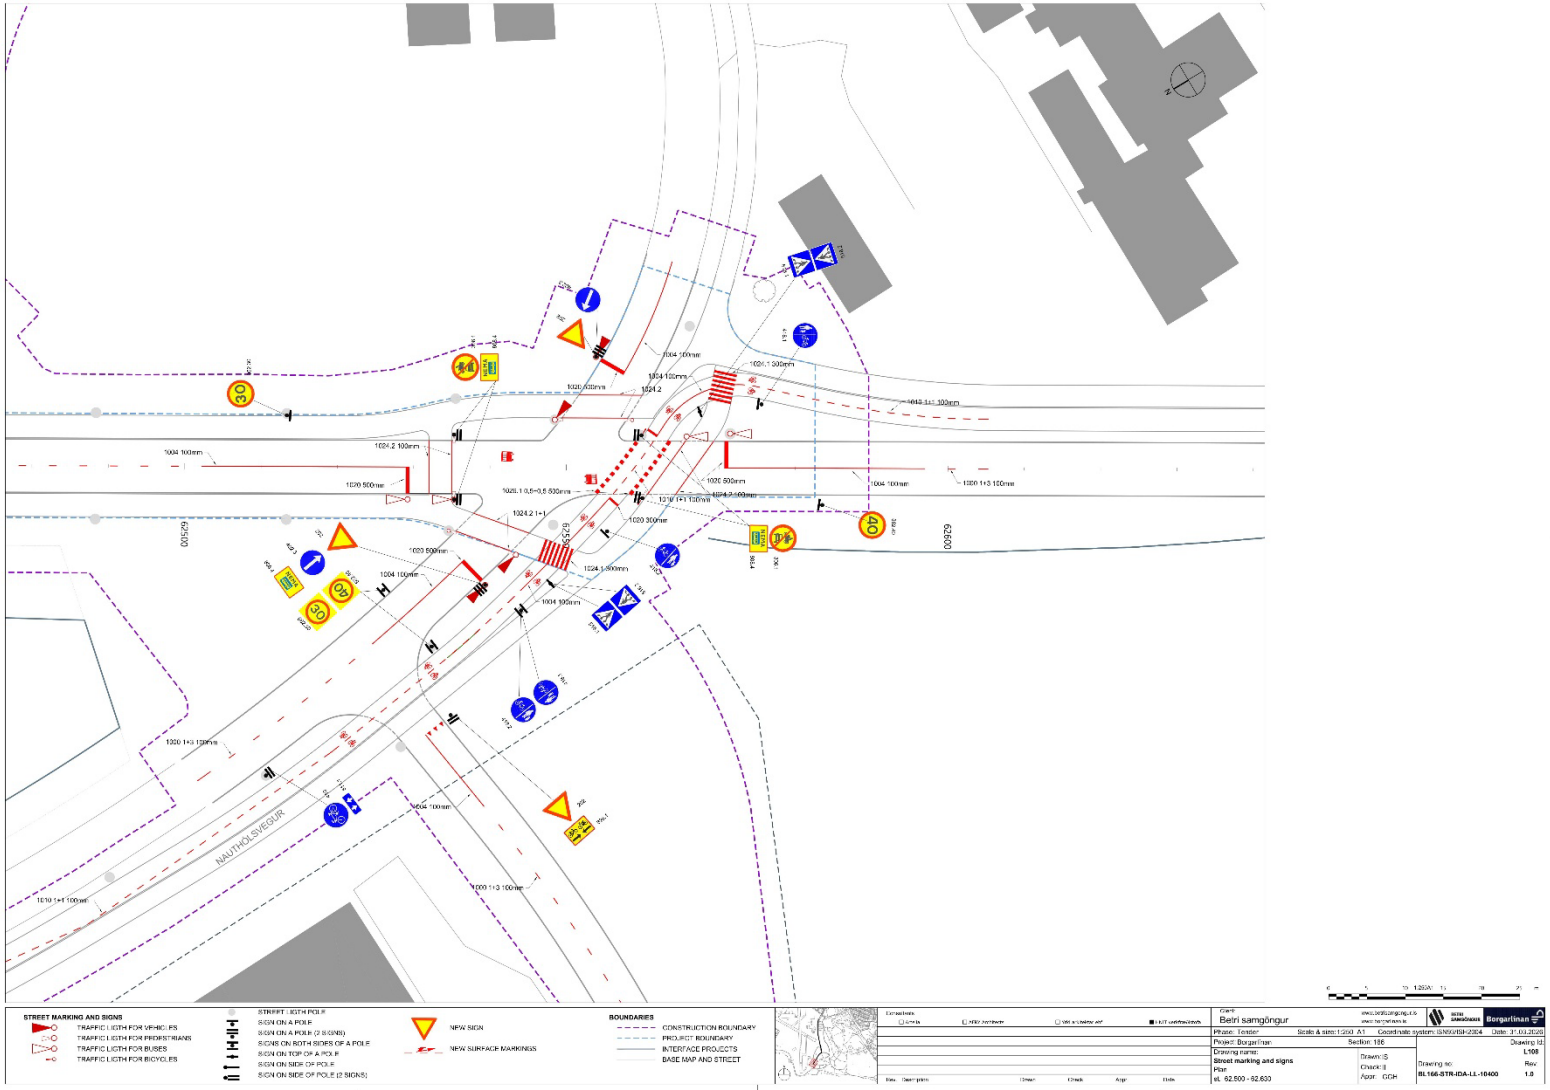
STREET MARKING AND SIGNS
TRAFFIC LIGTH FOR VEHICLES
TRAFFIC LIGTH FOR PEDESTRIANS
TRAFFIC LIGTH FOR BUSES
TRAFFIC LIGTH FOR BICYCLES
STREET LIGTH POLE
SIGN ON A POLE
SIGN ON A POLE (2 SIGNS)
SIGNS ON BOTH SIDES OF A POLE
SIGN ON TOP OF A POLE
SIGN ON SIDE OF POLE
SIGN ON SIDE OF POLE (2 SIGNS)
NEW SIGN
NEW SURFACE MARKINGS
BOUNDARIES
CONSTRUCTION BOUNDARY
PROJECT BOUNDARY
INTERFACE PROJECTS
BASE MAP AND STREET
NAUTHOLSVEGUR
Client:
Betri samgöngur
Phase: Tender
Scale & size: 1:200 A1
Coordinate system: ISN93/ISH2004
Date: 31.03.2020
Project: Borgartúnn
Section: 186
Drawing name:
Street marking and signs
Plan
kl. 62.500 - 62.630
Drawn: S
Check: I
Appr.: GGH
Drawing no.:
BL166-STR-IDA-LL-10400
Rev.
1.0
Drawing Id.:
L108
Borgartúnn

Reykjavík

RE: Sérákvæði - Akreinar ætlaðar akstri hópbifreiða í almenningsakstri og gönguþveranir við Nauthólsveg, Menntaveg og Menntasveig

Móteknið	9.11.2026 12:33:10
Búið til dags.	9.11.2026 12:42:32
Tilheyrir	Ut2K2601003 - Sérákvæði um notkun vega 2026
Frá	Árni Friðleifsson (arni.fridleifsson@lrh.is)
Til	Magnus.Arsaelsson@reykjavik.is, lrh@lrh.is

Innihald

Sæll

Afsakaðu seinaganginn.

Engar athugasemdir !

Árni Friðleifsson
Aðstoðaryfirlögregluþjónn
Umferðardeild

arni.fridleifsson@lrh.is

Lögreglustjórinn á höfuðborgarsvæðinu
Hverfisgötu 113-115
105 Reykjavík

lrh@lrh.is
4441000

UM ÁBYRGÐ & TÖLVUPÓSTI

TRAUST – FAGMENNSKA – ÖRYGGI

Vinsamlegast hugið að umhverfinu áður en tölvupósturinn er prentaður / Please consider the environment before printing

From: Magnús Ársælsson <Magnus.Arsaelsson@reykjavik.is>
Sent: 09.11.2026 12:31
To: Árni Friðleifsson <arni.fridleifsson@lrh.is>; LRH Fyrirspurnir <lrh@lrh.is>
Cc: Bjarni Rúnar Ingvarsson <Bjarni.Runar.Ingvarsson@reykjavik.is>
Subject: RE: Sérákvæði - Akreinar ætlaðar akstri hópbifreiða í almenningsakstri og gönguþveranir við Nauthólsveg, Menntaveg og Menntasveig

Sæll og blessaður Árni,

Ég sendi þér þetta erindi aftur þar sem óskað var eftir samþykki lögreglu á meðfylgjandi sérákvæði um umferð.

Kveðja

Magnús Ársælsson
Sérfræðingur

Sími: +354 411-1111

Skrifstofa samgangna og borgarhönnunar
Umhverfis- og skipulagssvið
Borgartúni 12–14 105 Reykjavík

Reglur um trúnað í tölvupóstsamskiptum
www.reykjavik.is/trunadur

Reykjavík

From: Bjarni Rúnar Ingvarsson <Bjarni.Runar.Ingvarsson@reykjavik.is>
Sent: fimmtudagur, 7. maí 2026 13:11
To: Árni Friðleifsson <arni.fridleifsson@lrh.is>
Cc: Guðbjörg Lilja Erlendsdóttir <Gudbjorg.Lilja.Erlendsdottir@reykjavik.is>; Magnús Ársælsson <Magnus.Arsaelsson@reykjavik.is>; Logi Sigurjónsson <logi.sigurjonsson@lrh.is>; LRH Fyrirspurnir <lrh@lrh.is>
Subject: RE: Sérákvæði - Akreinar ætlaðar akstri hópbifreiða í almenningsakstri og gönguþveranir við Nauthólsveg, Menntaveg og Menntasveig

Sæll Árni,

Sjálfsagt mál, takk kærlega fyrir að láta mig vita.

M.b.k.,

Bjarni Rúnar Ingvarsson
Deildarstjóri samgangna

Sími: +354 411 1111

Skrifstofa samgöngustýru og borgarhönnunar
Umhverfis- og skipulagssvið Reykjavíkurborgar
Borgartúni 12–14
105 Reykjavík
Reglur um trúnað í tölvupóstsamskiptum: www.reykjavik.is/trunadur

Regnbogavottun

From: Árni Friðleifsson <arni.fridleifsson@lrh.is>
Sent: 7. maí 2026 12:47
To: Bjarni Rúnar Ingvarsson <Bjarni.Runar.Ingvarsson@reykjavik.is>
Cc: Guðbjörg Lilja Erlendsdóttir <Gudbjorg.Lilja.Erlendsdottir@reykjavik.is>; Magnús Ársælsson <Magnus.Arsaelsson@reykjavik.is>; Logi Sigurjónsson <logi.sigurjonsson@lrh.is>; LRH Fyrirspurnir <lrh@lrh.is>
Subject: RE: Sérákvæði - Akreinar ætlaðar akstri hópbifreiða í almenningsakstri og gönguþveranir við Nauthólsveg, Menntaveg og Menntasveig

Sæll Bjarni

Ég ætla að taka mér það leyfi að svara þessu erindi í næstu viku.

Árni Friðleifsson
Aðstoðaryfirlögregluþjónn
Umferðardeild

arni.fridleifsson@lrh.is

Lögreglustjórinn á höfuðborgarsvæðinu
Hverfisgötu 113-115
105 Reykjavík

lrh@lrh.is
4441000

UM ÁBYRGÐ & TÖLVUPÓSTI

TRAUST – FAGMENNSKA – ÖRYGGI

Vinsamlegast hugið að umhverfinu áður en tölvupósturinn er prentaður / Please consider the environment before printing

From: Bjarni Rúnar Ingvarsson <Bjarni.Runar.Ingvarsson@reykjavik.is>
Sent: 04.05.2026 15:48
To: Árni Friðleifsson <arni.fridleifsson@lrh.is>
Cc: Guðbjörg Lilja Erlendsdóttir <Gudbjorg.Lilja.Erlendsdottir@reykjavik.is>; Magnús Ársælsson <Magnus.Arsaelsson@reykjavik.is>; Logi Sigurjónsson <logi.sigurjonsson@lrh.is>; LRH Fyrirspurnir <lrh@lrh.is>
Subject: RE: Sérákvæði - Akreinar ætlaðar akstri hópbifreiða í almenningsakstri og gönguþveranir við Nauthólsveg, Menntaveg og Menntasveig

Sæll Árni,

Góð spurning, nei þessar akreinar hafa ekki komið til framkvæmda en verða gerðar með framkvæmdum sem hefjast á næstu vikum. Teikningar af útfærslunni er á næstu blaðsíðum á eftir greinargerðinni, ég gæti einnig kallað eftir frekari teikningum af útfærslum frá Betri Samgöngum ef þið óskið þess.

M.b.k.,

Bjarni Rúnar Ingvarsson
Deildarstjóri samgangna

Sími: +354 411 1111

Skrifstofa samgöngustýru og borgarhönnunar
Umhverfis- og skipulagssvið Reykjavíkurborgar
Borgartúni 12–14
105 Reykjavík
Reglur um trúnað í tölvupóstsamskiptum: www.reykjavik.is/trunadur

Regnbogavottun

From: Árni Friðleifsson <arni.fridleifsson@lrh.is>
Sent: 4. maí 2026 15:05
To: Magnús Ársælsson <Magnus.Arsaelsson@reykjavik.is>; Logi Sigurjónsson <logi.sigurjonsson@lrh.is>; LRH Fyrirspurnir <lrh@lrh.is>
Cc: Guðbjörg Lilja Erlendsdóttir <Gudbjorg.Lilja.Erlendsdottir@reykjavik.is>; Bjarni Rúnar Ingvarsson <Bjarni.Runar.Ingvarsson@reykjavik.is>
Subject: RE: Sérákvæði - Akreinar ætlaðar akstri hópbifreiða í almenningsakstri og gönguþveranir við Nauthólsveg, Menntaveg og Menntasveig

Góðan dag

Eru þessar akreinar í miðdeili Nautahólsvegar orðnar virkar ?

Í greinargerðinni sem fylgir eru talað um sjö punkta, hvaða „punktar" eru orðnir virkir ?

- Að akreinar í miðdeili Nauthólsvegar, milli Flugvallarvegar og Menntavegar, verði einungis ætlaðar hópbifreiðum í almenningsakstri

• Að Menntavegur og Menntasveigur milli gatnamóta við Nauthólsveg, við bílastæði hjá Menntaveg 1 og við Nauthólsvík, verði einungis ætlaðar hópbifreiðum í almenningsakstri
• Að umferð um nýja tengingu við bílastæði við Nauthólsveg 50-52 vikí fyrir umferð um nýja tengingu frá Nauthólsvegi 56-66 með biðskyldu
• Að göngu/hjóreinum fyrir hjólastíg á Nauthólsvegi, við gatnamót að Menntaveg, verði merkt sem gangbraut.
• Að göngu/hjóreinum yfir Menntaveg, næst innganginum Menntavegar 1, verði merkt sem gangbraut
• Að göngu/hjóreinum yfir Menntasveig, vestan við Menntaveg 1, verði merkt sem gangbraut.
• Að göngu/hjóreinar yfir hjólastíg á Nauthólsvegi, við Menntasveig, verði merktar sem gangbrautir.

Árni Friðleifsson
Aðstoðaryfirlögregluþjónn
Umferðardeild

arni.fridleifsson@lrh.is

Lögreglustjórinn á höfuðborgarsvæðinu
Hverfisgötu 113-115
105 Reykjavík

lrh@lrh.is
4441000

UM ÁBYRGÐ & TÖLVUPÓSTI

TRAUST – FAGMENNSKA – ÖRYGGI

Vinsamlegast hugið að umhverfinu áður en tölvupósturinn er prentaður / Please consider the environment before printing

From: Magnús Ársælsson <Magnus.Arsaelsson@reykjavik.is>
Sent: 04.05.2026 09:23
To: Árni Friðleifsson <arni.fridleifsson@lrh.is>; Logi Sigurjónsson <logi.sigurjonsson@lrh.is>; LRH Fyrirspurnir <lrh@lrh.is>
Cc: Guðbjörg Lilja Erlendsdóttir <Gudbjorg.Lilja.Erlendsdottir@reykjavik.is>; Bjarni Rúnar Ingvarsson <Bjarni.Runar.Ingvarsson@reykjavik.is>
Subject: Sérákvæði - Akreinar ætlaðar akstri hópbifreiða í almenningsakstri og gönguþveranir við Nauthólsveg, Menntaveg og Menntasveig

Góðan daginn

Reykjavíkurborg óskar eftir samþykki lögreglunnar á meðfylgjandi sérákvæði um umferð.

Kveðja

Magnús Ársælsson
Sérfræðingur

Sími: +354 411-1111

Skrifstofa samgangna og borgarhönnunar
Umhverfis- og skipulagssvið
Borgartúni 12–14 105 Reykjavík

Reglur um trúnað í tölvupóstsamskiptum
www.reykjavik.is/trunadur

Reykjavík

Reglur um trúnað í tölvupóstsamskiptum: http://www.reykjavik.is/trunadur

Viðtakandi: Samgöngustjóri
Sendandi: Deild samgangna

Reykjavík, 9. nóvember 2026
USK26010083

TILLAGA

Kleppsvegur 6 - sérmerkt stæði fyrir hreyfihamlaðan einstakling

Lagt er til að samgöngustjóri samþykki eftirfarandi sérákvæði um umferð:

- Að bifreiðastæði við Kleppsveg 6 verði merkt sem stæði fyrir hreyfihamlaðan einstakling.

Ofangreindar ráðstafanir verði merktar með viðeigandi umferðarmerkjum og yfirborðsmerkingu þar sem það á við, í samræmi við reglugerð 250/2024 um umferðarmerki og notkun þeirra.


Greinargerð: Tillagan var samþykkt á fundi nefndar sem fjallar um umsóknir um sérmerkt bílastæði hreyfihamlaðra, 4. nóvember 2026.

Í samræmi við 1. mgr. 84. gr. umferðarlaga nr. 77/2019 hefur tillagan verið borin undir og hlotið samþykki af lögreglunni á höfuðborgarsvæðinu.

Virðingarfyllst,
Grétar Mar Hreggviðsson
Deild samgangna

Hjálagt: Yfirlitsmynd með fyrirhugaðri staðsetningu stæðisins.

Reykjavík

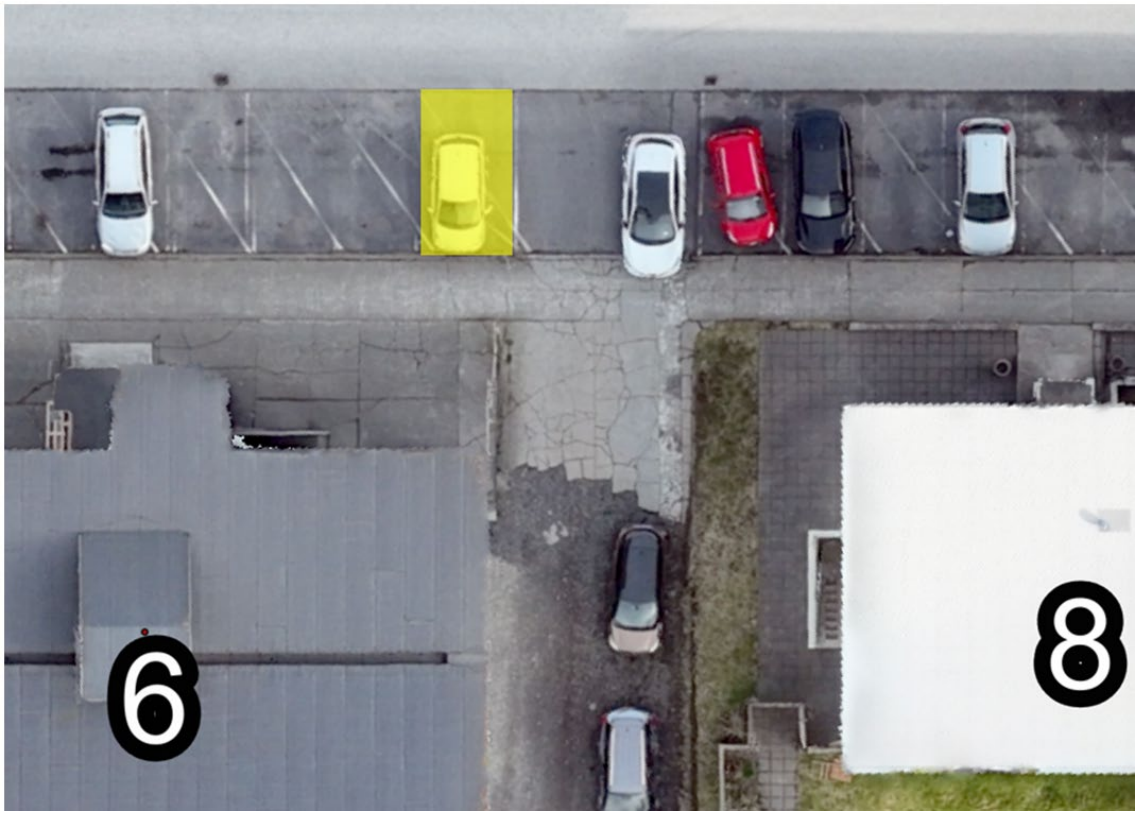

Reykjavík

✉ RE: Kleppsvegur 6 -sérmerkt stæði fyrir hreyfihamlaðan einstakling

Móttekið	9.11.2026 15:20:19
Búið til dags.	9.11.2026 15:22:00
Tilheyrir	USK26010083 - Sérákvæði um notkun vega 2026
Frá	Árni Friðleifsson (arni.fridleifsson@lrh.is)
Til	Magnus.Arsaelsson@reykjavik.is, lrh@lrh.is

Innihald

Góðan dag.

Engar athugasemdir.

Árni Friðleifsson
Aðstoðaryfirlögregluþjónn
Umferðardeild

arni.fridleifsson@lrh.is

Lögreglustjórinn á höfuðborgarsvæðinu
Hverfisgötu 113-115
105 Reykjavík

lrh@lrh.is
4441000

UM ÁBYRGÐ Á TÖLVUPÓSTI

TRAUST – FAGMENNSKA – ÖRYGGI

Vinsamlegast hugið að umhverfinu áður en tölvupósturinn er prentaður / Please consider the environment before printing

---

From: Magnús Ársælsson <Magnus.Arsaelsson@reykjavik.is>
Sent: 09.11.2026 14:51
To: Árni Friðleifsson <arni.fridleifsson@lrh.is>; LRH:Fyrirspurnir <lrh@lrh.is>
Cc: Bjarni Rúnar Ingvarsson <Bjarni.Runar.Ingvarsson@reykjavik.is>
Subject: Kleppsvegur 6 -sérmerkt stæði fyrir hreyfihamlaðan einstakling

Góðan dag.

Reykjavíkurborg óskar eftir samþykki lögreglunnar á meðfylgjandi sérákvæði um umferð.

Kveðja

Magnús Ársælsson
Sérfræðingur

Sími: +354 411-1111

Skrifstofa samgangna og borgarhönnunar
Umhverfis- og skipulagssvið
Borgartúni 12–14 105 Reykjavík

Reglur um trúnað í tölvupóstsamskiptum
www.reykjavik.is/trunadur

Reykjavík

_____
Reglur um trúnað í tölvupóstsamskiptum: http://www.reykjavik.is/trunadur