Fullgild rafræn undirskrift
BJARNI RÚNAR INGVARSSON
2026-10-30 08:56:56 GMT
Ástæða: Undirskrift

USK26010164

Afgreiðslufundur samgöngustjóra samkvæmt 3. gr. viðauka 2.5 um embættisafgreiðslur samgöngustjóra við samþykkt um stjórn Reykjavíkurborgar og fundarsköp borgarstjórnar.

Ár 2026, föstudaginn 30. október kl. 08:25 hélt samgöngustjóri Reykjavíkurborgar 69. afgreiðslufund sinn til afgreiðslu mála án staðfestingar umhverfis- og skipulagsráðs. Fundurinn var haldinn í Borgartúni 12-14, 3. hæð, Saltvík. Fundinn sat: Bjarni Rúnar Ingvarsson.
Fundarritari var Magnús Ársælsson.

Þetta gerðist:

Akreinar ætlaðar akstri hópbifreiða í almenningsakstri og gangbrautir

Lagt er til að samgöngustjóri samþykki eftirfarandi sérákvæði um umferð:

- Að akreinar á Hverfisgötu, milli Rauðarárstígs og innkeyrslu inn á lóð Hverfisgötu 105, verði einungis ætlaðar hópbifreiðum í almenningsakstri
- Að akreinar á Laugavegi, milli Katrínartúns og Rauðarárstígs, verði einungis ætlaðar hópbifreiðum í almenningsakstri
- Að umferð vélknúinna ökutækja um Snorrabraut víki fyrir umferð um nýja tengingu frá Hverfisgötu með biðskyldu, ef umferðarljós verða óvirk
- Að umferð vélknúinna ökutækja úr Mjölnisholti frá norðri víki fyrir umferð um Laugaveg með stöðvunarskyldu
- Að gönguþverun yfir Hverfisgötu, til móts við Lögreglustöðina, verði merkt sem gangbraut
- Að gönguþverun yfir Hverfisgötu, næst Rauðarárstíg, verði merkt sem gangbraut

Ofangreindar ráðstafanir verði merktar með viðeigandi umferðarmerkjum og yfirborðsmerkingu þar sem það á við, í samræmi við reglugerð 250/2024 um umferðarmerki og notkun þeirra.

Samþykkt

Fundi slitið kl. 08.30

Bjarni Rúnar Ingvarsson

Reykjavík

Viðtakandi: Samgöngustjóri
Sendandi: Deild samgangna

Reykjavík, 23. október 2026
USK26010083

TILLAGA

Akreinar ætlaðar akstri hópbifreiða í almenningsakstri og gangbrautir

Lagt er til að samgöngustjóri samþykki eftirfarandi sérákvæði um umferð:

- Að akreinar á Hverfisgötu, milli Rauðarárstígs og innkeyrslu inn á lóð Hverfisgötu 105, verði einungis ætlaðar hópbifreiðum í almenningsakstri
- Að akreinar á Laugavegi, milli Katrínartúns og Rauðarárstígs, verði einungis ætlaðar hópbifreiðum í almenningsakstri
- Að umferð vélknúinna ökutækja um Snorrabraut víki fyrir umferð um Hverfisgötu með biðskyldu, ef umferðarljós verða óvirk
- Að umferð vélknúinna ökutækja úr Mjölnisholti frá norðri víki fyrir umferð um Laugaveg með stöðvunarskyldu
- Að gönguþverun yfir Hverfisgötu, til móts við Lögreglustöðina, verði merkt sem gangbraut
- Að gönguþverun yfir Hverfisgötu, næst Rauðarárstíg, verði merkt sem gangbraut

Ofangreindar ráðstafanir verði merktar með viðeigandi umferðarmerkjum og yfirborðsmerkingu þar sem það á við, í samræmi við reglugerð 250/2024 um umferðarmerki og notkun þeirra.

Greinargerð:
Tillagan er sett fram í tengslum við gerð innviða fyrir hágæða almenningssamgöngur Hlemmtorg og næsta nágrenni þess. Hönnun svæðisins leggur áherslu á aukið umferðaröryggi, betri skýrleika í umferð og bætta aðstöðu fyrir almenningssamgöngur, gangandi og hjólandi vegfarendur.

Útfærsla gönguþverananna sem gangbrauta er í samræmi við leiðbeiningar Vegagerðarinnar og Reykjavíkur um gönguþveranir. Þar sem umtalsverður akstur almenningssamganga verður á þessum kafla ásamt áætluðum umtalsverðum fjölda gangandi og hjólandi vegfarenda er ástæða til að setja gangbrautir á þeim stöðum sem lagðar eru til, þar sem líkur eru á að gangandi vegfarendur vilji þvera akbrautir.


Reykjavík

Í samræmi við 1. mgr. 84. gr. umferðarlaga nr. 77/2019 hefur tillagan verið borin undir og hlotið samþykki af lögreglunni á höfuðborgarsvæðinu.

Virðingarfyllst,
Carl Henrik Larsson
Deild samgangna

Hjálagt: Teikningar af fyrirhuguðum umferðar- og yfirborðsmerkingum

Reykjavík

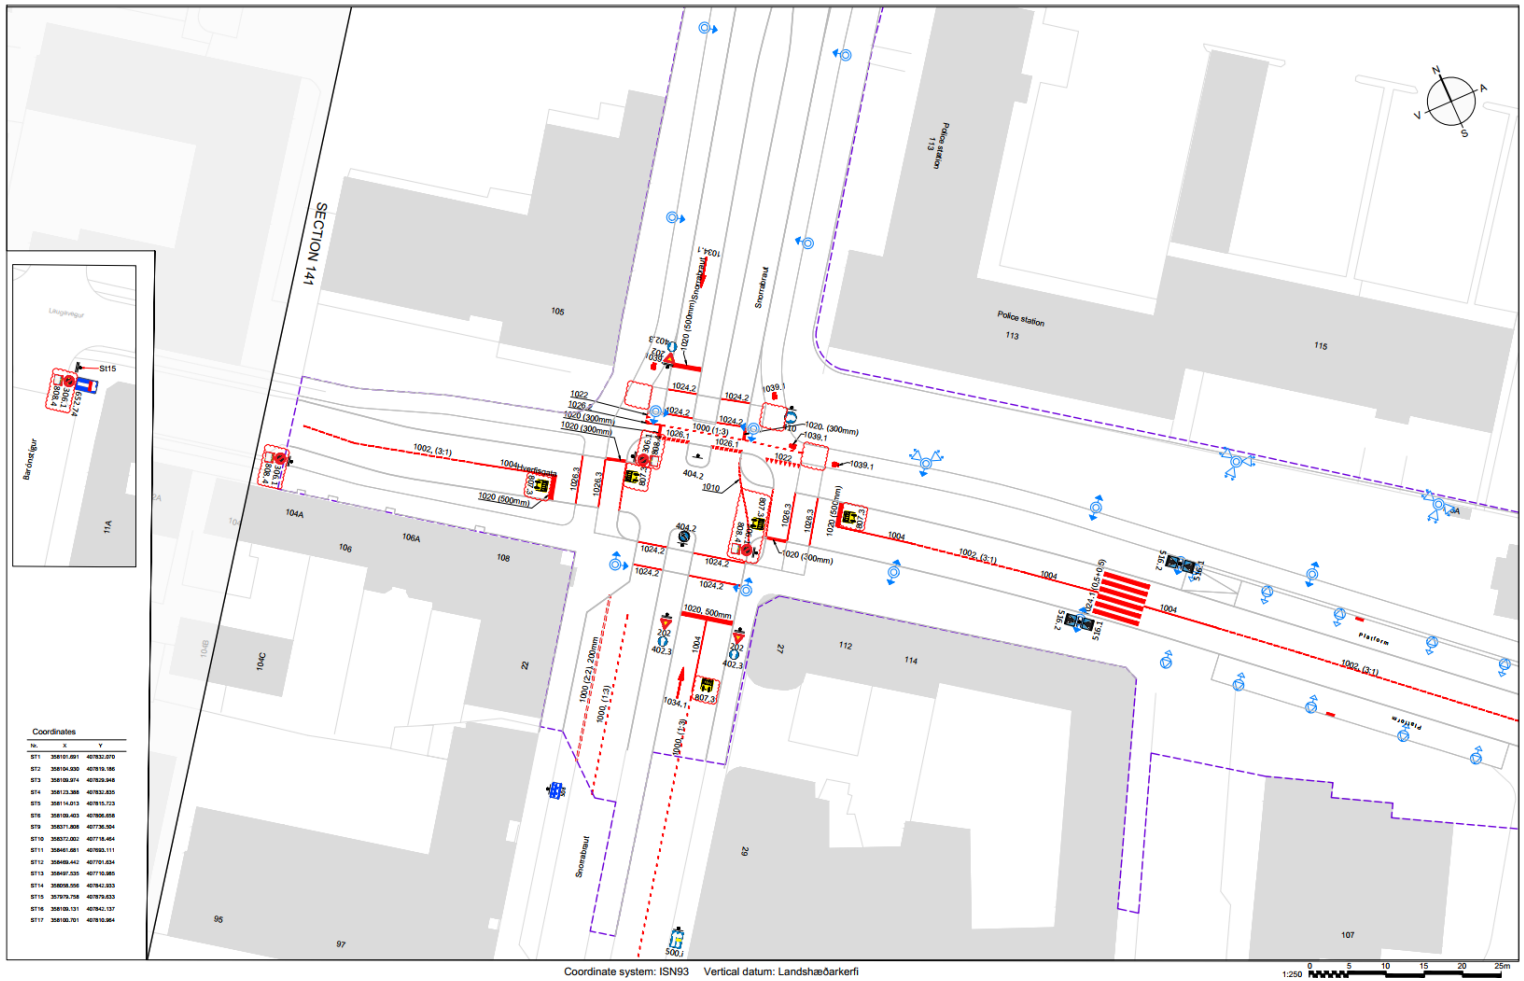

Legend

Sign	Id.nr.	Qty.
	202	3
	516.1	4
	516.2	4

Sign	Id.nr.	Qty.
	410	1
	402.3	3
	404.2	2
	652.74	1

Sign	Id.nr.	Qty.
	500.i	1
	508	1
	306.1	4
	808.4	4
	St(no)	9

Consultant
VSÓ RÁÐGJÖF


Rev.	Description	Drawn	Check	Appr.	Date
1.1	Signage updated for entering BRT lanes and zebras	SP/DG	OG	SÓ	28.04.2026

Client
BETRI SAMGÖNGUR
www.betrisamgongur.is
www.borgarlinan.is

Project Borgarlínan
Phase Detail design
Section BL141
Drawing name Street markings and signs
St. 41080-41230

Scale: 1:250 Size: A1
Drawn RMJ/DG Check OG Appr. SÓ Date 19.01.2026
Drawing ID L101
Drawing no. BL141-STR-VSO-LL-10110 Rev. 1.1

Reykjavík

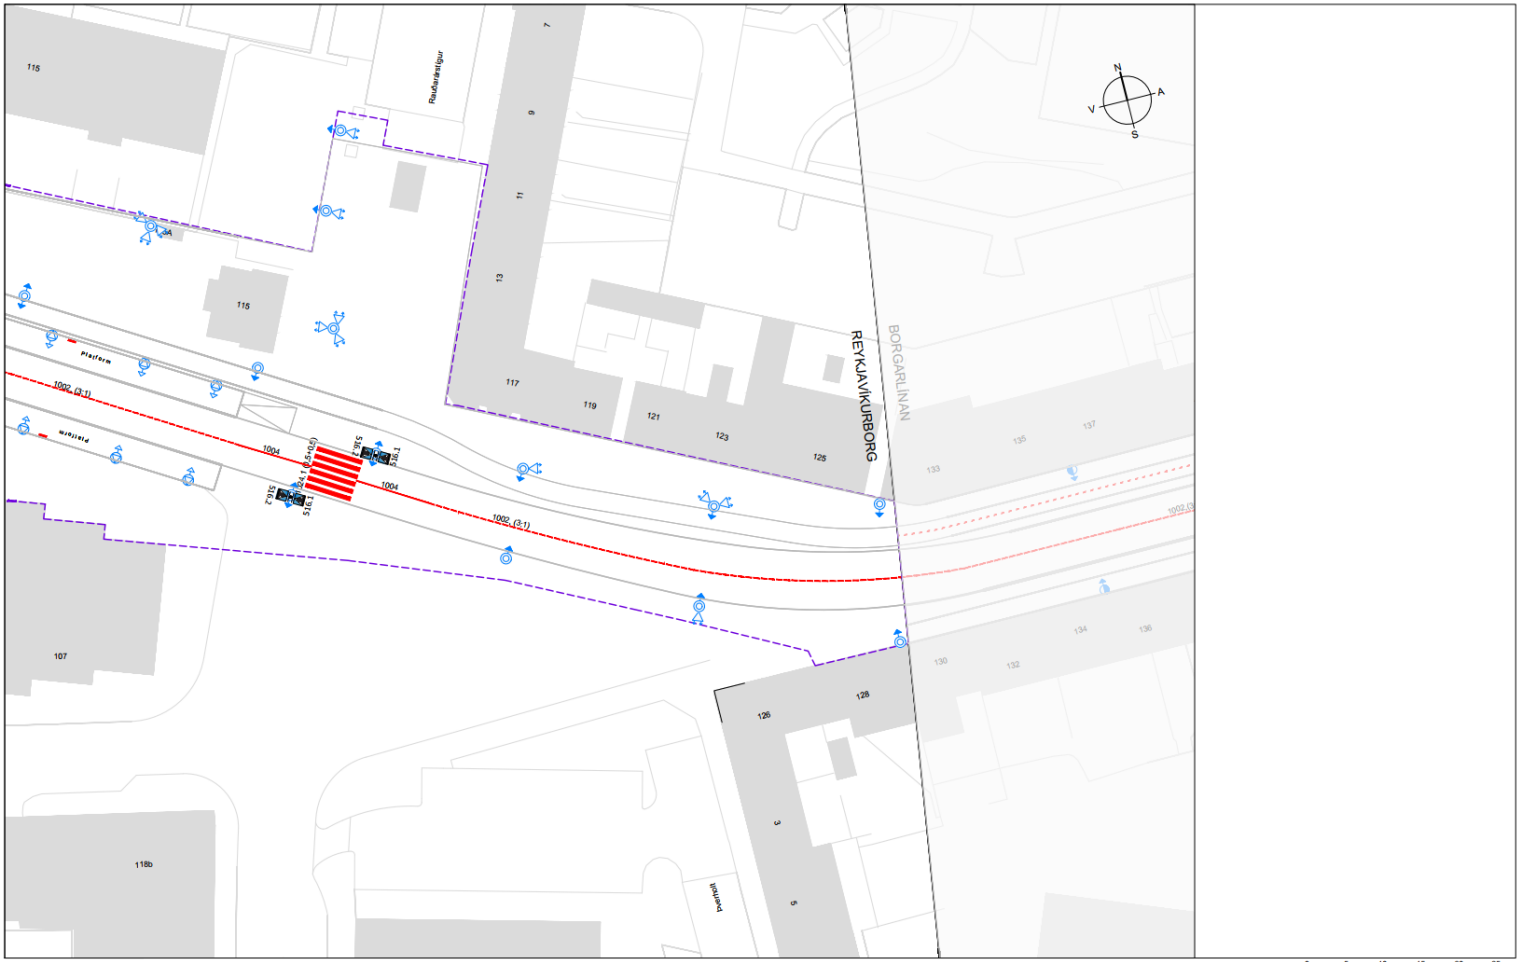

Coordinate system: ISN93 Vertical datum: Landshæðarkerfi

1:250 0 5 10 15 20 25m

Legend


Project boundary

Explanations of traffic signs are on drawing no. L101.

Consultant	VSÓ RÁÐGJÖF					
Client	BETRI SAMGÖNGUR	www.betrisamgongur.is www.borgarlinan.is				
Project	Borgarlínan					
Phase	Detail design					
Section	BL141					
Drawing name	Street markings and signs St. 41220-41380					
Scale: 1:250	Size: A1					
Drawn: RMJ/DG	Check: OG	Appr.: SÖ	Date: 19.01.2026			
Drawing ID: L102						
Drawing no.: BL141-STR-VSO-LL-10210						Rev.: 1.0

Rev.	Description	Drawn	Check	Appr.	Date
-	-	-	-	-	-
-	-	-	-	-	-
-	-	-	-	-	-
-	-	-	-	-	-
-	-	-	-	-	-

Reykjavík

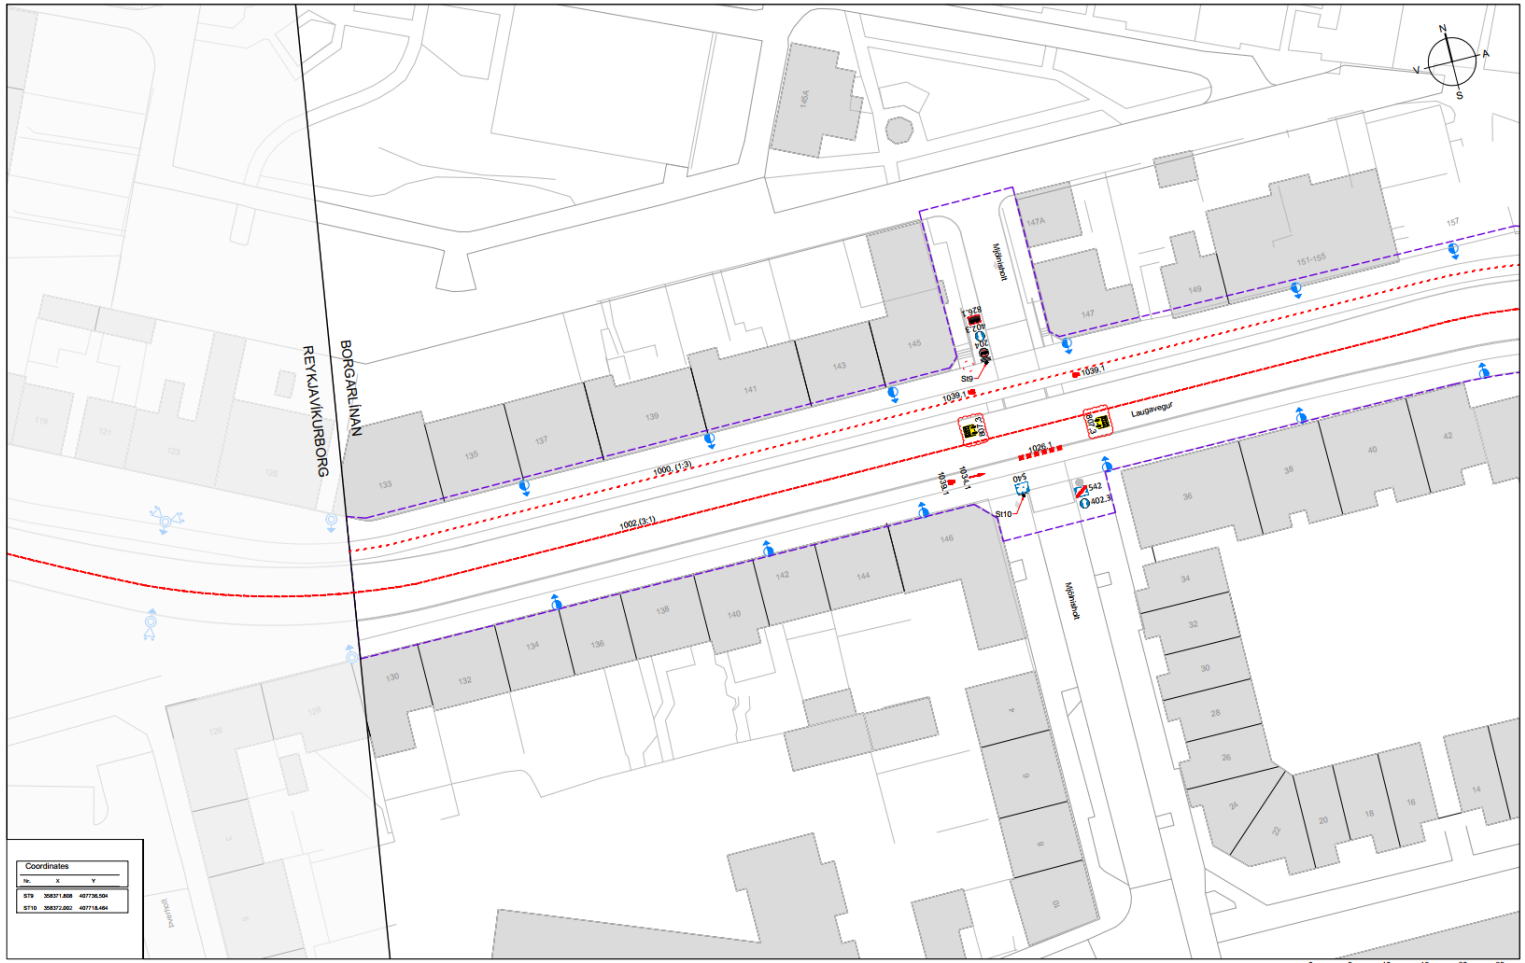

Coordinate system: ISN93 Vertical datum: Landshæðarkerfi

1:250 0 5 10 15 20 25m

Legend

Sign	Id.nr.	Qty.	Sign	Id.nr.	Qty.	Sign	Id.nr.	Qty.
	402.4	1		826.1	1		204	1
				540	1		402.3	2
				St(no)	5		542	1
				306.1	1		808.4	1

1000, Broken line, 1+3
1002, Broken line, 3+1
1039.1, Directional arrow
807.3, Symbol for Bus (yellow)
1039.1, Symbol for cyclists.
Traffic signal
Lamp posts
Project boundary

Consultant
VSÓ RÁÐGJÖF


Rev.	Description	Drawn	Check	Appr.	Date
-	-	-	-	-	-
-	-	-	-	-	-
-	-	-	-	-	-
-	-	-	-	-	-
1.1	Signage updated for entering BRT lanes	SP/DG	OG	SÓ	28.04.2026

Client
BETRI SAMGÖNGUR
www.betrisamgongur.is
www.borgarlinan.is

Project Borgarlínan
Phase Detail design
Section BL141
Drawing name Street markings and signs
St. 41220-41380

Scale: 1:250 Size: A1
Drawn RMJ/DG Check OG Appr. SÓ Date 19.01.2026
Drawing ID L101
Drawing no. BL141-STR-VSO-LL-10100 Rev. 1.1

Reykjavík

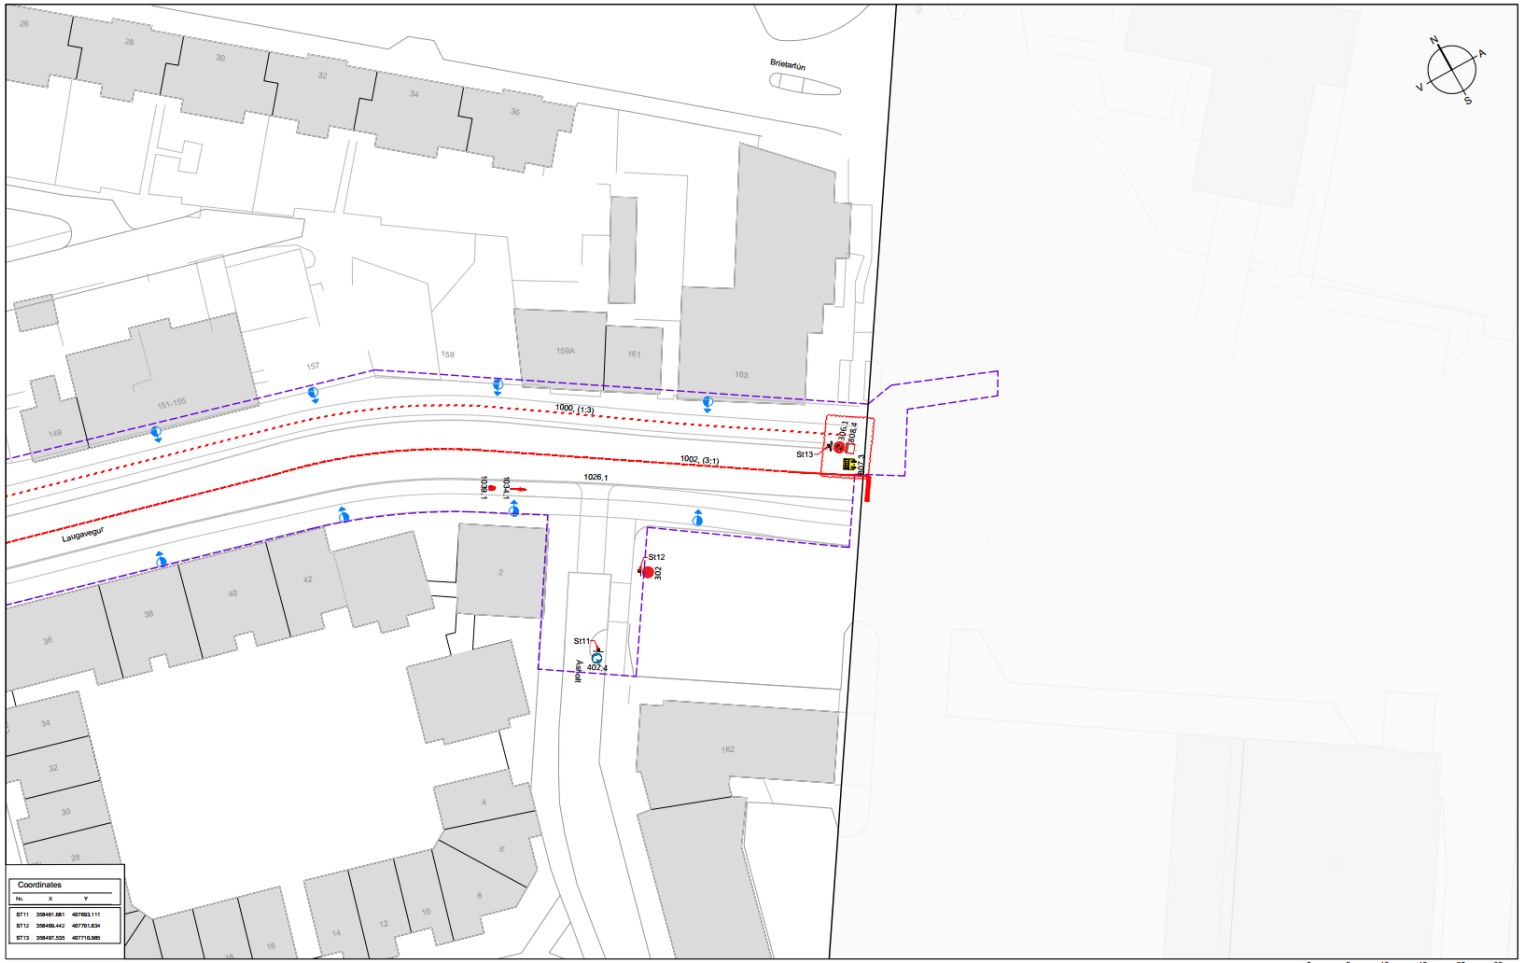

Coordinate system: ISN93 Vertical datum: Landshæðarkerfi

1:250 0 5 10 15 20 25m

Legend

Explanations of traffic signs are on drawing no. L101.

Rev.	Description	Drawn	Check	Appr.	Date
1.1	Signage updated for entering BRT lanes	SP/DG	OG	SÓ	28.04.2026

Consultant: VSÓ RÁÐGJÖF

Client: BETRI SAMGÖNGUR — www.betrisamgongur.is / www.borgarlinan.is

Project: Borgarlínan
Phase: Detail design
Section: BL141
Drawing name: Street markings and signs
St. 41380- 41520

Scale: 1:250 Size: A1
Drawn RMJ/DG Check OG Appr. SÓ Date 19.01.2026
Drawing ID L102
Drawing no. BL141-STR-VSO-LL-10200 Rev. 1.1

Reykjavík

✉ RE: Sérákvæði - Akreinar ætlaðar akstri hópbifreiða í almenningsakstri og gangbrautir

Móttekið	28.10.2026 10:51:50
Búið til dags.	28.10.2026 10:56:31
Tilheyrir	USK26010083 - Sérákvæði um notkun vega 2026
Frá	Árni Friðleifsson (arni.fridleifsson@lrh.is)
Til	Magnus.Arsaelsson@reykjavik.is, logi.sigurjonsson@lrh.is, lrh@lrh.is

Innihald

Góðan dag.

Samþykkt…..en lýsum samt sem áður áhyggjum að aðgengi að Lögreglustöðinni Hverfisgötu 113-115 t.d varðandi fatlaða einstaklinga sem þurfa að mæta í skýrslutöku og flutninga á aðföngum sem þurfa að koma í einhverjum tilvikum í innganga sem snúa að Hlemmi.

Árni Friðleifsson
Aðstoðaryfirlögregluþjónn
Umferðardeild

arni.fridleifsson@lrh.is

Lögreglustjórinn á höfuðborgarsvæðinu
Hverfisgötu 113-115
105 Reykjavík

lrh@lrh.is
4441000

UM ÁBYRGÐ Á TÖLVUPÓSTI

TRAUST – FAGMENNSKA – ÖRYGGI

Vinsamlegast hugið að umhverfinu áður en tölvupósturinn er prentaður / Please consider the environment before printing

---

From: Magnús Ársælsson <Magnus.Arsaelsson@reykjavik.is>
Sent: 26.10.2026 08:50
To: Árni Friðleifsson <arni.fridleifsson@lrh.is>; Logi Sigurjónsson <logi.sigurjonsson@lrh.is>; LRH:Fyrirspurnir <lrh@lrh.is>
Cc: Bjarni Rúnar Ingvarsson <Bjarni.Runar.Ingvarsson@reykjavik.is>
Subject: Sérákvæði - Akreinar ætlaðar akstri hópbifreiða í almenningsakstri og gangbrautir

Góðan dag.

Reykjavíkurborg óskar eftir samþykki lögreglunnar á meðfylgjandi sérákvæði um umferð.

Kveðja

Magnús Ársælsson
Sérfræðingur

Sími: +354 411-1111

Skrifstofa samgangna og borgarhönnunar
Umhverfis- og skipulagssvið
Borgartúni 12–14 105 Reykjavík

Reglur um trúnað í tölvupóstsamskiptum
www.reykjavik.is/trunadur

Reykjavík

_____
Reglur um trúnað í tölvupóstsamskiptum: http://www.reykjavik.is/trunadur