Fullgild rafræn undirskrift
BJARNI RÚNAR INGVARSSON
2026-08-31 12:52:11 GMT
Ástæða: Undirskrift

USK26010164

Afgreiðslufundur samgöngustjóra samkvæmt 3. gr. viðauka 2.5 um embættisafgreiðslur samgöngustjóra við samþykkt um stjórn Reykjavíkurborgar og fundarsköp borgarstjórnar.

Ár 2026, mánudaginn 31. ágúst kl. 12.00 hélt samgöngustjóri Reykjavíkurborgar 65. afgreiðslufund sinn til afgreiðslu mála án staðfestingar umhverfis- og skipulagsráðs. Fundurinn var haldinn í Borgartúni 12-14, 3. hæð, Saltvík. Fundinn sat: Bjarni Rúnar Ingvarsson.
Fundarritari var Magnús Ársælsson.

Þetta gerðist:

1. Dalhús - tillaga um bann við lagningu ökutækja

Lagt er til að samgöngustjóri samþykki eftirfarandi sérákvæði um umferð:

- Að óheimilt verði að leggja ökutækjum beggja vegna Dalhúsa, frá gönguþverun sunnan Grafarvogslaugar og inn að enda götunnar

Ofangreindar ráðstafanir verði merktar með viðeigandi umferðarmerkjum og yfirborðsmerkingu þar sem það á við, í samræmi við reglugerð 250/2024 um umferðarmerki og notkun þeirra.

Samþykkt

2. Kvosin – stæði fyrir hreyfihamlaða

Lagt er til að samgöngustjóri samþykki eftirfarandi sérákvæði um umferð:

- Að eitt bifreiðastæði við Bergstaðastræti 5 verði merkt sem stæði fyrir hreyfihamlaða
- Að eitt bifreiðastæði við Lindargötu 33, næst Vatnsstíg, verði merkt sem stæði fyrir hreyfihamlaða
- Að eitt bifreiðastæði við Skúlagötu 20 verði merkt sem stæði fyrir hreyfihamlaða
- Að felld verði úr gildi 3. gr. auglýsingar nr. 1252/2015 um að almennt stæði við norðurkant Lindargötu á móti nr. 33 verði merkt sem stæði fyrir hreyfihamlaða

Ofangreindar ráðstafanir verði merktar með viðeigandi umferðarmerkjum og yfirborðsmerkingu þar sem það á við, í samræmi við reglugerð 250/2024 um umferðarmerki og notkun þeirra.

Samþykkt

Reykjavík

3. Sérákvæði - Eirhöfði - Breiðhöfði - stæði fyrir hreyfihamlaða

Lagt er til að samgöngustjóri samþykki eftirfarandi sérákvæði um umferð:

- Að eitt bifreiðastæði við Breiðhöfða 23 verði merkt sem stæði fyrir hreyfihamlaða
- Að eitt bifreiðastæði í Breiðhöfða, móts við Breiðhöfða 31, verði merkt sem stæði fyrir hreyfihamlaða
- Að eitt bifreiðastæði við Breiðhöfða 35 verði merkt sem stæði fyrir hreyfihamlaða
- Að eitt bifreiðastæði við Eldshöfða 2 verði merkt sem stæði fyrir hreyfihamlaða
- Að eitt bifreiðastæði í Eldshöfða, við Eirhöfða 12, verði merkt sem stæði fyrir hreyfihamlaða
- Að eitt bifreiðastæði í Eldshöfða, við lóð Eirhöfða 7A, verði merkt sem stæði fyrir hreyfihamlaða
- Að eitt bifreiðastæði við Eirhöfða 3 verði merkt sem stæði fyrir hreyfihamlaða
- Að eitt bifreiðastæði við Eirhöfða 6 verði merkt sem stæði fyrir hreyfihamlaða
- Að eitt bifreiðastæði við Eirhöfða 7B verði merkt sem stæði fyrir hreyfihamlaða
- Að eitt bifreiðastæði við Eirhöfða 8 verði merkt sem stæði fyrir hreyfihamlaða
- Að eitt bifreiðastæði við Eirhöfða 9 verði merkt sem stæði fyrir hreyfihamlaða
- Að eitt bifreiðastæði við Steinhöfða 5 verði merkt sem stæði fyrir hreyfihamlaða
- Að eitt bifreiðastæði við Steinhöfða 8 verði merkt sem stæði fyrir hreyfihamlaða
- Að eitt bifreiðastæði í Steinhöfða, við Eirhöfða 5, verði merkt sem stæði fyrir hreyfihamlaða
- Að eitt bifreiðastæði í Steinhöfða, við Eirhöfða 7D, verði merkt sem stæði fyrir hreyfihamlaða
- Að eitt bifreiðastæði við Stálhöfða 2 verði merkt sem stæði fyrir hreyfihamlaða

Ofangreindar ráðstafanir verði merktar með viðeigandi umferðarmerkjum og yfirborðsmerkingu þar sem það á við, í samræmi við reglugerð 250/2024 um umferðarmerki og notkun þeirra.

Samþykkt

Fundi slitið kl. 12.03

Bjarni Rúnar Ingvarsson

Viðtakandi: Samgöngustjóri
Sendandi: Deild samgangna

Reykjavík, 25. ágúst 2026
USK26010083

TILLAGA

Dalhús - tillaga um bann við lagningu ökutækja

Lagt er til að samgöngustjóri samþykki eftirfarandi sérákvæði um umferð:

- Að óheimilt verði að leggja ökutækjum beggja vegna Dalhúsa, frá gönguþverun sunnan Grafarvogslaugar og inn að enda götunnar

Ofangreindar ráðstafanir verði merktar með viðeigandi umferðarmerkjum og yfirborðsmerkingu þar sem það á við, í samræmi við reglugerð 250/2024 um umferðarmerki og notkun þeirra.

Greinargerð:
Á undanförnum árum hefur bílaumferð um hverfið aukist nokkuð samhliða aukinnar notkunar skíðasvæðisins við Dalhús. Borið hefur á því að ökutækjum sé lagt utan skilgreindra stæða, meðal annars meðfram götum, á gangstéttum og á öðrum svæðum sem ekki eru ætluð til lagningar. Þetta getur skapað hættu fyrir gangandi og akandi vegfarendur, torveldað aðgengi neyðar- og þjónustubifreiða, valdið íbúum óþægindum og valdið þrengslum í nærumhverfinu.
Í tillögunni er lagt til að óheimilt verði að leggja við götukanta, en með því er stefnt að því að stýra bílaumferð betur og hvetja notendur svæðisins til að nýta þau bílastæði sem fyrir eru, sem og aðra ferðamáta þegar það á við. Tillagan er jafnframt hugsuð sem mótvægi við þá auknu bílaumferð sem tengist iðkun vetraríþrótta á svæðinu og stuðlar að markvissari nýtingu samgangna og bílastæða.
Við götuna eru afmörkuð bílastæði, tillagan nær ekki til þeirra bílastæða né annarra bílastæða sem eru skýrt afmörkuð, í samræmi við reglugerð um umferðarmerki og notkun þeirra.

Í samræmi við 1. mgr. 84. gr. umferðarlaga nr. 77/2019 hefur tillagan verið borin undir og hlotið samþykki af lögreglunni á höfuðborgarsvæðinu.

Virðingarfyllst,
Grétar Mar Hreggviðsson
Deild samgangna

Hjálagt: Teikning sem sýnir fyrirhugaða staðsetningu svæðismerkingar fyrir bann við lagningu ökutækja.

Reykjavík

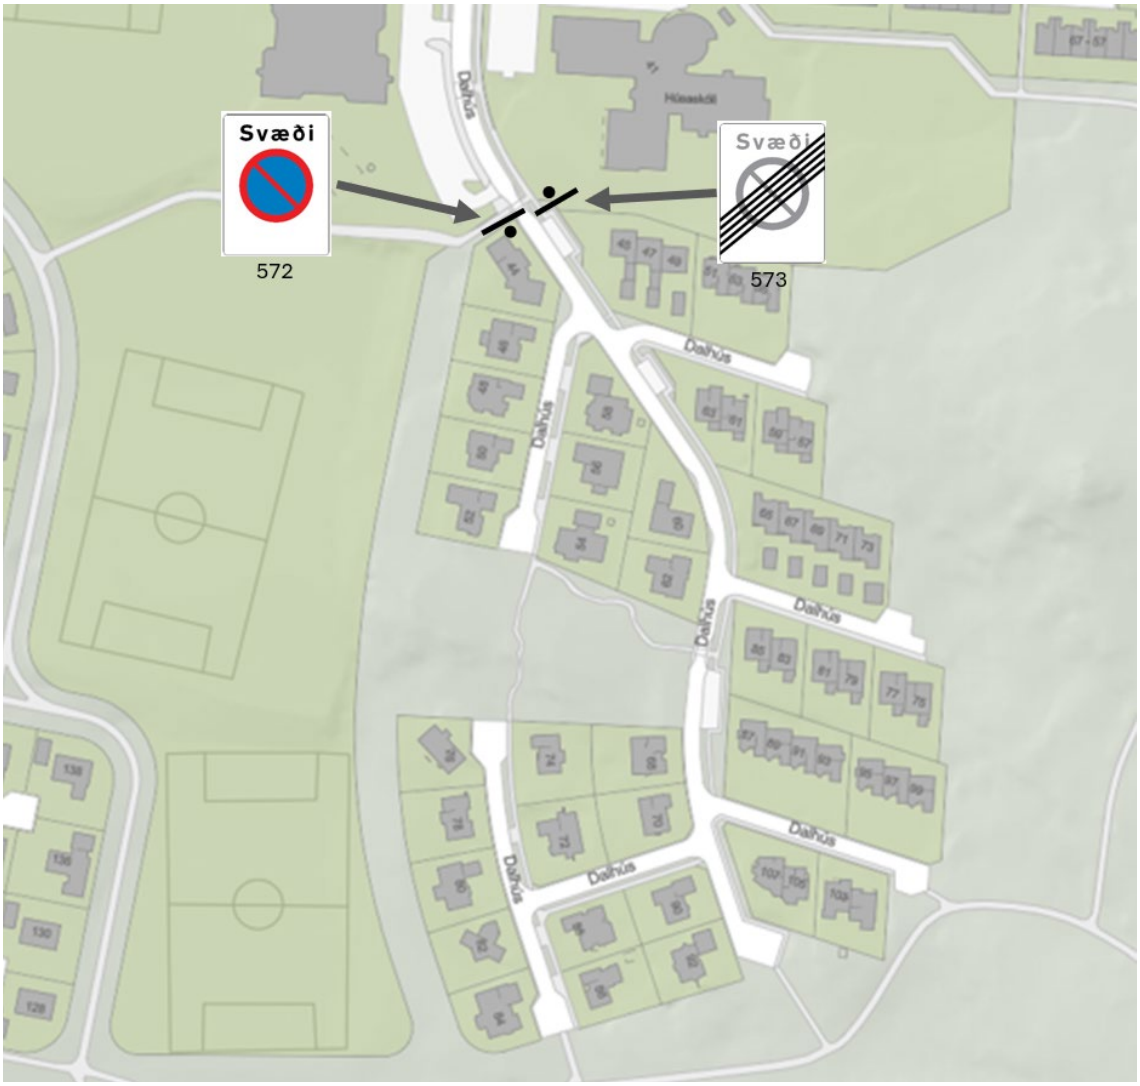
Svæði
572
Svæði
573
Dalhús
Dalhús
Dalhús
Dalhús
Dalhús
Dalhús
Dalhús
Dalhús

From:	Logi Sigurjónsson
To:	Magnús Ársælsson; Árni Friðleifsson; LRH:Fyrirspurnir
Cc:	Bjarni Rúnar Ingvarsson
Subject:	RE: Sérákvæði - Dalhús - tillaga um bann við lagningu ökutækja utan merktra stæða
Date:	miðvikudagur, 26. ágúst 2026 15:21:22
Attachments:	image009.png image001.png image002.png image010.png image011.png image012.png image013.png image014.png

---

Samþykkt án athugasemda fyrir hönd LRH.

Kveðja,

Logi Sigurjónsson
Aðalvarðstjóri
Umferðardeild

logi.sigurjonsson@lrh.is

Lögreglustjórinn á höfuðborgarsvæðinu
Hverfisgötu 113-115
105 Reykjavík

lrh@lrh.is
4441000

UM ÁBYRGÐ Á TÖLVUPÓSTI

TRAUST – FAGMENNSKA – ÖRYGGI

Vinsamlegast hugið að umhverfinu áður en tölvupósturinn er prentaður / Please consider the environment before printing

---

From: Magnús Ársælsson <Magnus.Arsaelsson@reykjavik.is>
Sent: 25.08.2026 15:10
To: Árni Friðleifsson <arni.fridleifsson@lrh.is>; Logi Sigurjónsson <logi.sigurjonsson@lrh.is>; LRH:Fyrirspurnir <lrh@lrh.is>
Cc: Bjarni Rúnar Ingvarsson <Bjarni.Runar.Ingvarsson@reykjavik.is>
Subject: Sérákvæði - Dalhús - tillaga um bann við lagningu ökutækja utan merktra stæða

Góðan daginn

Reykjavíkurborg óskar eftir samþykki lögreglunnar á meðfylgjandi sérákvæði um umferð.

Kveðja

Magnús Ársælsson
Sérfræðingur

Sími: +354 411-1111

Skrifstofa samgangna og borgarhönnunar
Umhverfis- og skipulagssvið

Borgartúni 12–14 105 Reykjavík

Reglur um trúnað í tölvupóstsamskiptum
www.reykjavik.is/trunadur

Reglur um trúnað í tölvupóstsamskiptum: http://www.reykjavik.is/trunadur

Viðtakandi: Samgöngustjóri
Sendandi: Deild samgangna

Reykjavík, 27. ágúst 2026
USK26010083

TILLAGA

Kvosin – stæði fyrir hreyfihamlaða

Lagt er til að samgöngustjóri samþykki eftirfarandi sérákvæði um umferð:

- Að eitt bifreiðastæði við Bergstaðastræti 5 verði merkt sem stæði fyrir hreyfihamlaða
- Að eitt bifreiðastæði við Lindargötu 33, næst Vatnsstíg, verði merkt sem stæði fyrir hreyfihamlaða
- Að eitt bifreiðastæði við Skúlagötu 20 verði merkt sem stæði fyrir hreyfihamlaða
- Að felld verði úr gildi 3. gr. auglýsingar nr. 1252/2015 um að almennt stæði við norðurkant Lindargötu á móti nr. 33 verði merkt sem stæði fyrir hreyfihamlaða

Ofangreindar ráðstafanir verði merktar með viðeigandi umferðarmerkjum og yfirborðsmerkingu þar sem það á við, í samræmi við reglugerð 250/2024 um umferðarmerki og notkun þeirra.

Greinargerð:
Í tengslum við endurgerð bílastæða fyrir hreyfihamlaða, til að tryggja betra aðgengi, stendur til að færa eitt bílastæði fyrir hreyfihamlaða og bæta við tveimur nýjum stæðum. Í dag er bílastæði fyrir hreyfihamlaða við Lindargötu 33, en þar sem það rýmist betur á öðrum stað, nær Vatnsstíg, er áætlað að færa það þangað.
Við Bergstaðastræti 5 er í dag eitt bílastæði fyrir hreyfihamlaða en til að bæta aðgengi allra að verslun og þjónustu í miðborginni er áætlað að bæta einu stæði fyrir hreyfihamlaða við. Þá er, við Skúlagötu 20, í dag tvö stæði merkt með yfirborðsmerkingu en einungis annað þeirra er merkt með viðeigandi umferðarmerki. Til stendur að bæta úr því samhliða aðgerðum til að bæta aðgengi að stæðunum.
Fyrirhugaðar framkvæmdir fela ekki í sér fjölgun eða fækkun á heildarfjölda fjölda stæða heldur endurgerð þeirra með það að markmiði að bæta aðgengi og gera stæðin sýnilegri og skýrari í götumyndinni.

Í samræmi við 1. mgr. 84. gr. umferðarlaga nr. 77/2019 hefur tillagan verið borin undir og hlotið samþykki af lögreglunni á höfuðborgarsvæðinu.

Virðingarfyllst,
Grétar Þór Ævarsson
Deild samgangna

Hjálagt: Kort sem sýnir með rauðum punktum staðsetningu nýrra stæða fyrir hreyfihamlaða og með svörtum krossi stæði fyrir hreyfihamlaða sem er aflagt..

Reykjavík

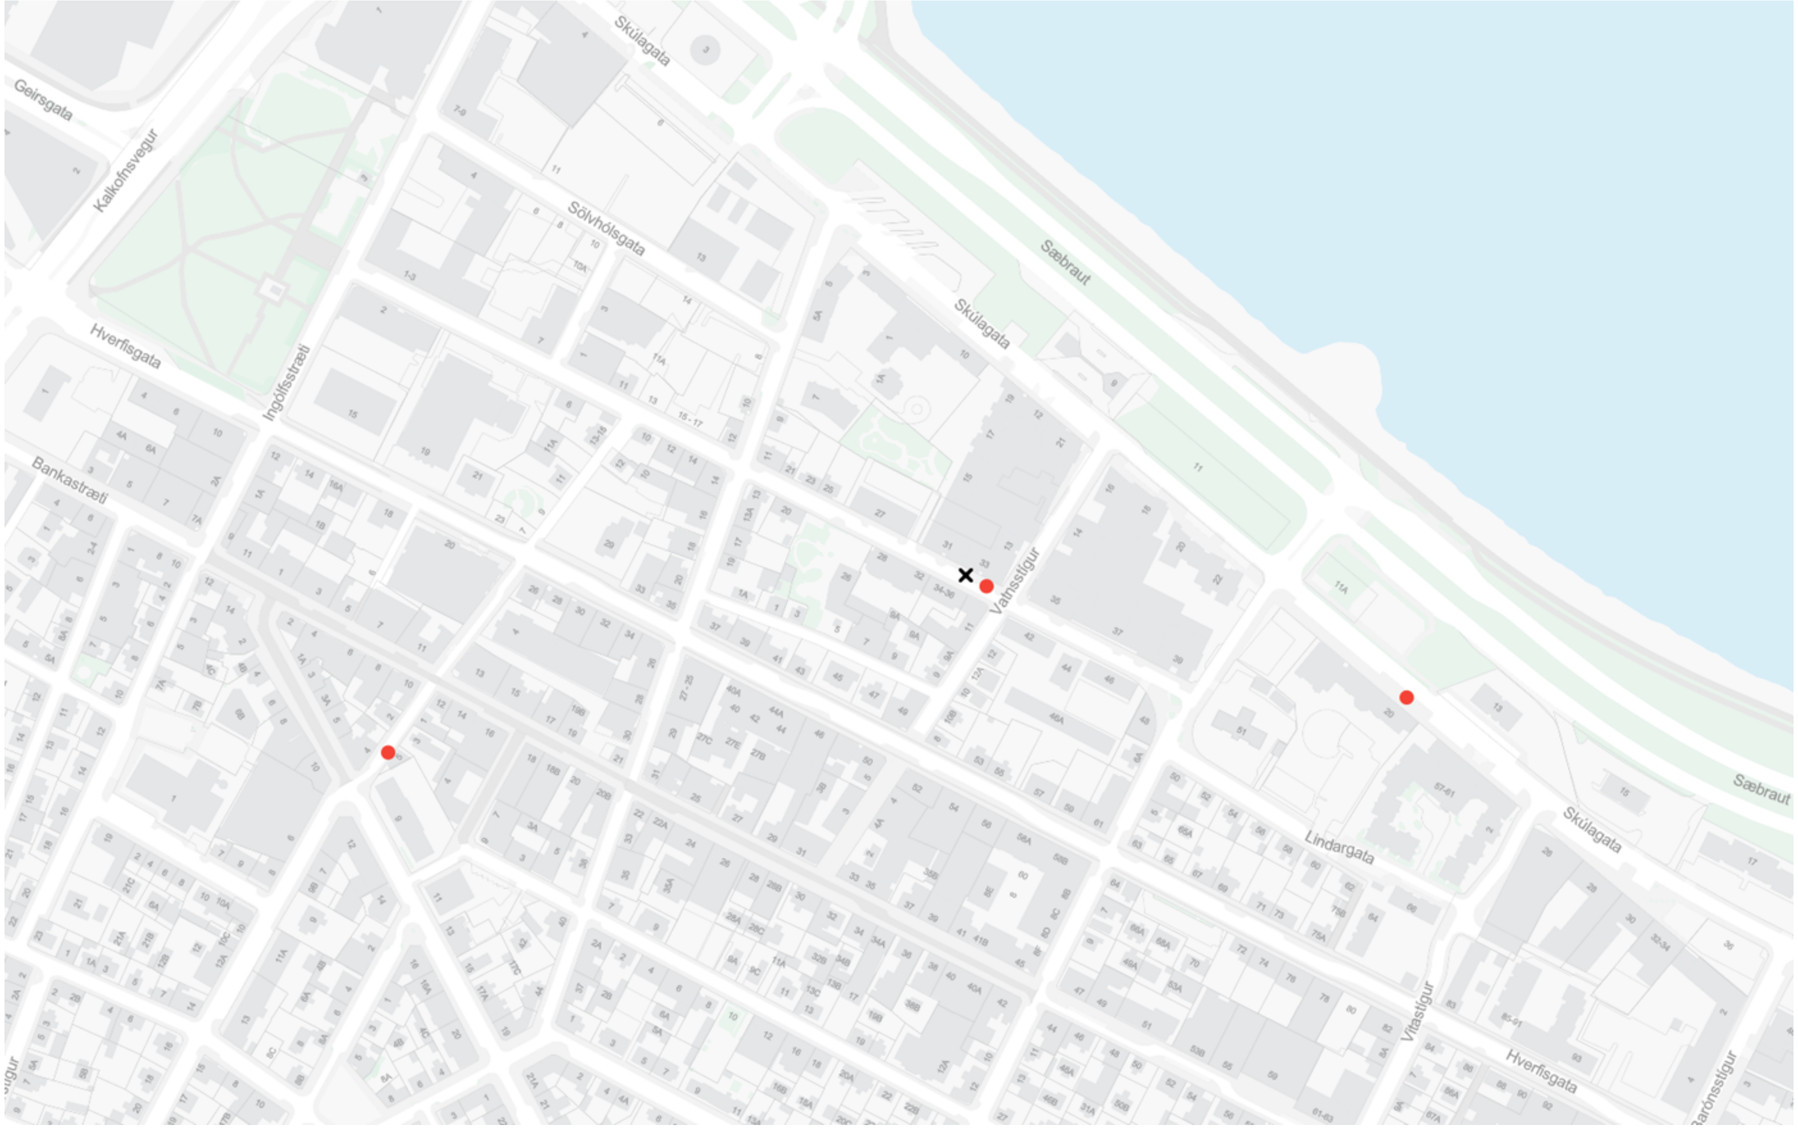
Geirsgata
Kalkofnsvegur
Skúlagata
Sölvhólsgata
Hverfisgata
Ingólfsstræti
Bankastræti
Sæbraut
Vatnsstígur
Lindargata
Vitastígur

Reykjavík

From:	Árni Friðleifsson
To:	Magnús Ársælsson; Logi Sigurjónsson; LRH:Fyrirspurnir
Cc:	Bjarni Rúnar Ingvarsson
Subject:	RE: Sérákvæði - Kvosin – stæði fyrir hreyfihamlaða
Date:	fimmtudagur, 27. ágúst 2026 11:05:18
Attachments:	image010.png image001.png image002.png image011.png image012.png image013.png image014.png image015.png image016.png

---

Engar athugasemdir.

Árni Friðleifsson
Aðstoðaryfirlögregluþjónn
Umferðardeild

arni.fridleifsson@lrh.is

Lögreglustjórinn á höfuðborgarsvæðinu
Hverfisgötu 113-115
105 Reykjavík

lrh@lrh.is
4441000

UM ÁBYRGÐ Á TÖLVUPÓSTI

TRAUST – FAGMENNSKA – ÖRYGGI

Vinsamlegast hugið að umhverfinu áður en tölvupósturinn er prentaður / Please consider the environment before printing

---

From: Magnús Ársælsson <Magnus.Arsaelsson@reykjavik.is>
Sent: 27.08.2026 08:40
To: Árni Friðleifsson <arni.fridleifsson@lrh.is>; Logi Sigurjónsson <logi.sigurjonsson@lrh.is>; LRH:Fyrirspurnir <lrh@lrh.is>
Cc: Bjarni Rúnar Ingvarsson <Bjarni.Runar.Ingvarsson@reykjavik.is>
Subject: Sérákvæði - Kvosin – stæði fyrir hreyfihamlaða

Góðan daginn

Reykjavíkurborg óskar eftir samþykki lögreglunnar á meðfylgjandi sérákvæði um umferð.

Kveðja

Magnús Ársælsson
Sérfræðingur

Sími: +354 411-1111

Skrifstofa samgangna og borgarhönnunar
Umhverfis- og skipulagssvið
Borgartúni 12–14 105 Reykjavík

Reglur um trúnað í tölvupóstsamskiptum

www.reykjavik.is/trunadur

Reykjavík

Reglur um trúnað í tölvupóstsamskiptum: http://www.reykjavik.is/trunadur

Viðtakandi: Samgöngustjóri
Sendandi: Deild samgangna

Reykjavík, 28. ágúst 2026
USK26010083

TILLAGA

Sérákvæði - Eirhöfði - Breiðhöfði - stæði fyrir hreyfihamlaða

Lagt er til að samgöngustjóri samþykki eftirfarandi sérákvæði um umferð:

- Að eitt bifreiðastæði við Breiðhöfða 23 verði merkt sem stæði fyrir hreyfihamlaða
- Að eitt bifreiðastæði í Breiðhöfða, móts við Breiðhöfða 31, verði merkt sem stæði fyrir hreyfihamlaða
- Að eitt bifreiðastæði við Breiðhöfða 35 verði merkt sem stæði fyrir hreyfihamlaða
- Að eitt bifreiðastæði við Eldshöfða 2 verði merkt sem stæði fyrir hreyfihamlaða
- Að eitt bifreiðastæði í Eldshöfða, við Eirhöfða 12, verði merkt sem stæði fyrir hreyfihamlaða
- Að eitt bifreiðastæði í Eldshöfða, við lóð Eirhöfða 7A, verði merkt sem stæði fyrir hreyfihamlaða
- Að eitt bifreiðastæði við Eirhöfða 3 verði merkt sem stæði fyrir hreyfihamlaða
- Að eitt bifreiðastæði við Eirhöfða 6 verði merkt sem stæði fyrir hreyfihamlaða
- Að eitt bifreiðastæði við Eirhöfða 7B verði merkt sem stæði fyrir hreyfihamlaða
- Að eitt bifreiðastæði við Eirhöfða 8 verði merkt sem stæði fyrir hreyfihamlaða
- Að eitt bifreiðastæði við Eirhöfða 9 verði merkt sem stæði fyrir hreyfihamlaða
- Að eitt bifreiðastæði við Steinhöfða 5 verði merkt sem stæði fyrir hreyfihamlaða
- Að eitt bifreiðastæði við Steinhöfða 8 verði merkt sem stæði fyrir hreyfihamlaða
- Að eitt bifreiðastæði í Steinhöfða, við Eirhöfða 5, verði merkt sem stæði fyrir hreyfihamlaða
- Að eitt bifreiðastæði í Steinhöfða, við Eirhöfða 7D, verði merkt sem stæði fyrir hreyfihamlaða
- Að eitt bifreiðastæði við Stálhöfða 2 verði merkt sem stæði fyrir hreyfihamlaða

Ofangreindar ráðstafanir verði merktar með viðeigandi umferðarmerkjum og yfirborðsmerkingu þar sem það á við, í samræmi við reglugerð 250/2024 um umferðarmerki og notkun þeirra.

Greinargerð:
Á svæðinu við Ártún er unnið að uppbyggingu nýs og fjölbreytts borgarhverfis með áherslu á blandaða landnotkun, atvinnustarfsemi og íbúðabyggð. Samhliða þeirri þróun er mikilvægt að tryggja gott aðgengi fyrir alla notendur svæðisins, þar á meðal hreyfihamlaða. Með fjölgun sérmerktra stæða fyrir hreyfihamlaða er stuðlað að því að uppbyggingin taki mið af sjónarmiðum algildrar hönnunar og aðgengis frá upphafi, þannig að hverfið verði aðgengilegt og nothæft fyrir sem flesta.

Reykjavík

Tillagan er í samræmi við markmið Reykjavíkurborgar um að efla aðgengi og stuðla að því að ný hverfi og þróunarsvæði verði skipulögð með þarfir allra notenda að leiðarljósi. Staðsetning stæðanna hefur verið valin með hliðsjón af núverandi og fyrirhugaðri uppbyggingu, aðkomuleiðum og aðgengi að lóðum og byggingum á svæðinu.

Í samræmi við 1. mgr. 84. gr. umferðarlaga nr. 77/2019 hefur tillagan verið borin undir og hlotið samþykki af lögreglunni á höfuðborgarsvæðinu.

Virðingarfyllst,
Grétar Mar Hreggviðsson
Deild samgangna

Hjálagt: Teikningar af svæðinu með fyrirhuguðum sérmerktum bílastæðum fyrir hreyfihamlaða

Reykjavík

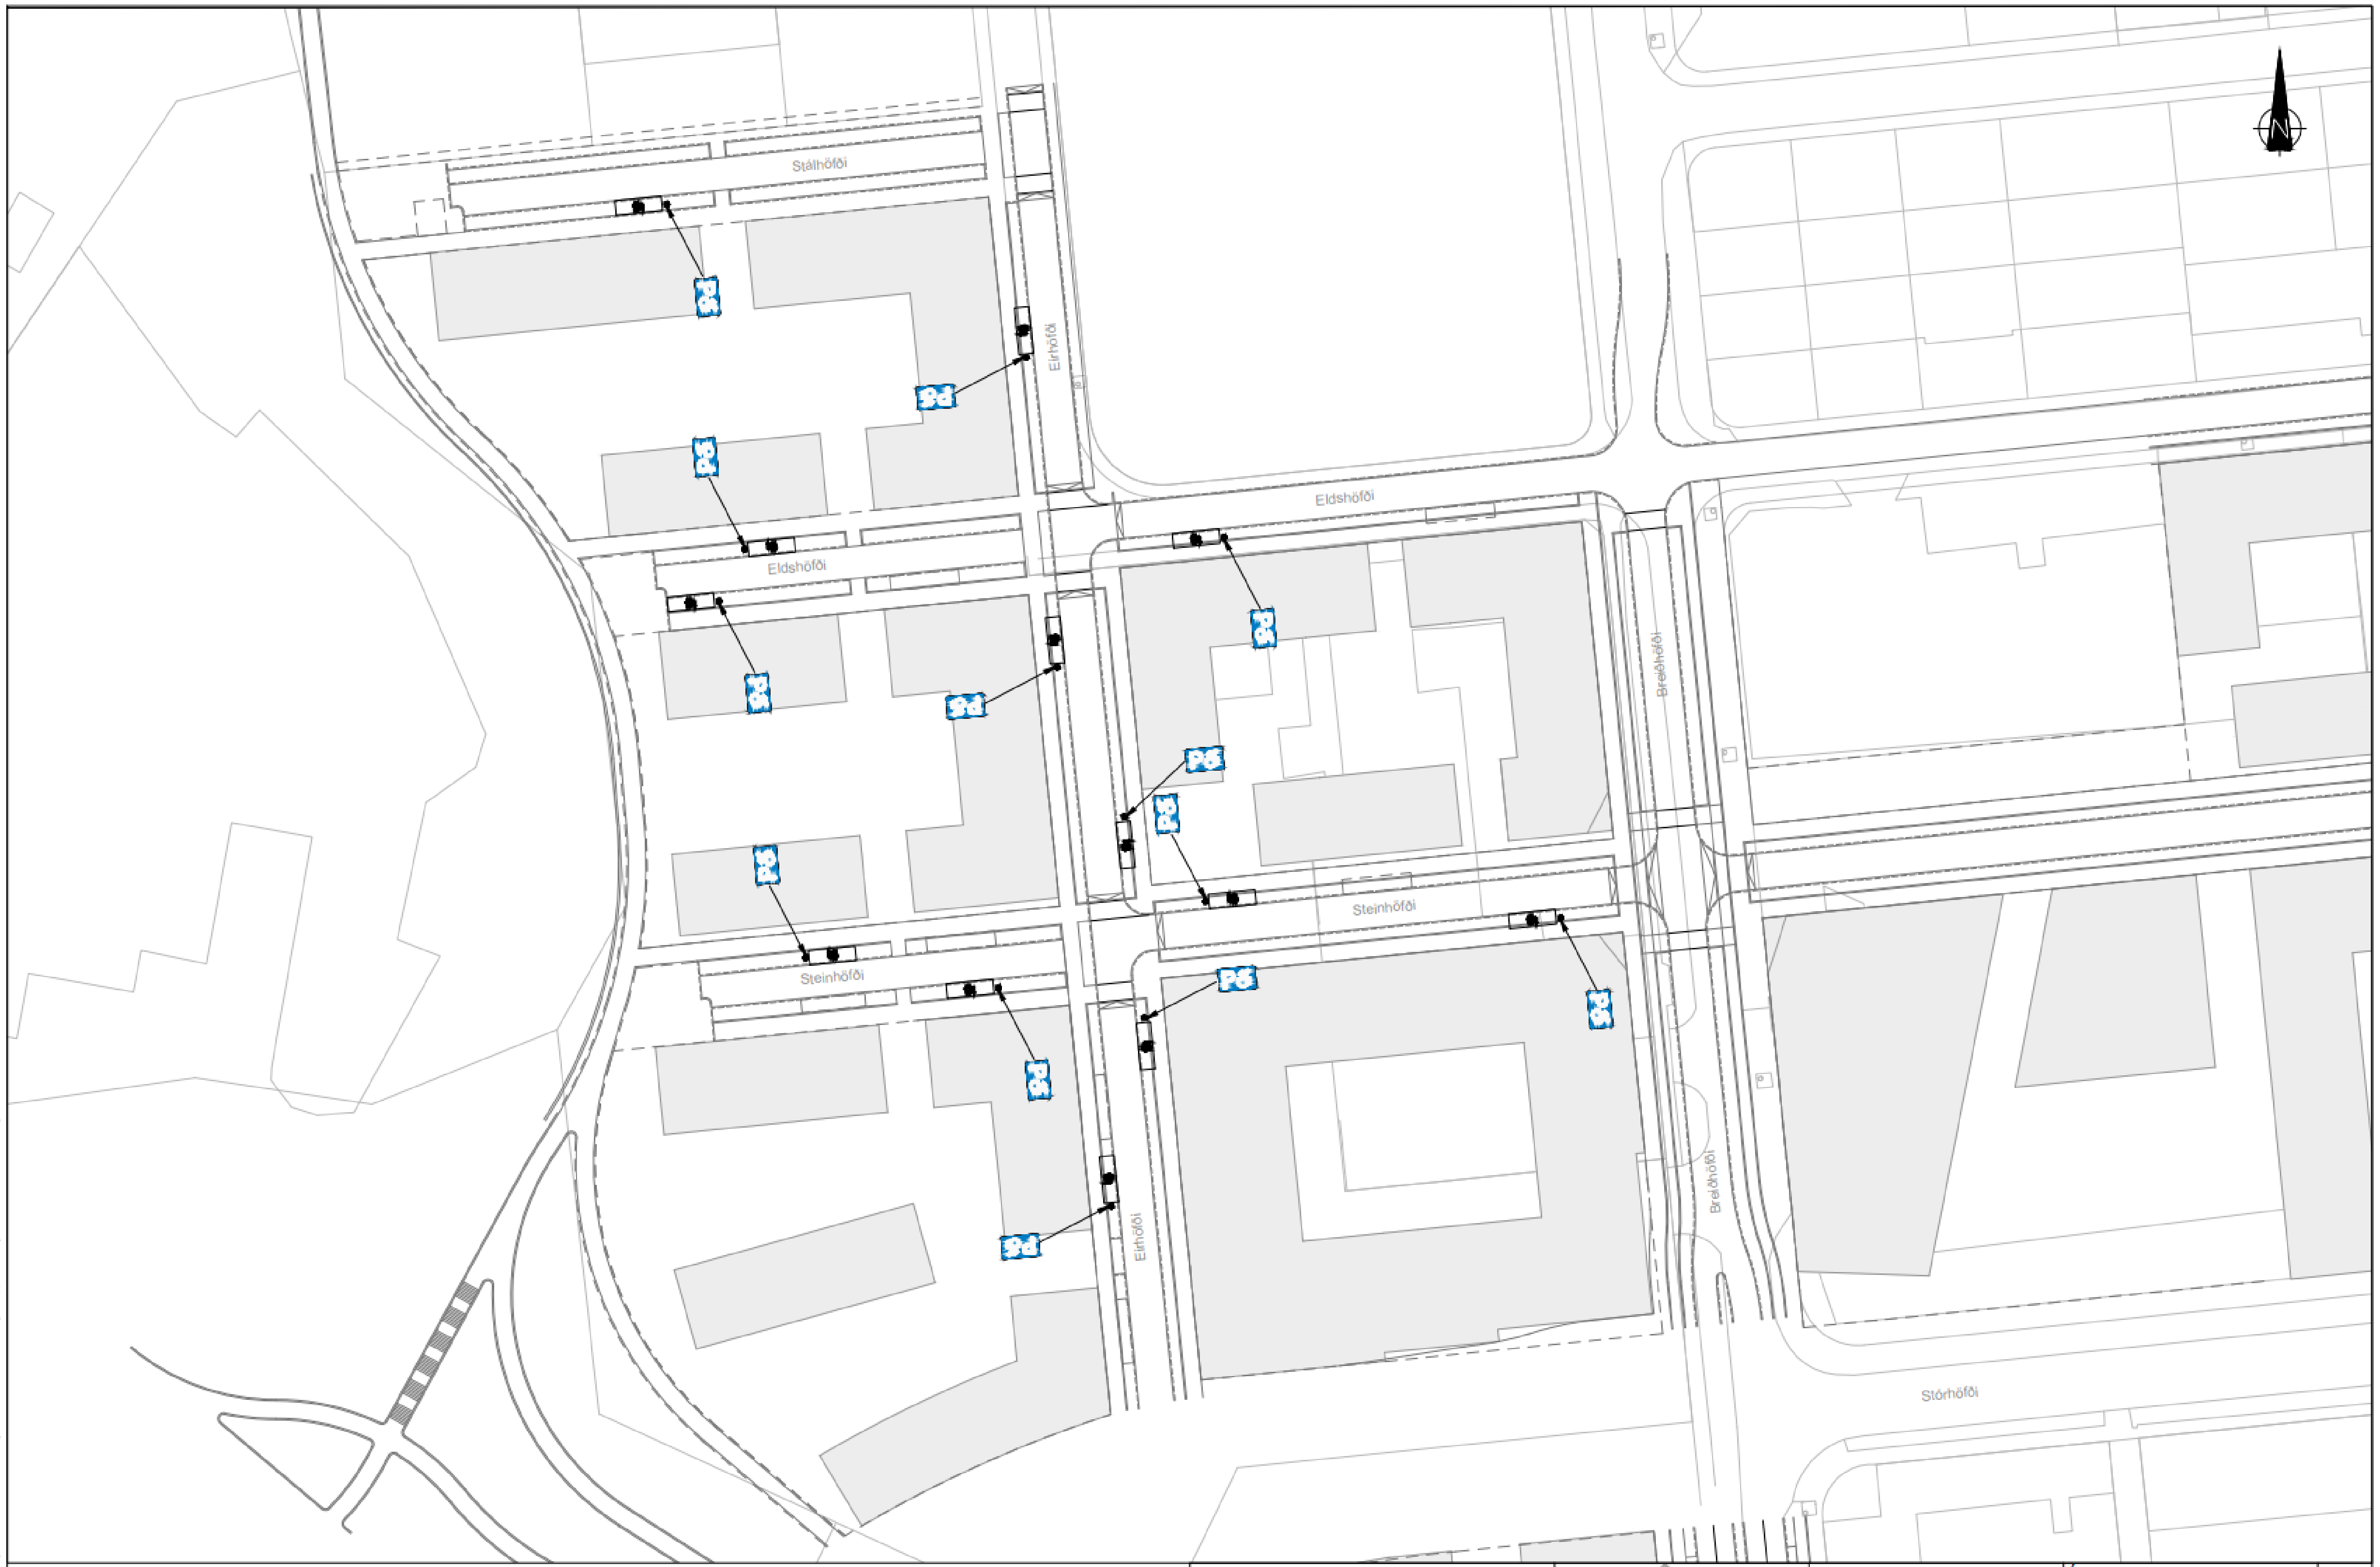

- HNITAKERFI : ISN93
- HÆÐARKERFI : REYKJAVÍK
- ÖLL MÁL Í METRUM NEMA ANNAÐ SÉ TEKIÐ FRAM

0 10 20 30 40 50
1:500 m

EFLA

Reykjavíkurborg

3336-1169

3336-1169

SM Ágú 2026
SM Ágú 2026
SH

A1

Ártúnshöfði - Svæði 1

Gatnagerð og lagnir

L901

Staðsetning bílastæða fyrir hreyfihamlaða
Eirhöfði - Steinhöfði - Eldshöfði - Stálhöfði
Yfirlitsmynd

Reykjavík

- HNITAKERFI : ISN93
- HÆÐARKERFI : REYKJAVÍK
- ÖLL MÁL Í METRUM NEMA ANNAÐ SÉ TEKIÐ FRAM

0 10 20 30 40 50
1:500 m

EFLA

Reykjavíkurborg

3336-1169

3336-1169

SM Agú 2026
SM Agú 2026
SH 26.08.2026

26.08.2026 1:500 A1

Ártúnshöfði - Svæði 1

Gatnagerð og lagnir

Staðsetning bílastæða fyrir hreyfihamlaða

Breiðhöfði

Yfirlitsmynd

L902

Reykjavík

From:	Árni Friðleifsson
To:	Magnús Ársælsson; Logi Sigurjónsson; LRH:Fyrirspurnir
Cc:	Bjarni Rúnar Ingvarsson
Subject:	RE: Sérákvæði - Eirhöfði - Breiðhöfði - stæði fyrir hreyfihamlaða
Date:	laugardagur, 29. ágúst 2026 17:40:28
Attachments:	image010.png image001.png image002.png image011.png image012.png image013.png image014.png image015.png image016.png

---

Samþykkt án athugasemda fyrir hönd LRH.

Árni Friðleifsson
Aðstoðaryfirlögregluþjónn
Umferðardeild

arni.fridleifsson@lrh.is

Lögreglustjórinn á höfuðborgarsvæðinu
Hverfisgötu 113-115
105 Reykjavík

lrh@lrh.is
4441000

UM ÁBYRGÐ Á TÖLVUPÓSTI

TRAUST – FAGMENNSKA – ÖRYGGI

Vinsamlegast hugið að umhverfinu áður en tölvupósturinn er prentaður / Please consider the environment before printing

---

From: Magnús Ársælsson <Magnus.Arsaelsson@reykjavik.is>
Sent: 28.08.2026 09:40
To: Árni Friðleifsson <arni.fridleifsson@lrh.is>; Logi Sigurjónsson <logi.sigurjonsson@lrh.is>; LRH:Fyrirspurnir <lrh@lrh.is>
Cc: Bjarni Rúnar Ingvarsson <Bjarni.Runar.Ingvarsson@reykjavik.is>
Subject: Sérákvæði - Eirhöfði - Breiðhöfði - stæði fyrir hreyfihamlaða

Góðan daginn

Reykjavíkurborg óskar eftir samþykki lögreglunnar á meðfylgjandi sérákvæði um umferð.

Kveðja

Magnús Ársælsson
Sérfræðingur

Sími: +354 411-1111

Skrifstofa samgangna og borgarhönnunar
Umhverfis- og skipulagssvið
Borgartúni 12–14 105 Reykjavík

Reglur um trúnað í tölvupóstsamskiptum
www.reykjavik.is/trunadur

Reykjavík

Reglur um trúnað í tölvupóstsamskiptum: http://www.reykjavik.is/trunadur