



USK24010019

Afgreiðslufundur samgöngustjóra samkvæmt 3. gr. viðauka 2.5 um embættisafgreiðslur samgöngustjóra við samþykkt um stjórn Reykjavíkurborgar og fundarsköp borgarstjórnar.

Ár 2024, mánudaginn 2. desember kl. 11.00 hélt samgöngustjóri Reykjavíkurborgar 28. afgreiðslufund sinn til afgreiðslu mála án staðfestingar umhverfis- og skipulagsráðs. Fundurinn var haldinn í Borgartúni 12-14, 3. hæð, Lykkja. Fundinn sátu: Guðbjörg Lilja Erlendsdóttir, Bjarni Rúnar Ingvarsson og Rebekka Guðmundsdóttir. Fundarritari var Natan Freyr Guðmundsson.

Þetta gerðist:

1. Stefnisvogur – sérmerkt stæði fyrir hreyfihamlaðan einstakling

Lagt er til að samgöngustjóri samþykki eftirfarandi sérákvæði fyrir umferð:

- Að eitt bifreiðastæði við Stefnisvog 14 verði merkt sem stæði fyrir hreyfihamlaðan einstakling.

Ofangreind ráðstöfun verði merkt með viðeigandi umferðarmerkjum og yfirborðsmerkingu þar sem það á við, í samræmi við reglugerð 250/2024 um umferðarmerki og notkun þeirra.

Samþykkt

2. Tillaga um Jöfursbás

Lagt er til að samgöngustjóri samþykki eftirfarandi sérákvæði um umferð:

- Að göngupverun yfir Jöfursbás við Gufunesveg verði merkt sem gangbraut
- Að göngupverun yfir Þengilsbás við Jöfursbás verði merkt sem gangbraut
- Að göngupverun yfir Jöfursbás milli húsa nr. 5D og 4 verði merkt sem gangbraut
- Að göngupverun yfir Jöfursbás milli húss nr. 11B og stígs að Strandvegi verði merkt sem gangbraut
- Að eitt bifreiðastæði á Jöfursbás norðan við Gufunesveg verði merkt sem stæði fyrir hreyfihamlaða
- Að tvö bifreiðastæði á Jöfursbás norðan við Þengilsbás verði merkt sem stæði fyrir hreyfihamlaða
- Að tvö bifreiðastæði við Jöfursbás 3 verði merkt sem stæði fyrir hreyfihamlaða
- Að tvö bifreiðastæði við Jöfursbás 5D verði merkt sem stæði fyrir hreyfihamlaða
- Að tvö bifreiðastæði við Jöfursbás 9B verði merkt sem stæði fyrir hreyfihamlaða



Reykjavík



- Að sex bifreiðastæði við Jöfursbás 11B verði merkt sem stæði fyrir hreyfihamlaða

Ofangreindar ráðstafanir verði merktar með viðeigandi umferðarmerkjum og yfirborðsmerkingu þar sem það á við, í samræmi við reglugerð 250/2024 um umferðarmerki og notkun þeirra.

Samþykkt

3. Tillaga um bann við lagningu ökutækja í Suðurlandsbraut

Lagt er til að samgöngustjóri samþykki eftirfarandi sérákvæði fyrir umferð:

- Að óheimilt verði að leggja ökutækjum í suðurkanti Suðurlandsbrautar frá gatnamótum við Langholtsveg til austurs
- Að óheimilt verði að leggja ökutækjum í norðurkanti Suðurlandsbrautar frá austanverðum enda götunnar að Langholtsvegi

Ofangreind ráðstöfun verður merkt með viðeigandi umferðarmerkjum og yfirborðsmerkingu þar sem það á við, í samræmi við reglugerð 250/2024.

Samþykkt

Fundi slitið kl. 11.08

Guðbjörg Lilja Erlendsdóttir

Bjarni Rúnar Ingvarsson

Rebekka Guðmundsdóttir



Reykjavík



Viðtakandi: Samgöngustjóri
Sendandi: Deild samgangna

Reykjavík, 29. nóvember 2024
USK24010001

TILLAGA

Stefnisvogur – sérmerkt stæði fyrir hreyfihamlaðan einstakling

Lagt er til að samgöngustjóri samþykki eftirfarandi sérákvæði fyrir umferð:

- Að eitt bifreiðastæði við Stefnisvog 14 verði merkt sem stæði fyrir hreyfihamlaðan einstakling.

Ofangreind ráðstöfun verði merkt með viðeigandi umferðarmerkjum og yfirborðsmerkingu þar sem það á við, í samræmi við reglugerð 250/2024 um umferðarmerki og notkun þeirra.

Greinargerð:


Tillagan var samþykkt á fundi nefndar sem fjallar um umsóknir um sérmerkt bílastæði hreyfihamlaðra í Þjónustumiðstöð Laugardals og Háaleitis, dags. 18. nóvember 2024. Í samræmi við 1. mgr. 84. gr. umferðarlaga nr. 77/2019 hefur tillagan verið borin undir og hlotið samþykki af lögreglunni á höfuðborgarsvæðinu.

Virðingarfyllst,
Bjarni Rúnar Ingvarsson
Deildarstjóri samgangna

Hjálagt: Tillaga að staðsetningu stæðisins. Nánari útfærsla fer eftir aðstæðum



Reykjavík

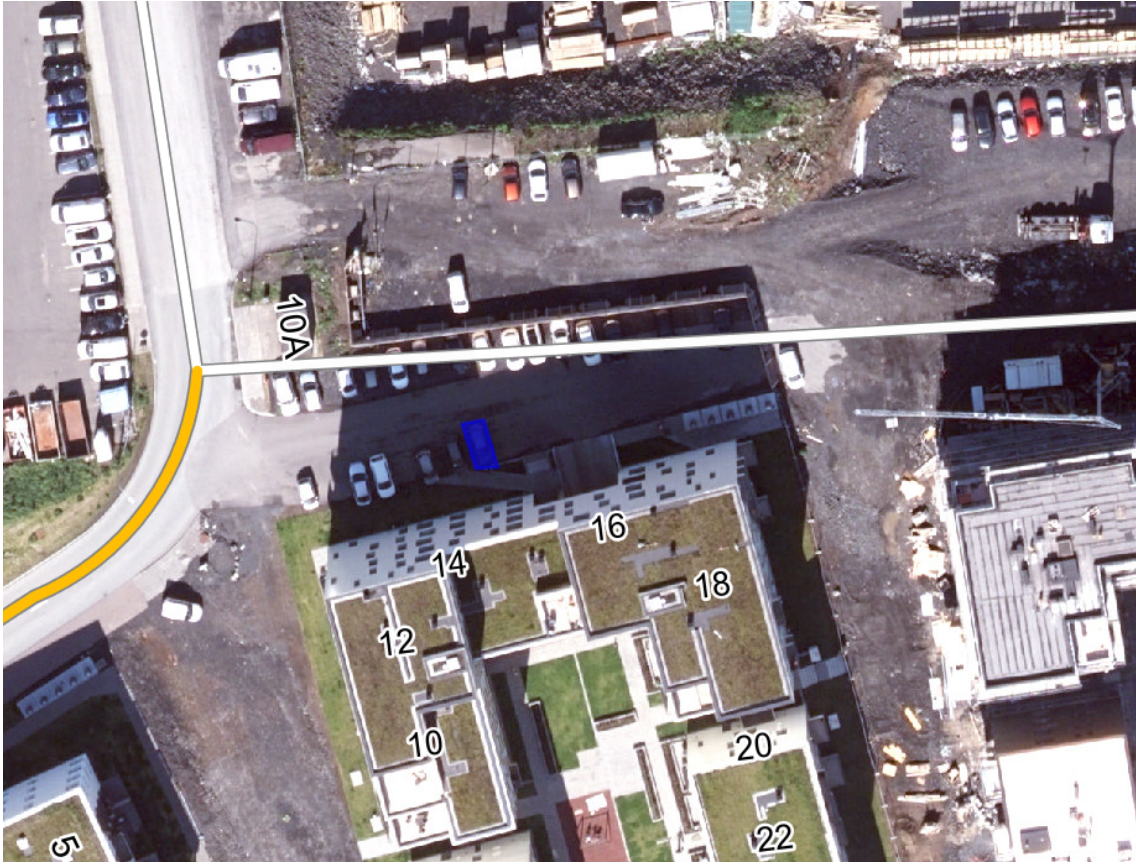

Tillaga að staðsetningu stæðisins. Nánari útfærsla fer eftir aðstæðum



Viðtakandi: Samgöngustjóri
Sendandi: Deild samgangna

Reykjavík, 25. nóvember 2024
USK24010001

TILLAGA

Tillaga

Lagt er til að samgöngustjóri samþykki eftirfarandi sérákvæði um umferð:

- Að göngupverun yfir Jöfursbás við Gufunesveg verði merkt sem gangbraut
- Að göngupverun yfir Þengilsbás við Jöfursbás verði merkt sem gangbraut
- Að göngupverun yfir Jöfursbás milli húsa nr. 5D og 4 verði merkt sem gangbraut
- Að göngupverun yfir Jöfursbás milli húss nr. 11B og stígs að Strandvegi verði merkt sem gangbraut
- Að eitt bifreiðastæði á Jöfursbás norðan við Gufunesveg verði merkt sem stæði fyrir hreyfihamlaða
- Að tvö bifreiðastæði á Jöfursbás norðan við Þengilsbás verði merkt sem stæði fyrir hreyfihamlaða
- Að tvö bifreiðastæði við Jöfursbás 3 verði merkt sem stæði fyrir hreyfihamlaða
- Að tvö bifreiðastæði við Jöfursbás 5D verði merkt sem stæði fyrir hreyfihamlaða
- Að tvö bifreiðastæði við Jöfursbás 9B verði merkt sem stæði fyrir hreyfihamlaða
- Að sex bifreiðastæði við Jöfursbás 11B verði merkt sem stæði fyrir hreyfihamlaða

Ofangreindar ráðstafanir verði merktar með viðeigandi umferðarmerkjum og yfirborðsmerkingu þar sem það á við, í samræmi við reglugerð 250/2024 um umferðarmerki og notkun þeirra.

Greinargerð:

Ofangreind sérákvæði eru lögð fram í tengslum við uppbyggingu á Gufuneshverfi. Fyrirkomulagið er talið nauðsynlegt til að auka aðgengi fyrir hreyfihamlaða, bæta umferðaröryggi og tryggja öruggar gönguleiðir á svæðinu.

Í samræmi við 1. mgr. 84. gr. umferðarlaga nr. 77/2019 hefur tillagan verið borin undir og hlotið samþykki af lögreglunni á höfuðborgarsvæðinu.




Reykjavík





Virðingarfyllst,
Bjarni Rúnar Ingvarsson
deildarstjóri samgangna

Hjálagt: Teikningasett sem sýnir m.a. umrædd ákvæði.

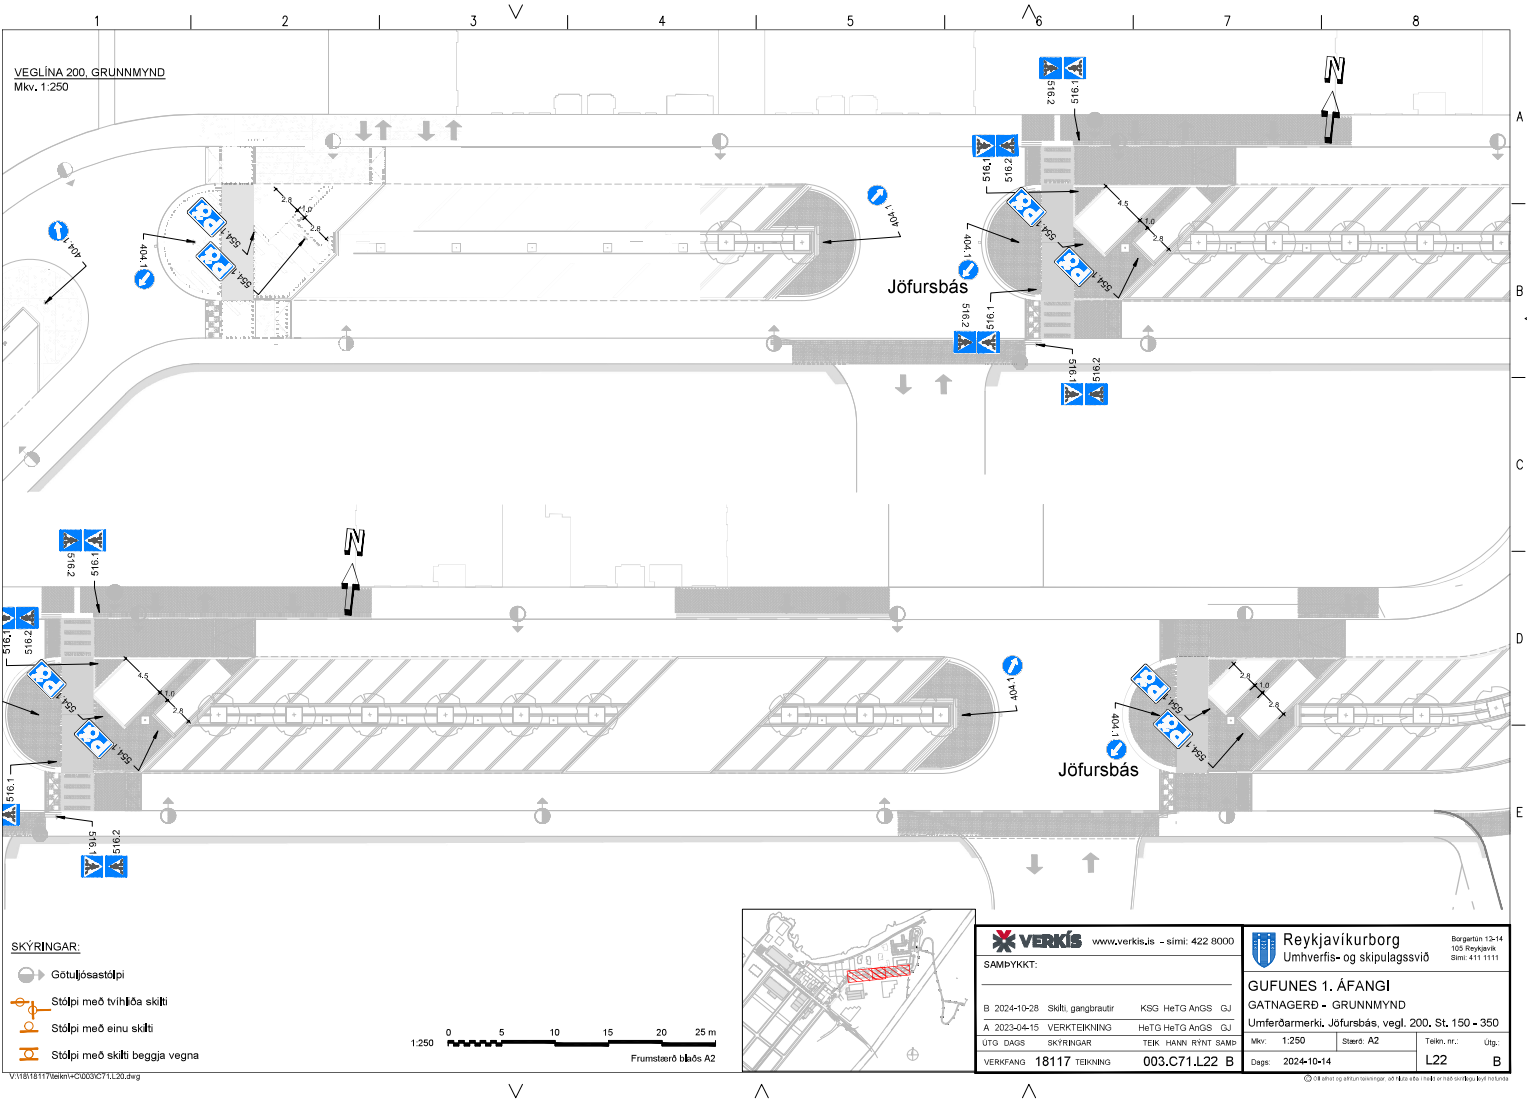

VEGLÍNA 200, GRUNNMYND
Mkv. 1.250


- SKÝRINGAR:
- Götu ljósastólpi
 - Stólpi með tvihöða skilti
 - Stólpi með einu skilti
 - Stólpi með skilti beggia vegna

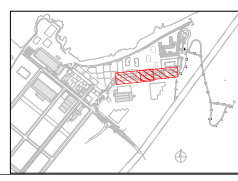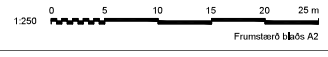



VERKIS www.verkis.is - sími: 422 8000	
SAMBYKKT:	
B 2024-10-28	Skilti gangbrautir KSG HeTG ANGS GJ
A 2023-04-15	VERKEIKNING HeTG HeTG ANGS GJ
UTG DAGS	SKÝRINGAR TEIÐ HANN RYNT SAMÞ
VERKIFANG	18117 TEKNING 003.C71.L22 B

Reykjavíkurborg Umhverfis- og skipulagssvið		Borgartún 13-14 105 Reykjavík Sími: 411 1111
GUFUNES 1. ÁFANGI GATNAGERÐ - GRUNNMYND		
Umferðamerki, Jöfursbás, vegl. 200, St. 150 - 350		
Mkv: 1.250	Stærð: A2	Tekni. nr.: Utg.
Dags: 2024-10-14	L22	B

© 2024 umhverfis- og skipulagssvið Reykjavíkurborgar

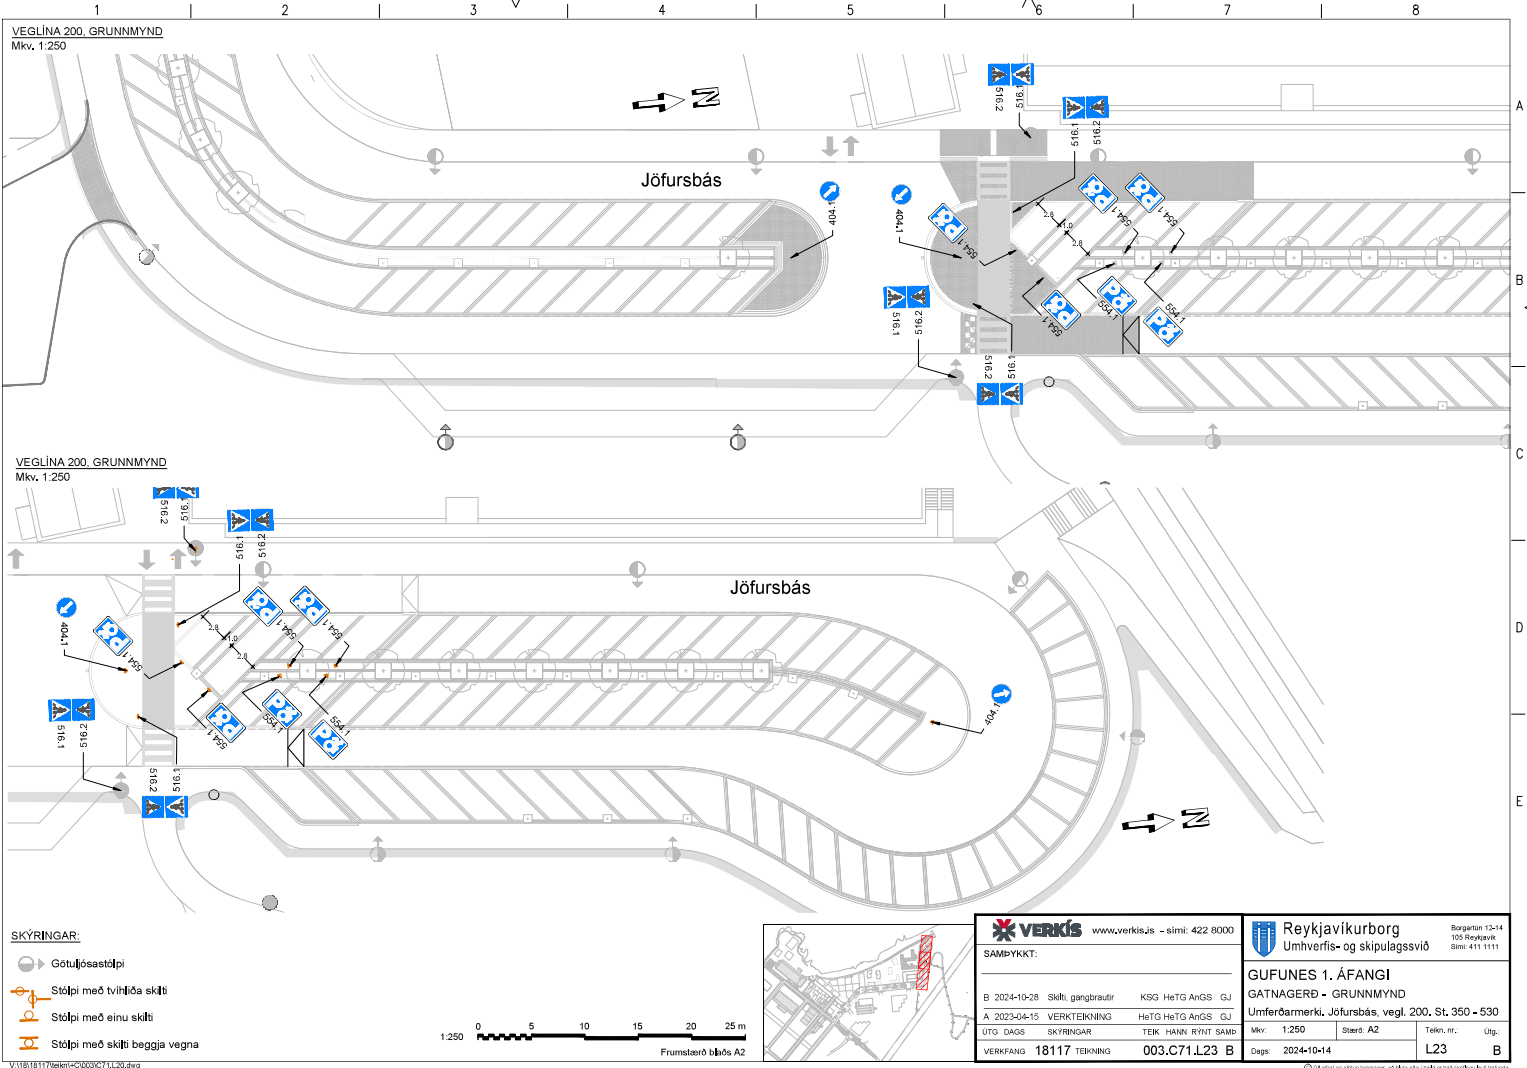

- SKÝRINGAR:**
- Götuljósastólpi
 - Stólpi með tvíhliða skilti
 - Stólpi með einu skilti
 - Stólpi með skilti beggia vegna

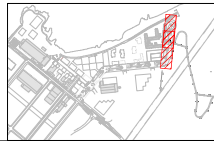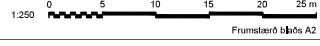

VERKIS www.verkis.is - sími: 422 8000		Reykjavíkurborg Umhverfis- og skipulagssvið		Borgartún 13-14 105 Reykjavík Sími: 411 1111
GUFUNES 1. ÁFANGI GATNAGERÐ - GRUNNMYND Umferðamerki, Jöfursbás, vegl. 200, St. 350 - 530				
SAMÞYKKT: B 2024-10-28 Skilti, gangbrautir KSG HeTG ANGS GJ A 2023-04-15 VERKTEKNIÐG HeTG HeTG ANGS GJ		Mkv: 1:250 Stærð: A2		
ÚTG. DAGS SKÝRINGAR TEIÐ HANN RYNT SAMÞ		Útg.:		
VERKFANG 18117 TEKNIÐG 003.C71.L23 B		Dags: 2024-10-14		
		Tekni, nr.:		Útg.:
		L23		B

© 2024 og öllum réttum áskráðum hjá Verkis. Öll réttindi eru reserved.



Viðtakandi: Samgöngustjóri
Sendandi: Deild samgangna

Reykjavík, 26. nóvember 2024
USK24010001

TILLAGA

Tillaga um bann við lagningu ökutækja í Suðurlandsbraut

Lagt er til að samgöngustjóri samþykki eftirfarandi sérákvæði fyrir umferð:

- Að óheimilt verði að leggja ökutækjum í suðurkanti Suðurlandsbrautar frá gatnamótum við Langholtsveg til austurs
- Að óheimilt verði að leggja ökutækjum í norðurkanti Suðurlandsbrautar frá austanverðum enda götunnar að Langholtsvegi

Ofangreind ráðstöfun verður merkt með viðeigandi umferðarmerkjum og yfirborðsmerkingu þar sem það á við, í samræmi við reglugerð 250/2024.

Greinargerð:

Lagt er til að óheimilt verði að leggja ökutækjum á kafla í austurenda Suðurlandsbrautar nema þar sem afmörkuð hafa verið bílastæði. Borið hefur á því að ökutækjum sé lagt á þessu svæði og hefur það haft m.a. þær afleiðingar að aðgengi að leikskólanum Steinahlíð sé lokað. Slík lagning hindrar aðgengi viðbragðsaðila til að bregðast við neyðartilfellum á leikskólanum ásamt öðrum akstri til og frá lóðinni.

Í samræmi við 1. mgr. 84. gr. umferðarlaga nr. 77/2019 hefur tillagan verið borin undir og samþykkt af lögreglunni á höfuðborgarsvæðinu.

Virðingarfyllst,
Bjarni Rúnar Ingvarsson
deildarstjóri samgangna

Hjálagt: Loftmynd merkt með fyrirhuguðum umferðarmerkjum



Loftmynd merkt með fyrirhuguðum umferðarmerkjum