

REYKJAVÍKURBORG



Gönguogata 9 skref


NIÐURSTÖÐUR FORHÖNNUNAR
ÚRDRÁTTUR GAGNA


DEILD BORGARHÖNNUNAR
Desember 2022



Göngugötuhluti Laugavegar,
Skólavörðustígs og Vegamótastígs fá nýtt
líf, nýja umgjörð þar sem fagurfræði og
auga fyrir sögunni fær að fljóta í gegnum
alla hönnun. Allar tilögur voru unnar eftir
forskrift og leiðbeiningum þar sem
aðgengi allra, vörulosun, neyðarakstur og
rými fyrir fólk var að leiðarljósi.
Hér fær manneskjan forgang í öruggu
umhverfi göngugötunnar.

GÖNGUGATA 9 SKREF

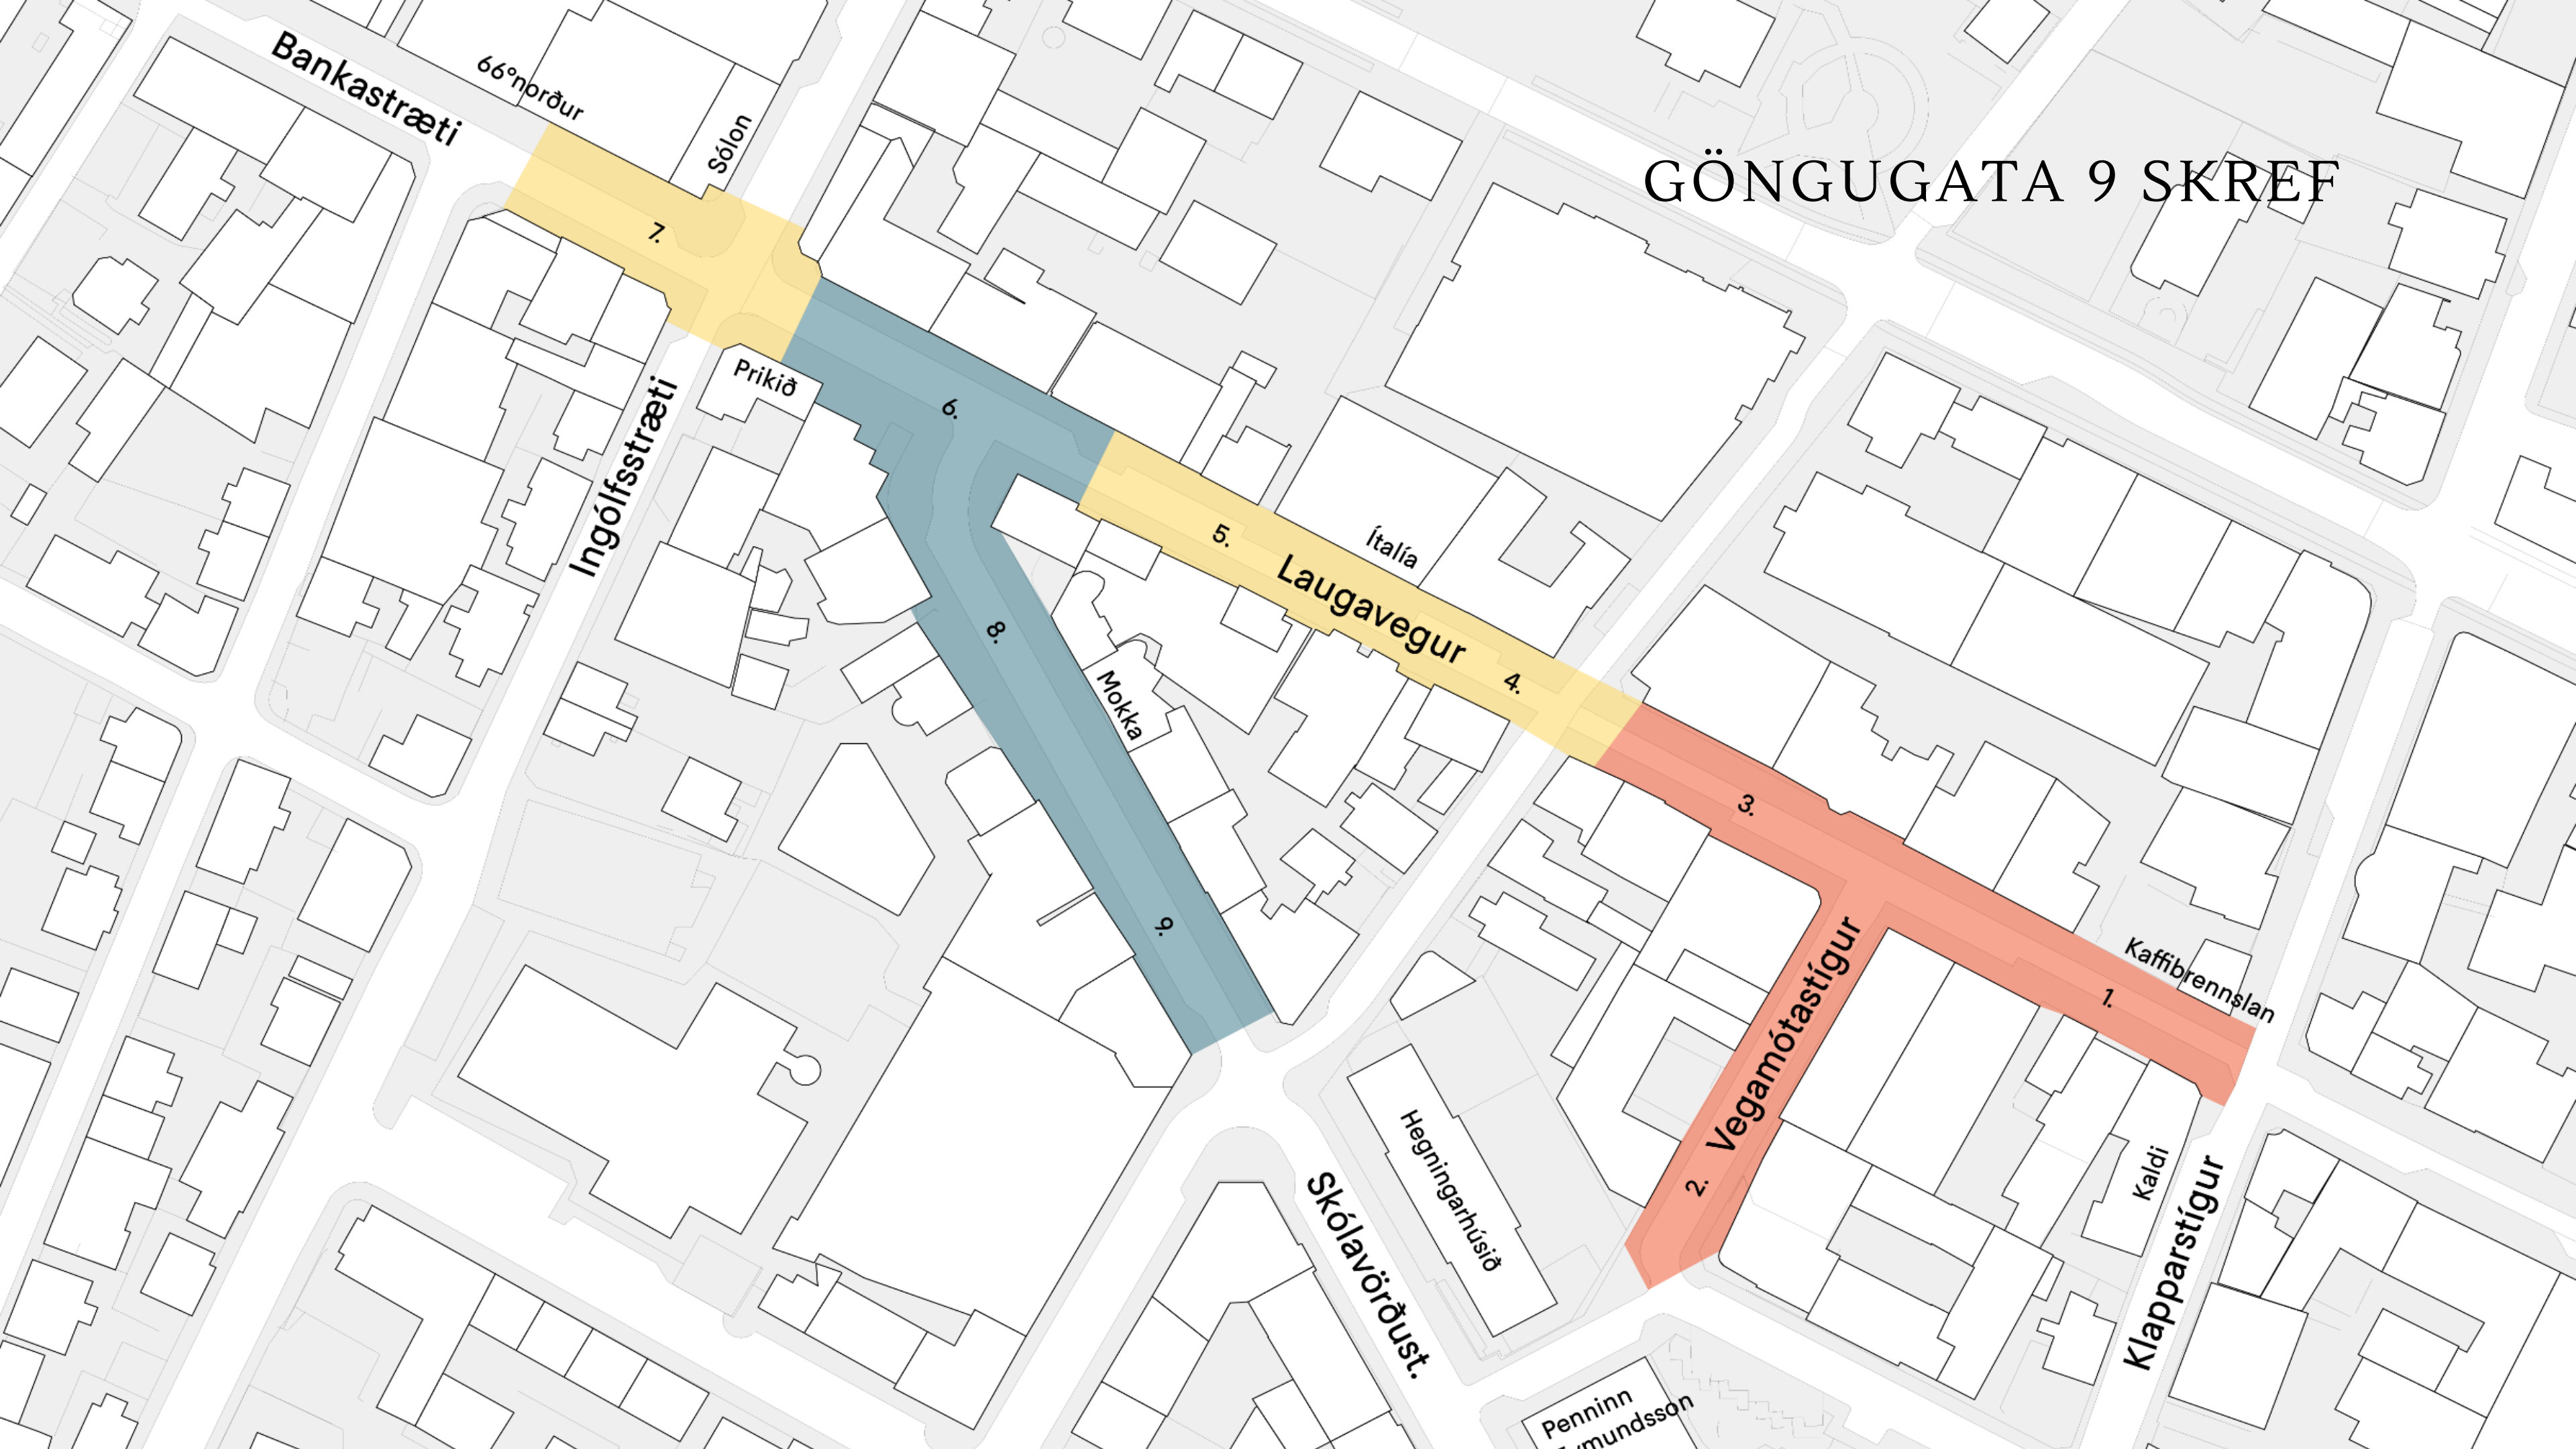

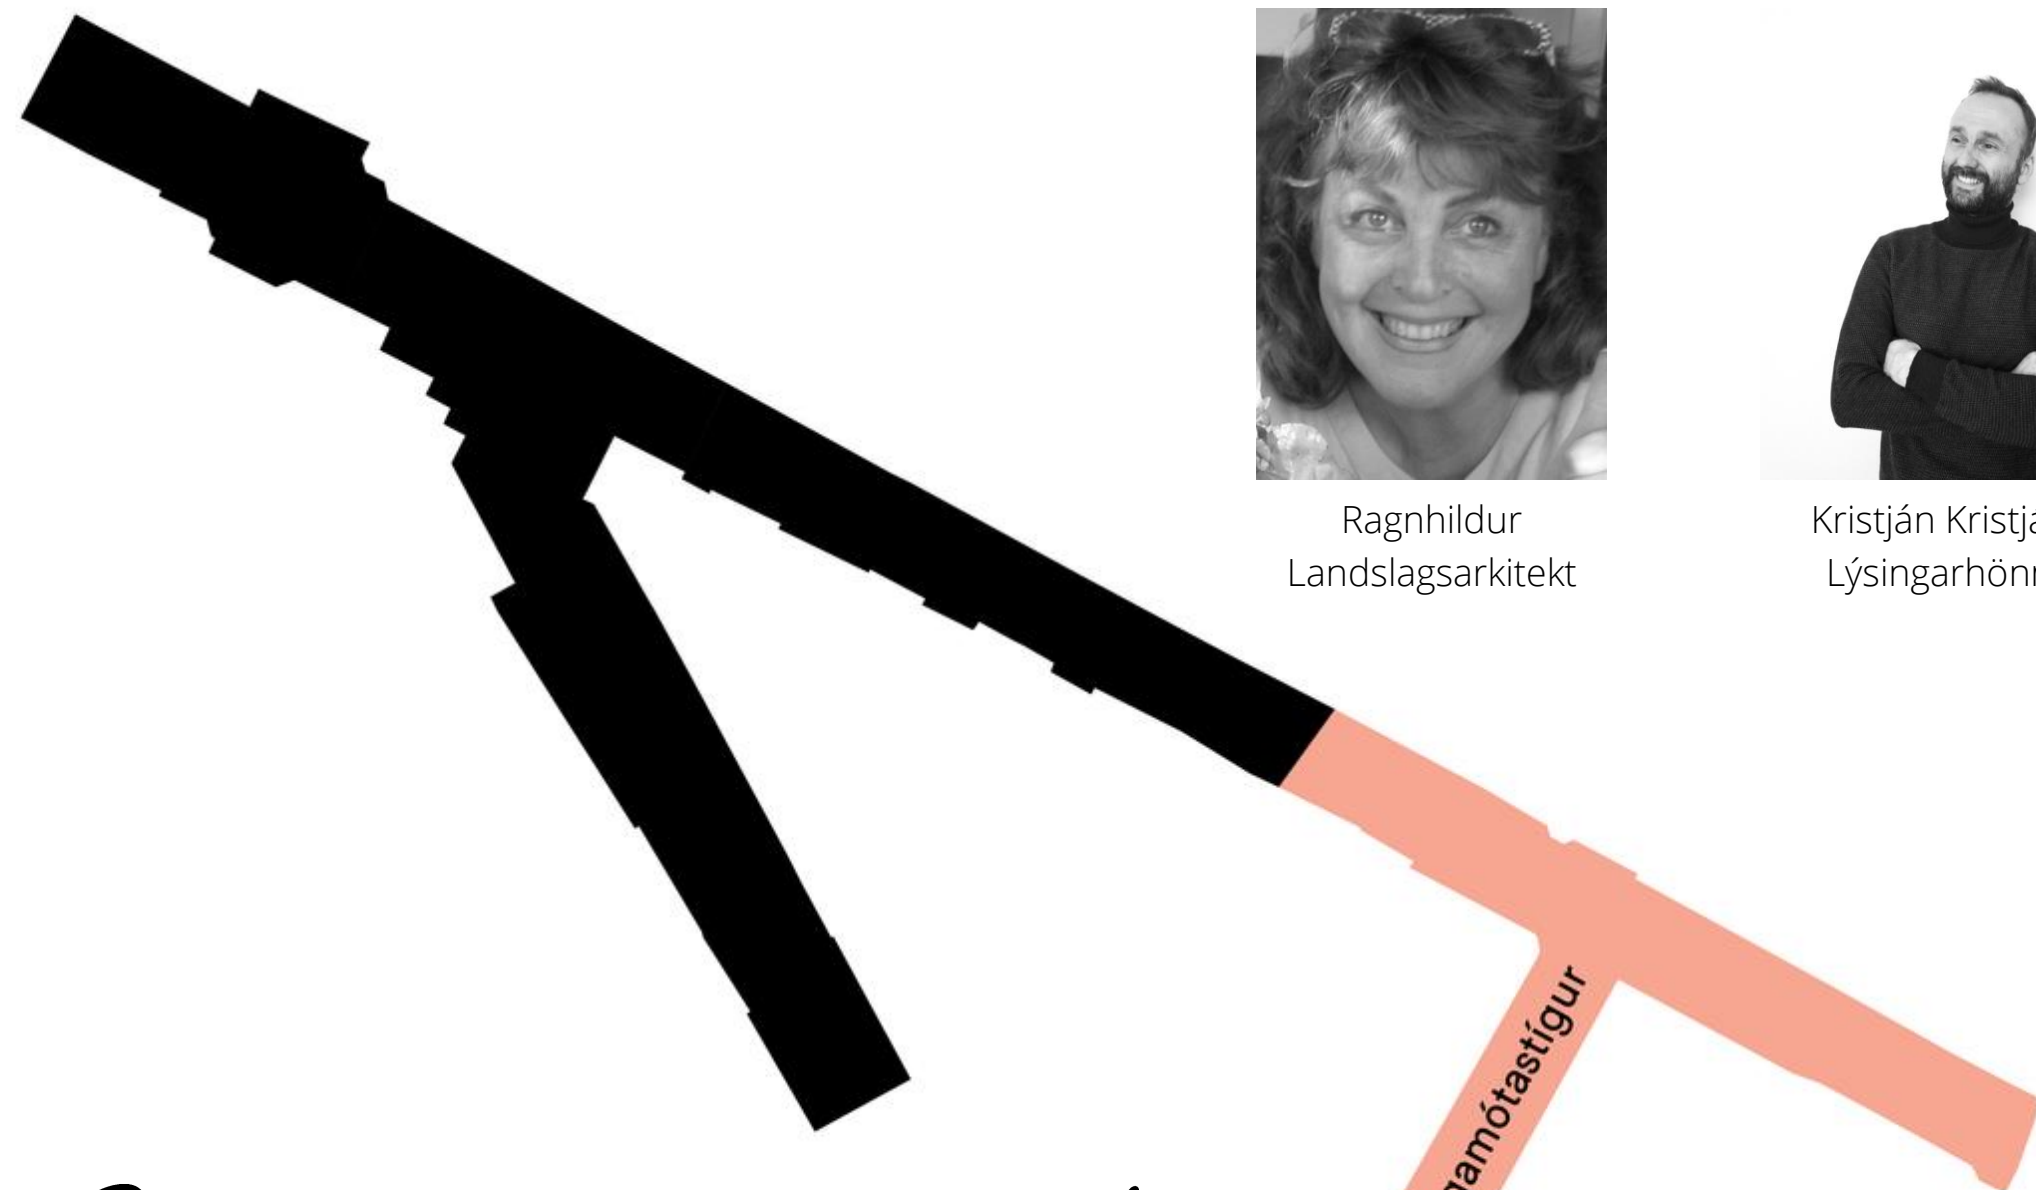

Ragnhildur
Landslagsarkitekt




Kristján Kristjánsson
Lýsingarhönnuður



Elín Hansdóttir
Myndlistarmaður



Gönguvegata 9 skref

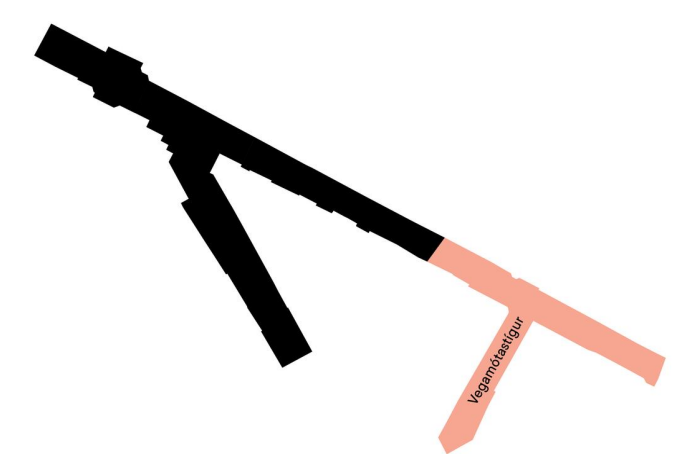

Áhersla

- Heildstætt yfirbragð og einföld en fáguð efnisnotkun
- hönnun sem endurspeglar borgarmenningu samtímans
- Fjölbreytni og sveigjanleiki

Vestur séð frá Klapparstíg




Austur séð frá Bergstaðastræti



Vegamótastígur og
Laugavegur úr lofti



Unnið var áfram með skref
1/2/3 í undirbúningi fyrir
verkhönnun

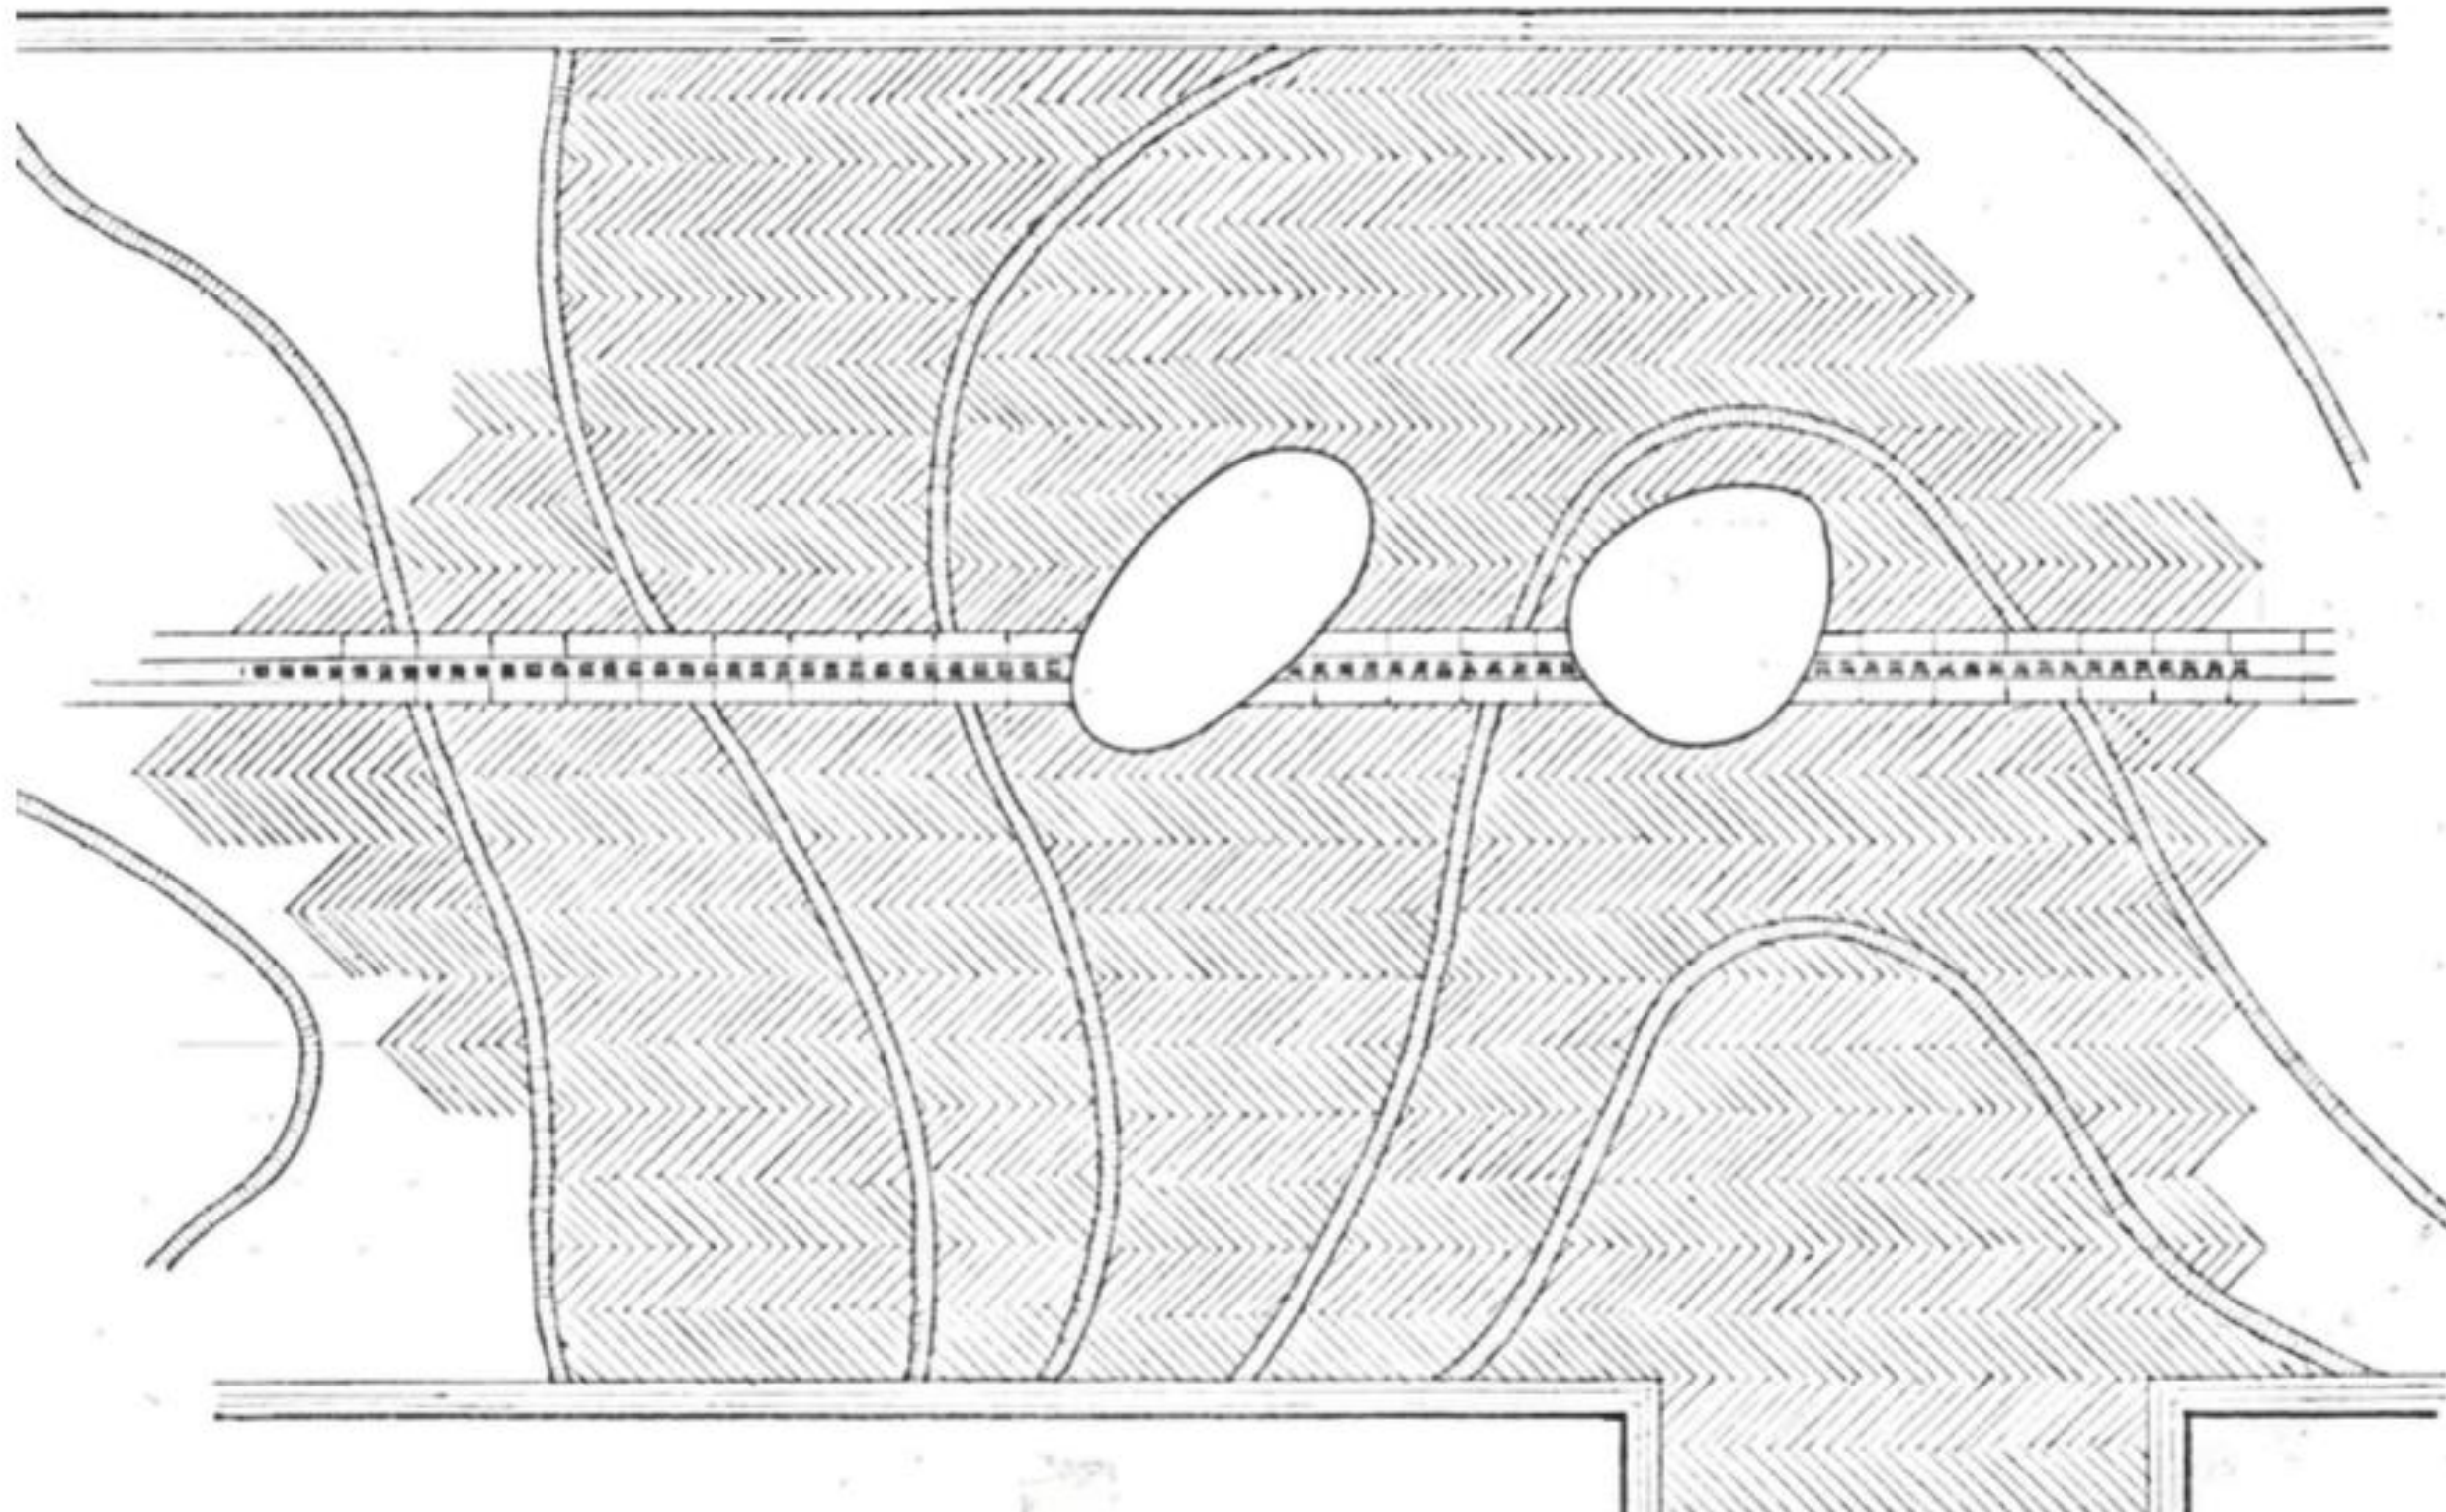



REK

Regnhildur Skarphéðinsdóttir
Elín Hansdóttir
Kriстіján Kriстіjánsson

GÖTUTRÉ:
Staðsetningu götutréna þarf að finna þegar
undanlagt val á trögildum og stöðnum líggur fyrir.
Möguleg (M) og tölur í gáttum.
Gata skal sérstaklega að hafi líft í hringi
mál lampastaura og ljóstatna.

ENDURBÆTUR Á GÖTURMI GRÖÐURVAL


GÖNGUGÖTUR 9 SKREF





Unnið fyrir Reykjavíkurborg
Umhverfi- og skipulagssvið

Verkefnafori:
Rebekka Guðmundsdóttir borgarhönnuður

Daga: 21.12.2021

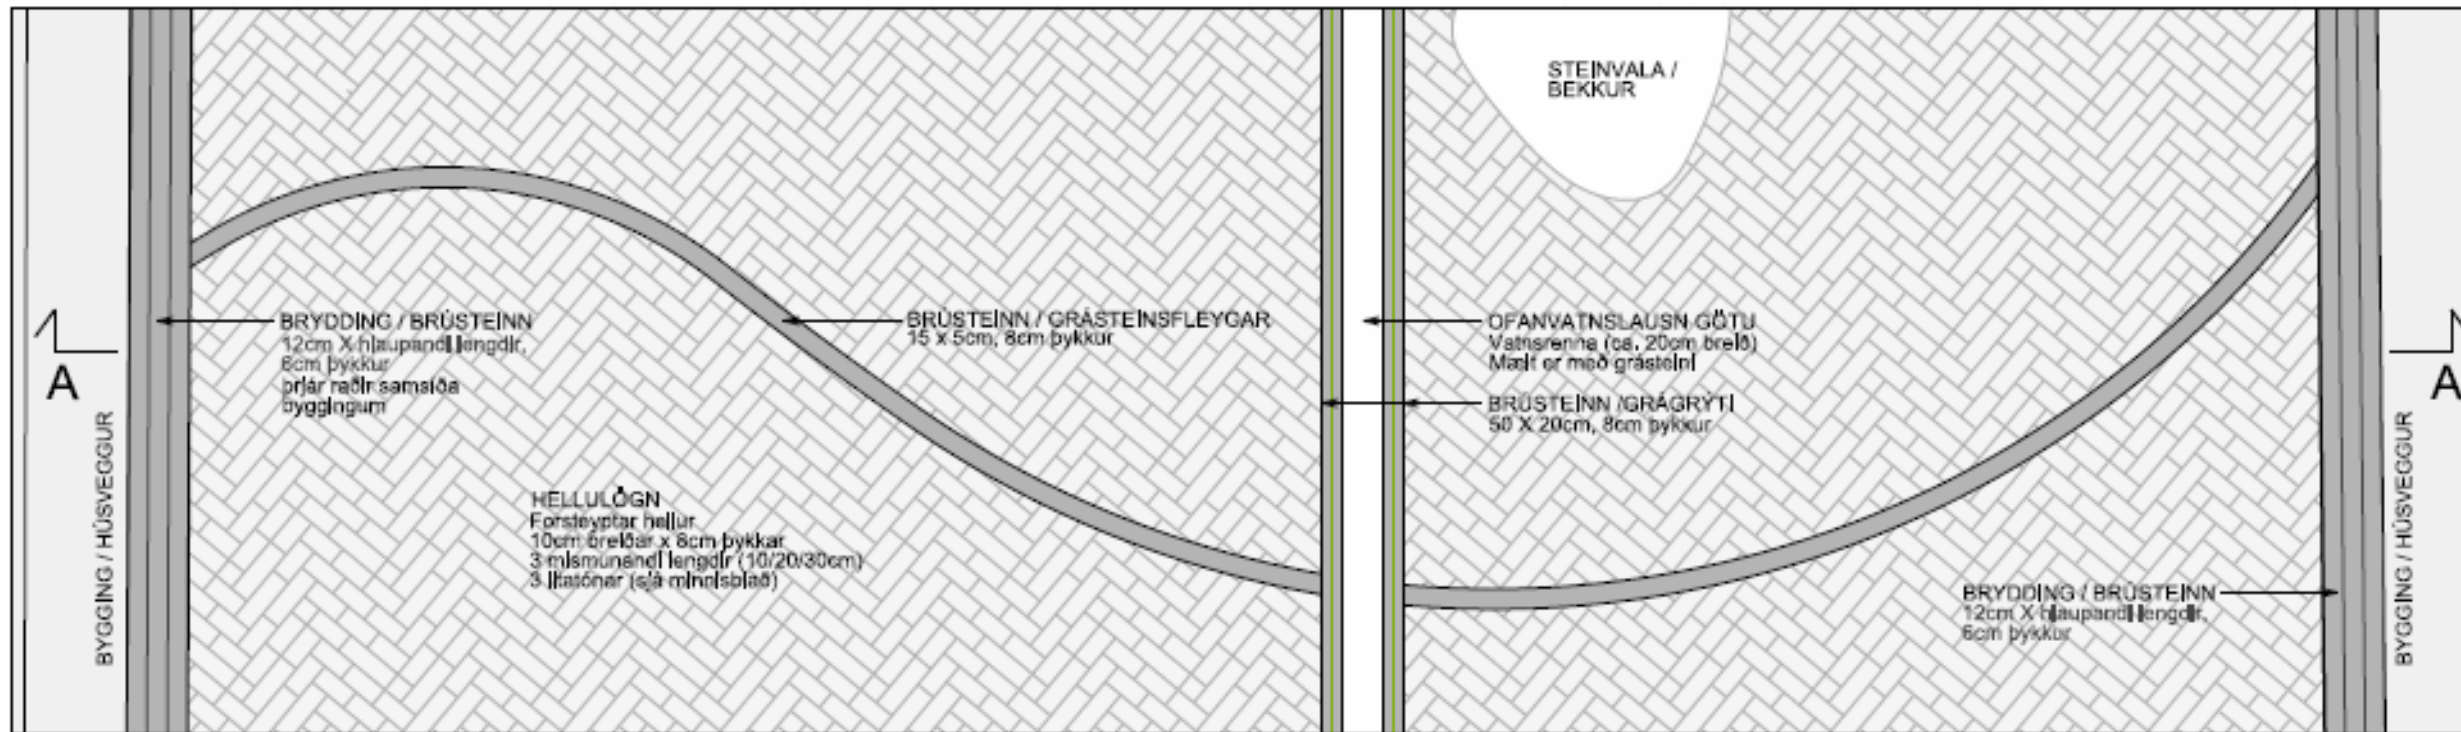


GRUNNMYND, mkv. 1:25
Dæmigerð efnisval göturýmis

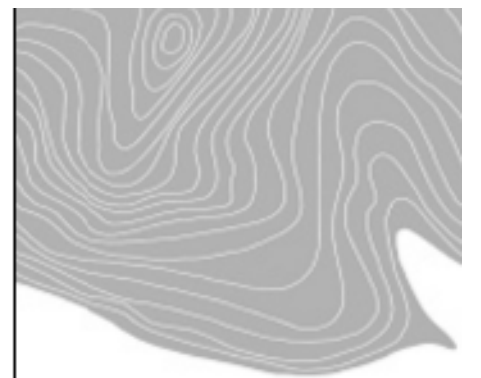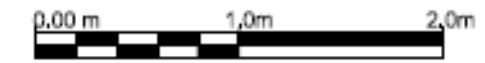

REK

Ragnhildur Skarphéðisdóttir
Elín Hanadóttir
Kristján Kristjánsson

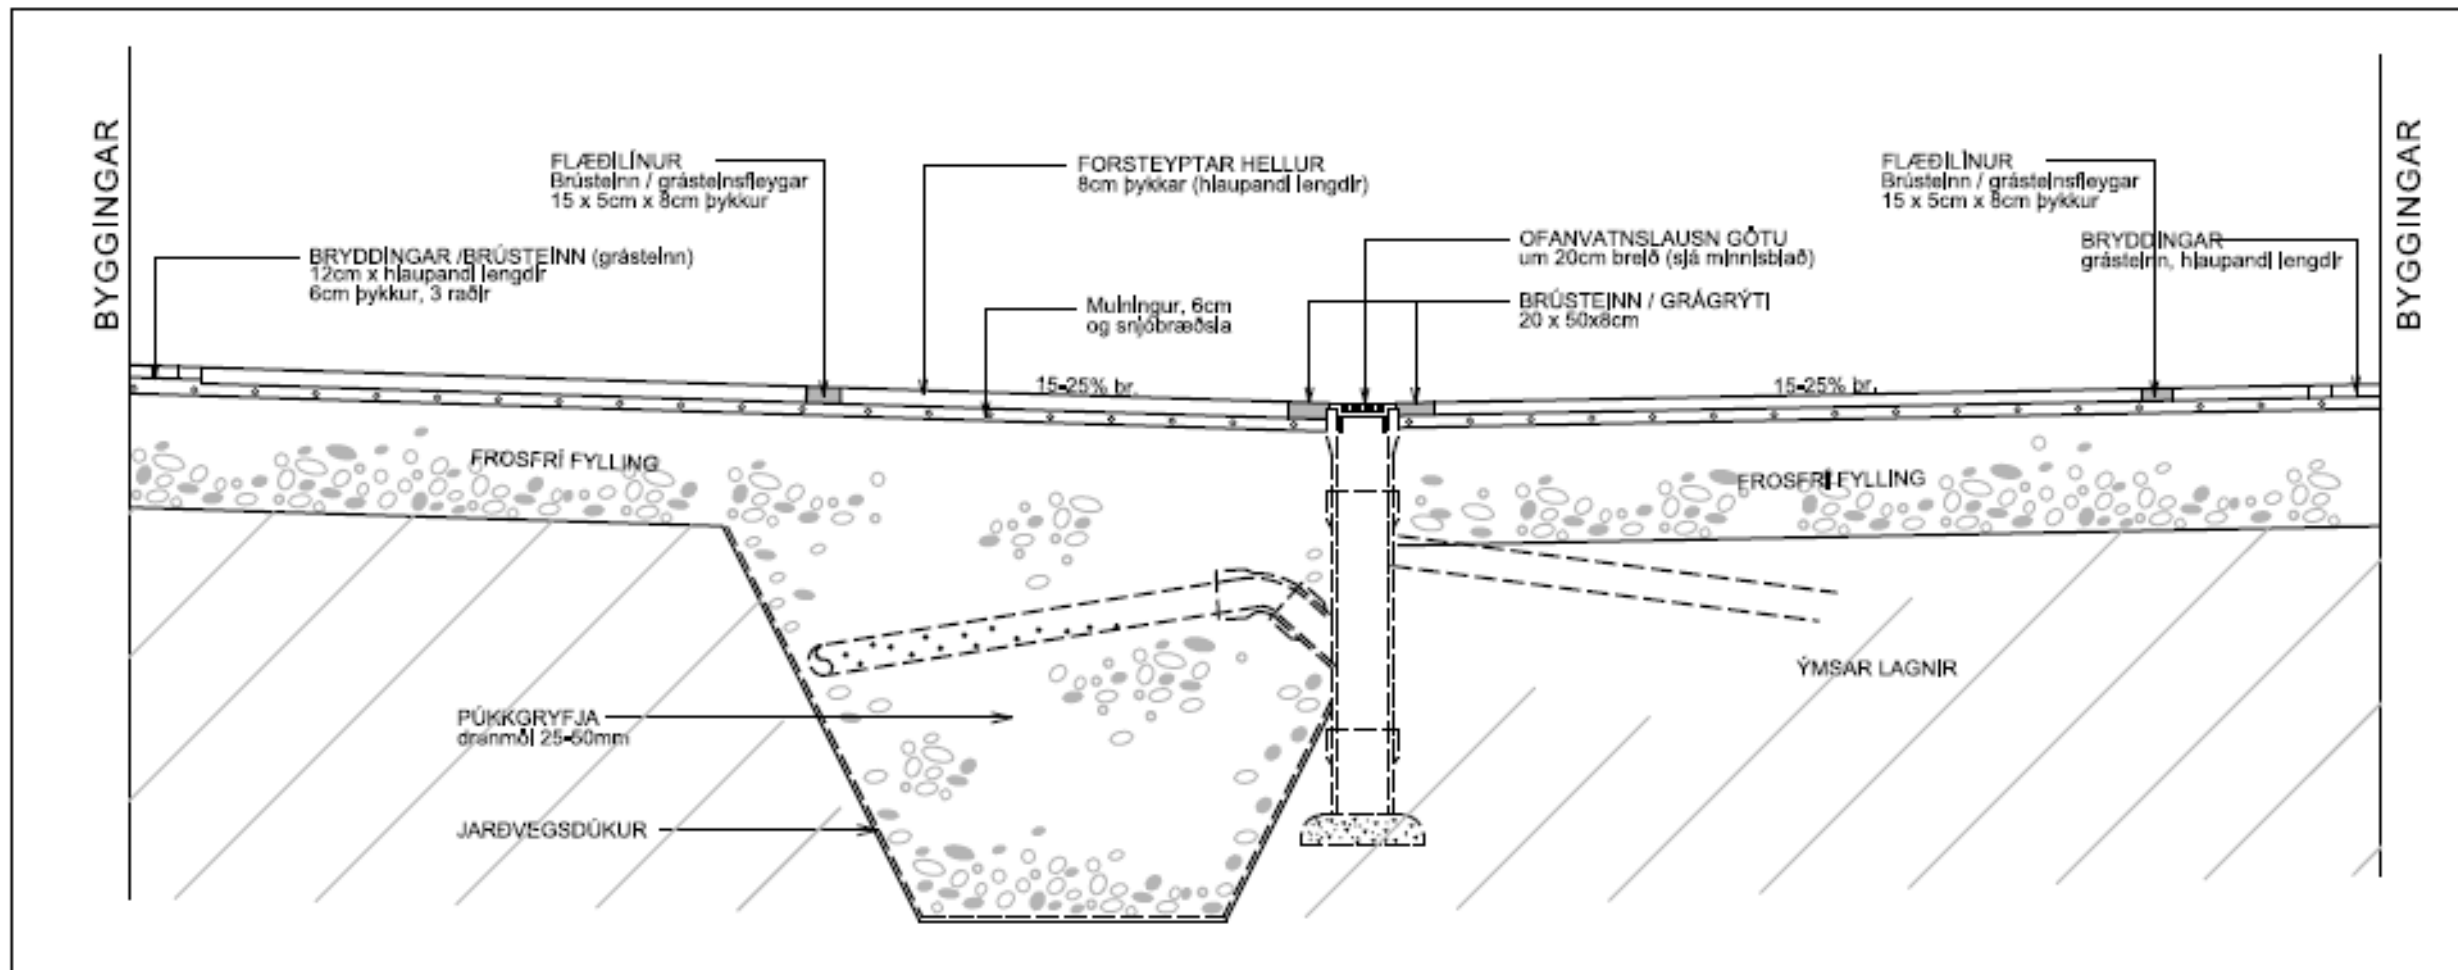

SNIÐ Í VINNSLU, 1:25

ENDURBÆTUR A GÖTURÝMI DÆMIGERÐ UPPBYGGING

GÖNGUGÖTUR 9 SKREF



Unnið fyrir: Reykjavíkurborg
Umhverfis- og skipulagssvið

Verkefnafori:
Rebekka Guðmundsdóttir borgarstjóri






Altt er þetta land
Landsins sem hefur
himininn hefur

Altt er þetta land
Landsins sem hefur
himininn hefur

Vegetarian
welcome in Reykjavík
amót

Musical notation on a staff

Tímalínan framundan...

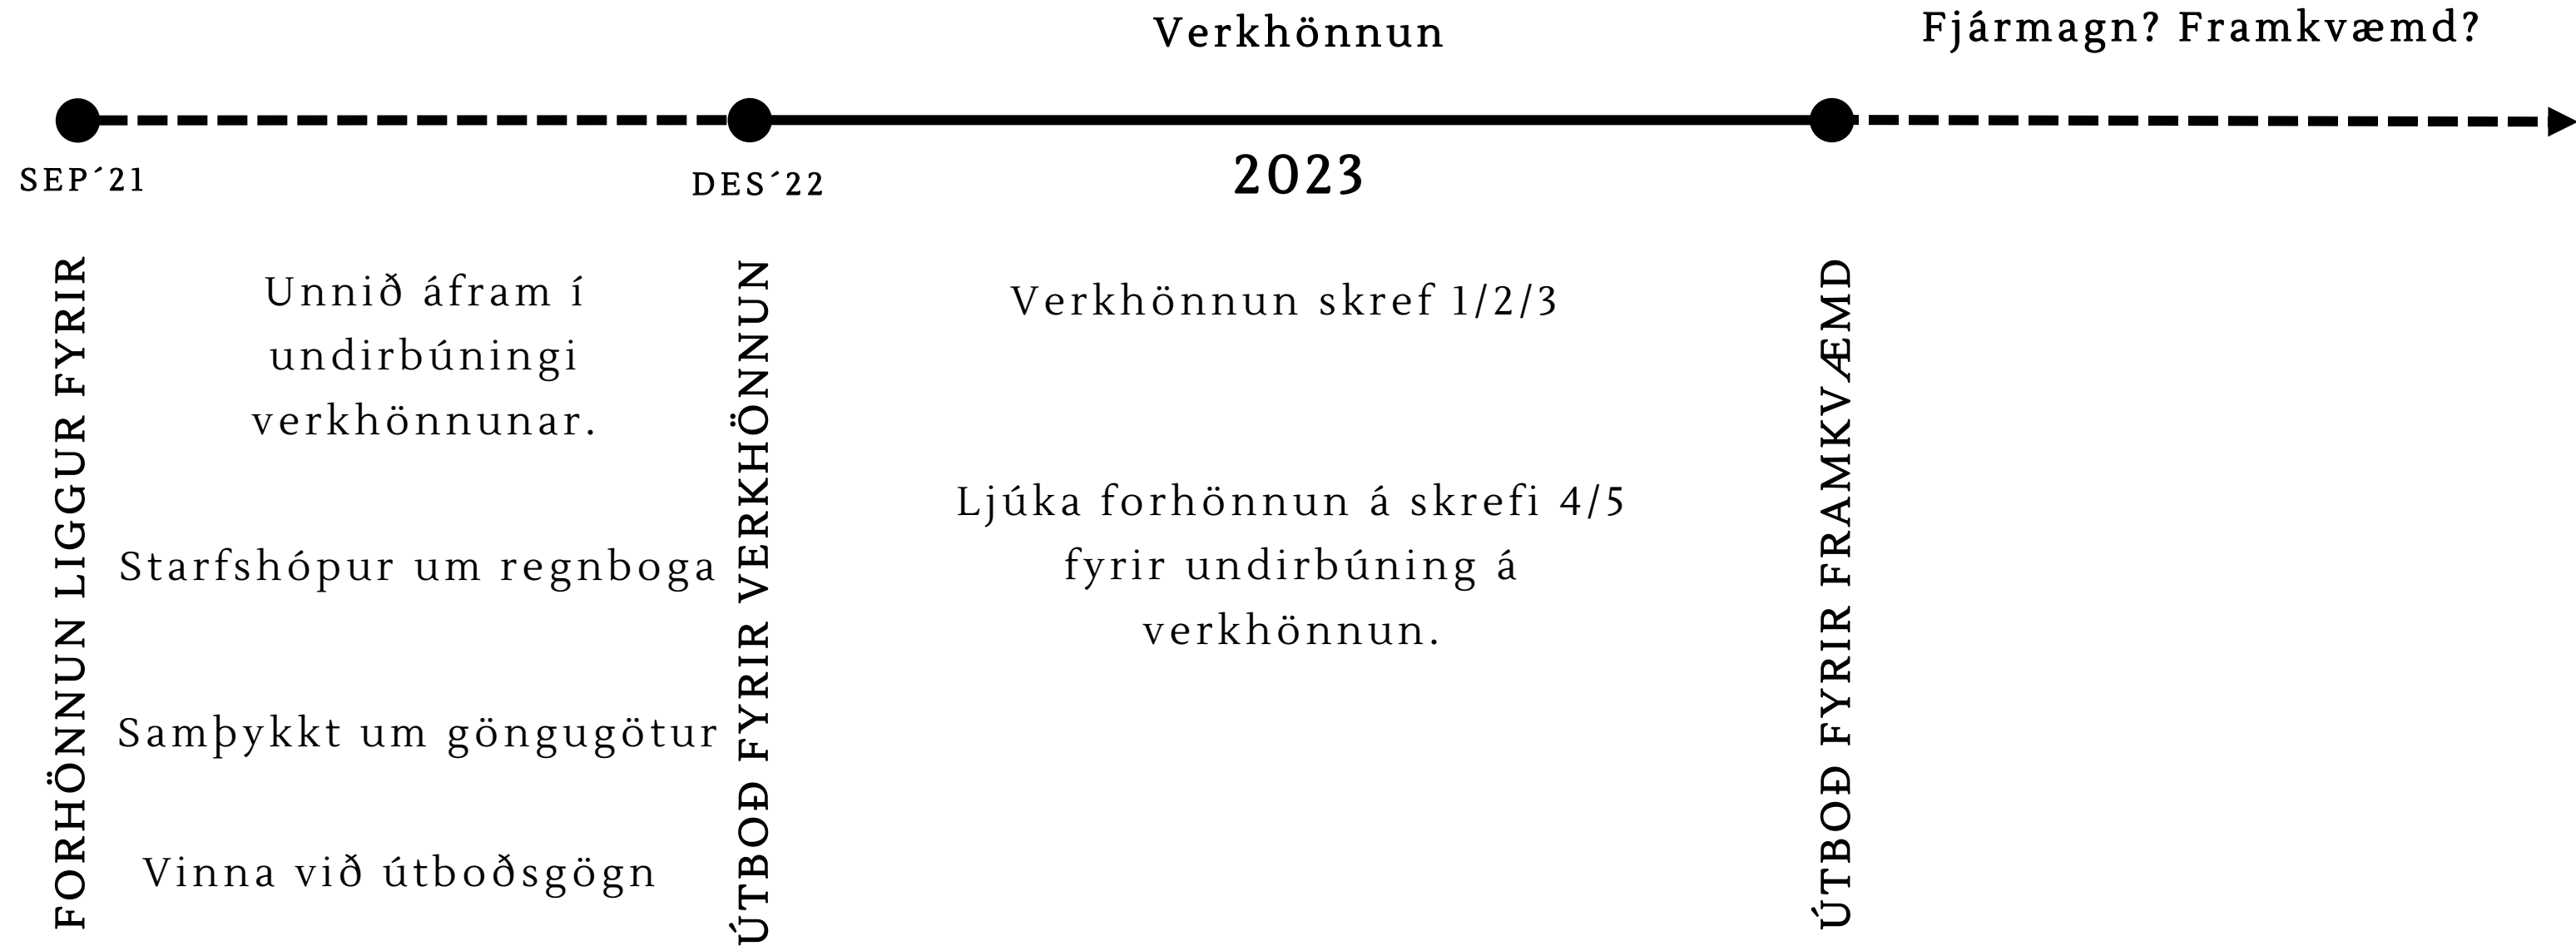

Umhverfis- og skipulagssvið
Reykjavíkurborgar



Takk fyrir

Edda Ívarsdóttir
Deildarstjóri Borgarhönnunar
14. desember 2022