



Háskólinn í Reykjavík - Breyting á deiliskipulagi vegna borgarlínu og frekari uppbyggingar á svæði 1a og 1b

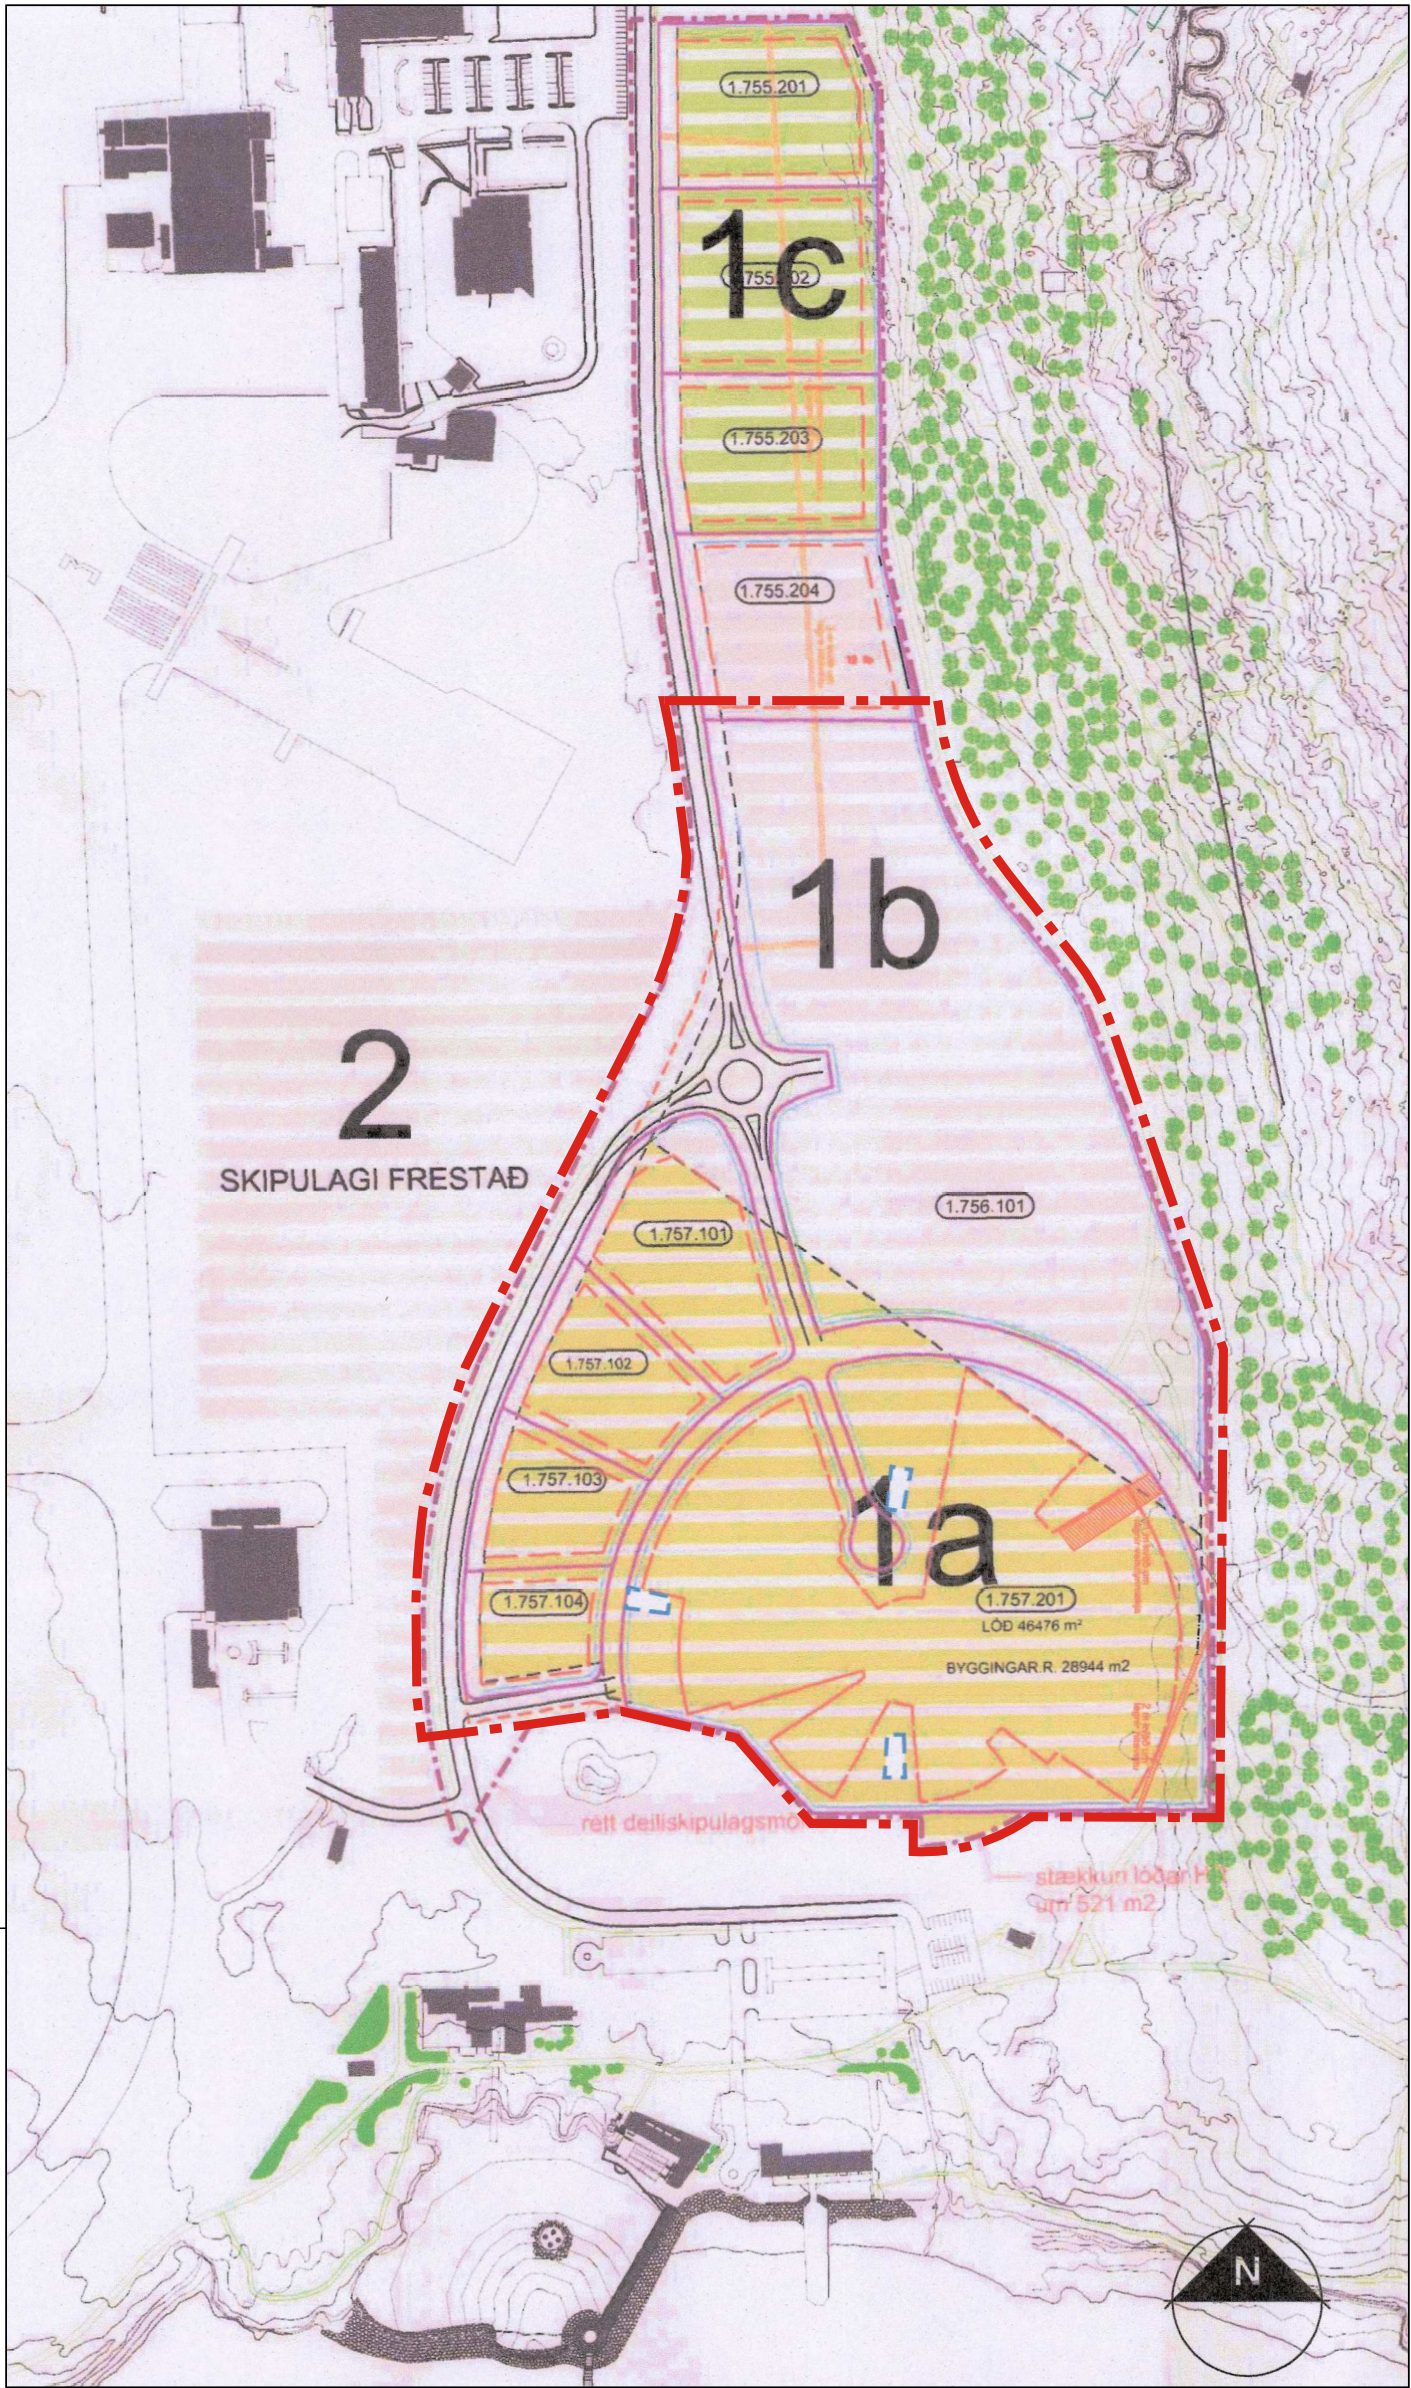


Gildandi deiliskipulag samþykkt í borgarráði 03.07.2019 mkv: 1:3500

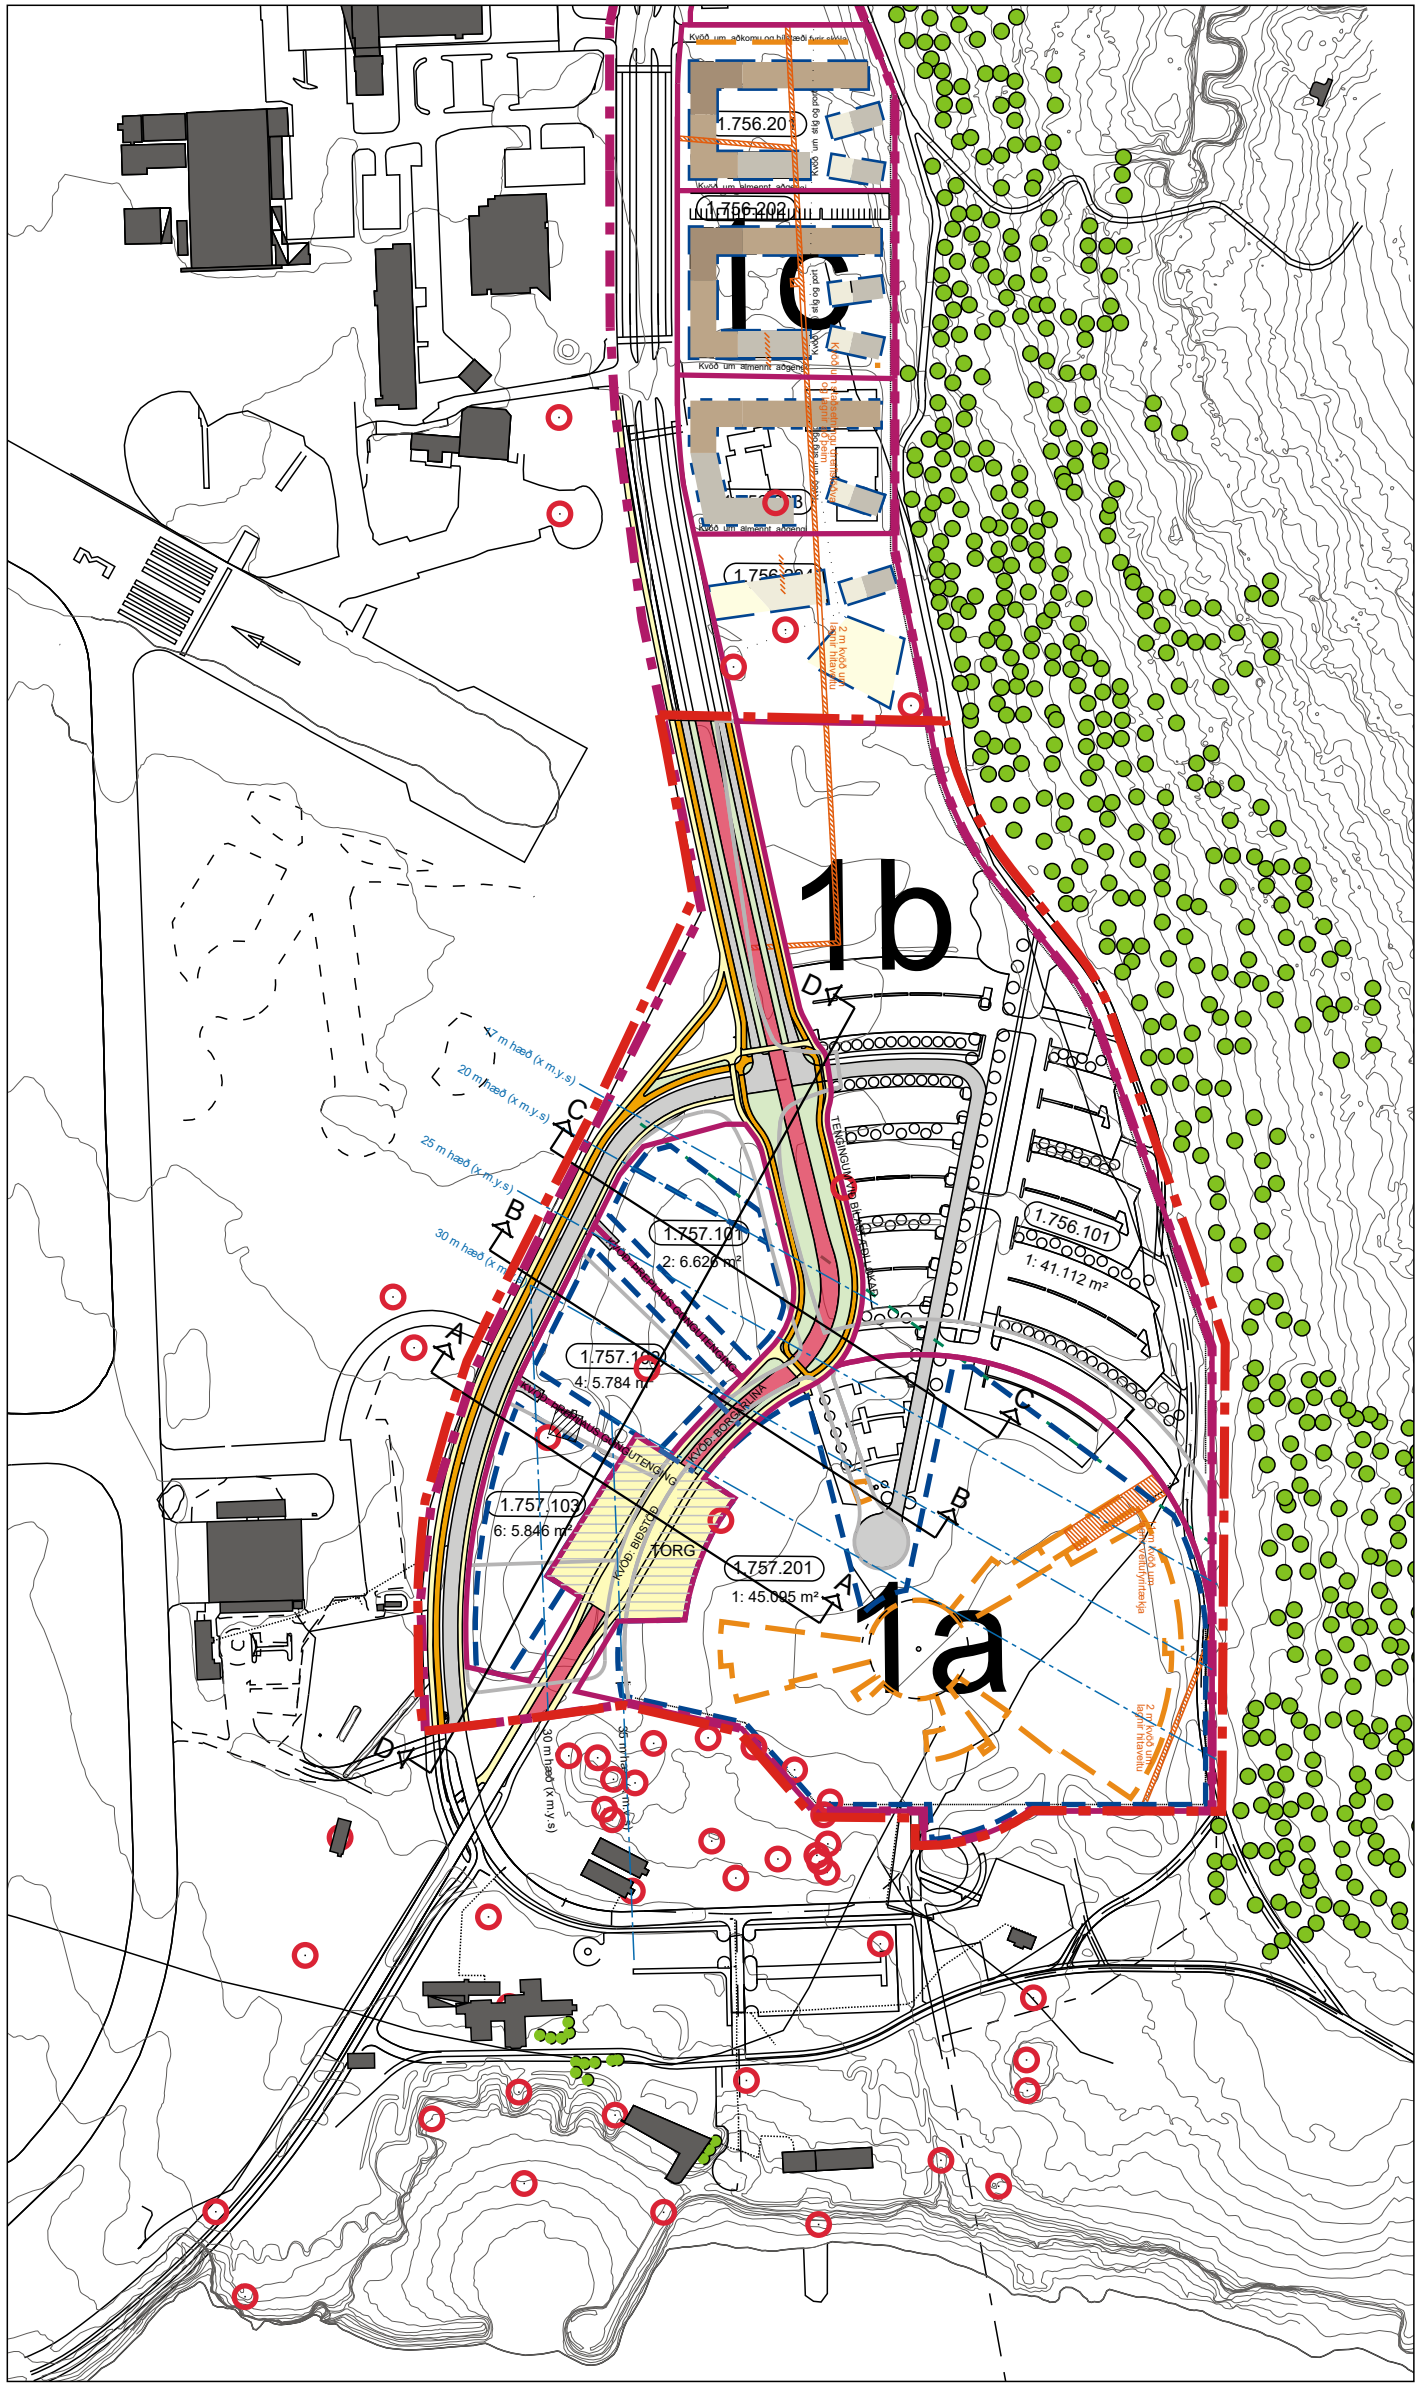


Deiliskipulagstillaga mvk. 1:3500
Hluti af þessu deiliskipulagi er greinargerð dagsett 06.05.2025


- SKÝRINGAR
- Mörk þess svæðis sem skipulagsbreyting tekur til
 - Mörk skipulagssvæðis
 - Lóðamörk
 - Lóðamörk felld niður
 - Byggingarreitir
 - Tengingangur á 2. hæð
 - Núverandi byggingar
 - Borgarlína
 - Gangstétt
 - Torg
 - Hjólástígur
 - Gróður, opin svæði, svigrúm
 - Gata
 - Kvöð um lagnir
 - Byggingar utan svæðis
 - Niðurrif heimilað
 - Staðgreinir
 - Lóð 46138 m²
 - Flugtæknileg takmörkun á hæð bygginga
 - 1. áfangi uppbyggingar
 - siðari áf. uppbyggingar
 - Formminjar
 - Hindranafötur

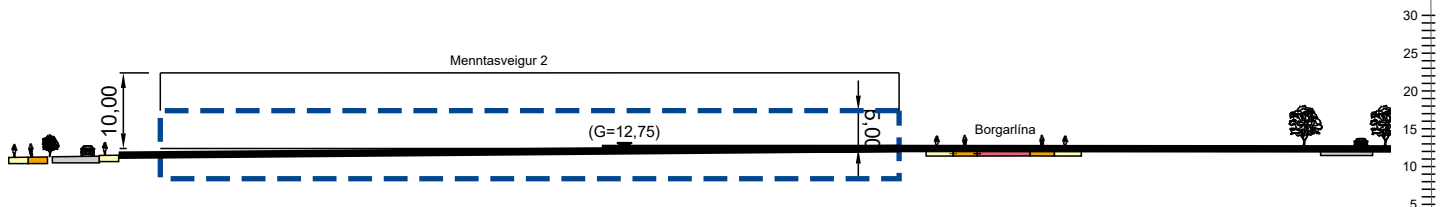

Snið C-C mvk. 1:1000

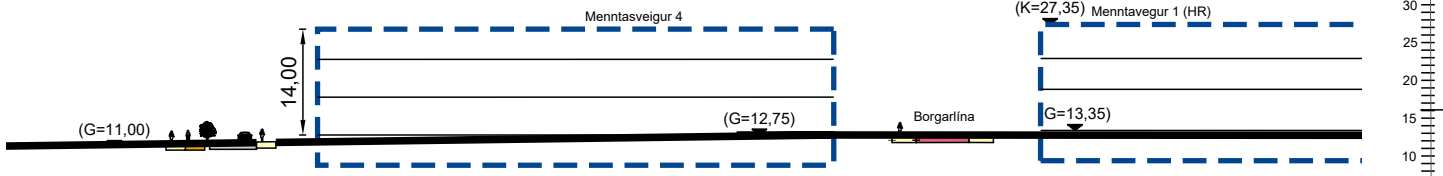


Snið B-B mvk. 1:1000

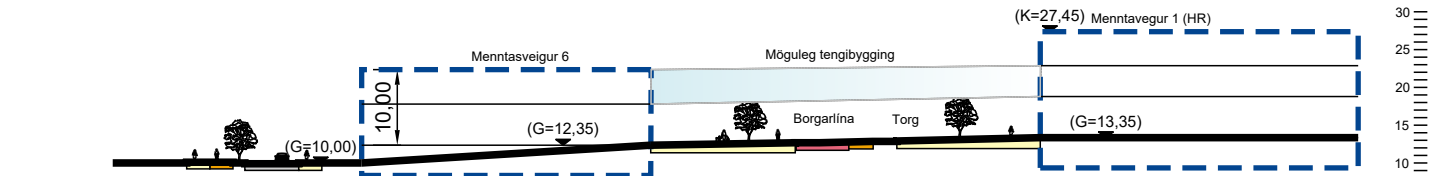


Snið A-A mvk. 1:1000

Hæðarkótar aðkomuhæðar eru leiðbeinandi, hæðarkótar koma fram á hæðarblöðum

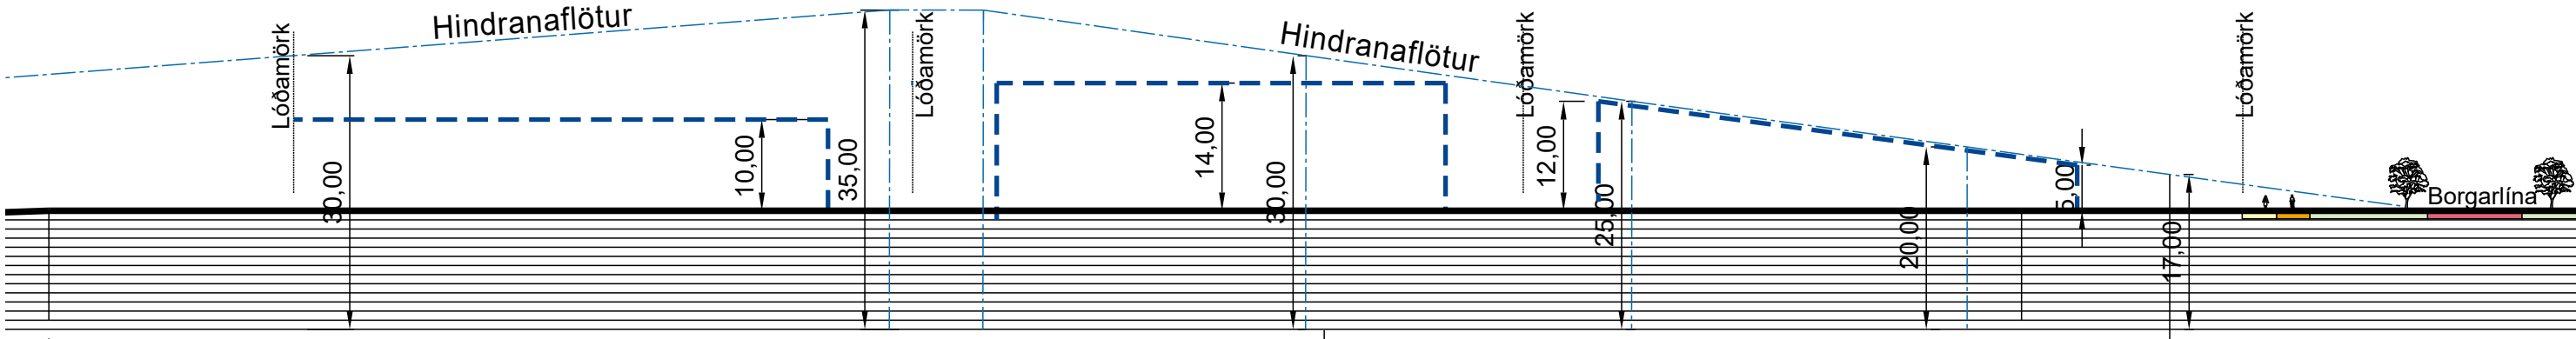

Snið D-D mvk. 1:1000
Vegna nálægðar við flugvöll markast mesta leyfilega hæð húsa af hindranafleti flugvallar

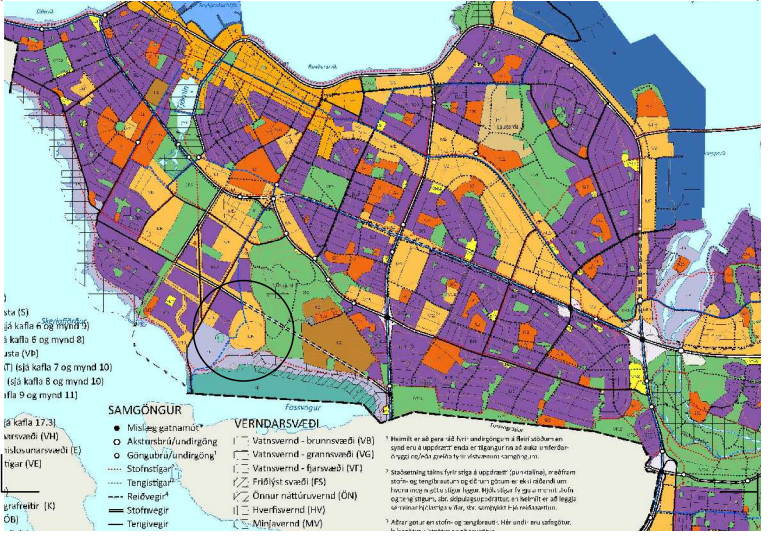

HLUTI AF AÐALSKIPULAGI REYKJAVÍKUR 2040

Deiliskipulagsbreyting þessi sem fengið hefur meðferð í samræmi við ákvæði

1. mgr. 43. gr. skipulagslaga nr. 123/2010 var samþykkt í _____

þann _____ 20__ og í _____ þann _____ 20__.

Tillagan var auglýst frá _____ 20__ með athugasemdafresti til _____ 20__.

Auglýsing um gildistöku breytingarinnar var birt í _____

B-deild Stjórnartíðinda þann _____ 20__.



Háskólinn í Reykjavík breyting á deiliskipulagi vegna borgarlínu og frekari uppbyggingar á svæði 1a og 1b
DEILISKIPULAGSUPPDRÁTTUR DAGS:06.05.2025
Bláðstærð A2 = 420*594