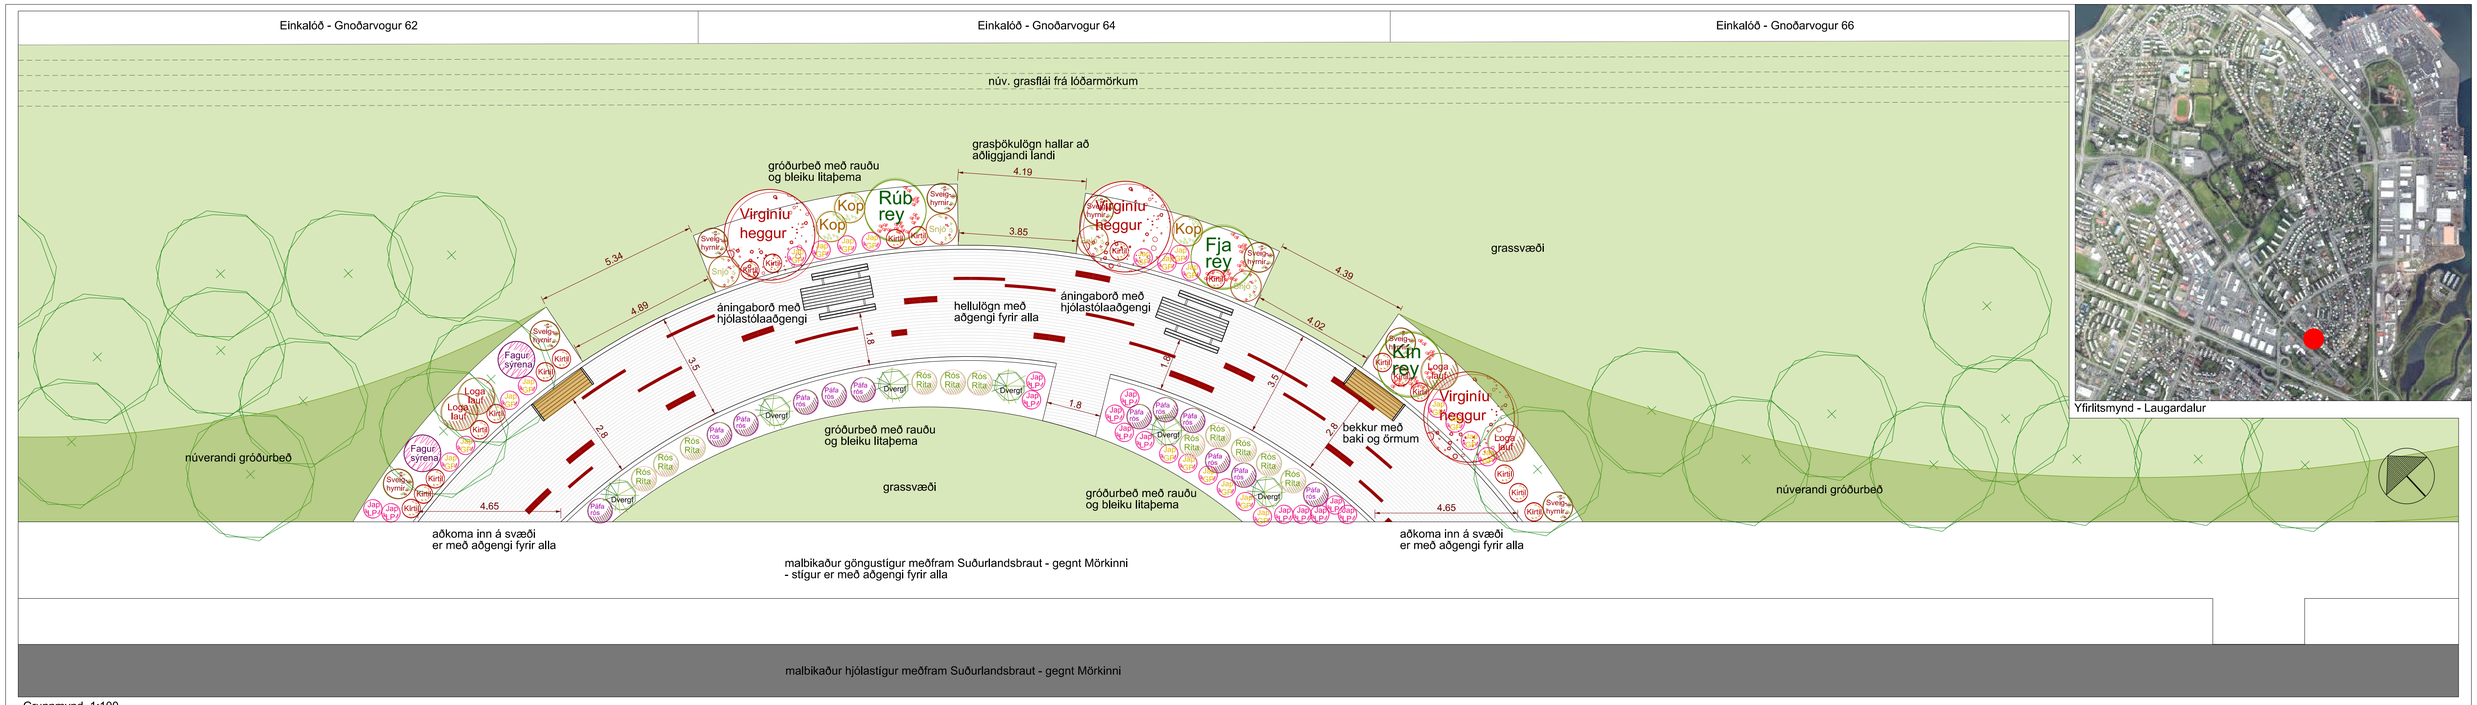

Grunnmynd, 1:100

Yfirlitsmynd - Laugardalur

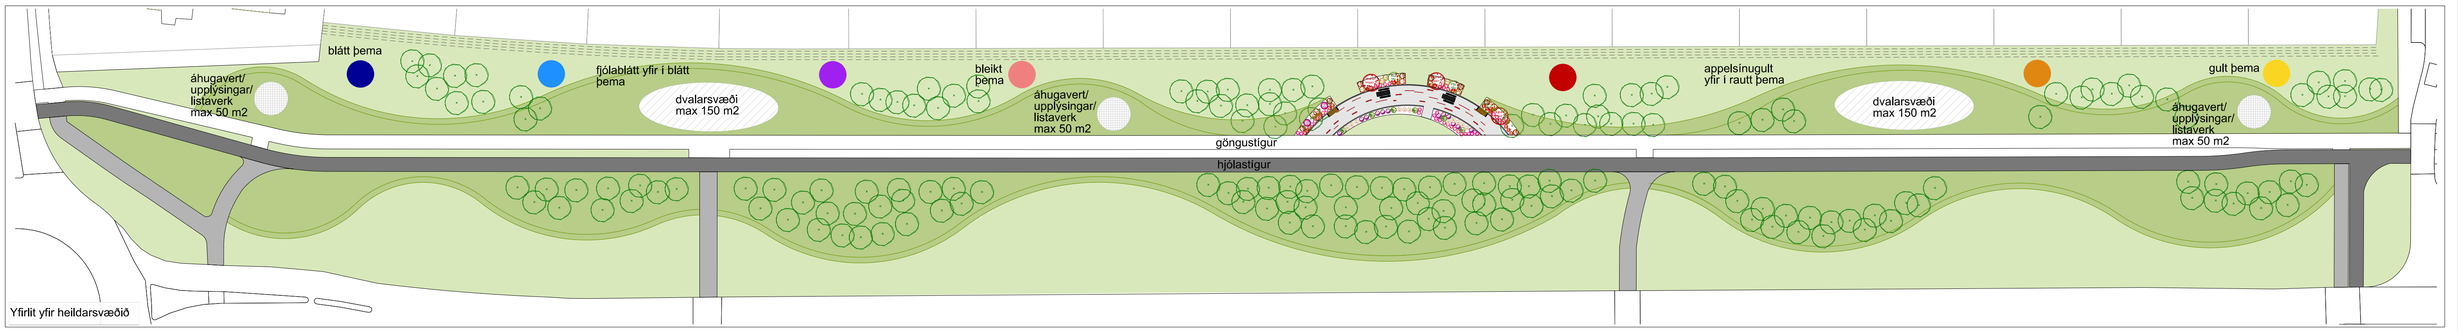

ÞEMA
Þema svæðisins er litrófið og í framtíðinni munu verða lítil andrými svipuð því sem nú þegar er búið að framkvæma. Unnið er með litina í gróðrinum og fyrsta svæðið er með rauðum tónum út í bleika tóna. Öll svæði verða hönnuð með aðgengi fyrir alla.

AÐGENGI FYRIR ALLA
Svæðið sem framkvæmt var í sumar (2022) er hannað með aðgengi fyrir alla í fyrirrúmi, það er lítill sem enginn halli á svæðinu (einungis vatnshalli). Bein tenging er af megin malbikuðum göngustig sem er einnig með aðgengi fyrir alla inn á svæðið. Aðkoma inn á svæðið sem nú þegar er búið að framkvæma er á tveimur stöðum.Á svæðinu eru tvenns konar typur af bekkjum, Borgarbekkur með baki og örmum og áningarborð með sætum og við enda borðsins er gert ráð fyrir að einstaklingur í hjólastól geti setið. Breiddir á gönguleiðum eru fara aldrei undir 1.8 m.

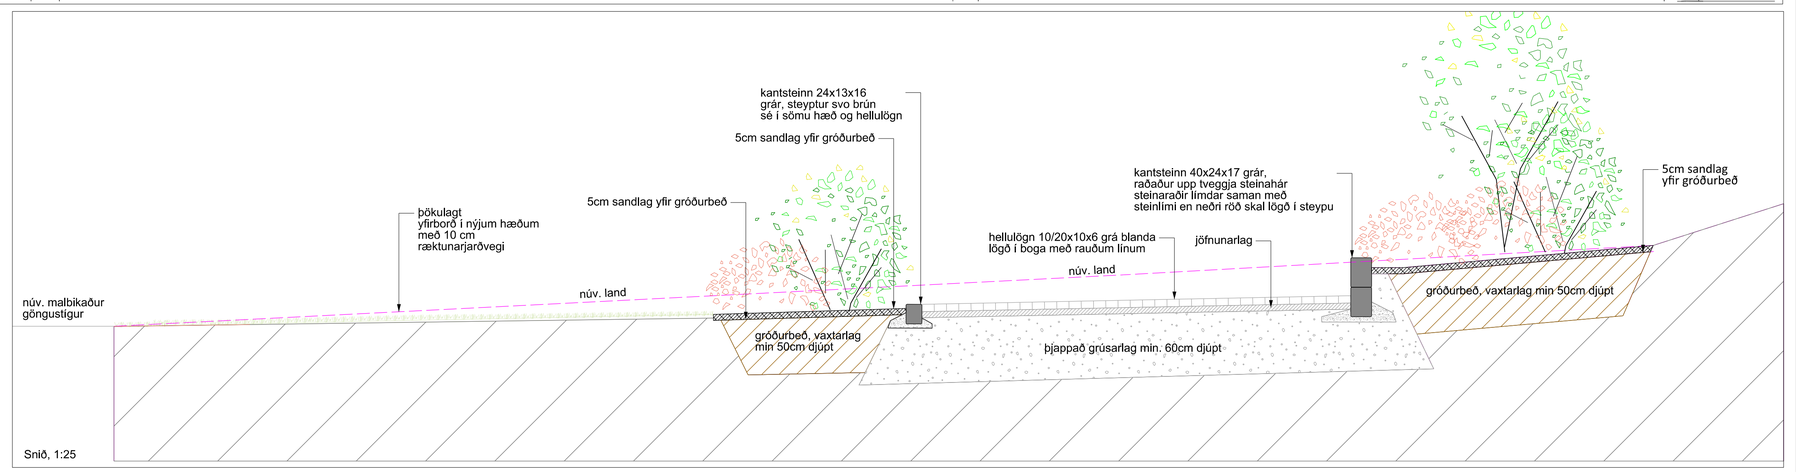

Snið, 1:25

SKÝRINGAR:

- 10/20x10x6 blanda af gráum hellum, lagðar í boga
- 20x10x6 línur af rauðum hellum, lagðar í boga
- Núverandi stofntré
- Grasþökusvæði
- Reykjavíkurbekkur
- Áningaborð út timbri, með hjólastólaaðgengi á enda

ÚTG	DAGS	SKÝRINGAR	TEIKN	HANN	RÝNT	SAMÞ

LANDMÓTUN
LANDSLAGSARKITEKTAR
www.landmotun.is - sími: 575 5300
VERKNR.: HO2103

REYKJAVÍKURBORG
UMHVERFIS - OG SKIPULAGSSVIÐ
Borgartúni 12-14
105 Reykjavík
Sími: 411 1111

HVERFIÐ MITT 2022 - VESTUR

Almenningsgarður með aðgengi fyrir alla

Mælikvarði:	Teikn. nr.:	Útg.:
1:100/25 (A1)	4.13-3	1
Dags: 31.08.2022		