



Hagaskóli og Kjarvalsstaðir – kynning á verkefnum

Aðgengis- og samráðsnefnd í málefnum fatlaðs fólks

UMHVERFIS- OG SKIPULAGSSVIÐ

Ásta Camilla Gylfadóttir og Kristinn Alexandersson
VSÓ Ráðgjöf



HAGASKÓLI



Hagaskóli



Úttektarskýrsla útgefin september 2020

10 skrefa aðgerðaráætlun

1. Sjálfvirka hurðaopnarar við innganga
2. 1 snyrting fyrir hreyfihamlaða, lagfæringar listaðar upp í kafla 4.
3. Skipta út niðurfelldum mottum við alla innganga.
4. Setja upp lýsingu við inngang B sem nemandinn notar sem sinn aðalinngang.
5. Laga yfirborð í göngustíg og setja réttan halla í rampa ásamt hvíldarpalli
6. Bæta aðkomu frá skóla að íþróttahúsi.
7. Bæta aðgengi að búningaöstöðu í íþróttahúsi.
8. Bæta við snyrtingu fyrir hreyfihamlaða í eldri byggingu skólans og setja upp tröppulyftu til að auðvelda aðgengi að snyrtingum og útgangi sunnan megin.
9. Laga kanta við innganga.
10. Setja snjóbræðslu í stétt fyrir framan aðalinngang



Mygla í Hagaskóla

Bjarni Rúnarsson
17. nóvember 2021 kl. 20:13



RÚV


Mygla hefur greinst í Hagaskóla og þarf að fella niður kennslu í 8. bekk skólans á morgun vegna þessa. Ráðast á strax í aðgerðir til að uppræta mygluna og klæða allan skólann að utan næsta sumar.



Yfirlitsmynd

 Skólabygging eldri

 Gámahús

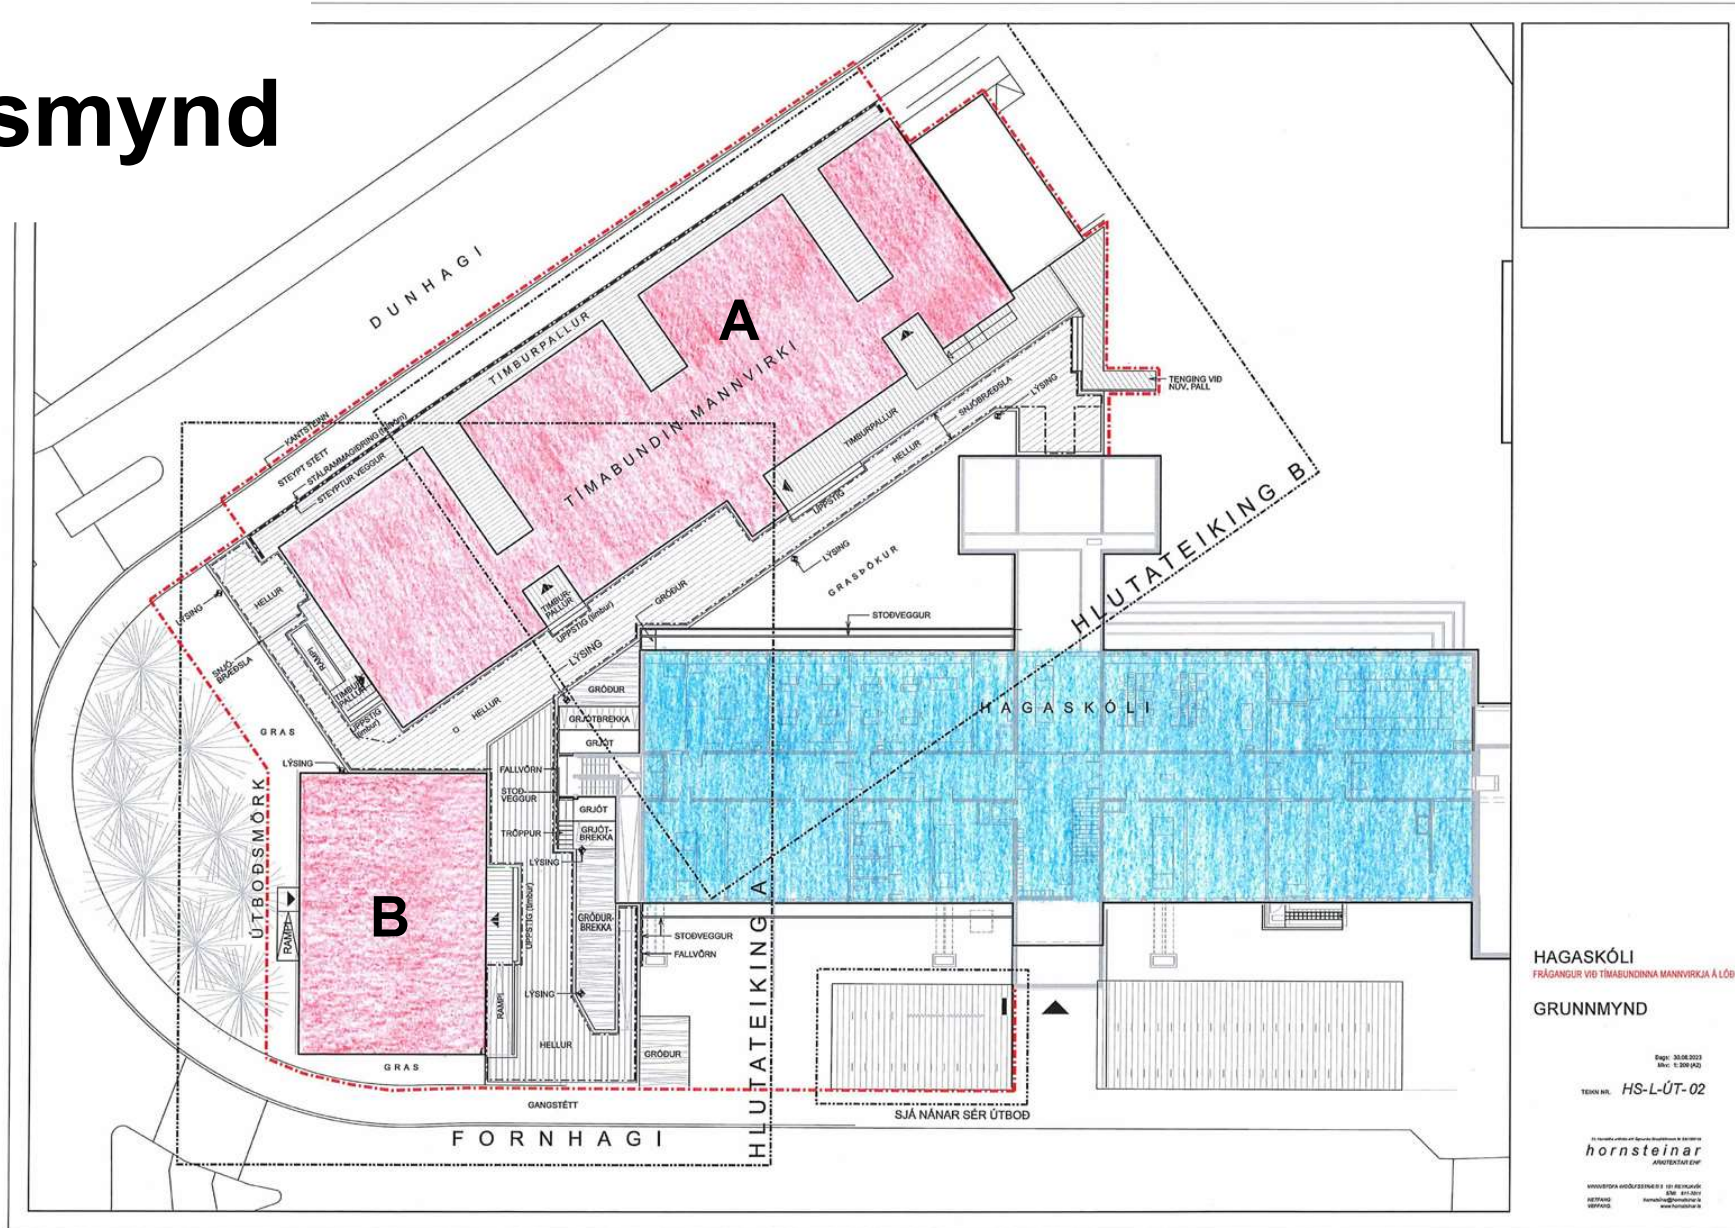

Hönnun:
*Hornsteinar
Arkitektar ehf*

HAGASKÓLI
FRÁGANGUR VÍÐ TÍMABUNDINNA MANNVIRKJA Á LÓÐ
GRUNNMYND

Dag: 05.08.2023
Msk: 1:300 (A2)
TEIÐ NÚ: HS-L-ÚT-02


hornsteinar
ARKITEKTAR EHF

VIÐSTOFNAHÖFUÐSEÐI 01.01.2023
SÍÐAN 01.01.2023
VÉTTING 01.01.2023
www.hornsteinar.is



Skólabygging – betrumbætur

- Áður var eitt salerni fyrir hreyfihamlaða, staðsett í „nýju álmunni“ sunnan megin
- Í dag eftir breytingar verða 4 salerni fyrir hreyfihamlaða í skólabyggingu.
 - 1 stk í „nýju álmunni“
 - 1 stk í salernisgrúppu við inngang suðaustan í byggingu
 - 1 stk í kjallara
 - 1 stk á 2. hæð
- Aðgengi að inngöngum skólabyggingar bætt

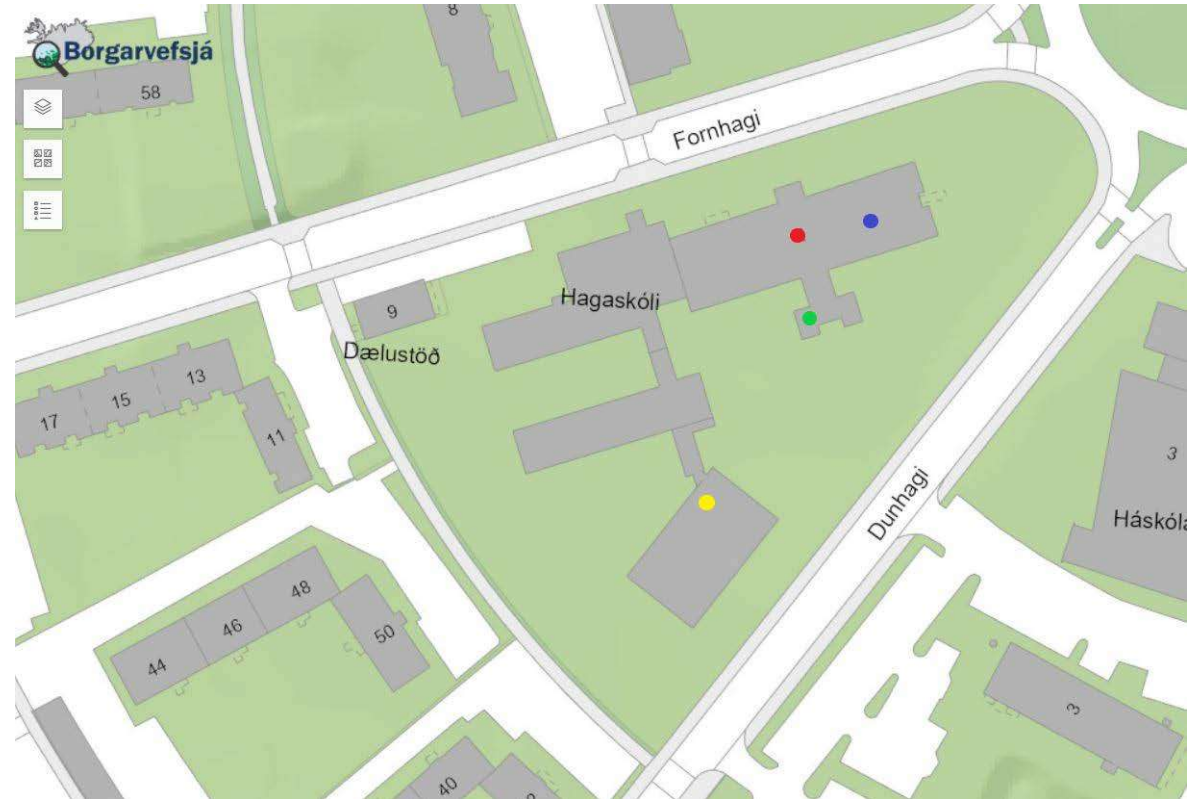



Skólabygging – betrumbætur

- Lyfta verður endurnýjuð.
- Gangar verða gerðir bjartari, með gluggum frá kennslustofum.
- Salernismál starfsmanna betrumbætt. Í nýrri kennarastofu á 1. hæð eru 2 salerni þar sem annað þeirra uppfyllir kröfur um salerni fyrir hreyfihamlaða.






Gámahús

- Þetta eru 2 gámahús sem eru á tveimur hæðum
- Það er lyfta á milli hæða í báðum húsum
- Salerni fyrir hreyfihamlaða á hverri hæð í báðum húsum, samtals 4 salerni fyrir hreyfihamlaða
- Inngangar inn í kennslustofur uppfylla breiddir
- Aðgengi að húsum gott





Gámahús A 1. hæð

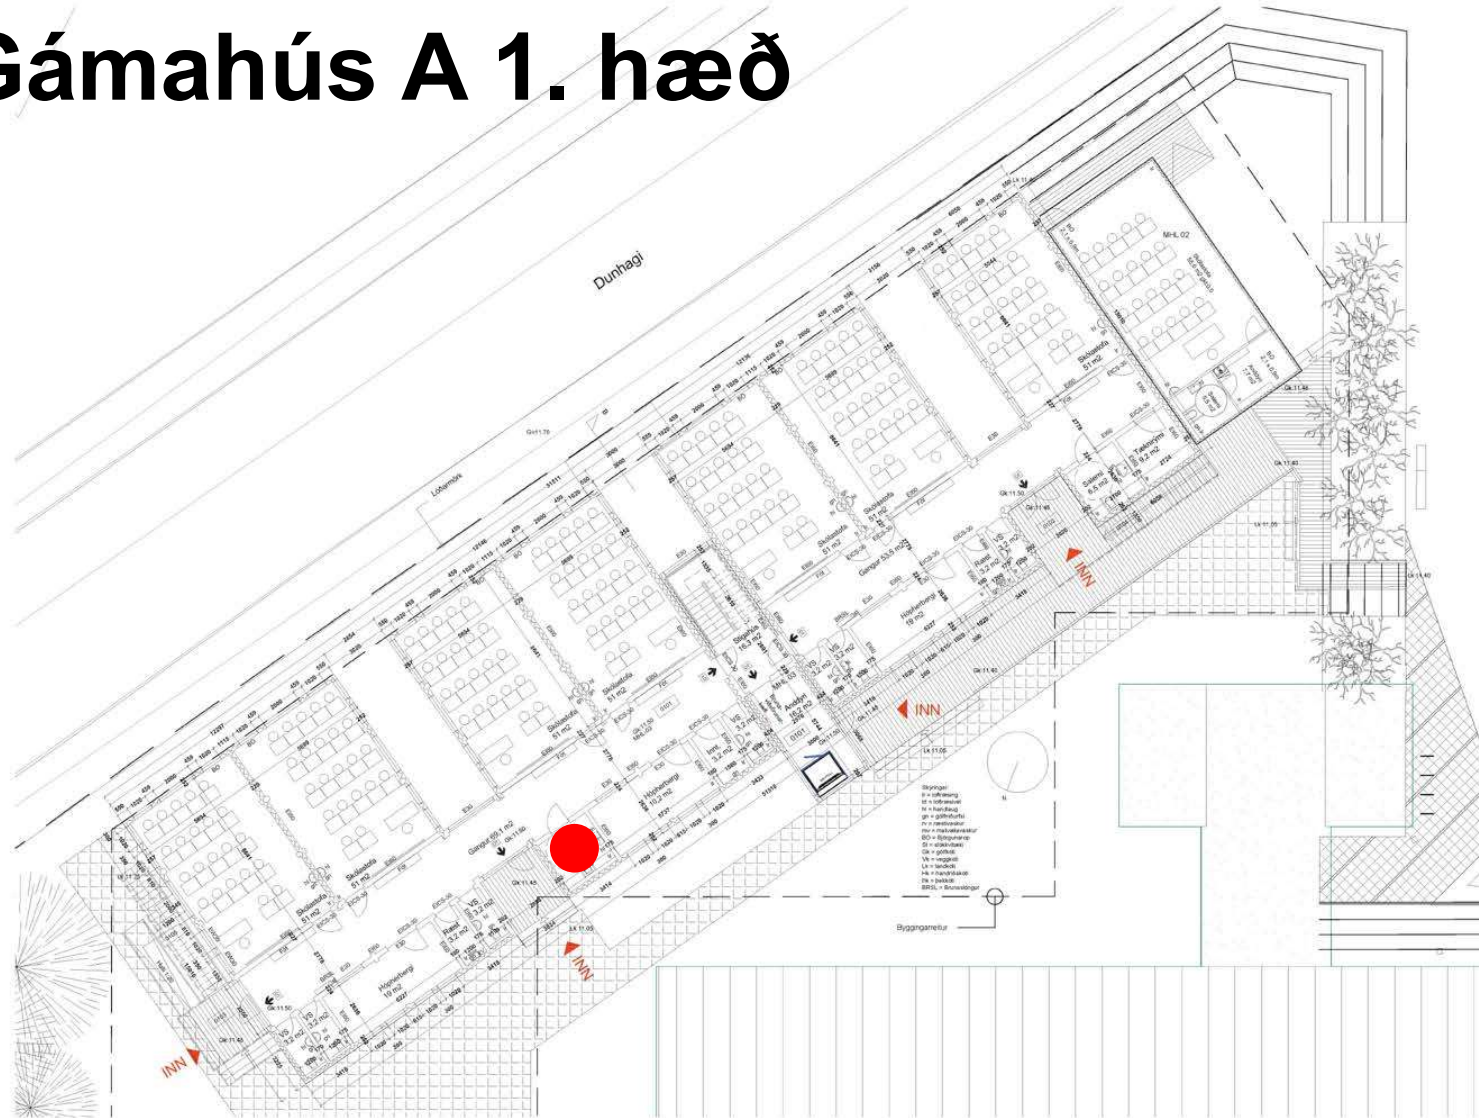

Grunnmynd 1.Hæð mkv 1:100



[Signature]
Til Hinnar Efnisráðs eftir Ögnunni. Skráningarnúmer: 02.23058618

A 24.07.2023 ÚR og hefur í gæmu samhengi við farnadaða númer

Dagur | Stigi | Bygging | Bláur

HAGASKÓLI

Fornhagi 1

Vefmynd
Aðaluppdráttur - Bráðabirgðahúsnæði G2

Landsmál: 1/0007 | Bláur: 0-1-140107

Grunnmynd 1.Hæð

Númer af: 05/00 | Bláur: 02

Talvísir af: 06 | Bláur: 1/100

Vísir af: 05 | Dregning: 23.10.2022

hornsteinar
ARKITEKTAR EHF.

VIRKISDAGA - HÖGULSTRÆTI 5 - 101 REYKJAVÍK - SM - 511 7015

NETVÆÐI: hornsteinar@hornsteinar.is VEFHAGI: vef.hagaskoli.is


HA - A - AU - 2.0 A

Bláur: 05/00 | Bláur: 1/100 | Bláur: 02

Hornsteinar Arkitektar ehf. er ábyrgð á myndinni. Hún er höfundarvernduð.




Gámahús B 1. hæð

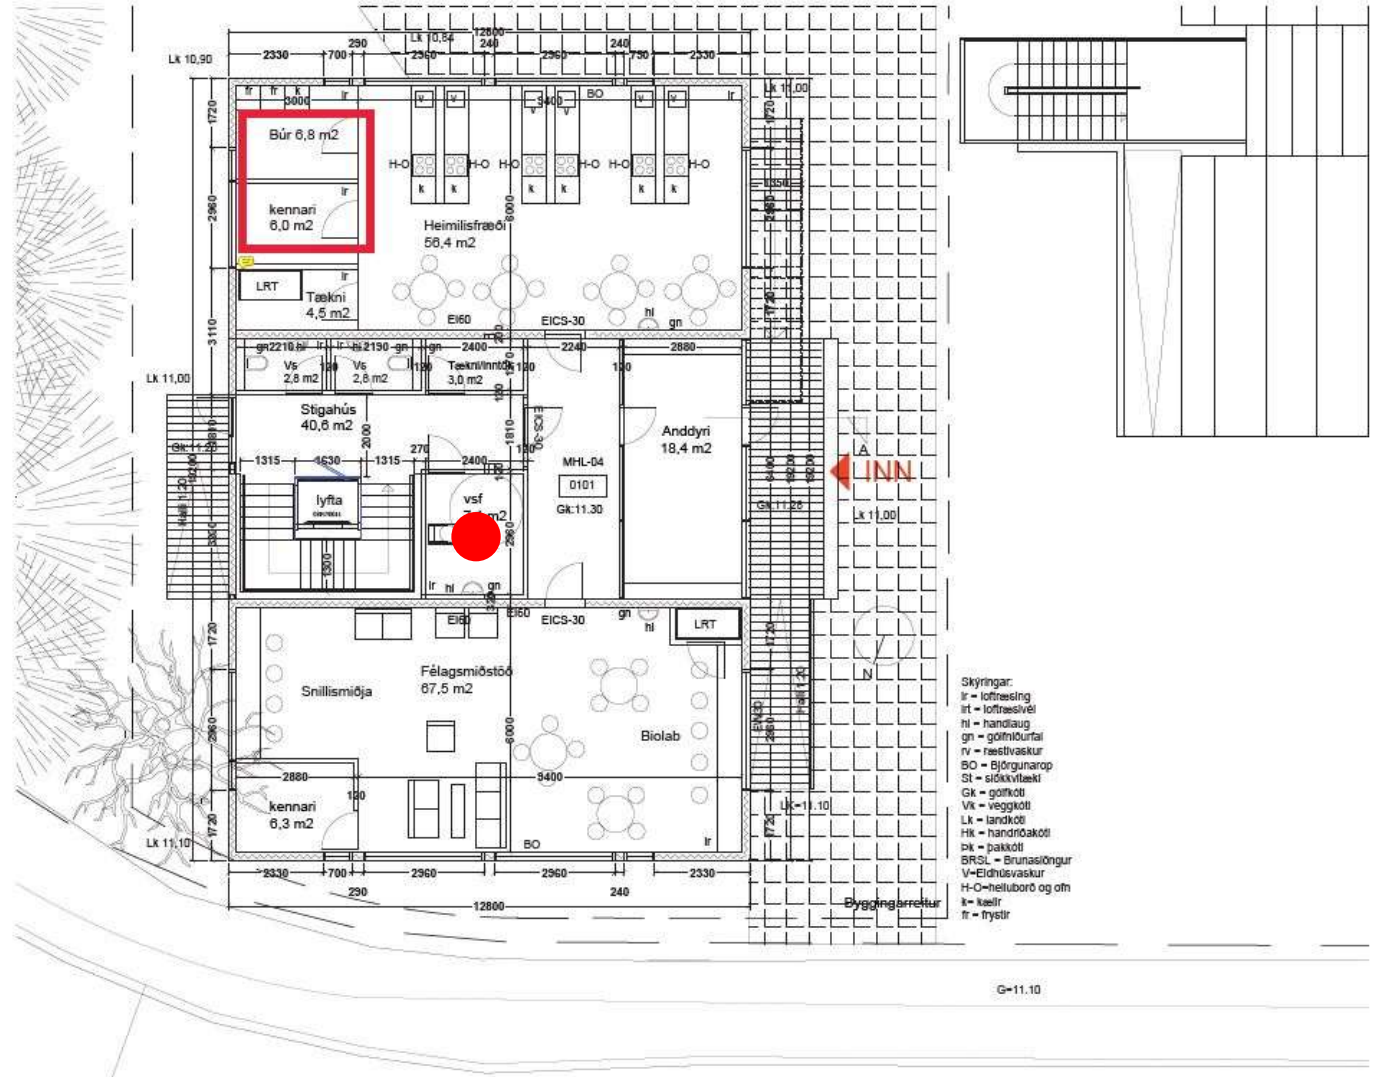



Skólabygging og gámahús - aðgengi

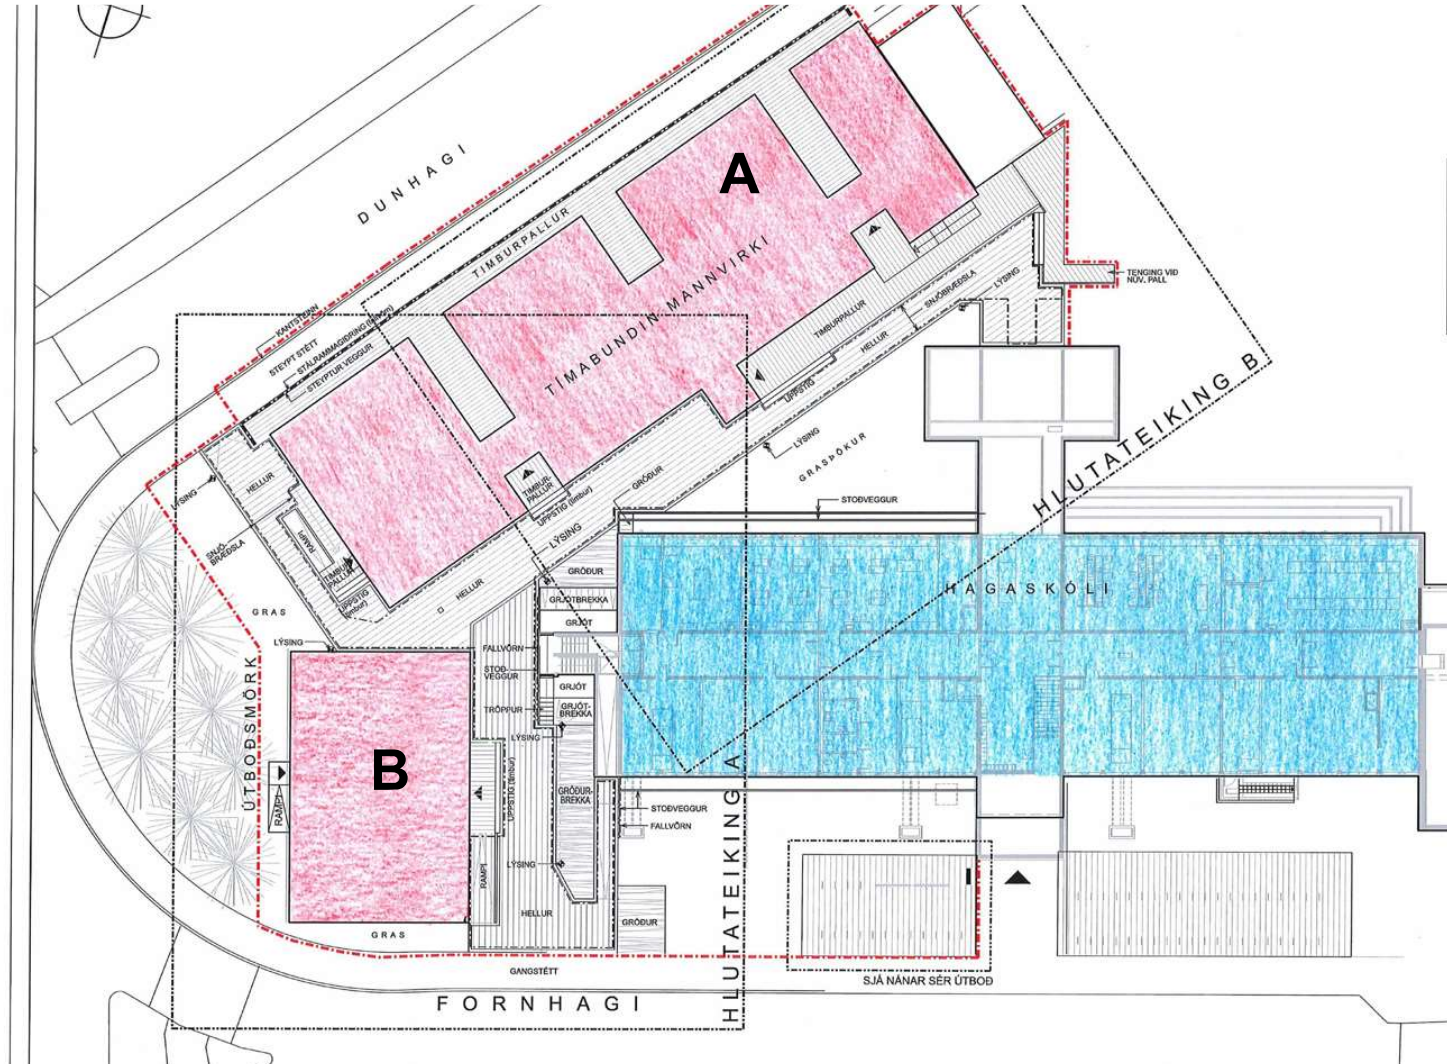

HAGASKÓLI
FRÁGANGUR VÍÐ TÍMBUNDINNA MANNVIRKI A LÖÐ
GRUNNMYND

Dag: 09.08.2023
Blk: 1.20.02
TITILL: HS-L-ÚT-02

hornsteinar
ARKITEKTAR ehf.
VIRKISFRÁHAFDUMÉRI 11-10-REGLAUG
SAM 211 0011
ARÞRAG

Skólabygging - Neyðarútgangar



Skólabygging - Neyðarútgangar






KJARVALSSTAÐIR



Kjarvalsstaðir



Loftmynd 2020

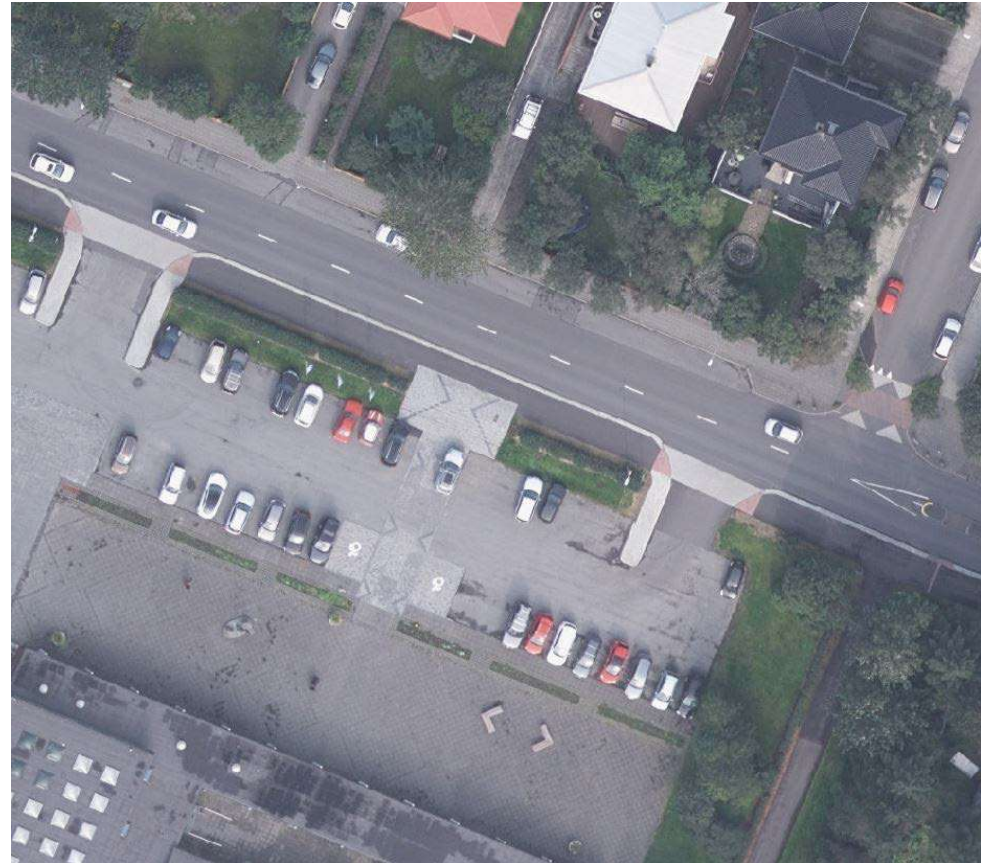

Loftmynd 2021



Kjarvalsstaðir



Götusýn frá Flókagötu




Kjarvalsstaðir



Götusýn frá bílastæði



Kjarvalsstaðir



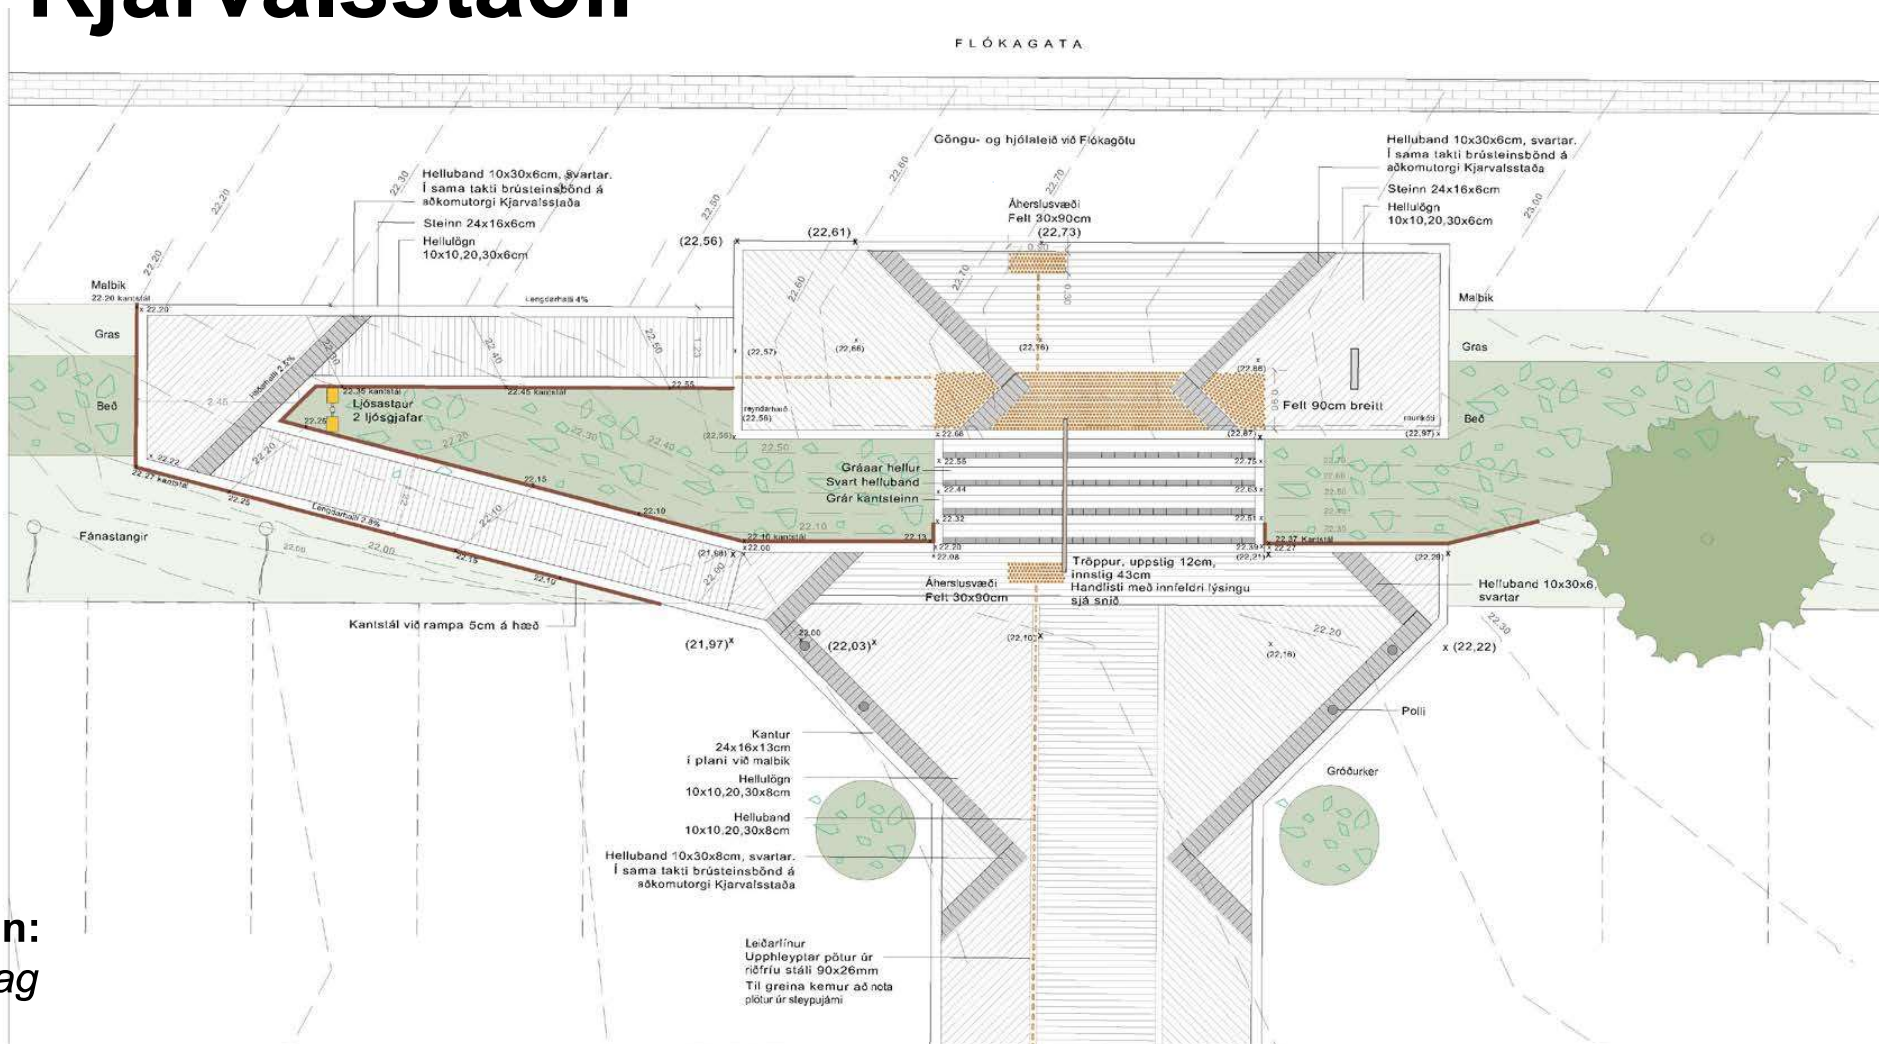



Hönnun:
Landslag



Kjarvalsstaðir

SÉRTEIKNING
HANDRID
1:20

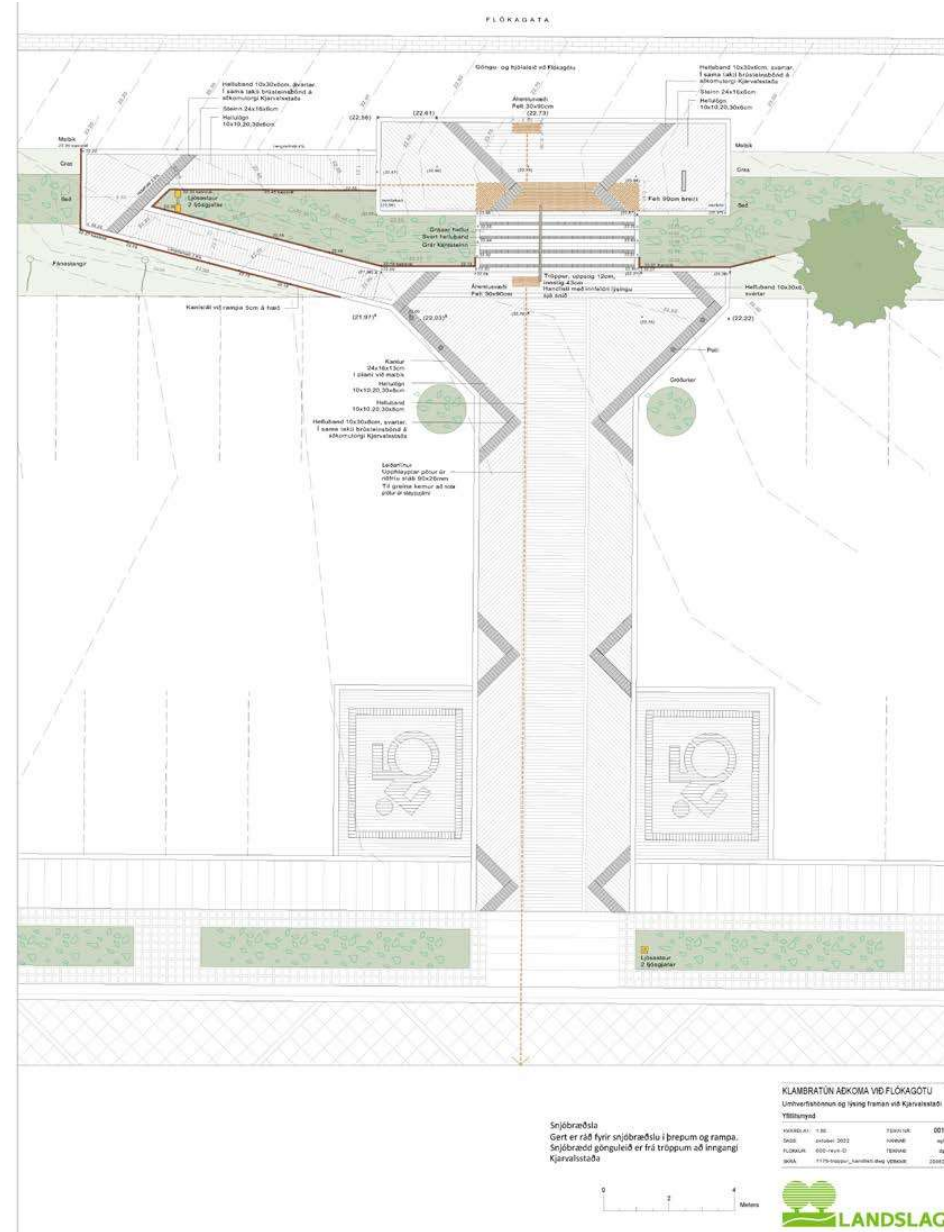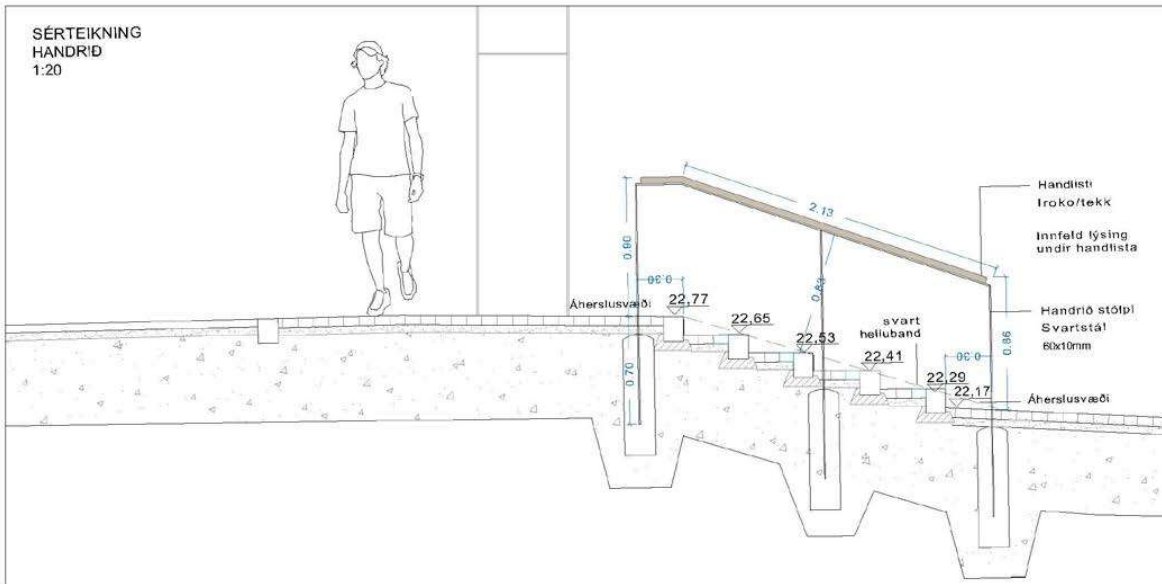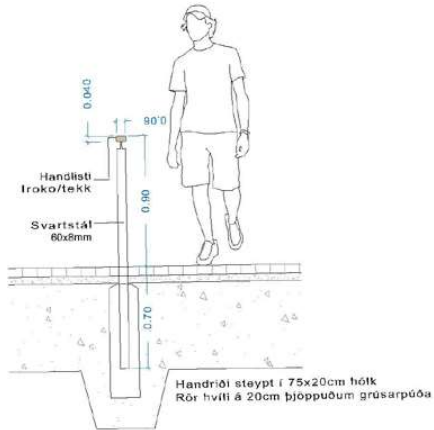

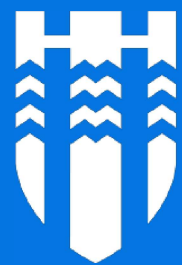

Reykjavík