



## Borgarráð

### Hulduheimar - Viðbygging og lóð.

Óskað er eftir að borgarráð heimili umhverfis- og skipulagssviði að bjóða út framkvæmdir vegna viðbyggingar og framkvæmda á lóð leikskólans Hulduheima í Grafarvogi.

Gert er ráð fyrir að hefja framkvæmdir vorið 2025 og er stefnt að því þeim verði lokið í júní 2026.

Heildarkostnaðaráætlun er 350 m.kr. Þar af er kostnaður við lóð áætlaður 31 m.kr. og kostnaður vegna færslu á lögnum Veitna 15 m.kr.

#### Greinargerð:

Framkvæmdin felst í smíði á 265 m<sup>2</sup> viðbyggingu og framkvæmdum á lóð leikskólans Hulduheima í Vættarborgum 11. Leikskólinn stækkar um tvær deildir og leikskólabörnum fjölgar um 30.

Kostnaðarstaður: 1106

Kostnaðaráætlun: 350 m.kr.

Ámundi Brynjólfsson, skrifstofustjóri  
*Umhverfis- og skipulagssvið*  
*Skrifstofa framkvæmda og viðhalds*

Hjálagt:

- Kynning



# Hulduheimar - viðbygging

UMHVERFIS- OG SKIPULAGSSVIÐ




# Lýsing á framkvæmd


- Framkvæmdin felur í sér 265 m<sup>2</sup> viðbyggingu og lóðaframkvæmdir við leikskólann Hulduheima í Vættarborgum 11
- Viðbyggingin telur 2 deildir
- Aukning um 30 pláss



# Yfirlitsmynd

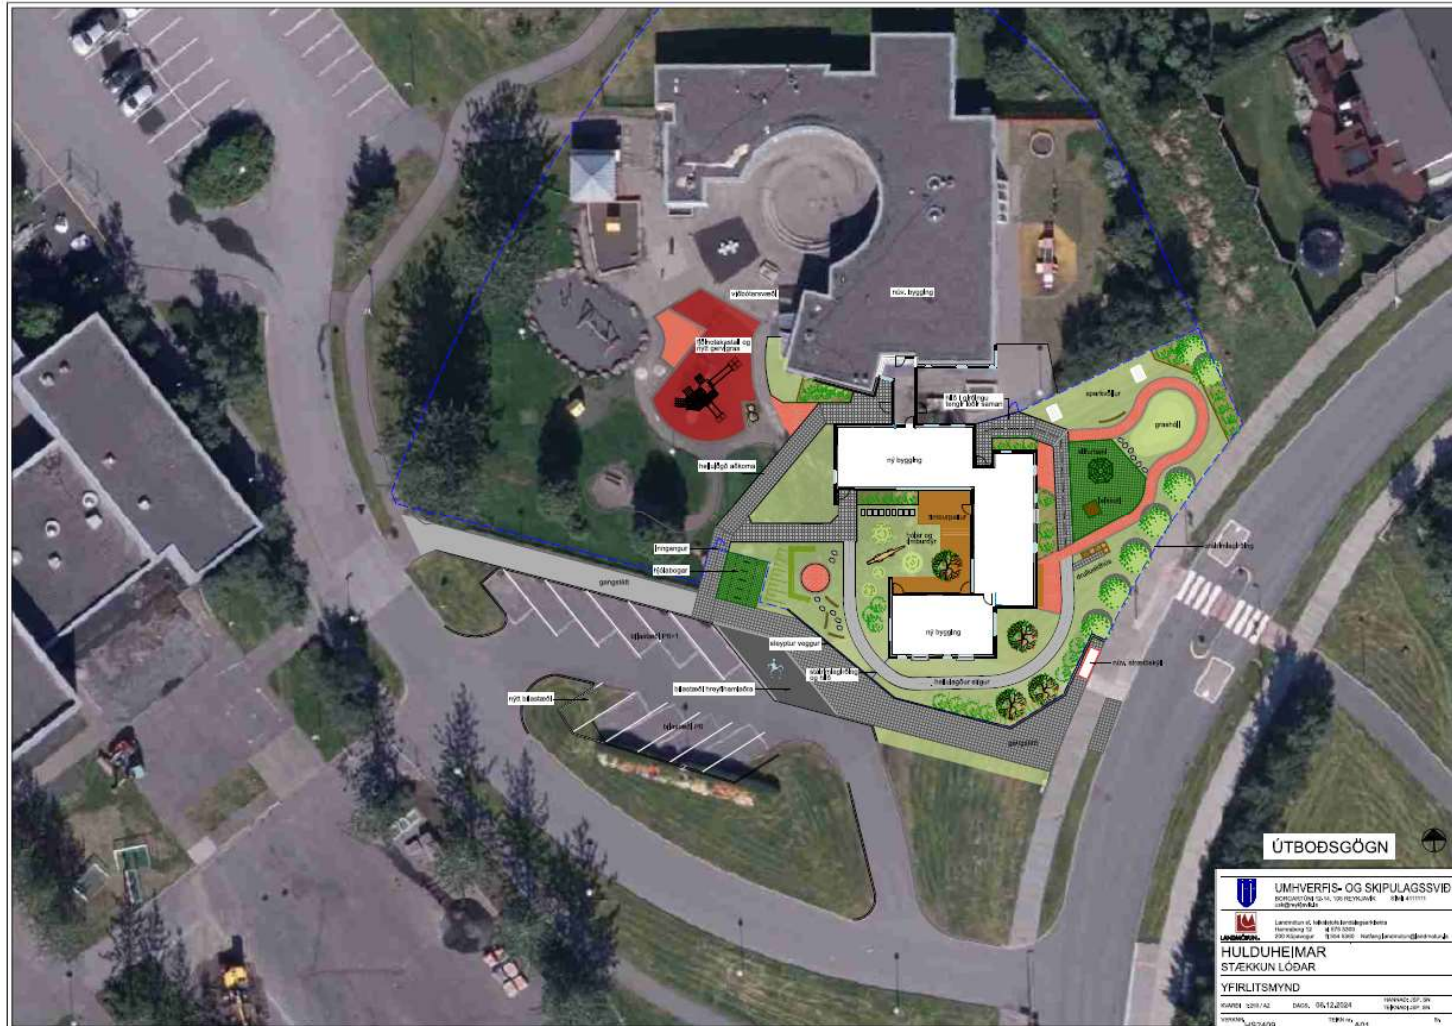

Hulduheimar

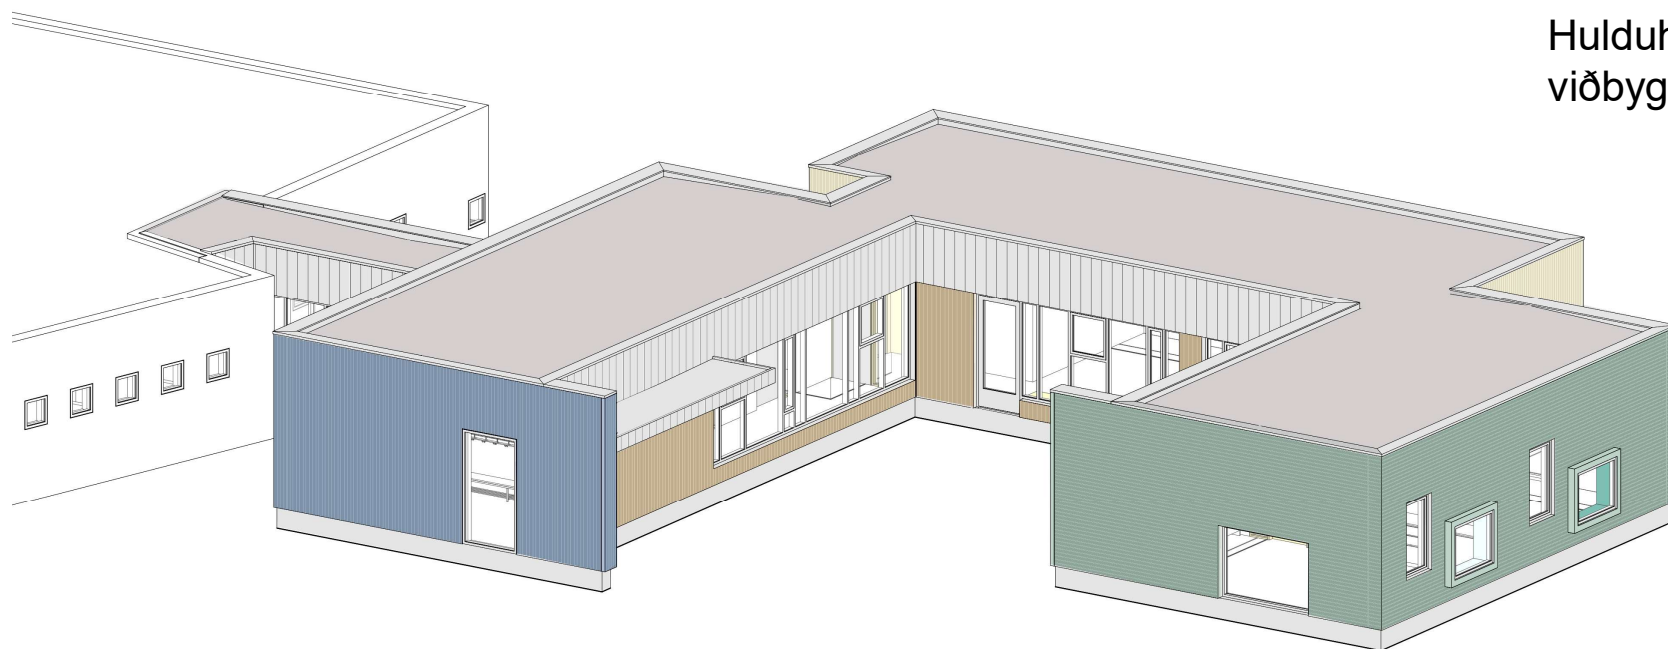

Hulduheimar -  
viðbygging



Skurömynd A-A  
1 : 100



Skurömynd C-C  
1 : 100




Skurömynd B-B  
1 : 100



Skurömynd D-D  
1 : 100



Ásýnd vestur  
1 : 100

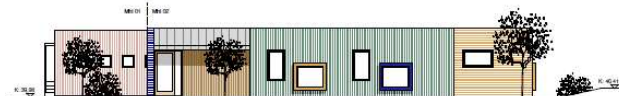

Ásýnd suður  
1 : 100



Ásýnd austur  
1 : 100



# Kostnaður og verktími

Áætlaður heildarkostnaður við framkvæmdina er 350.000 m.kr.  
Þar af er kostnaður við lóð áætlaður 31 m.kr. og kostnaður vegna færslu á lögnum  
Veitna 15 m.kr.

Gert er ráð fyrir að hægt verði að hefja framkvæmdir á vormánuðum 2025.

Áætlaður framkvæmdatími er 12 mánuðir.



Reykjavík