



Reykjavík

Umsókn til skipulagsfulltrúa

Umsókn móttokin

12-07-2024 10:35

Tungumál á Mínum síðum: IS

Almennar upplýsingar

Nafn umsækjanda

Simon Joscha Flender

Kennitala umsækjanda

[REDACTED]

Heimilisfang umsækjanda

Lynghagi 14

Póstnúmer umsækjanda

107

Símanúmer umsækjanda

[REDACTED]

Netfang umsækjanda

[REDACTED]

Er um fjöleignarhús að ræða?

Nei

Greiðandi

Er greiðandi sá sami og umsækjandi?

Nei

Nafn greiðanda

Reykjavíkurborg

Kennitala greiðanda

5302697609

Netfang greiðanda

Svæði og deiliskipulag

Heimilisfang / lóðaheiti

Tryggvagata 15 / Grófarhús

Umsækjandi

Hefur kynnt sér gildandi deiliskipulag

Erindið

Erindið fjallar um

Breyting á deiliskipulagi

Stutt lýsing á erindi

Verkbeiðnanúmer er 250086. Markmið þessarar deiliskipulagsbreytingar er að gera ráð fyrir innri og ytri breytingum á Grófarhúsi við Tryggvagötu 15 samkvæmt vinningstillögu hönnunarsamkeppnar sem haldin var árið 2022. Starfsemi hússins helst óbreytt sem almannaþjónustubygging og mun hýsa Borgarbókasafn Reykjavíkur ásamt viðbættri veitingaþjónustu. Sérstök áhersla verður lögð á að tryggja friðhelgi íbúa í nærliggjandi íbúðum. Byggingarreitur, byggingarlína og lóðarmörk haldast óbreytt fyrir utan minniháttar frávik sem komið verður inn á hér síðar. Búndin byggingarlína sem á við um hluta reitsins í gildandi deiliskipulagi verður lögð niður.

Hefur verið haft samband við veitufyrirtæki?

Nei

Fylgigögn

Uppdrættir

080_GRÓFARHÚS_3-004 TILLAGA AÐ BREYTINGU Á DEILISKIPULAGI - TRYGGVAGATA 15_signed.pdf

Bréf til umsækjanda/hönnuðar

-

Greinagerð

-

Umsagnir s.s. Minjastofnunar Íslands o.fl.

-

Önnur gögn


-

SKÝRINGARMYNDIR - SKUGGAVARP

SUMARSÓLSTÖÐUR 21/06

Gildandi deiliskipulag


Deiliskipulagsbreyting

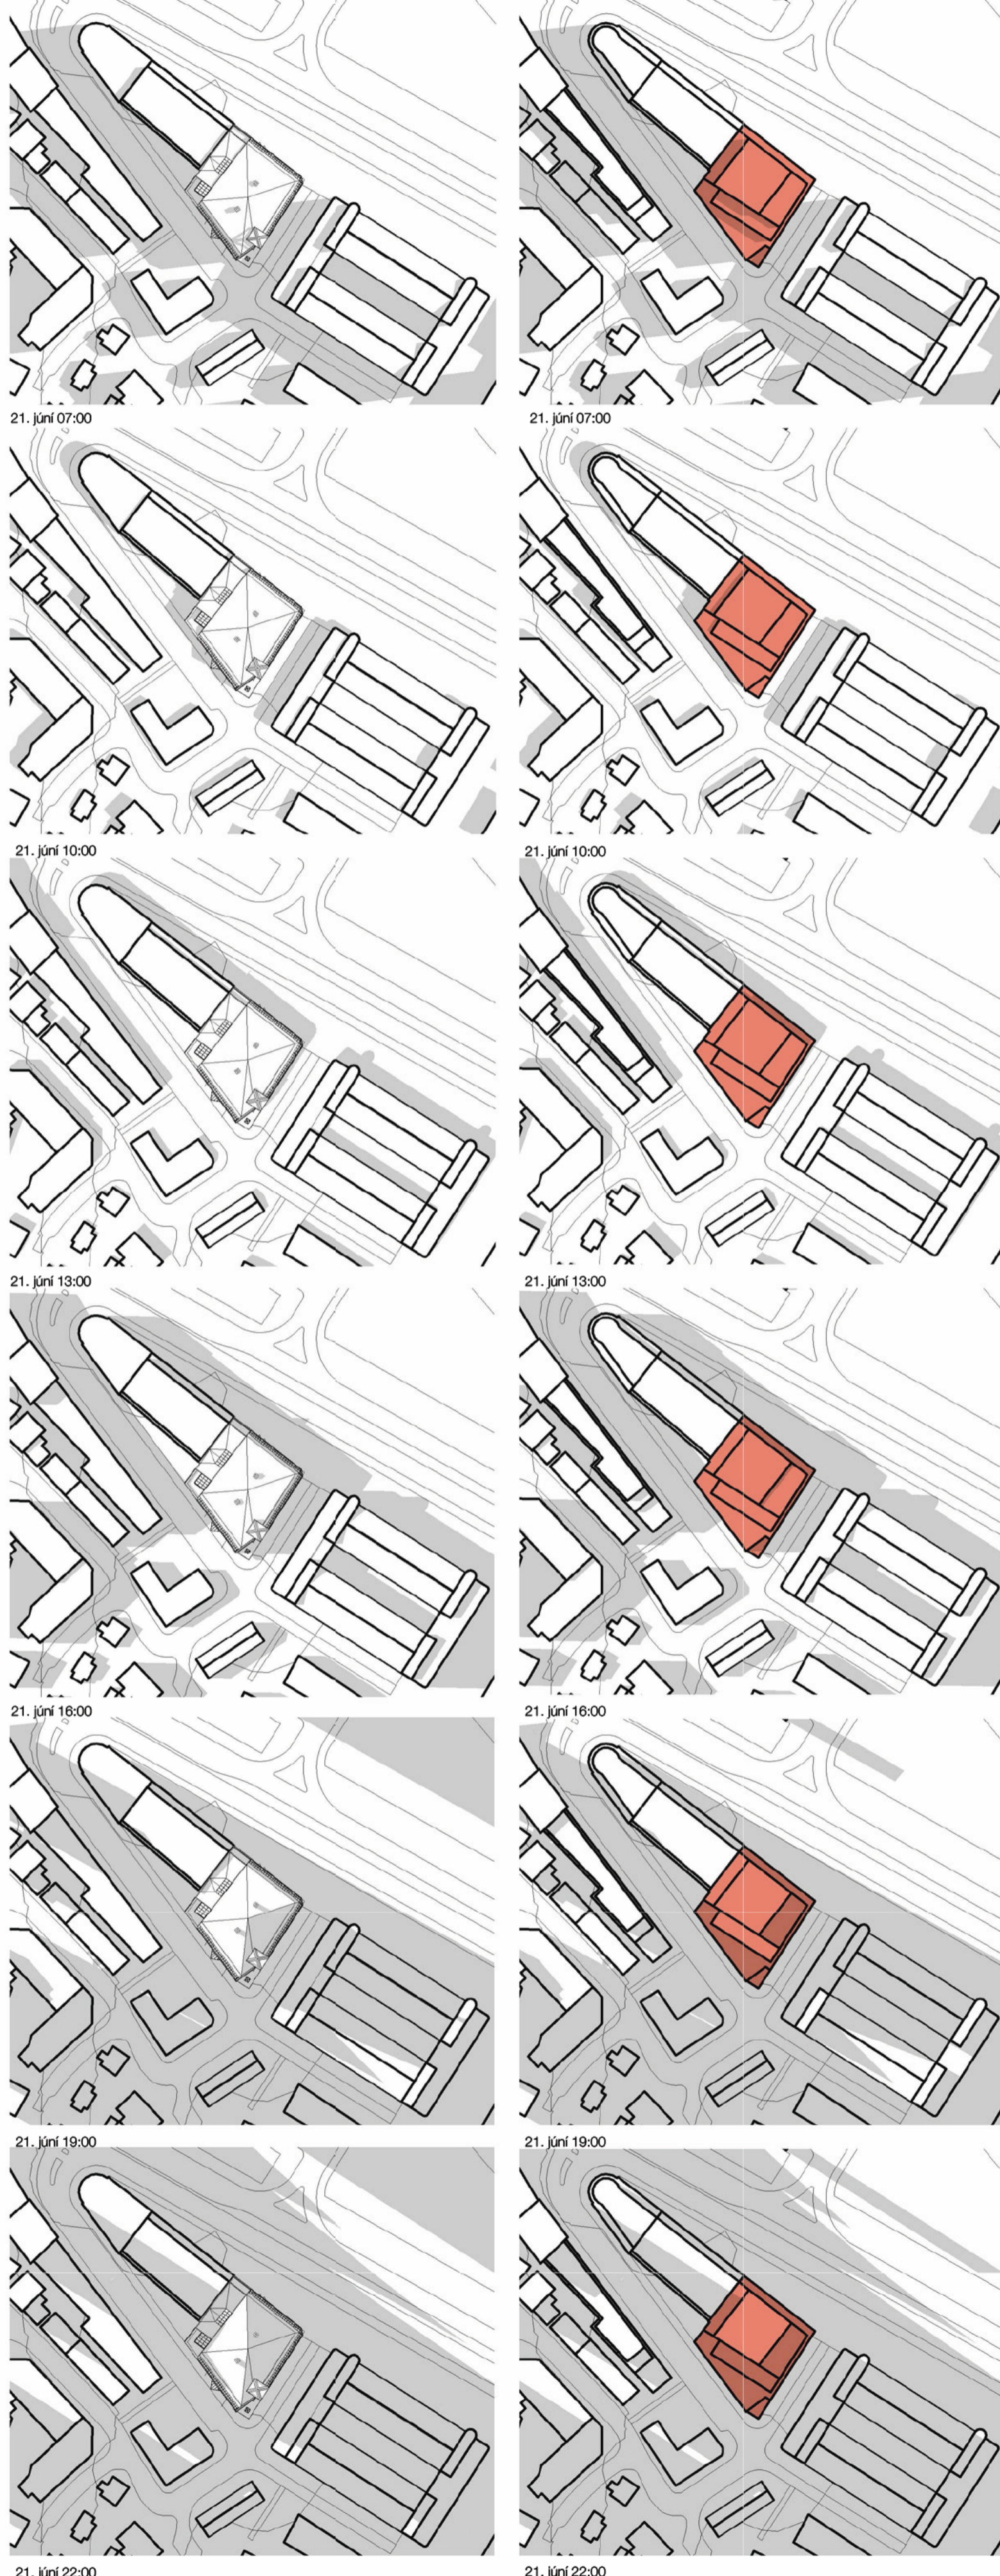

JAFNDÆGUR 21/03

Gildandi deiliskipulag


Deiliskipulagsbreyting

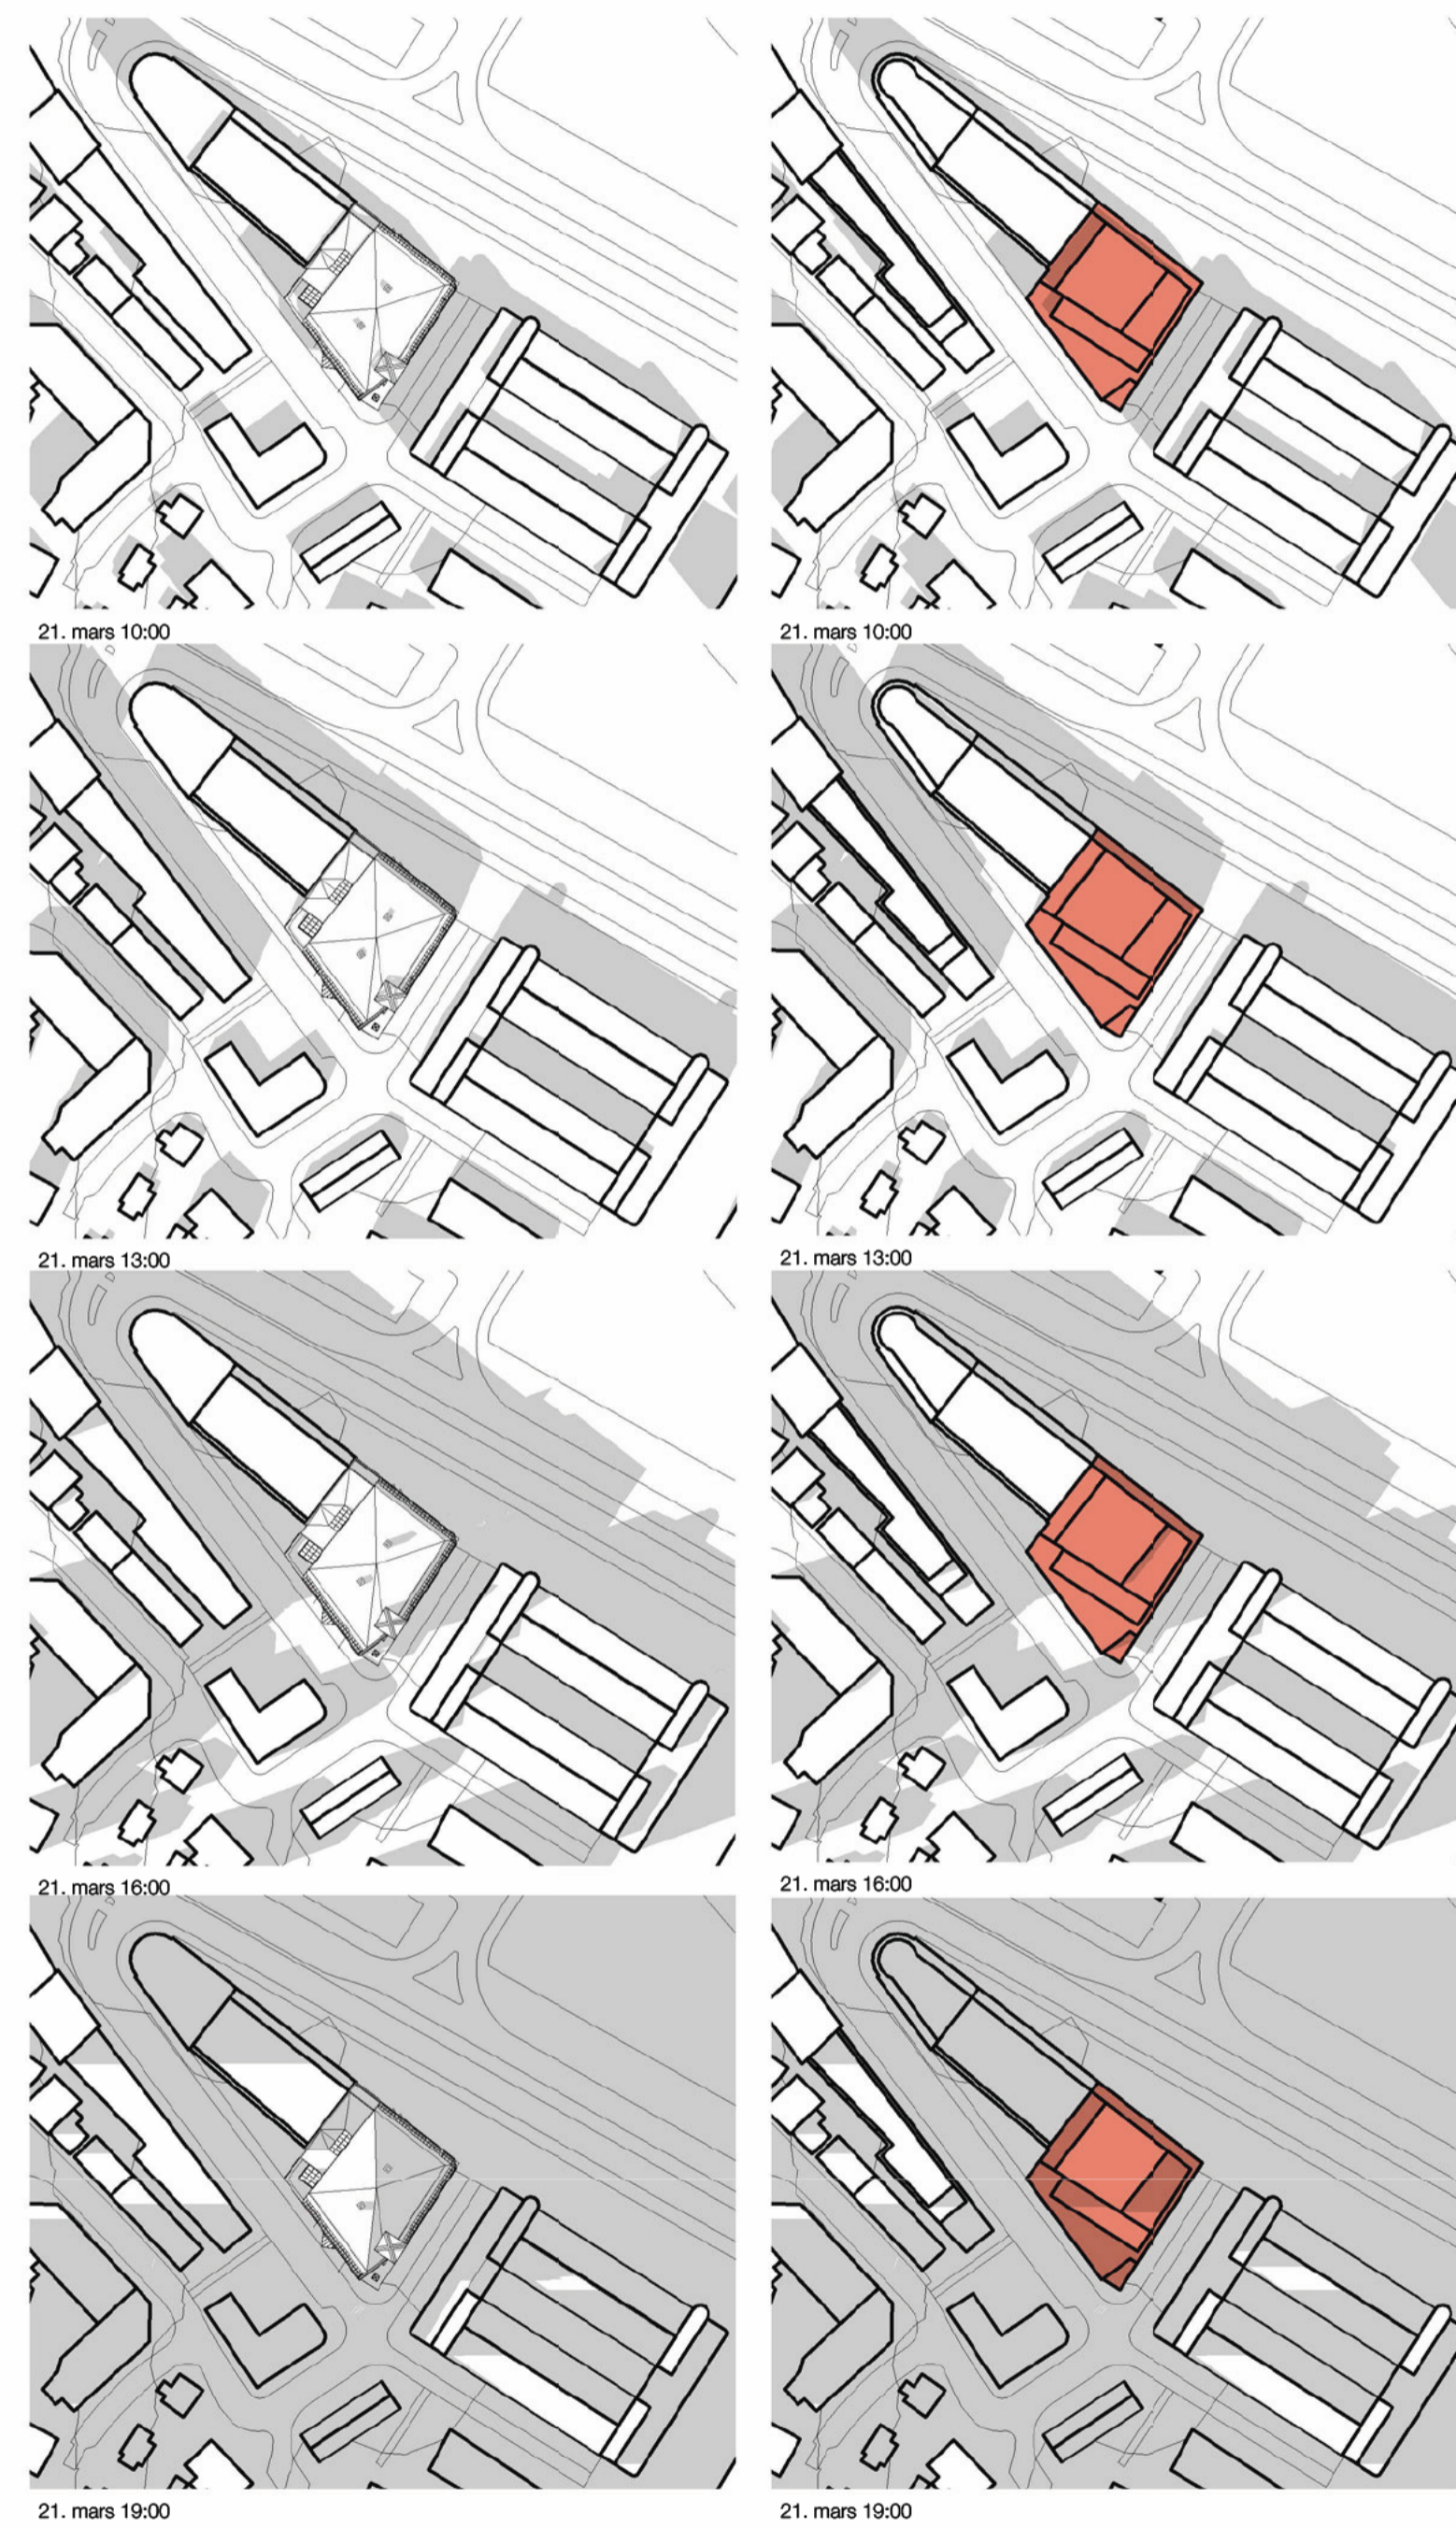

VETUR 21/01

Gildandi deiliskipulag

Deiliskipulagsbreyting

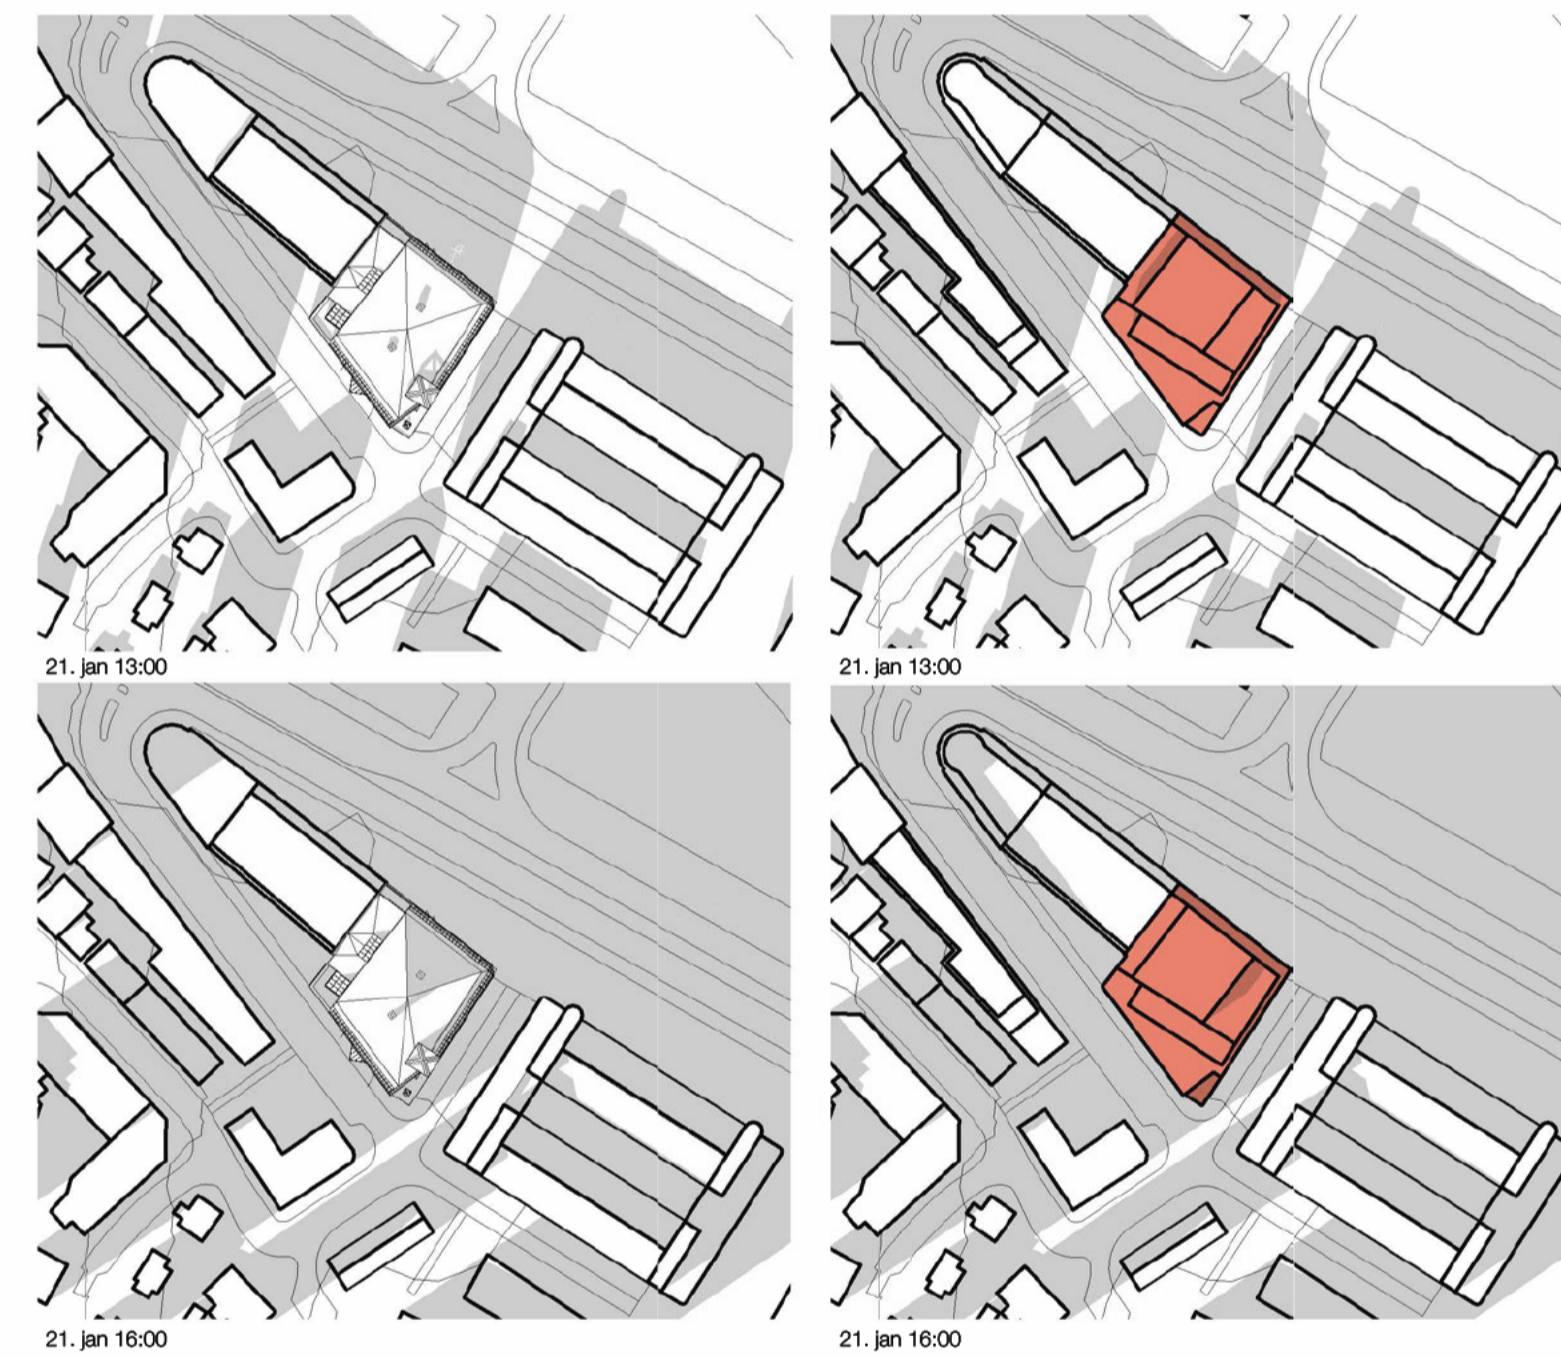

GRÓFARHÚS



Tryggvagata 15, 101 Reykjavík

client / verkefni
Reykjavíkurborg

site / mál
Breyting á deiliskipulagi - Tryggvagata 15 - Skuggavarpi

project number / verkefnanúmer
080

drawing type / teikningund
Skipulagsuppráttur

date / dagsetning
05.09.2024

drawn by / teiknað af
JVST

sheet number / blaðnúmer
2-008

scale / málkvæði
1:500

version / útgáfa
1

checked / yfirlit
-

JVST Iceland ehf.
Grandagaröð 10,
hæð 201

101 Reykjavík
SI: 411121-0970
office@jvst.is

+354 10 2542558

sheet size / blaðstærð
A1

plot number / landeignarnúmer
L: 100090

revised / endurskoðuð
-

block / mathúsi
-

skráhöfundur
Simon Joscha Flender

kontrollantur