



Korpuskóli bygging

Byggingin er á einni hæð að mestu, með tæknirými á efri hæð. Burðarvirki er úr steinsteypu. Þök eru að meginhluta úr holpötum, einangruð að ofan og fergjað. Þak miðrýmis er byggt úr léttum einingum og klætt með pappa. Útveggir eru einangraðir að utan og klæddir með svörtum báruálplötum, nema íþróttahús, smærri útbyggingar og útveggir miðrýmis sem eru sjónsteypuveggir, einangraðir að innan og múrhúðaðir. Gluggar miðrýmis eru úr áli, en gluggar í kennslustofum og stjórnunarálmum eru áklæddir timburgluggar. Inngangshurðir og hurðir við flóttaleiðir eru úr viði. Gólf í eldhúsi og búningssklefum eru lögð epoxykvartsi. Í íþróttahúsi er íþróttagólfdukkur og parkett er í smíðastofu. Önnur gólf eru lögð með línoleum gólfdukk. Loft eru bæði niðurhengd gifshljóðdeyfiloft og kerfisloft úr glerull. Léttir innveggir eru úr gifsi. Í böðum og búningssklefum eru veggir hlaðnir. Hluti byggingarinnar er loftræstur með vélrænni loftræsingu

Aðlögun Korpuskóla

Korpuskóli er bygging þar sem unnið er með sjónsteypu, gleropnanir og ljósið til að skapa rými sem eru björt, opin og líflæg. Aðlögun Korpuskóla fyrir nemendur með þroskahömlun er gefandi verkefni og er markmiðið að reyna að halda í þessa einstöku hönnun, en jafnframt að mæta nýjum kröfum um aðstöðu.

Kennslurými

Koma fyrir 9 kennslustofum í 5 rýmum sem nú eru til staðar. Þetta var áskorun, en með því að nýta rýmin betur, flytja til húsgögn og breyta innréttingum á skynsamlegan hátt, var hægt að skapað virkt námsumhverfi án þess að fórna upprunalegum gæðum byggingarinnar.

Sérgreinastofur

Flestar sérgreinastofur eru í góðu standi og eru þær notaðar næstum óbreyttar, heimilisfræði stofan var færð til og aðlöguð.


Íþróttaaðstaða

Íþróttasalurinn er fínu lagi, bætt var við aðstöðu lyftaingaerbergi.




Stærðir:	
Flatarmál 1. hæðar:	2.670 m ²
Flatarmál 2. hæðar:	146 m ²
Alls:	2.816 m²
Rúmmál:	14.919 m ³
Flatarmál lóðar:	21.975 m ²
Bílastæði:	62



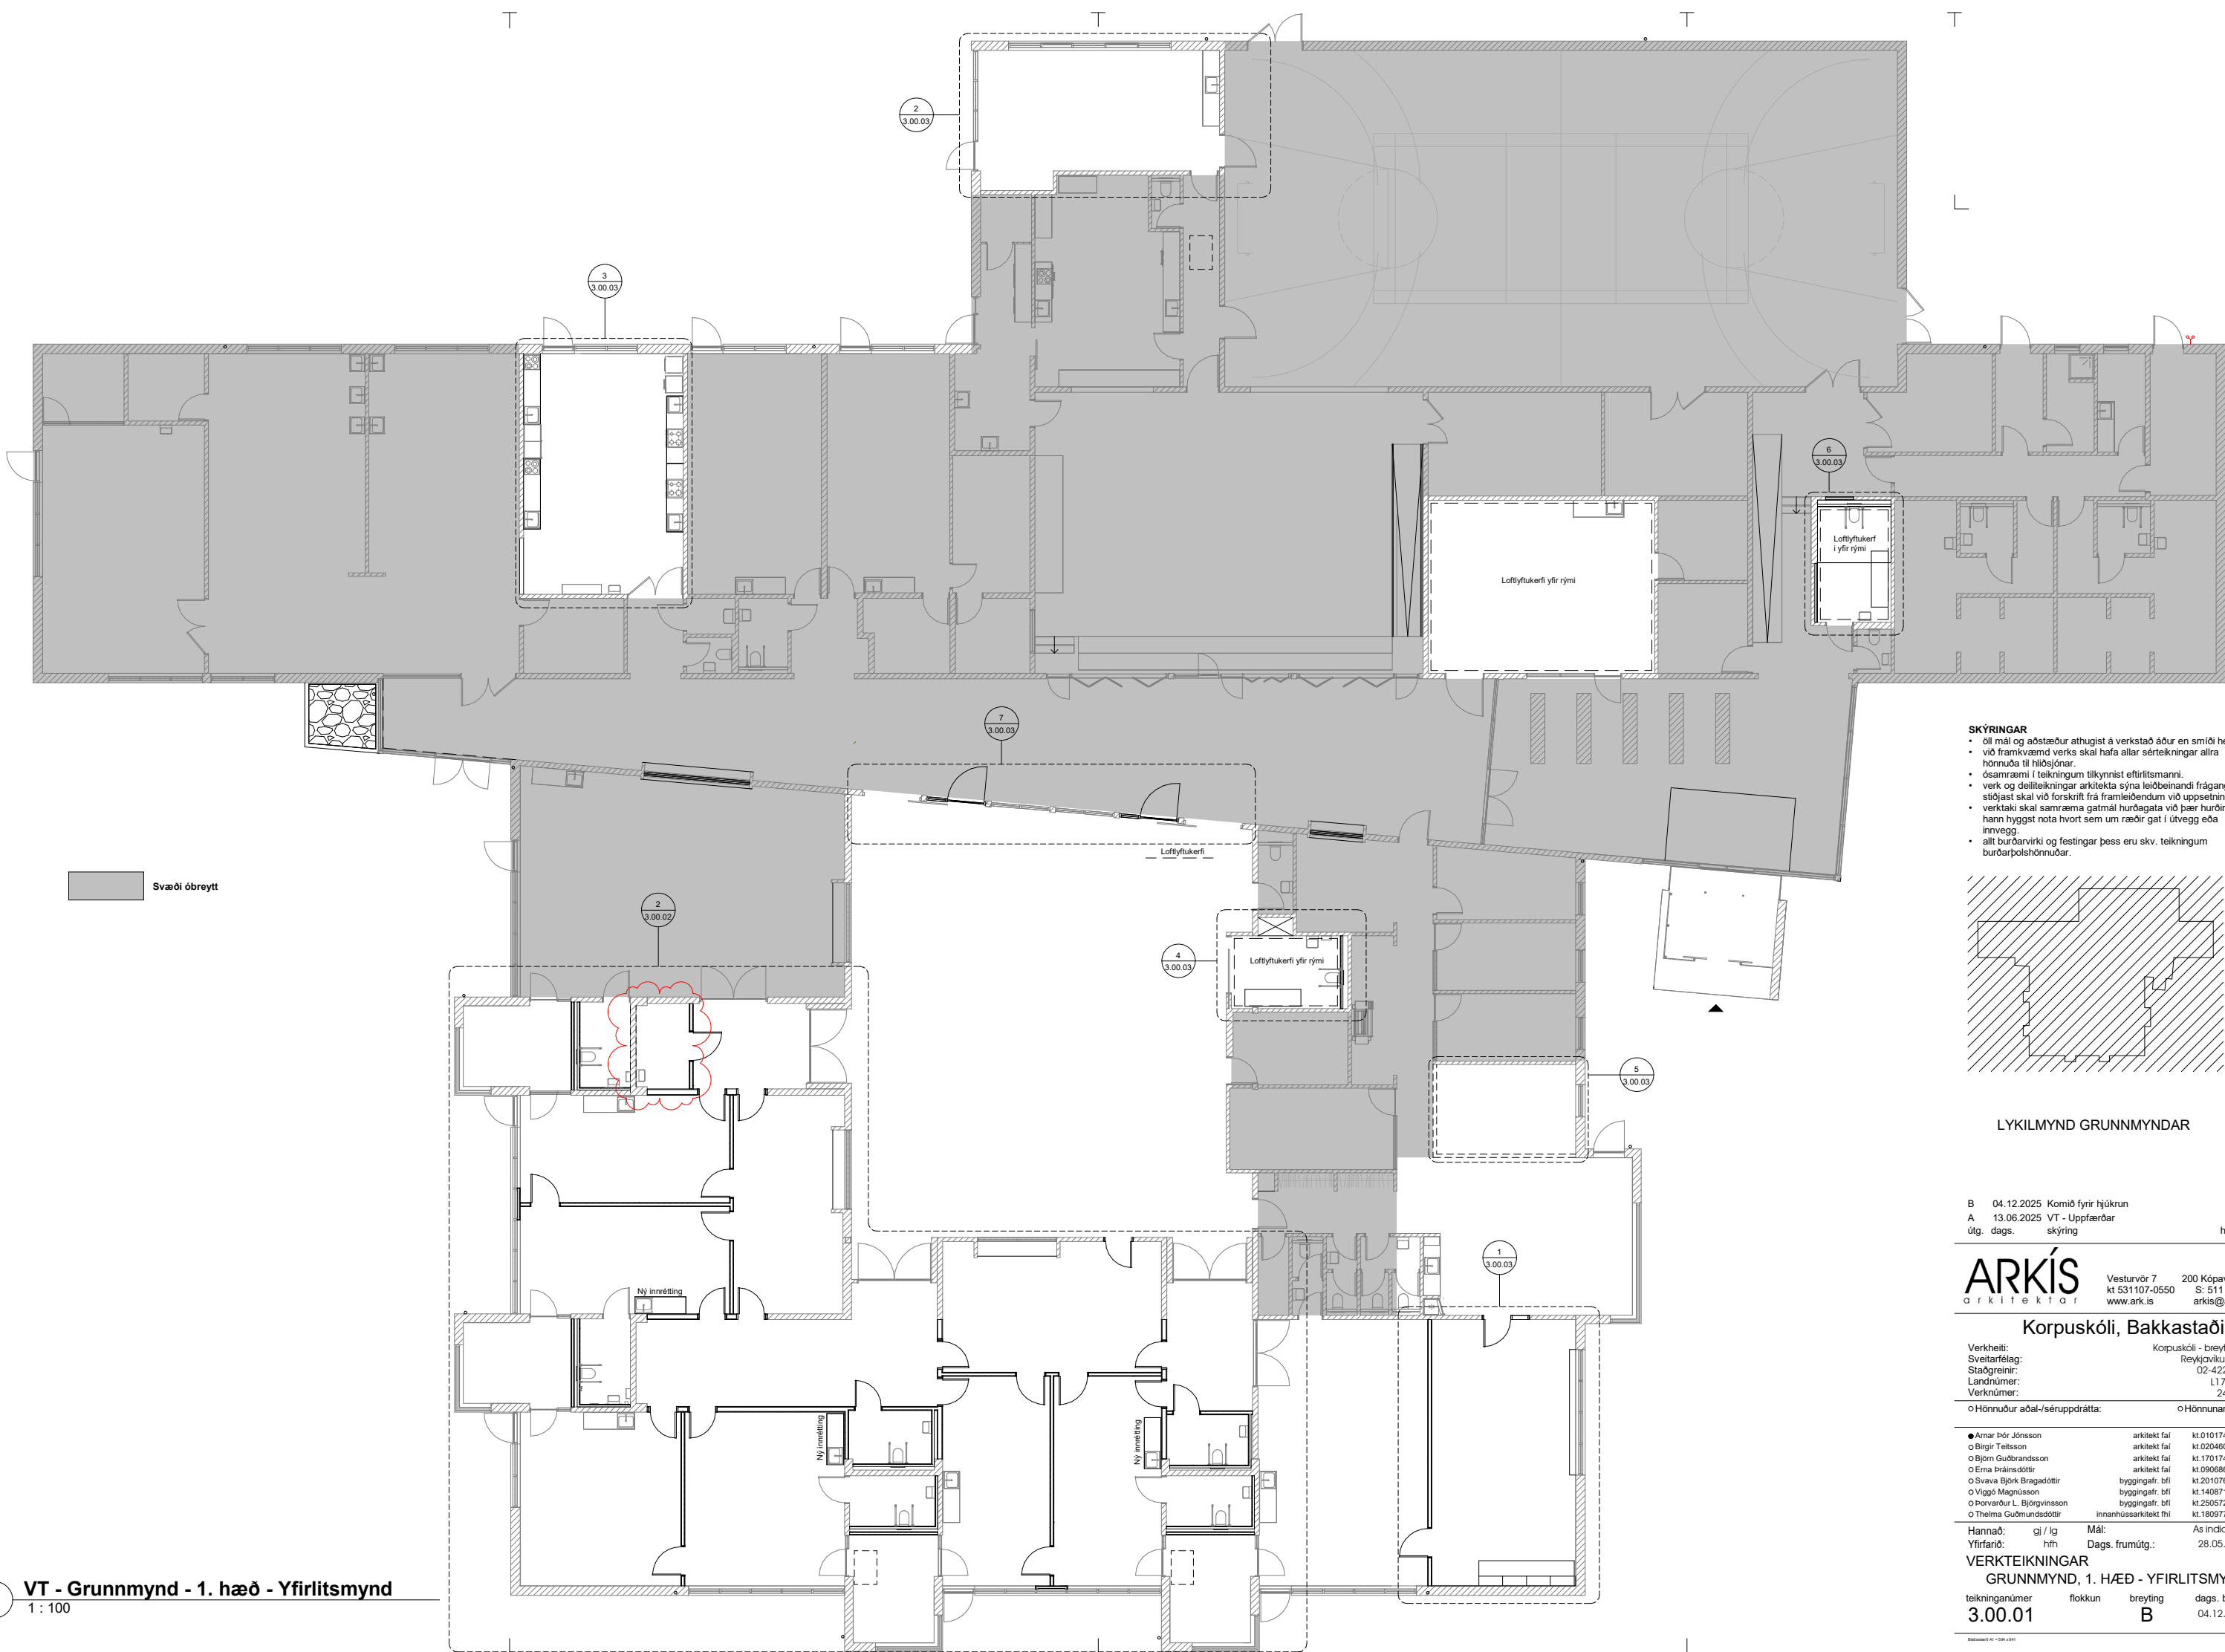

SKÝRINGAR

- öll mál og aðstæður athugist á verkstað áður en smíði hefst.
- við framkvæmd verks skal hafa allar sérteikningar allra hönnuða til hlöðsjónar.
- ósamræmi í teikningum tilkynnist eftirlitsmanni.
- verk og deiliteikningar arkitekta sýna leiðbeinandi frágang.
- stúdjast skal við forskrift frá framleiðendum við uppsetningu.
- verktaki skal samræma gætmál hurðagata við þær hurðir sem hann hyggst nota hvort sem um ræðir gat í útvegg eða innvegg.
- allt burðarvirki og festingar þess eru skv. teikningum burðarþöskhönnuðar.

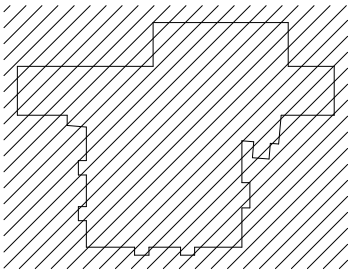

LYKILMYND GRUNNMYNDAR

B 04.12.2025 Komlið fyrir hjúkrun srs
A 13.06.2025 VT - Uppfærðar srs
útg. dags. skýring hannað

ARKÍ
arkitektar

Vesturvör 7 200 Kópavogur
kt. 531107-0550 S: 511 2060
www.ark.is arkis@ark.is

Korpuskóli, Bakkastaðir 2


Verkheiti: Korpuskóli - breytingar
Sveitarfélag: Reykjavíkurborg
Staðgreinir: 02-422-301
Landnúmer: L178890
Verknúmer: 24-062

o Hönnuður aðal-/séruppdráttar: o Hönnunarstjóri:


• Arnar Þór Jónsson	arkitekt fal	kt.010174-4819
o Björg Tóttsson	arkitekt fal	kt.020460-4589
o Björn Guðbrandsson	arkitekt fal	kt.170174-3059
o Erna Þránsdóttir	arkitekt fal	kt.090686-2249
o Svava Björk Bragadóttir	byggingafr. bfi	kt.201076-4719
o Vigdís Magnússon	byggingafr. bfi	kt.140871-5919
o Þorvaldur L. Björgvinsson	byggingafr. bfi	kt.250572-3529
o Thelma Guðmundsdóttir	innanhöfssarkitekt thi	kt.180977-3419

Hannað: gj / lg Mál: As indicated
Yfirfarið: hfn Dags. frumútg.: 28.05.2025

VERKTEIKNINGAR
GRUNNMYND, 1. HÆÐ - YFIRLITSMYND
teikninganúmer flokkun breyting dags. breytt
3.00.01 B 04.12.2025

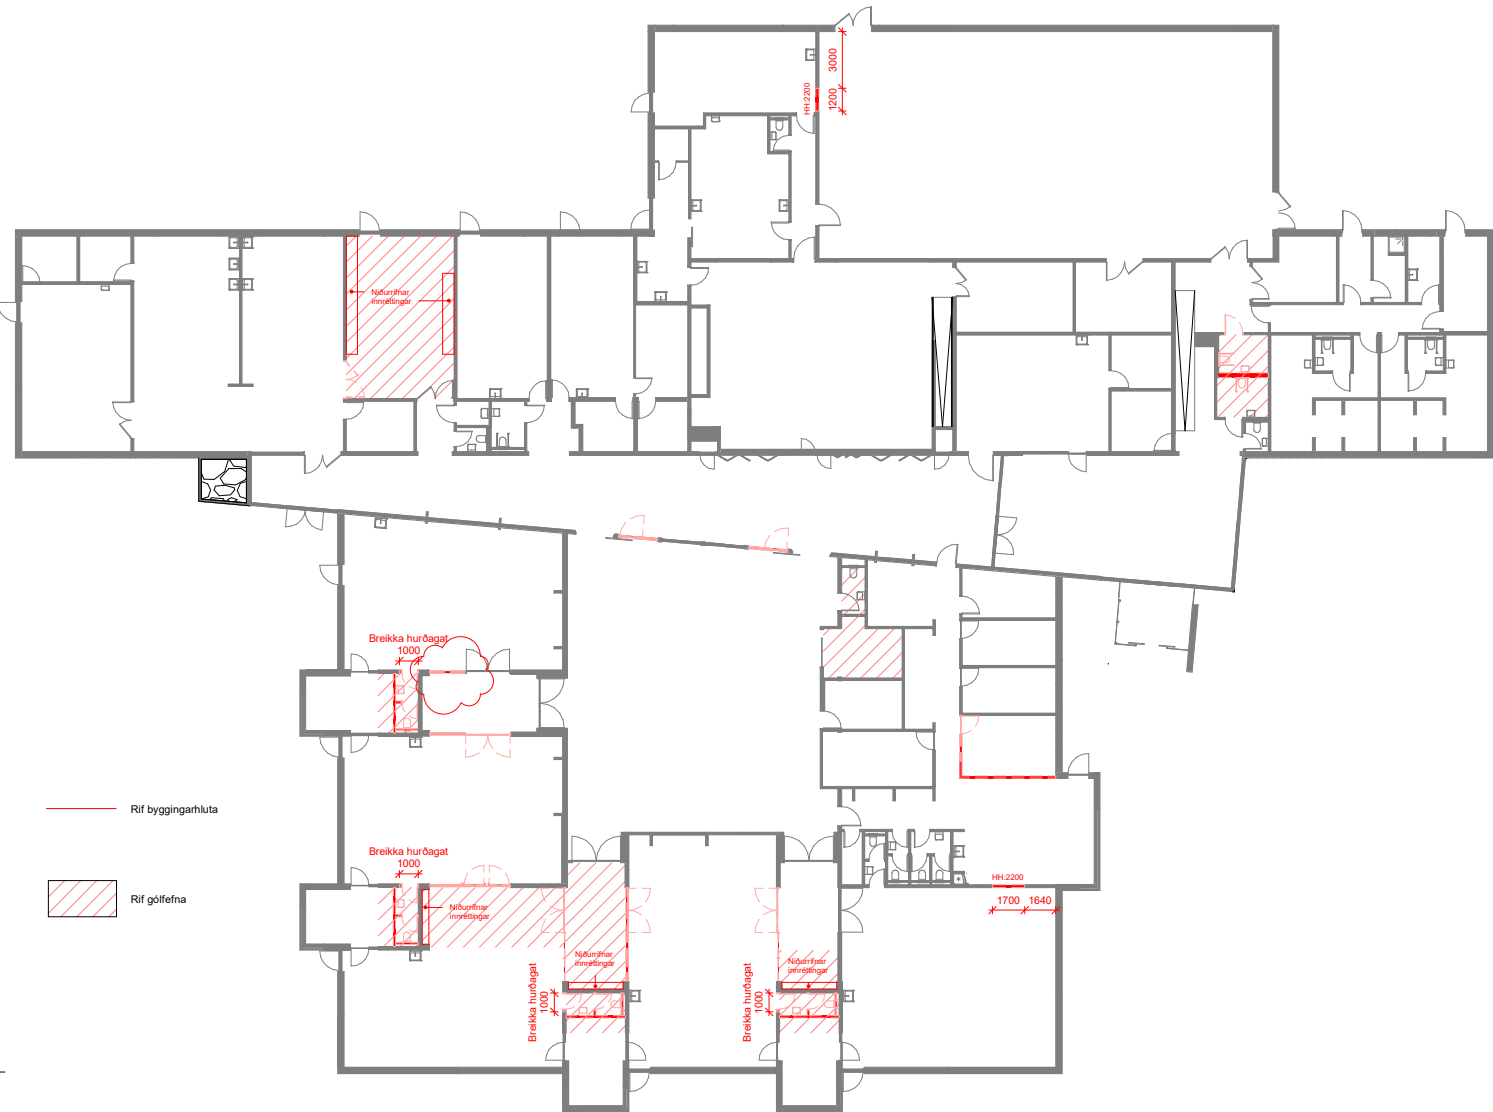

1 Grunnmynd, 1. hæð - Niðurrif-Veggir
1 : 200

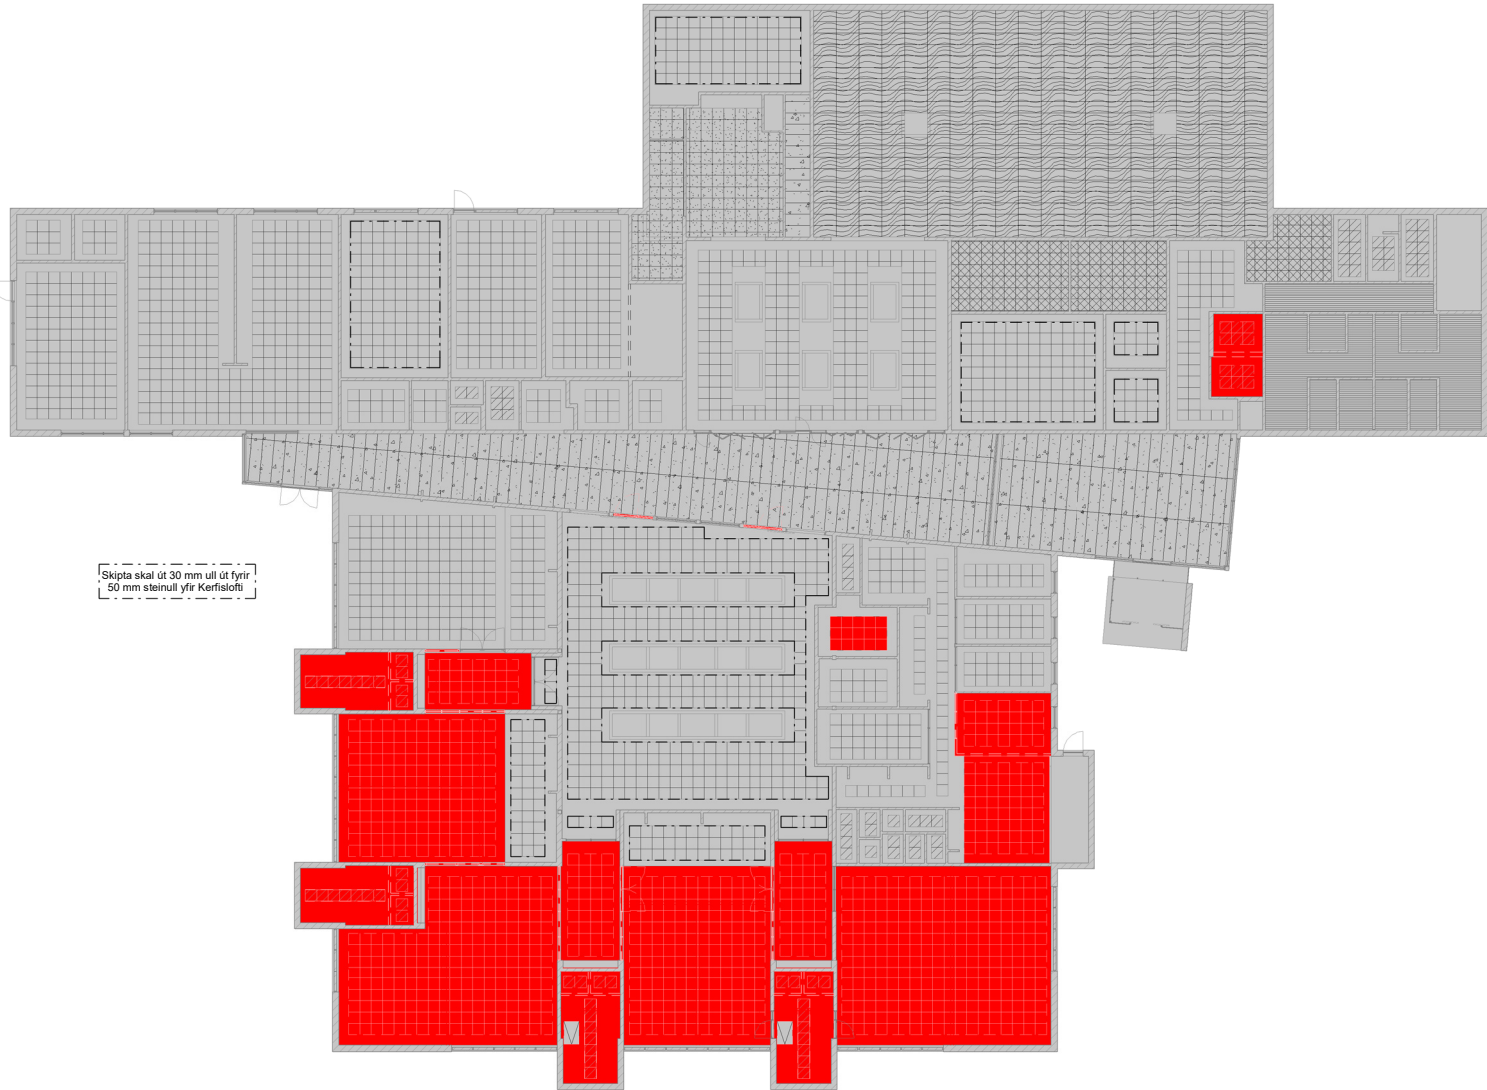

2 Grunnmynd, 1. hæð - Niðurrif-Loftaplan
1 : 200

SKÝRINGAR

- Öll mál og aðstæður athugist á verkstað áður en smíði hefst.
- Við framkvæmd verks skal hafa allar sérteikningar allra hönnuða til hljóðsónar.
- Ósamræmi í teikningum tilkynnist eftirlitsmanni.
- Verk og deiliteikningar arkitekta sýna leiðbeinandi frágang, stöðjast skal við forskrift frá framleiðendum við uppsetningu.
- Verktaki skal samræma gatmál hurðagata við þær hurðir sem hann hyggst nota hvort sem um ræðir gat í úrvegg eða innvegg.
- Allt burðarvirki og festingar þess eru skv. teikningum burðarþolshönnuðar.

B 04.12.2025 Komíð fyrir hjúkrun srs
A 13.06.2025 VT - Uppfærðar srs
útg. dags. skýring hannað

ARKÍŚ
arkitektar

Vesturvör 7
kt 531107-0550
www.ark.is

200 Kópavogur
S: 511 2060
arkis@ark.is

Korpuskóli, Bakkastaðir 2

Verkheiti: Korpuskóli - breytingar
Sveitarfélag: Reykjavíkurborg
Staðgreinir: 02-422-301
Landnúmer: L178890
Verknúmer: 24-062

○ Hönnuður aðal-/séruppdráttar: ○ Hönnunarstjóri:

● Amar Þór Jónsson	arkitekt fai	kt.010174-4819
○ Birgir Teltsson	arkitekt fai	kt.020460-4589
○ Björn Guðbrandsson	arkitekt fai	kt.170174-3059
○ Ema Þráinsdóttir	arkitekt fai	kt.090686-2249
○ Svava Björk Bragadóttir	byggingafr. bfi	kt.201076-4719
○ Vigdó Magnússon	byggingafr. bfi	kt.140871-5919
○ Þorvarður L. Björgvinsson	byggingafr. bfi	kt.250572-3529
○ Thelma Guðmundsdóttir	innan hússarkitekt fhl	kt.180977-3419


Hannað: gi / lg Mál: As indicated
Yfirfarið: hth Dags. frumútg.: 28.05.2025

VERKTEIKNINGAR


NIÐURRIF - VEGGIR OG LOFT

teikninganúmer	flokkun	breyting	dags. breyta
3.29.01	B		04.12.2025


1 Grunnmynd - 1. hæð
1 : 100

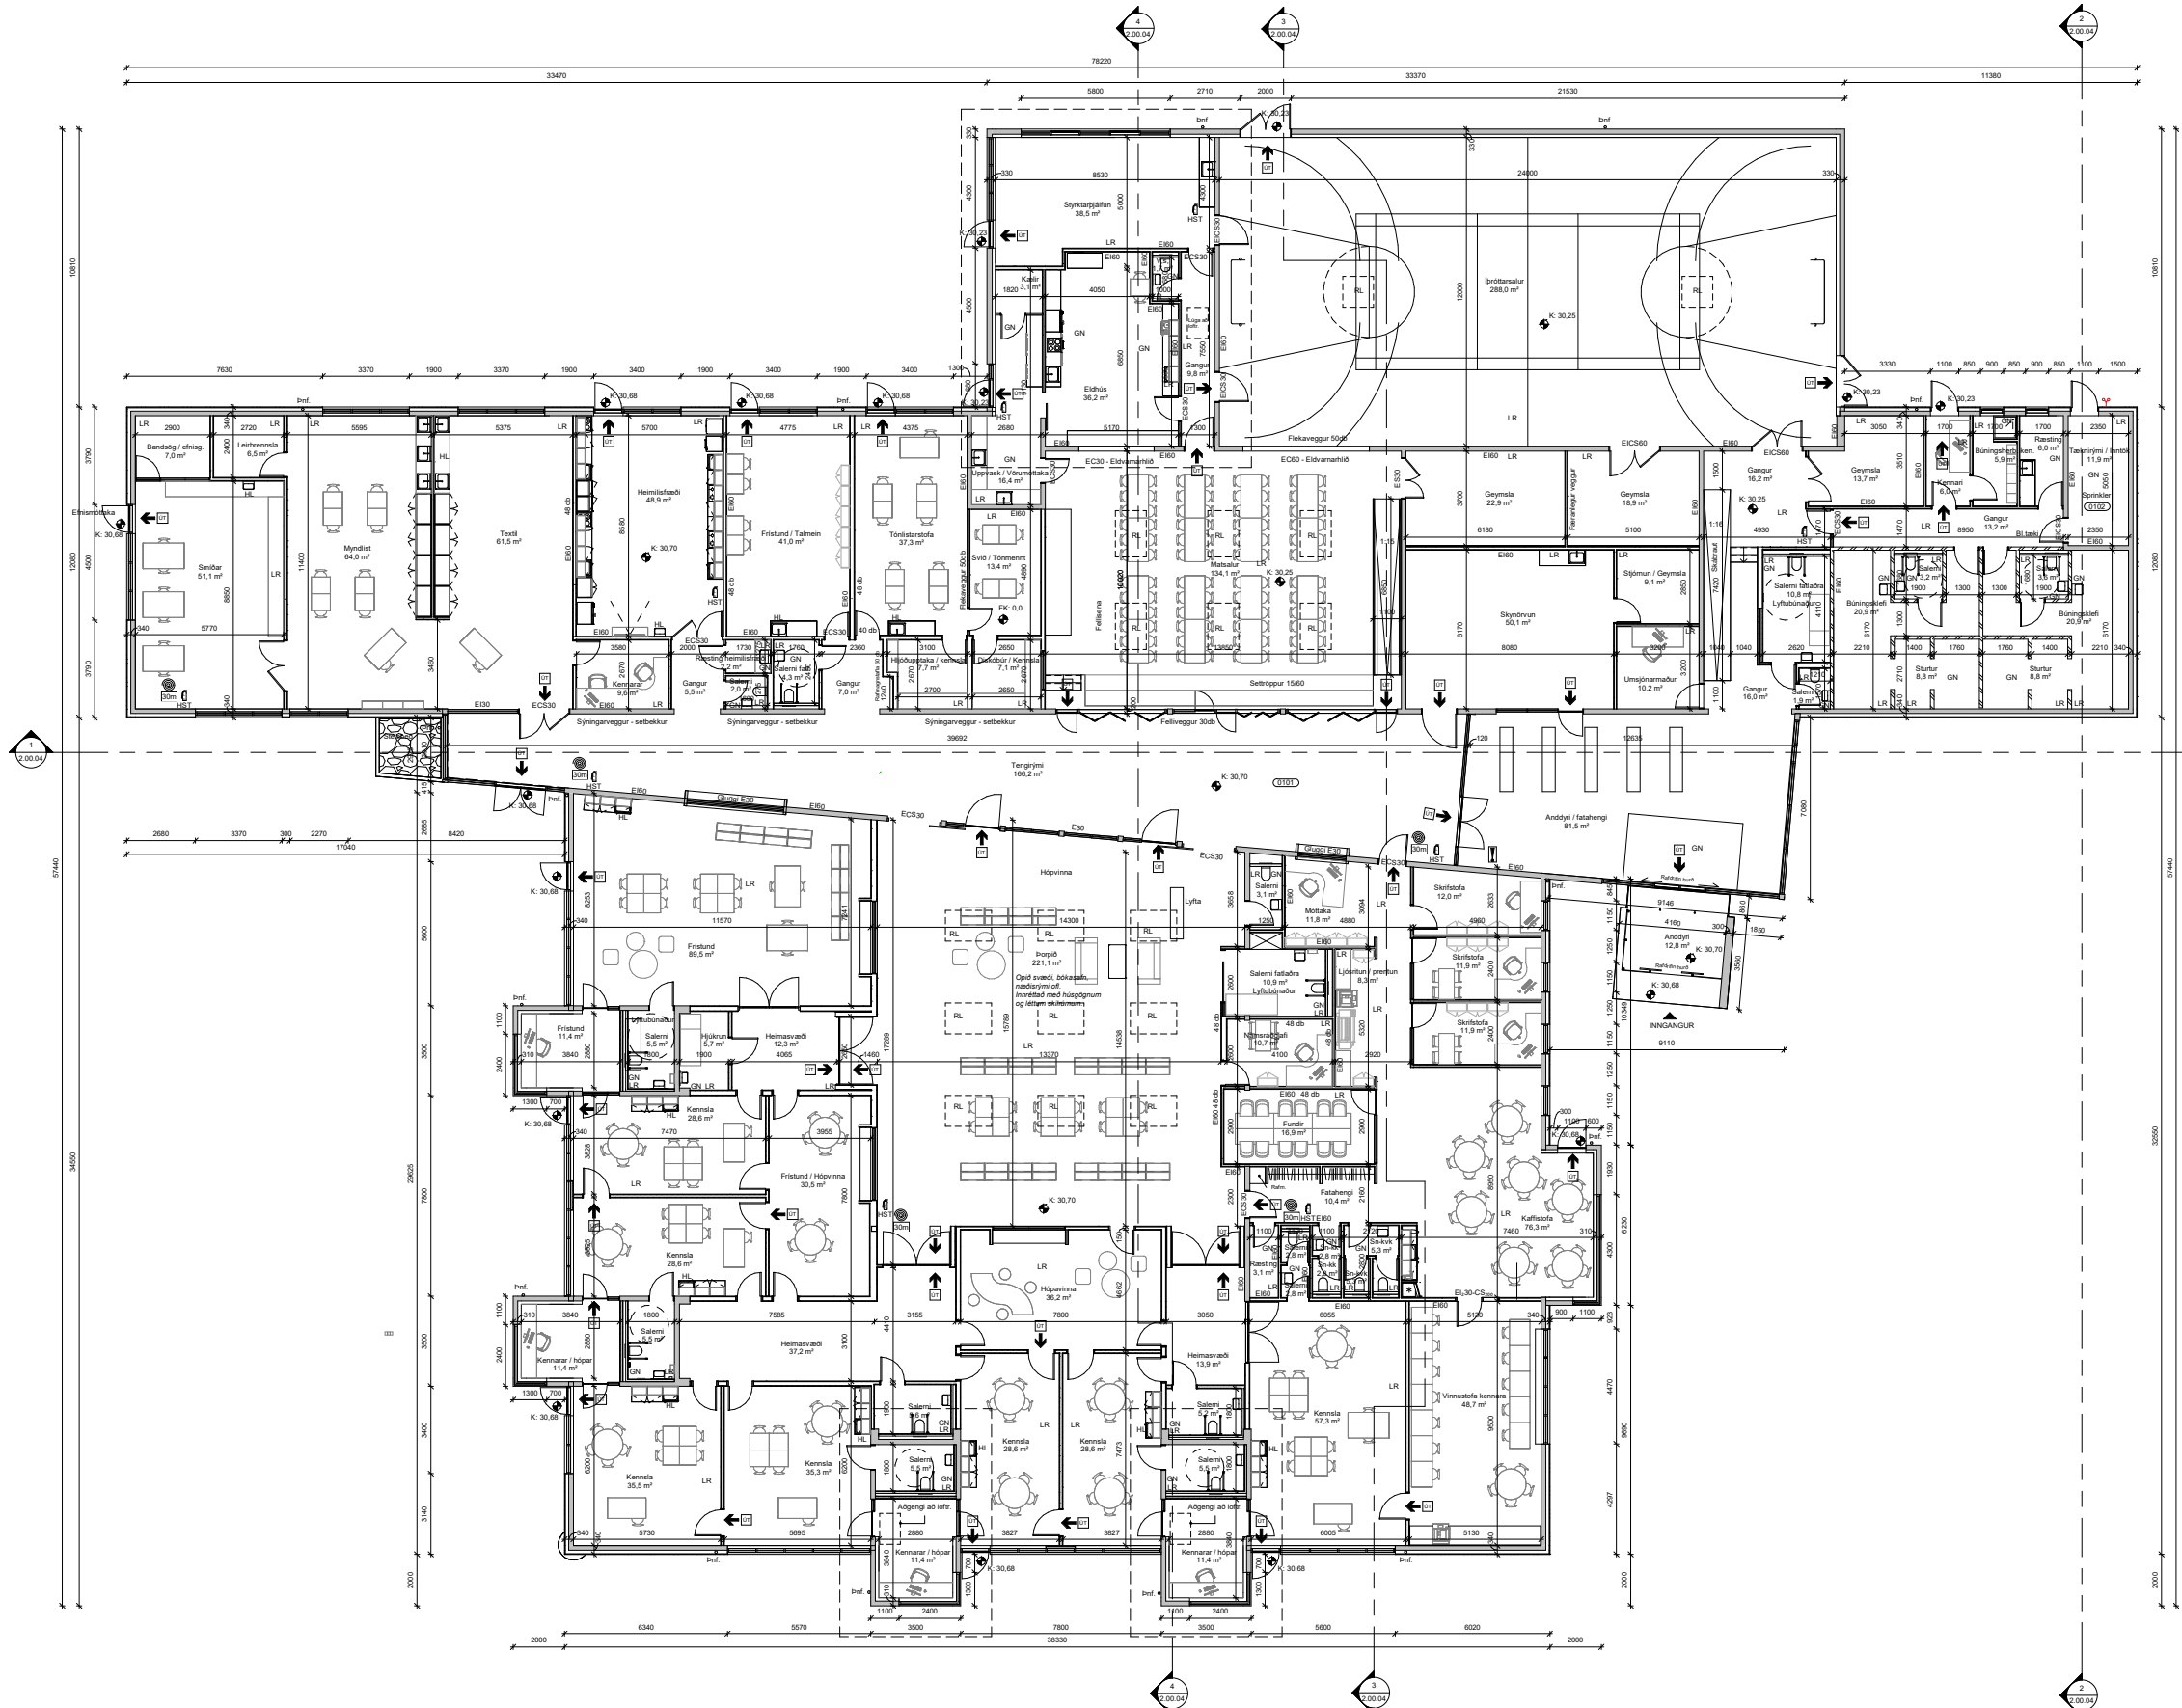


2 Grunnmynd tæknirýmis yfir eldhús
1 : 100

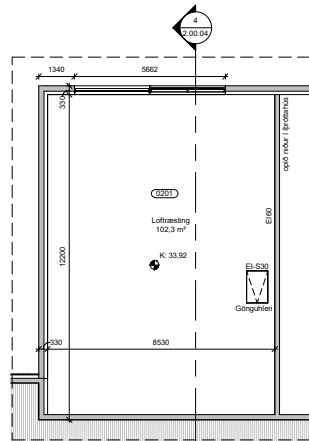

3 Grunnmynd, loftræstiklefi 03
1 : 100

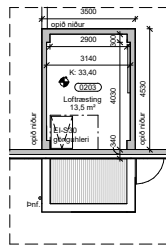

4 Grunnmynd, loftræstiklefi 02
1 : 100

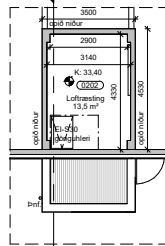

B 04.12.2025 Komó fyrir hökum
A 06.06.2025 Brúðst við umsögn byggingarfullrúts
útg. dags. skýring


ARKÍ
O R K I T E K T O R

Vesturví 7
Kópavogur
Sími: 5911 2000
www.ark.is
arkis@ark.is


Korpuskóli, Bakkastaðir 2
Korpustíð - breyting
Reykjavíkurborg
02-422 301
1.7.1980
24.06.2

ADALUPPDRAÐ
GRUNNMYND, 1. HÆÐ
dags. breyting
B
04.12.2025

skýring
B
04.12.2025

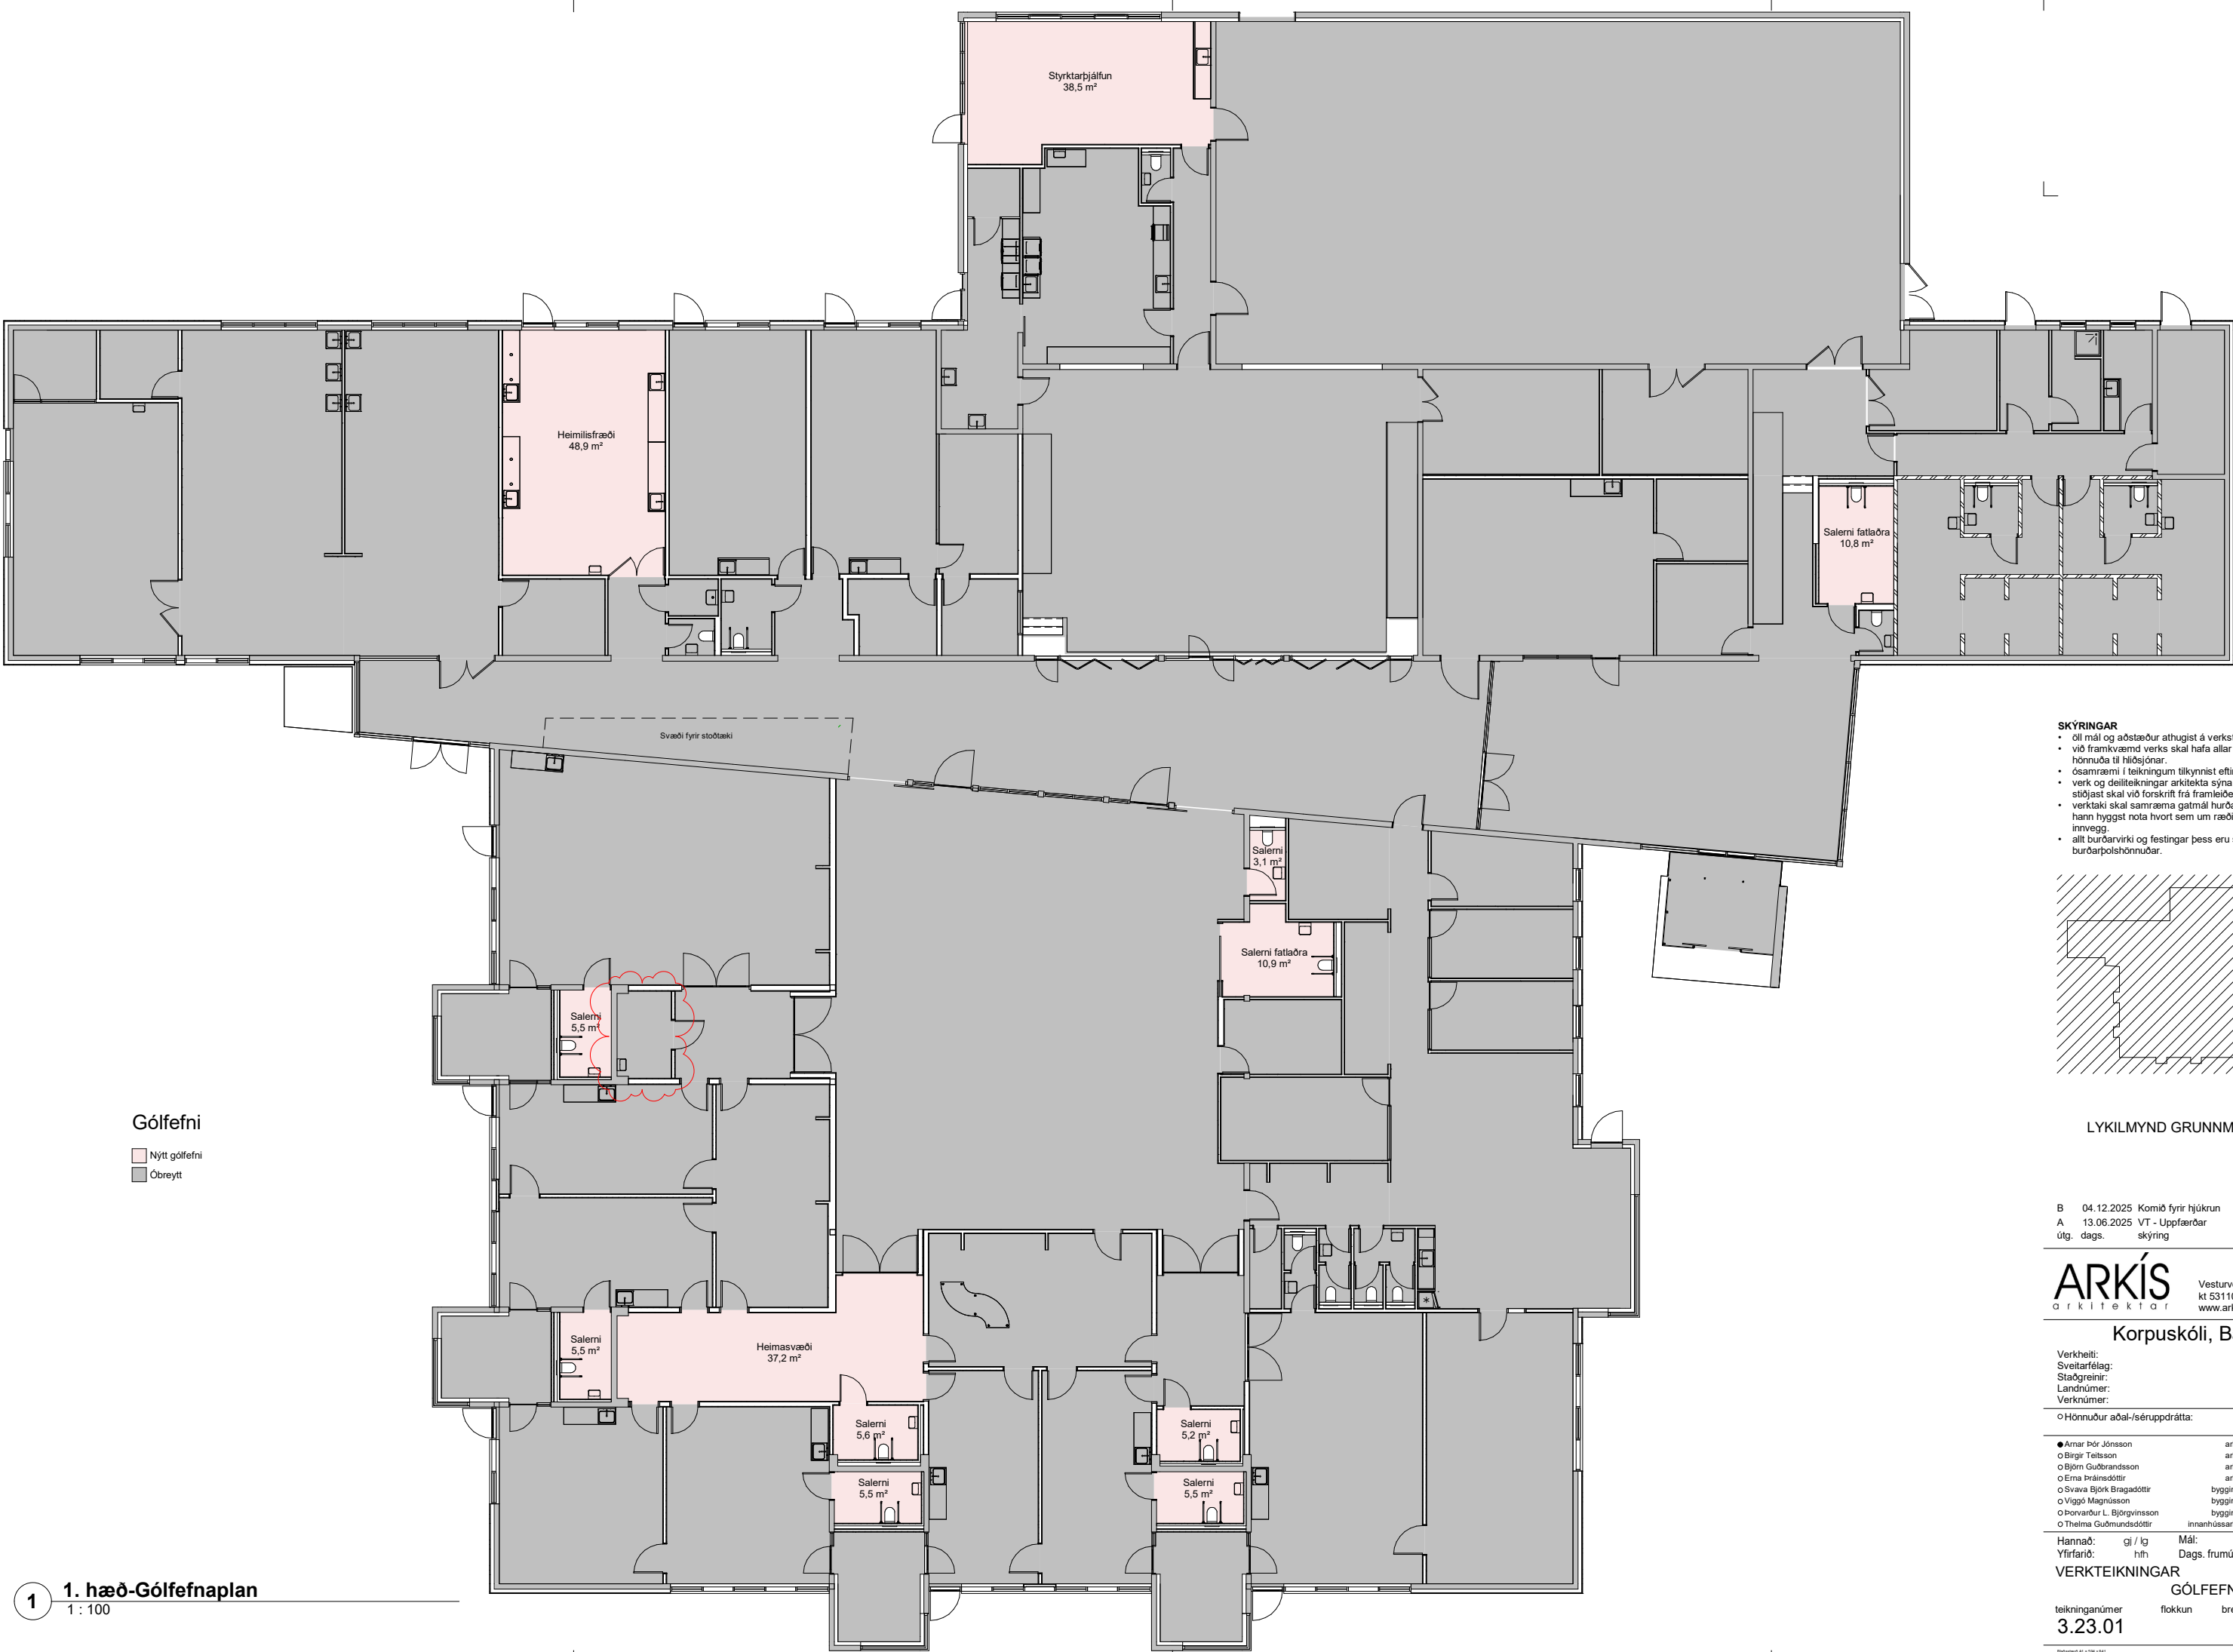

- SKÝRINGAR**
- öll mál og aðstæður athugist á verkstað áður en smíði hefst.
 - við framkvæmd verks skal hafa allar sérteikningar allra hönnuða til hlífðar.
 - ósamræmi í teikningum tilkynnist eftirlitsmanni.
 - verk og deiliteikningar arkitekta sýna leiðbeinandi frágang, stöðjast skal við forskrift frá framleiðendum við uppsetningu
 - verktaki skal samræma gátnál hurðagata við þær hurðir sem hann byggist nota hvort sem um ræðir gat í úttegg eða innvegg.
 - allt burðarvirki og festingar þess eru skv. teikningum burðarþolshönnuðar.

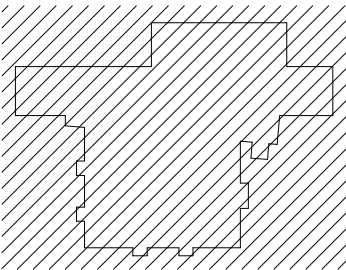

LYKILMYND GRUNNMYNDAR

B	04.12.2025	Komið fyrir hjúkrun	srs
A	13.06.2025	VT - Uppfærðar	srs
útg.	dags.	skýring	hannað

ARKÍŚ
arkitektar

Vesturvör 7
kt 531107-0550
www.ark.is

200 Kópavogur
S: 511 2060
arkis@ark.is

Korpuskóli, Bakkastaðir 2

Verkhelti:	Korpuskóli - breytingar
Sveitarfélag:	Reykjavíkurborg
Staðgreinir:	02-422-301
Landnúmer:	L178890
Verknúmer:	24-062


Ö Hönnuður aðal-/séruppdráta: Ö Hönnunarstjóri:

• Armar Þór Jónsson	arkitekt fai	kt.010174-4819
• Birgir Teltsson	arkitekt fai	kt.020460-4589
• Björn Guðbrandsson	arkitekt fai	kt.170174-3059
• Ema Þráinsdóttir	arkitekt fai	kt.090686-2249
• Svava Björk Bragadóttir	byggingafr. bfi	kt.201076-4719
• Viggo Magnússon	byggingafr. bfi	kt.140871-5919
• Þorvarður L. Björgvinsson	byggingafr. bfi	kt.250572-3529
• Thelma Guðmundsdóttir	innviðsarkitekt fhl	kt.180977-3419

Hannað:	gi / lg	Mál:	As indicated
Yfirfarið:	nh	Dags. frumútg.:	28.05.2025

VERKTEIKNINGAR

teikninganúmer	flokkun	breyting	dags. breytu
3.23.01		B	04.12.2025

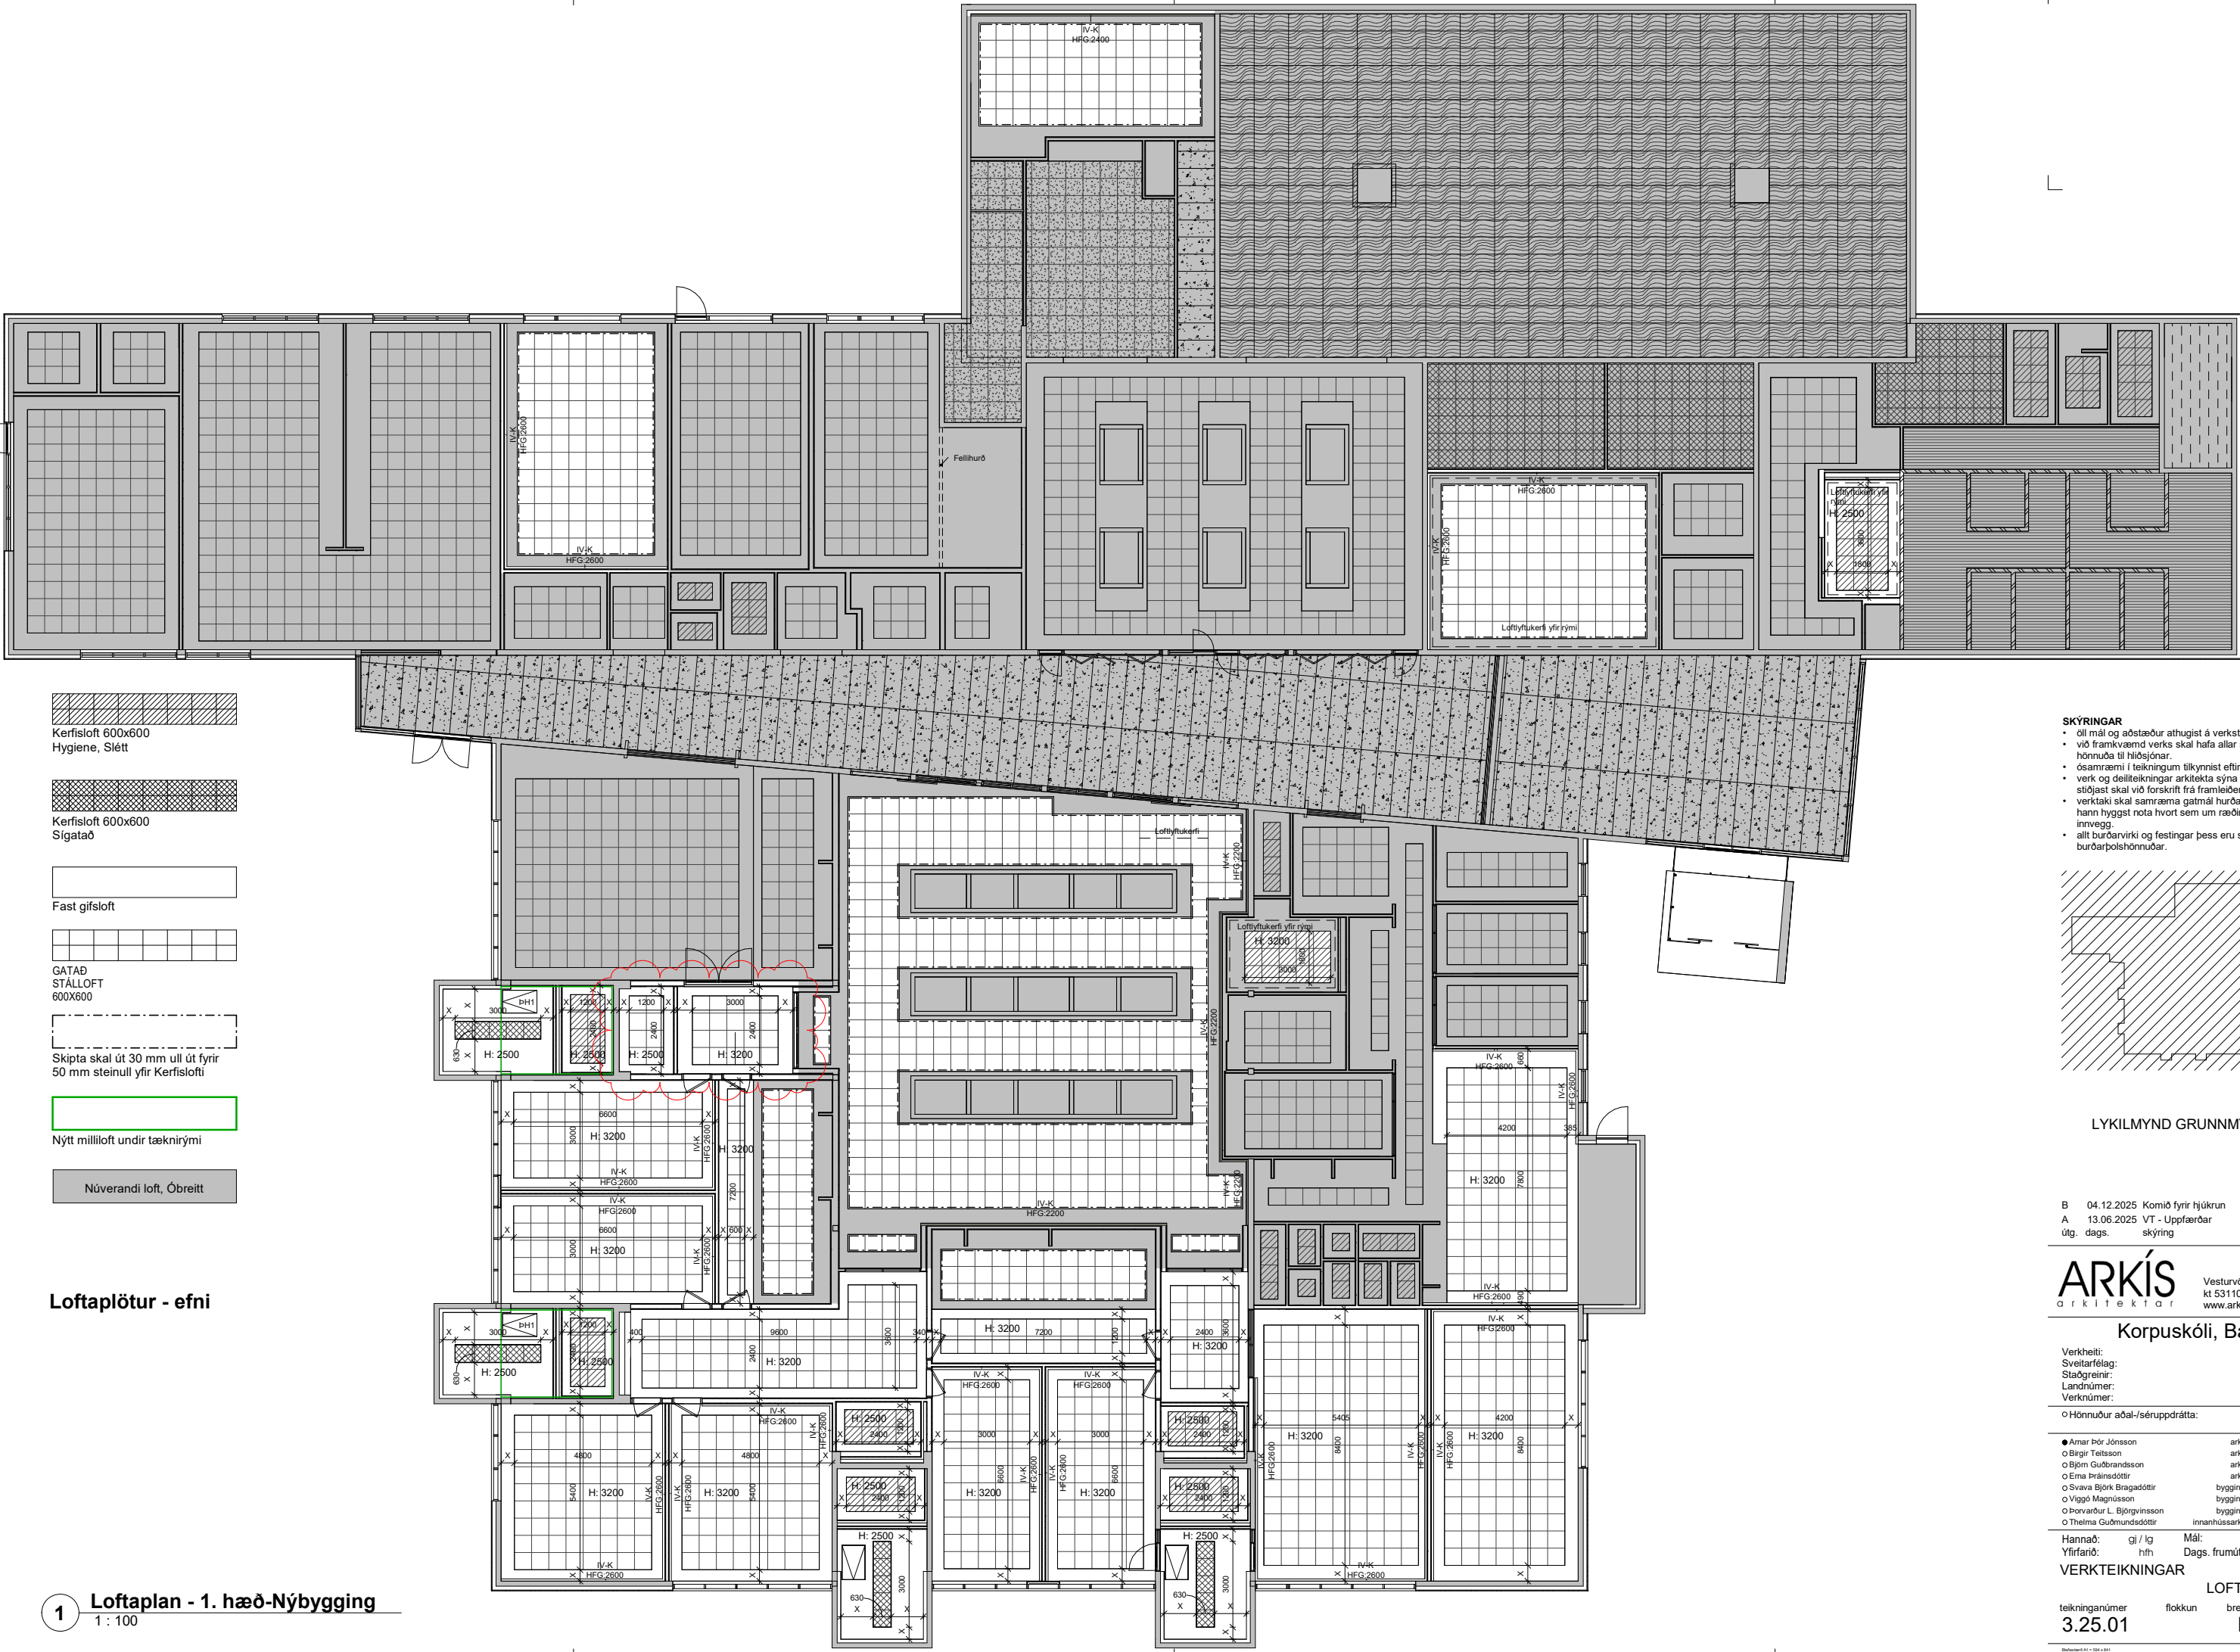

Kerfislöft 600x600
Hygiene, Slétt

Kerfislöft 600x600
Sígatað

Fast gífsloft

GATAÐ
STÁLLOFT
600X600

Skipta skal út 30 mm ull út fyrir
50 mm steinull yfir Kerfislöfti


Nýtt millilöft undir tæknirými

Núverandi loft, Öbreitt

Loftaplötur - efni

1 Loftaplan - 1. hæð-Nýbygging
1 : 100

- SKÝRINGAR**
- öll mál og aðstæður athugist á verkstað áður en smíði hefst.
 - við framkvæmd verks skal hafa allar sérteikningar allra hönnuða til hljóðnara.
 - ósamræmi í teikningum tilkynnist eftirlitsmanni.
 - verk og deiliteikningar arkitekta sýna leiðbeinandi frágang.
 - stöðast skal við forskrift frá framleiðendum við uppsetningu.
 - verktaki skal samræma gætmál hundaþaga við þær hurðir sem hann hyggst nota hvort sem um ræðir gat í útvegg eða innvegg.
 - allt burðarvirki og festingar þess eru skv. teikningum burðarþolshönnuðar.

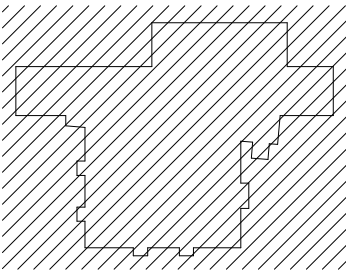

LYKILMYND GRUNNMYNDAR

B	04.12.2025	Komið fyrir hjúkrun	srs
A	13.06.2025	VT - Uppfærðar	srs
útg.	dags.	skýring	hannað

ARKÍÐ
arkitektar

Vesturvör 7
kt 531107-0550
www.ark.is

200 Kópavogur
S: 511 2060
arkis@ark.is

Korpuskóli, Bakkastaðir 2

Verkhelti: Korpuskóli - breytingar
Sveitarfélag: Reykjavíkurborg
Staðgreinir: 02-422-301
Landnúmer: L178890
Verknúmer: 24-062

• Hönnuður aðal-/séruppráttar: • Hönnunarsjóri:

• Arnar Þór Jónsson	arkitekt fai	kt.010174-4819
• Birgir Teitsson	arkitekt fai	kt.020460-4589
• Björn Guðbrandsson	arkitekt fai	kt.170174-3059
• Ema Bráinsdóttir	arkitekt fai	kt.090686-2249
• Svava Björk Bragadóttir	byggingafr. bfi	kt.201076-4719
• Viggo Magnússon	byggingafr. bfi	kt.140871-5919
• Þorvaldur L. Björgvinsson	byggingafr. bfi	kt.250572-3529
• Theima Guðmundsdóttir	innviðssarkitekt thv	kt.180977-3419

Hannað:	gi / lg	Mál:	As indicated
Yfirfarið:	hfn	Dags. frumútg.:	28.05.2025

VERKTEIKNINGAR

LOFTAPLAN, 1. HÆÐ

teikninganúmer	flokkun	breyting	dags. breyting
3.25.01	B		04.12.2025



ARKÍS
arkitektar

Korpuskóli - Klettaskóli

Tillögur/arkitekta/bretying
15.01.2026