




Skólavörðustígur 20, breikkun gangstéttar og gerð skábrautar

Kynning Umhverfis- og skipulagsráði 22. febrúar 2023



Breikkun gangstétta og gerð skábrauta

Hafnarstræti
Áður kynnt (24.nóv 2021)

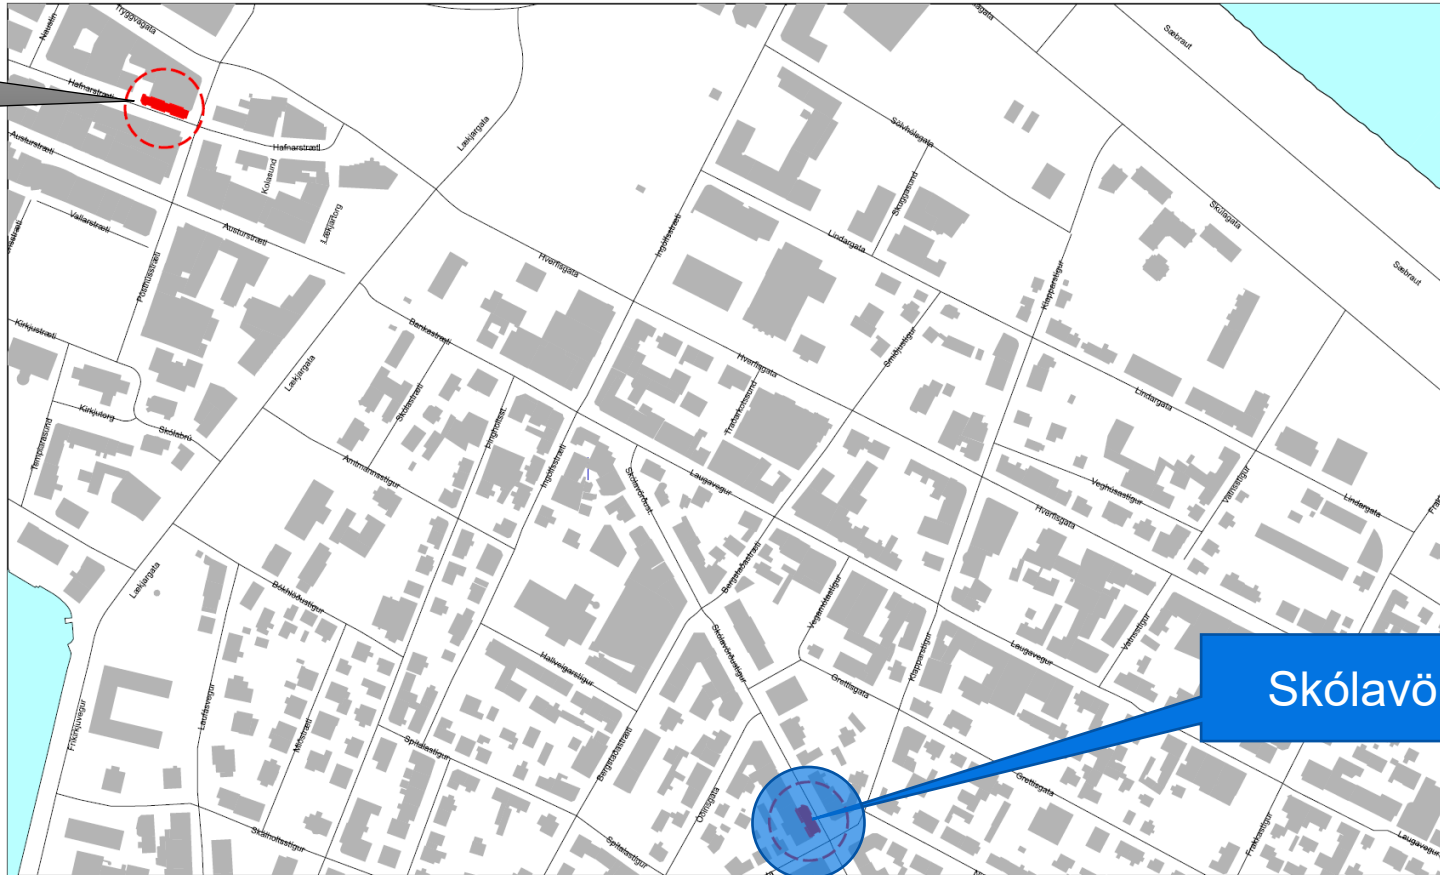

Skólavörðustígur

BREIKKUN GANGSTÉTTA OG GERÐ SKÁBRAUTAR
SKÓLAVÖRÐUSTÍGUR OG HAFNARSTRÆTI
YFIRLITSMYND



BG-L-ÚT-100-00
TEIKN NR.

hornsteinar
arkítætar ehf

DAGS: DESEMBER 2022

MKV. 1: 2000(a3)



Skólavörðustígur – núverandi útlit




...Eigi má leggja ökutæki:

- við vatnshana slökkviliðs.

29. gr. umferðarlaga



Skólavörðustígur – núverandi útlit

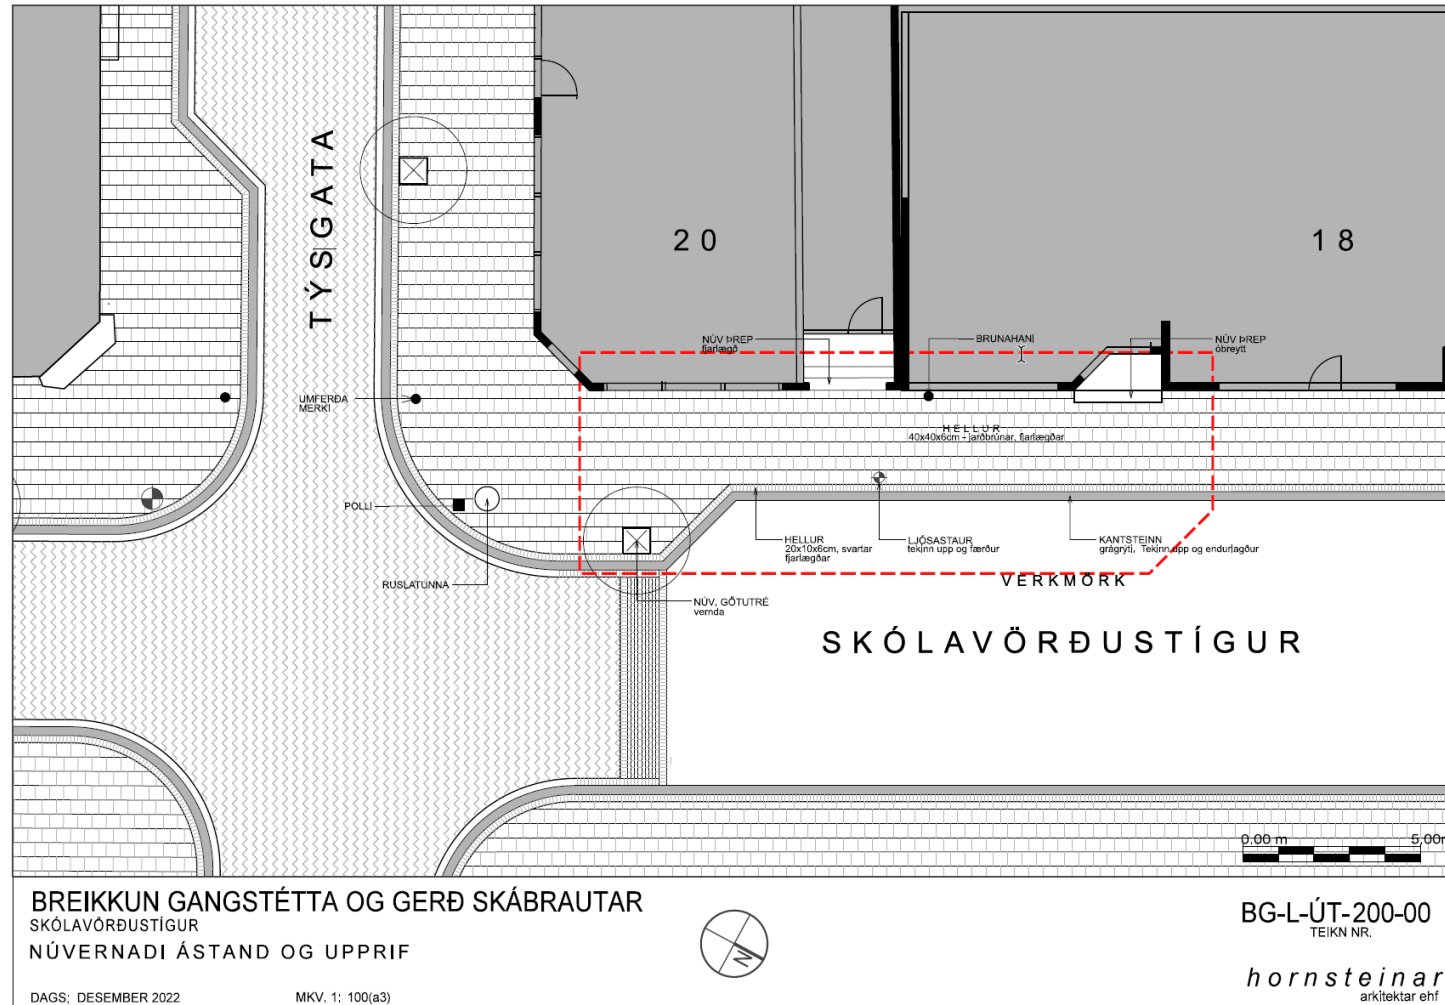



Skólavörðustígur - hönnun

