


USK Skipulag

Frá: Mínar síður - Reykjavíkurborg <minarsidur-noreply@reykjavik.is>
Sent: mánudagur, 19. desember 2022 17:43
Til: USK Skipulag
Efni: Ný umsókn - Fyrirspurn eða umsókn til skipulagsfulltrúa
Viðhengi: 2203-DSK Berst.str.reitur 1.184.0 (011222).pdf; 2203-HÁ|Ã°abl Bergst.str.reitur.pdf; 2203-Loftmynd BergstaÃ°str.reitur 1.184.0.png; 2203-Minnisbl. DSK Berst.str.reitur 1.184.0 (011222).pdf; 2203-MÃ|libl SpÃ°talst. 4-4b.pdf; 2203-MÃ|libl SpÃ°talst. 6-6b.pdf; Utfyllt umsokn - PDF.pdf

Eftirfylgniflagg: Fylgja eftir
Flaggstaða: Flaggað

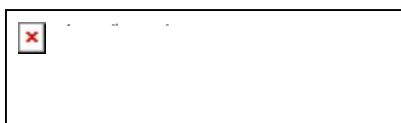

Fyrirspurn eða umsókn til skipulagsfulltrúa

1

Almennar upplýsingar

Nafn umsækjanda: **Baldur Ó. Svavarsson**

Kennitala umsækjanda: [REDACTED]

Heimilisfang umsækjanda: **Hlíðarbyggð 14**

Póstnúmer umsækjanda: **210 Garðabæ**

Símanúmer umsækjanda: [REDACTED]

Netfang umsækjanda: **baldur@ui.is**

Er um fjöleignarhús að ræða?: **Nei**

Veldu annað hvort: **Umsókn til skipulagsfulltrúa**

Umsækjandi er: **Í umboði eiganda**

2 Greiðandi

Nafn greiðanda: **Úti og Inni sf. arkitektar**

Kennitala greiðanda: **4302891529**

Netfang greiðanda: **ui@ui.is**

3 Svæði og deiliskipulag

Heimilisfang / lóðaheiti: **Bergstaðastrætisreitur 1.184.0**

Umsækjandi: **Hefur kynnt sér gildandi deiliskipulag**

4 Erindið

Erindið fjallar um: **Breytingu á deiliskipulagi**

Stutt lýsing á erindi: **Breyting er lítilsháttar og nær til lóðanna við Spítalstíg nr. 4 og 6 og nýrrar lóðar inn á reitnum nr. 4b og 6b.**

Sami eigandi er að öllum lóðunum

Hefur verið haft samband við veitufyrirtæki?: **Nei**

5 Fylgigögn

Uppdrættir: **2203-DSK Berst.str.reitur 1.184.0 (011222).pdf**

Bréf til umsækjanda/hönnuðar: **2203-Minnisbl. DSK Berst.str.reitur 1.184.0 (011222).pdf**

Mæliblað: **2203-Mælibl Spítalst. 4-4b.pdf, 2203-Mælibl Spítalst. 6-6b.pdf**

Hæðarblað: **2203-Hæðabl Bergst.str.reitur.pdf**

Loftmynd: **2203-Loftmynd Bergstaðstr.reitur 1.184.0.png**

TIL: Skipulagssvið Reykjavíkurborgar

DAGS: 01.12.2022

fyrirspurn

ÚTI

INNI

A R K I T E K T A R

BALDUR Ó. SVAVARSSON
JÓN PÓR ÞORVALDSSON

ARKITEKT FAÍ
ARKITEKT FAÍ

ÞINGHOLTSSSTRÆTI 27
SÍMI 552 7660 & 562 7660
E-mail ui@ui.is

101 REYKJAVÍK
FAX 552 7661
WWW.UI.IS

VARÐAR: Bergstaðastrætisreitir – Reitir 1.184,0 – Spítalastígur 4B og 6B

Meðfylgjandi er tillaga að breytingu á deiliskipulagi á Reit 1.184,0. Breytingin nær til lóðanna 4, 6, 4B og 6B. Lóðir þessar og eignir á þeim eru allar í eigu sama aðila - Bláastekks ehf - kt: 611209-0290. Breytingin er að ósk Bláastekks og verður unnin á þeirra kostnað.

Tillögur að deiliskipulagsbreytingum á þessum reit hafa áður verið lagðar fyrir Skipulagssvið og verið að hluta til hafnað. Leitast er við að koma til móts við álit sviðsins á útliti nýbyggingar á lóðum 4B og 6B sem á sér stoð í hverfisverndarákvæðum skipulagslaga. Reynt er að brjóta upp nýbyggingu með inndregnum útveggjum og lækkuðu þaki við innganga og svalir þannig að stærðarhlutföll verða líkari húsi á aðliggjandi lóð - Grundarstíg 5B.



1. Lagt er til að kvóð um umferð á lóð Spítalastígs 4 að 4B verði lögð af. Þess í stað komi kvóð um umferð að Spítalastíg 4B á lóðamörkum Spítalastígs 4, 6, 4B og 6B.
2. Lagt er til að byggingarreitur 4B og 6B verði færður um 3,0m til vesturs. Með þessu er hægt að koma fyrir tveim bílastæðum austan byggingareitsins og gönguleið að lóð. Engin bílastæði eru við Spítalastíg nema þau þrjú sem hverfa þegar byggt verður við Spítalastíg 4. Fimm bílastæði sem nú eru á lóð 6 hverfa einnig. Það deiliskipulag sem nú gildir gerir ráð fyrir fjölgun íbúða á reitnum um hugsanlega sex með viðbyggingum. Bílastæðum fækkar hins vegar um átta. Eina aðkoman að íbúðum við Spítalastíg er umferðarleið við Spítalastíg 6. Með færslunni batna einnig birtuskilyrði og útsýni íbúða í vesturhelmingi reitsins.
3. Lagt er til að lóðamörk milli 4B og 6B verði færð samhliða færslu byggingarreits og liggi þvert um miðju reitsins. Við þessa færslu stækkar lóð 6B (301m² verður 353 m²) á kostnað lóðar 4B (331m² verður 279 m²).
4. Verkkaupi hefur áhuga á að hanna rýmið milli framhúsa og bakhúsa sem sameiginlegt svæði sem verði hellulagt með gróðureyjum og reiðhjólasterðum. Sérnotafletir verði framan við íbúðir á jarðhæð. Sameiginlegt sorpgerði fyrir umræddar lóðir verði við innkeyrslu frá Spítalastíg. Húsfélag verði stofnað sem heldur utan um viðhald þessa svæðis.
5. Í núverandi deiliskipulagi er gert ráð fyrir nýbyggingu á lóð 4. Hún er skilgreind sem "viðbygging" við núverandi hús á lóðinni. Samkvæmt hugmyndum lóðareiganda er gert ráð fyrir að í nýbyggingu verði 4 litlar íbúðir með sameiginlegum inngangi frá Spítalastíg og ótengd núverandi húsi á lóðinni. Óskað er eftir álit Skipulagssviðs á því hvort nýtt húsnúmer kalli á umfjöllun í breytingu á deiliskipulagi

Með fyrirfram þökk.

Fh. Úti og inni sf.

Baldur Ó. Svavarsson arkitekt FAÍ, SAMARK

REYKJAVÍKURBORG, BERGSTAÐASTRÆTISREITIR

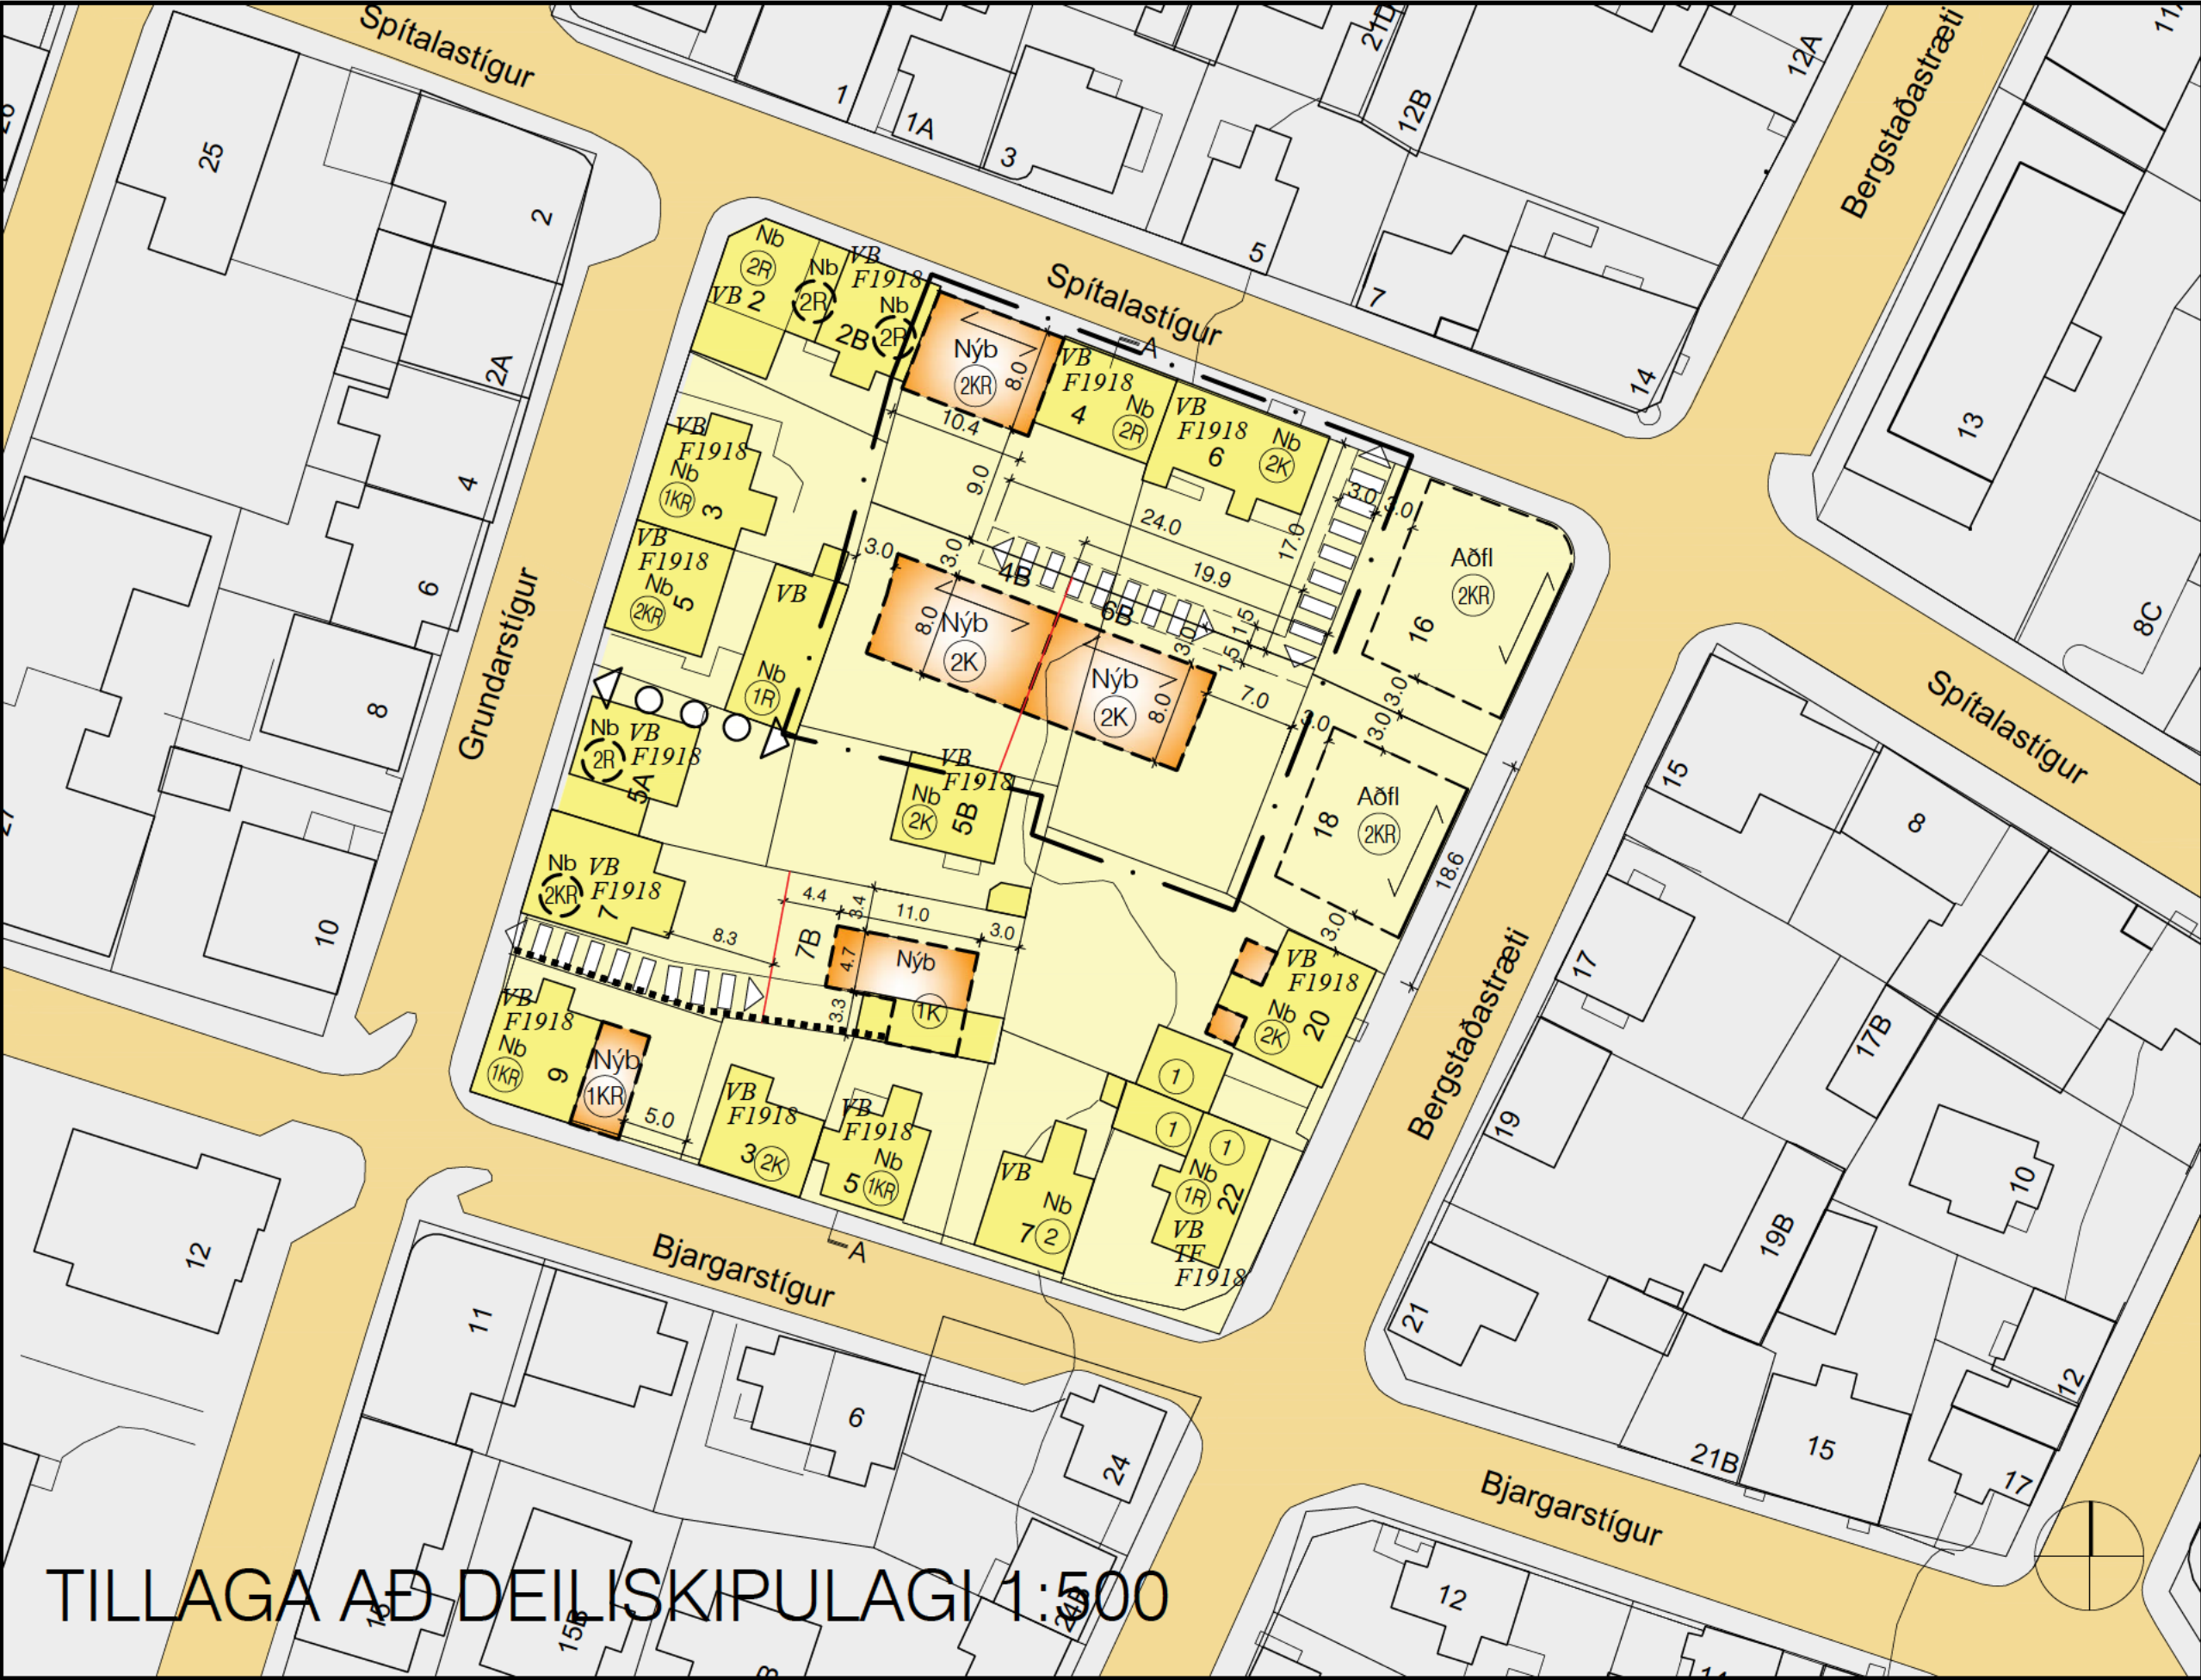
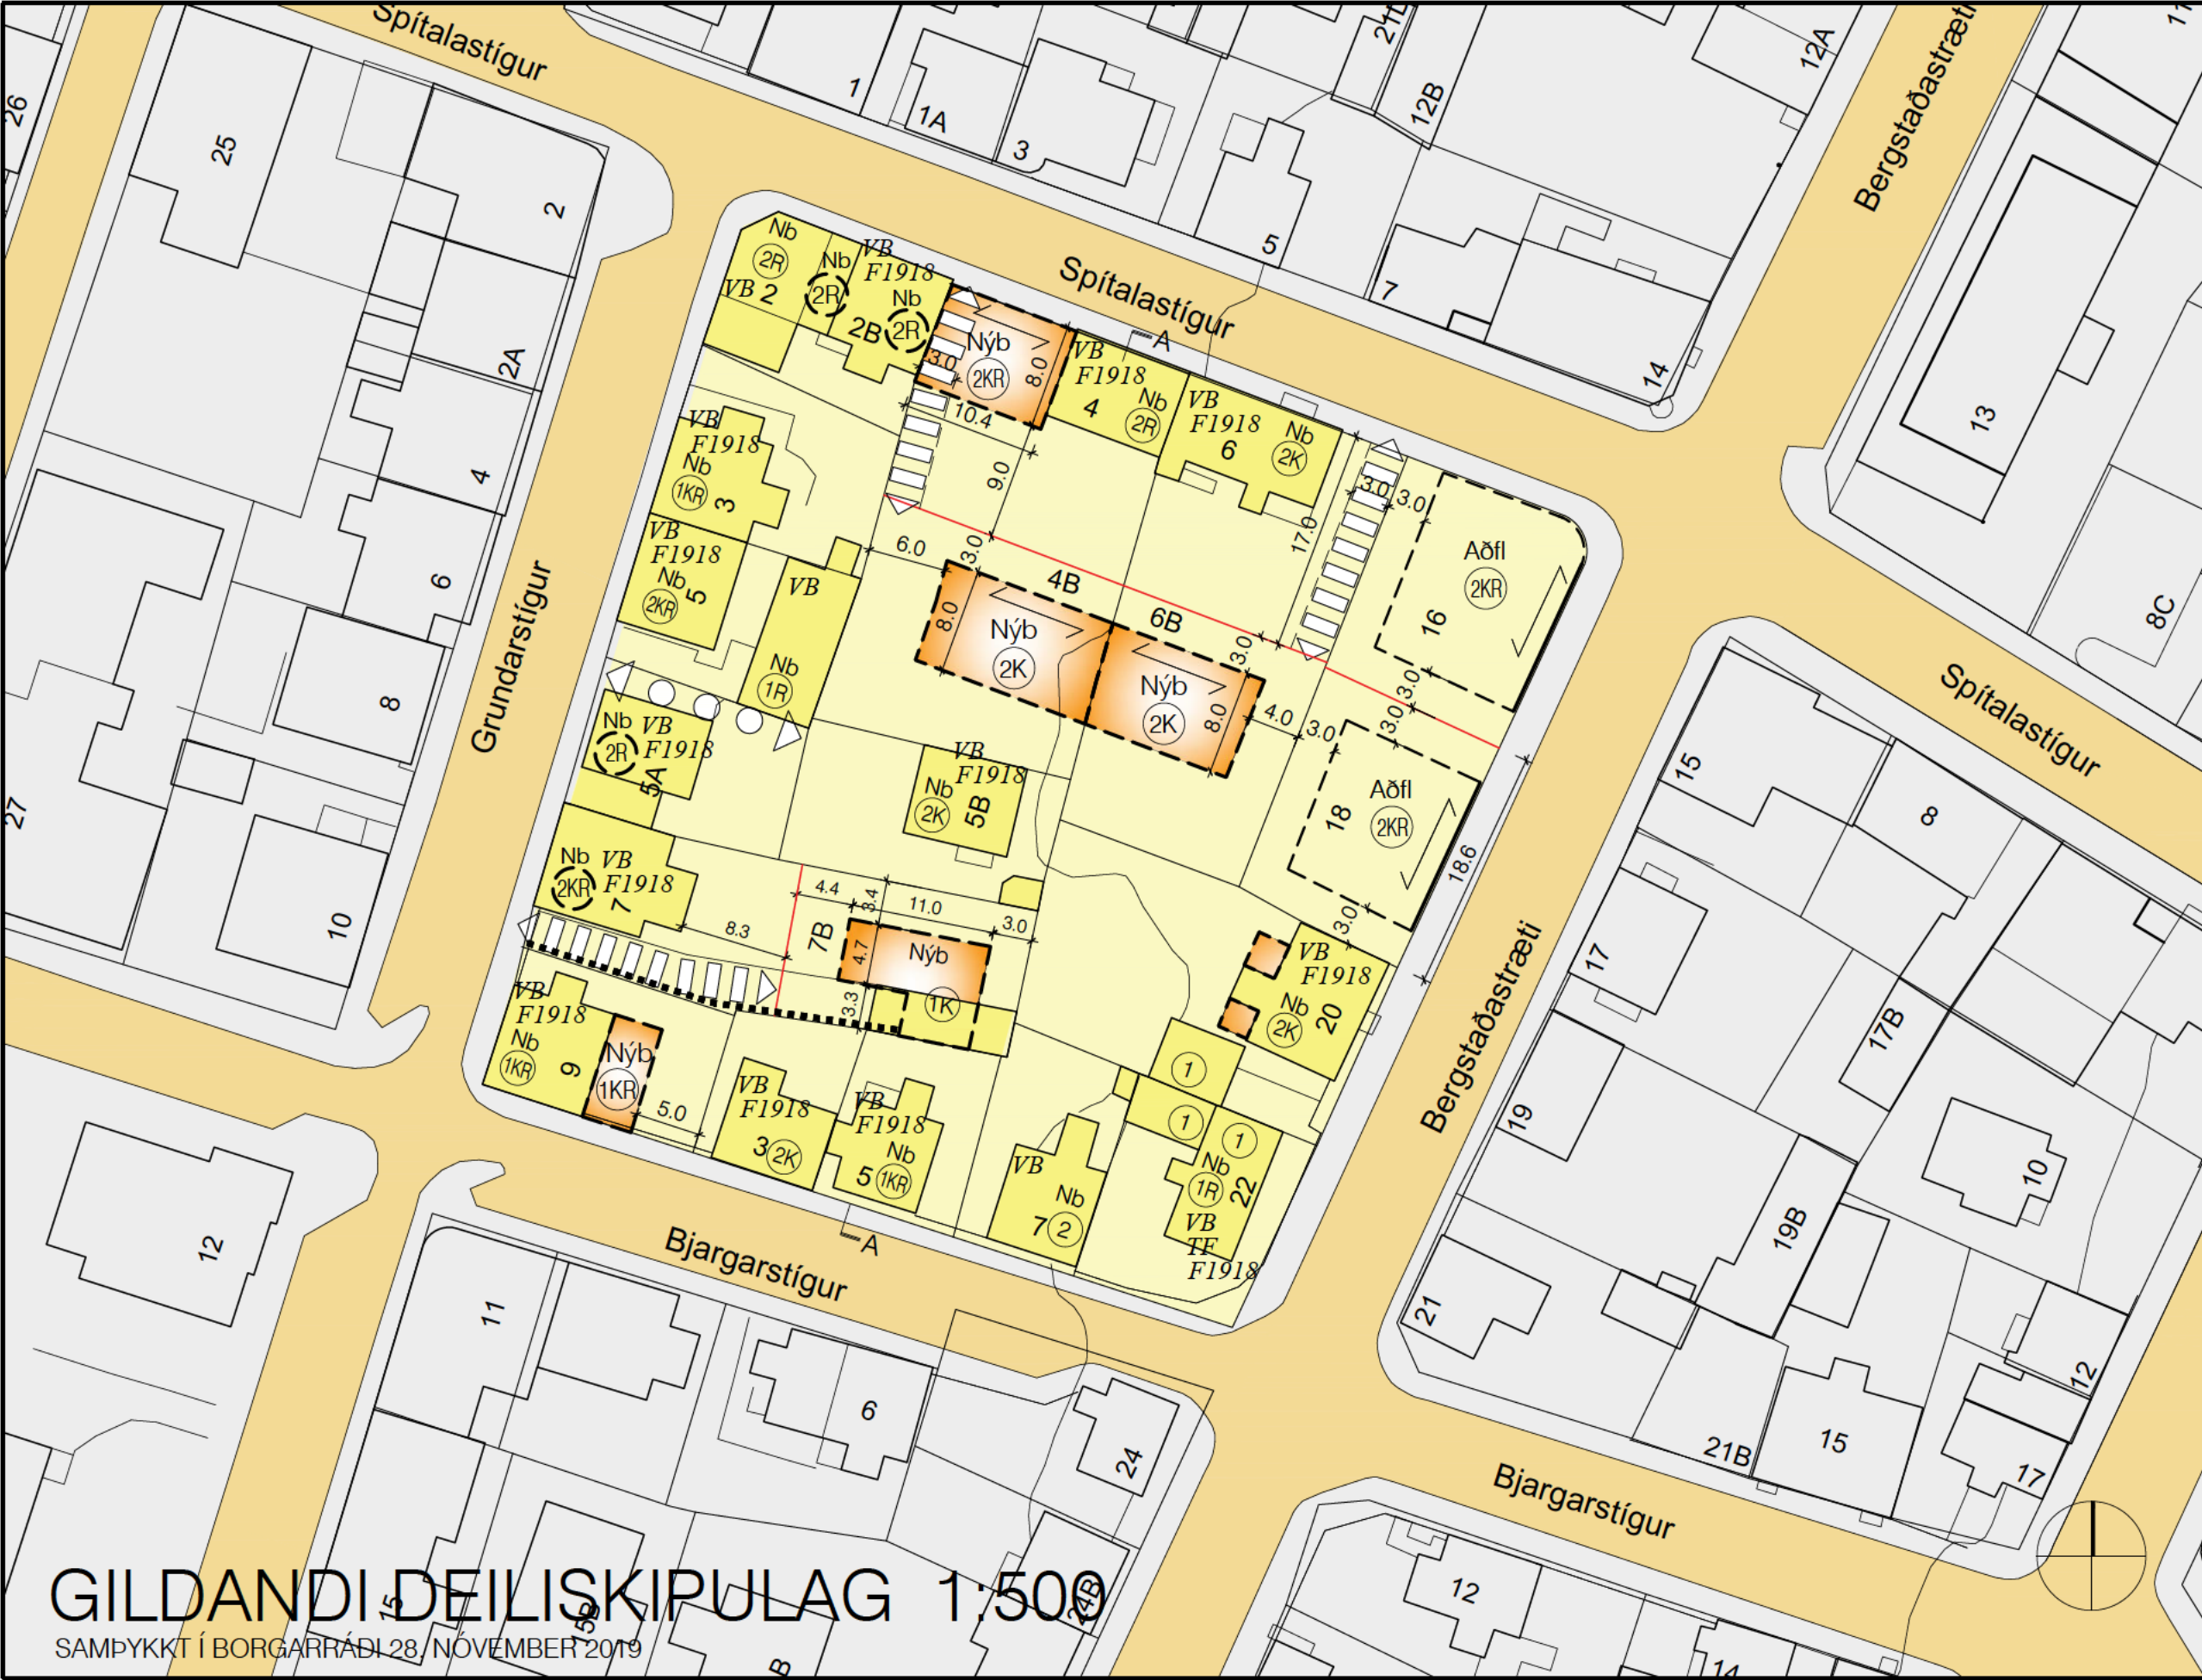


GILDANDI DEILISKIPULAG 1:500



SAMPYKKT Í BORGARHÁLI 28. NOVEMBER 2019

TILLAGA AÐ DEILISKIPULAGI 1:500

GILDANDI DEILISKIPULAG
GÖTUMYNDIR/SNEIÐINGAR 1:500

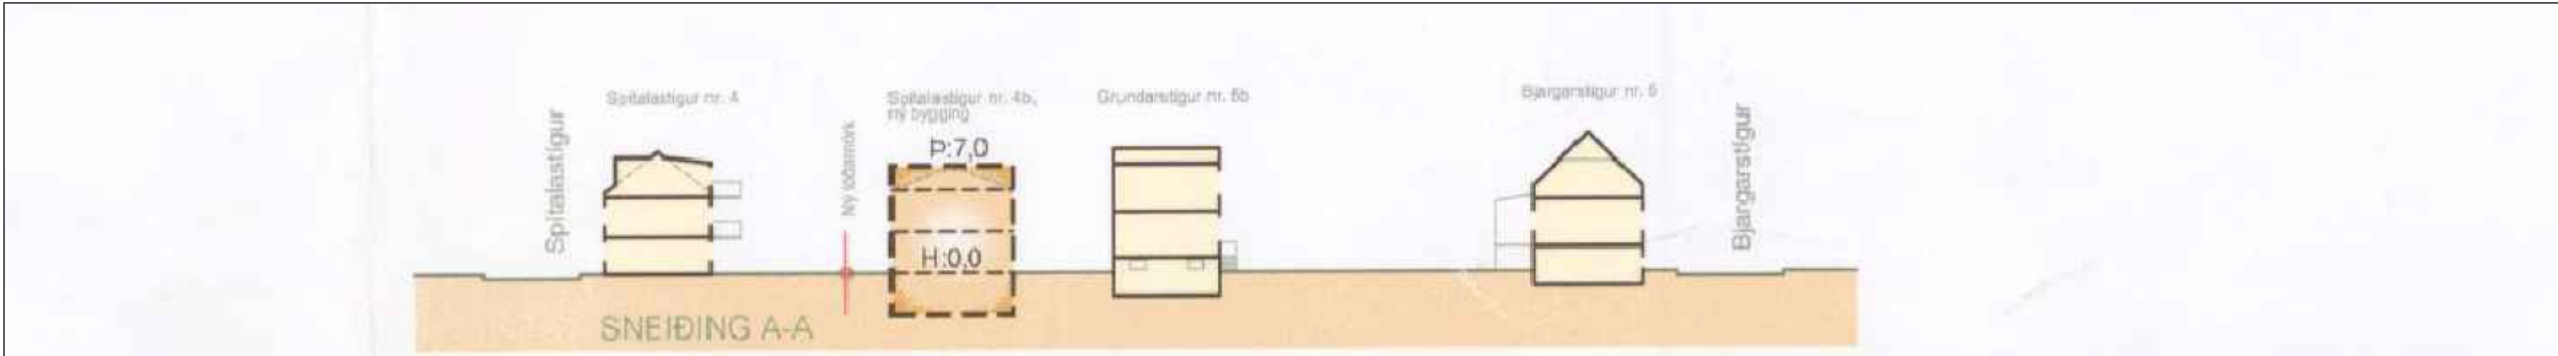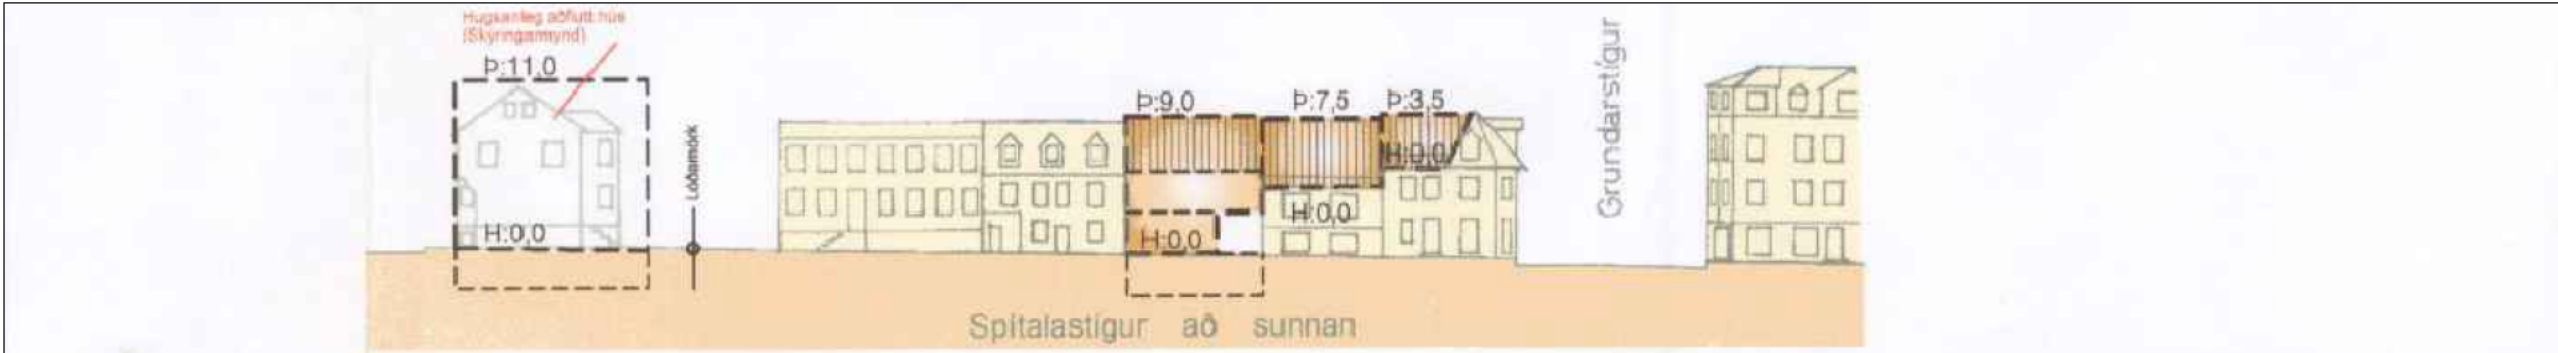

TILLAGA AÐ DEILISKIPULAGI
GÖTUMYNDIR/SNEIÐINGAR 1:500

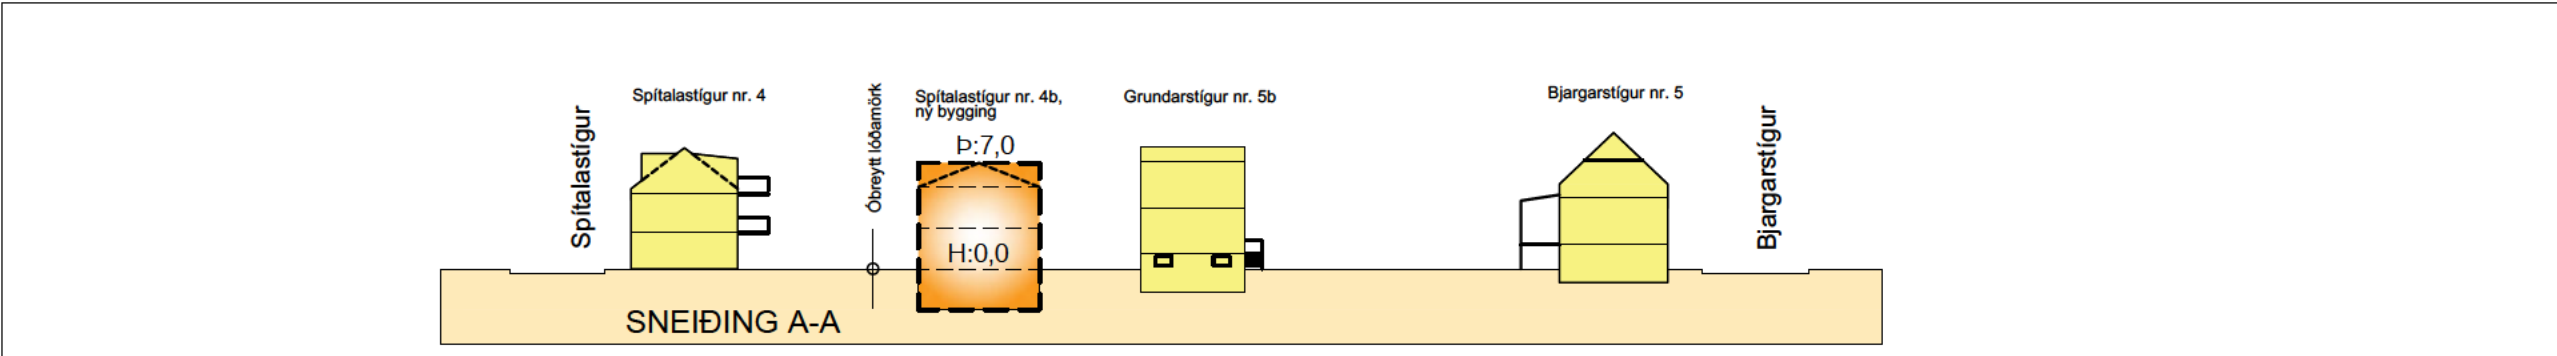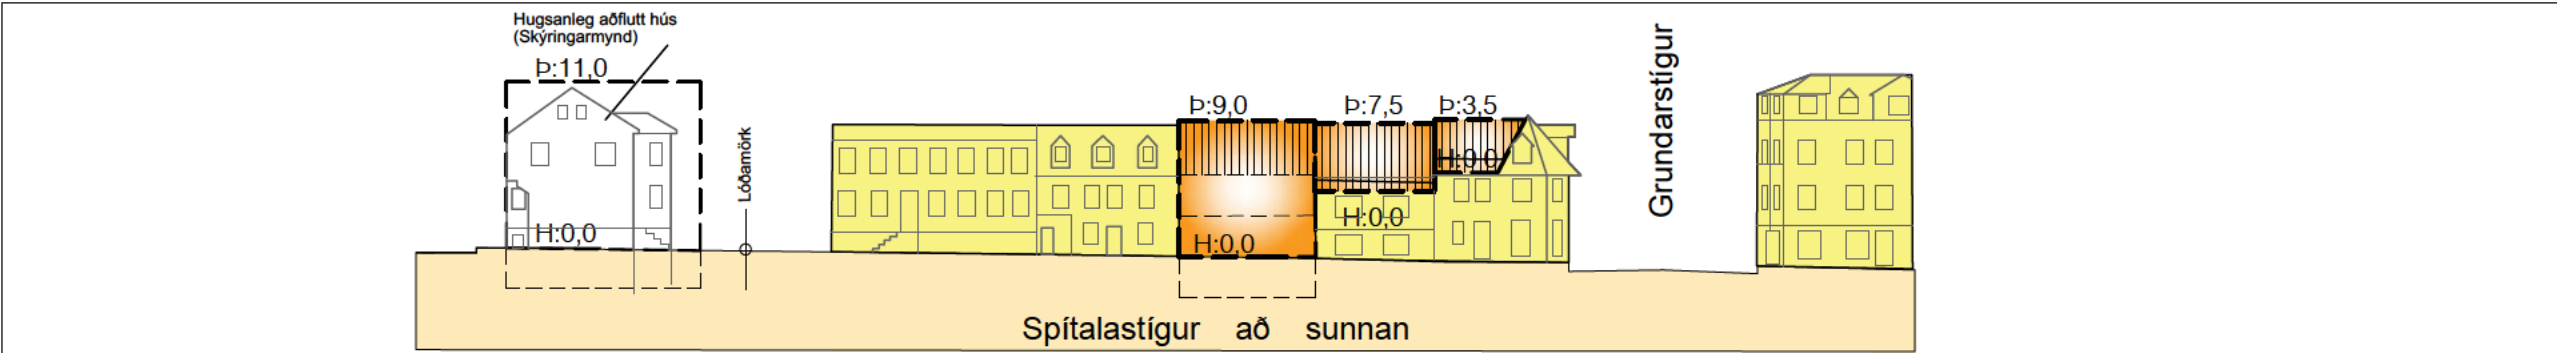

GREINARGERÐ:

Gildandi deiliskipulag
Deiliskipulag nær til staðgreinireitna 1.184.0 sem afmarkast af Spítalastíg, Bergstaðastræti, Bjargarstíg og Grundarstíg. Öll hús á reitnum njóta verndar (VB). Hæðir er að gera minni háttar breytingar á húsum á reitnum s.s. gera skyggni, svalir, minni kvæti og legfæringar án þess að breyta þurfi deiliskipulaginu. Otantaldar minni háttar breytingar skulu vera í samræmi við ákvæði brúnaðarættunnar Reykjavíkur varðandi hönnun breytinga og viðbygginga á miðborgarsvæði Reykjavíkur, svo og ákvæði skipulags þessa um hverfisvernd.
Í Húsvendaskrá Reykjavíkur* eru hús á staðgreinireitnum á vendunarsvæði, verndun byggðamynsturs (VB), Spítalastíg 4 er byggt 1904. Vegna aldurs er húsið háð lögum um húsafröðun um allar breytingar á núverandi ástandi þess (F1918). Spítalastíg 6 er byggt 1899. Vegna aldurs er húsið háð lögum um húsafröðun um allar breytingar á núverandi ástandi þess (F1918).

* Húsvendaskrá Reykjavíkur sem gefin var út sem þemahefti með Aðalskipulagi Reykjavíkur 1996-2016. Á grundvelli hennar hefur Árbæjarsafn gefið út skýrskana Byggingasaga, vestanvert Skólavörðuholt, Reykjavík 2000.

SKILMÁLAR:


SKILMÁLAR FYRIR SPÍTALASTÍG 4, 4B, 6, 6B SKV. NÚGILDANDI DEILISKIPULAGI				
Staðgr.	heiti	löö m ²	bygg. m. m ²	max N:
1.184.0	Spítalastíg 4	335,0	455,6	1,36
1.184.0	Spítalastíg 4B	331,0	328,0	0,99
1.184.0	Spítalastíg 6	304,0	256,2	0,84
1.184.0	Spítalastíg 6B	301,0	289,0	0,96

GREINARGERÐ:

Deiliskipulagsbreyting
Deiliskipulagsbreytingin nær til löðanna Spítalastíg 4, 4B, 6 og 6B innan staðgreinireits 1.184.0.
Kvöð um umferð á löð Spítalastígs 4 að Spítalastíg 4B verður felld út. Þess í stað verður sett kvöð á allar löðir um umferð að Spítalastíg 4B í framhaldi af umferðarkvöð á löð 6.
Byggingamagn á Spítalastíg 4 eykst sem nemur flatarmáli undirgangna.
Byggingarreitir fyrir Spítalastíg 4B og 6B verður færður um 3m til vesturs. Löðamörkum milli 4B og 6B verður jafnframt breytt þannig að þau skipta byggingarreit í tvo jafna helminga. Löðastærðir breytast eins og kemur fram í skilmálatöflu. Byggingamagn breytist ekki.
Gerl er ráð fyrir tveim bílastæðum við austurgalli Spítalastígs 6B.

SKILMÁLAR:

SKILMÁLAR FYRIR SPÍTALASTÍG 4, 4B, 6, 6B SKV. DEILISKIPULAGSBREYTINGU						
Staðgr.	heiti	löö m ²	bygg. m. m ² (A-rými)	bygg. m. m ² (B-rými)	max N:	athugasemdir
1.184.0	Spítalastíg 4	335,0	479,6	---	1,43	byggingamagn eykst um 24,0m ² - löð óbreytt
1.184.0	Spítalastíg 4B	279,0	300,0	8,5	1,10	byggingamagn minnkar um 22,5m ² - löð minnkar um 52m ²
1.184.0	Spítalastíg 6	304,0	256,2	---	0,84	byggingamagn óbreytt - löð óbreytt
1.184.0	Spítalastíg 6B	353,0	300,0	8,5	0,87	byggingamagn eykst um 7,5m ² - löð stækkar um 52m ²

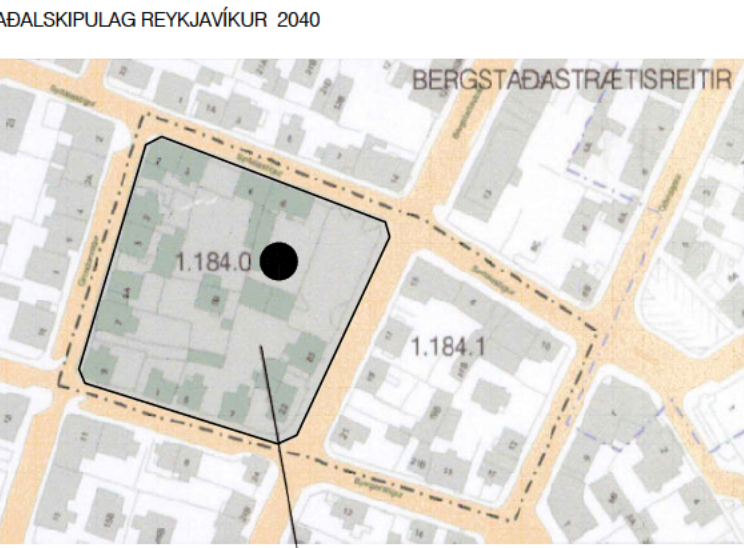

STADSETNING REITS 1.184.0

SKÝRINGAR:

- AFMÖRKUN DEILISKIPULAGSREITS
- NÚVERANDI BYGGINGAR
- BYGGINGARREITUR HÁMARK
- BYGGINGARREITUR FYRIR AÐFLUTT HÚS
- BINDANDI BYGGINGARLÍNA
- MEGIN MENNISSTEFNA
- LÖÐARMÖRK
- NY LÖÐARMÖRK
- HÆÐIR / KJALLARI / NÝTANLEGT RIS
- LEYFLEGG HÆKKUN HÚSS, HÆÐ OG ÞAKFORM VERÐI Í SAMRÆMI VIÐ AÐLIGGGJANDI HÚS
- FJÖLDI BÍLASTÆÐA Á LÖÐ
- FJÖLDI BÍLASTÆÐA Í BÍLGEYMSLU
- VERNDUN BYGGÐAMYNSTURS
- TILLAGA AÐ FRIDUN
- BYGGINGAR REISTAR FYRIR 1918
- GÖLFKÓTI AÐALHÆÐAR
- ÞAKKÓTI (HÁMARK)
- BYGGINGARAR
- HÚSNÚMÉR
- KVÖÐ UM GÖNGUTENGSL
- KVÖÐ UM UMFERÐ
- KVÖÐ UM LAGNIR

Nánari skilmálar, markmið og forsendur deiliskipulagsins koma fram í heftinu "Miðborgarsvæði Reykjavíkur. Greinargerð og deiliskipulagskilmálar fyrir staðgreinireit 1.184.0."

SAMPYKKTIR:

Deiliskipulagsbreyting þessi sem fengið hefur meðferð í samræmi við ákvæði 2. mgr. 43. gr. skipulagslaga nr. 123/2010, var samþykkt í/á þann _____ 20____

Tillagan var grenndarkynnt frá _____ 20____
með athugasemdafresti til _____ 20____

Auglýsing um gildistöku breytingarinnar var birt í B-deild Stjórnartíðinda þann _____ 20____

SPÍTALASTÍGUR 4, 4B, 6B	REITUR 1.184.0
DEILISKIPULAGSBREYTING	VERK: 2203 Spít
	KVARDI: 1.500
	DAGS: 01.12.2022
	TEIKN: BÓS / AL
SKIPULAGSUPPDRATTUR	SKRÁ: Grunnur-dsk.dwg

ÚTI INNI

ARKITEKTAR

ÞINGHOLTSTRÆTI 27 101 REYKJAVÍK
SÍMI 552 7660
NETFANG u@ul.is
VEFFANG http://www.ul.is

BALDUR Ó. SVAVARSSON ARKITEKTAR FAI


JÓN ÞÓR ÞORVALDSSON ARKITEKTAR FAI

A-001



GILDANDI DEILISKIPULAG - SKUGGAVARP

TILLAGA AÐ DEILISKIPULAGI - SKUGGAVARP

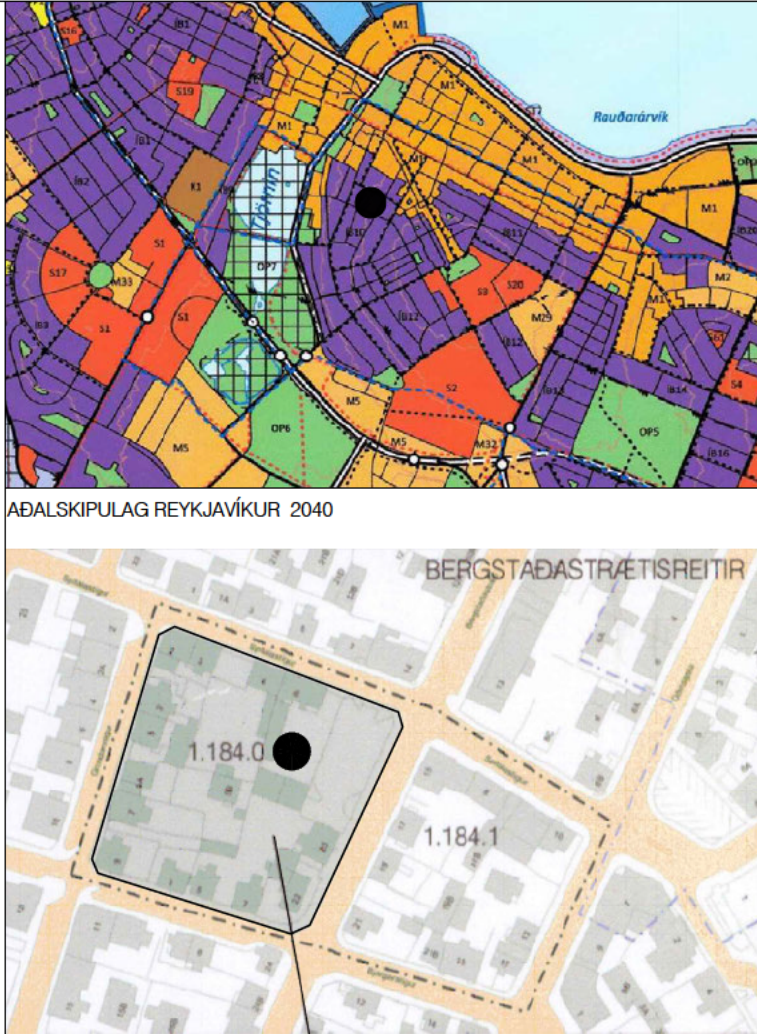

Grundarstígur 5B
er notaður sem
viðmið í hlutföllum
og efnisvali
nýbyggingar



frá innkeyrslu



séð frá Bergstaðastræti



norðvesturhlið
SKÝRINGARMYNDIR



suðausturhlið



séð frá Grundarstíg

STADSETNING REITS 1.184.0

SPÍTALASTÍGUR 4,6,4B,6B

REITUR 1.184.0

DEILISKIPULAGSBREYTING

VERK: 2203 Spít

KVARDI: -

DAGS: 01.12.2022

TEIKN: BÓS / AL

SKRÁ: Grunnur-dsk.dwg

SKÝRINGARUPPDRÁTTUR

SKRÁ: Grunnur-dsk.dwg

ÚTI

INNI

A R K I T E K T A R

PÍNGHOLTSSTRÆTI 27

101 REYKJAVÍK

SÍMI 552 7660

NETFANG ui@ui.is

VEFFANG http://www.ui.is

BALDUR Ó. SVAVARSSON

ARKITEKTAR FAI

JÓN ÞÓR ÞORVALDSSON

ARKITEKTAR FAI

A-002