



Viðtakandi: Umhverfis- og skipulagsráð

Sendandi: Skrifstofa samgangna og borgarhönnunar

Reykjavík, 7. mars 2025

USK24090294

TILLAGA

Tillaga

Lagt er til að umhverfis- og skipulagsráð samþykki að veita heimild fyrir áframhaldandi undirbúningi, verkhönnun og gerð útboðsgagna vegna breytinga á fyrirkomulagi á gatnamótum Hringbrautar og Framnesvegur í samræmi við meðfylgjandi gögn.

Greinargerð:

Lagðar eru til breytingar á gatnamótum Hringbrautar og Framnesvegur til að bæta aðgengi fyrir hópþifreiðar að Vesturbæjarskóla, þar með talið skólarútum.

Framkvæmdirnar eru nauðsynlegar til að tryggja að rútur geti beygt örugglega til austurs inn á Framnesveg af Hringbraut úr suðri. Vegna plássleysis er í dag akstur hópþifreiða mjög torveldur og þar af leiðandi erfitt er að þjóna Vesturbæjarskóla með tilliti til akstursþjónustu skólabarna.

Helstu breytingar snúa að því að bæta við einum umferðarljósastaur, færa stöðvunarlínu, núverandi skynjara og eitt niðurfall. Vegna nýs umferðarljósastaura og færslu á stöðvunarlínu er nauðsynlegt að fjarlægja tvö bílastæði.


Áætlaður kostnaður Reykjavíkurborgar er um 5 milljónir ISK.

Virðingarfyllst,
Bjarni Rúnar Ingvarsson
Deildarstjóri samgangna

Hjálagt: Teikning af breytingum á gatnamótunum.




Reykjavík

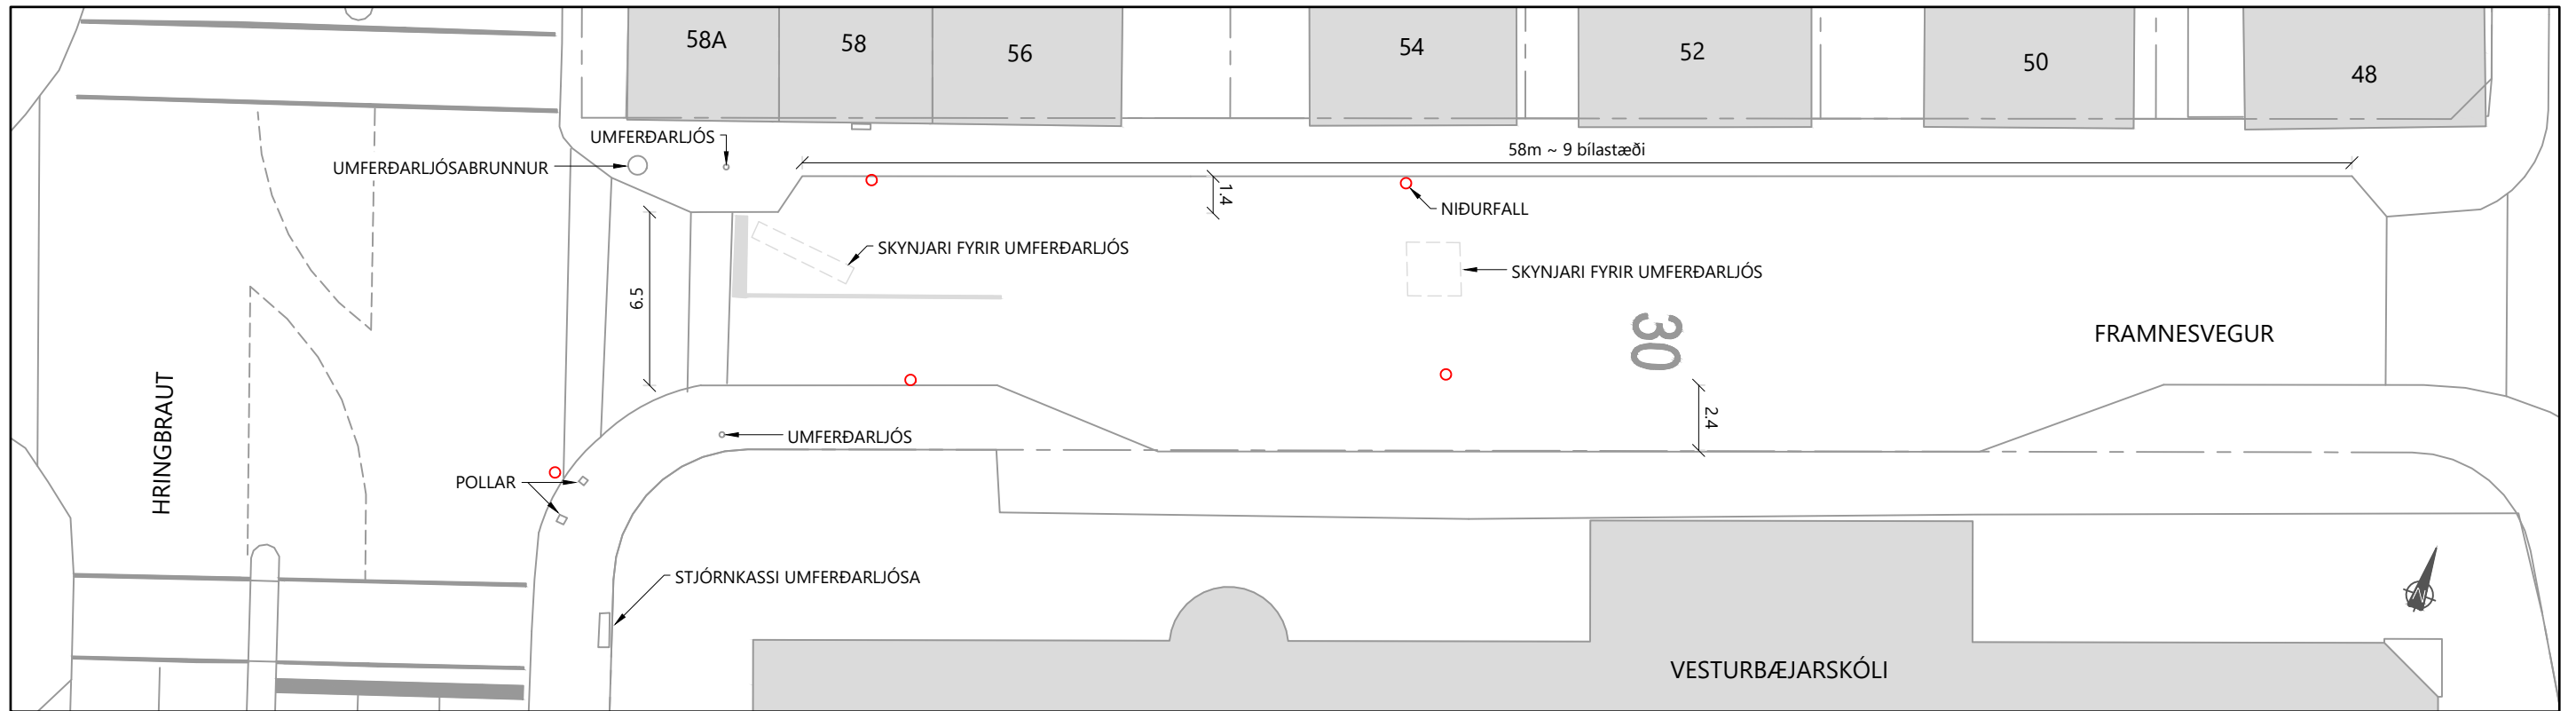

A

GRUNNMYND - NÚVERANDI AÐSTÆÐUR

1:250

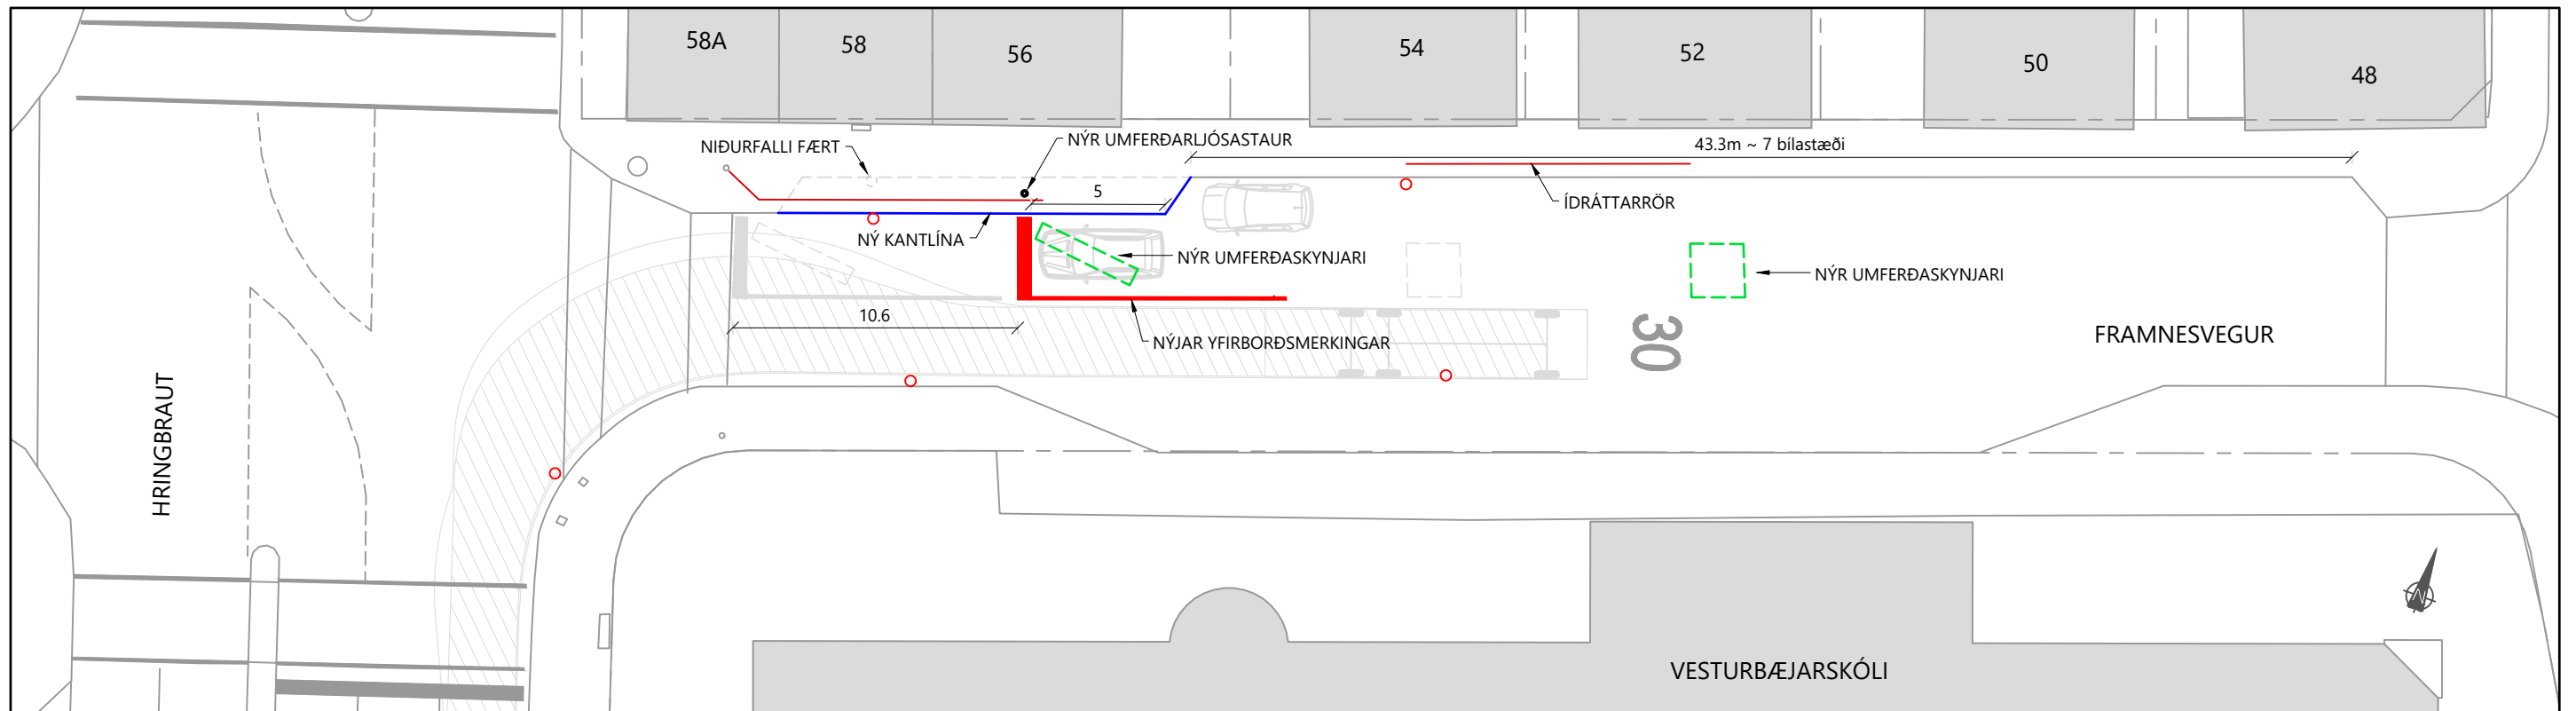

B

GRUNNMYND - BREYTINGAR Á GATNAMÓTUM

1:250



Háaleitisbraut 58-60
108 Reykjavík
Sími: 570-0500
Fax: 570-0503
WWW.HNIT.IS

Reykjavíkurborg
Umhverfis- og skipulagssvið

Borgartún 12-14
105 Reykjavík
Sími: 411-1111

GATNAMÓT HRINGBRAUTAR OG FRAMNESVEGAR
FORHÖNNUN

Hannað: HaK Teiknað: InS Yfirfarið: GGH

GRUNNMYND

Tölvuskrá: Z(82)02 BREYTINGAR Á GATNAMÓTUM.DWG

BREYTINGAR Á GATNAMÓTUM

KL: -----

Dags.: 16.12.2024

Mkv.: 1:250

Hnitakerfi: ISN93

Teikn. nr.:

Útg.:

Samþykkt:

Verk nr.: 24322

Frumst. blaðs: A3

Hæðarkerfi: RVK

Z(82)02