Viðtakandi: Umhverfis- og skipulagsráð
Sendandi: Skrifstofa samgangna og borgarhönnunar

Reykjavík, 5. september 2024
USK24010001

TILLAGA

Tillaga

Lagt er til að umhverfis- og skipulagsráð samþykki eftirfarandi sérákvæði um umferð:

- Að óheimilt verði að leggja í bílastæði við Hverfisgötu 4-6 þriðjudaga og föstudaga milli kl. 7 og 13 nema vegna ríkisstjórnarfunda. Á öðrum tímum séu stæðin gjaldskyld í samræmi við gildandi samþykkt um gjaldskyldu á svæðinu.

Ofangreindar ráðstafanir verði merktar með viðeigandi umferðarmerkjum og yfirborðsmerkingu þar sem það á við, í samræmi við reglugerð 250/2024 um umferðarmerki og notkun þeirra.

Greinargerð:

Ríkisstjórnarfundir eru haldnir í húsnæði við Hverfisgötu 4-6. Til að tryggja öryggi ráðherra hefur stjórnarráðið óskað eftir því að bílastæði fyrir framan húsið verði frátekin í tengslum við akstur og öryggi ráðherra ríkisstjórnarinnar á þeim tímum sem ríkisstjórnarfundir eru haldnir.

Í samræmi við 1. mgr. 84. gr. umferðarlaga nr. 77/2019 hefur tillagan verið borin undir og hlotið samþykki af lögreglunni á höfuðborgarsvæðinu.

Virðingarfyllst,
Guðbjörg Lilja Erlendsdóttir
Samgöngustjóri

Hjálagt: Áætlaðar skiltamerkingar við Hverfisgötu 4-6

Reykjavík

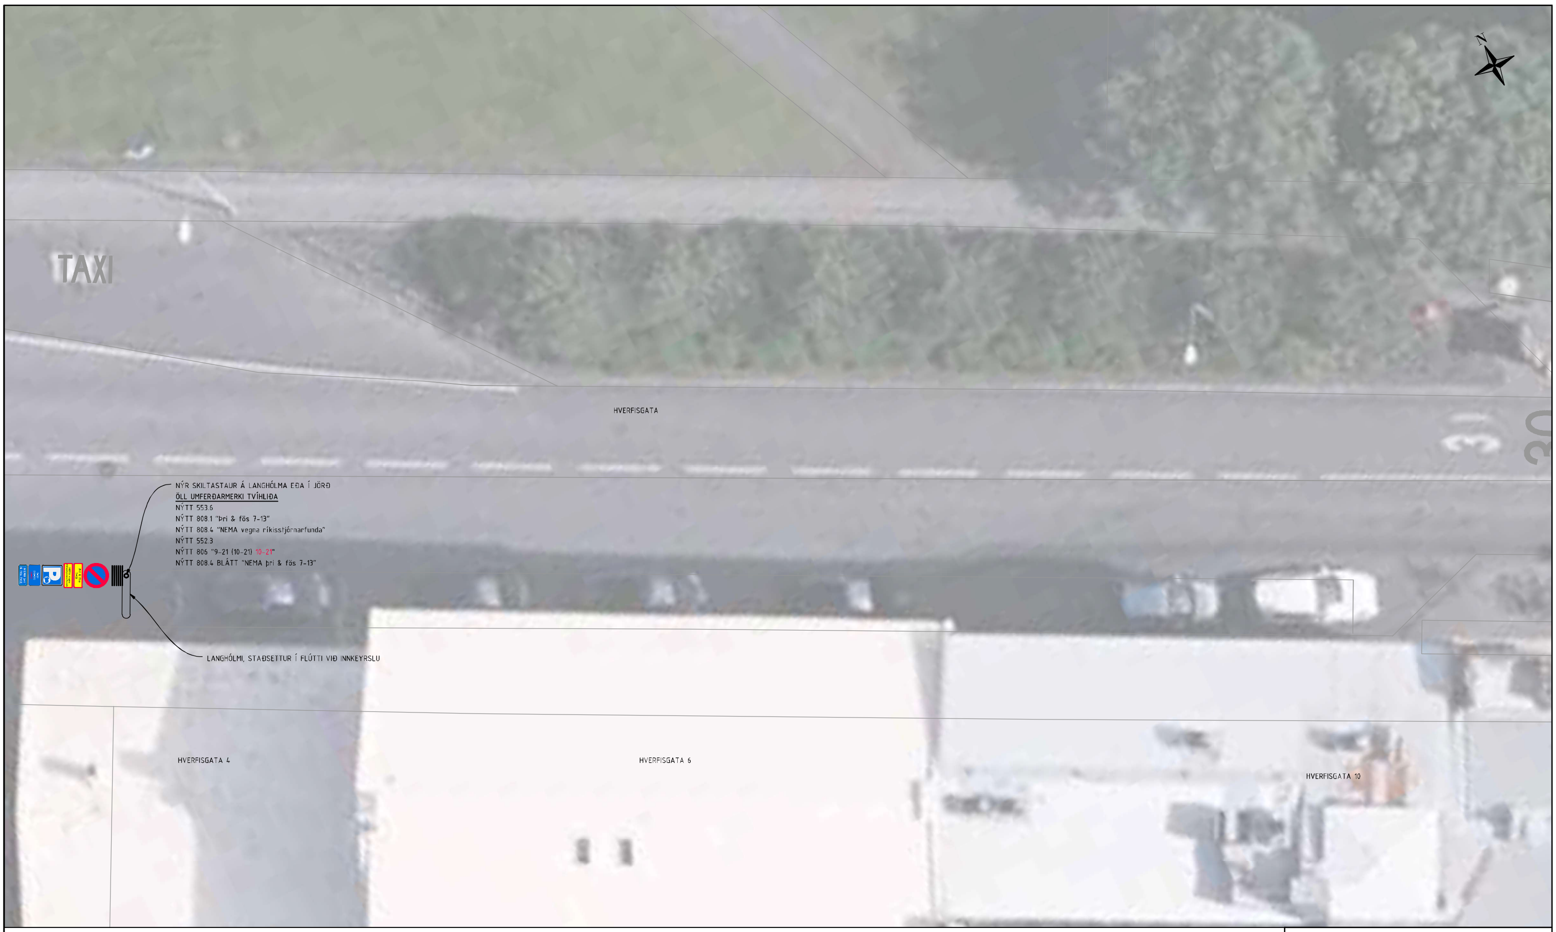

STAÐSETNING SKILTASTAURS MEÐ 6 SKILTUM

0 2 4 6 8 10 m
MKV X 1:100 (A2)

		BREYT.	DAGS	FYRIRTÆKI	HA/YF/SA
MÆLT:		Ⓐ			
HANNAÐ:	BRI	Ⓑ			
TEIKNAÐ:	BRI	Ⓒ			
YFIRFARIÐ:		Ⓓ			
SAMÞ.		MÁLSNÚMER Málsnúmer			

UMHVERFIS- OG SKIPULAGSSVIÐ
SKRIFSTOFA SAMGÖNGUSTJÓRA OG BORGARHÖNNUNAR
BORGARTÚNI 12-14, 105 REYKJAVÍK SÍMI: 411 1111

Hverfisgata stæði fyrir ráðherra

Planteikning

Hverfisgata v. Hverfisgötu 6

DAGS.	MÆLIKVARÐI
05.09.2024	1:100/A2
TÖLVUSKRÁ	TEIKNINÚMER
Skiltun.dwg	101