



**Viðtakandi:** Umhverfis- og skipulagsráð

**Sendandi:** Skrifstofa samgangna og borgarhönnunar

Reykjavík, 20. júní 2024  
USK24010001

## TILLAGA

### **Tillaga um bann við lagningu ökutækja í norðurmýri**

Lagt er til að umhverfis- og skipulagsráð samþykki eftirfarandi sérákvæði fyrir umferð:

- Að óheimilt verði að leggja ökutækjum í norður- og austurkanti Skarphéðingsgötu
- Að óheimilt verði að leggja ökutækjum í suðurkanti Karlagötu
- Að óheimilt verði að leggja ökutækjum í norðurkanti Vífilsgötu
- Að óheimilt verði að leggja ökutækjum í suðurkanti Mánagötu
- Að óheimilt verði að leggja ökutækjum í norðurkanti Skeggjagötu
- Að óheimilt verði að leggja ökutækjum í norðurkanti Hrefnugötu
- Að óheimilt verði að leggja ökutækjum í suðurkanti Kjartansgötu
- Að óheimilt verði að leggja ökutækjum í norðurkanti Guðrúnargötu
- Að óheimilt verði að leggja ökutækjum í suðurkanti Bollagötu milli Rauðarárstígs og Gunnarsbrautar

Ofangreindar ráðstafanir verða merktar með viðeigandi umferðarmerkjum og yfirborðsmerkingu þar sem það á við, í samræmi við reglugerð 250/2024 um umferðarmerki og notkun þeirra.

Greinargerð:

Sú hefð hefur myndast í mörgum götum í Norðurmýri að ökutækjum sé lagt beggja vegna götunnar og að hluta eða heild uppi á gangstétt. Slík lagning ökutækja skapar mikla hættu fyrir gangandi vegfarendur og takmarkar aðgengi þeirra sem og hreyfihamlaðra til muna. Þá getur lagning ökutækja hindrað framgang sjúkraflutningsmanna og slökkviliðs.


Samhliða banni við lagningu ökutækja verða merkt bifreiðastæði í umræddum götum líkt og sýnt er í meðfylgjandi teiknisetti. Þessar aðgerðir munu auka umferðaröryggi í umræddum götum til muna.


Í samræmi við 1. mgr. 84. gr. umferðarlaga nr. 77/2019 hefur tillagan verið borin undir og samþykkt af lögreglunni á höfuðborgarsvæðinu.

Virðingarfyllst,  
Bjarni Rúnar Ingvarsson  
deildarstjóri samgangna

Hjálagt: Yfirlitsmyndir merktar með fyrirhuguðum umferðarmerkjum  
Teiknisett með fyrirhuguðum bílstæðamerkingum og umferðarmerkjum



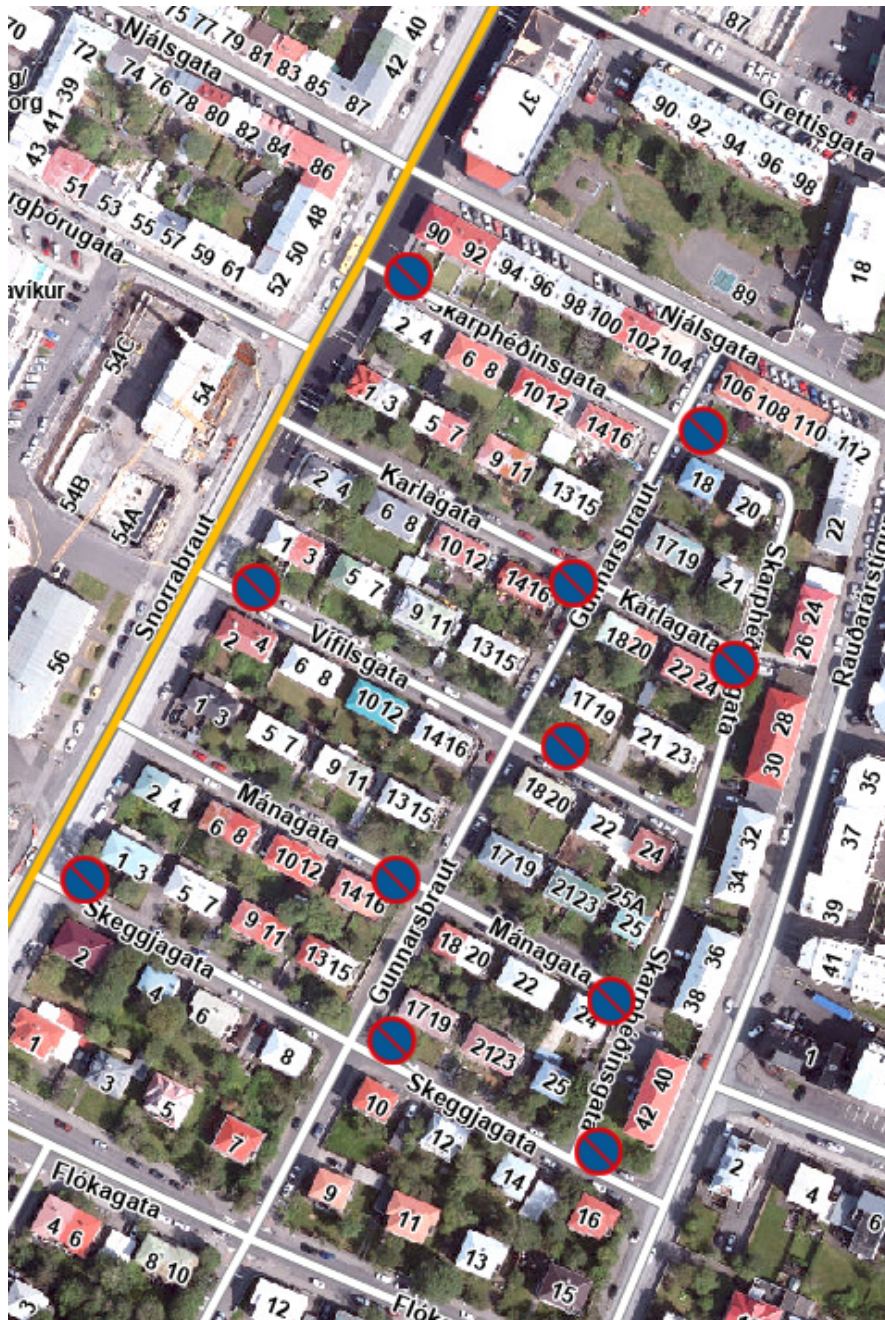


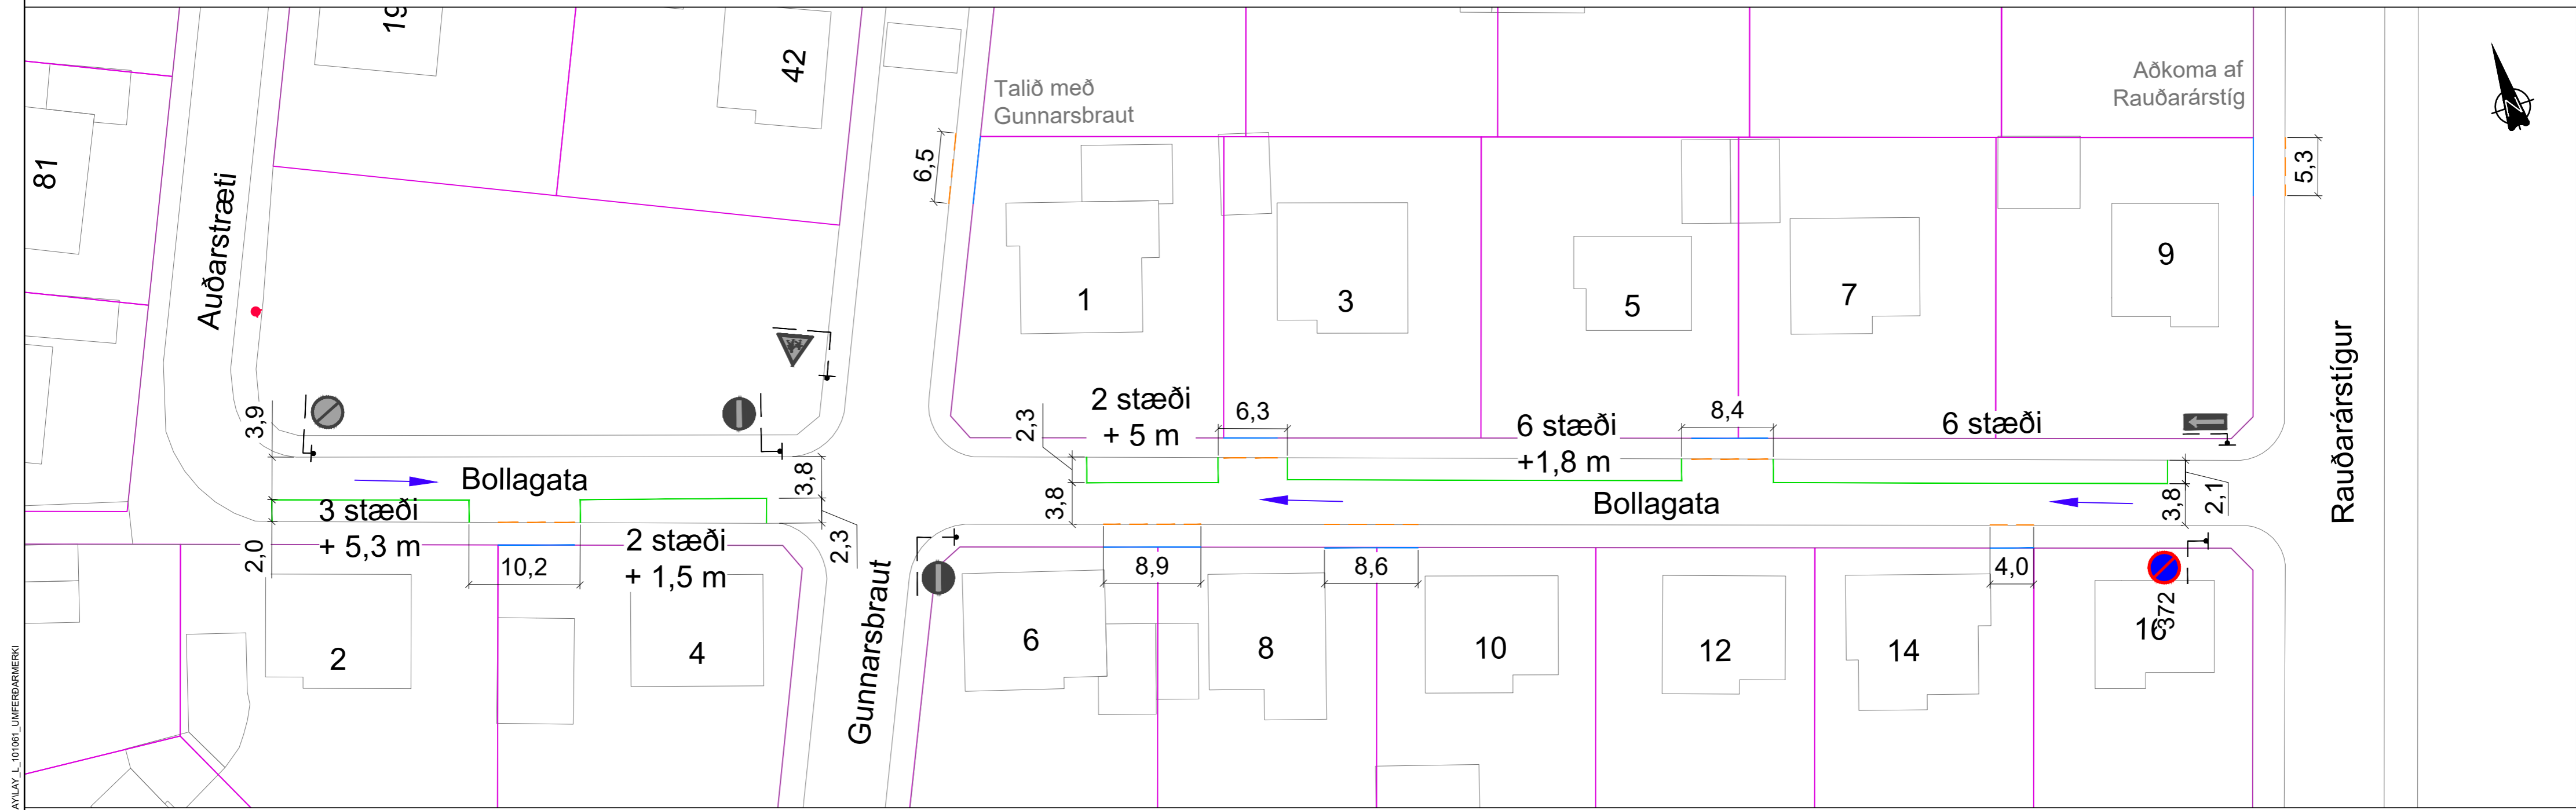

Bílastæði = 19 stk

Hnitakerfi Reykjavíkur  
Hæðarkerfi Reykjavíkur

Miðað er við að samsíða stæði séu 6 m löng.  
Brotin kantsteinslína er 1+1.

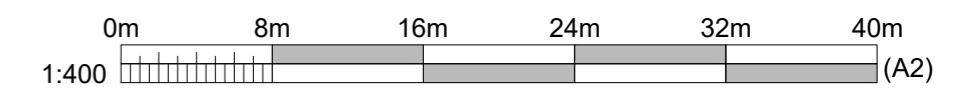

**SKÝRINGAR:**

	Núv. kantar		Yfirborðsmerkingar		Nýtt skilti
	Brotin kantsteinslína		Núv. yfirborðsmerkingar		Núv. skilti
	Innkeyrsla		Brunahani		Núv. skilti fjarlægt
	Lóðarmörk				

Útg.	Dags.	Breyting

**VBV** VERKFRÆÐISTOFA  
BJARNA VIÐARSSONAR  
Hlíðasmára 2 · 201 Kópavogi  
588 6288 · vbv@vbw.is · vbv.is


Mælt:	Teiknað: AR
Hannað: -	Yfirfarið: -

Af LAY\_L\_101081\_UMFERDARMERKI.dwg Mkv. 1:400 (A2)

**Reykjavíkurborg**  
Umhverfis- og skipulagssvið

**Norðurmyri - skiltun og yfirborðsmerkingar**  
Grunnmynd  
Bollagata


17.03.2023

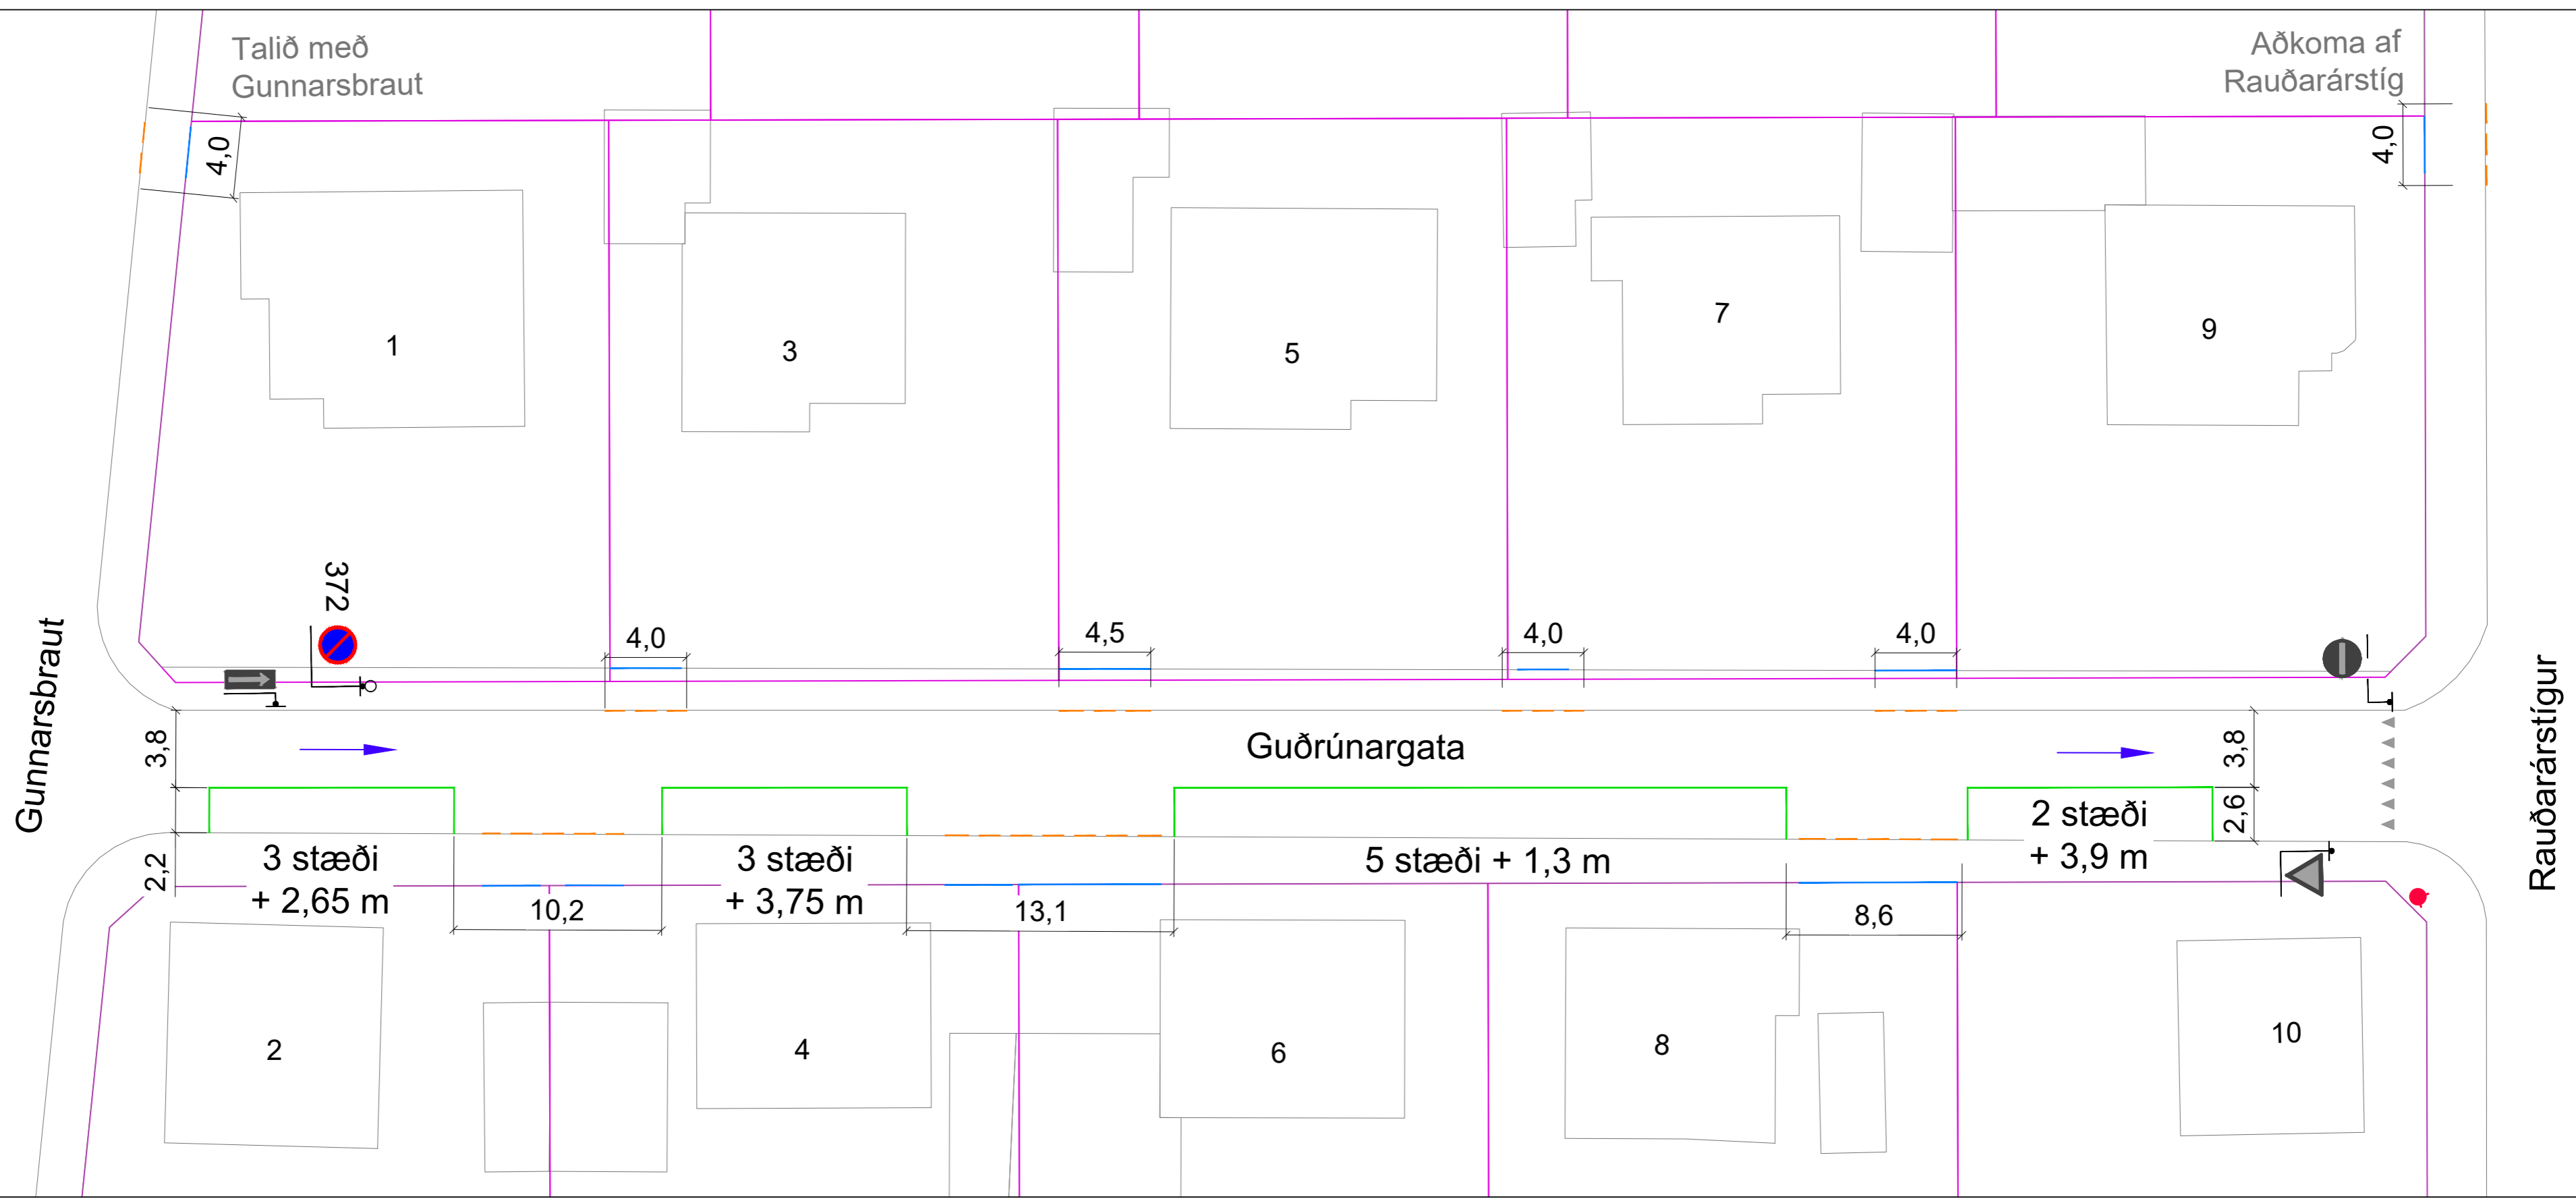

Bílastæði = 13 stk

Hnitakerfi Reykjavíkur  
Hæðarkerfi Reykjavíkur

Miðað er við að samsíða stæði séu 6 m löng.  
Brotin kantsteinslína er 1+1.

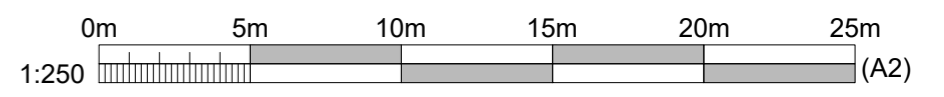

SKÝRINGAR:

- Núv. kantar
- Brotin kantsteinslína
- Innkeyrsla
- Lóðarmörk
- Yfirborðsmerkingar
- Núv. yfirborðsmerkingar
- Brunahani
- Nýtt skilti
- Núv. skilti
- Núv. skilti fjarlægð

Útg.	Dags.	Breyting

**VBV** VERKFRÆÐISTOFA  
BJARNA VIÐARSSONAR  
Hlíðasmára 2 · 201 Kópavogi  
588 6288 · vbv@vbv.is · vbv.is



Mælt:	Teiknað: AR
Hannað: -	Yfirfarið: -

Af LAY\_L\_101081\_UMFERDARMERKI.dwg Mkv. 1:250 (A2)

**Reykjavíkurborg**  
Umhverfis- og skipulagssvið

Norðurmyri - skiltun og yfirborðsmerkingar  
Grunnmynd  
Guðrúnargata


17.03.2023

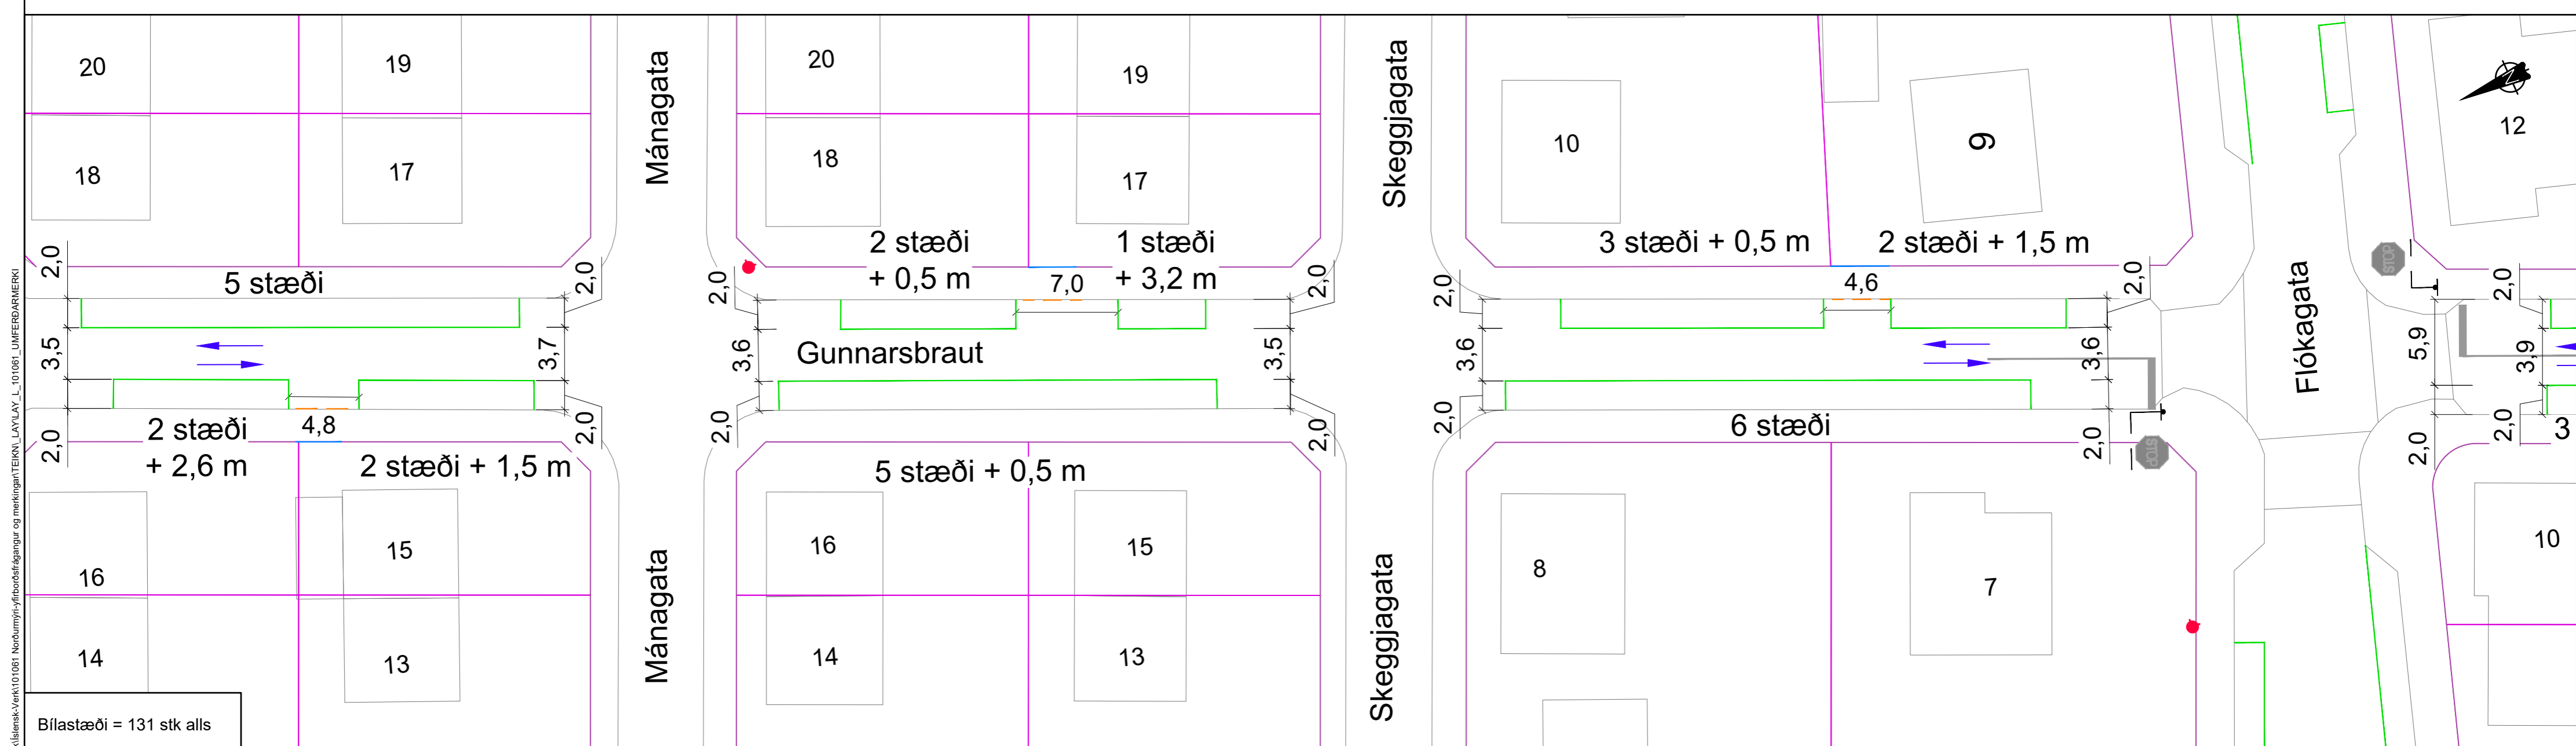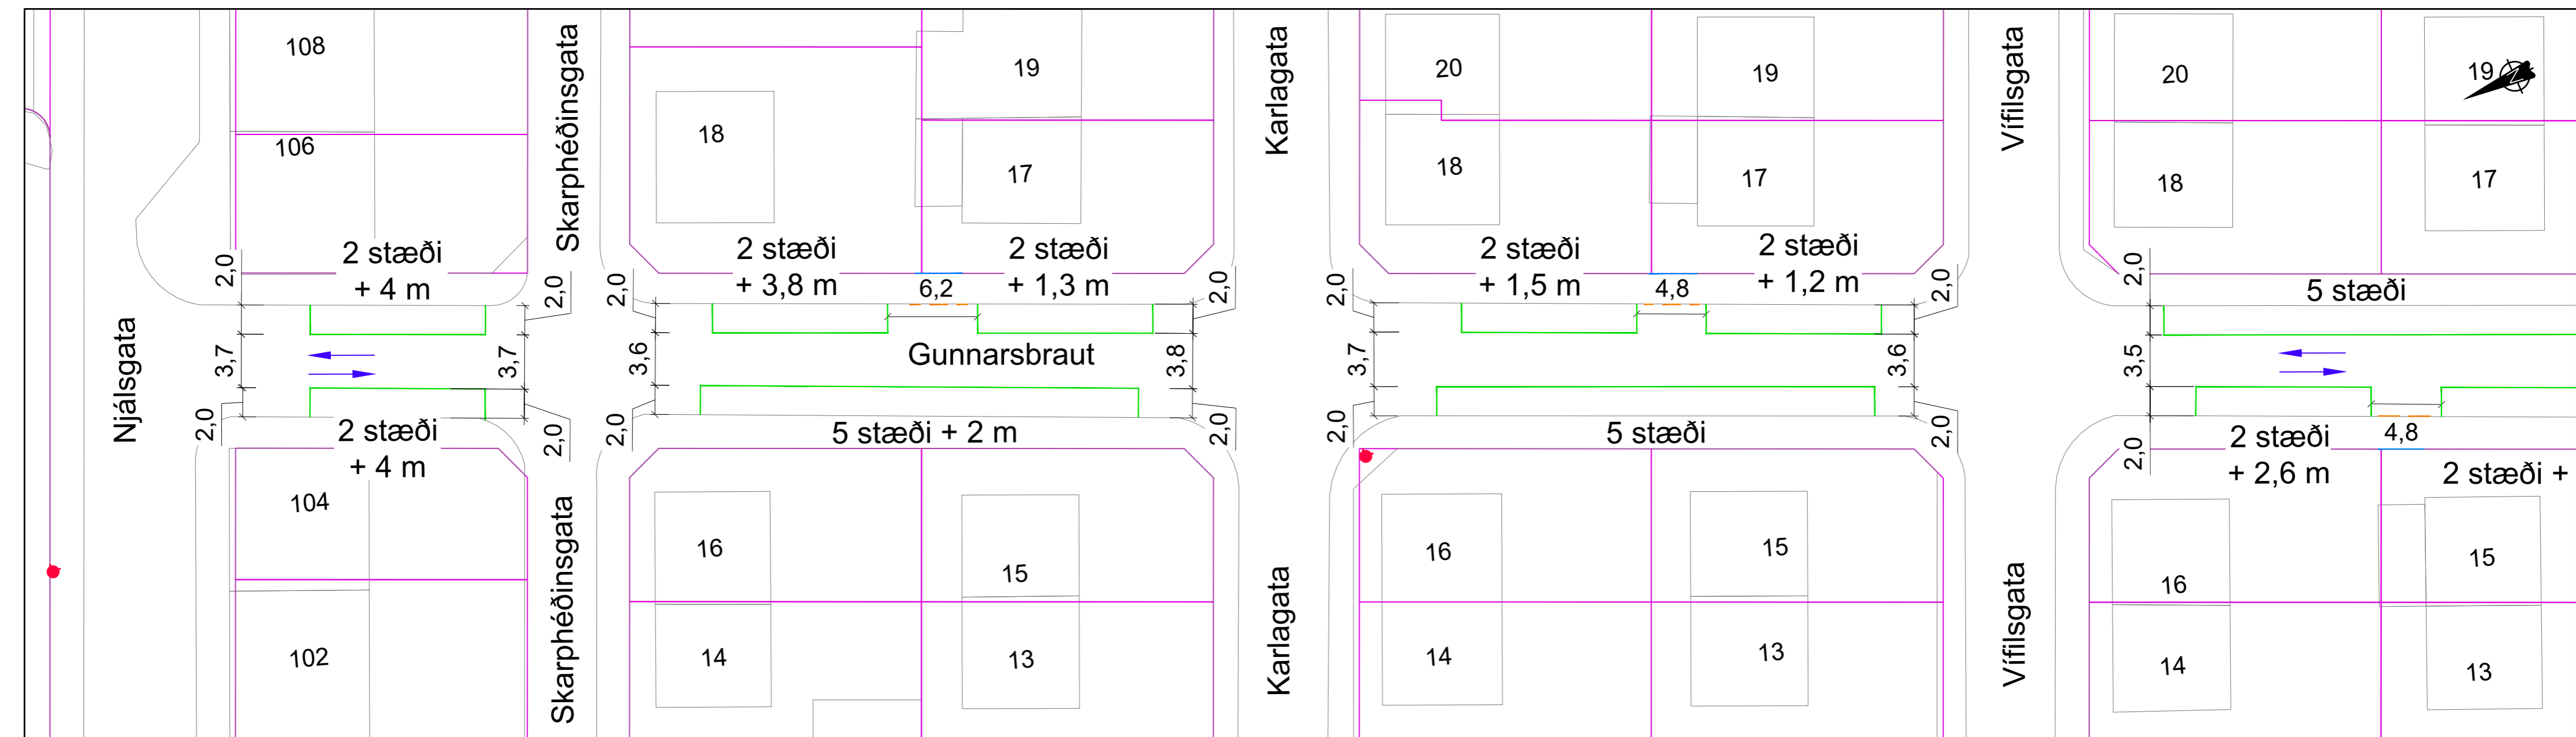

Bílastæði = 131 stk alls

Miðað er við að samsíða stæði séu 6 m löng.  
Brotin kantsteinslína er 1+1.

Hnitakerfi Reykjavíkur  
Hæðarkerfi Reykjavíkur

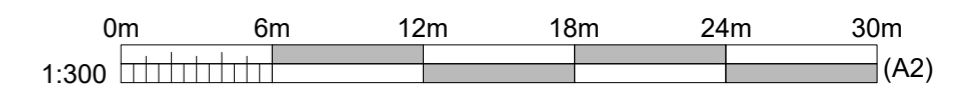

**SKÝRINGAR:**

- Núv. kantar
- Brotin kantsteinslína
- Innkeyrsla
- Lóðarmörk
- Yfirborðsmerkingar
- Núv. yfirborðsmerkingar
- Brunahani
- Nýtt skilti
- Núv. skilti
- Núv. skilti fjarlægð



Útg.	Dags.	Breyting

**VBV** VERKFRÆÐISTOFA  
BJARNA VIÐARSSONAR  
Hlíðasmára 2 · 201 Kópavogi  
588 6288 · vbv@vbv.is · vbv.is

**Reykjavíkurborg**  
Umhverfis- og skipulagssvið

Mælt:	Teiknað: AR
Hannað: -	Yfirfarið: -


Norðurmýri - skiltun og yfirborðsmerkingar  
Grunnmynd  
Gunnarsbraut  
17.03.2023

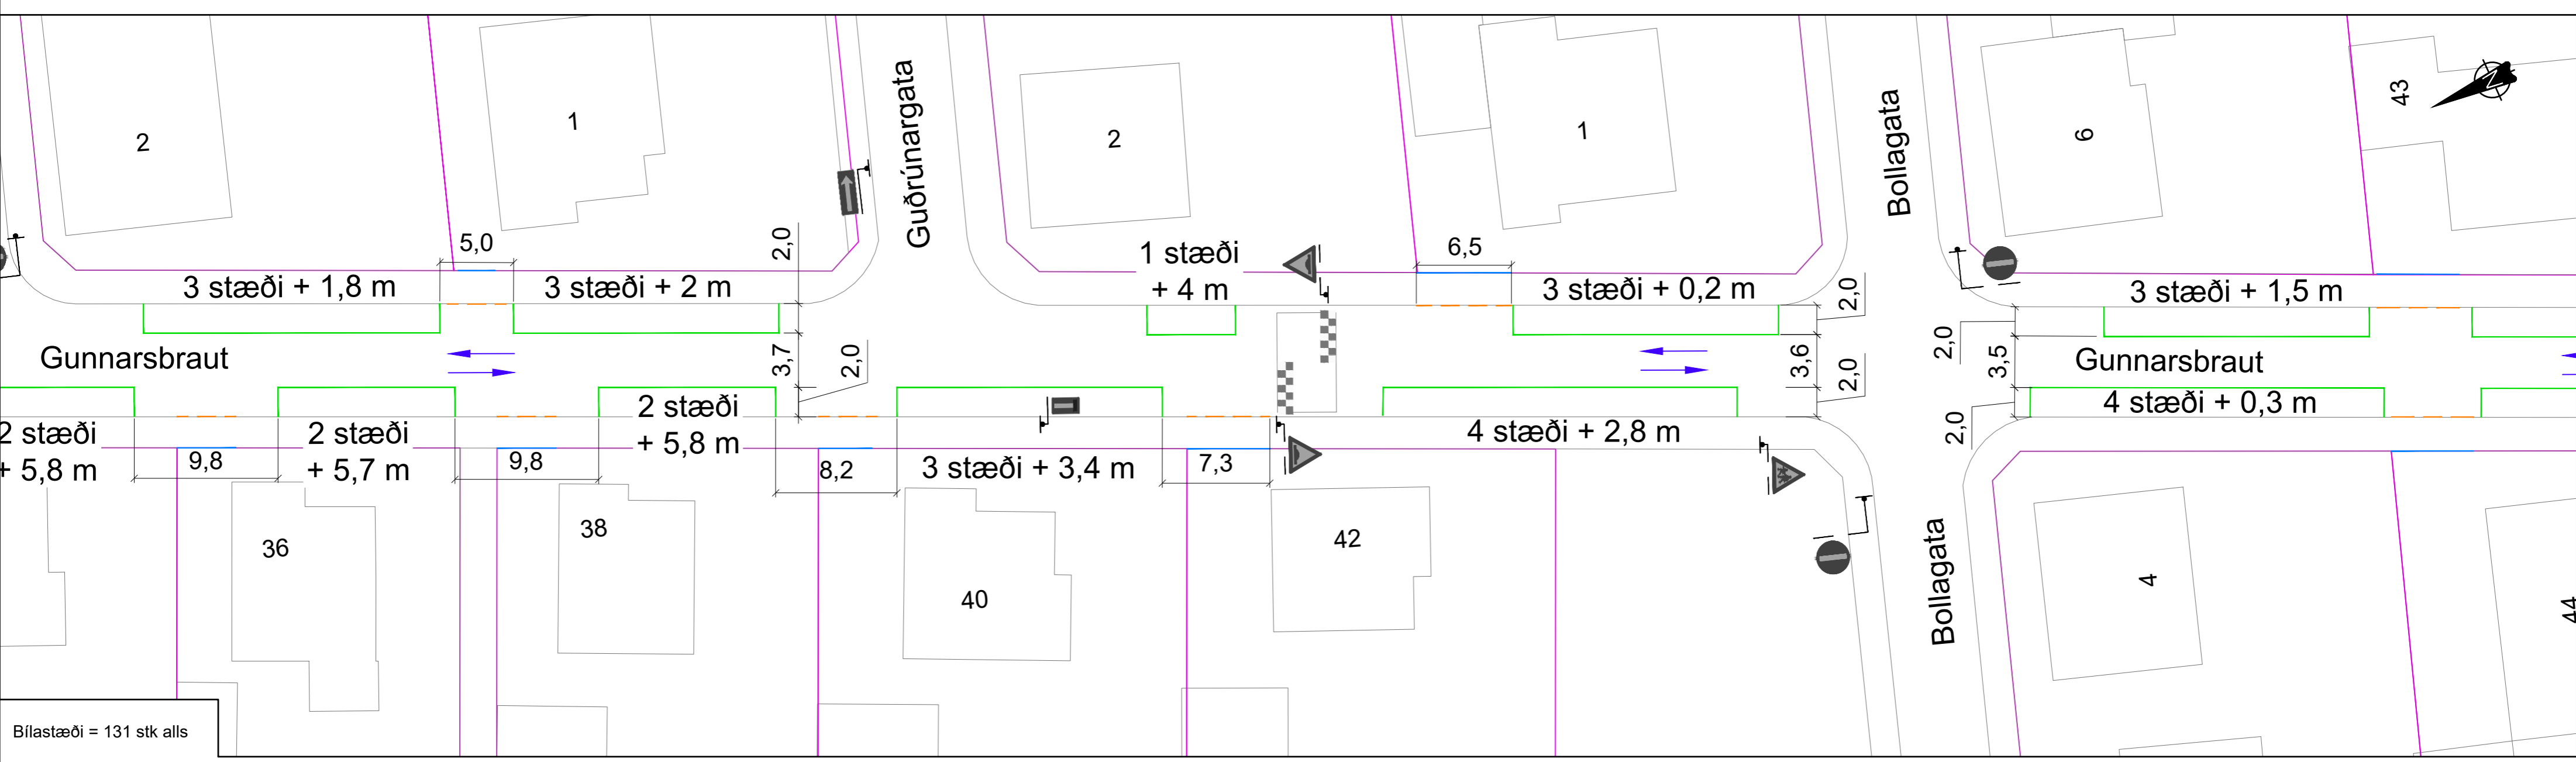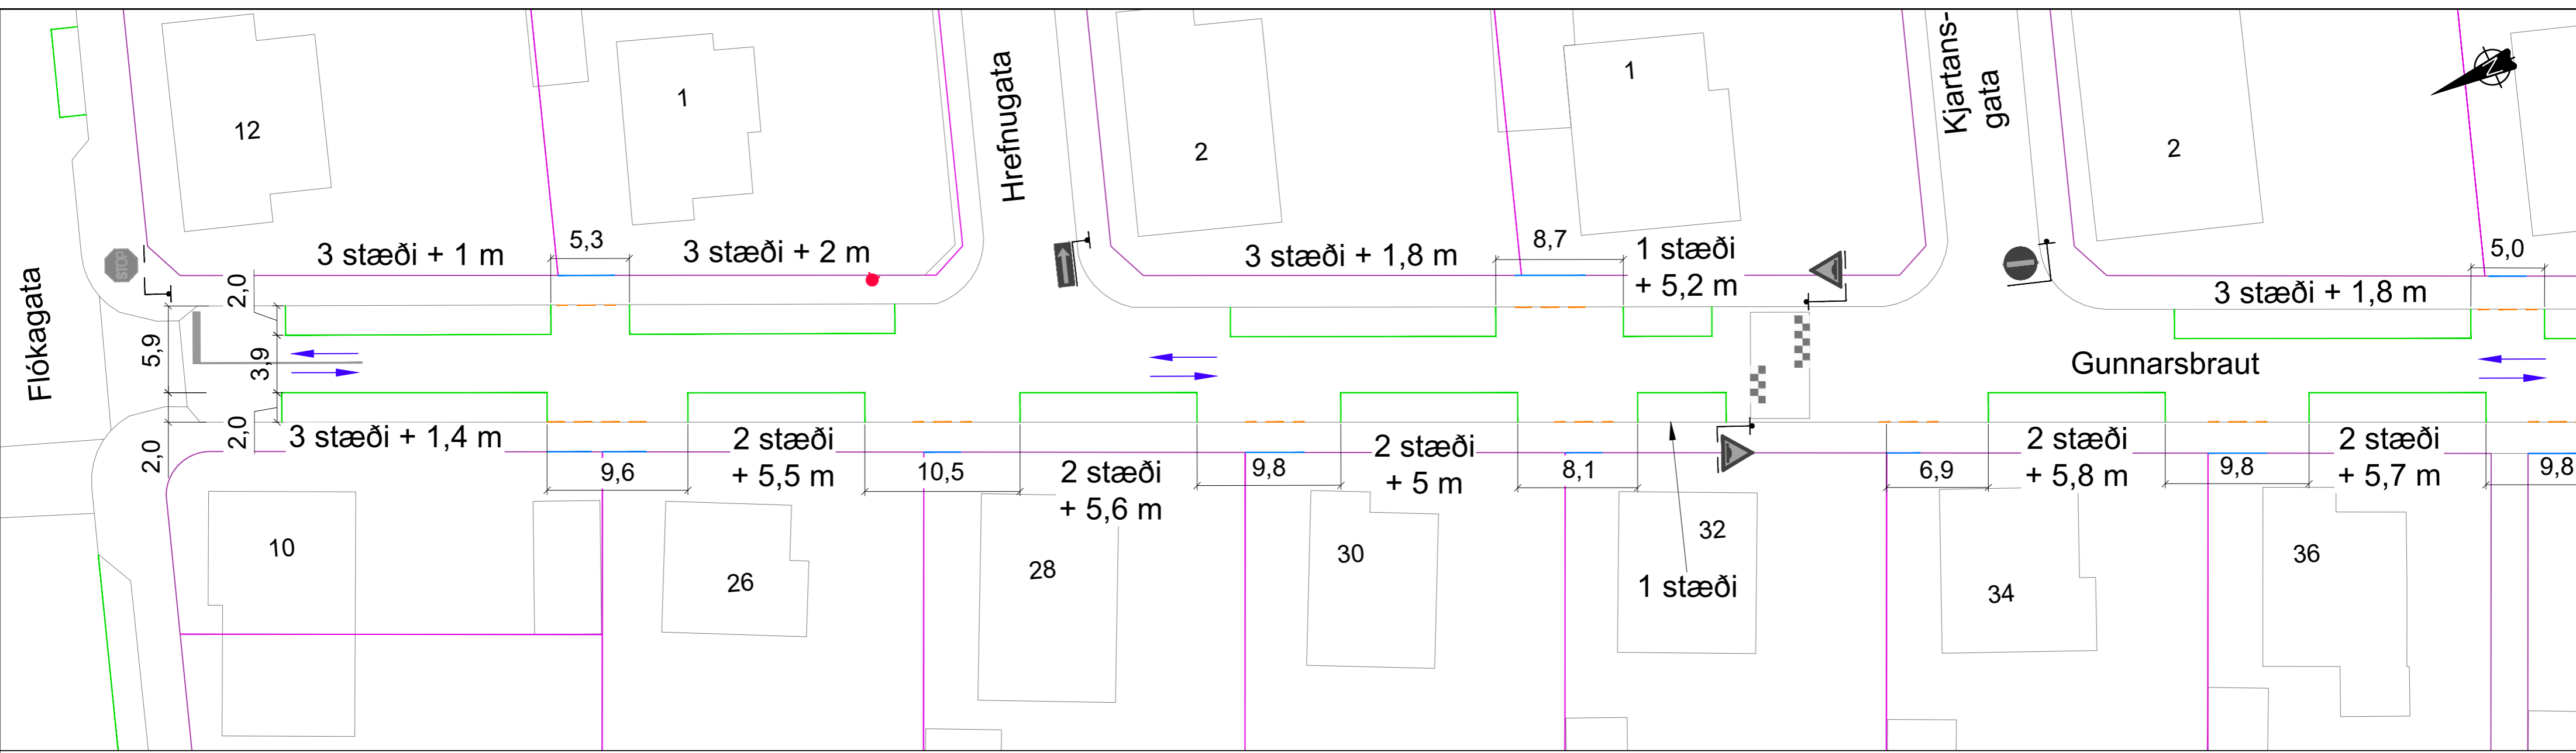

Bílastæði = 131 stk alls

Miðað er við að samsíða stæði séu 6 m löng.  
Brotin kantsteinslína er 1+1.

Hnitakerfi Reykjavíkur  
Hæðarkerfi Reykjavíkur

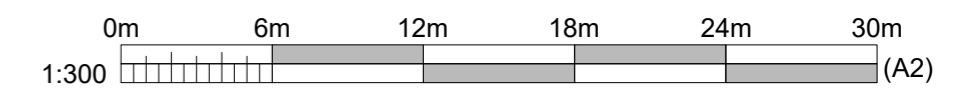

**SKÝRINGAR:**

- Núv. kantar
- Brotin kantsteinslína
- Innkeyrsla
- Lóðarmörk
- Yfirborðsmerkingar
- Núv. yfirborðsmerkingar
- Brunahani
- Nýtt skilti
- Núv. skilti
- Núv. skilti fjarlægð

Útg.	Dags.	Breyting


**VBV** VERKFRÆÐISTOFA  
BJARNA VIÐARSSONAR  
Hlíðasmára 2 · 201 Kópavogi  
588 6288 · vbv@vbv.is · vbv.is

**Reykjavíkurborg**  
Umhverfis- og skipulagssvið

Mælt:	Teiknað: AR
Hannað: -	Yfirfarið: -
Af LAY_L_101061_UMFERDARMERKI.dwg	Mkv. 1:300 (A2)


Norðurmýri - skiltun og yfirborðsmerkingar  
Grunnmynd  
Gunnarsbraut  
17.03.2023 L104

C:\Users\leone\OneDrive\Arna Runda\Skilningu\101081\_VBV\Verkfræðistofa Bjarna Viðarssonar\Umferðarmerki\LAY\LAY\_L\_101081\_UMFERDARMERKI

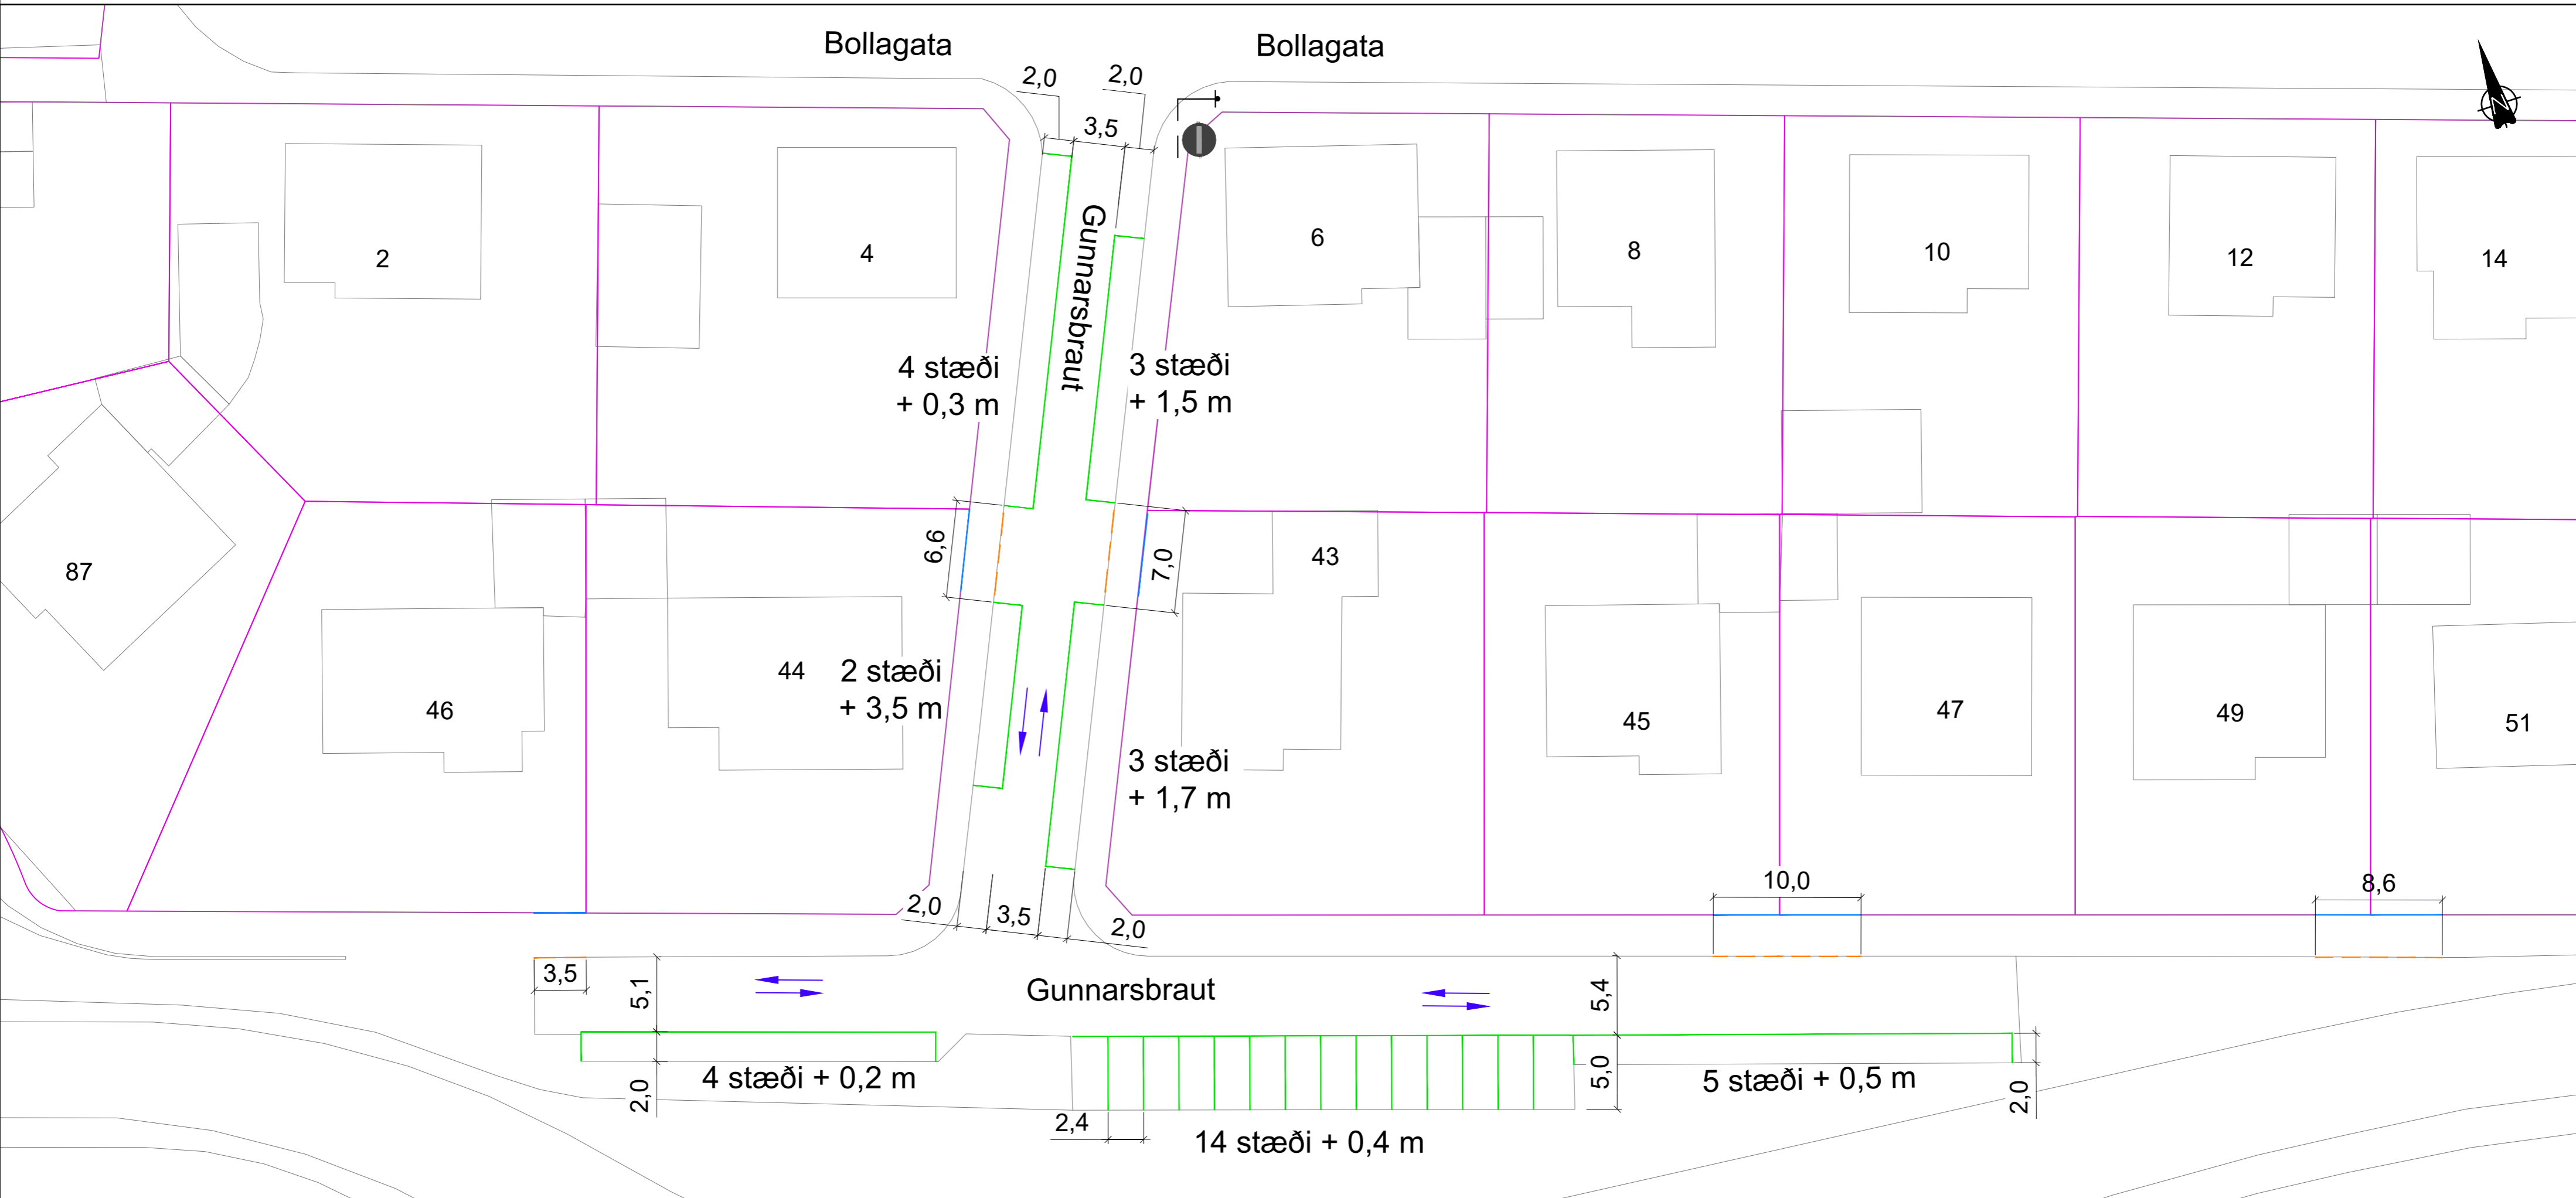

Bílastæði = 131 stk alls  
 Hnitakerfi Reykjavíkur  
 Hæðarkerfi Reykjavíkur

Miðað er við að samsíða stæði séu 6 m löng.  
 Brotin kantsteinslína er 1+1.

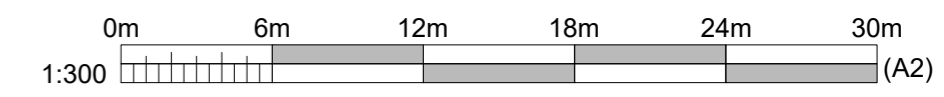

**SKÝRINGAR:**

	Núv. kantar		Yfirborðsmerkingar		Nýtt skilti
	Brotin kantsteinslína		Núv. yfirborðsmerkingar		Núv. skilti
	Innkeyrsla		Brunahani		Núv. skilti fjarlægt
	Lóðarmörk				

Útg.	Dags.	Breyting

**VBV** VERKFRÆÐISTOFA  
 BJARNA VIÐARSSONAR  
 Hlíðasmára 2 · 201 Kópavogi  
 588 6288 · vbv@vbv.is · vbv.is

Mælt:	Teiknað: AR
Hannað: -	Yfirfarið: -


Af LAY\_L\_101081\_UMFERDARMERKI.dwg Mkv. 1:300 (A2)

**Reykjavíkurborg**  
 Umhverfis- og skipulagssvið

**Norðurmyri - skiltun og yfirborðsmerkingar**  
 Grunnmynd  
 Gunnarsbraut

17.03.2023




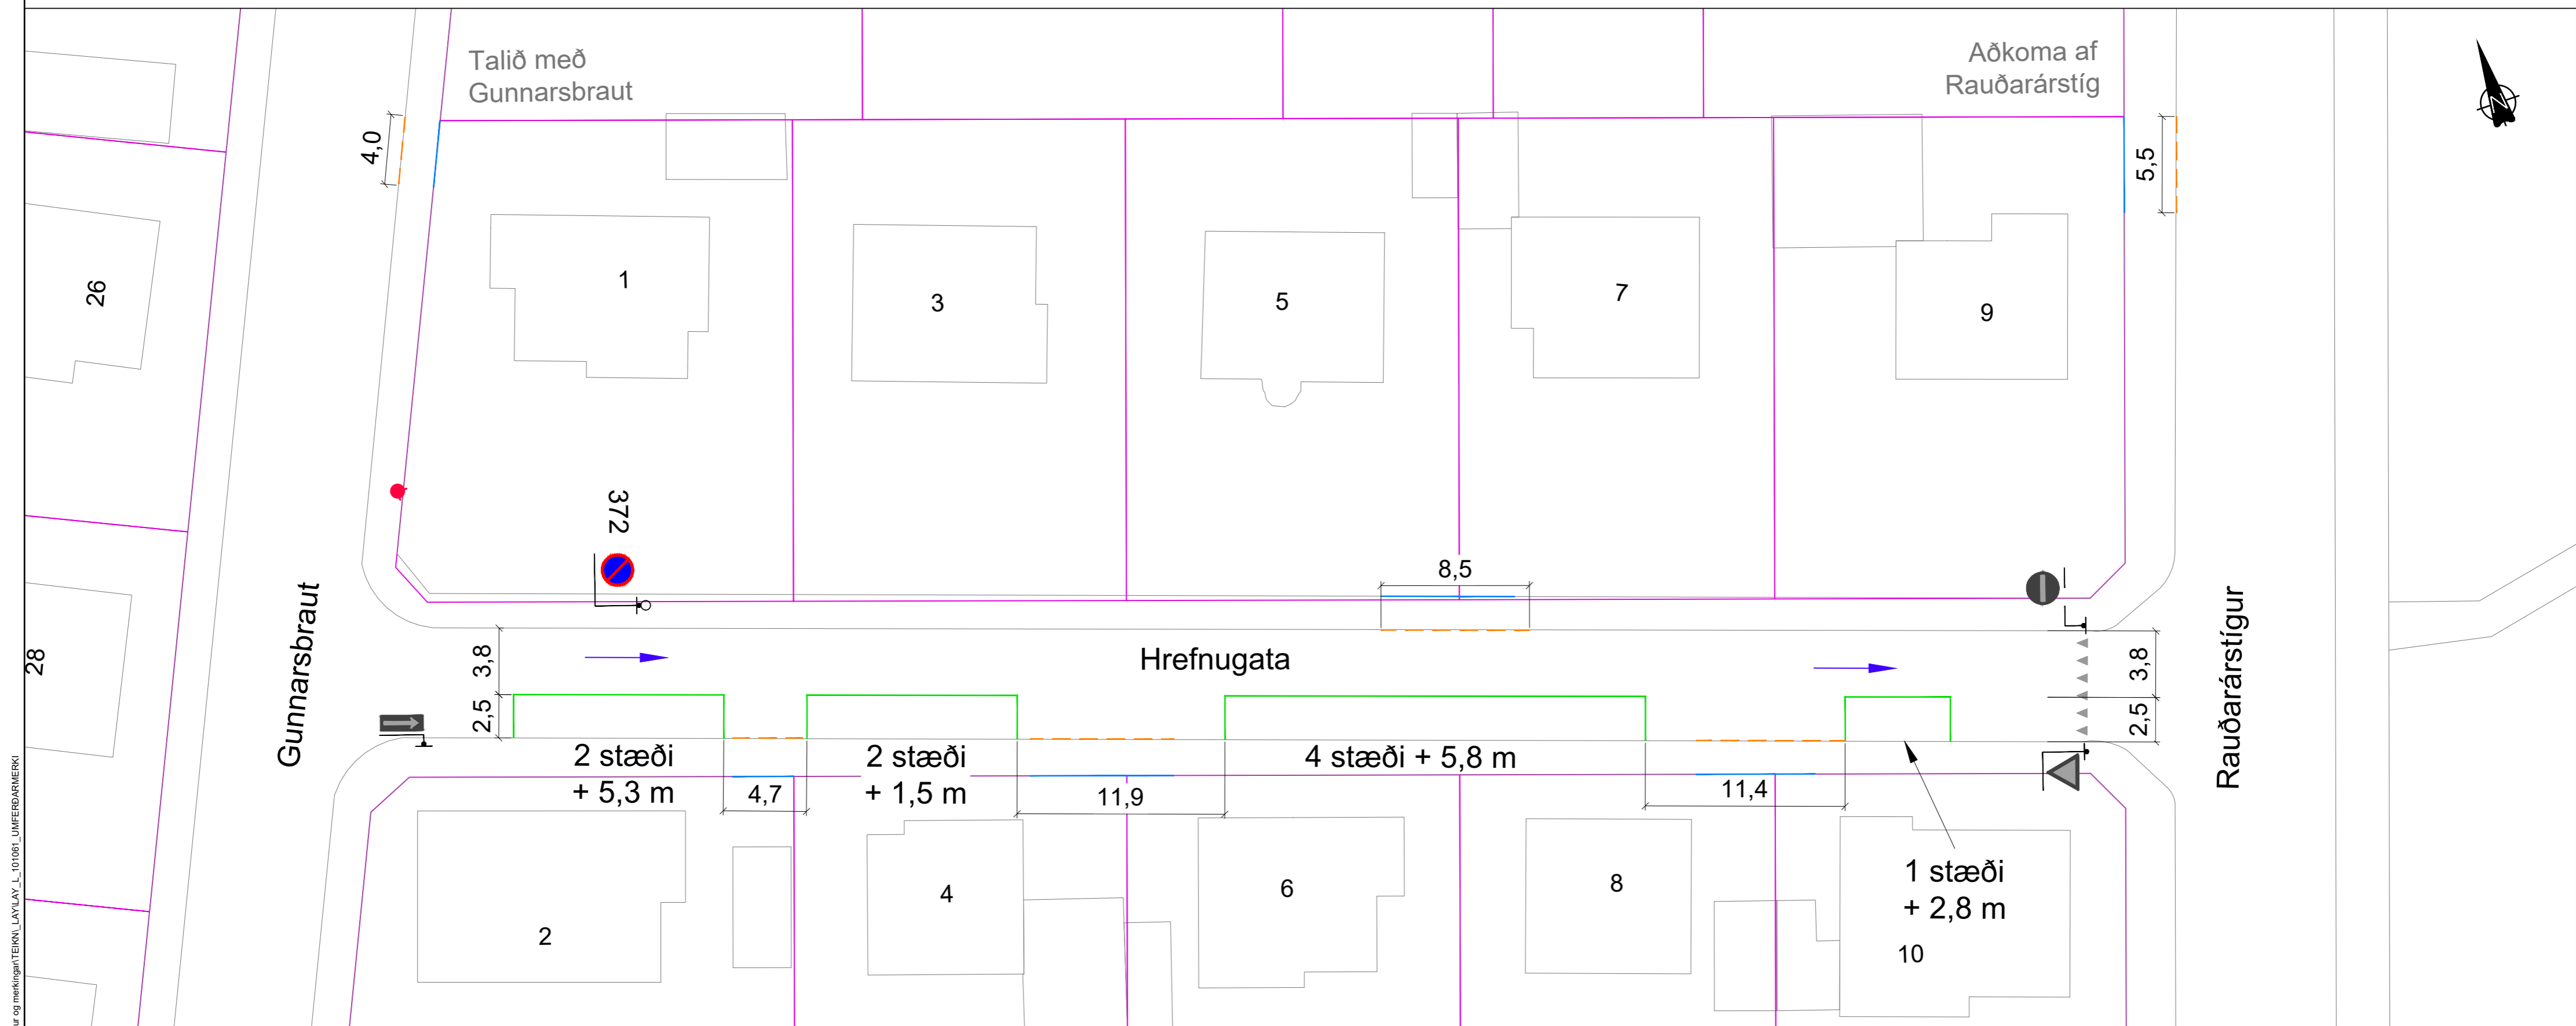

Bílastæði = 9 stk

Hnitakerfi Reykjavíkur  
Hæðarkerfi Reykjavíkur

Miðað er við að samsíða stæði séu 6 m löng.  
Brotin kantsteinslína er 1+1.

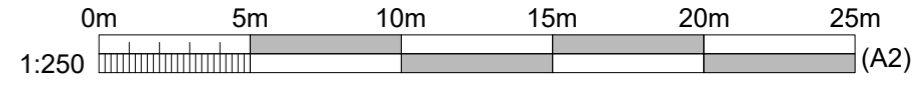

SKÝRINGAR:					
	Núv. kantar		Yfirborðsmerkingar		Nýtt skilti
	Brotin kantsteinslína		Núv. yfirborðsmerkingar		Núv. skilti
	Innkeyrsla		Brunahani		Núv. skilti fjarlægð
	Lóðarmörk				

Útg.	Dags.	Breyting

**VBV** VERKFRÆÐISTOFA  
BJARNA VIÐARSSONAR  
Hlíðasmára 2 · 201 Kópavogi  
588 6288 · vbv@vbw.is · vbv.is



Mælt:	Teiknað: AR
Hannað: -	Yfirfarið: -

Af LAY\_L\_101081\_UMFERDARMERKI.dwg Mkv. 1:250 (A2)

**Reykjavíkurborg**  
Umhverfis- og skipulagssvið

**Norðurmýri - skiltun og yfirborðsmerkingar**  
Grunnmynd  
Hrefnugata


17.03.2023

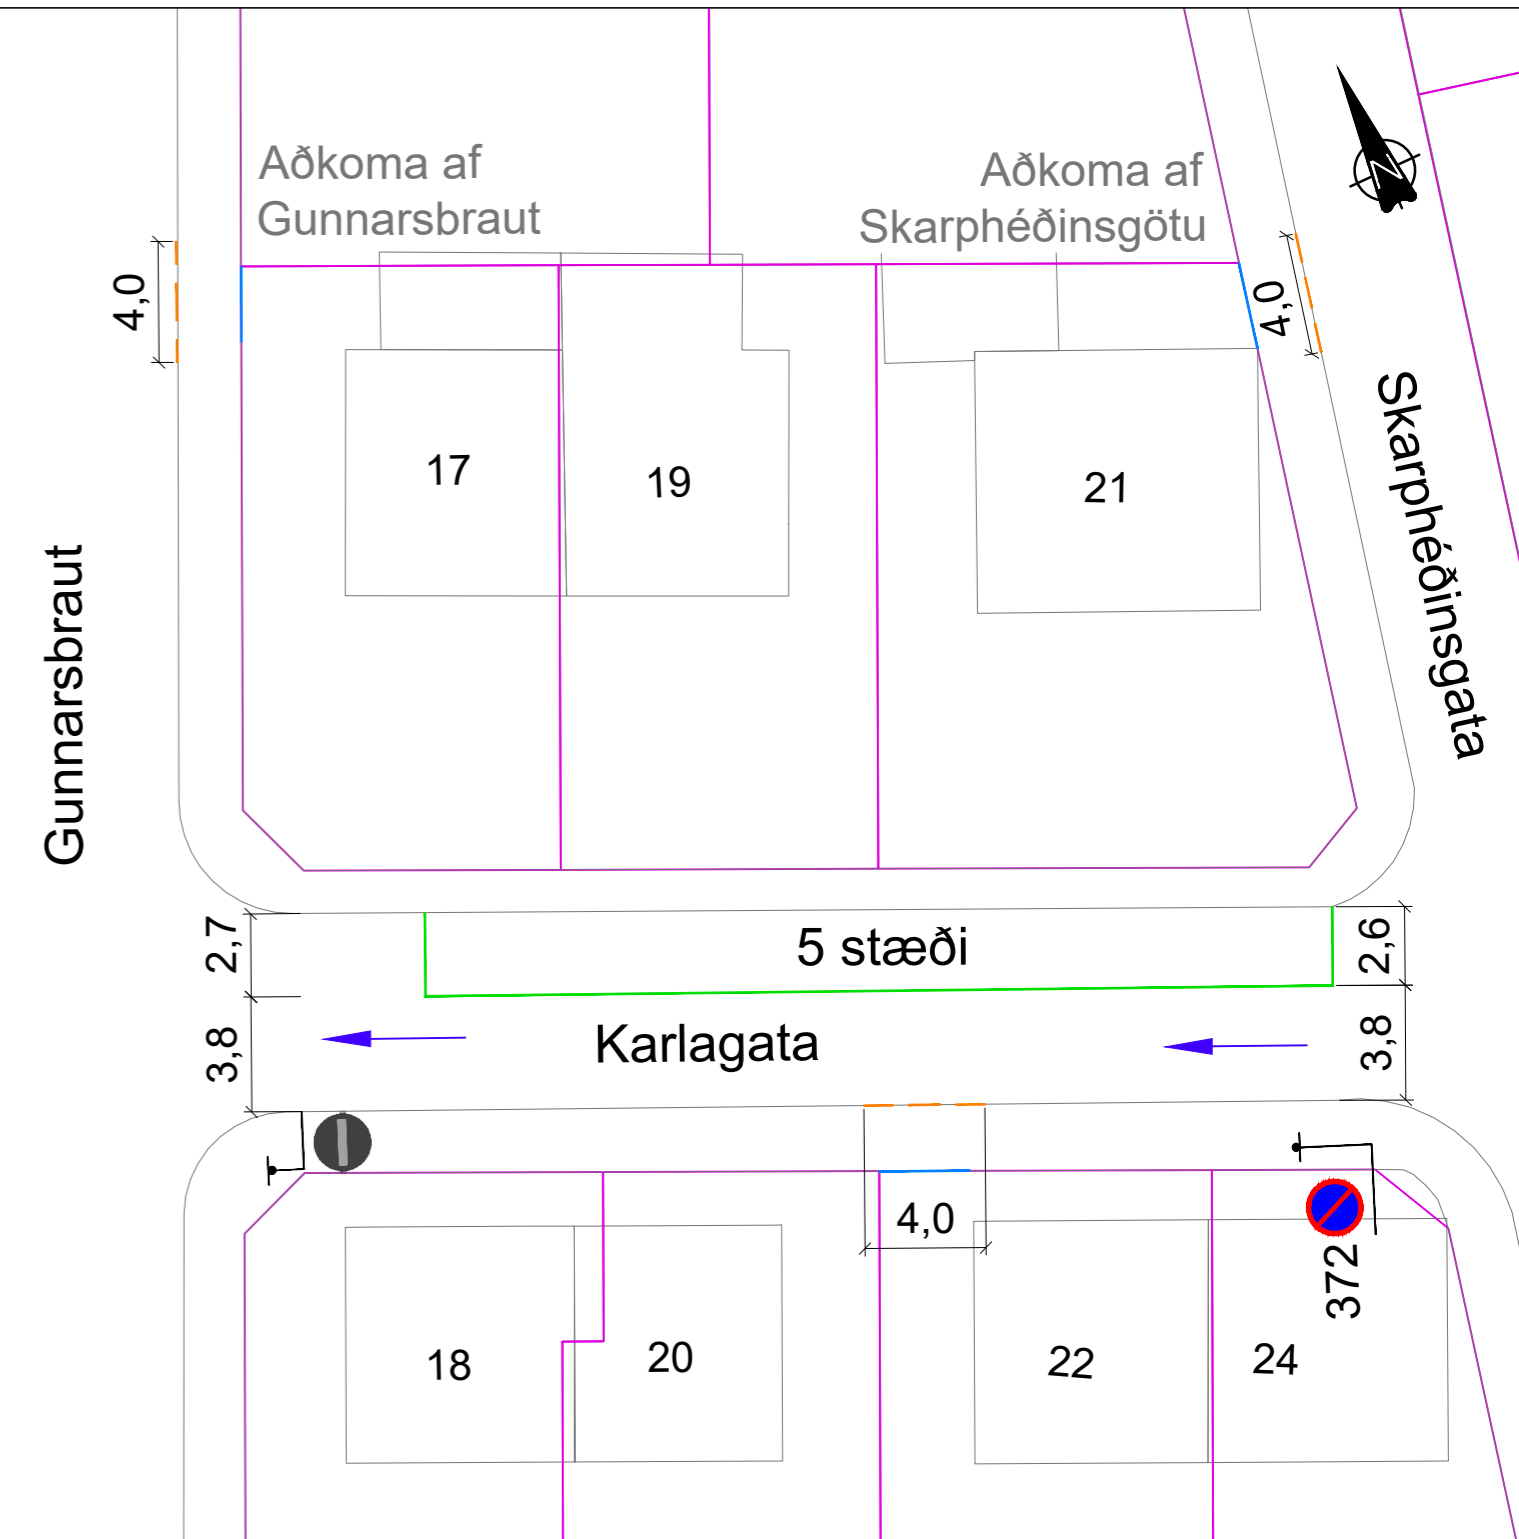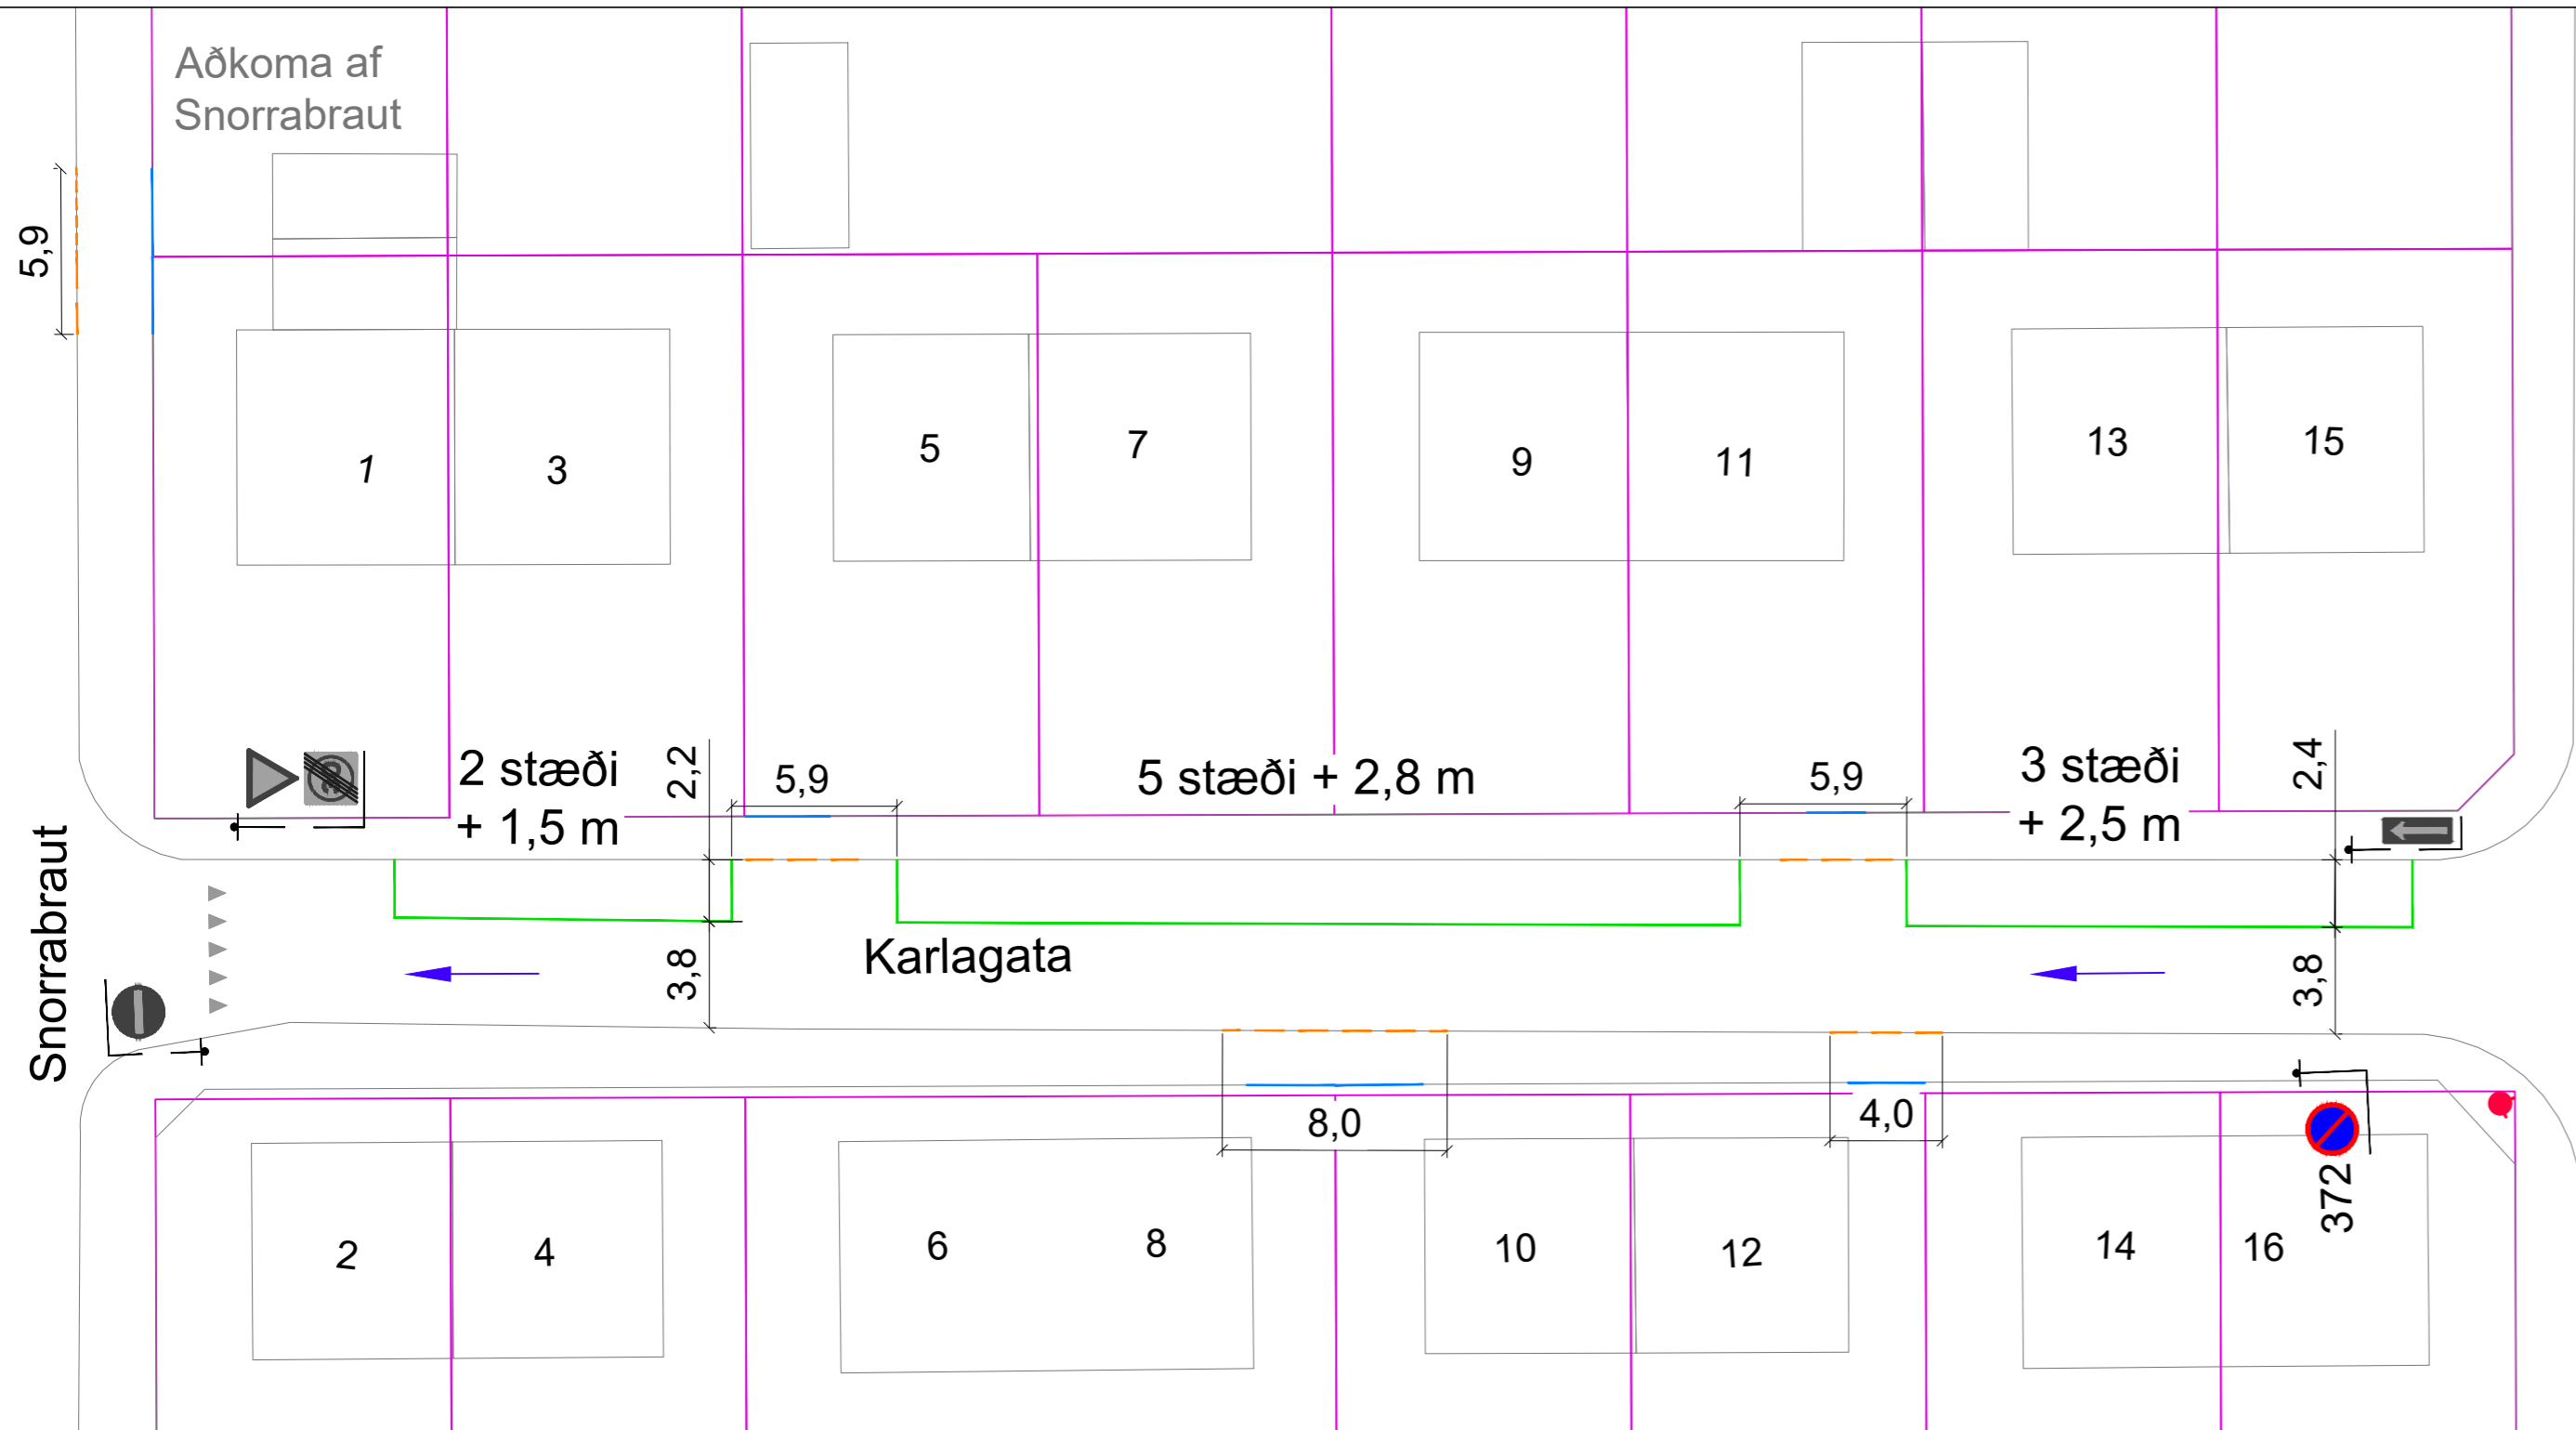

Bílastæði = 15 stk

Hnitakerfi Reykjavíkur  
Hæðarkerfi Reykjavíkur

Miðað er við að samsíða stæði séu 6 m löng.  
Brotin kantsteinslína er 1+1.

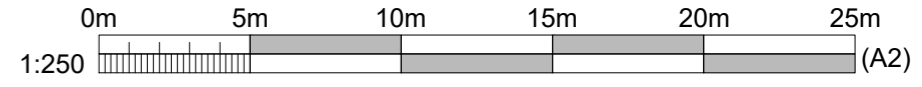

**SKÝRINGAR:**

	Núv. kantar		Yfirborðsmerkingar		Nýtt skilti
	Brotin kantsteinslína		Núv. yfirborðsmerkingar		Núv. skilti
	Innkeyrsla		Brunahani		Núv. skilti fjarlægt
	Lóðarmörk				

Útg.	Dags.	Breyting


**VBV** VERKFRÆÐISTOFA  
BJARNA VIÐARSSONAR  
Hlíðasmára 2 · 201 Kópavogi  
588 6288 · vbv@vbv.is · vbv.is

**Reykjavíkurborg**  
Umhverfis- og skipulagssvið

Mælt:	Teiknað: AR
Hannað: -	Yfirfarið: -
Af LAY_L_101061_UMFERDARMERKI.dwg	Mkv. 1:250 (A2)

**Norðurmyri - skiltun og yfirborðsmerkingar**  
Grunnmynd  
Karlagata  
17.03.2023


C:\user\vbv\Dropbox\Barna Rundfarsáttir\01\_VBV\Verkfræðistofa Bjarna Viðarssonar\101081\_UMFERDARMERKI

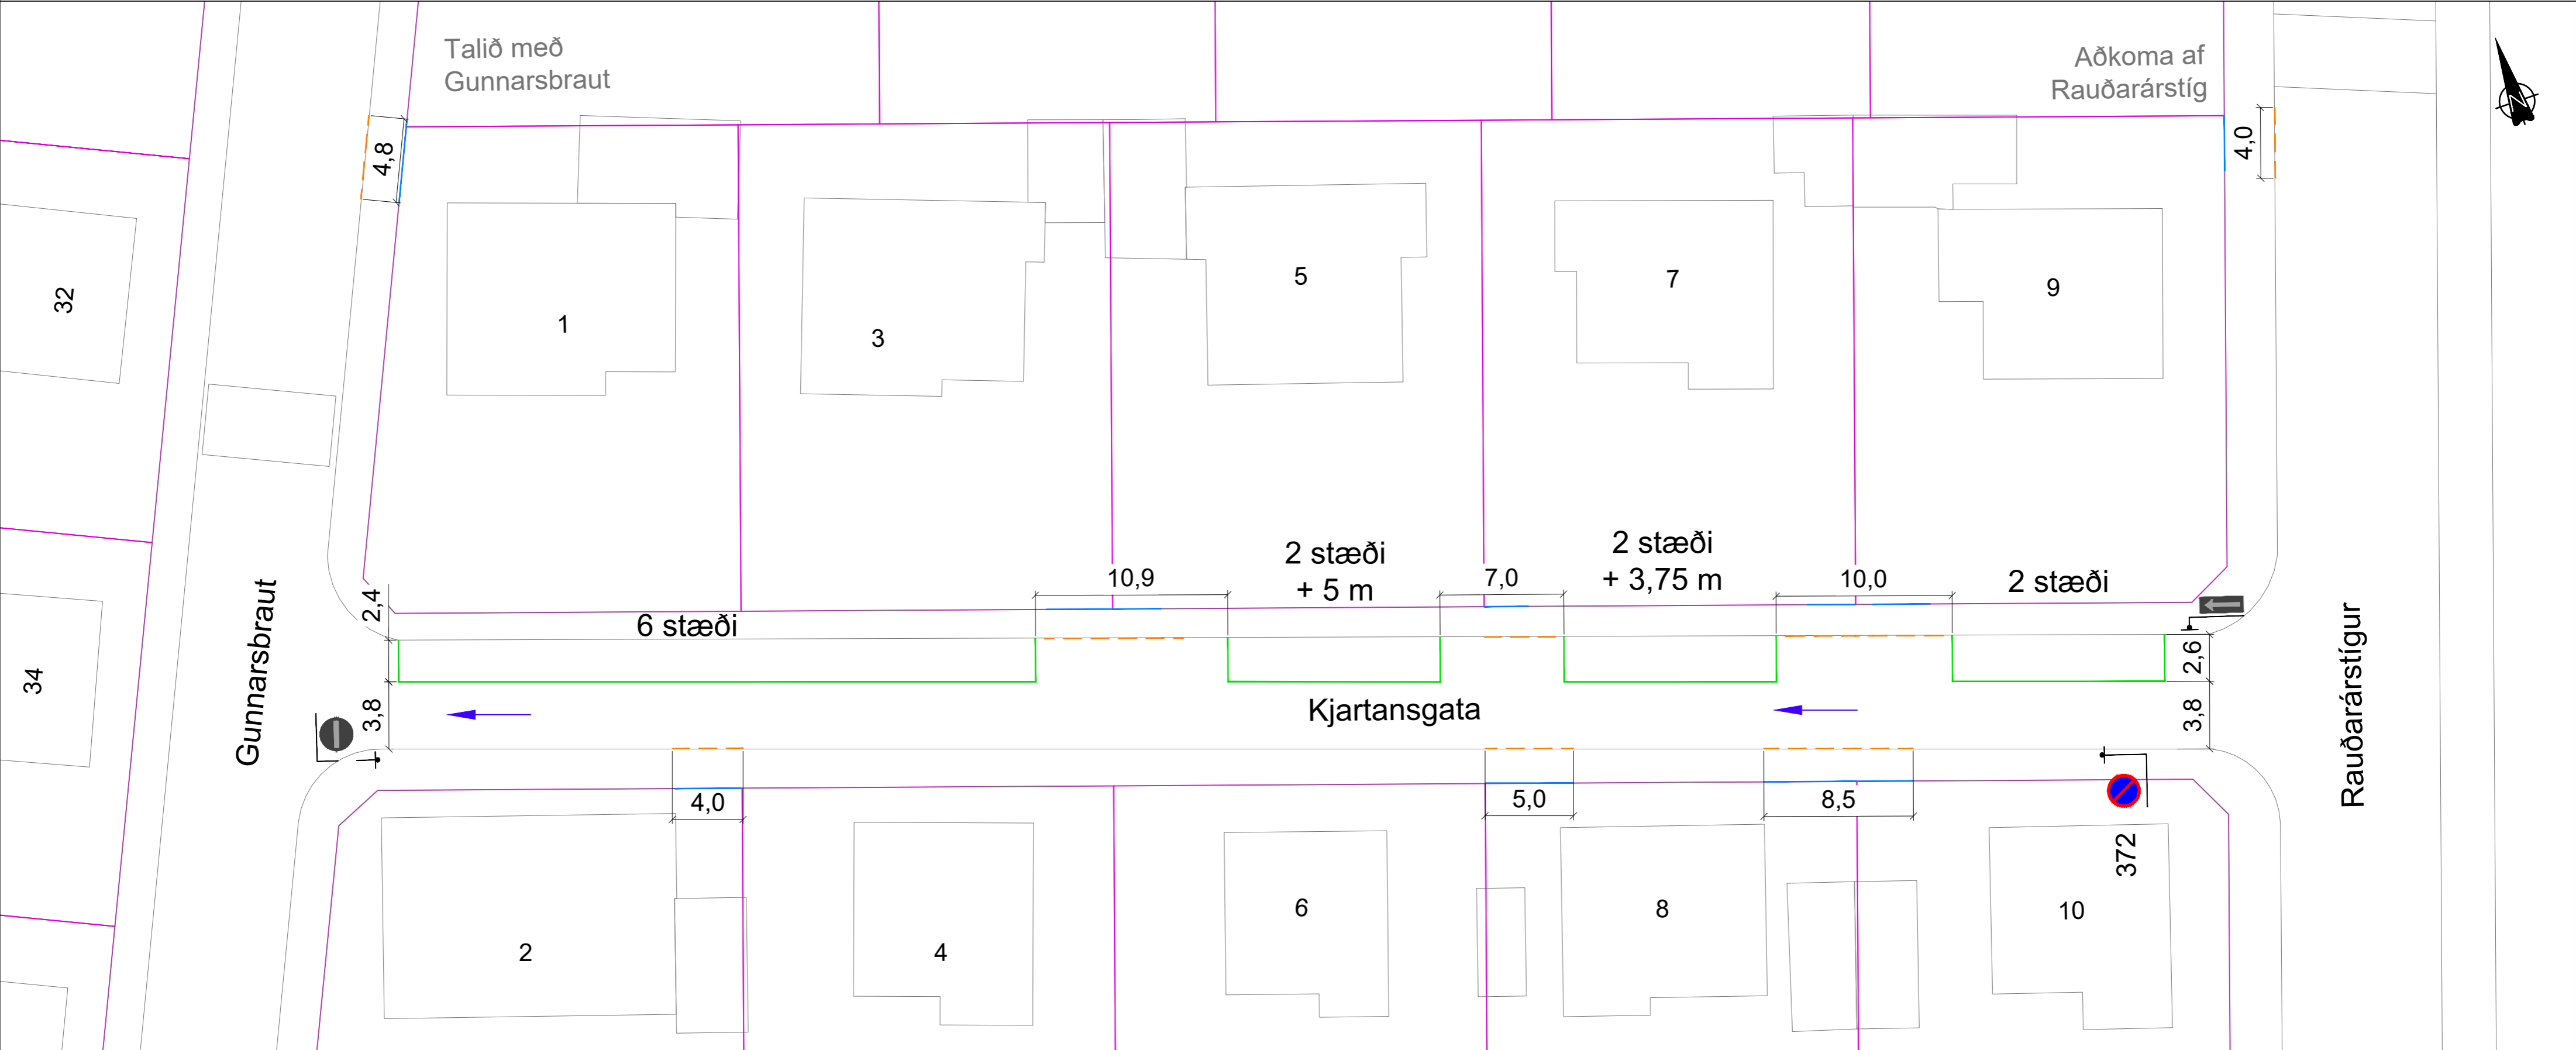

Bílastæði = 12 stk

Hnitakerfi Reykjavíkur  
Hæðarkerfi Reykjavíkur

Miðað er við að samsíða stæði séu 6 m löng.  
Brotin kantsteinslína er 1+1.

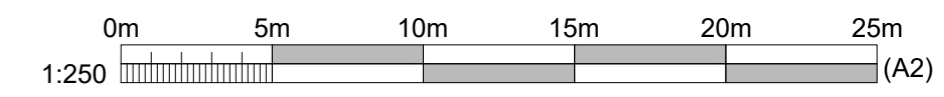

SKÝRINGAR:			
	Núv. kantar		Yfirborðsmerkingar
	Brotin kantsteinslína		Núv. yfirborðsmerkingar
	Innkeyrsla		Brunahani
	Lóðarmörk		Nýtt skilti
			Núv. skilti
			Núv. skilti fjarlægð

Útg.	Dags.	Breyting

**VBV** VERKFRÆÐISTOFA  
BJARNA VIÐARSSONAR  
Hlíðasmára 2 · 201 Kópavogi  
588 6288 · vbv@vbv.is · vbv.is

Mælt:	Teiknað: AR
Hannað: -	Yfirfarið: -

Af LAY\_L\_101081\_UMFERDARMERKI.dwg Mkv. 1:250 (A2)

**Reykjavíkurborg**  
Umhverfis- og skipulagssvið

**Norðurmýri - skiltun og yfirborðsmerkingar**  
Grunnmynd  
Kjartansgata


17.03.2023



Bílastæði = 21 stk



Hnitakerfi Reykjavíkur  
Hæðarkerfi Reykjavíkur

Miðað er við að samsíða stæði séu 6 m löng.  
Brotin kantsteinslína er 1+1.

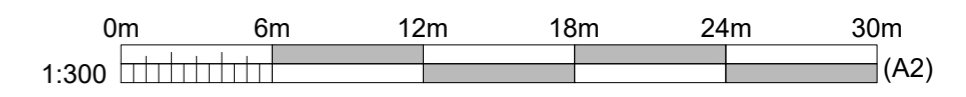

SKÝRINGAR:										<b>VERKFRÆÐISTOFA BJARNA VIÐARSSONAR</b> <small>Hlíðasmára 2 · 201 Kópavogi 588 6288 · vbv@vbv.is · vbv.is</small>		<b>Reykjavíkurborg</b> Umhverfis- og skipulagssvið	
	Núv. kantar		Yfirborðsmerkingar		Nýtt skilti								
	Brotin kantsteinslína		Núv. yfirborðsmerkingar		Núv. skilti								
	Innkeyrsla		Brunahani		Núv. skilti fjarlægð								
	Lóðarmörk												
Útg.	Dags.	Breyting				Af	LAY_L_101081_UMFERDARMERKI.dwg	Mkv.	1:300	(A2)	17.03.2023		L109


Mælt: Teiknað: AR  
 Hannað: - Yfirfarið: -  
 Norðurmýri - skiltun og yfirborðsmerkingar  
 Grunnmynd  
 Mánagata

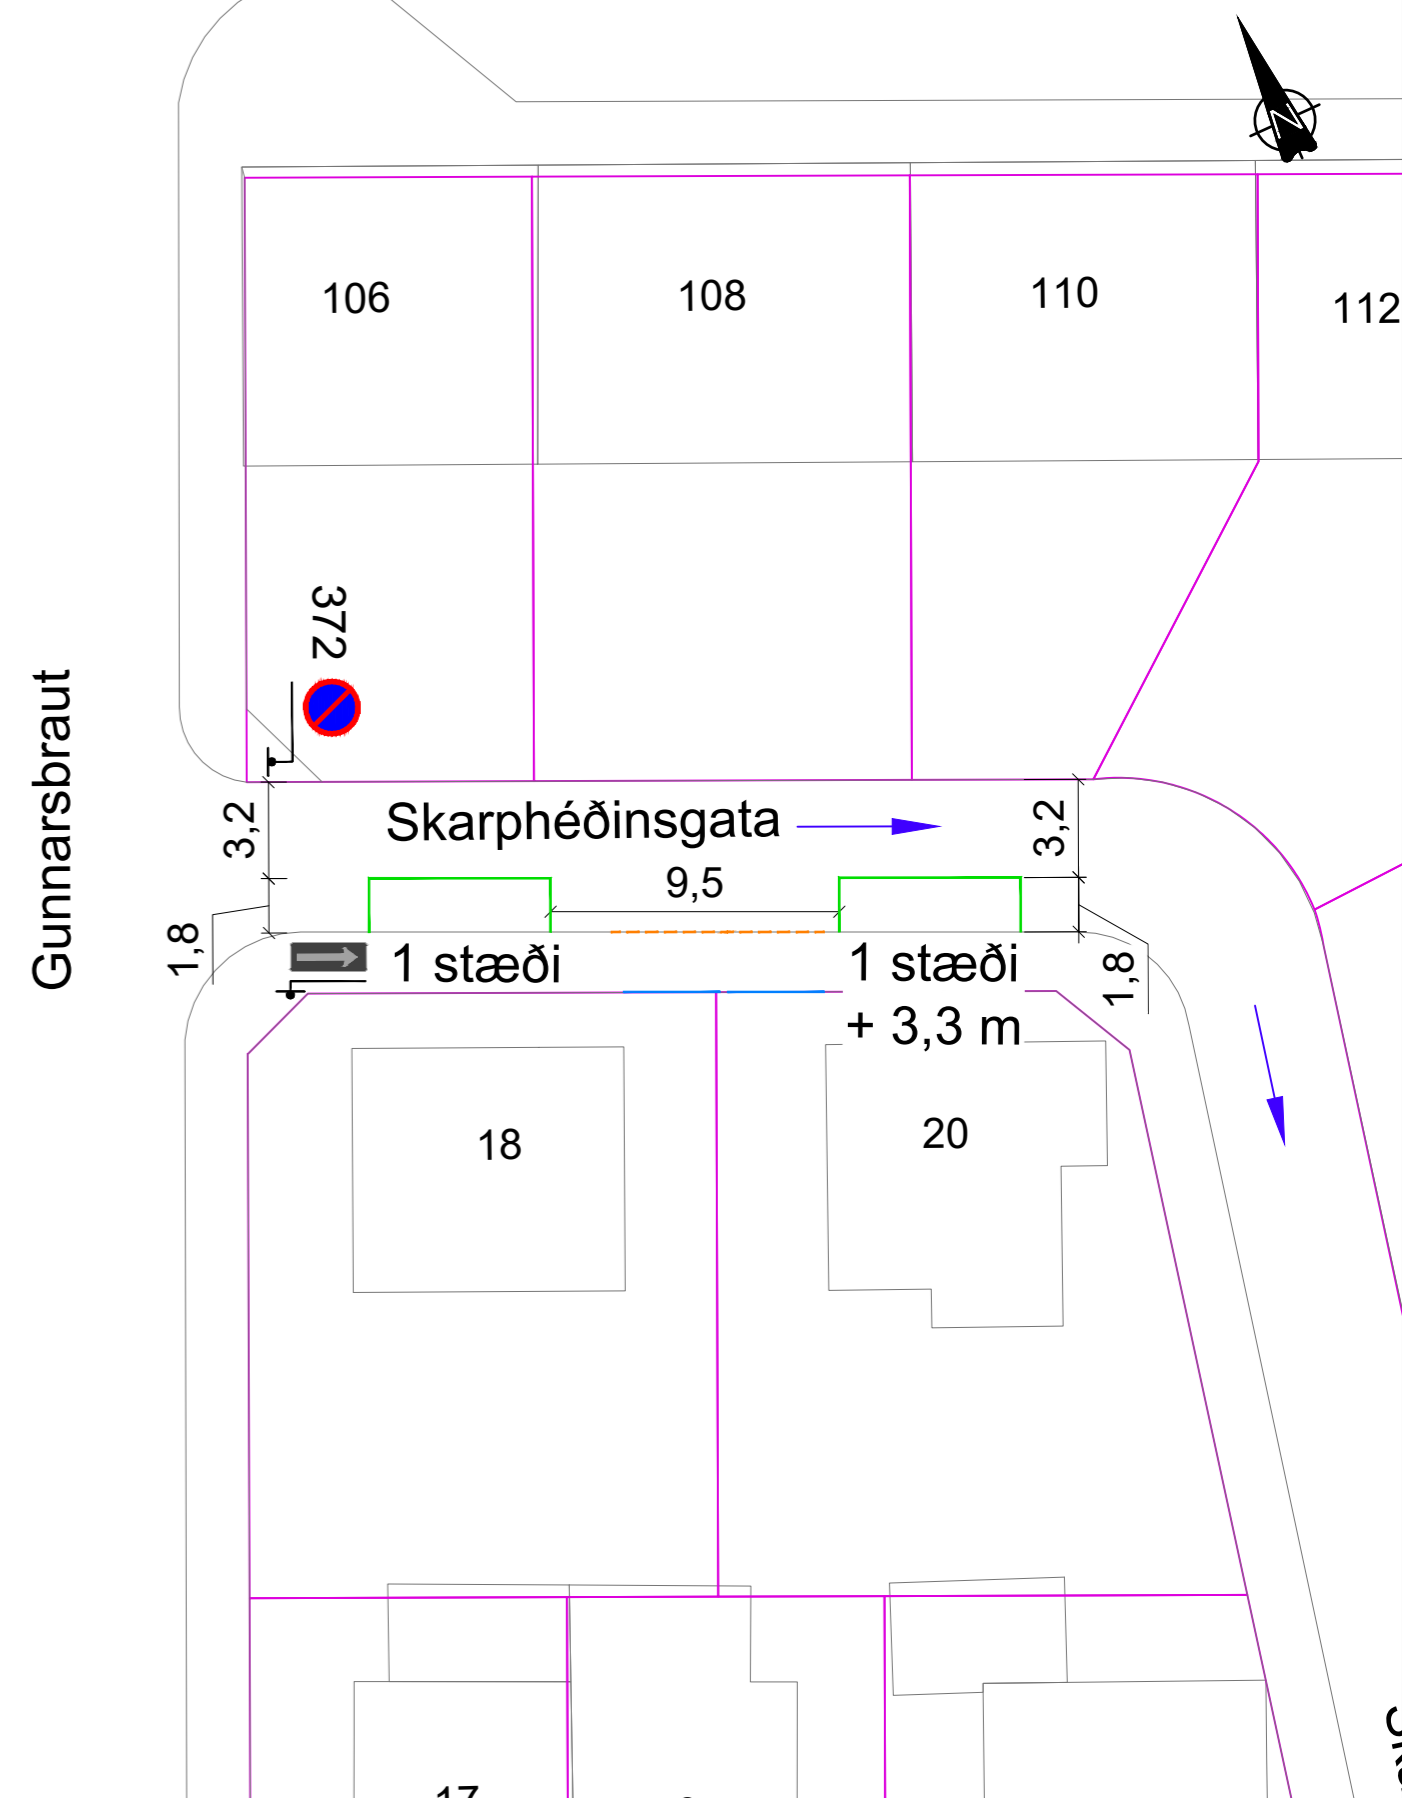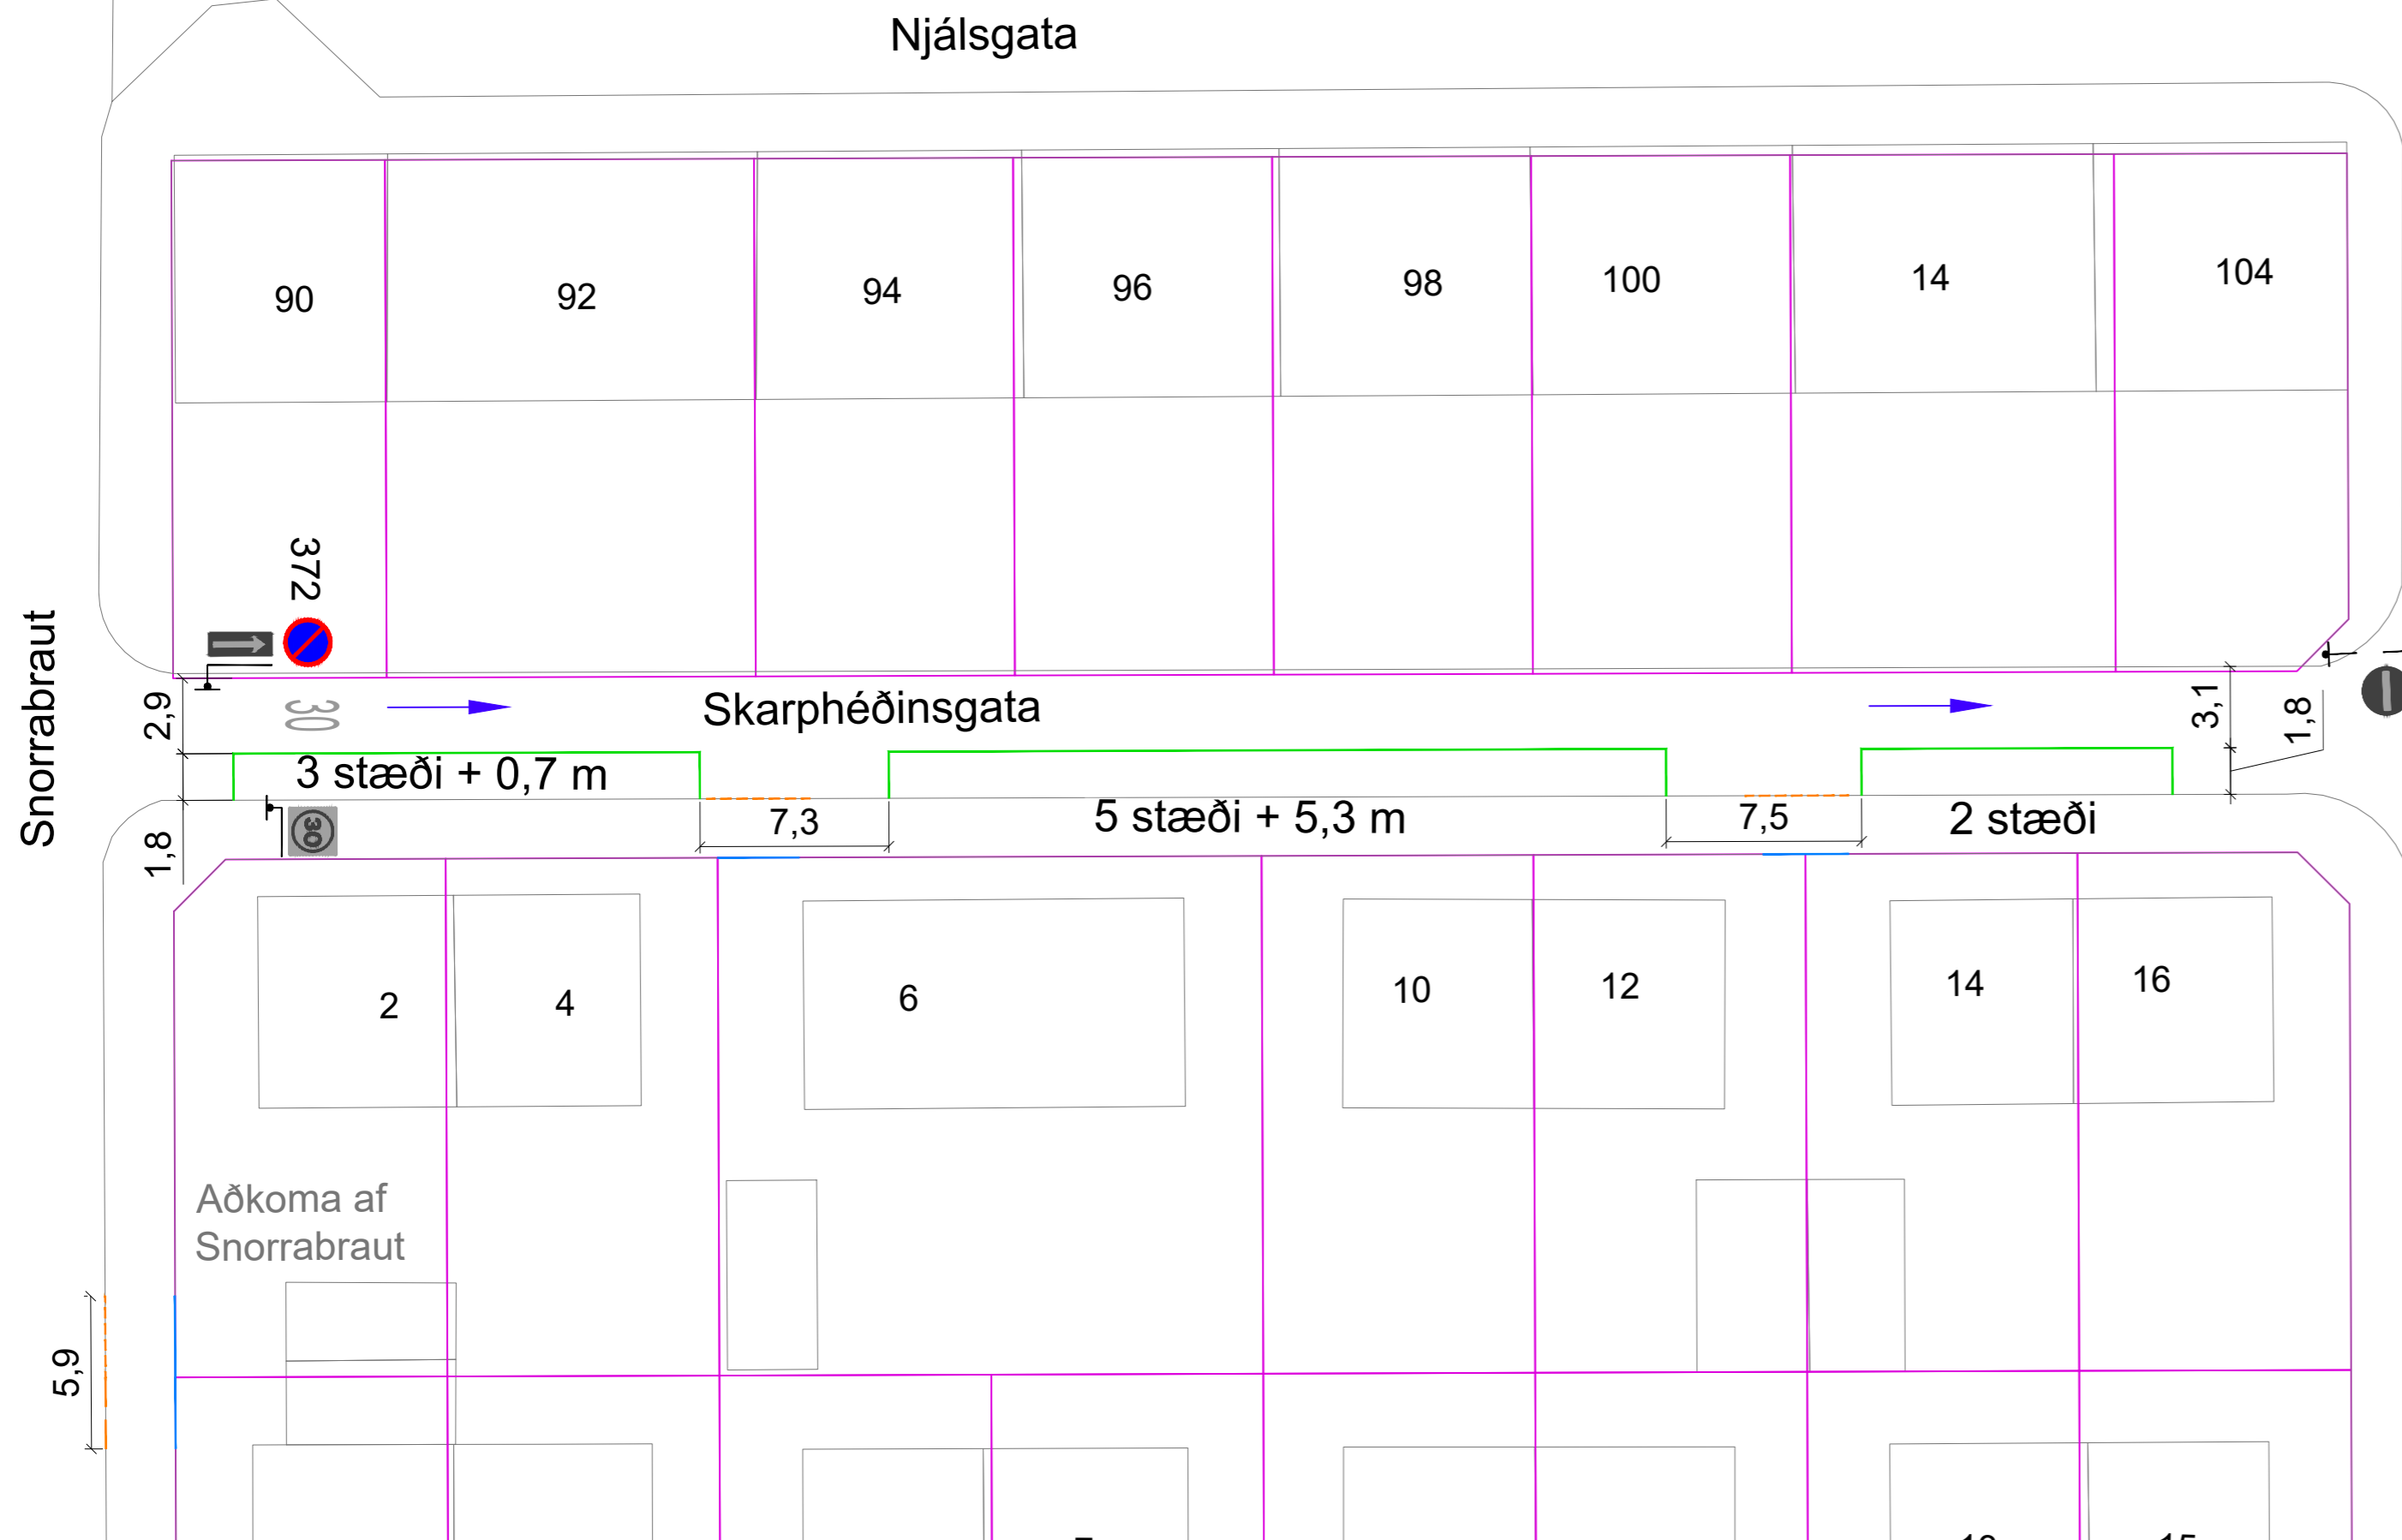

Bílastæði = 12 stk

Hnitakerfi Reykjavíkur  
Hæðarkerfi Reykjavíkur

Miðað er við að samsíða stæði séu 6 m löng.  
Brotin kantsteinslína er 1+1.

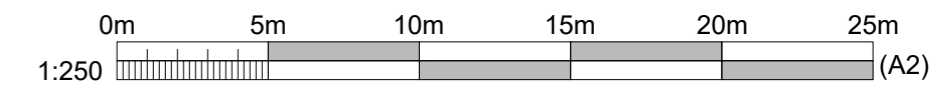

SKÝRINGAR:

- Núv. kantar
- Yfirborðsmerkingar
- Nýtt skilti
- Brotin kantsteinslína
- Núv. yfirborðsmerkingar
- Núv. skilti
- Innkeyrsla
- Brunahani
- Lóðarmörk
- Núv. skilti fjarlægð

Útg.	Dags.	Breyting

**VERKFRÆÐISTOFA  
BJARNA VIÐARSSONAR**

Hlíðasmára 2 · 201 Kópavogi  
588 6288 · vbv@vbv.is · vbv.is

Mælt:	Teiknað: AR
Hannað: -	Yfirfarið: -

Af LAY\_L\_101061\_UMFERDARMERKI.dwg Mkv. 1:250 (A2)


**Reykjavíkurborg**  
Umhverfis- og skipulagssvið

**Norðurmyri - skiltun og yfirborðsmerkingar**  
Grunnmynd  
Skarphéðinsgata


17.03.2023 L110

C:\Users\leono\VBV\Dropbox\Barna Rundfaradunir\VBV\Verklæðing\Verktu01061\_Norðurmýri\yfirborðsmarkir og merkningar\TEIKN\LAY\_LAY\_L\_101061\_UMFERDARMERKI

Snorrabraut

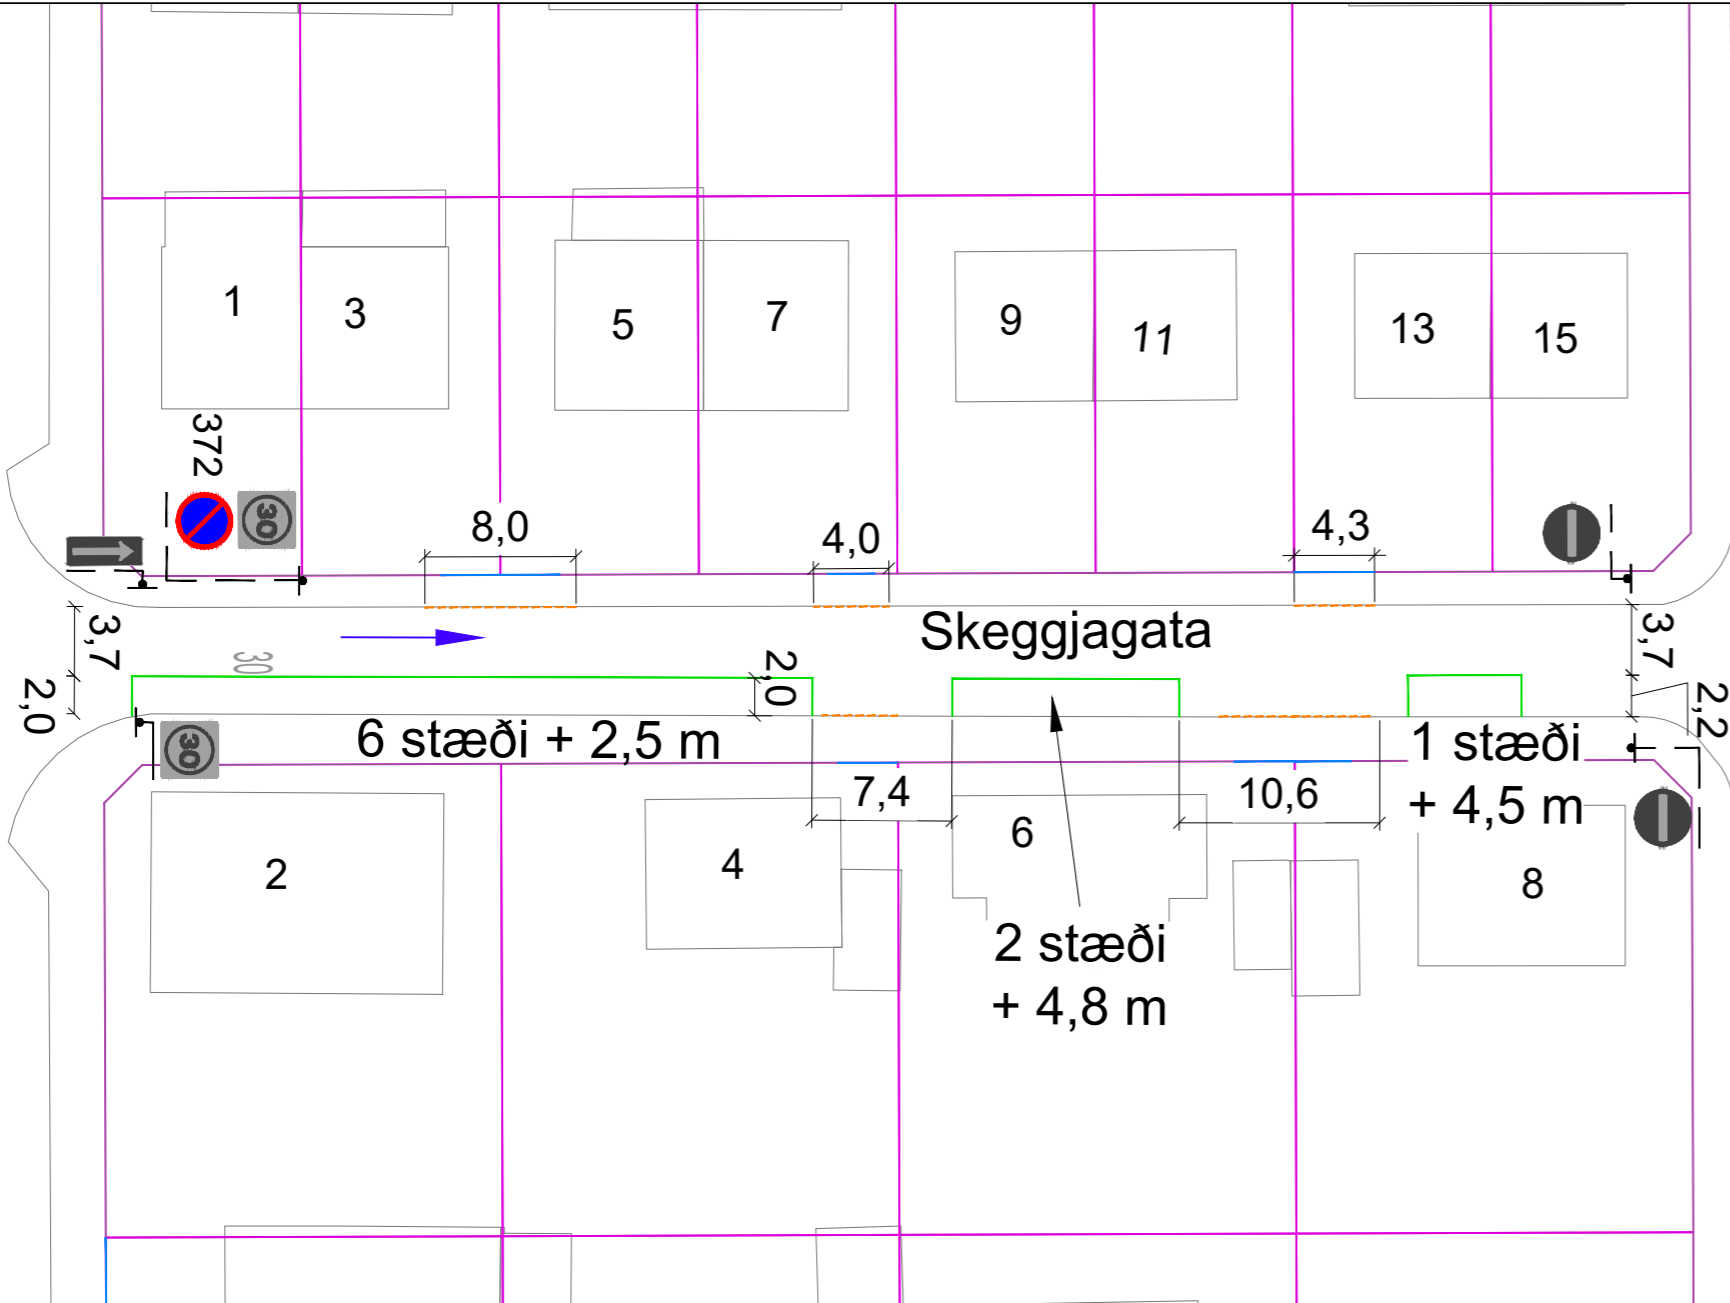


Gunnarsbraut

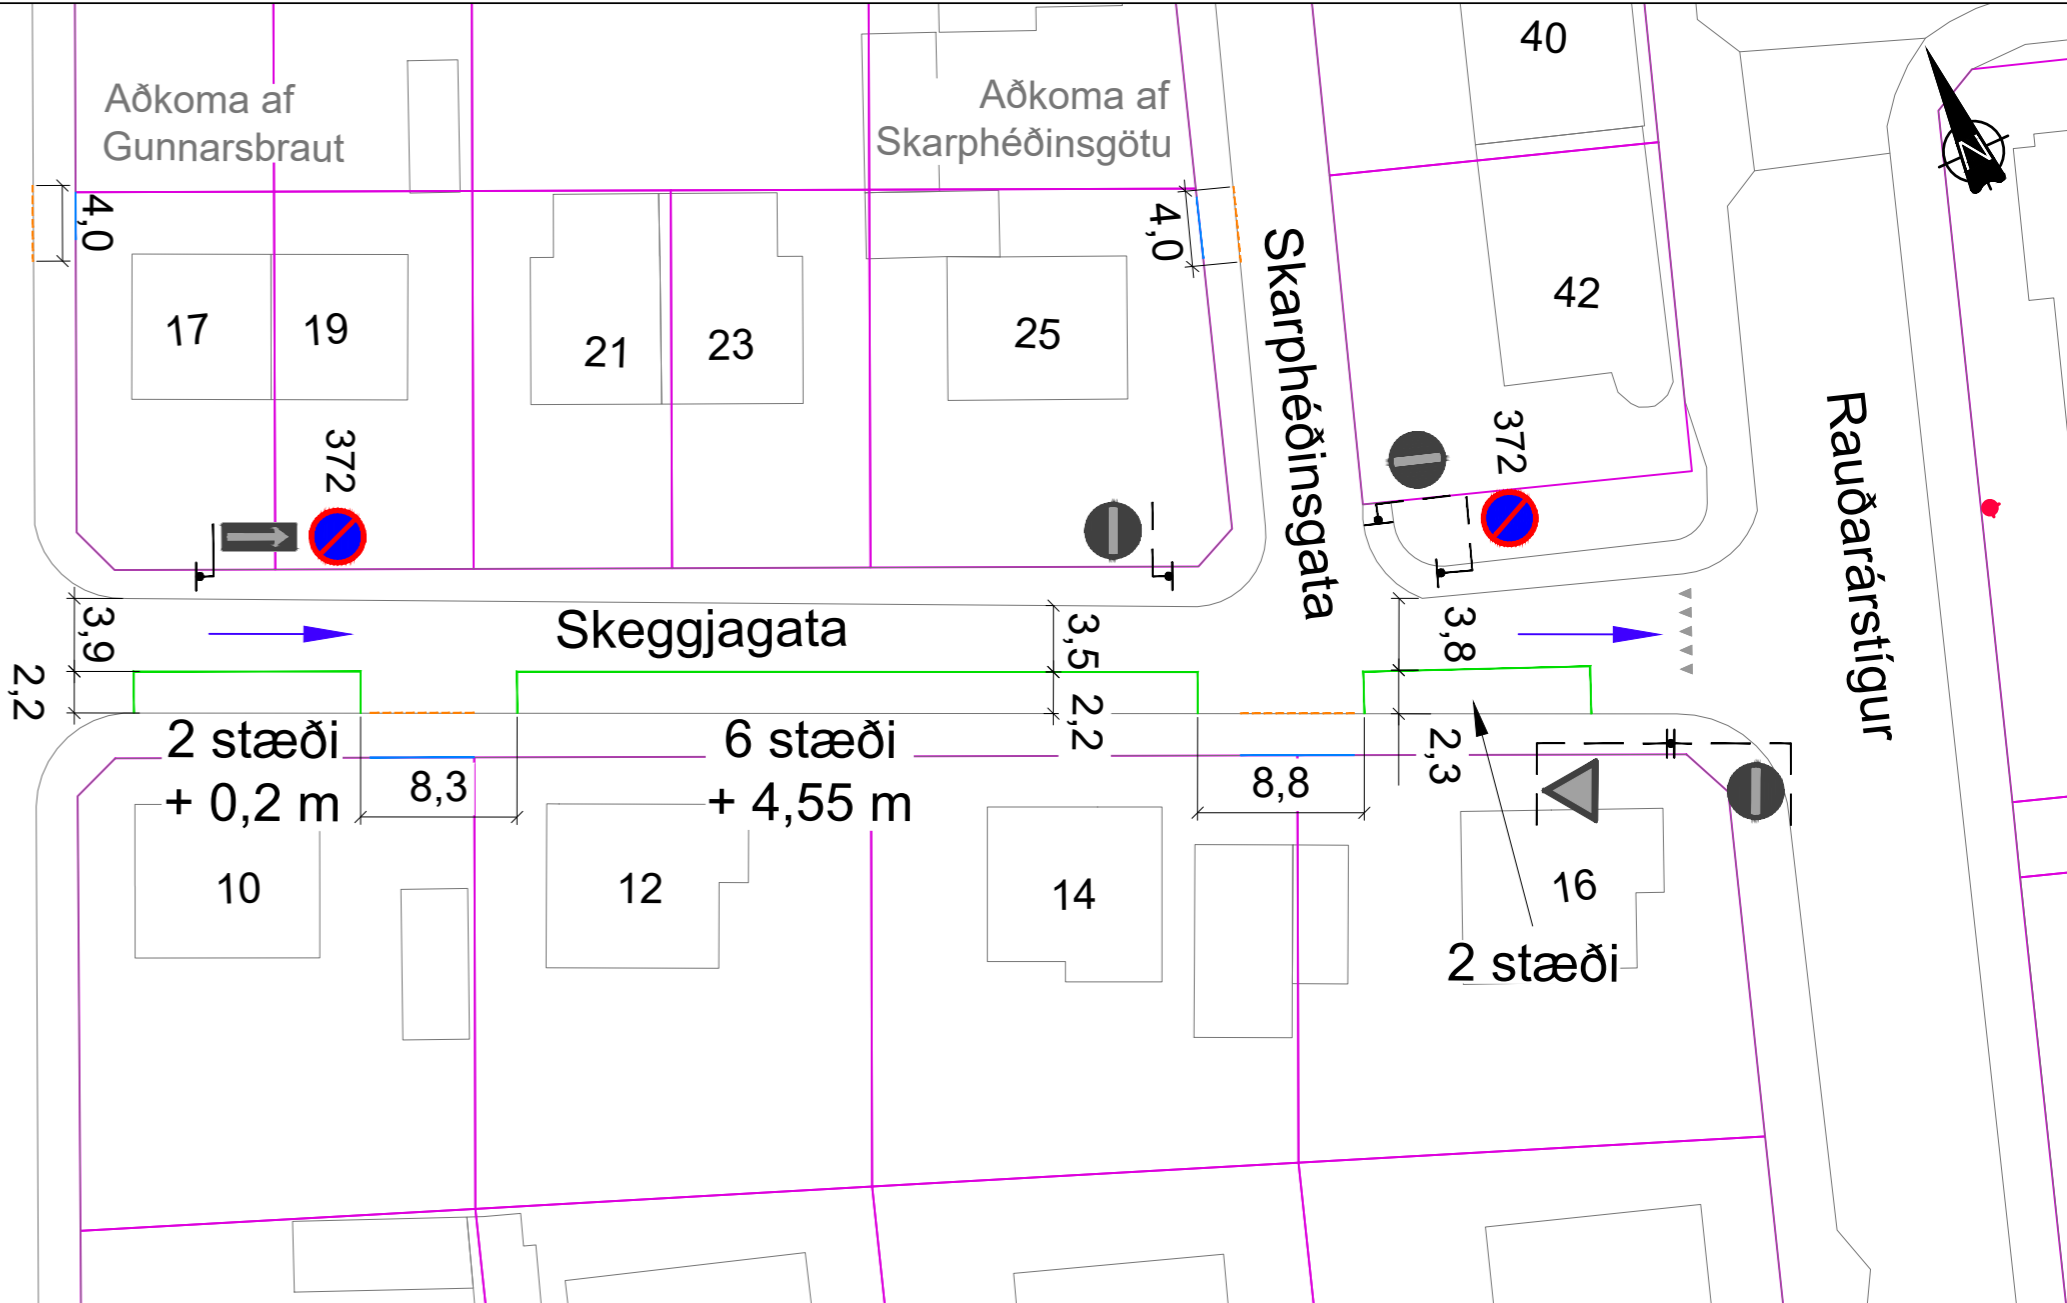

Bílastæði = 19 stk

Hnitakerfi Reykjavíkur  
Hæðarkerfi Reykjavíkur

Miðað er við að samsíða stæði séu 6 m löng.  
Brotin kantsteinslína er 1+1.

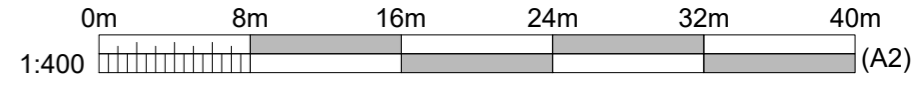

SKÝRINGAR:			
	Núv. kantar		Yfirborðsmerkingar
	Brotin kantsteinslína		Núv. yfirborðsmerkingar
	Innkeyrsla		Brunahani
	Lóðarmörk		Nýtt skilti
			Núv. skilti
			Núv. skilti fjarlægt

Útg.	Dags.	Breyting

VERKFRÆÐISTOFA  
BJARNA VIÐARSSONAR  
Hlíðasmára 2 · 201 Kópavogi  
588 6288 · vbv@vbv.is · vbv.is


Reykjavíkurborg  
Umhverfis- og skipulagssvið

Norðurmýri - skiltun og yfirborðsmerkingar  
Grunnmynd  
Skeggjagata

Mælt: Teiknað: AR  
Hannað: - Yfirfarið: -

Útg. Dags. Breyting Af LAY\_L\_101061\_UMFERDARMERKI.dwg Mkv. 1:400 (A2) 17.03.2023 L111


C:\Users\leonev\OneDrive\Arna Rannfisdottir\01\_VBV\Verkið\skilnaðir\101061\_LAY\LAY\_101061\_UMFERDARMERKI

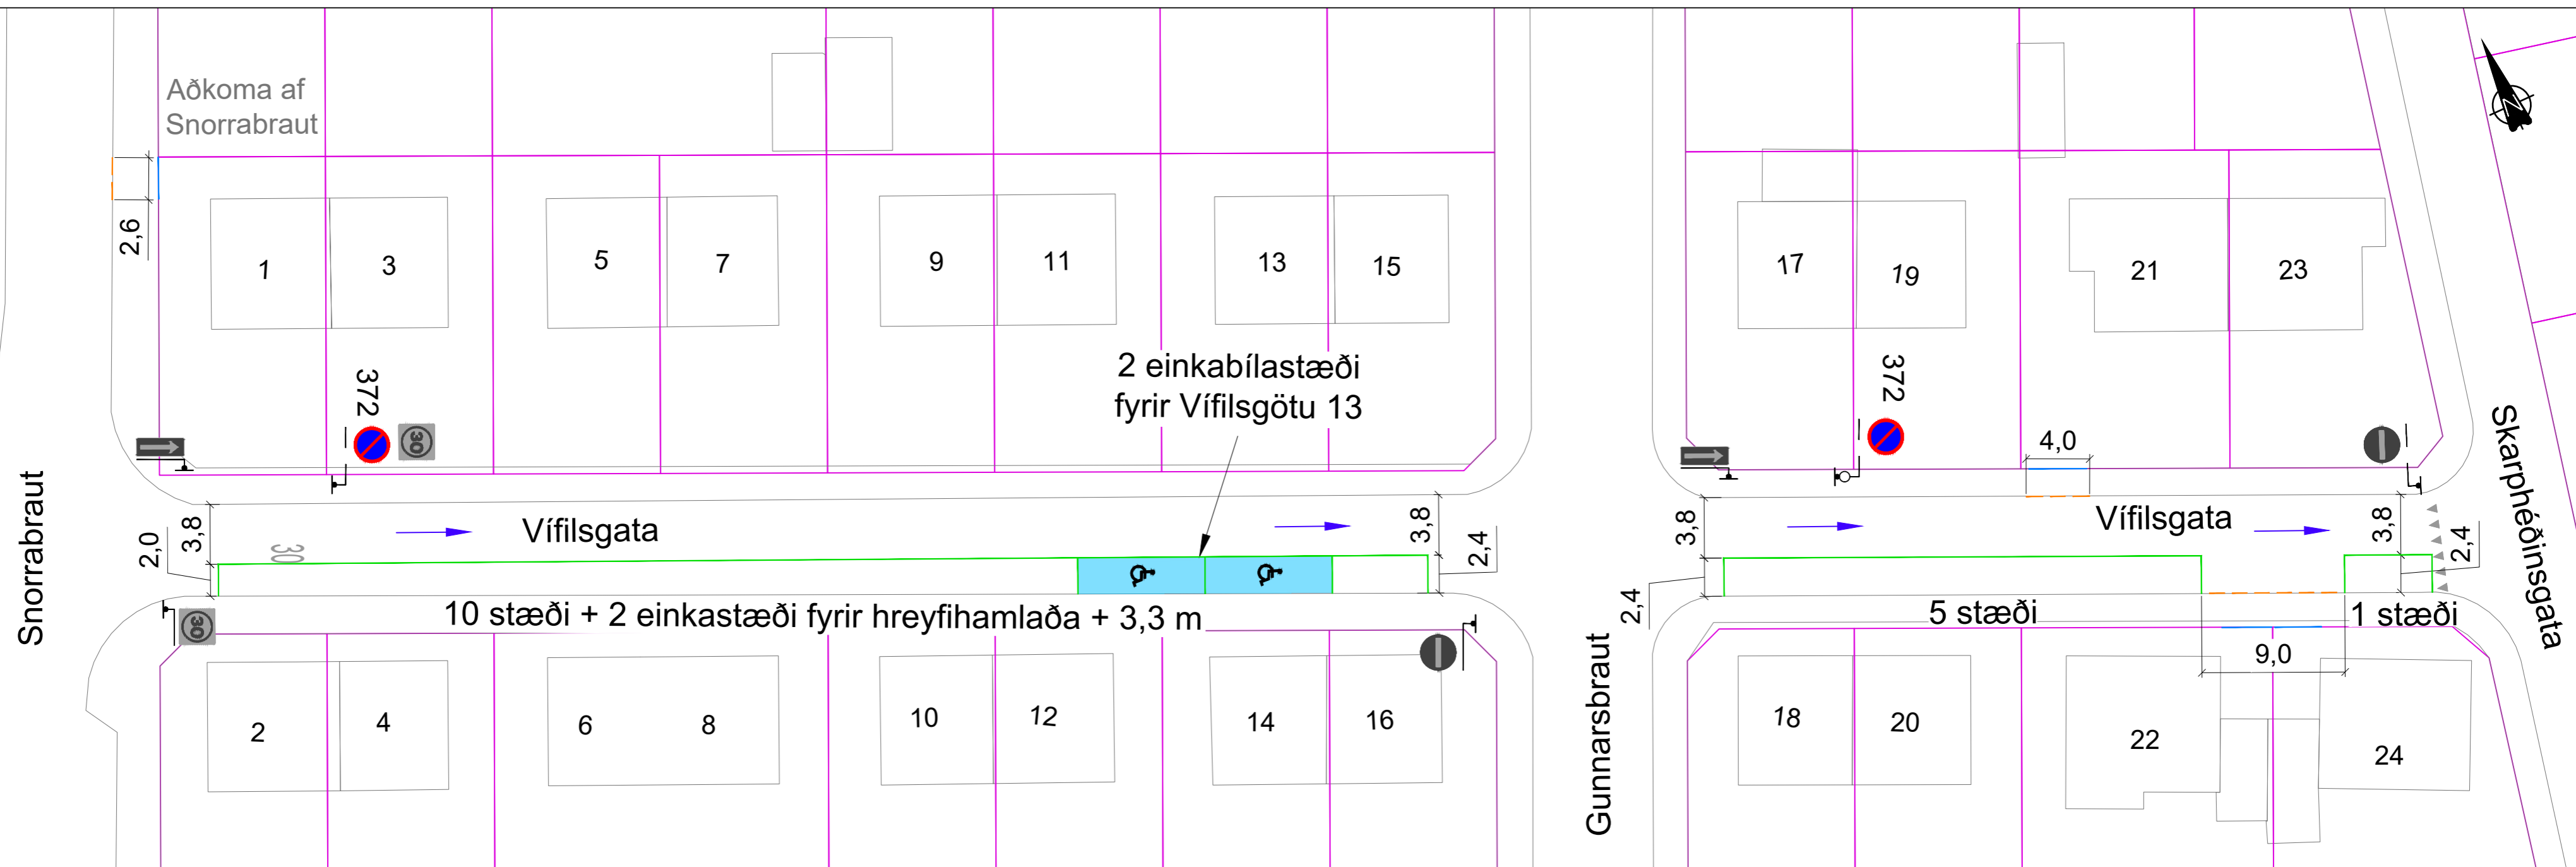

Bílastæði = 16 stk almenn stæði  
1 stk einkastæði fyrir hreyfihamlaða

Hnitakerfi Reykjavíkur  
Hæðarkerfi Reykjavíkur

Miðað er við að samsíða stæði séu 6 m löng.  
Brotin kantsteinslína er 1+1.

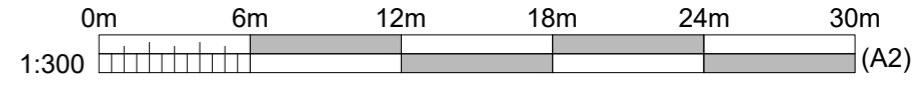

**SKÝRINGAR:**

- Núv. kantar
- Brotin kantsteinslína
- Innkeyrsla
- Lóðarmörk
- Yfirborðsmerkingar
- Núv. yfirborðsmerkingar
- Brunahani
- Nýtt skilti
- Núv. skilti
- Núv. skilti fjarlægð

Útg.	Dags.	Breyting

**VBV** VERKFRÆÐISTOFA  
BJARNA VIÐARSSONAR  
Hlíðasmára 2 · 201 Kópavogi  
588 6288 · vbv@vbw.is · vbv.is



Mælt:                      Teiknað: AR  
Hannað: -                      Yfirfarið: -

Af LAY\_101061\_UMFERDARMERKI.dwg      Mkv. 1:300      (A2)

**Reykjavíkurborg**  
Umhverfis- og skipulagssvið


Norðurmyri - skiltun og yfirborðsmerkingar  
Grunnmynd  
Vífilsgata

17.03.2023

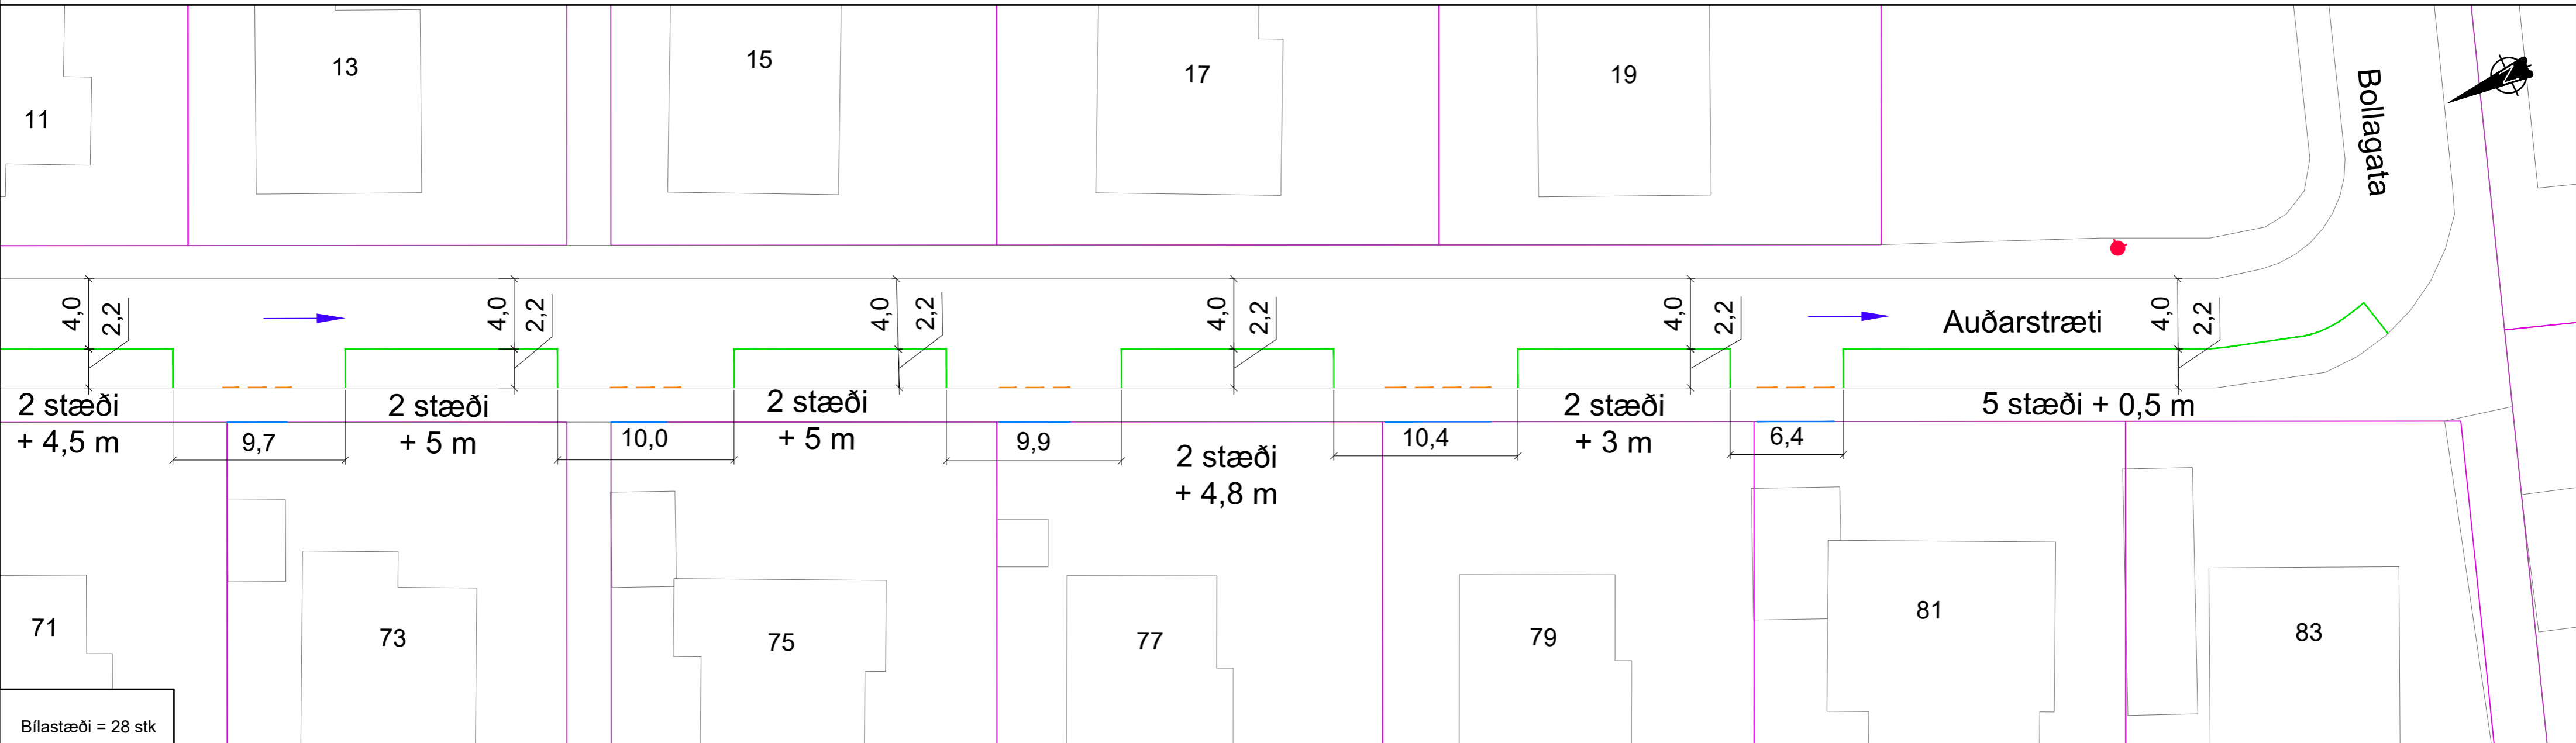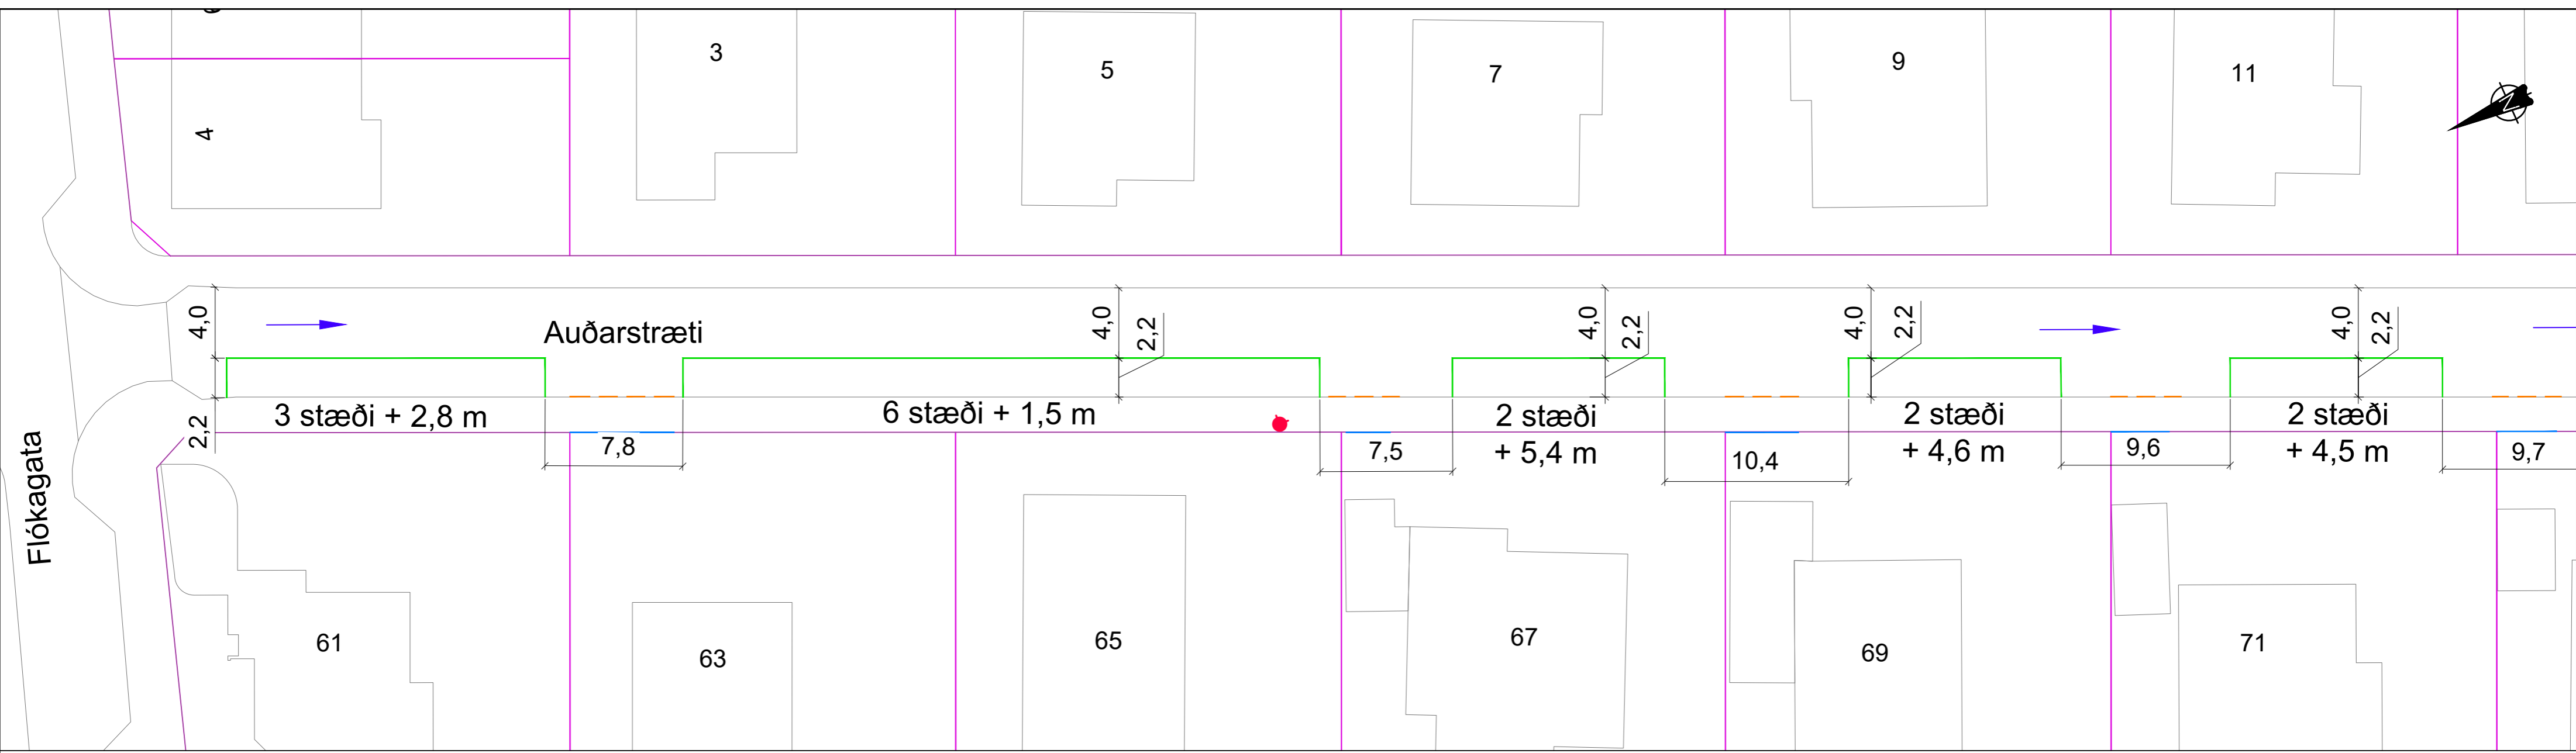

Bílastæði = 28 stk

Hnitakerfi Reykjavíkur  
Hæðarkerfi Reykjavíkur

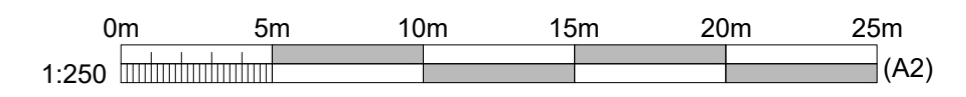

**SKÝRINGAR:**

	Núv. kantar		Yfirborðsmerkingar
	Brotin kantsteinslína		Núv. yfirborðsmerkingar
	Innkeyrsla		Brunahani
	Lóðarmörk		

Miðað er við að samsíða stæði séu 6 m löng.  
Brotin kantsteinslína er 1+1.

Útg.	Dags.	Breyting

**VBV** VERKFRÆÐISTOFA  
BJARNA VIÐARSSONAR  
Hlíðasmára 2 · 201 Kópavogi  
588 6288 · vbv@vbw.is · vbv.is

Mælt: Teiknað: AR  
Hannað: - Yfirfarið: -



Af LAY\_L\_101061\_UMFERDARMERKI.dwg Mkv. 1:250 (A2)

**Reykjavíkurborg**  
Umhverfis- og skipulagssvið

Norðurmýri - skiltun og yfirborðsmerkingar  
Grunnmynd  
Auðarstræti


17.03.2023



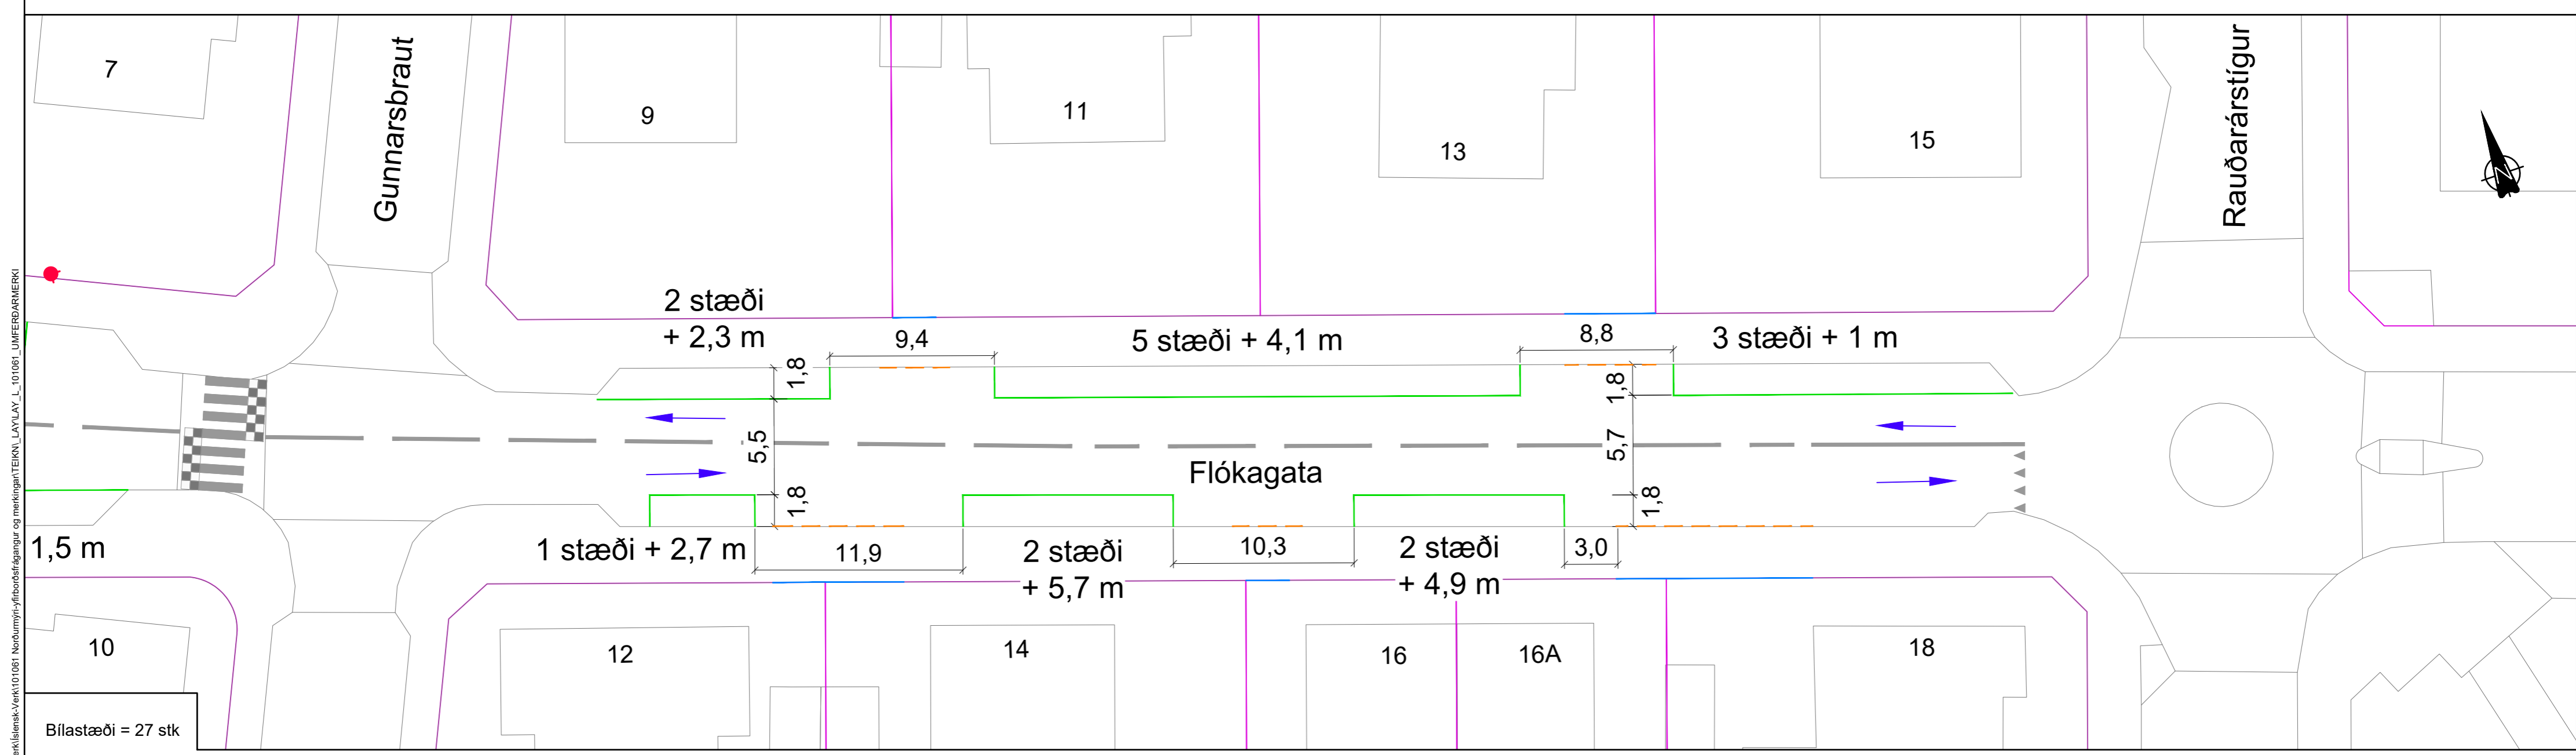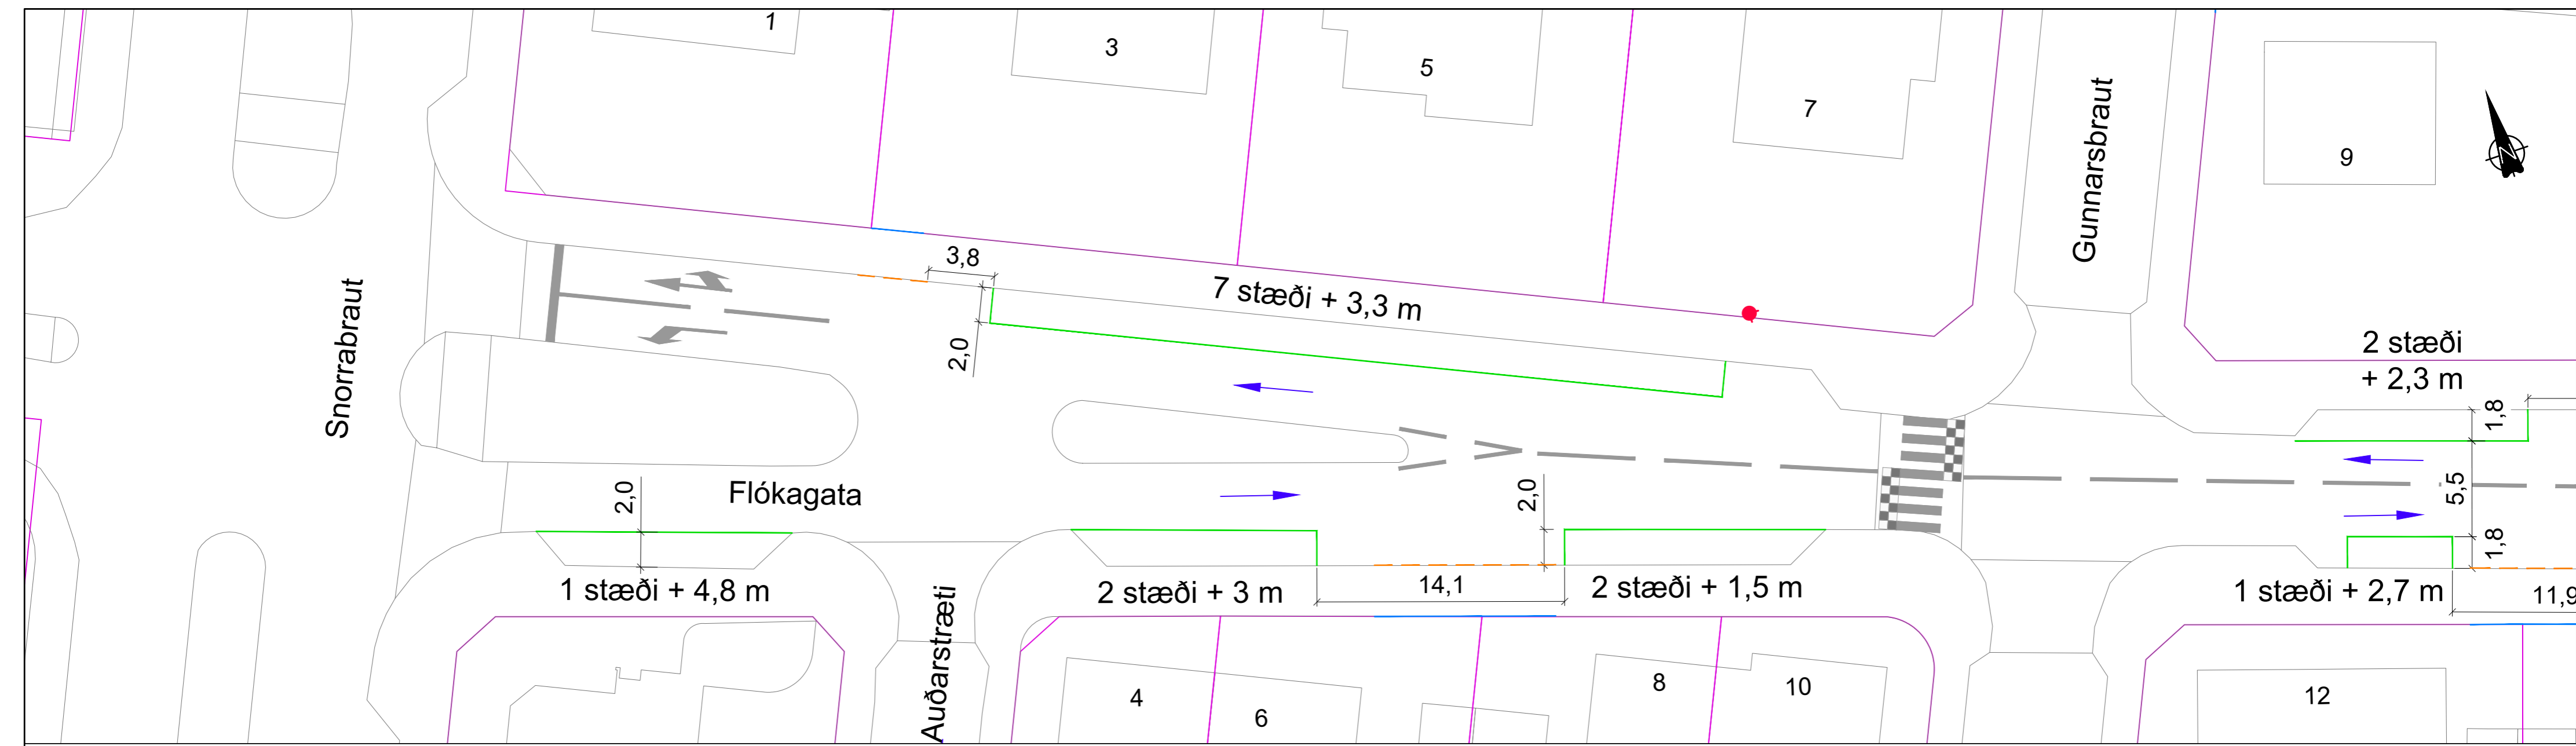

Bílastæði = 27 stk

Hnitakerfi Reykjavíkur  
Hæðarkerfi Reykjavíkur

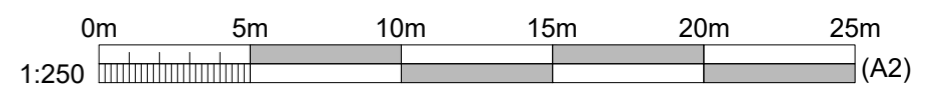

- SKÝRINGAR:**
- Núv. kantar
  - Brotin kantsteinslína
  - Innkeyrsla
  - Lóðarmörk
  - Yfirborðsmerkingar
  - Núv. yfirborðsmerkingar
  - Brunahani

Miðað er við að samsíða stæði séu 6 m löng.  
Brotin kantsteinslína er 1+1.

Útg.	Dags.	Breyting

**VBV** VERKFRÆÐISTOFA  
BJARNA VIÐARSSONAR  
Hlíðasmára 2 · 201 Kópavogi  
588 6288 · vbv@vbv.is · vbv.is

**Reykjavíkurborg**  
Umhverfis- og skipulagssvið

Mælt: Teiknað: AR  
Hannað: - Yfirfarið: -

**Norðurmýri - skiltun og yfirborðsmerkingar**  
Grunnmynd  
Flókagata

Af LAY\_L\_101081\_UMFERDARMERKI.dwg Mkv. 1:250 (A2)

17.03.2023 L114