

AÐALSKIPULAG REYKJAVÍKUR 2040

Nærþjónustukjarni innan íbúðarbyggðar (ÍB7) í Skerjafirði

Möguleg niðurfelling nærþjónustukjarna að
Einarsnesi 36

Lýsing skipulagsgerðar og drög að tillögu

Lagt fram sbr. 1–2. mgr 30. gr. skipulagslaga
nr. 123/2010

Maí 2023



1. Inngangur	3
2. Megin forsendur og gildandi landnotkunarákvæði.....	4
2.1. Almennar forsendur og stefnuákvæði um kjarna innan íbúðarhverfa.....	4
2.2. Nærþjónustukjarnar og landnotkunarákvæði innan íbúðarbyggðar (ÍB)	4
3. Breytingartillaga (drög)	7
4. Mat á umhverfisáhrifum og frumdrög að mati.....	9
4.1. Umhverfisþættir og matssprungar.....	9
4.2. Frumdrög að umhverfismati	10
5. Samráðs- og kynningarferli.....	11
6. Umsagnar- og hagaðilar	12
Viðaukar	13
1. Almenn viðmið um nærþjónustukjarna.....	13
2. Kjarnar í Aðalskipulagi Reykjavíkur 2040 og bakland þeirra.....	14
a) Nærþjónustukjarnar í Reykjavík	14
b) Hverfiskjarnar og borgarhlutakjarni í Vesturbæ	14
3. Yfirlit nærþjónustukjarna í Vesturbæ	15
4. Álit Skipulagsstofnunar 30. apríl, 2024.	16

1. Inngangur

Með verklýsingu þessari (sbr. 1. mgr. 30. gr. skipulagslaga nr. 123/2010) eru boðaðar breytingar á Aðalskipulagi Reykjavíkur 2040 (AR2040) varðandi skilgreiningu nærbjónustukjarna á lóðinni að Einarssesi 36 í Skerjafirði. Breyting þessi er ekki umfangsmikil og mun takmarkast við staka lóð og því eru fyrstu drög að breytingartillögu (sbr. 2. mgr. 30. gr.) einnig sett fram á þessu stigi.¹ Áformuð breyting nær ekki til hins formlega landnotkunaruppdráttar en felur það í sér að skilgreining nærbjónustukjarni á viðkomandi þemakorti og töflu er felldur út og að eftirleiðis gildi almennar landnotkunarheimildir íbúðarbyggðar á lóðinni, líkt og á nærliggjandi lóðum. Tilefni áformaðrar breytingar er ósk lóðarhafa og húseigenda um breyttta skilgreiningu lóðar.

Í skjalinu er gerð grein fyrir því kynningar- og samráðsferli sem er framundan (kaflar 5 og 6), hvernig staðið verður að umhverfismati breytingar (kafli 4, sjá enn fremur viðmið í Viðauka 1), möguleg breytingartillaga sett fram (kafli 3) og gerð grein fyrir meginforsendum og gildandi ákvæðum AR2040 um nærbjónustukjarna og verslun og þjónustu innan íbúðarhverfa (kafli 2).

¹ Að mati Reykjavíkurborgar var umrædd breyting talin vera óveruleg og fengi þá málsméðferð sbr. 2. mgr. 36. gr., en Skipulagsstofnun taldi að svo væri ekki, sbr. álit þeirra frá 30. apríl sl., sjá Viðauka 4.

2. Megin forsendur og gildandi landnotkunarákvæði

2.1. Almennar forsendur og stefnuákvæði um kjarna innan íbúðarhverfa

Í Aðalskipulagi Reykjavíkur 2010-2030 (AR2030, febrúar 2014) var mörkuð stefna sem miðaði að því að styrkja og viðhalda verslun og þjónustu og almennt auka fjölbreytni landnotkunar innan íbúðarhverfa borgarinnar. Sett var fram sérstök stefna um matvöruverslanir (*Kaupmaðurinn á horninu*), sem miðaði að því að stærri og minni kjörbúðir yrði einkum staðsettar innan eða í jaðri hverfanna. Ennfremur voru skilgreindar aðalgötur innan íbúðarhverfa þar sem giltu víðari landnotkunarheimildir en innan almennrar íbúðarbyggðar, s.s. varðandi veitingastaði, gististaði og smærri vinnustaði. Einnig voru skilgreindir svokallaðir *nærþjónustukjarnar* innan hverfanna, sem höfðu eins og aðalgötur víðari heimildir en hin hefðbundna íbúðarbyggð.

Við endurskoðun aðalskipulagsins á árunum 2019 til 2021, sem leiddi til staðfestingar *Aðalskipulags Reykjavíkur 2040* (AR2040) í janúar 2022, voru þessir þættir stefnunnar ekki teknir til sérstakrar endurskoðunar. Í þeiri vinnu var hinsvegar skerpt á skilgreiningum landnotkunar innan íbúðarbyggðar og almennt gefnar víðari heimildir um starfsemi og þjónustu, sbr. leiðbeiningar í hverfisskipulagi. Með þeiri breytingu er minni munur en áður á þeim heimildum sem gilda annarsvegar almennt í íbúðarbyggð og hinsvegar við aðalgötur og í nærþjónustukjörnum.

Skilgreining og val nærþjónustukjarna innan hvers hverfis, við undirbúning AR2030, fór fram á árunum 2010-2013, m.a. á grundvelli niðurstaðna íbúafunda í hverjum borgarhluta. Á þeim fundum kom fram það almenna sjónarmið að mikilvægt væri að efla verslun, þjónustu og mannlíf innan hverfanna. Megin viðmið við skilgreiningu nærþjónustukjarna var söguleg staðsetning þeirra innan hverfanna, á götuhornum, við aðalgötur eða í sérstökum kjörnum. Langflestir kjarnar þar sem nærþjónusta var í rekstri á þeim tíma, s.s. bakarí, fiskbúð, lítil matvörubúð eða önnur verslun eða þjónusta, fengu skilgreininguna nærþjónustukjarni og einnig nokkrir kjarnar sem taldir voru sögulega mikilvægir, þó rekstur væri ekki í gangi um þær mundir. Með þessari nálgun voru skilgreindir allmargir nærþjónustukjarnar í hverju hverfi.

Þar sem nokkuð langt er um liðið síðan að þessi greining fór fram, er tímabært að kanna stöðu þessara kjarna á ný, hverjir eru í blóma og fullum rekstri, hvar er autt húsnaði innan þeirra eða það nýtt til annars en í þágu hefðbundinnar nærþjónustu. Sumarið 2023 var gerð úttekt á stöðu kjarnanna í öllum borgarhlutum (sjá úttekt fyrir Vesturbæ í Viðauka 3). Þessi úttekt var hugsuð sem grunnur að mögulegri endurskoðun á umræddum stefnuákvæðum og hvort ástæða væri til að endurskilgreina eða fella út einstaka kjarna, og þá ekki síst ef fram kæmi ákveðin beiðni um slíkt frá húseiganda og lóðarhafa og þar sem ekki hefur verið talin grundvöllur fyrir rekstri í húsnæðinu um langt skeið. Mat sem þetta þarf einnig að byggjast á almennum faglegum forsendum, megin markmiðum aðalskipulags og þeim sérstóku kringumstæðum sem varða einstaka kjarna. Umfangsmikið er að fara í heildraðt endurmat á stefnuákvæðum um alla nærþjónustukjarna í öllum borgarhlutum og eðlilegra að það verði hluti heildarendurskoðunar aðalskipulagsins, þegar þar að kemur. Mikilvægt er einnig að nýta vettvang hverfisskipulagsgerðar til að meta stöðuna heildraðt í einstökum hverfum og borgarhlutum og hvort ástæða er til breytinga í stöku tilvikum.² Í millitiðinni þarf einnig að meta skilgreiningu einstakra kjarna þegar ósk um slíkt kemur fram frá lóðarhafa og húseigendum.

2.2. Nærþjónustukjarnar og landnotkunarákvæði innan íbúðarbyggðar (ÍB)

Hér að neðan eru settar fram skilgreiningar fyrir nærþjónustukjarna og þær settar fram í samhengi við þær landnotkunarheimildir sem gilda almennt innan íbúðarbyggðar (ÍB):

² Í hverfis- og deiiliskipulagi eru tækifæri til að skýra frekar landnotkunarákvæði aðalskipulags, innan hinnar almennu íbúðarbyggðar og einnig við skilgreindar aðalgötur og í nærþjónustukjörnum.

Nærþjónustukjarnar (sjá tafla og mynd 2, AR2040, bls. 71-74):

„Minni matvöruverslanir, bakarí, fiskbúðir og annað til daglegra þarfa innan hverfa. Íbúðir eru heimilar, einkum á efri hæðum bygginga. Veitingastaði í flokki I og II má heimila og gististaði í flokki I-III. Opnunartími allra veitingastaða er til allt að 01.00 um helgar/frídaga (sjá kafla 19.3). Ekki er heimilt að breyta eldra verslunar-og þjónustuhúsnaði á jarðhæð í gististað. Staðsetning nærfjónustukjarna er tilgreind á Mynd 2.“

Íbúðarbyggð (sjá tafla og mynd 2, AR2040, bls. 70):

„Svæði fyrir íbúðarhúsnaði og nærfjónustu sem því tengist, auk minni háttar atvinnustarfsemi sem samrýmist búsetu eftir því sem nánar er kveðið á um í stefnu skipulagsins (gr. 6.2.a. í skipulagsreglugerð). Í íbúðarbyggð er almennt gert ráð fyrir íbúðarhúsnaði* ásamt tilheyrandi opinberri grunnþjónustu, almennri verslun og þjónustustarfsemi og minni útvistarvæðum. Helstu þjónustukjarnar (s.s. hverfiskjarnar með stærri matvörubúðum) og stofnanir (s.s. grunnskólar) og stærri útvistarvæði eru afmörkuð sérstaklega á uppdrætti. Innan íbúðarbyggðar er einnig mögulegt að gera ráð fyrir fjölbreytttri atvinnustarfsemi, enda sé um að ræða þrifalega starfsemi sem ekki veldur ónæði, ** og almennri opinberri þjónustu (þ.m.t. búsetukjarnar). Fjölbreyttari landnotkun er heimil í íbúðarbyggð sem fellur undir skilgreininguna aðalgata eða nærfjónustukjarni (sjá kafla 3.3). Hægt er að setja nánari ákvæði og heimildir um starfsemi innan íbúðarbyggðar í hverfis-og/eða deliskipulagi. Ofangreind skilgreining á við um öll svæði fyrir íbúðarbyggð í aðalskipulaginu; IB1–IB63, sbr. framsetning á skipulagsuppdráttum.

* Íbúðir sbr. kröfur byggingarreglugerðar, námsmannaibúðir, aukaibúðir sbr. skilgreiningar hverfisskipulags, stúdióiþbúðir, þjónustuibúðir, íbúðarherbergi sem leigð eru tímabundið og íbúar deila eldhúsi með öðrum, auk hvers kyns búsetuúrræða fyrir hópa með sérstakar húsnæðis-og þjónustuparfir og eru með lögheimili í viðkomandi húsnæði. Búsetuúrræði þar sem krafist er gæslu allan sólarhringinn og/eða umfang starfsemi er umtalsvert geta einnig verið heimil en eru háð því að gerð sé grein fyrir þeim í deliskipulagi (sjá nánar kafla 3.4). Hjúkrunarheimili eru einnig almennt heimil ínan svæða sem skilgreind eru sem íbúðarbyggð.


** Undir almenna verslun, þjónustu-og atvinnustarfsemi falla m.a. minni matvöruverslanir (sbr. nærfjónustukjarnar), aðrar dagvöruverslanir, stakar sérvöruverslanir, ýmis þjónustustarfsemi (s.s. hárgeiðslustofur, læknis-og heilbrigðisþjónusta, snyrtistofur, húðflúrstofur o.fl.), veitingastaðir í flokki I og eftir atvikum í flokki II, menningarhús, söfn, líkamsræktarstöðvar, minni (þróttahús, galleri, litlar vinnustofur og skrifstofur í sérhaefðri starfsemi (1-3 starfsmanna, s.s. listamenn, handverksfólk, saumastofur, lögfræðistofur, arkitektajónusta, auglýsingastofur, hugbúnaðargerð, bókhaldsþjónusta o.s.frv.) og þrifalegur smáíðnaður (s.s. rammagerð, skóviðgerðir, gullsmiðir, húsgagnasmíði, bólstrun, hjólaverkstæði, prentstofur o.fl.), enda sé starfsemin í skráðu atvinnuhúsnaði. Undirstrikað er að ofangreind starfsemi og þjónusta er nefnd í daemaskyni og er ekki tæmandi upptalning á því sem getur verið heimilt innan íbúðarbyggðar. Sjá nánar Starfsemi í íbúðabyggð. Skilyrði og takmarkanir á atvinnustarfsemi í íbúðabyggð, leiðbeiningarit með hverfisskipulagi.“

Eftirfarandi segir enn fremur um heimildir innan íbúðarbyggðar (kafli 3.3.3, AR2040, bls. 71):

„Veitingastaðir í flokki II eru mögulegir innan almennrar íbúðarbyggðar, einkum í húsnæði eldri þjónustukjarna eða atvinnuhúsnaði. Leyfi fyrir slíka staði skulu ávallt háð frekara mati Skipulagsfulltrúa og hagsmunaaðilakynningu og opnunartími staðanna takmarkast við til kl. 23.00.“

Mismunur skilgreiningar á íbúðarbyggð og nærfjónustukjarna:

Í grunninn liggar megin munur á landnotkunarheimildum í nærfjónustukjarna og almenni íbúðarbyggð (sbr. almenn ákvæði og sérákvæði um íbúðarbyggð í 3. kafla í AR2040) í viðari heimildum um gististaði. Ennfremur má ætla að almennt séu nokkuð víðari heimildir um atvinnustarfsemi í nærfjónustukjarna en í almennri íbúðarbyggð, m.a. varðandi mögulegt ónæði og umfang starfsemi (m.a. fjölda starfsmanna).

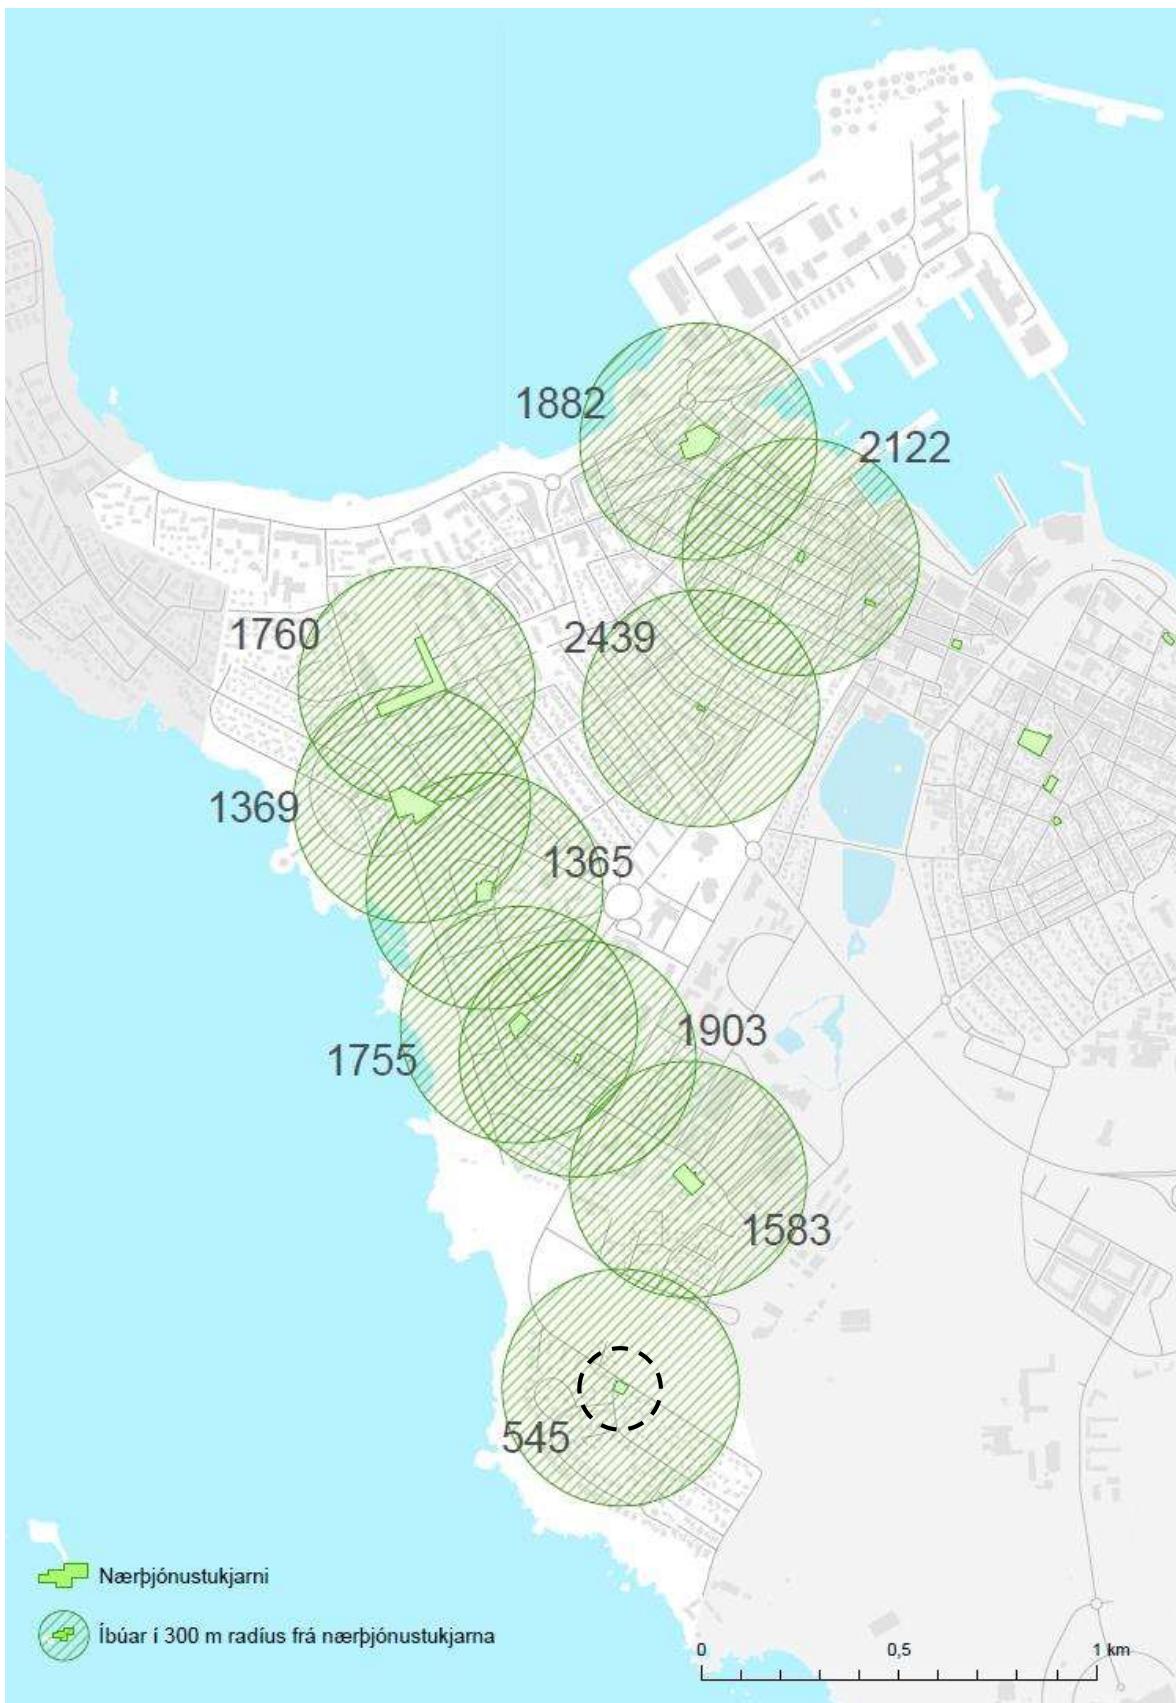


1. mynd. Nærþjónustukjarnar í AR2040 og íbúafjöldi í baklandi þeirra (400 m gönguvegalengd) í Vesturbæ. Kjarninn í Einarsnesi er neðst á myndinni, auðkenndur með svartri punktalínu. Sjá nánar kort yfir kjarna og bakland þeirra í Viðauka 2.

3. Breytingartillaga (drög)

Möguleg breytingartillaga felur það í sér að lóðin Einarsnes 36 verði felld út sem *nærþjónustukjarni* innan íbúðarbyggðar og um hana gildi eftirleiðis almennar landnotkunarheimildir íbúðarbyggðar (ÍB7).

Áformuð tillaga hefur í för með sér eftirfarandi breytingar á greinargerð AR2040, á mynd 2, í kafla 3, bls. 72-73 og töflu bls. 74 í sama kafla, samanber að neðan. Rétt er að áréttu að breytingartillaga mun ekki hafa áhrif á afmörkun landnotkunar á þéttbýlisupprætti (1:20.000):

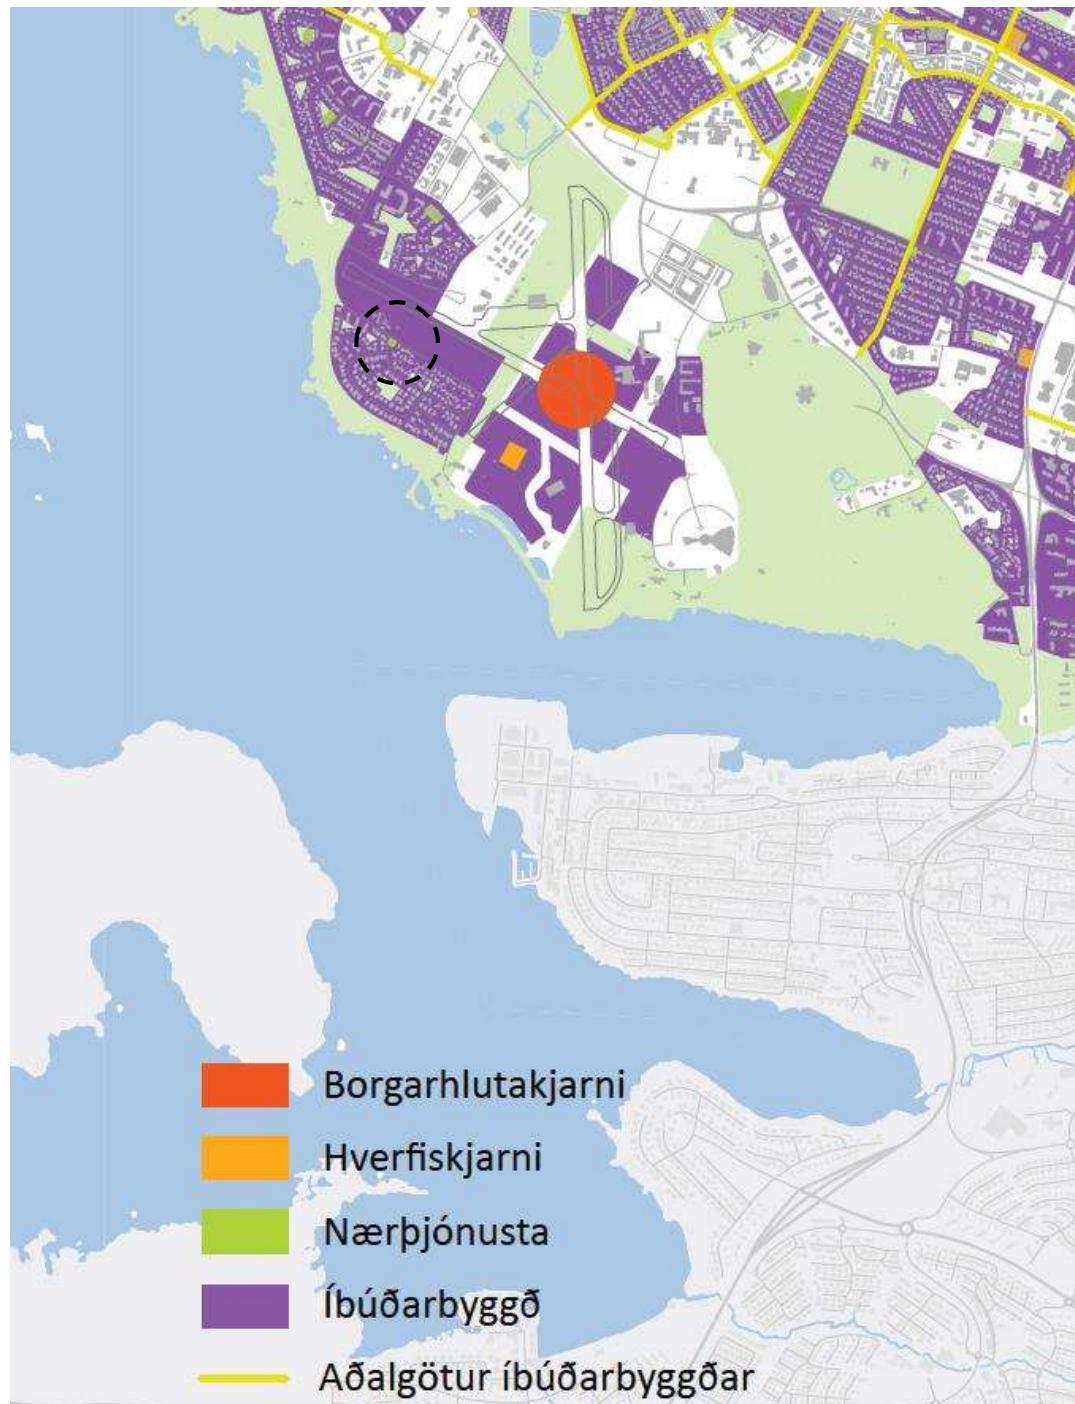

Mynd 2. Aðalgötur innan íbúðarbyggðar, ásamt skilgreindum nærþjónustukjörnum (bls. 72, hluti myndar). Skilgreining nærþjónustukjarna í Einarsnesi 36 verði felld út af þemakorti, sjá afmörkun innan punktalínur.

Gullinbrú-Strandvegur	Grensásvegur (suður) við Miklubraut
Borgavegur	Sogavegur við Miklubraut
Víkurvegur	Sogavegur við Tunguveg
Hallsvegur	
Kristnibraut	Breiðholt:
Gvendargeisli	Iðufell.
Skyggnisbraut	Vesturberg
	Seljabraut
	Tindasel
	Árbær:
	Rofabær 7–9
	Rofabær 39
	Selásbraut 98
	Nethylur/Stangarhylur
	Grafarvogur:
	Mosavegur
	Grafarholt-Úlfarsárdalur:
	Gvendargeisli
	Kjalarnes, sjá hverfiskjarna (kafli 5)
	Ártunshöði:
	Nærþjónustukjarnar ákvæðaðir í deiliskipulagi
	Vatnsmýri:
	Nærþjónustukjarnar ákvæðaðir í deiliskipulagi
Nærþjónustukjarnar, flokkaðir eftir borgarhlutum sjá Mynd 2	
Vesturbær:	
Götuhlíð Seljavegar á móts við Nýlendugötu	
Götuhorn Ægisgötu og Ránargötu	
Götuhorn Ásvallagötu og Blómvallagötu	
Hjarðarhagi 45–49	
Eggertsgata við stúdentagarða	
Dunhagi á móts við Fálkagötu	
Smyrilsvegur-Fálkagata	
Hringbraut-Birkimelur	
Hringbraut-Furumelur	
Götuhorn Einarsness og Bauganess	
Ægisiða 121–123	Hverfiskjarnar eru allir tilgreindir sem verslunar- og þjónustusvæði (Vþ, sjá nánar kafla 5) og borgarhlutakjarnar eru skilgreindir sem miðsvæði (M, sjá kafla 6.8).
KR-svæði-Kaplaskjólsvegi	
Ægisiða 102	
Miðborg:	
Austurstræti 17	3.4. Sérákvæði um sérstök búsetuúrræði og ibúðarhúsnaði á atvinnusvæðum
Aðalstræti 6	
Hallveigarstígur-Ingólfsstræti	3.4.1. Húsnæði fyrir fatlað fólk, heimilislausna og aðra með sérstakar húsnæðis- eða þjónustuparfir
Kjörgarður	Sérstök búsetuúrræði* geta verið heimil innan eftirfarandi landnotkunarsvæða: Ibúðarbyggðar (IB), samfélagsþjónustu (S), verslunar- og þjónustusvæða (Vþ), miðsvæða (M), athafnasvæða (AT), hafnarsvæða (H), opinna svæða (OP) og landbúnaðarsvæða (L).
Freyjugata-Oðinsgata	Innan Ibúðarbyggðar er staðsetning búsetuúrræða almennt háð gerð deiliskipulags. Það gildir þó ekki í Ibúðarbyggð ef um er að ræða búsetukjarna fyrir fatlaða í húsnæði sem er til staðar, þar sem ekki er þórf á sérstakri öryggisgæslu og þjónusta kallar ekki á mikinn starfsmannafölda (2 til 12 starfsmenn á vakt)**
Bernhöftsbakari, Bergstaðastræti	Innan svæða fyrir samfélagsstofnanir, atvinnusvæða (verslunar- og þjónustusvæða, miðsvæða, athafnasvæða og hafnarsvæða), landbúnaðarsvæða og opinna svæða er einnig hægt að staðsetja slik búsetuúrræði og þá að undangenginni breytingu á deiliskipulagi. Þegar um neyðarúrræði er að ræða, s.s. tímabundið húskjöl fyrir heimilislausna, þarf ekki að gera breytingu á deiliskipulagi, en þá sé úrræði staðsett í byggingu sem er til staðar og áform tilkynnt með 4 vikna fyrirvara til
Björnsbakari, Skulagötu	
Laugavegur við Hlernm	
Snorrabraut-Egilsgata	
Hliðar:	
Langahlíð-Miklabraut	* Sérteik búsetuúrræði eru hér skilgreind sem húsnæðislausnir fyrir felagshópa með sérstakar húsnæðis- og/eða þjónustuparfir, til lengri eða skemmtir dvalar. Slik úrræði nái til ljólbreyttra hópa og geta húsnæðislausnir falið í því að ráðist er í nýbyggingu eða endurbetur a húsnæði sem þegar er til staðar.
Langahlíð-Mávahlíð	** Sjá nánar Starfsemi í Ibúðabyggð. Skilyrði og takmarkanir á atvinnustarfsemi í Ibúðabyggð, leiðbeiningar með hverfisskipulagi.
Gatnamót Rauðarárstigs og Háteigsvegar	
Laugardalur:	
Gulteigur, við Laugateig, Kirkjuteig og Sundlaugarveg	
Laugalækur við Laugarnesveg	
Dalbraut við Kleppsvég	
Laugarásvegur, við Brúnaveg	
Norðurbrún við Austurbrún	
Langholtsvegur, við Hölsveg, Holtaveg, Altheima, Drekkavog og Skeiðarovog	
Skipasund við Holtaveg	
Holtavegur-Hólmasund	
Alfheimar 49	
Háaleiti-Bústaðir:	
Safamýri-Alitamýri	
Starmýri	

Aðalskipulag Reykjavíkur
2040

III. Landnotkun og önnur akvæði um
uppbryggingu og þróun byggðar

74

Tafla bls. 74. Nærþjónustukjarnar, flokkaðir eftir borgarhlutum sjá Mynd 2. Af lista töflunnar verði fellt út, „Götuhorn Einarsness og Bauganess“, sbr. afmörkun að ofan.

4. Mat á umhverfisáhrifum og frumdrög að mati

Hér að neðan er gerð grein fyrir umhverfispáttum sem lagðir eru til grundvallar í umhverfismati, sem sett verður formlega fram í endanlegri tillögu. Ennfremur eru sett fram frumdrög að mati á mögulegum áhrifum breytingar.

4.1. Umhverfispættir og matssprungar

Umhverfispáttur	Matssprungar	Viðmið og gögn
Efling verslunar- og þjónustu innan íbúðarhverfa	<ol style="list-style-type: none"> 1. Hefur breyting áhrif á aðgengi íbúa í hverfinu að matvörubúð? 2. Hefur breytingin viðtæk áhrif og á stóran hóp fólks? 	Sbr. stefnan um <i>Kaupmanninn á horninu</i> og greiningar á bakkandi skilgreindra kjarna
Samgöngur og ferðavenjur	<ol style="list-style-type: none"> 3. Hefur breyting áhrif á möguleika íbúa að nýta virka ferðamáta til að sækja nærbjónustu? 	Sbr. stefna <i>AR2040</i> um breyttar ferðavenjur
Húsnaðismál	<ol style="list-style-type: none"> 4. Leiðir breyting til fækunar íbúða á húsnæðismarkaði? 	
Landnotkun og byggingarmagn	<ol style="list-style-type: none"> 5. Hefur breyting óafturkræf áhrif á landnotkun? 6. Hvernig samræmist breyting landnotkun á aðliggjandi lóðum? 7. Leiðir breyting til aukins byggingarmagns með tilheyrandi umhverfisáhrifum? 	Sbr. stefna <i>AR2040</i> og ákvæði skipulagsreglugerðar
Menningarminjar og borgarverndarstefna yfirbragð byggðar	<ol style="list-style-type: none"> 8. Hefur breyting áhrif á menningarsögulegt gildi byggðar? 	Sbr. borgarverndarstefna AR2040, skráðar minjar og lög um menningarminjar
Náttúruverndarsvæði og opin svæði	<ol style="list-style-type: none"> 9. Hefur breyting í för með sér röskun á verndarsvæðum eða mikilvægum útvistarsvæðum og almenningsrýmum 	Sbr. stefna AR2040 og skráðar minjar
Heilsa og öryggi	<ol style="list-style-type: none"> 10. Leiðir breytt notkun til áhrifa á heilsu eða öryggi íbúa í grenndinni? 	
Loftslagmál	<ol style="list-style-type: none"> 11. Mun breyting leiða til aukinnar eða minnkunar á losun CO₂ frá umferð? 	Sbr. markmið um að samgöngur í borginni verði kolefnishlutlausar árið 2040.
Áhrif á einstaka aðila	<ol style="list-style-type: none"> 12. Er breyting íþyngjandi fyrir einstaka aðila? 	

4.2. Frumdrög að umhverfismati

Breytingin leiðir ekki til verulegra breytinga á landnotkun, hvorki varðandi umfang (flatarmál svæðis) eða nýtingu (byggingarmagn). Ekki er talið líklegt að áhrif hennar nái til stórs svæðis eða til marga aðila eða hafi mikil og íþyngjandi áhrif á einstaka aðila. Breytingin mun ekki heldur leiða til rýrnunar menningarminja, verndarsvæða eða valda neikvæðum umhverfisáhrifum (s.s. ónæði og mengun), í nærliggjandi byggð og hún samræmist vel landnotkun á aðliggjandi lóðum. Hér að neðan eru nefnd helstu atriði sem þarf að hafa í huga við mat á umhverfisáhrifum breytingartillögu:

- 1) Þó strangt til tekið sé um breytingu á landnotkun að ræða, þá nær hún eingöngu til stakrar lóðar sem er um 600 m^2 að stærð og leiðir ekki til breytingar á skipulagsuppdrætti (þéttbýlisupprætti). Byggingarmagn er um 548 m^2 og eru skráðar 3 íbúðir á lóðinni auk atvinnuhúsnaðis á jarðhæðinni.
- 2) Breyting á landnotkunarákvæðum eru í raun óveruleg og felur fyrst og fremst það í sér að heimildir til þess að reka gististað eða veitingastað með vínveitingar eru skertar. Breytingin samræmist vel aðliggjandi landnotkun, þ.e. umrætt svæði fær sömu landnotkunarheimildir og gilda á aðliggjandi lóðum. Breytingin hefur þannig ekki í för með sér eða eykur líkur þess að starfsemi verði heimilið sem getur valdið auknu ónæði eða mengun í nærliggjandi byggð eða fyrir einstaka aðila. Í raun er verið að þrengja að slíkum möguleikum.
- 3) Breytingartillaga hefur ekki áhrif á eða leiðir til rýrnunar verndarsvæða eða menningarminja, né leiðir til skerðingar útvistarsvæða.
- 4) Breytingin hefur líklega ekki íþyngjandi áhrif á einstaka aðila eða nærliggjandi byggð og er tilkomin að beiðni viðkomandi lóðarhafa og húseiganda.
- 5) Breytingin hefur líklega ekki áhrif á stóru svæði, horft til þess að hefðbundin nærbjónusta hefur ekki verið rekin í húsnæðinu um langt skeið. Kjarninn hefur þó ákveðið sögulegt mikilvægi³ og er ágætlega staðsettur gagnvart almenningsrýmum, göngu- og hjólaeiðum. Að fella hann út sem nærbjónustukjarni samræmast því ef til vill ekki fyllilega almennum markmiðum aðalskipulags um eflingu verslunar- og þjónustu innan íbúðarbyggðar. Það er hinsvegar nauðsynlegt að meta hvert tilvik fyrir sig og skoða með opnum huga mögulegar breytingar, sérstaklega þegar þær eru að beiðni viðkomandi húseigenda og lóðarhafa og ekki hefur verið talin rekstrargrundvöllur fyrir nærbjónustu um langt skeið. Í tilviki Einarsness þarf m.a. að hafa í huga að um lítinn kjarna er að ræða – og því takmarkaðri möguleikar til hagkvæms reksturs - og íbúaþéttleiki í baklandi hans er sérlega lágor (sjá mynd 1).
- 6) Breytingin leiðir ekki í reynd til þess að núverandi hverfisþjónusta skerðist en gæti þó haft þau áhrif að tækifærum til að opna nýja nærbjónustu í hverfinu fækki. Hér þarf þó að hafa í huga að breytt landnotkunarákvæði fyrirbyggja ekki möguleika þess að breyta viðkomandi húsnæði aftur í verslun og þjónustu, s.s. bakarí, litla verslun eða veitingastað í flokki I eða II (sbr. sérákvæði 3.3.3, í AR2040, bls. 71), þ.e. án þess að til breytingar á aðal- eða deiliskipulagi þurfi að koma. Gististaður í flokki II eða III verður hinsvegar ekki lengur mögulegur án breytinga á aðalskipulagi.
- 7) Horfa þarf sérstaklega til þess að stærri hverfiskjarni er ráðgerður í Skerjafirði, í tengslum við uppbyggingu nýs hverfis austan núverandi byggðar. Við gerð hverfisskipulags í borgarhlutanum, er einnig vert að huga að möguleikum þess að skilgreina nýja nærbjónustukjarna og aðalgötur.

³ Húsnæðið við Einarssnes 36 hefur hýst ýmsan rekstur í gegnum tíðina. Í byrjun var í húsinu KRON, verslun Kaupfélag Reykjavíkur og nágrennis, sem opnaði á 5. áratugnum og á síðari árum Verslunin Skerjaver. Árið 2007 var hverfisbúðinni lokið og við tók rekstur kryddverksmiðju, þar til veitingastaðurinn Bike Cave var opnaður en rekstri hans var hætt fyrri rúnum 2 árum.



5. Samráðs- og kynningarferli

Hér að neðan er gerð grein fyrir helstu skrefum í móturn tillögunnar, en áfangaskipting vinnunnar miðast við opinberar kynningar samkvæmt skipulagslögum. Gert er ráð fyrir að kynningarferli verklýsingar og fyrstu drög að tillögum geti fallið saman í tíma, enda um einfalda breytingu að ræða. Metið verður á grundvelli framkominna umsagna og athugasemda hvort endurbætt tillaga (drög 2) verði kynnt á ný, áður en hún verður samþykkt í lögformlega auglýsingu í 6 vikur.

- Áformuð tillögugerð kynnt með verklýsingu (sbr. 1. mgr. 30. gr. skipulagslaga, ásamt fyrstu drögum að tillögu sbr. 2. mgr. 30. gr. skipulagslaga nr. 123/2010). Skjalið verður auglýst í fjöldum, sent til skilgreindra hag- og umsagnaraðila og kynnt í skipulagsgáttinni. Gefinn verður ákveðinn frestur til að koma með ábendingar og athugasemdir. Boðið verður uppá fundi fyrir hagsmuna- og umsagnaraðila sem þess óska og frekara kynningarferli ákveðið í samráði við íbúaráð Vesturbæjar. **Júní-júlí 2023**
- Samþykkt tillaga, ásamt umhverfisskýrslu, send til athugunar hjá Skipulagsstofnun. **Ágúst 2024**
- Aðalskipulagsbreyting auglýst. Breytingartillögur kynntar í 6 vikur og óskað eftir skriflegum athugasemdum (sbr. 3. mgr. 30. gr. skipulagslaga nr. 123/2010). **Ágúst-September 2024**
- Afgreiðsla og staðfesting tillögu að lokinni auglýsingu. **Október 2024**

6. Umsagnar- og hagaðilar

Umsagnar- og samráðsaðilar verða m.a. eftirtaldir:

Umsagnaraðilar	Hagaðilar
Íbúaráð Vesturbæjar	Íbúasamtök Vesturbæjar
Svæðisskipulagsnefnd höfuðborgarsvæðisins	Prýðisfélagið Skjöldur
Kópavogsþær	Íbúar í Skerjafirði
Garðabær	
Hafnarfjarðarkaupstaður	
Seltjarnarneskaupstaður	
Mosfellsbær	
Kjósarhreppur	
Skipulagsstofnun	
Umhverfisstofnun	
Heilbrigðiseftirlit Reykjavíkur	
Minjastofnun	
Borgarsögusafn	

Viðaukar

1. Almenn viðmið um nærbjónustukjarna

Hér að neðan eru dregnar saman helstu áherslur og sjónarmið sem rétt er að horfa til við mat á breyttum skilgreiningum fyrir einstaka nærbjónustukjarna:

- Horfa til þeirra landnotkunarheimilda sem er í aðliggjandi byggð og sérstaklega til nálægðar við aðra stærri kjarna, blandaða byggð, miðsvæði og miðborgina, svo og nálægð við skilgreindar aðalgötur.
- Stærð viðkomandi kjarna og hvort hann sé í sambýli við fleiri verslunar- og þjónustuaðila
- Staðsetning kjarna innan hverfis, í íbúðargötu, á götuhorni, við stærri umferðargötu, í jaðri hverfis og þjóni fleiri en einu hverfi.
- Sögulegt mikilvægi verslunarkjarnans og sem hluti götumyndar.
- Núverandi notkun húsnæðis, hvort rótgróin rekstur sé í gangi og í blóma eða standi autt eða hafi verið tekið undir önnur not en fyrir nærbjónustu.
- Þéttleiki byggðar í baklandi kjarnans, s.s fjöldi íbúa og starfa.
- Nálægð við biðstöð almenningssamgangna, hjóla- og gönguleiðir.
- Nálægð við mikilvæg almenningssrými í hverfinu.
- Gerð, stærð og gæði húsnæðis og hentugleiki til rekstrar, auk stækkunarmöguleika.
- Sjónarmið núverandi eiganda og lóðarhafa.

2. Kjarnar í Aðalskipulagi Reykjavíkur 2040 og bakland þeirra

- a) Nærþjónustukjarnar í Reykjavík
- b) Hverfiskjarnar og borgarhlutakjarni í Vesturbæ

5 km

4


3


2

1

0,5

0

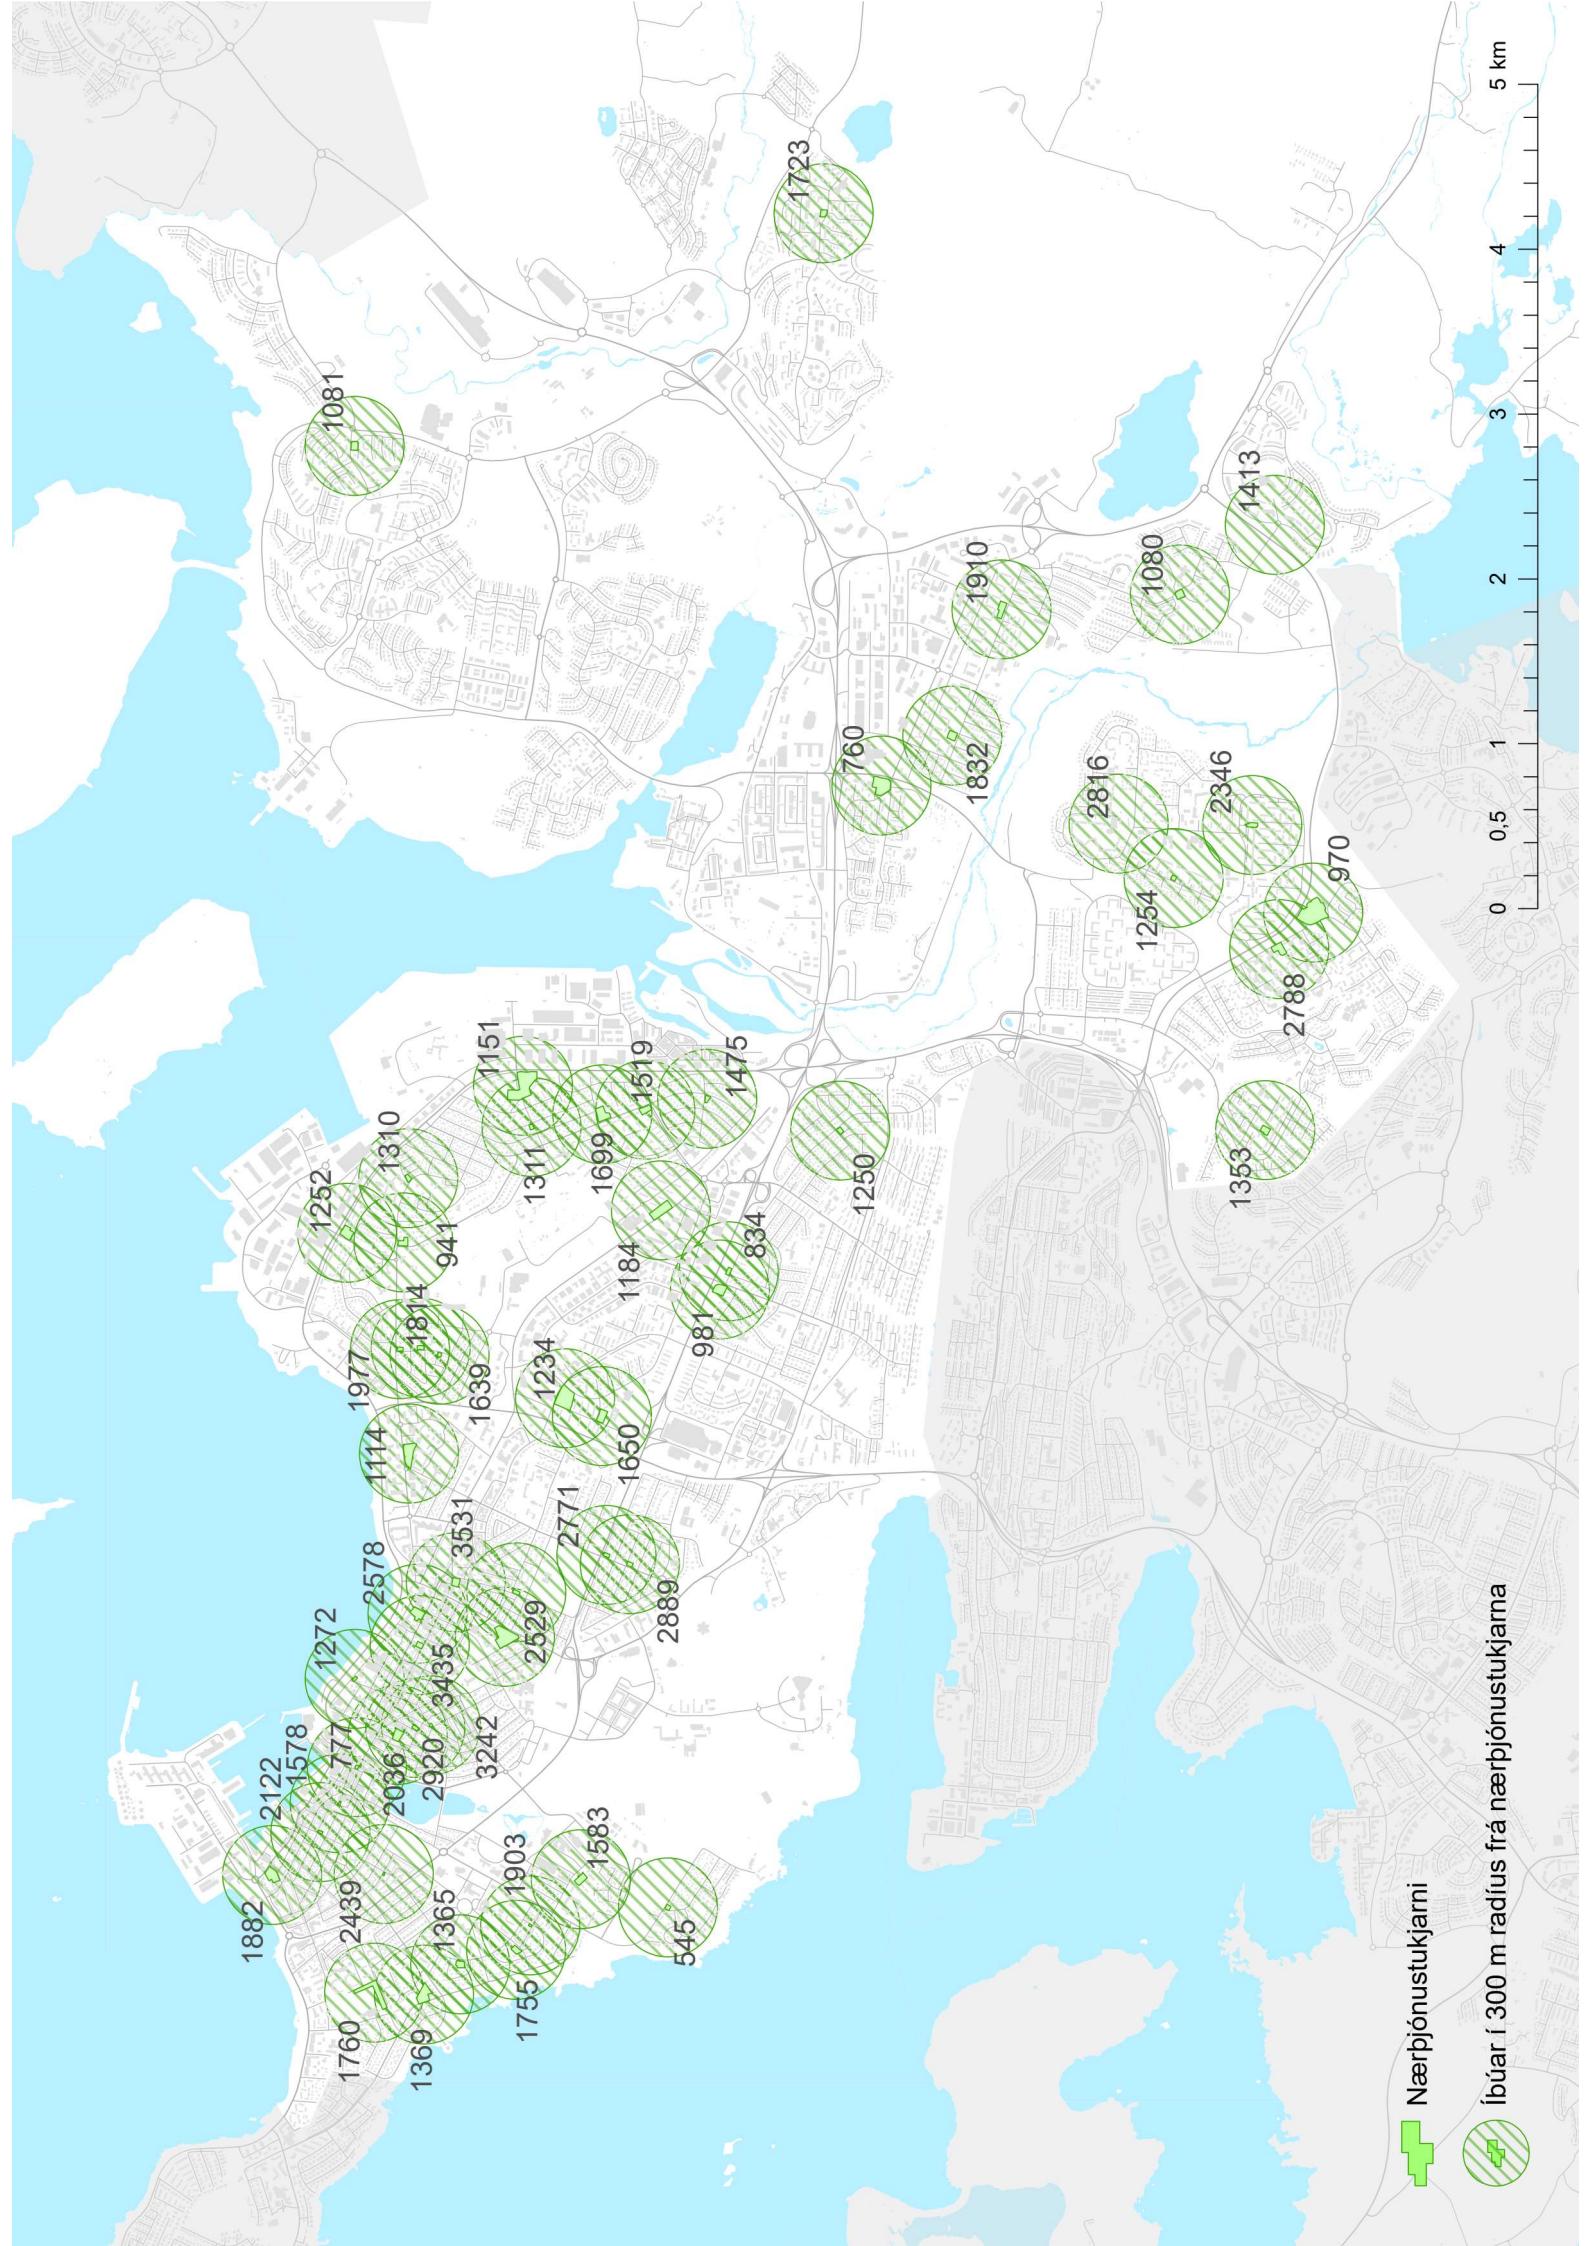 Nærþjónustukjarni Íbúar í 300 m radius frá nærþjónustukjarna

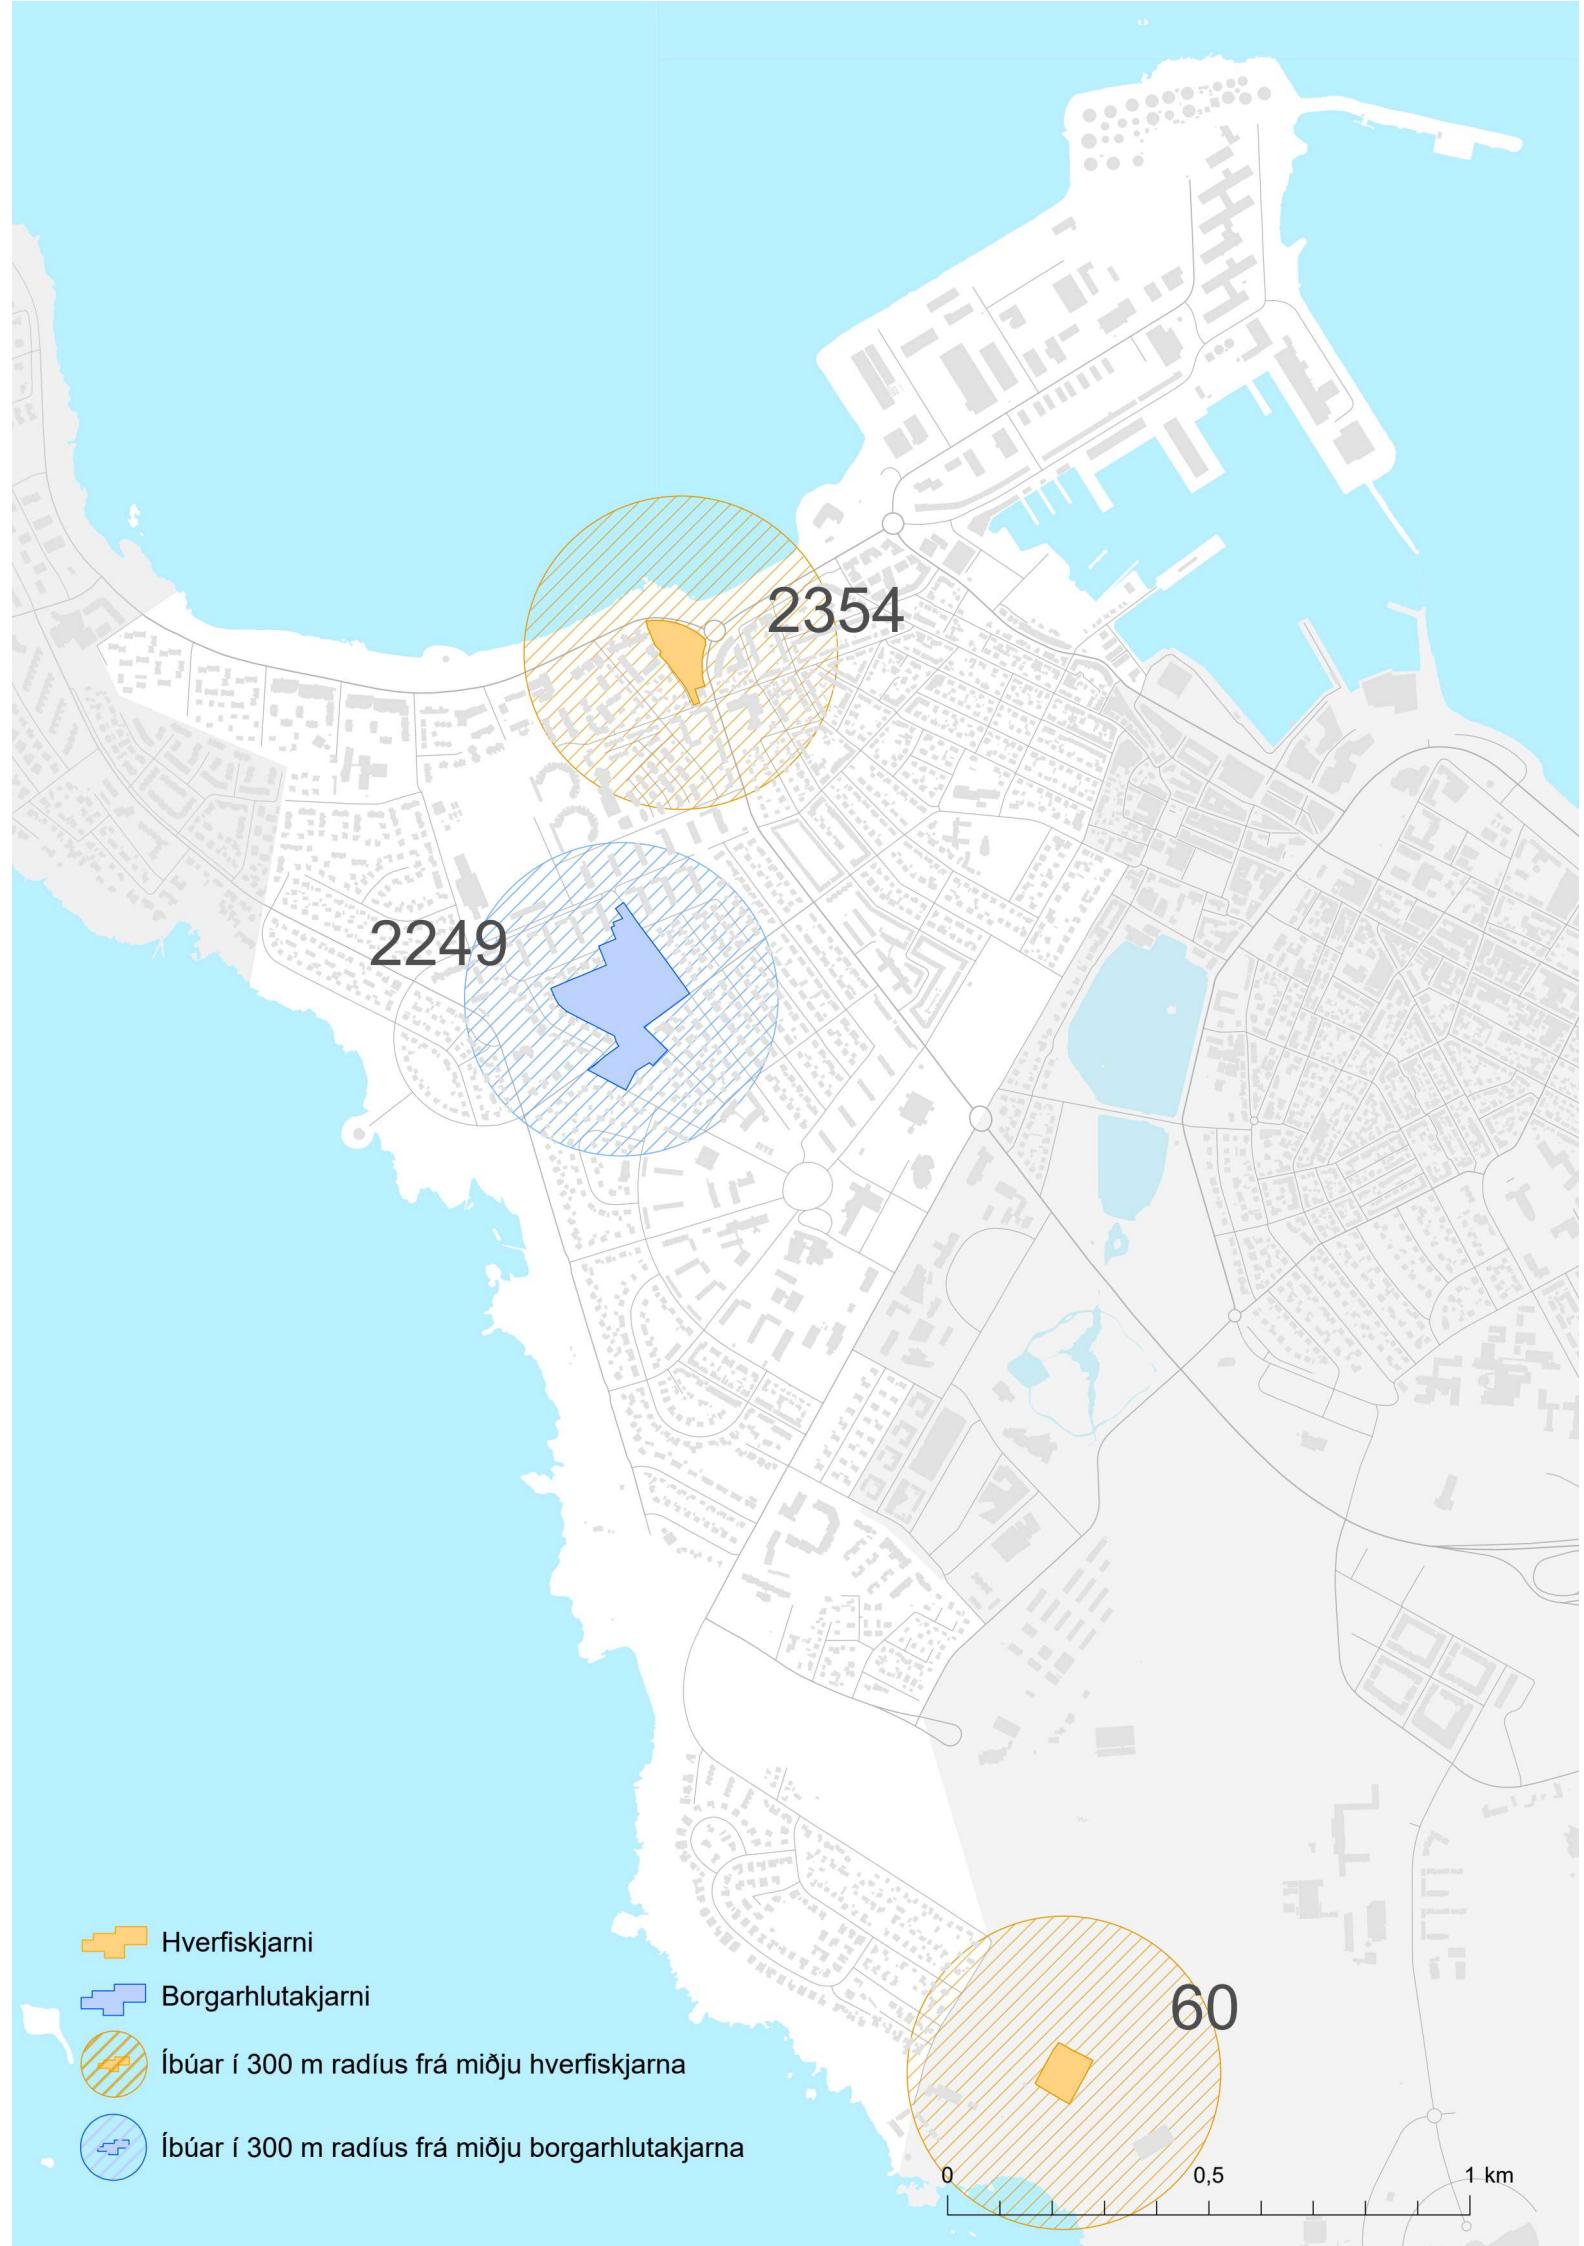

3. Yfirlit nærþjónustukjarna í Vesturbæ

DRÖG

Vesturbær



Nærþjónustukjarnar

Borgarhluti: Vesturbær


Seljavegur 2

AR2040: Götuhlið Seljavegar á móts við Nýlendugötu

Flokkur: Þjónusta og verslun

Í nærbjónustukjarnanum við Seljaveg 2 eru 4 rými. Þar er kaffihúsið Hygge, veitingastaðurinn Héðinn kitchen and bar, hótelid Grandi by center hotels og Reykjavíkurapotek.

Samkvæmt Aðalskipulagi Reykjavíkur er líka svæði sem nú er í byggingu skilgreint sem nærbjónustukjarni en verklok eru áætluð seinna þetta ár(2023). Þar er gert ráð fyrir rýmum fyrir verslun og þjónustu á jarðhæð en íbúðum á efri hæðum.

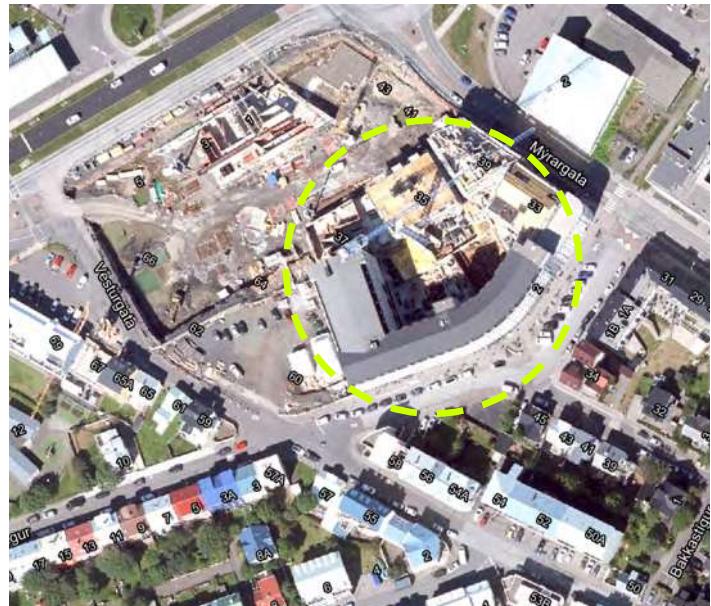

Niðurstaða:



Nærþjónustukjarnar

Borgarhluti: Vesturbær

Ránargata 15

AR2024: Götuhorn Ægisgötu og Ránargötu

Flokkur: Þjónusta og verslun

Á horni Ránargötu og Ægisgötu er Péturnsbúð, verslun sem má segja að sé “kaupmaðurinn á horninu”. Í rýminu hefur verið rekin verslun í nokkra áratugi. Verslunin fellur undir skilgreiningu nærbjónustukjarna.



Niðurstaða:

Nærþjónustukjarnar


Borgarhluti: Vesturbær

Ásvallagata 19

AR2040: Götuhorn Ásvallagötu og Blómvallagötu

Flokkur: Þjónusta og verslun

Á horni Blómvallagötu og Ásvallagötu Kjötborg, verslun sem má segja að sé “kaupmaðurinn á horninu”. Í rýminu hefur verið rekin verslun í um 4 áratugi.

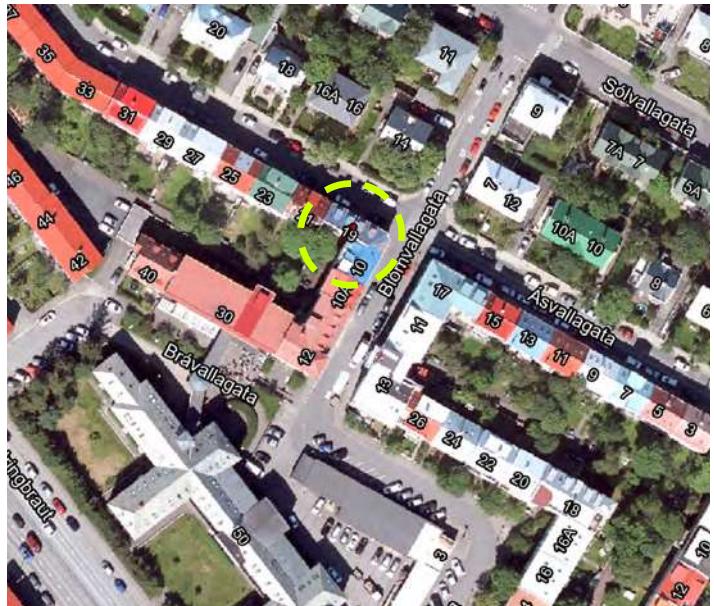

Niðurstaða:

Nærþjónustukjarnar


Borgarhluti: Vesturbær

Hjarðarhagi 45-49

AR2040: Hjarðarhagi 45-49

Flokkur: Þjónusta og verslun

Við Hjarðarhaga 45-49 eru að finna þrjár þjónustur. Þar er skyndibitastaðurinn Domino's, Krambúðin og Dansverkstæðið.

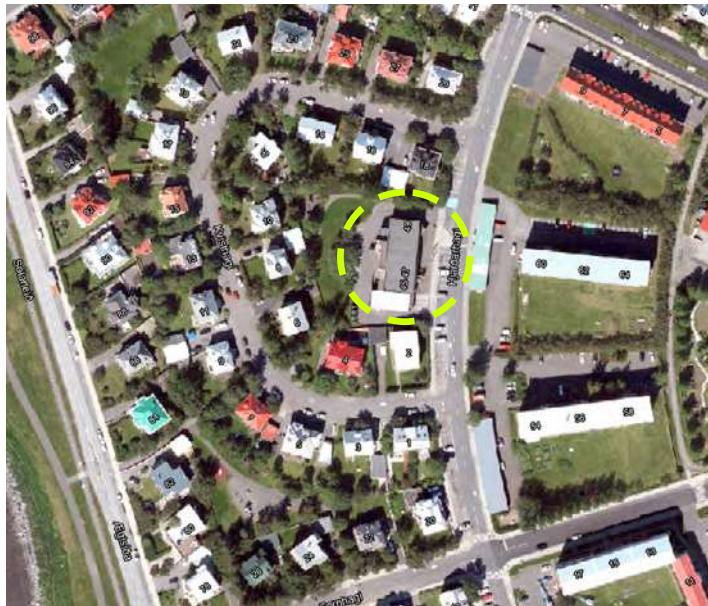

Niðurstaða:



Nærþjónustukjarnar

Borgarhluti: Vesturbær

Eggertsgata 24

AR2040: Eggertsgata við stúdentagarða

Flokkur: Þjónusta og verslun

Á Eggertsgötu 24 er matvöruverslunin Krambúðin. Þar fyrir utan er líka póstbox Íslandspósts.



Niðurstaða:

Nærþjónustukjarnar


Borgarhluti: Vesturbær

Dunhagi 18-20

AR2040: Dunhagi á móts við Fálkagötu

Flokkur: Tómt

Í nýuppgjerðu húsi Dunhaga 18-20 er verslunar – og þjónusturými á jarðhæð sem standa tóm. Á efri hæðum hússins eru íbúðir.

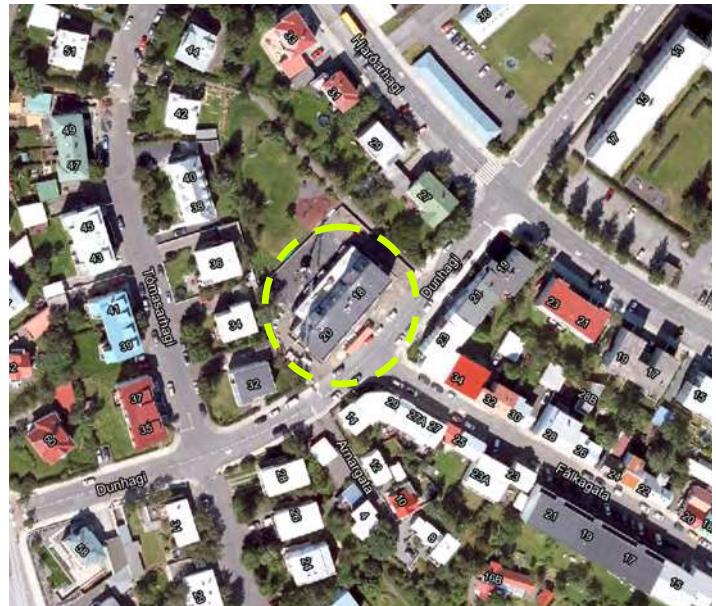

Niðurstaða:

Nærþjónustukjarnar


Borgarhluti: Vesturbær

Fálkagata 18

AR2040: Smyrilsvegur-Fálkagata

Flokkur: Annað

Við Fálkagötu 18 var áður bakarí en í dag virðist vera búið að breyta rýminu í íbúð.

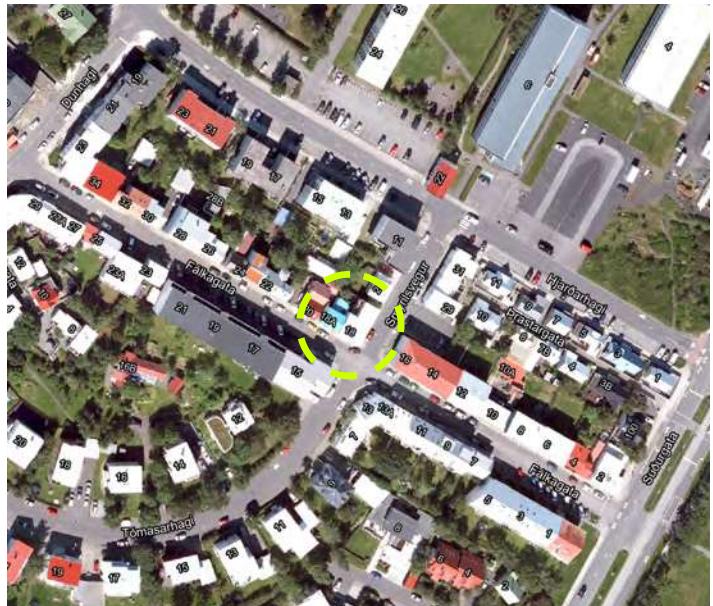

Niðurstaða:

Nærþjónustukjarnar


Borgarhluti: Vesturbær

Hringbraut 35

AR2040: Hringbraut-Birkimelur

Flokkur: Þjónusta og verslun

Við Hringbraut 35 er rekið Björnsbakarí á horninu við Hringbraut og Birkimel.

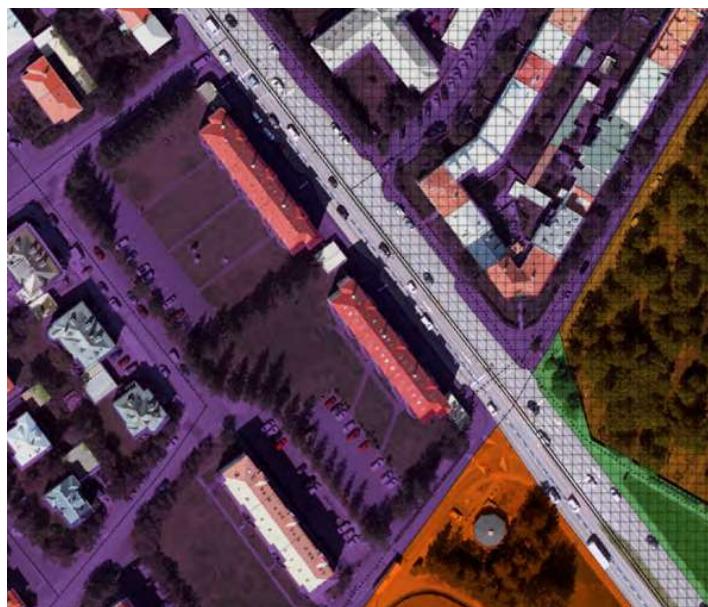

Niðurstaða:

Nærþjónustukjarnar


Borgarhluti: Vesturbær

Hringbraut 49

AR2040: Hringbraut-Furumelur

Flokkur: Þjónusta og verslun

Við Hringbraut 49 er rekin saumastofan Klæðskera-höllin.

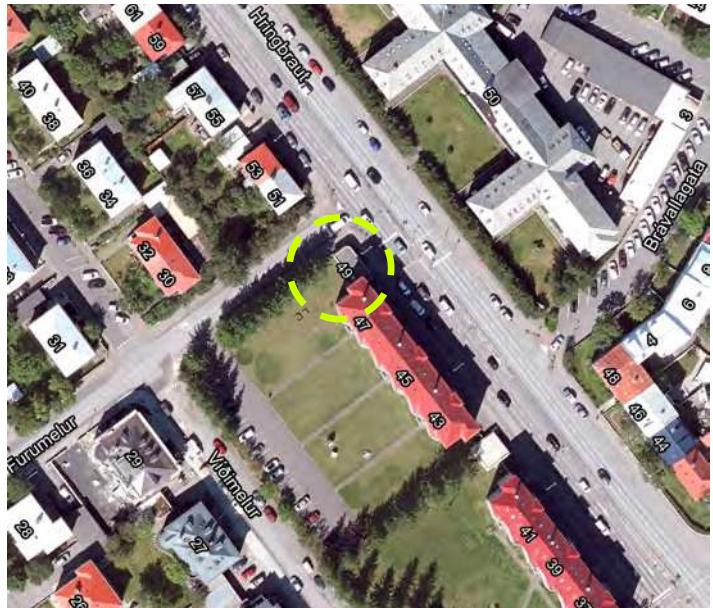

Niðurstaða:

Nærþjónustukjarnar

Borgarhluti: Vesturbær

Einarsnes 36

AR2040: Götuhorn Einarsness og Bauganess

Flokkur: Lokað/tómt.

Nærþjónustukjarninn við Einarsnes 36 er eini nærþjónustukjarninn í Skerjafirðinum. Hann er staðsettur við fjölfarna hjólaleið en því miður stendur hann tómur. Þar var Bike café þar sem hjóreiðafólk og aðrir gátu sest niður í mat og drykk. Þar var einnig aðstaða til þess að sinna hjólum.



Niðurstaða:

Nærþjónustukjarnar

Borgarhluti: Vesturbær


Ægissíða 121-123

AR2040: Ægissíða 121-123

Flokkur: Þjónusta og verslun

Við Ægissíðu 121 er að finna heilsuverslunina Græn heilsa og þar við hliðina á, við Ægissíðu 123, er að finna hamborgarastaðin Smass.

Vantar flákann inná kortið á skipulagssjánni.

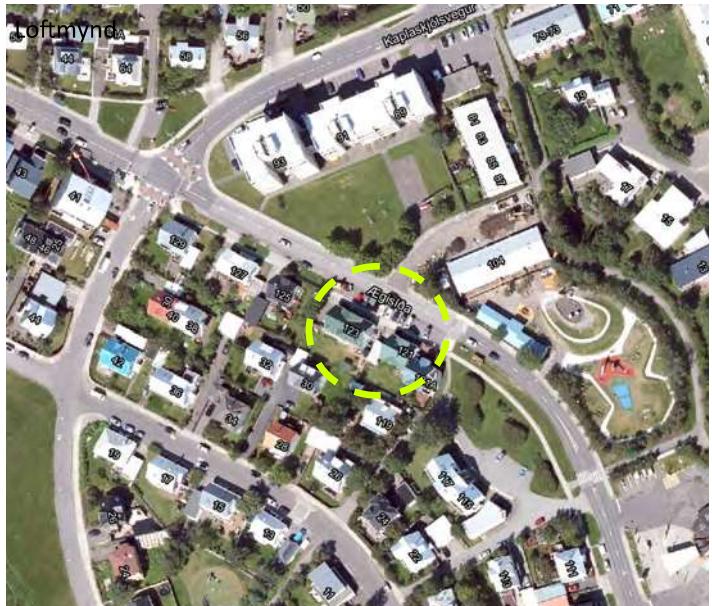

Niðurstaða:



Nærþjónustukjarnar

Borgarhluti: Vesturbær


Ægissíða 102

AR2040: Ægisíða 102

Flokkur: Þjónusta og verslun

Við Ægissíðu 102 er að finna bensínstöðina N1 þar sem einnig er hægt að kaupa veitingar og ýmsa matvöru og sérvöru. Lóðin er nokkuð stór en umhverfis bensínstöðina er stórt bílaplan. Á lóðinni rekur N1 einnig smurningaverkstæði.

Vantar flákann inná kortið inná skipulagssjánni.

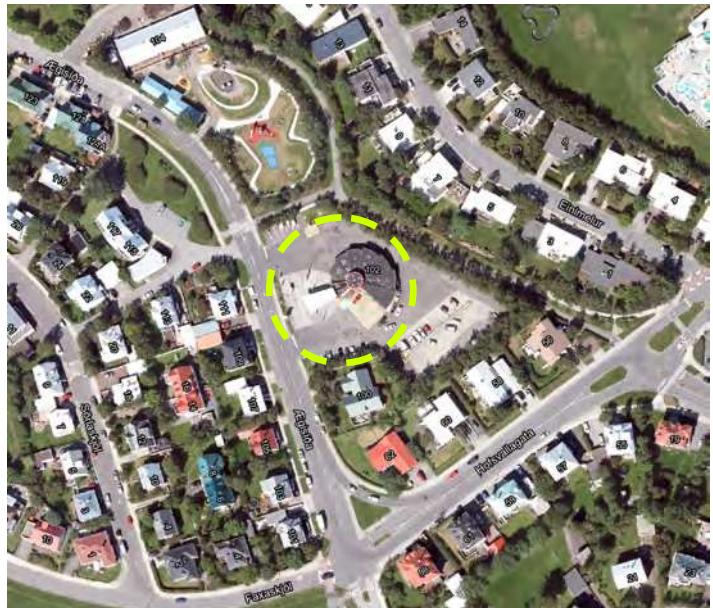

Niðurstaða:



Nærþjónustukjarnar

Borgarhluti: Vesturbær

KR-svæðið — Frostaskjól 2

AR2040: KR-svæði-Kaplaskjólsvegi

Flokkur: Þjónusta og verslun

Á svæðinu er KR með sína starfsemi. Þar er íþróttahús, fótboltavellir og stúka, einnig er gámur þar sem veitingasala fer fram í þegar leikir eru í gangi.



Niðurstaða:



4. Álit Skipulagsstofnunar 30. apríl, 2024.

Reykjavíkurborg, umhverfis og skipulagssvið
Björn Axelsson
Borgartúni 12 - 14
105 Reykjavík

Reykjavík, 30. apríl 2024

Tilvísun: 202404026 / 3.3

Efni: Breyting á aðalskipulagi Reykjavíkur vegna Einarsnes

Reykjavíkurborg hefur, með erindi dags. 5. apríl 2024, mótttekið 22. apríl 2024, sent Skipulagsstofnun til staðfestingar óverulega breytingu á aðalskipulagi skv. 2. mgr. 36. gr. skipulagslaga. Aðalskipulagsbreytingin var samþykkt í borgarráði þann 21. mars 2024 og hefur niðurstaða hennar ekki verið auglýst.

Skipulagsbreytingin er sett fram í greinargerð dags. febrúar 2024.

Breytingin felst í að lóðin Einarsnes 36 verði felld út sem nærbjónustukjarni og á henni gildi almennar landnotkunarheimildir íbúðarbyggðar.

Skipulagsstofnun bendir á að með breytingunni er felldur út nærbjónustukjarni í Vesturbæ. Þar sem ákvæði í aðalskipulagi eru afdráttarlaus varðandi það að í hverju hverfi skuli vera hverfiskjarni og nærbjónustukjarni þ.a. dagleg verslun og þjónusta sé í sem mestri nálægð við íbúana (kafli II), telur stofnunin að íbúar megi ekki eiga von á öðru en að þarna verði nærbjónustukjarni. Með niðurfellingu á nærbjónustukjarnanum er að mati Skipulagsstofnunar gengið gegn stefnu aðalskipulagsins og nærbjónusta ekki tryggð innan hverfisins og ekki er gert ráð fyrir öðrum nærbjónustukjarna í Vesturbæ. Fram kemur í rökstuðningi að breytingin hafi ekki íþyngjandi áhrif á nærliggjandi byggð en með hliðsjón af skýrri stefnu aðalskipulagsins þarf að mati Skipulagsstofnunar að kynna þessa skipulagsákvörðun fyrir íbúum og öðrum hagsmunaaðilum þar sem hún varðar hagsmuni þeirra.

Skipulagsstofnun getur ekki fallist á að breytingin sé óveruleg og því ber að fara með hana sem verulega breytingu samkvæmt 30.-32. gr. skipulagslaga. Þar þarf m.a. að skyra hvernig nærbjónusta verði tryggð innan hverfisins.

Sóley Ósk Sigurgeirs dóttir



Reykjavík

Umhverfis- og
skipulagssvið