


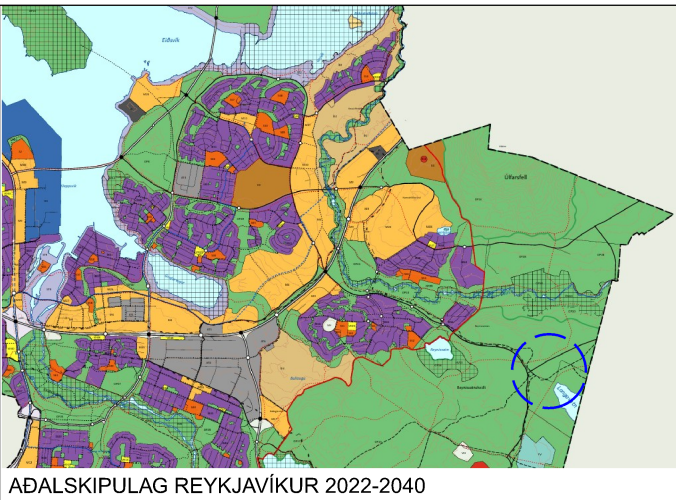

ADALSKIPULAG REYKJAVÍKUR 2022-2040

Deiliskipulag þetta sem fengið hefur meðferð í samræmi við ákvæði 1. mgr. 41 gr. skipulagslaga nr. 123/2010, var samþykkt af _____

Reykjavík þann _____





Tillaga auglýst frá _____ til _____

með athugasemdarfrest til _____

Auglýsing um gildistöku deiliskipulagsins var birt í B-deild Stjórnartíðinda þann _____

SKÝRINGAR:

- Afmörkun á deiliskipulagi / Lóðamörk
- Hæðir á landi
- Gömul þjóðleið
- Byggingareitur
- Stærð á byggingarreit
- Heiti húsa og byggingareita
Hæð húsa á reit
- Svæði innan deiliskipulags
- Reiðleið núverandi
-víkjandi þáttur í tillögunni
- Vegur
- Bílastæði
- Bílastæði fyrir hreyfihamlaða
- Gönguleiðir
- Græn ásynd - gróðursetning plantna
- Gras manir
- Gras slegið - tjaldsvæði
- leiðbeinandi staðsetning
- Leikvöllur
- Rotþró - leiðbeinandi staðsetning
- Rafmagnsinntak
- Brunahani - leiðbeinandi staðsetning

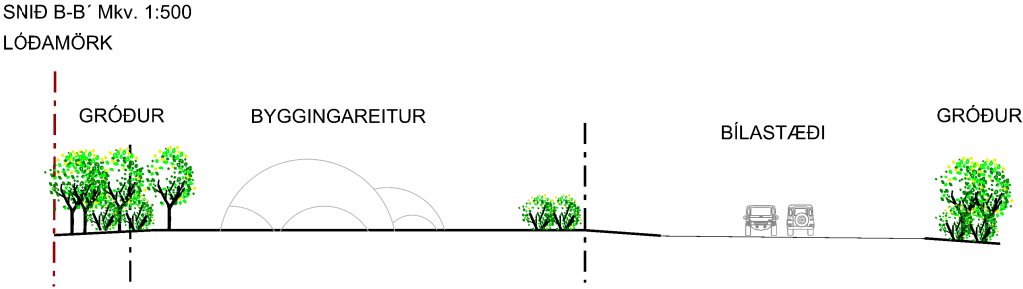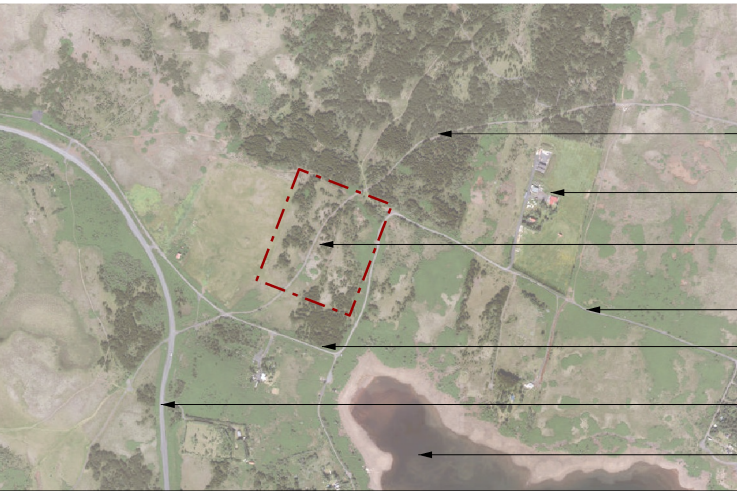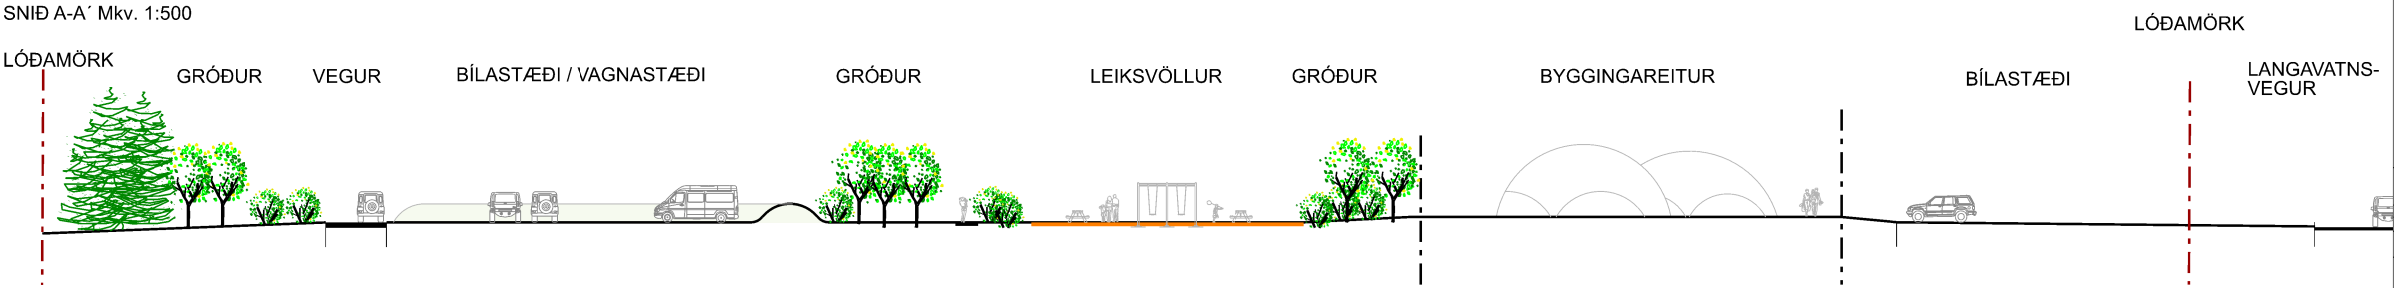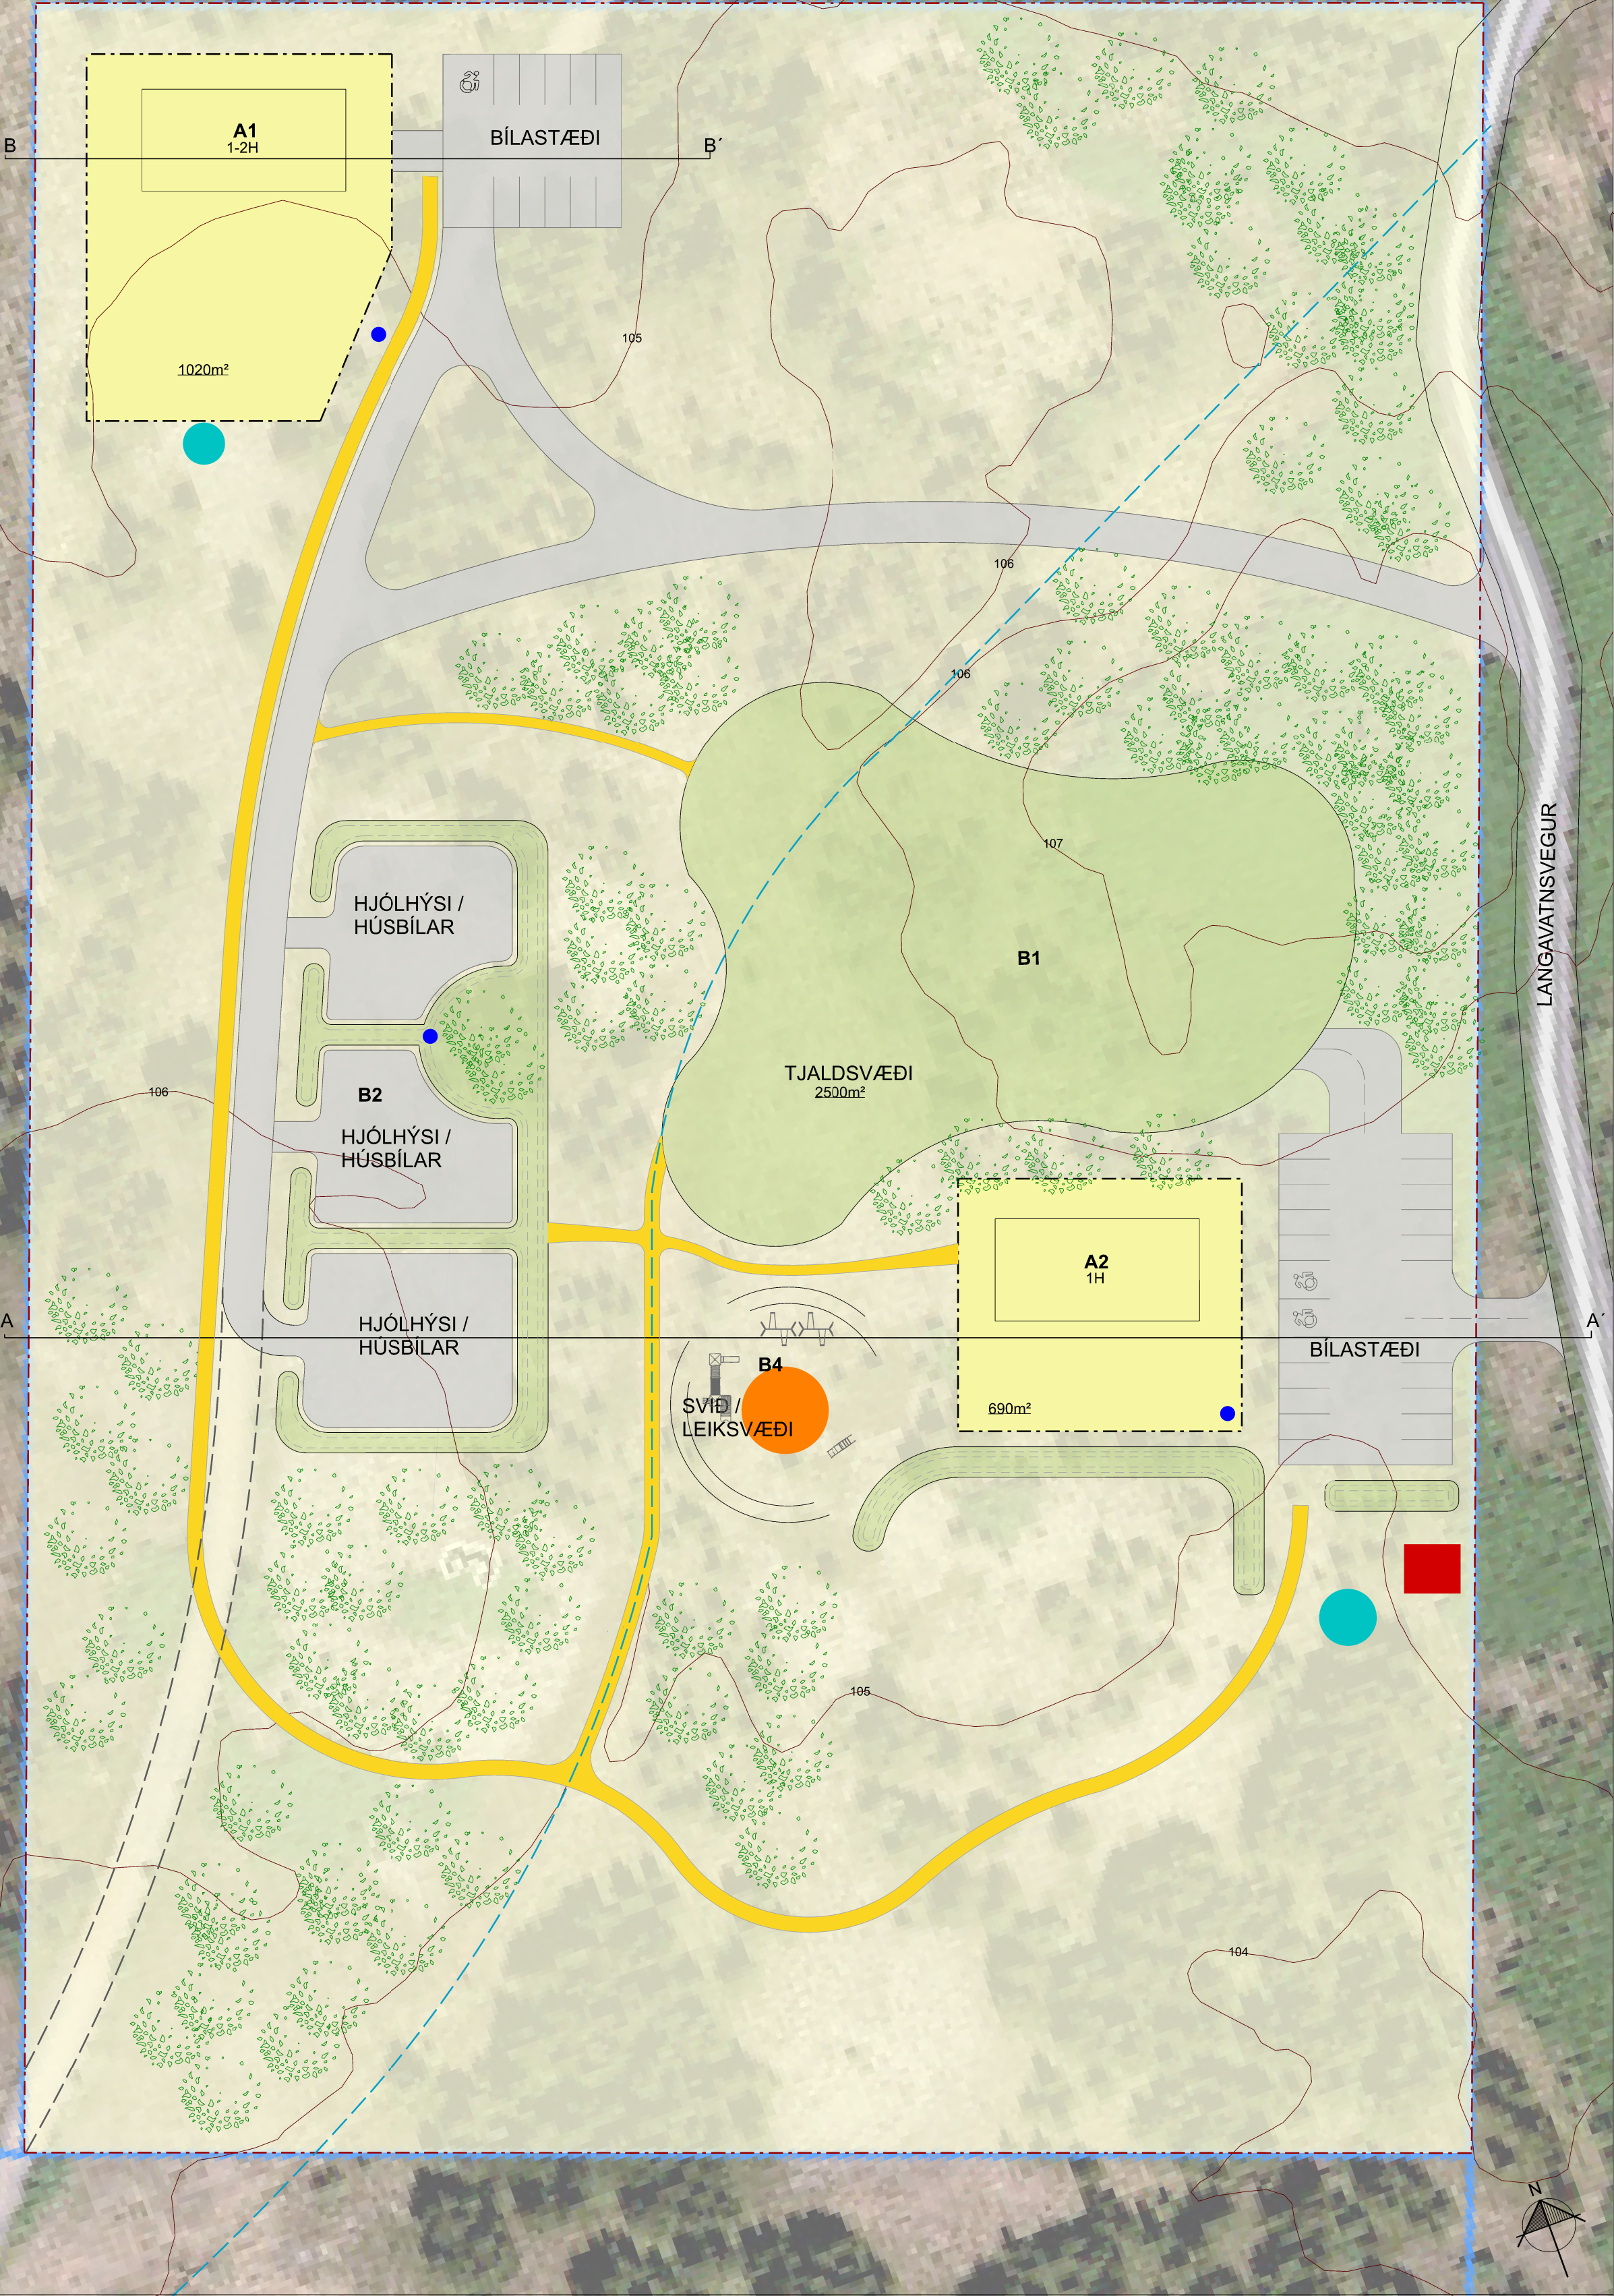

BYGGINGAREITUR:		
Heiti	Byggingareitur	Grunnflötur hús
A1	Starfsmannahús	1020 m ²
A2	Þjónustuhús	670 m ²
Samtals:	1710 m ²	430 m ²

DAGS.	BREYTING	TEIKN.
21.09.2026	Núv. reilíeð víkjandi, stærð á tjaldsvæði	LKÓ

Betula landslagsarkitektar
Lilja Kristín Ólafsdóttir
S:8999988
netfang: betula@betula.is
www.betula.is
F.I.L.A. - Félag Íslenskra landslagsarkitekta

LANGAVATSVEGUR 3
113 REYKJAVÍK

DEILISKIPULAG

GRUNNTEIKNING		
DAGSETN.	MKV.	HANNAD:
28.04.2026	1:500 A2	LKÓ
TEIKNAD:	LKÓ	
VERK NR.	TEIKNING NR.	ÚTGÁFA:
0000-V111	S01	A

HÖNNUÐUR ÁSKILUR SÉR ALLAN RETT A TEIKNINGU - FJÖLFÖLDUN ER HÁÐ SKRIFLEGU SAMÞYKKJ