




**YFIRLITSMYND**  
MKV. 1:200

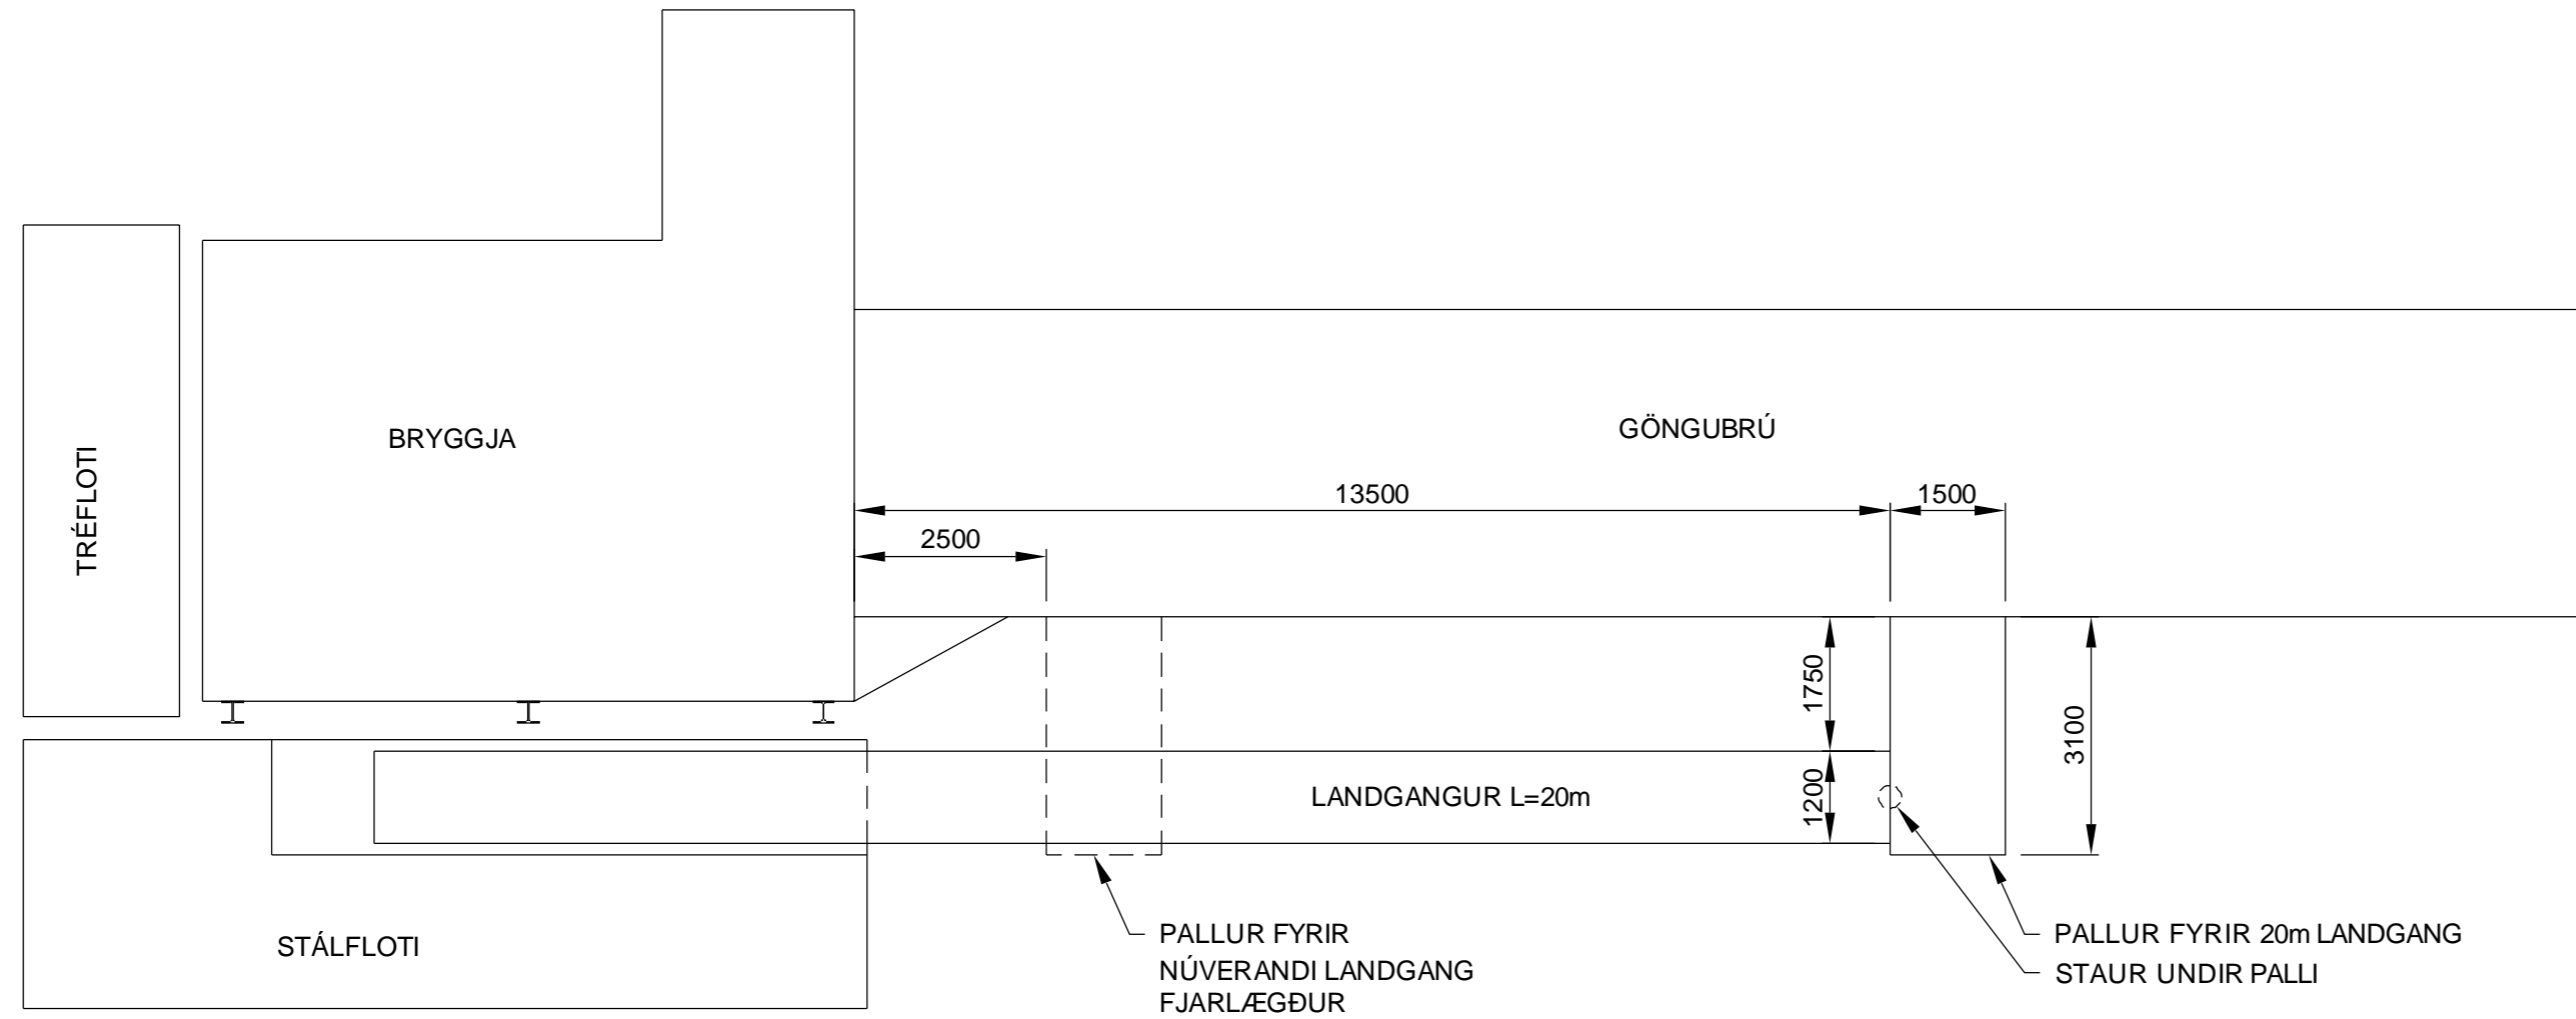

**GRUNNMYND**  
MKV. 1:100

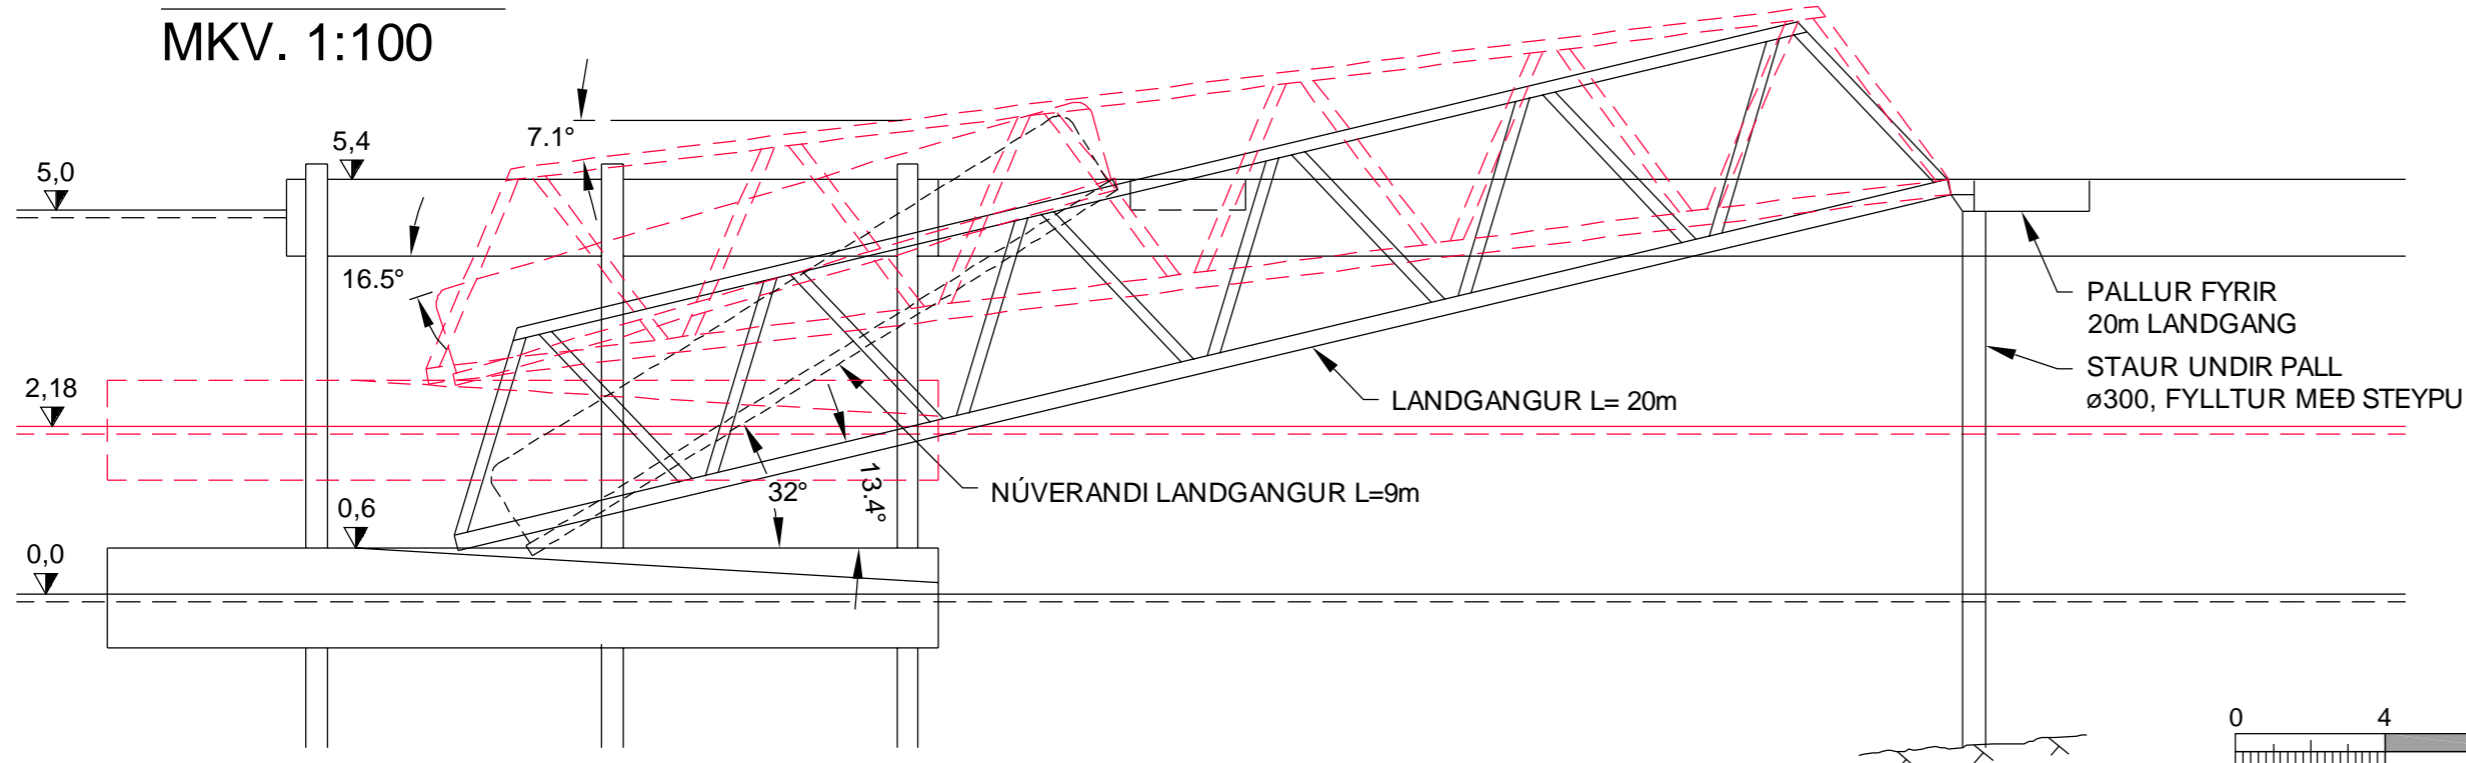

**ÁSÝND**  
MKV. 1:100

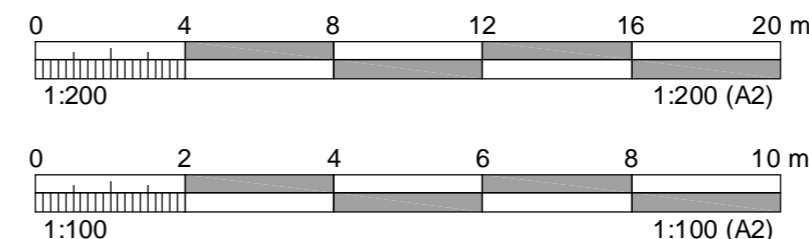

**ÚTGÁFUFERILL**

| ÚTG. | DAGS.      | SKÝRINGAR  | HANNAÐ | YFIRF. | SAMP. |
|------|------------|------------|--------|--------|-------|
| 01   | 31.08.2022 | TILLAGA 01 | GJ     |        |       |
|      |            |            |        |        |       |
|      |            |            |        |        |       |
DAGS. UNDIRSKRIFTAR: F.H. MANNVITS (NAFN OG KT)



**HÖNNUÐUR**

**MANNVIT**  
Urðarhvarfi 6 203 Kópavogi Sími: 422 3000 Fax: 422 3001  
www.mannvit.is mannvit@mannvit.is Kt: 430572-0169

© ÖLL AFNOT OG AFRITUN TEIKNINGAR, AD HLUUTA EDA HEILD, ER HÁÐ SKRIFLEGU LEYFI HÖFUNDA.

HEITI VERKS

**VIÐEY**  
BRYGGJA

HEITI TEIKNINGAR

LANDGANGUR  
TILLAGA 01  
GRUNNMYND OG SNIÐ

|                |                 |        |              |       |    |
|----------------|-----------------|--------|--------------|-------|----|
| VERKNUMER      | 1.222.283       | MKV.   | 1:200, 1:100 | STÆRD | A2 |
| TEIKNINGANUMER | 1222283-DR-0001 | ÚTGÁFA |              |       | 01 |