REITUR A Afstöðumynd 1:500 // Núverandi ástand

TRÍPÓLÍ ARKITEKTAR

REITUR A Afstöðumynd 1:500 // Fjögur tvíbýli

TRÍPÓLÍ ARKITEKTAR

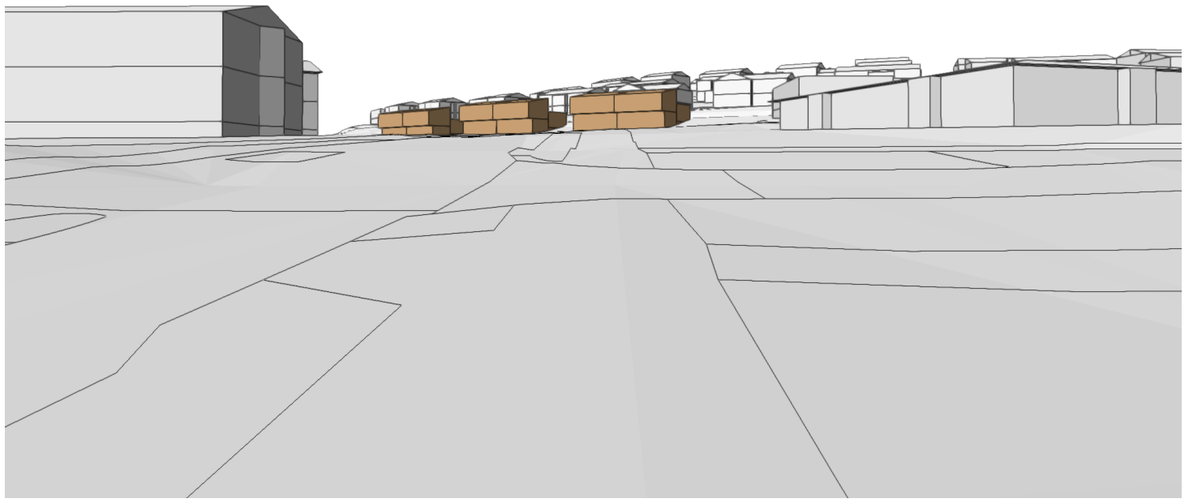

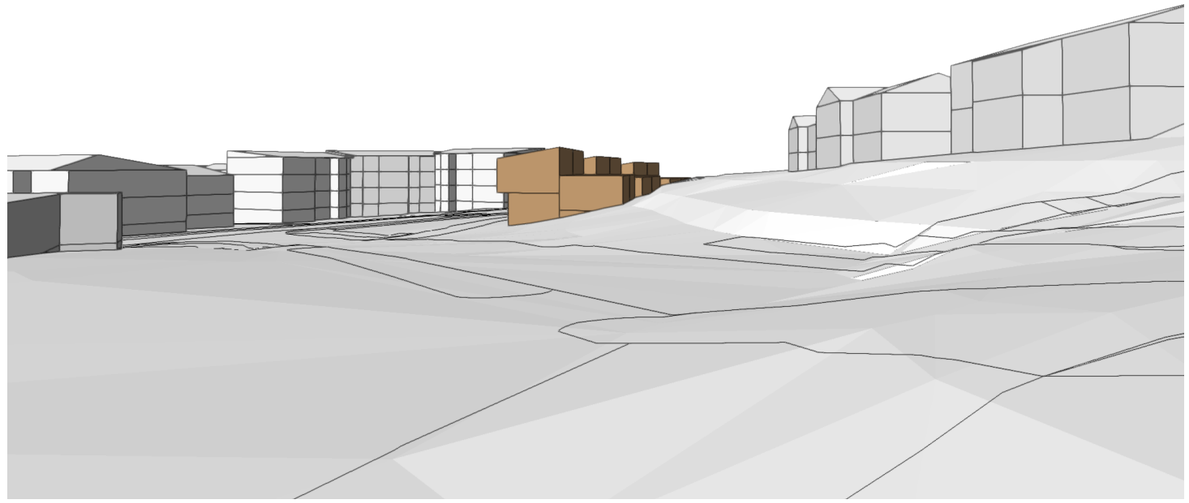

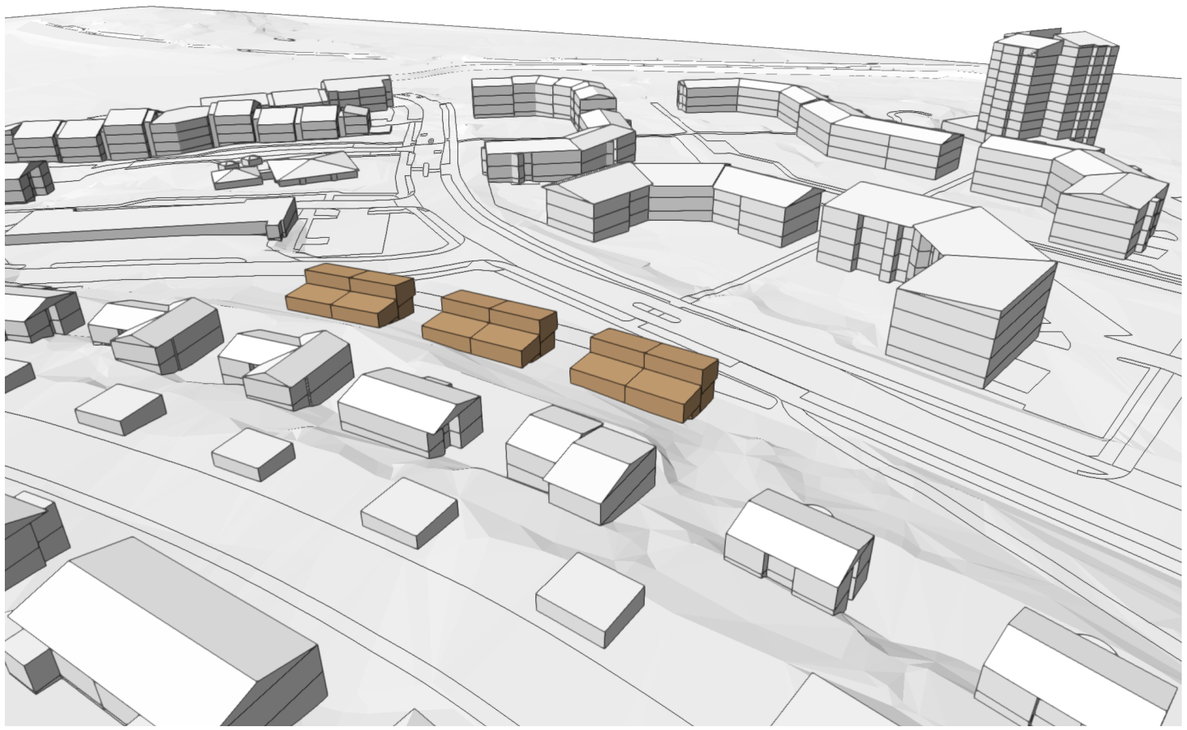

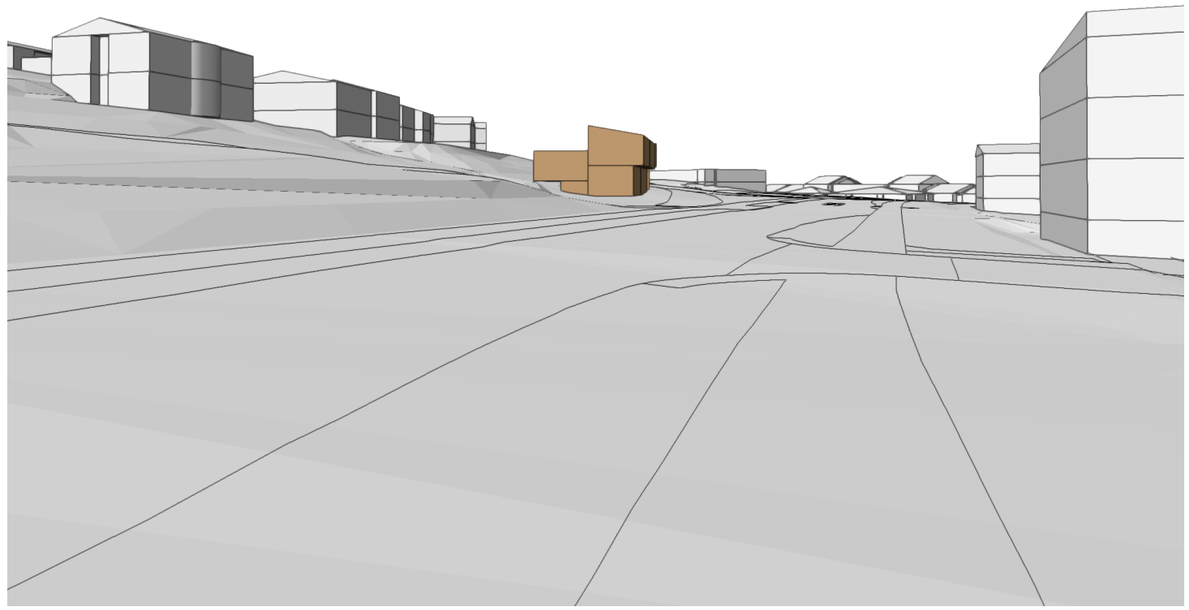

REITUR A Fjarvíddarmyndir

TRÍPÓLÍ ARKITEKTAR

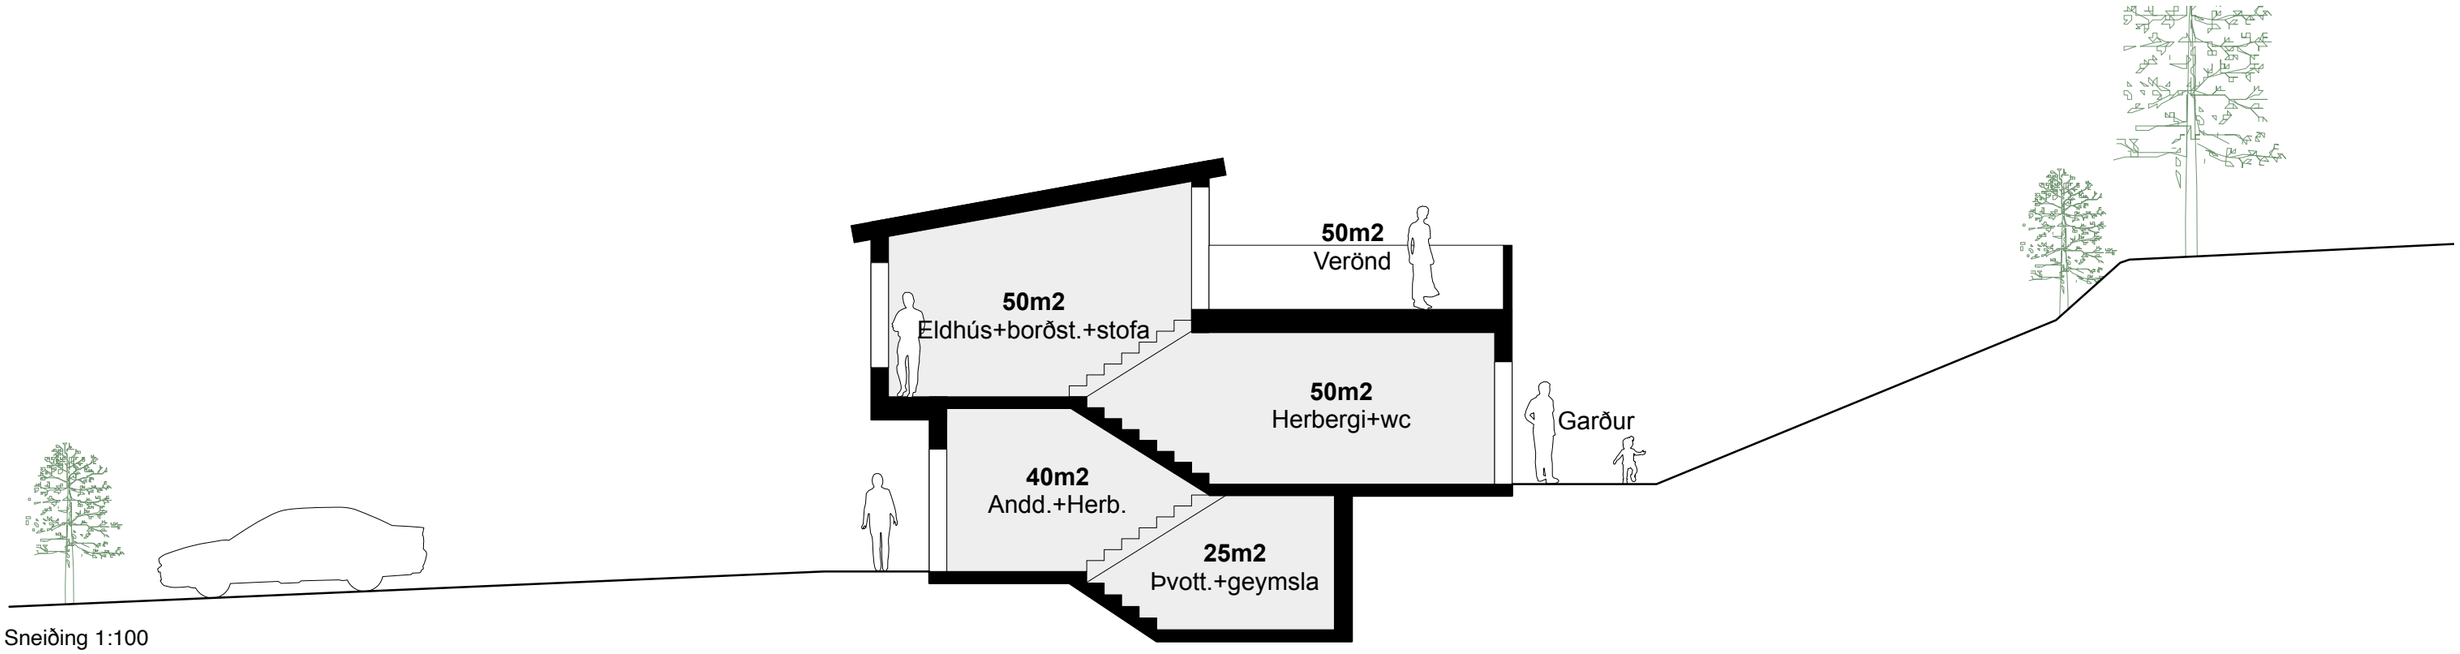

Sneiðing 1:100

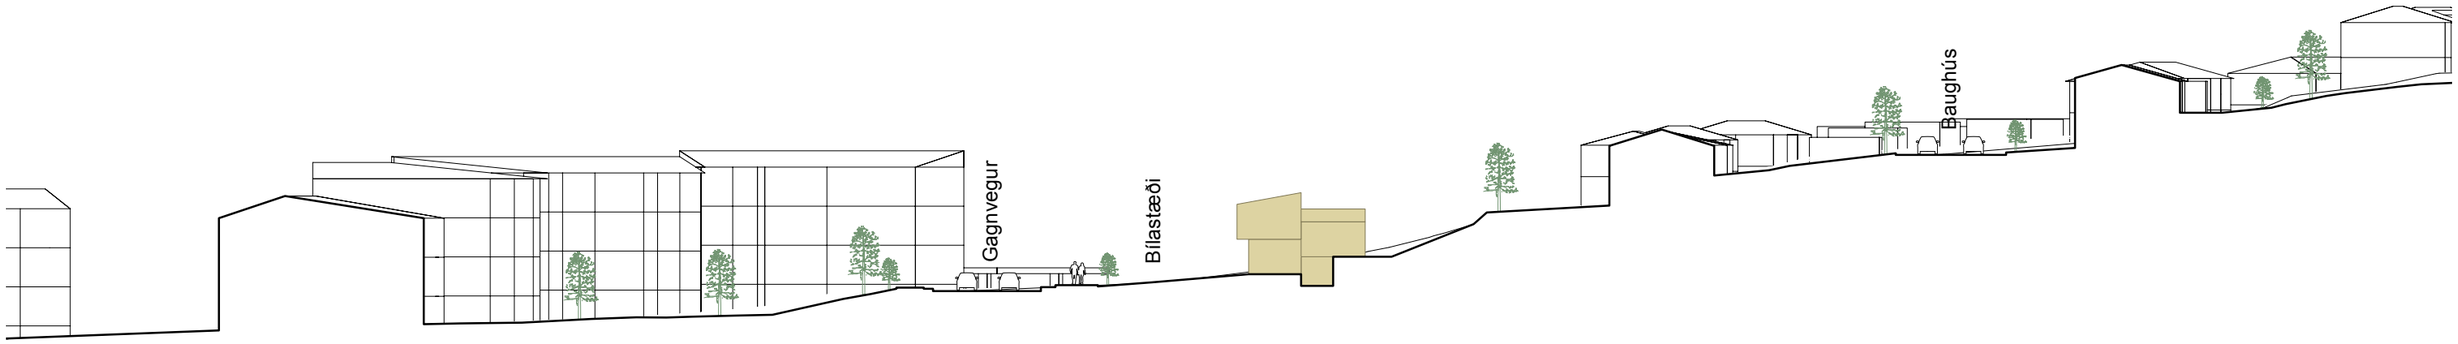

Sneiðing AA 1:500

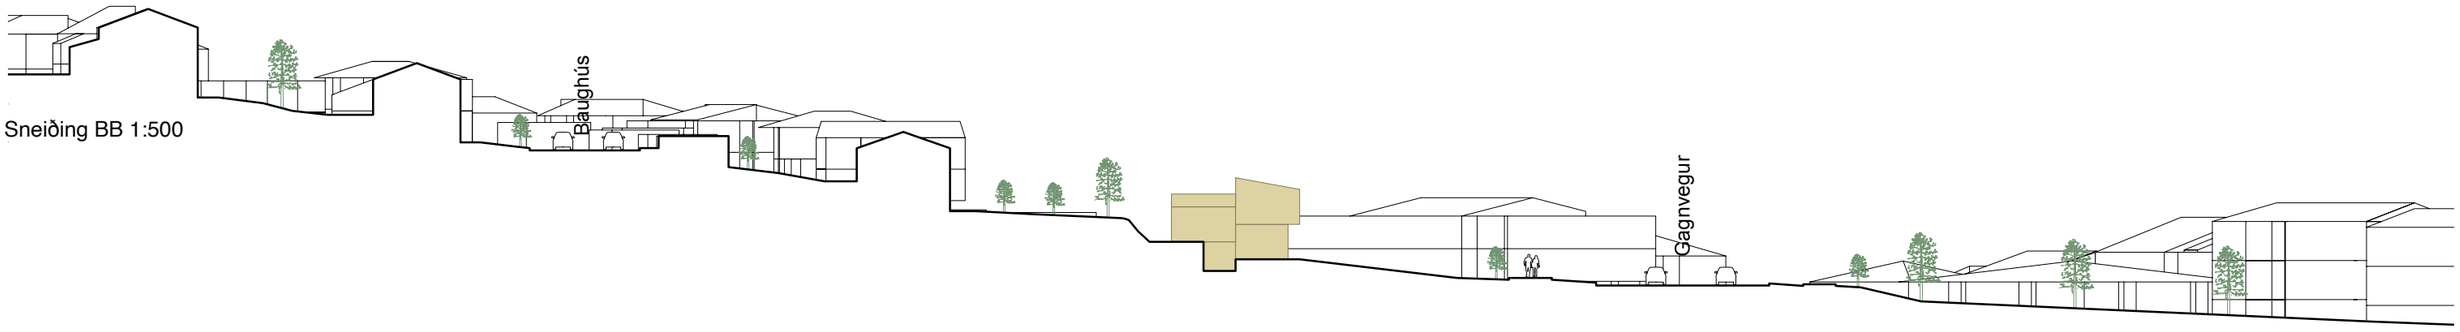

Sneiðing BB 1:500

REITUR A

TRÍPÓLÍ ARKITEKTAR

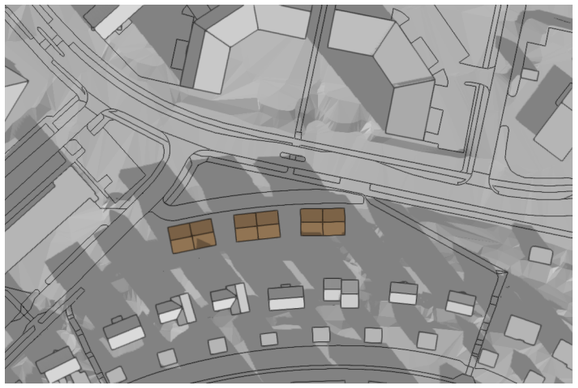
Tillaga // Jafndægur (21. mars/sept.) kl. 10:00

Tillaga // Jafndægur (21. mars/sept.) kl. 13:00

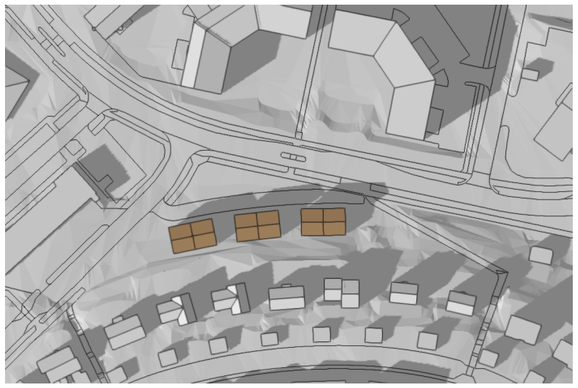
Tillaga // Jafndægur (21. mars/sept.) kl. 16:00

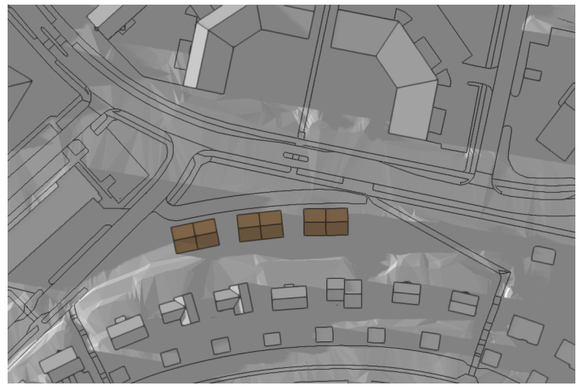
Tillaga // Jafndægur (21. mars/sept.) kl. 19:00

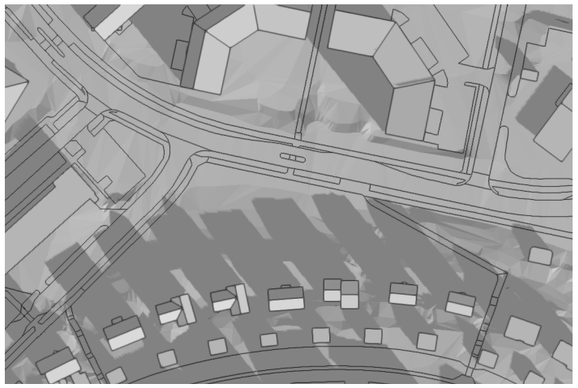
Núverandi ástand // Jafndægur (21. mars/sept.) kl. 10:00

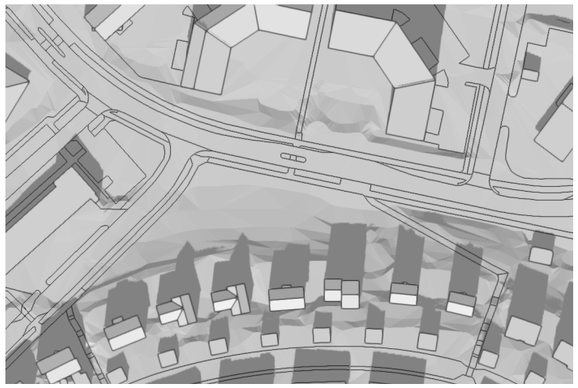
Núverandi ástand // Jafndægur (21. mars/sept.) kl. 13:00

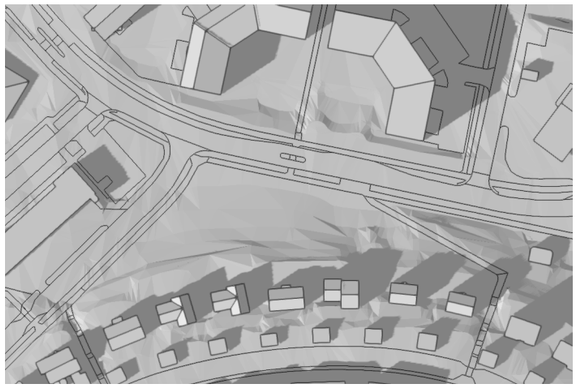
Núverandi ástand // Jafndægur (21. mars/sept.) kl. 16:00

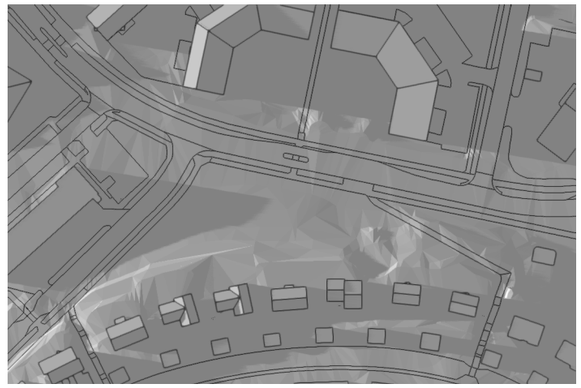
Núverandi ástand // Jafndægur (21. mars/sept.) kl. 19:00

Tillaga // Sumarsólstöður (21. júní) kl. 10:00

Tillaga // Sumarsólstöður (21. júní) kl. 13:00

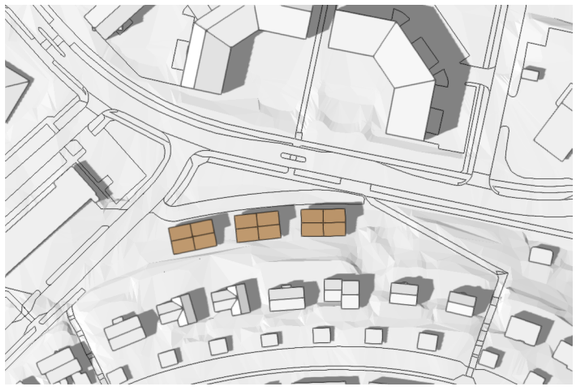
Tillaga // Sumarsólstöður (21. júní) kl. 16:00

Tillaga // Sumarsólstöður (21. júní) kl. 19:00

Núverandi ástand // Sumarsólstöður (21. júní) kl. 10:00

Núverandi ástand // Sumarsólstöður (21. júní) kl. 13:00

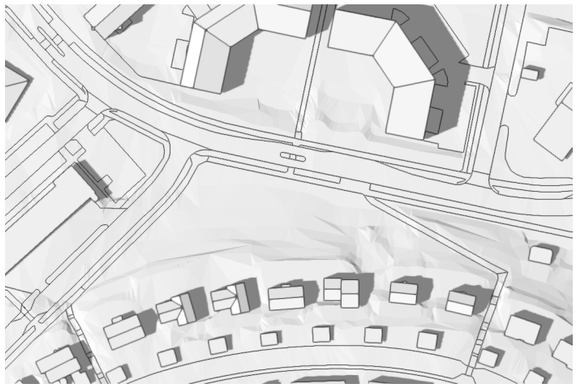
Núverandi ástand // Sumarsólstöður (21. júní) kl. 16:00

Núverandi ástand // Sumarsólstöður (21. júní) kl. 19:00