

## Almennar upplýsingar:

Nafn THG Arkitektar ehf.  
Erindi nr. P-2018-11-07-0007  
Kennitala 4407032590  
Heimilisfang FAXAFENI 9  
Póstnúmer 108  
Símanúmer 5451600  
Netfang halldor@thg.is  
Nafn forsvarsmanns (ef -  
um fjöleignarhús er að  
ræða)  
Netfang tengiliðs -

Greiðanda kennitala 5003002130  
Greiðanda nafn Landspítali  
Greiðanda netfang ingolfth@landspitali.is

## Framkvæmdasvæði

Heimilisfang/lóðarheiti Álmgerði 1

Umsækjandi er Eigandi / eigendur

Umsækjandi Hefur kynnt sér gildandi deiliskipulag

Erindið fjallar um Breytingu á deiliskipulagi

## Stutt lýsing á erindi

Sótt er um breytingu á deiliskipulagi lóðar Grensásdeildar Landspítalans. Í stað aðskildra staksæðra stækkunarreita er óskað eftir einum samhangandi reit sem gefur möguleika á beinni tengingu við núverandi hús. Lóðin hefur hingað til ýmist verið nefnd Grensásvegur 62 eða Álmgerði 1, en eftir gerð nýs lóðarblaðs er ákveðið að lóðin heiti Álmgerði 1.

Meðfylgjandi gögn og  
upplýsingar varðandi  
umsókn – þar sem við á

Uppdrættir

Lýsandi nafn GD-DSK-0411.pdf  
skjals

Lýsandi nafn GD-DSK-0410.pdf  
skjals

-


-




TILLAGA AÐ DELISKIPULAGSBREYTINGU ÁLMGERÐI 1 - SKÝRINGAMYNDIR



SKÝRINGAMYNDIR : TILLOÐUR AÐ ÚTLITI OG SNEIÐINGU

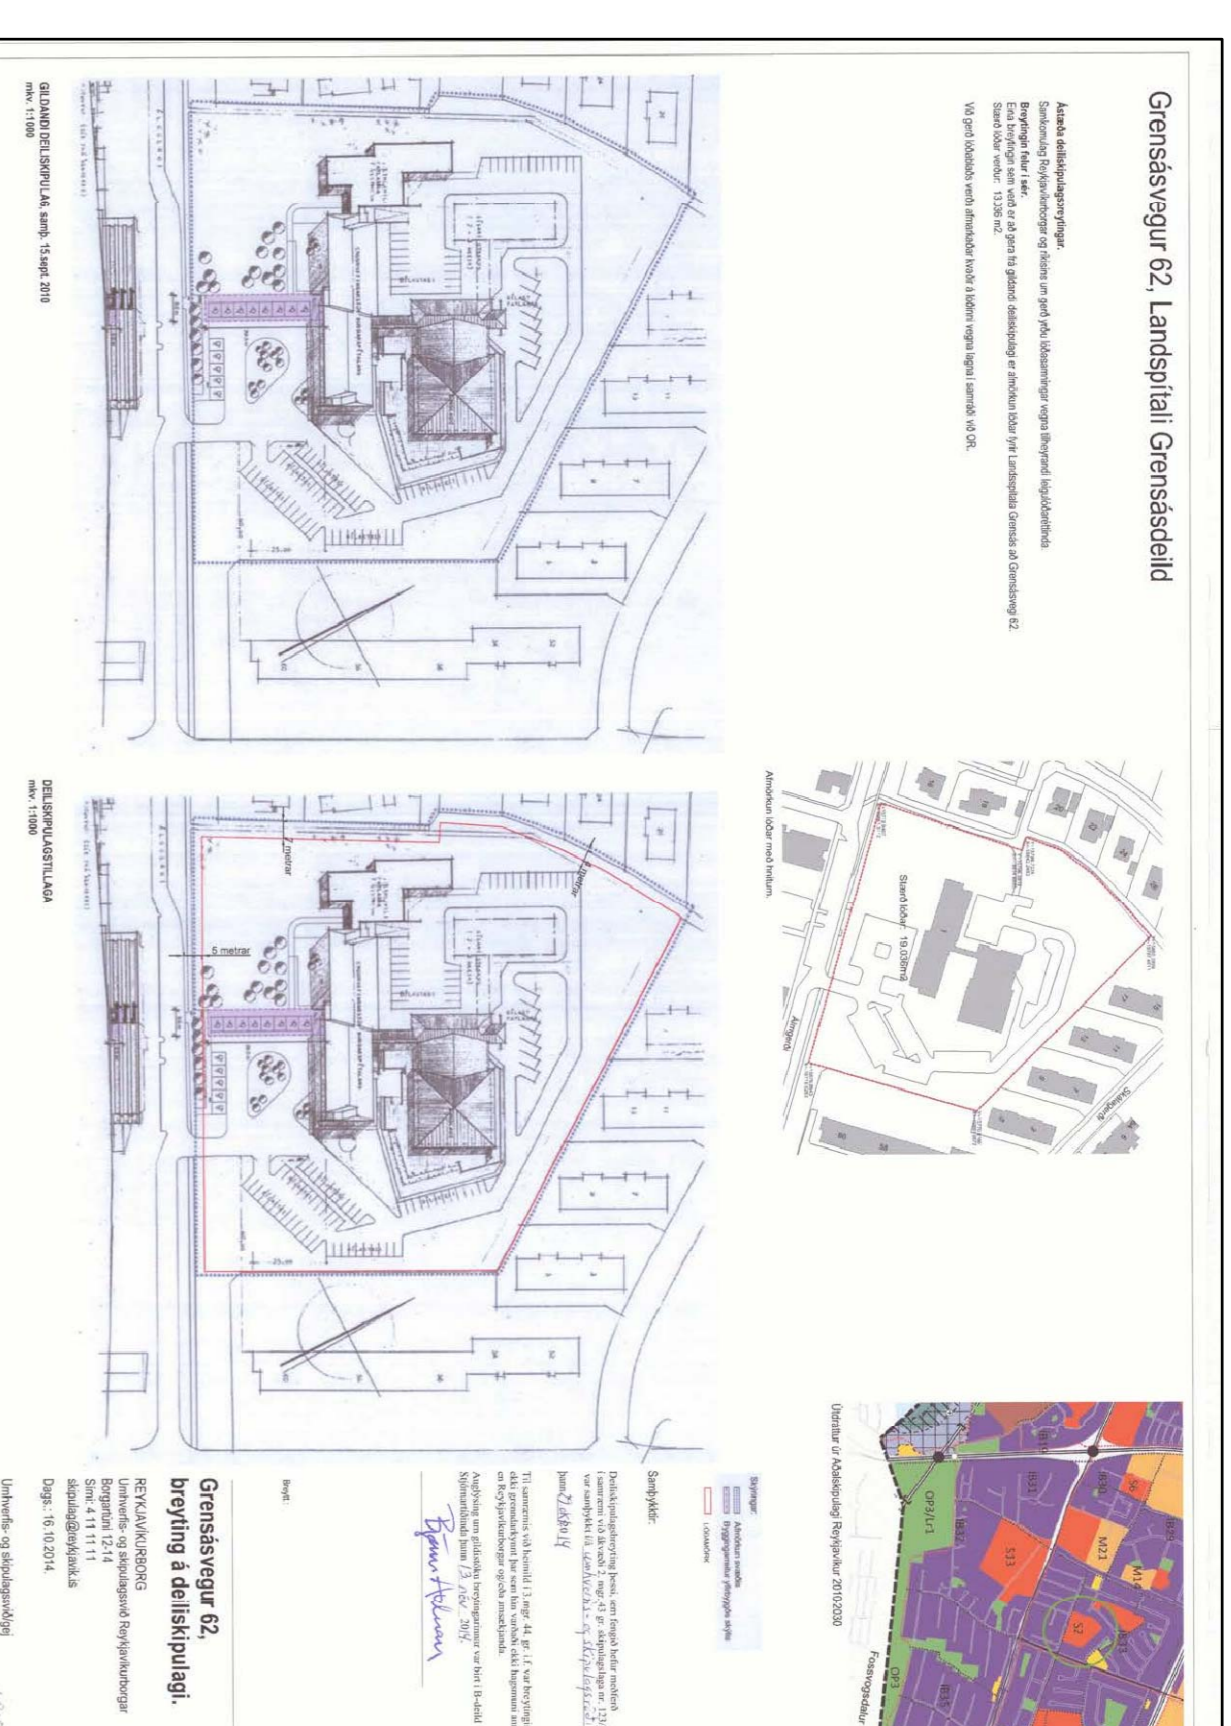

SKÝRINGAMYND : GILDANDI DELISKIPULAG GRENSÁSVEGUR 62  
 Samþykkt í umhverfis- og skipulagsráði þann 29. október 2014 og auglýst í B-deild Stjórnartíðinda þann 13. nóv. 2014.  
 Mynd af upprunalegu skjal.  
 nk.v. 1:1000

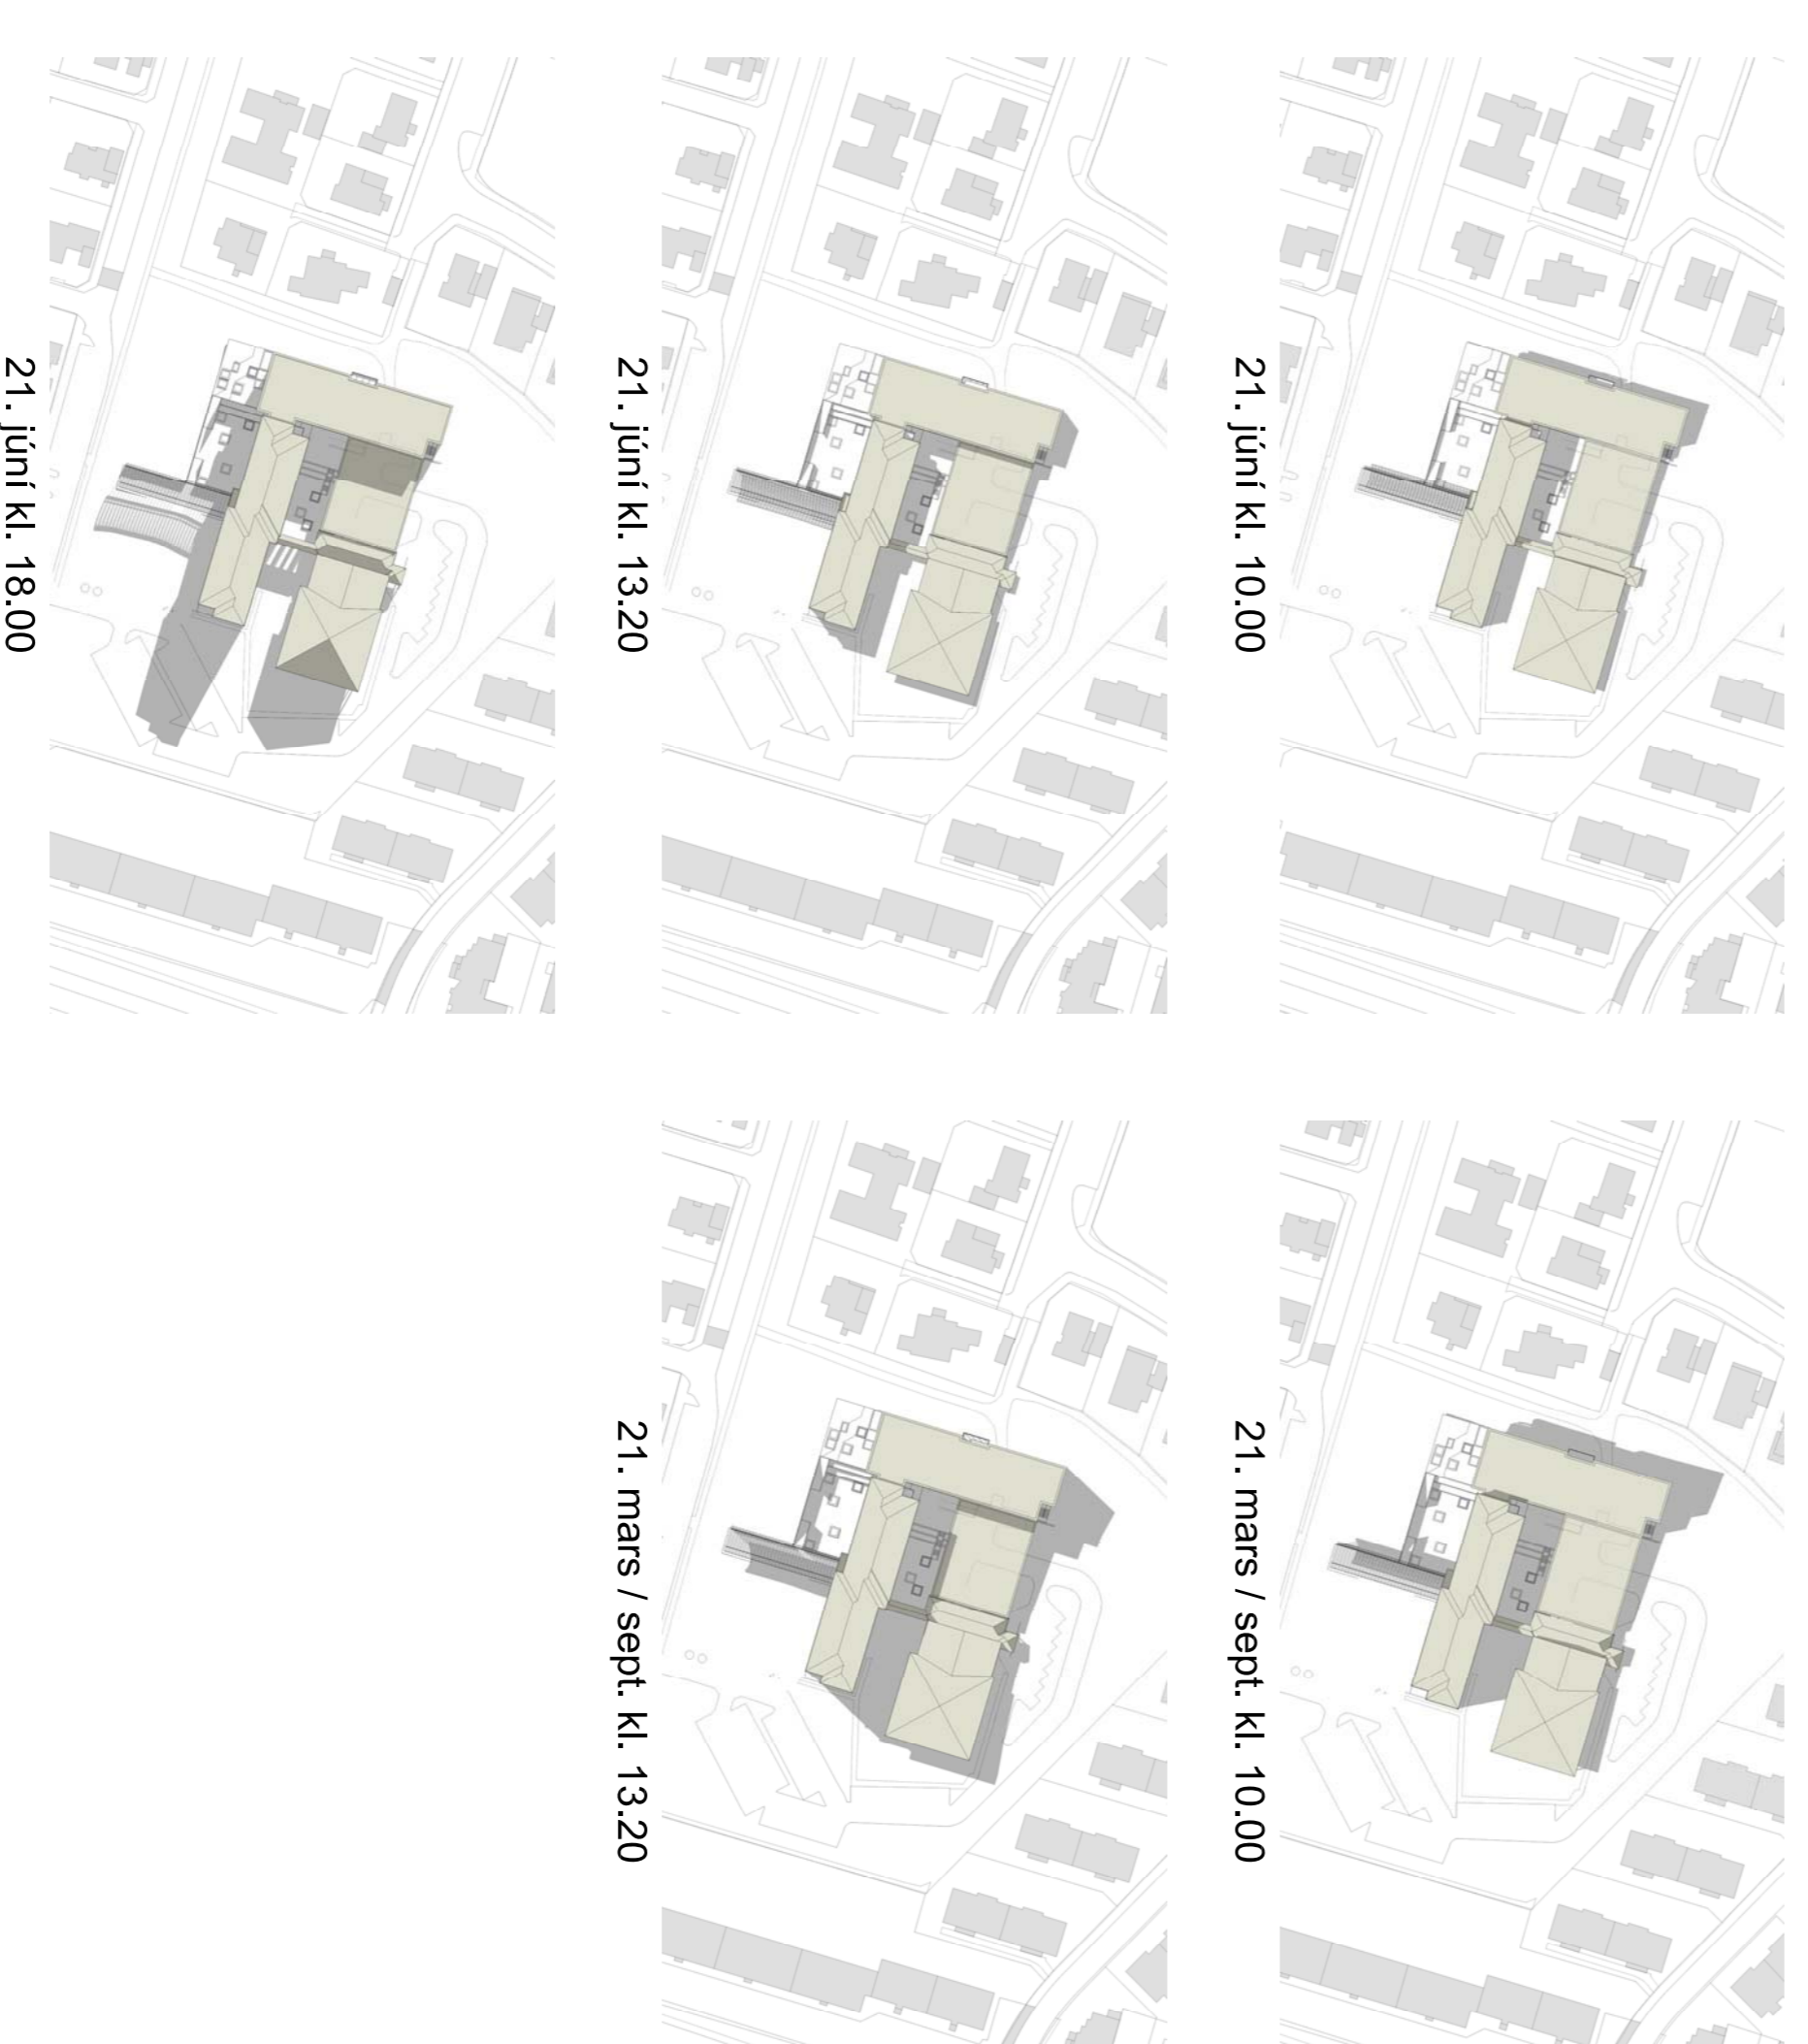

SKÝRINGAMYND : SKUGGAVARP m.v. BREYTINGATILLOÐU

Dagur	Dagur	Stöðing	Blátt
21. júní kl. 10.00	21. júní kl. 13.20	21. mars / sept. kl. 10.00	21. júní kl. 18.00

Tilnefnd af ragnar  
 Yfirbúðin  
 Dagssetning: 27.3.2018  
 Málavörðinn  
 Haldur Guðmundsson 105842439  
 Pósti 105  
 Ólafur V. Friðriksson 2862552-3228  
 Símanúmer 011053-4038  
 Símanúmer 011053-4038

FRÍ  
 AMKTEKJAR  
 Fretningu 108 Reykjavík, IS-10103, 2200  
 Símanúmer 098-0061 04-11  
 Vefurinn www.frí.is  
 Vaxtakennital Númer Uggla