

Ártúnshöfði - lónaðarsvæði, deiliskipulag

Breyting á deiliskipulagi

Hluti deiliskipulags felt út gildi

Deiliskipulagsbreyting þessi felst í því að skipulagsmörkum deiliskipulags Ártúnshöfða - lónaðarsvæðis er breytt og minnkar skipulagssvæðið um 11,5 ha.

Það svæði sem fellur út er á milli Stórhöfða og lóða við Eldshöfða og Eirhöfða.

Suðurmörk þess svæðis sem fellur út úr deiliskipulagi liggja meðfram norðanverðum húshliðum bygginga sunnan Stórhöfða og meðfram austanverðum húshliðum bygginga austan Breiðhöfða. Norðurmörk svæðisins eru sunnan lóðarmarka við Eldshöfða 2, 9 og 10, sunna lóðarmarka við Eirhöfða 13, 15 og 17 og sunnan lóðarmarka við Breiðhöfða 13.

Minnkun skipulagssvæðisins er til að samræma mörk deiliskipulagsins við nýtt deiliskipulag íbúðarsvæðis á Ártúnshöfða sem nær yfir það svæði sem minnkunin nær til.

Fyrir utan breytingar þessar gildir áfram greinargerð deiliskipulags sem samþykkt var í borgarstjórn 10. mars 1999, m.s.br.


Frá því deiliskipulagið öðlaðist gildi hafa verið gerðar á því 20 breytingar. Tvær þessara breytinga eru innan þess svæðis sem fellur út við breytingu á deiliskipulagi en þær eru eftirfarandi:

- Breiðhöfði 10
 - Samþykkt 20.02 2000 og öðlaðist gildi 30.03 2000
- Breiðhöfði 11A
 - Samþykkt 11.02 2011 og öðlaðist gildi 18.03 2011




Deiliskipulagsuppráttur sýnir upphaflegt deiliskipulag en ekki þær breytingar sem gerðar hafa verið á deiliskipulagi síðan það öðlaðist gildi. Upprátturinn sýnir því aðeins hvernig mörk deiliskipulagsins breytast en er ekki uppfærður deiliskipulagsuppráttur.

Samræmi við aðrar áætlanir

Breytingin er í samræmi við Aðalskipulags Reykjavíkur 2010-2030.

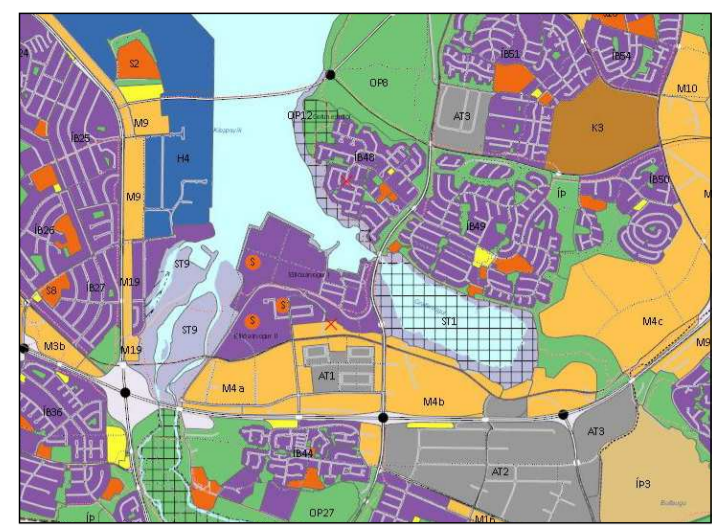

HLUTI AÐALSKIPULAGS REYKJAVÍKUR 2010-2030

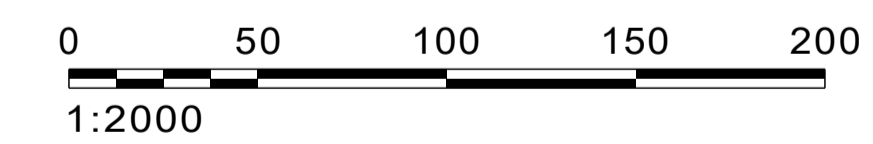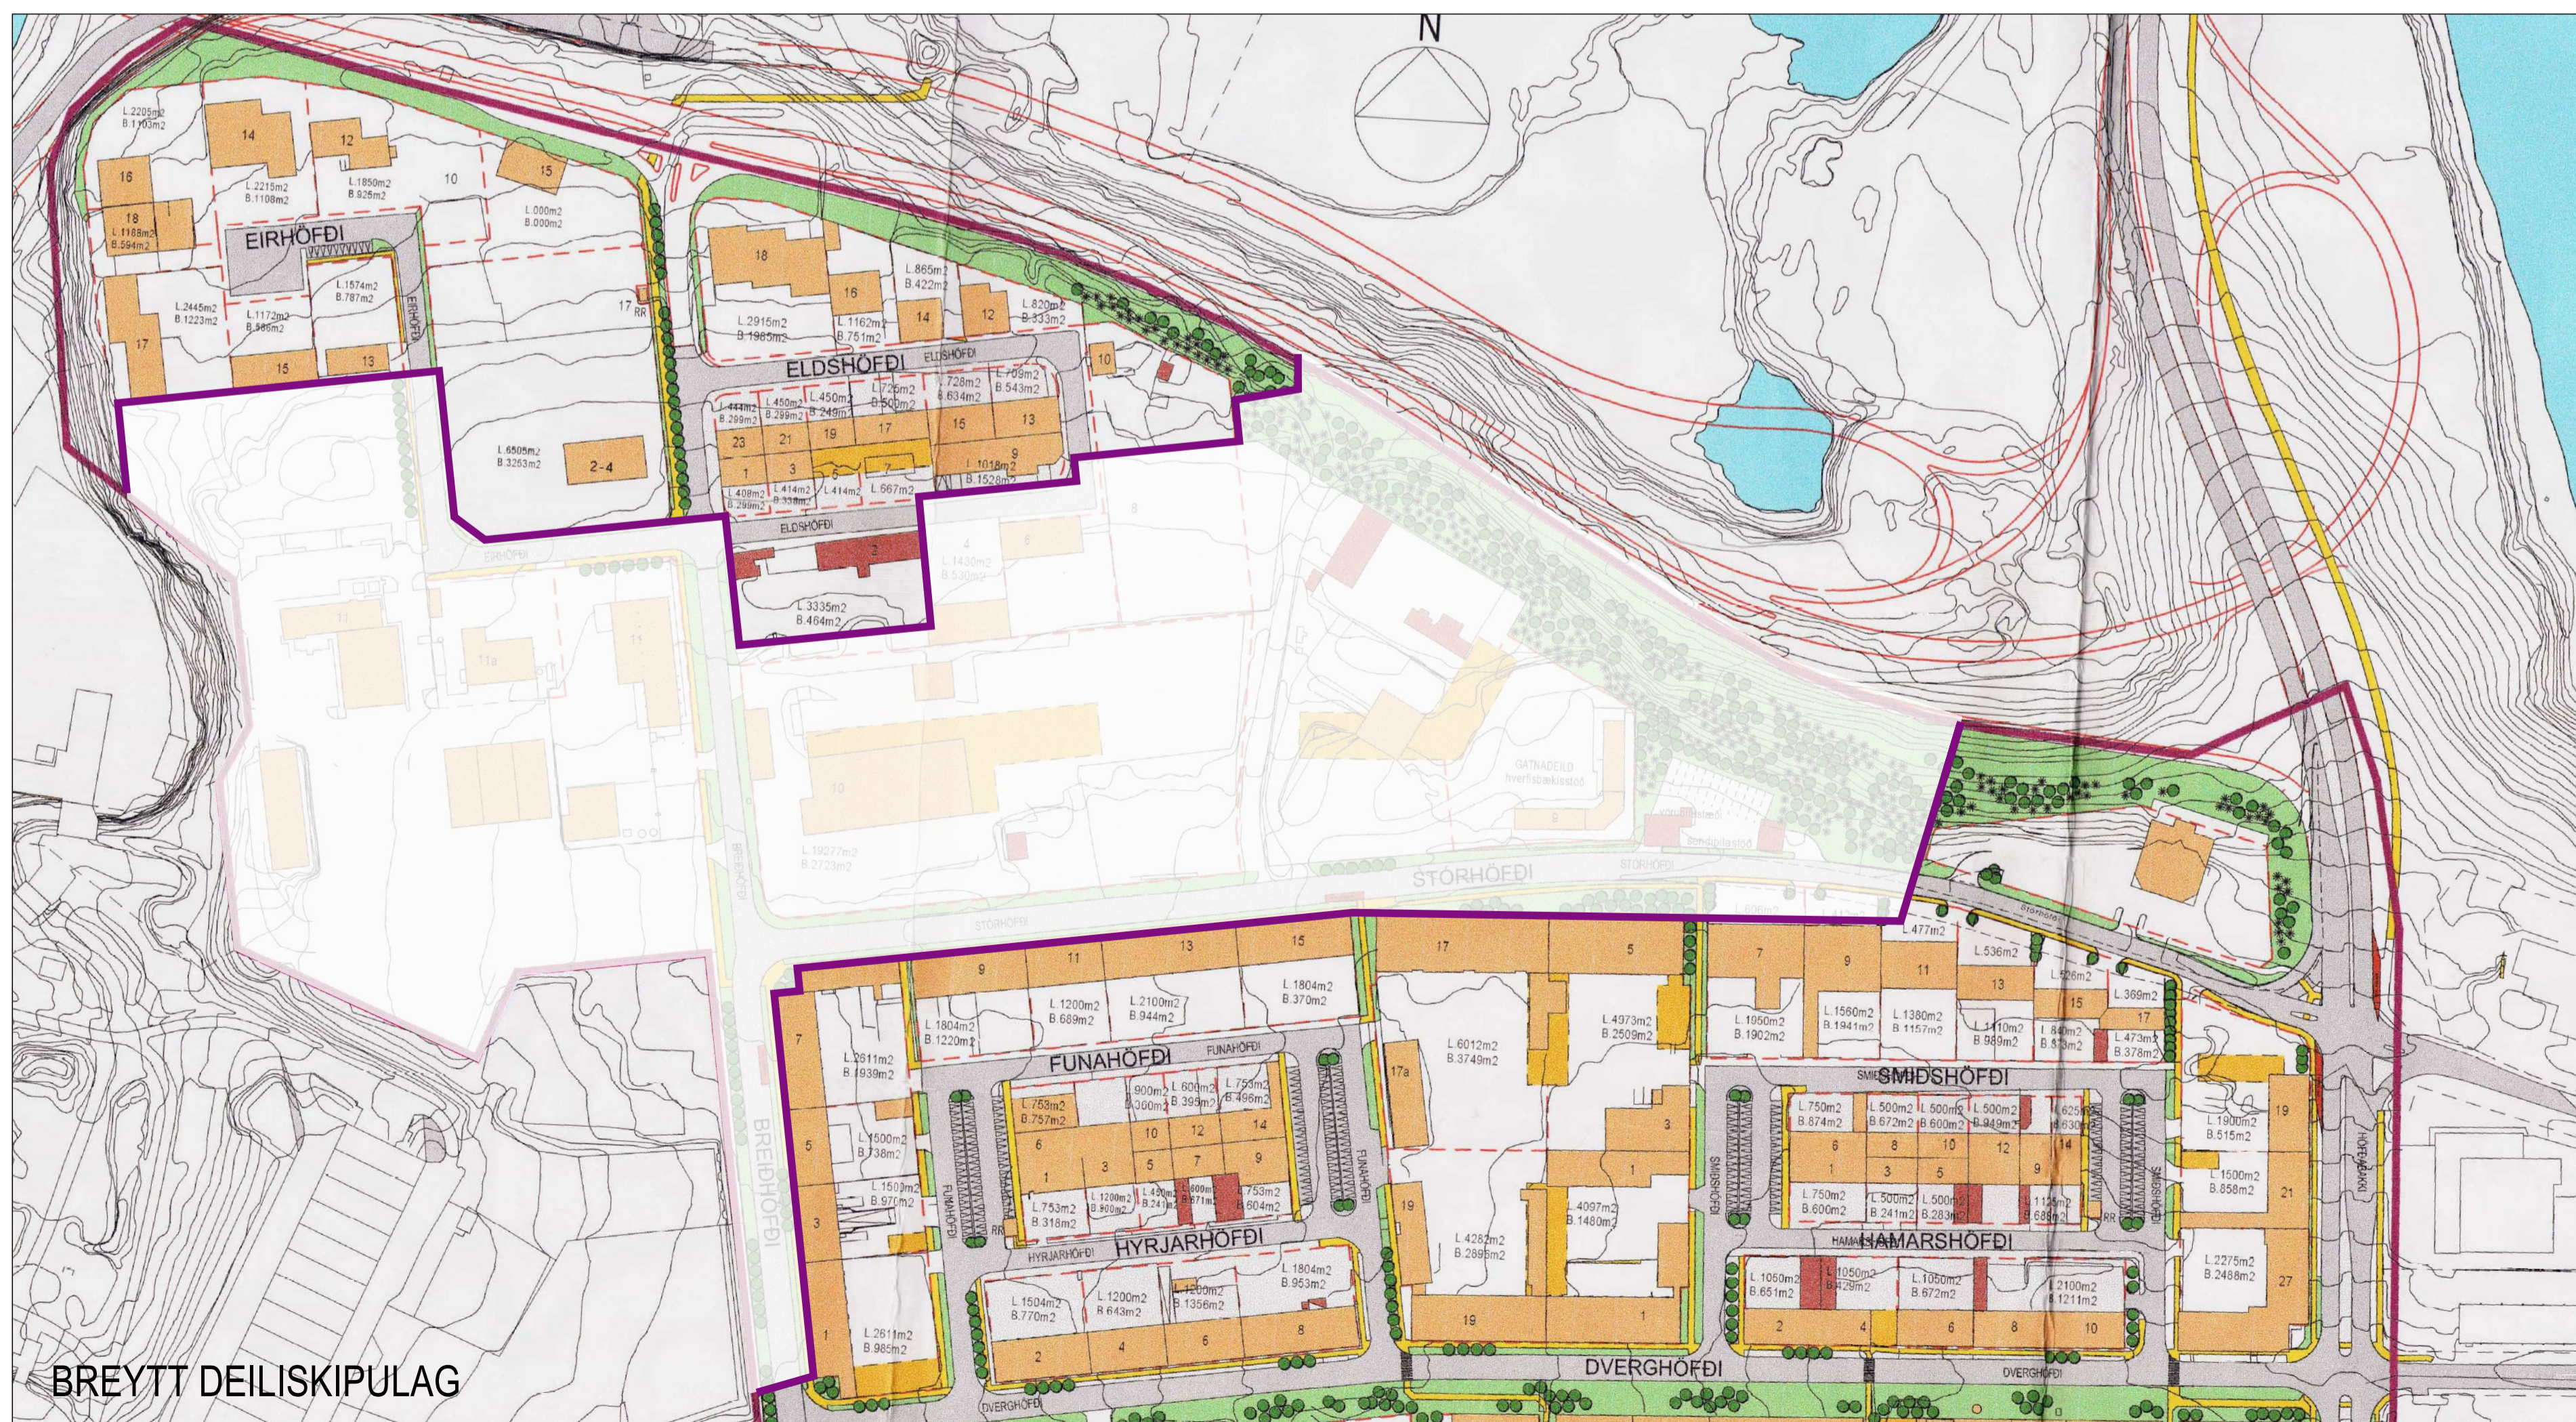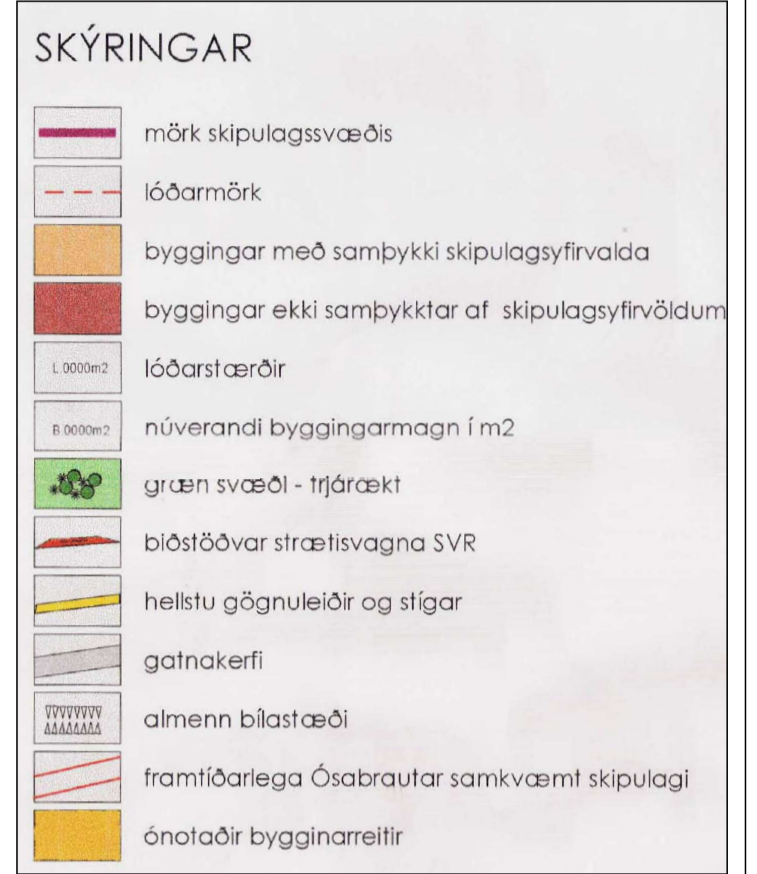

Deiliskipulagsbreyting þessi sem fengið hefur meðferð í

samræmi við 41. gr. skipulagslaga nr. 123/2010 var

samþykkt í _____ þann _____

Tillagan var auglýst frá _____

með athugasemdafrestri til _____

Auglýsing um gildistöku deiliskipulags var birt í B-deild

Stjórnartíðinda þann _____

REYKJAVÍKURBORG
ÁRTÚNSHÖFÐI LÓNADARSVÆÐI
BREYTING Á DEILISKIPULAGI - TILLAGA

KVARDI-A1: 1:2000	TEIKN NR:
DAGS: 20.04.2021	HANNAÐ: ÓI
FLOKKUR: 0000	TEIKNAD: ÓI
SKRÁ	VERKNR: 21064

