


Skurður S-10

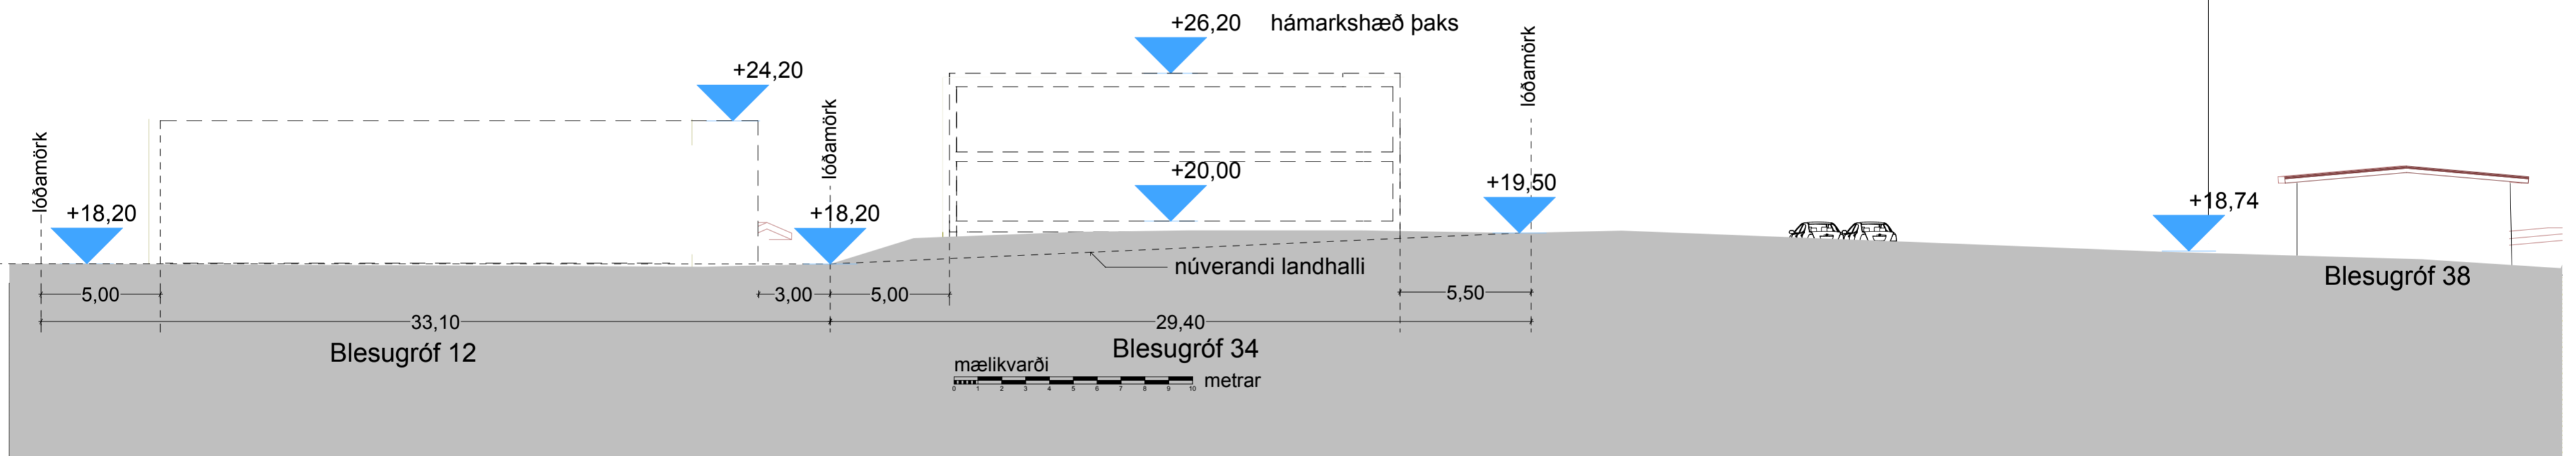

Skurður S-09



Loftmynd sýnir skurði / m, 1:1000

Skýringar

- Lóðamörk
- Skurðlínur

Breytt: 2019-02-15 (frekari skýringarmyndir að ósk Umhverfis- og skipulagssviðs)
2019-02-18 (eiltíli breyting á skurðlinu að ósk Umhverfis- og skipulagssviðs)

Skipulags- arkitekta- og verkfræðistofan ehf.

Garðastræti 17, 101, Rvk.
kt: 701294-8909
sími: 561-6577
skipark.is
skipark@skipark.is

Hönnun / skipulag:
Gestur Ólafsson
081241-4499

Zoltán Vilmos Horváth
230476-5439

Verk:
Blesugróf 34

Verknúmer:
113

Teikning:
skurðir

Kvarði:
1:200 / 1:1000

Skipulagsstig:
Deiliskipulagsbreyting

Dags:
"18-11-23

Breytt:
2019-01-04 (breytt lítillaga að ósk Umhverfis- og skipulagssviðs) - 2019-01-16 (enn breytt lítillaga að ósk Umhverfis- og skipulagssviðs) - 2019-01-29 (enn breytt lítillaga að ósk Umhverfis- og skipulagssviðs) - 2019-02-07 (enn breytt lítillaga að ósk Umhverfis- og skipulagssviðs)

Teikn:
D - 02