


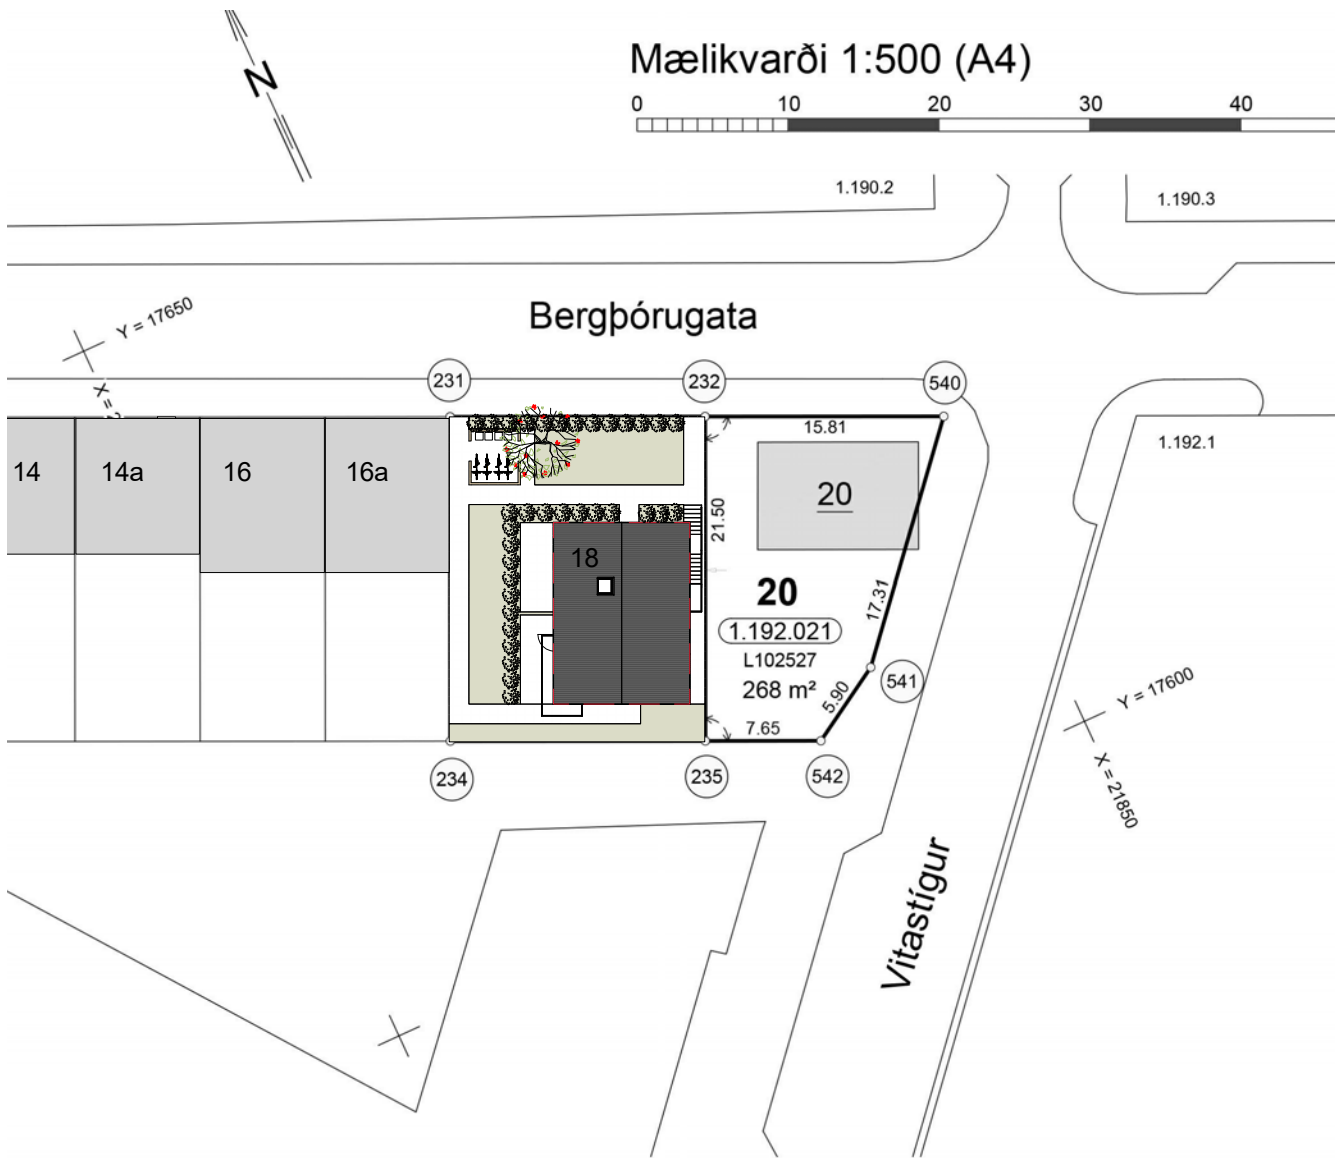

AFSTÖÐUMYND
1 : 500

Bergþórugata 18 - fyrirspurnarteikningar

Stutt lýsing:

Um er að ræða fjölbýlishús á tveimur hæðum. Þrjár íbúðir verða í húsinu, tvær íbúðir á neðri hæð með aðgengi fyrir alla og ein íbúð á efri hæð. Stigi upp á efri hæð er utanálíggjandi og nær 0,8 m út fyrir byggingarreit, svalir á efri hæð ná einnig 0,8 m útfyrir byggingarreit. Geymsluloft er í risi yfir hluta af efri hæð en alrými er með mikla lofthæð.

Hús:

Húsið er úr steiptum samlokueiningum með steyptri veðurkápu. Almennt er steypan hvítmáluð en milli glugga eru inndregnir fletir með sjónsteypu.

Þak:

Þak er tvíhalla hefðbundið sperrupak, sperrur hvíla á útveggjum, þakhalli er 24°.

Lóð:

Amk 50% yfirborðs verður gegndræpt. Hlynur á lóð fær að njóta sín á lóðinni. Gert verður ráð fyrir hjólastæðum fyrir íbúa og sorpgeymsla verður á lóðinni út við götu. Íbúðir á neðri hæð verða með sérafnotasvæði í garði. Sameiginlegt svæði fyrir allar íbúðir verður einnig í garðinum.



Öll mál takist/staðfærast á staðnum áður en smíði hefst. Misræmi í teikningum skal tafarlaust tilkynna hönnuðum. Teikningar arkitekta skal lesa með teikningum meðhönnuða.

A	27.11.2020	Fyrirspurnarteikningar	ra
Útg.	Dags.	Skýring	Br.af:

Verkheiti:

Bergþórugata 18, Reykjavík

Fyrirspurnaruppdrættir

Heimilisfang

Verkhuti:

Afstöðumynd

Teikninganúmer:

1

Verknúmer:

20061

Staðgreinir:

0-1-1192020

Landnúmer:

L102526

Matshluti:

Mælikvarði:

1 : 500

Aðalhönnuður / Hönnunarstjóri:

Teiknað:

Yfirfarið:

Dagsetning:

27.11.2020

Útgáfa:

A



Samþykkt:

ARKÞING | aordic

BOLHOLT 8 - REYKJAVÍK S: 570 5700 - arkthing@arkthing.is - www.arkthing.is

SIGURÐUR HALLGRÍMSSON,	170753-3139	ARKITEKT
BIRKIR ÁRNASON,	200787-3159	BYGG.FR.
HALLUR KRISTMUNDSSON,	220573-3899	BYGG.FR.
HELGI MAR HALLGRÍMSSON,	210279-3429	ARKITEKT

HÖNNUÐUR ÁSKILUR SÉR ALLAN RÉTT Á TEIKNINGUM - FJÓLFÖLDUN ER HÁÐ SKRIFLEGU SAMÞYKKI

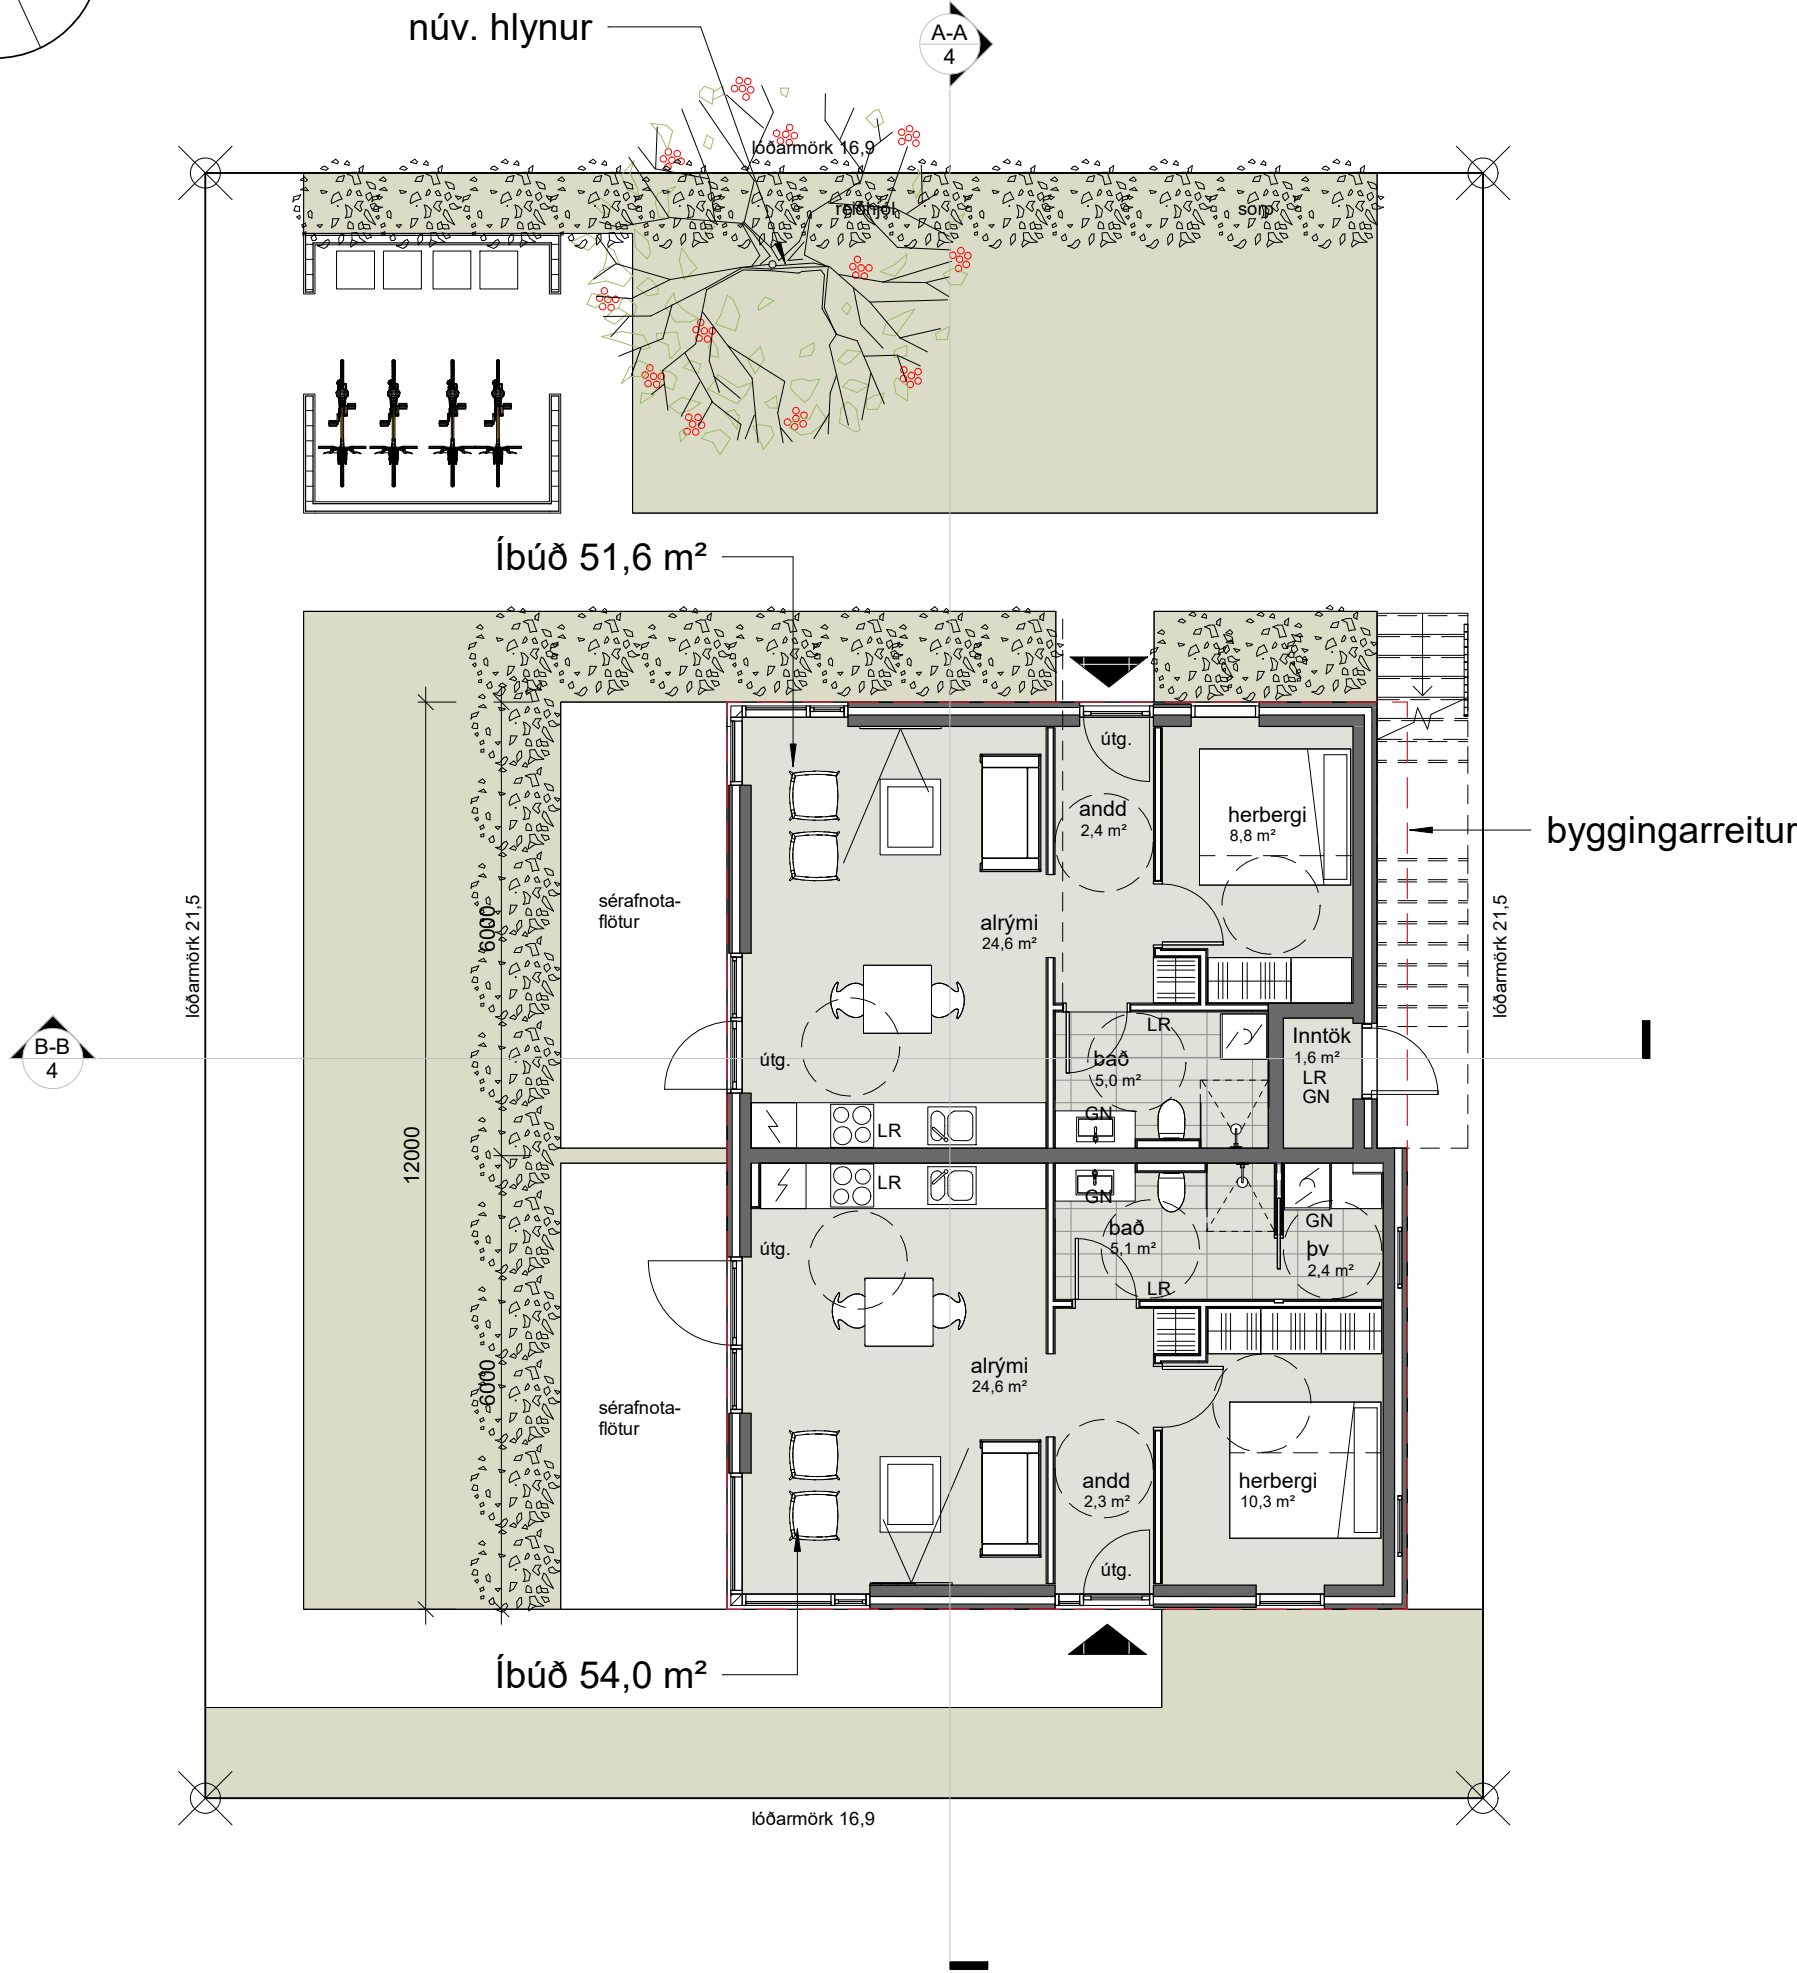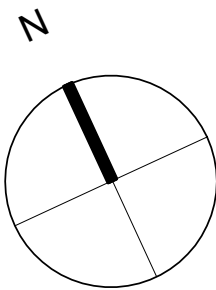

Öll mál takist/staðfærast á staðnum áður en smíði hefst.
Misræmi í teikningum skal tafarlaust tilkynna hönnuðum.
Teikningar arkitekta skal lesa með teikningum meðhönnuða.

A	27.11.2020	Fyrirspurnarteikningar	ra
Útg.	Dags.	Skýring	Br.af.

Verkheiti: **Bergþórugata 18, Reykjavík**
Fyrirspurnaruppdrættir
Heimilisfang

Verkhluti: **Grunnmynd 1. hæð**

Teikninganúmer: **2**

Verknúmer: **20061**

Staðgreinir: **0-1-1192020**

Landnúmer: **L102526**

Matshluti: **01**

Mælikvarði: **1 : 100**

Aðalhönnuður / Hönnunarstjóri:

Teiknað:

Yfirfarlað:

Dagsetning: **27.11.2020**



Útgáfa: **A**

Samþykkt:

ARKÞING | aordic
BOLHOLT 8 - REYKJAVÍK S: 570 5700 - arkthing@arkthing.is - www.arkthing.is

SIGURÐUR HALLGRÍMSSON, BIRKIR ÁRNÁSON, HALLUR KRISTMUNDSSON, HELGI MAR HALLGRÍMSSON,	170753-3139 200787-3159 220573-3899 210279-3429	ARKITEKT BYGG.FR. BYGG.FR. ARKITEKT
---	--	--

HÖNNUÐUR ÁSKILUR SÉR ALLAN RÉTT Á TEIKNINGUM - FJÓLFÖLDUN ER HÁÐ SKRIFLEGU SAMÞYKKT

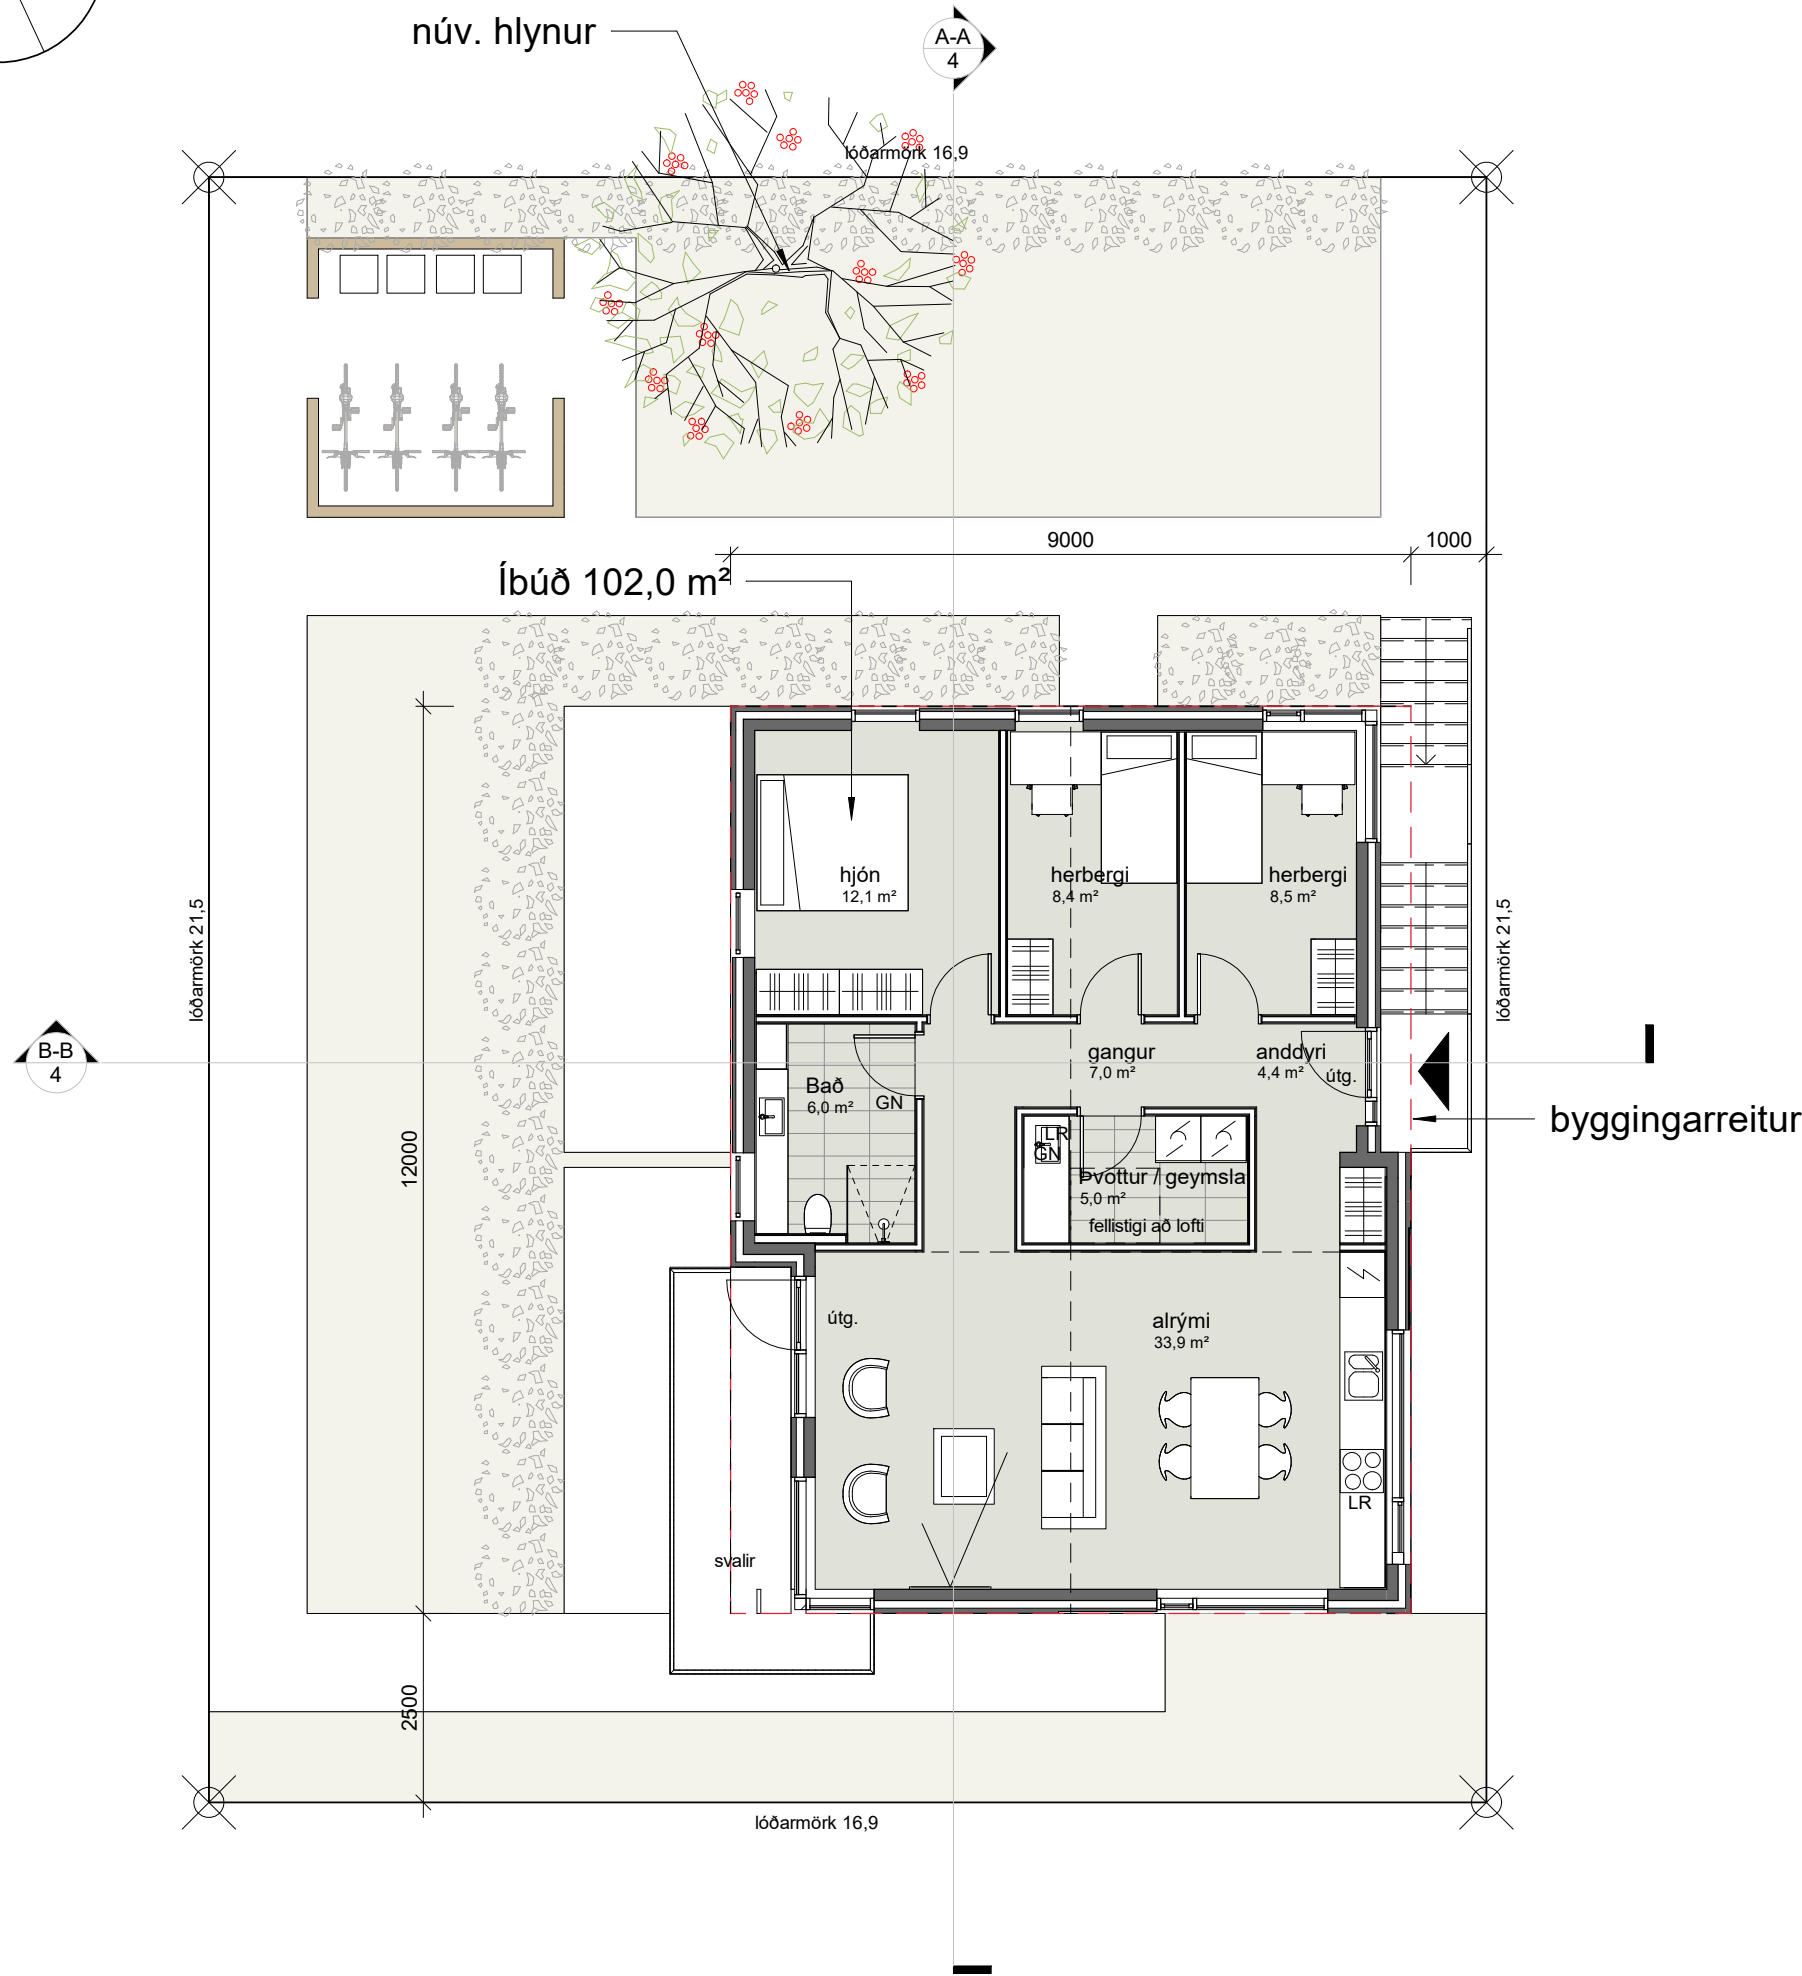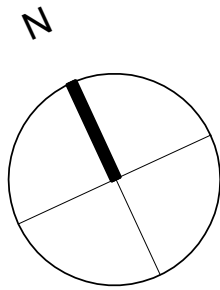

GRUNNMYND 2. HÆÐ
1 : 100

Öll mál takist/staðfærast á staðnum áður en smíði hefst.
Misræmi í teikningum skal tafarlaust tilkynna hönnuðum.
Teikningar arkitekta skal lesa með teikningum meðhönnuða.

A	Útg.	Dags.	Fyrirspurnarteikningar	ra
			Skýring	Br.af:

Verkheiti: **Bergþórugata 18, Reykjavík**
Fyrirspurnarupprættir
Heimilisfang

Verkhuti: **Grunnmynd 2. hæð**

Teikninganúmer: **3**

Verknúmer: **20061**

Staðgreinir: **0-1-1192020**

Landnúmer: **L102526**

Matshluti: **01**

Mælikvarði: **1 : 100**

Aðalhönnuður / Hönnunarstjóri:

Teiknað:

Yfirfarið:

Dagsetning: **27.11.2020**

Útgáfa: **A**


Samþykkt:

ARKÞING | aordic
BOLHOLT 8 - REYKJAVÍK S: 570 5700 - arkthing@arkthing.is - www.arkthing.is


SIGURÐUR HALLGRÍMSSON, BIRKIR ÁRNASON, HALLUR KRISTMUNDSSON, HELGI MAR HALLGRÍMSSON,	170753-3139 200787-3159 220573-3899 210279-3429	ARKITEKT BYGG.FR. BYGG.FR. ARKITEKT
---	--	--

HÖNNUÐUR ÁSKILUR SÉR ALLAN RÉTT Á TEIKNINGUM - FJÓLFÖLDUN ER HÁÐ SKRIFLEGU SAMÞYKKT

Prentað: 21.12.2020 15:26:27

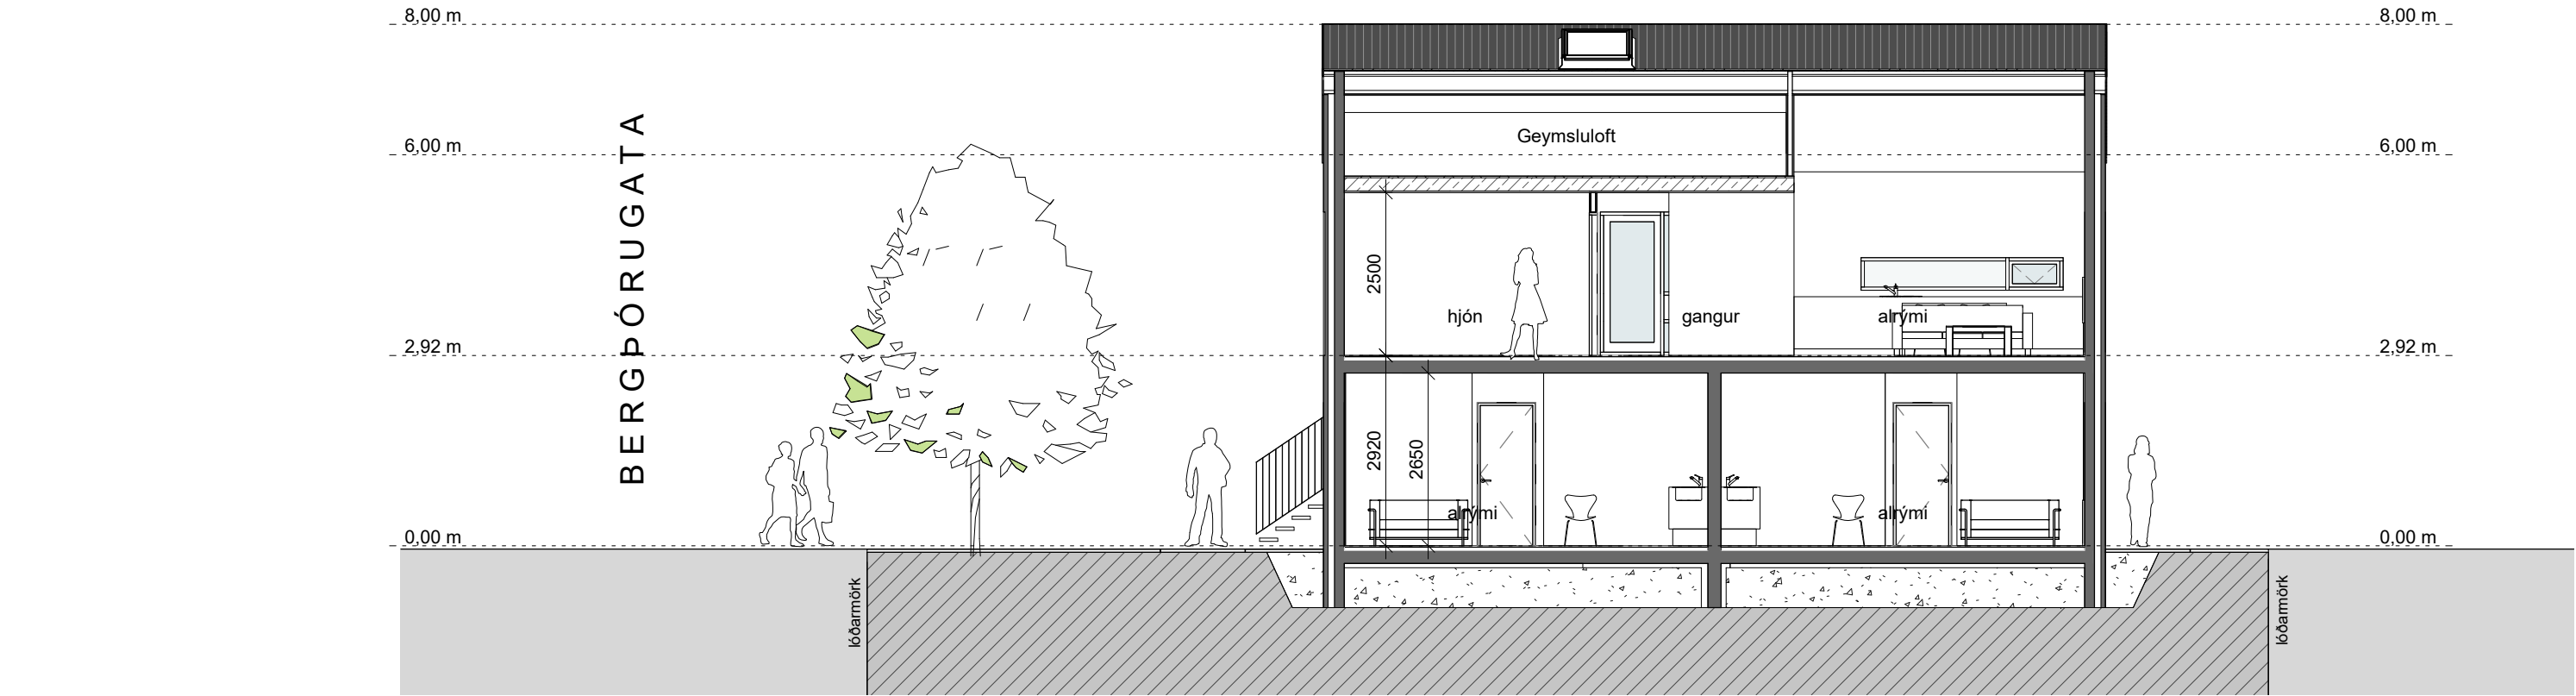

SNEIÐING A-A
1 : 100

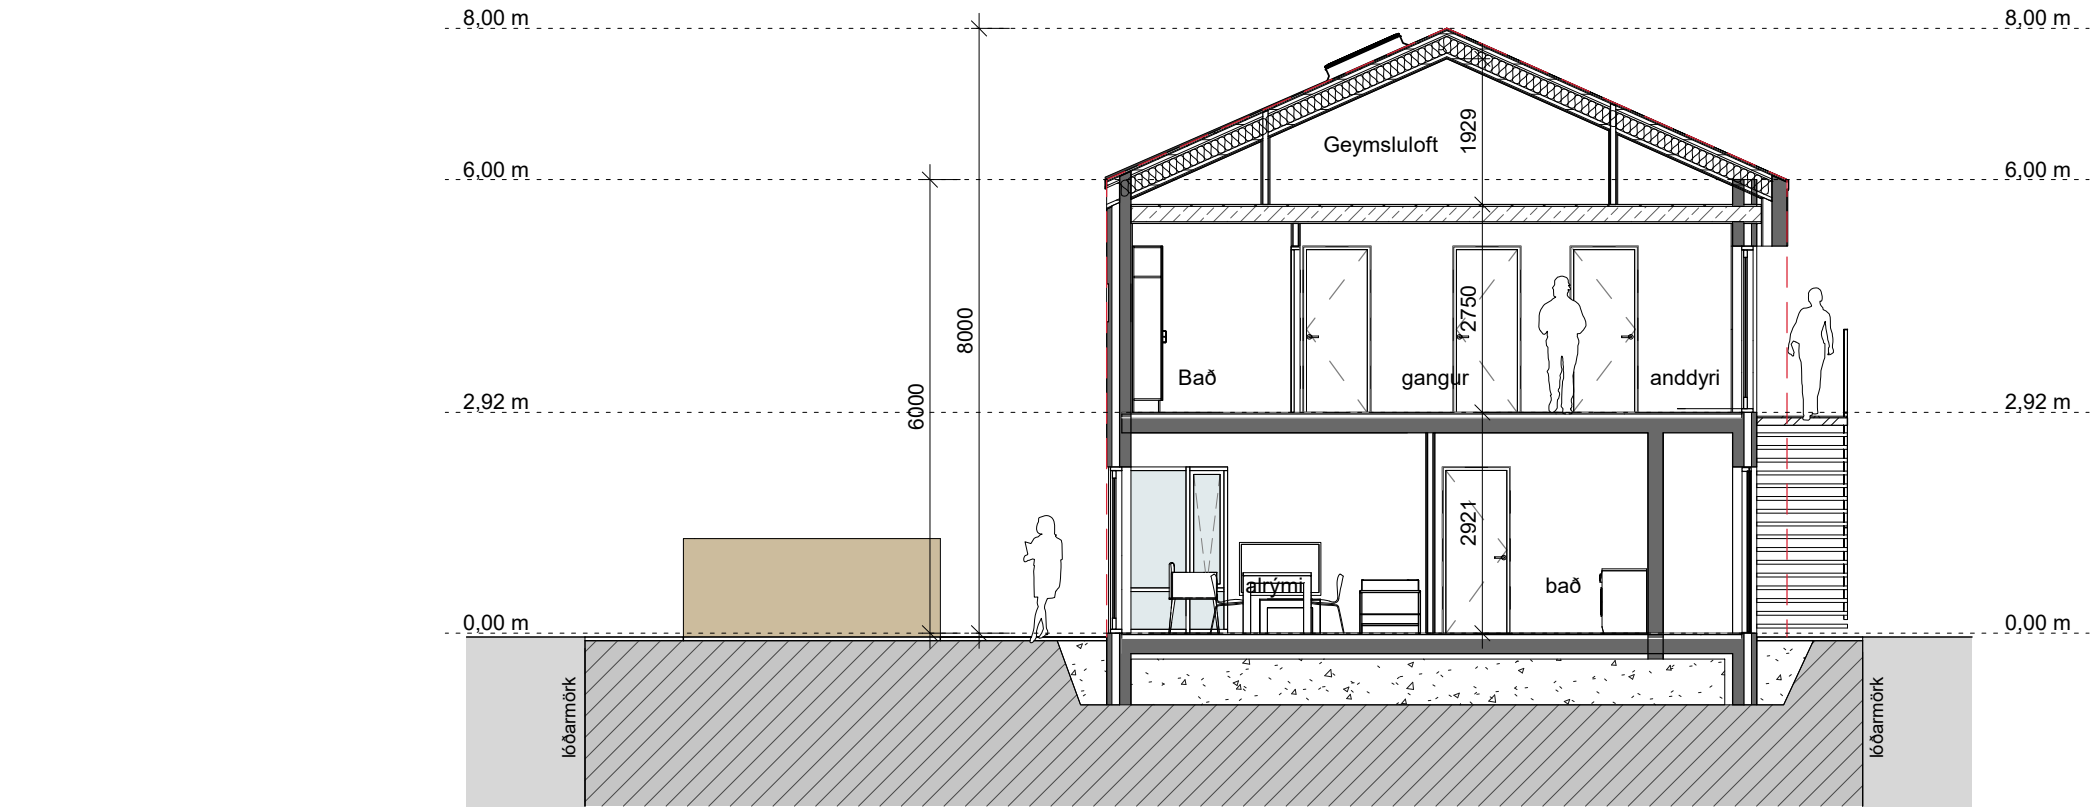

SNEIÐING B-B
1 : 100

Öll mál takist/staðfærast á staðnum áður en smíði hefst.
Misræmi í teikningum skal tafarlaust tilkynna hönnuðum.
Teikningar arkitekta skal lesa með teikningum meðhönnuða.

A	27.11.2020	Fyrirspurnarteikningar	ra
Útg.	Dags.	Skýring	Br.af:

Verkheiti: **Bergþórugata 18, Reykjavík**
Fyrirspurnaruppdrættir
Heimilisfang

Verkluti: **Sneiðingar**

Teikninganúmer: **4**

Verknúmer: **20061**

Staðgreinir: **0-1-1192020**

Landnúmer: **L102526**

Matshluti: **01**

Mælikvarði: **1 : 100**

Aðalhönnuður / Hönnunarstjóri:

Teiknað:

Yfirfarið:

Dagsetning: **27.11.2020**

Útgáfa: **A**

Samþykkt:

ARKÞING | aordic


BOLHOLT 8 - REYKJAVÍK S: 570 5700 - arkthing@arkthing.is - www.arkthing.is

SIGURÐUR HALLGRÍMSSON, BIRKIR ÁRNASON, HALLUR KRISTMUNDSSON, HELGI MAR HALLGRÍMSSON,	170753-3139 200787-3159 220573-3899 210279-3429	ARKITEKT BYGG.FR. BYGG.FR. ARKITEKT
---	--	--

HÖNNUÐUR ÁSKILUR SÉR ALLAN RÉTT Á TEIKNINGUM - FJÓLFÖLDUN ER HÁÐ SKRIFLEGU SAMÞYKKT



ÚTLIT NORÐUR
1 : 100

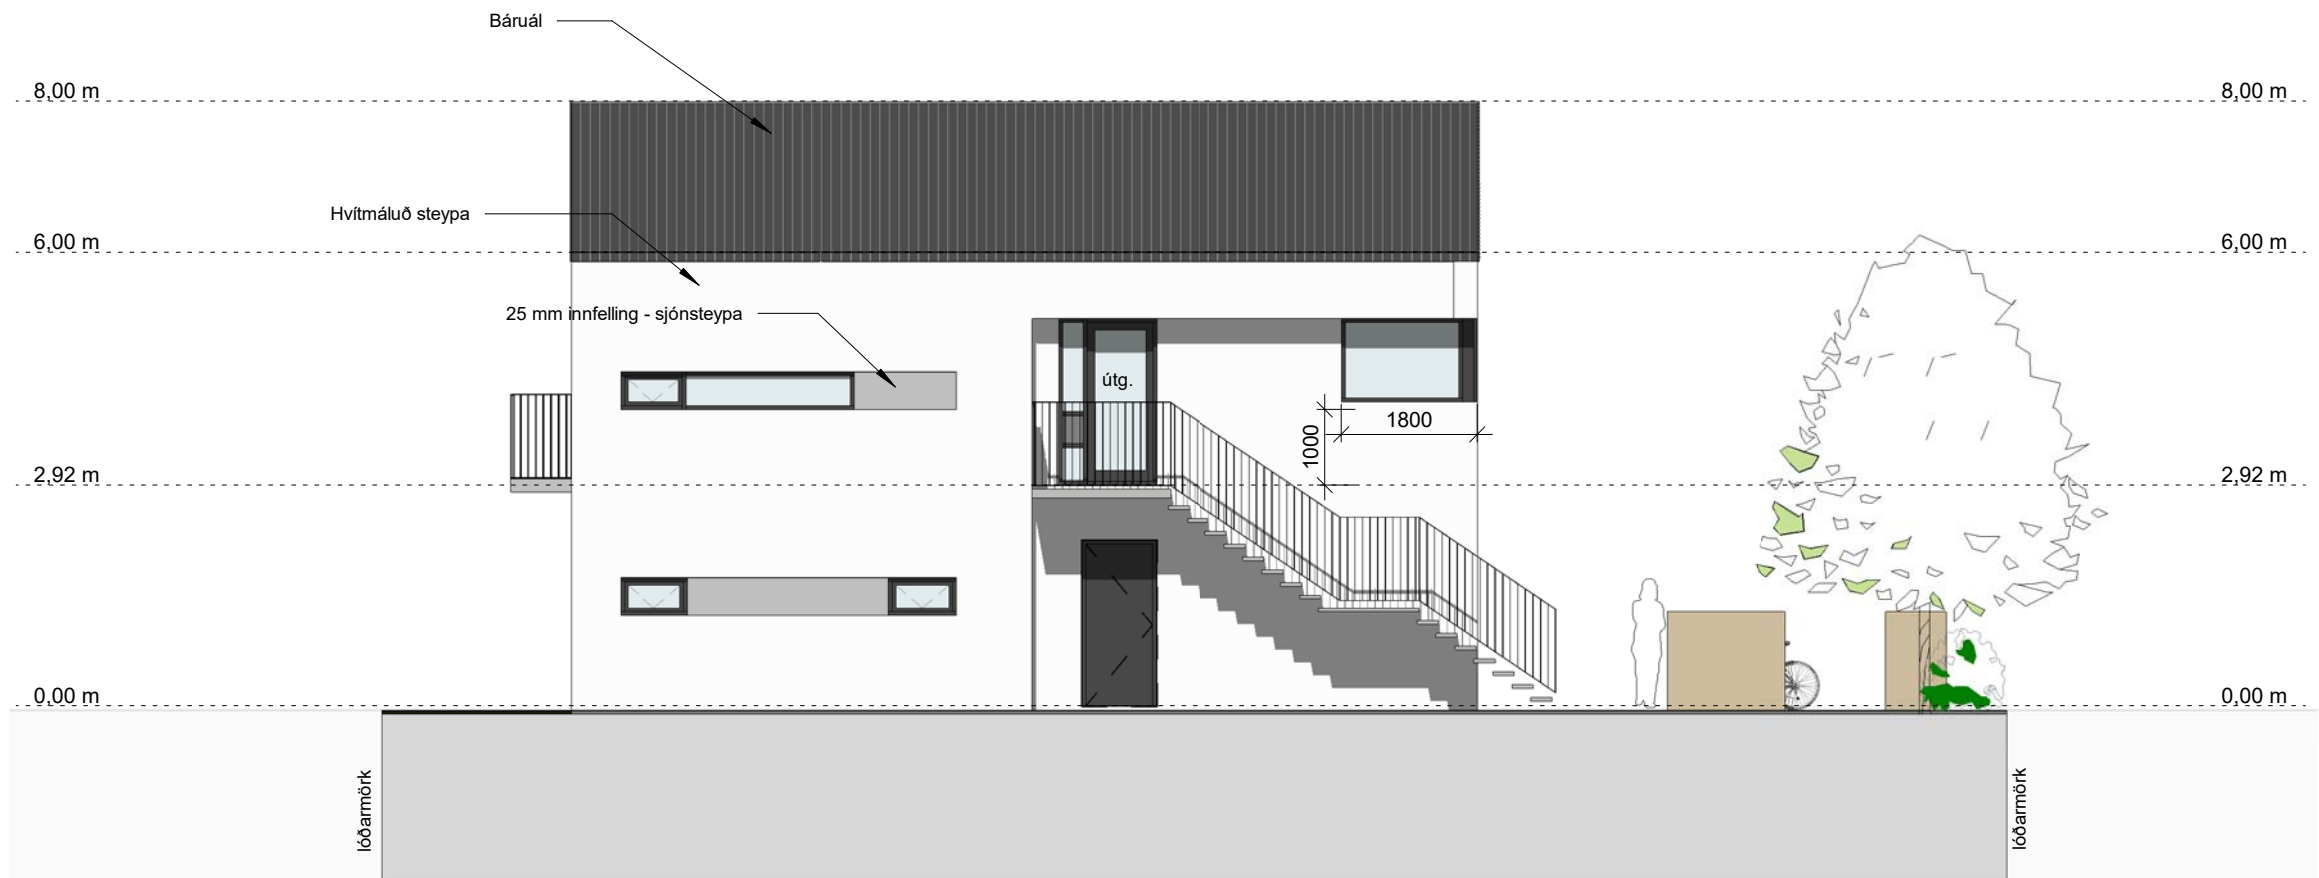

ÚTLIT AUSTUR
1 : 100

Öll mál takist/staðfærast á staðnum áður en smíði hefst.
Misræmi í teikningum skal tafarlaust tilkynna hönnuðum.
Teikningar arkitekta skal lesa með teikningum meðhönnuða.

A	27.11.2020	Fyrirspurnarteikningar	ra
Útg.	Dags.	Skýring	Br.af.

Verkheiti:	Bergþórugata 18, Reykjavík
	Fyrirspurnaruppdrættir
	Heimilisfang
Verkluti:	Útlit
Teikninganúmer:	5
Verknúmer:	20061
Staðgreinir:	0-1-1192020
Landnúmer:	L102526
Matshluti:	01
Mælikvarði:	1 : 100
Aðalhönnuður / Hönnunarstjóri:	
Teiknað:	
Yfirfarið:	
Dagsetning:	27.11.2020
Útgáfa:	A
Samþykkt:	

ARKÞING

AORDIC

BOLHOLT 8 - REYKJAVÍK S: 570 5700 - arkthing@arkthing.is - www.arkthing.is

SIGURÐUR HALLGRÍMSSON,
BIRKIR ÁRNASON,
HALLUR KRISTMUNDSSON,
HELGI MAR HALLGRÍMSSON,

170753-3139
200787-3159
220573-3899
210279-3429

ARKITEKT
BYGG.FR.
BYGG.FR.
ARKITEKT

HÖNNUÐUR ÁSKILUR SÉR ALLAN RÉTT Á TEIKNINGUM - FJÓLFÖLDUN ER HÁÐ SKRIFLEGU SAMÞYKKI



ÚTLIT SUÐUR
1 : 100



ÚTLIT VESTUR
1 : 100

Öll mál takist/staðfærast á staðnum áður en smíði hefst.
Misræmi í teikningum skal tafarlaust tilkynna hönnuðum.
Teikningar arkitekta skal lesa með teikningum meðhönnuða.

A	27.11.2020	Fyrirspurnarteikningar	ra
Útg.	Dags.	Skýring	Br.af:

Verkheiti:	Bergþórugata 18, Reykjavík
	Fyrirspurnaruppdrættir
	Heimilisfang
Verkluti:	Útlit
Teikninganúmer:	6
Verknúmer:	20061
Staðgreinir:	0-1-1192020
Landnúmer:	L102526
Matshluti:	01
Mælikvarði:	1 : 100
Aðalhönnuður / Hönnunarstjóri:	
Teiknað:	
Yfirfarið:	
Dagsetning:	27.11.2020
Útgáfa:	A
Samþykkt:	

ARKÞING



BOLHOLT 8 - REYKJAVÍK S: 570 5700 - arkthing@arkthing.is - www.arkthing.is

SIGURÐUR HALLGRÍMSSON,
BIRKIR ÁRNASON,
HALLUR KRISTMUNDSSON,
HELGI MAR HALLGRÍMSSON,

170753-3139
200787-3159
220573-3899
210279-3429

ARKITEKT
BYGG.FR.
BYGG.FR.
ARKITEKT

HÖNNUÐUR ÁSKILUR SÉR ALLAN RÉTT Á TEIKNINGUM - FJÓLFOLDUN ER HÁÐ SKRIFLEGU SAMÞYKKT


Blaðastærð: A2

Skrá: V:\1-Fjolbylithus\20061 - Bergþórugata 18\01 Módel\20061 - Bergþórugata 18-utg4.rvt

Reykjavík, 19. febrúar 2021 (BI)

Bergþórugata 18 - nýbygging

Á embættisafgreiðslufundi skipulagsfulltrúa 18. desember 2020 var lögð fram fyrirspurn Landslagna ehf. dags. 2. desember 2020 um byggingu fjölbýlishúss á lóð nr. 18 við Bergþórugötu á tveimur hæðum með þremur íbúðum, samkvæmt uppdr. Arkþings/Nordic ehf. dags. 27. nóvember 2020. Fyrirspurninni var vísað til umsagnar verkefnisstjóra og er nú lögð fram að nýju ásamt umsögn skipulagsfulltrúa dags. 8. janúar 2021. Jafnframt er lögð fram uppfærður uppdr./tillaga Arkþings/Nordic ehf. dags. 26. janúar 2021.

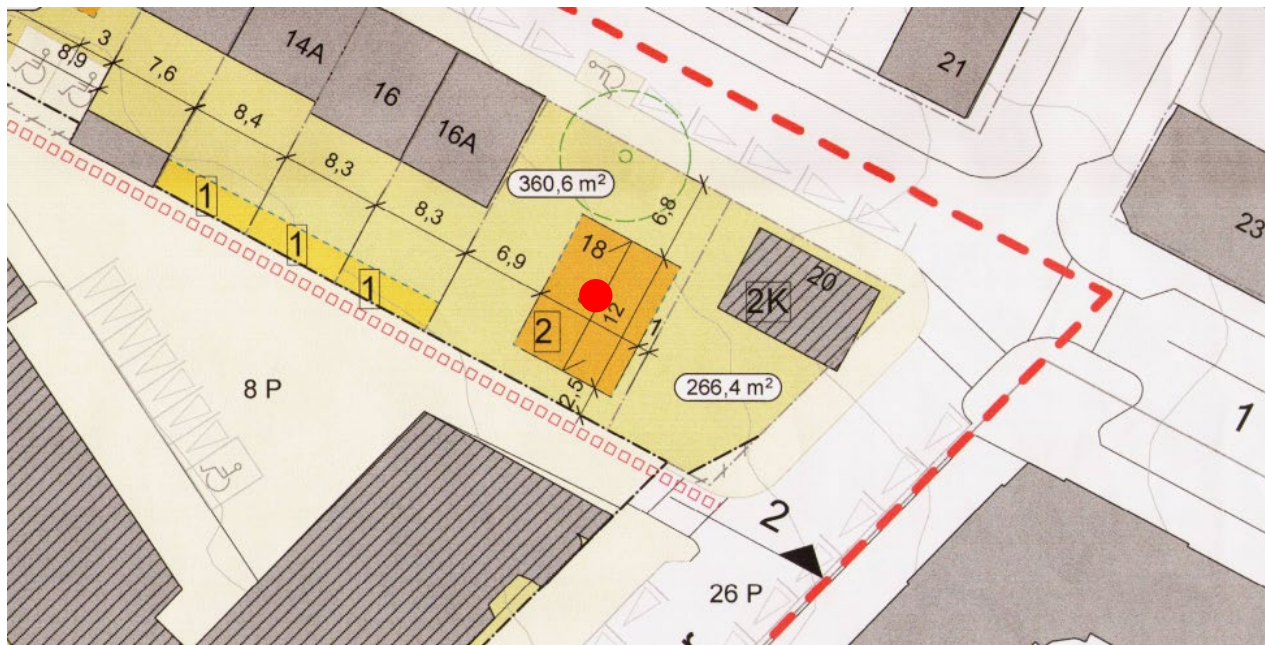

Úrklippa úr deiliskipulagi Skólavörðuhólts. Byggingareitur Bergþórugata 18 merktur með rauðum punkti.

Skipulagsleg staða

Samkvæmt Aðalskipulagi Reykjavíkur 2010-2030 Bergþórugata 18 í skilgreindri íbúðarbyggð (ÍB11).

Í gildi er deiliskipulag fyrir Skólavörðuholt, samþ. 25.06.1996. Deiliskipulagsbreyting er varðar íbúðabyggðina við Bergþórugötu og húsnaði lðnskólans í Reykjavík var samþykkt 24.05.2018.

Umsögn

Í skilmálum deiliskipulagsins fyrir lóðina að Bergþórugötu 18 kemur fram að heimilt sé að byggja tveggja hæða íbúðarhús með mænispaki og allt að þremur íbúðum auk frekari skilmálum er snúa að hönnun hússins og lóðarinnar. Kemur þar fram að kynna skuli uppbyggingaráform í formi fyrirspurnarteikninga í mkv. 1:100 eða 1:200 sem leggja skuli inn til skipulagsfulltrúa og umhverfis- og skipulagsráðs til samþykktar.

Gerð var athugasemd við fyrri tillögu dags. 27. nóvember 2020, í umsögn skipulagsfulltrúa dags. 8. janúar 2021. Þar kom fram að byggingaráformin féllu að mestu leiti að skilmálum deiliskipulagsins. Hinsvegar þyrfti endurskoða útlit hússins að einhverju marki og aðlaga það betur að aðliggjandi byggð hvað varðar litaval, efnisnotkun og frágang. Einnig var gerð krafa um að uppfærðri tillögu fylgdi götumynd af húsinu þar sem nærliggjandi hús væru sýnd og að sýna húsið fellt inn í aðliggjandi umhverfi á privíddarmyndum.



Götuteikning af Bergþórugötu þar sem fyrirhuguð nýbyggingu við Bergþórugötu 18 er sýnd fyrir miðju.



Ljósmynd frá Bergþórugötu þar sem búið er að fella inn fyrirhugaða nýbyggingu við Bergþórugötu 18 inn á myndina.
Í forgrunni er stórt og fallegt tré sam deiliskipulagið kveður á um að skuli vernda.

Í uppfærðri tillögu hefur verið tekið tillit til fyrri athugasemda. Húsið hefur fengið rauðan lit og talar því vel við hina fjölbreyttu litaflóru húsa í miðborginni og einnig er búið að breyta formi glugga hússins á þann veg að þeir hafa meira standandi format sem talar betur við gluggaform húsanna í kring. Húsið er þó einfalt og er augljóslega nýtt hús felt inn í eldri byggð. Fíngerð stærð hússins og þakform skiptir þó mestu að aðlögun þess að nærumhverfinu auk þess sem rúmur garður í kringum húsið og verndun á fallegu tré úti við Bergþórugötuna mun fella þessa uppbyggingu vel inn í hið eldra aðliggjandi umhverfi.

Niðurstaða

Ekki er gerð athugasemd við erindið.

F.h. Skipulagsfulltrúa Reykjavíkur
Birkir Ingibjartsson, arkitekt FAÍ / verkefnastjóri



Öll mál takist/staðfærast á staðnum áður en smíði hefst.
Misræmi í teikningum skal tafarlaust tilkynna hönnuðum.
Teikningar arkitekta skal lesa með teikningum meðhönnuða.

TEIKNING Í VINNSLU
EKKI TIL NOTKUNAR Á BYGGINGARSVIÐI

Útg.	Dags.	Skýring	Br.af:
------	-------	---------	--------

Verkheiti: **Bergþórugata 18, Reykjavík**

Heimilisfang

Verkluti: **Prívídd**

Teikninganúmer: **01.01.00**

Verknúmer: **20061**

Staðgreinir: **0-1-1192020**

Landnúmer: **L102526**

Matshluti:

Mælikvarði:

Aðalhönnuður / Hönnunarstjóri:

Teiknaði:

Yfirlariði:

Dagsetning:

Útgáfa:

Samþykkt:

ARKÞING | **ordic**

BOLHOLT 8 - REYKJAVÍK S: 570 5700 - arkthing@arkthing.is - www.arkthing.is

SIGURÐUR HALLGRÍMSSON,
BIRKIR ÁRNASON,
HALLUR KRISTMUNDSSON,
HELGI MAR HALLGRÍMSSON,

170753-3139
200787-3159
220573-3899
210279-3429


ARKITEKT
BYGG.FR.
BYGG.FR.
ARKITEKT

HÖNNUÐUR ÁSKILUR SÉR ALLAN RÉTT Á TEIKNINGUM - FJÓLFÖLDUN ER HÁÐ SKRIFLEGU SAMÞYKKI

Prentað: 1/26/2021 4:18:27 PM

Skrá: V:\1-Fjölbylishus\20061 - Bergþórugata 18\01 Módel\20061 - Bergþórugata 18 í vinnslu.rvt

Blaðastærð: A2

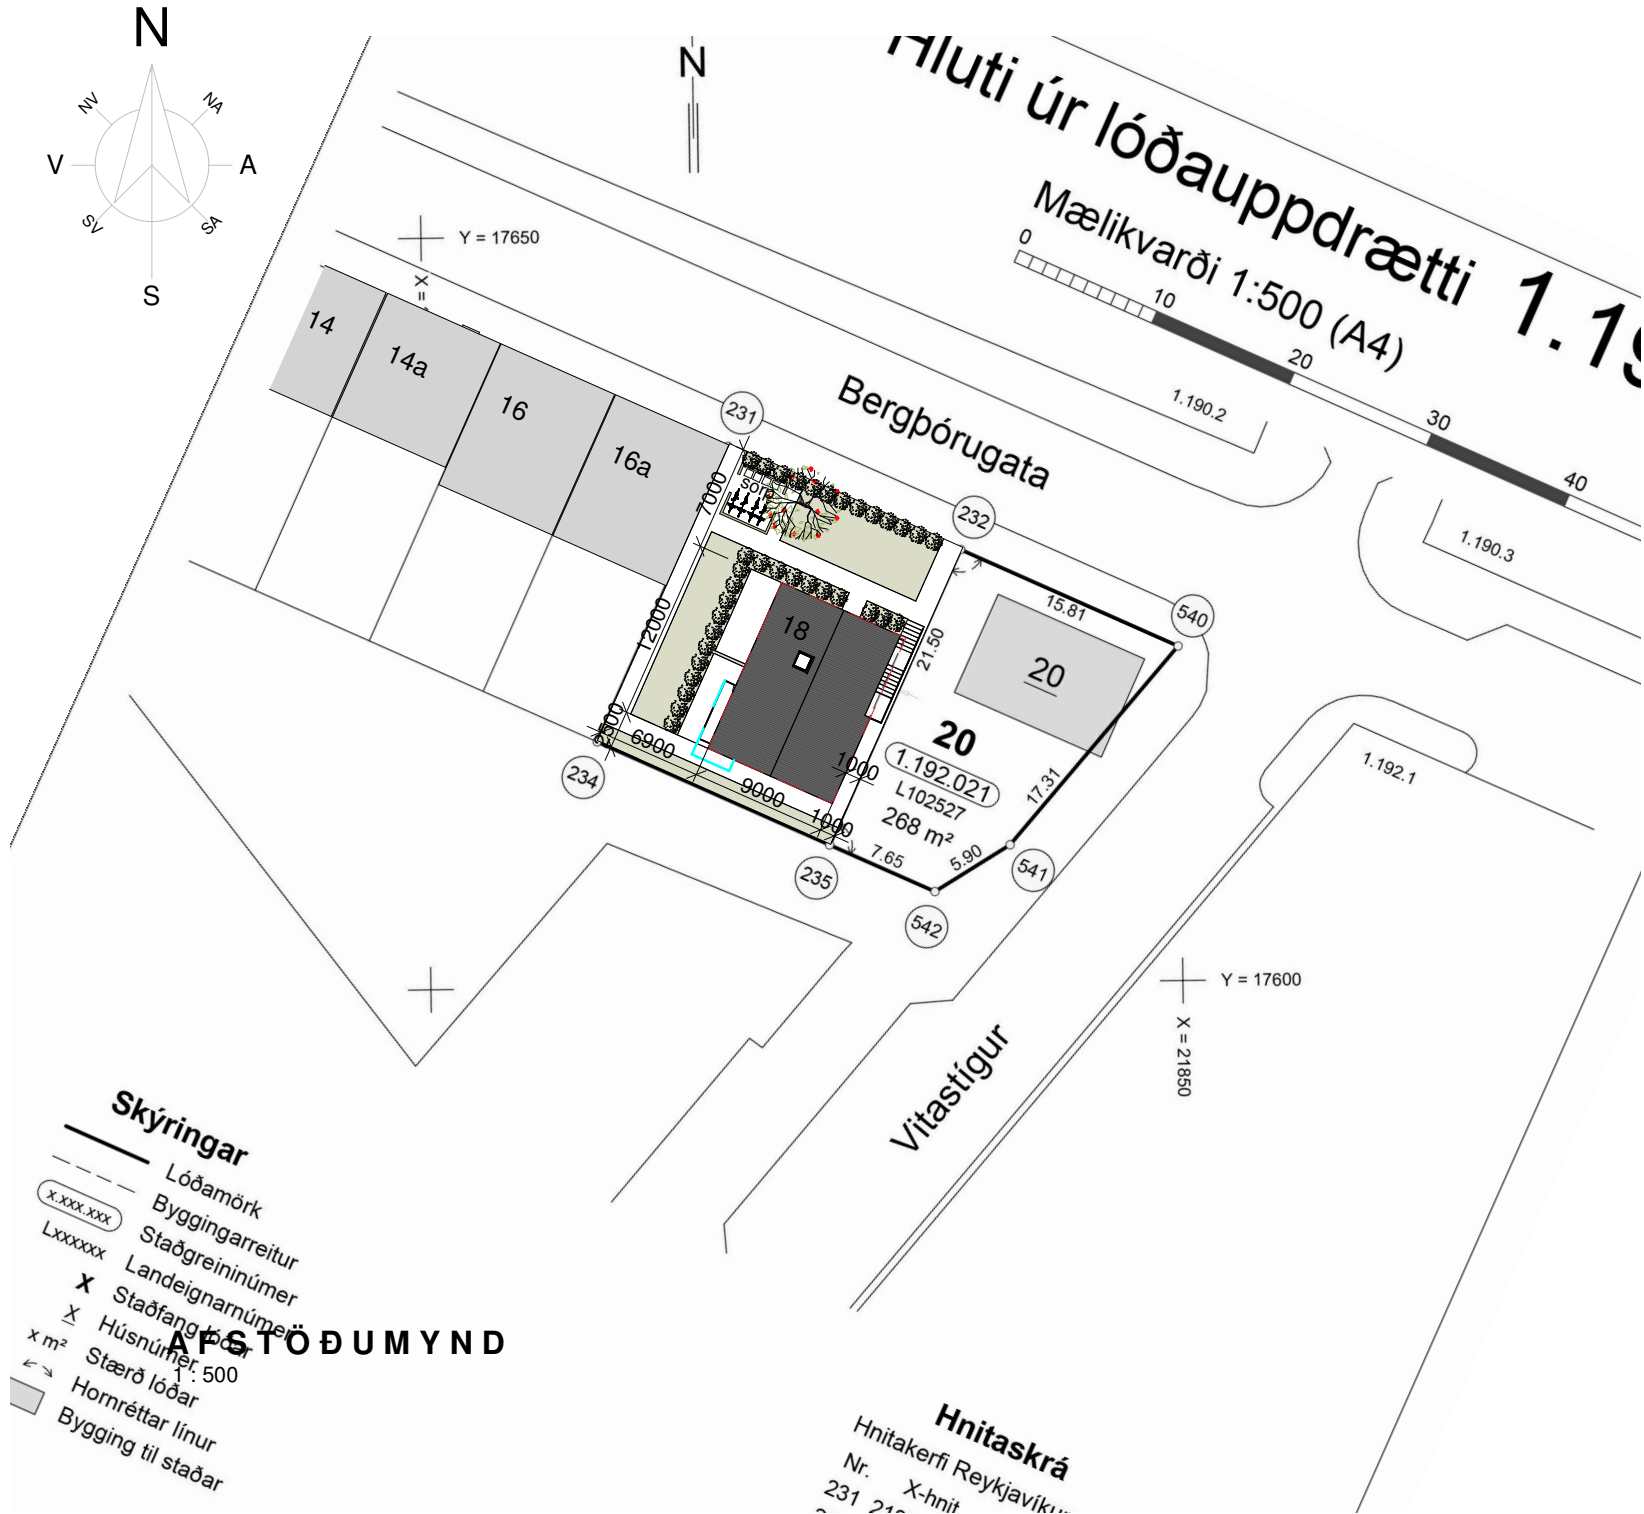

BYGGINGARLÝSING:

Bergþórugata 18
Staðgreinir: 0-1-1192020
Landnúmer: L102526

Stutt lýsing:

Um er að ræða fjölbýlishús á tveimur hæðum með geymslulofti úr steypum samlokueiningum með steyptri veðurkápu. Almennt er steypan hvítmáluð en milli glugga eru inndregnir fletir með sjónsteypu. Útveggir hússins eru byggðir úr viðurkenndum forsteypum samlokueiningum með 100 mm steinull. Gólfplata 1. hæðar er staðsteypd með 100 mm plasteinangrun undir plötu. Þrjár íbúðir verða í húsinu, tvær íbúðir á neðri hæð með aðgengi fyrir alla og ein íbúð á efri hæð. Á 1. hæð eru tvær íbúðir með sér inngangi fyrir hvora íbúð fyrir sig og rými fyrir inntök fyrir allt húsið. Á 2. hæð eru ein íbúð með geymslulofti að hluta í risi. Stigi upp á efri hæð er utanálíggjandi og nær 0,8 m út fyrir byggingarreit, svalir á efri hæð ná einnig 0,8 m útfyrir byggingarreit. Geymsluloft er í risi yfir hluta af efri hæð en alrými er með mikla lofthæð. Þak er tvíhalla hefðbundið sperrupak, sperrur hvíla á útveggjum, þakhalli er 24°.

Öll rými náttúrulega loftræst nema annað sé tiltekið gluggar, hurðir, ofnar og aðrir aðkeyptir byggingarhlutar sem notaðir verða í byggingunni skulu bera vottun samkv. ákvæðum í byggingarreglugerð allir gluggar og hurðir eru úr timbur-ál gluggar léttir innveggir eru hefðbundnir gipsplötuveggir á blikkstöðum Svalir á 2 hæð eru forsteyptrar Á lóð er sameiginlegt hjólaskýli og sorpgeymslur. Íbúðir á jarðhæð eru með sérafnotaflið. Að öðru leyti er lóð hellulögð. Engin bílastæði eru á lóð.

Algild hönnun: Íbúðir á jarðhæð er hannaðar á grundvelli algildrar hönnunar. Umferðarbreidd inngangshurða í íbúðir á jarðhæð eru að lágmarki 0,83m og inni í íbúðum 0,8m. Umferðarbreidd svalahurða er 0,8m. Amk. eitt svefnherbergi í hvorri íbúð er með snúningssvæði fyrir hjólastól við hlið rúms. Í alrými er hægt að raða húsögnum í alrýmum þannig að gert er ráð fyrir snúningssvæði.

Brunahólfun

Hver íbúð er eitt brunahólf með EI 90 veggjum á milli íbúða og EI60 að sameign. Ekki er þörf á sérstökum aðgerðum vegna sambrunahættu í innhornum.

Veggir og klæðningar

Húsið verður byggt úr samlokureiningum með steyptri veðurkápu. Brunahönnuður mun fara yfir öll deili og samskeyti til þess að tryggja að ekki myndist brunatæknilega veikir hlekkir í byggingunni. Allar klæðningar skulu uppfylla skilyrði skv. skv. ÍST EN 13501-1. Utanhússklæðningar verða í flokki 1. Klæðningar innanhúss verða að mestu timburklæðningar í flokki 2, sem er talið ásættanlegt m.t.t. misturkerfis. Þakklæðningar verða a.m.k. í flokki B_(roof) (t2) skv. ÍST EN 13501-5.

Flóttaleiðir

Frá íbúðunum á jarðhæð eru flóttaleiðir annars vegar beint út um aðalinngang og hins vegar út á verönd. Einnig eru björgunarop frá svefnherbergjum. Flóttaleið frá íbúðinni á 2. hæð er annars vegar beint út um aðalinngang eða um svalir á 2. hæð.

Brunaviðvörðun

Í hverri íbúð skulu vera reykskynjarar a.m.k. 1 skynjari á hverja 80 m². Í tveggja hæða íbúðunum skulu vera reykskynjarar á hvorri hæð og mælt er með því að þeir séu samtengdir.

Loftræsikerfi og reyklosun

Reyklosun verður um glugga og hurðir.

Slökkvitæki

Slökkvitæki skv. ÍST EN 3 skulu staðsett nálægt útgangi í hverri íbúð. Slökkvitækin skulu sett upp af viðurkenndum aðila.

Hitakerfi:

- Neysluvatn skal hitast í max 65°C
- hitakerfið er blanda af ofnakerfi og gólfhitakerfi.
- frárennsli hitaveitu skal fara í regnvatnslögn og hámarkshitastig þess skal ekki vera hærra en 20°C

U-gildi einstakra byggingarhluta uppfylla ÍST 66

Kólhunartölur skv. varmatapsútreikningum:

	w/m2K
Útveggir	0,xx
Bilskúrshurð	0,xx
Gluggar	1,xx
Steypd þak	0,xx
Gólf	0,xx
Gólf	0,xx

Heildar varmatap
á fermetra húss:
1,06 W/m2°C

Eldvarnir:

- klæðning er í flokki 1.
- BO = björgunarop
- R = reykskynjari
- útg = flóttaleið um hurð

Lóð:

Amk 50% yfirborðs verður gegndræpt. Hlynur á lóð fær að njóta sín á lóðinni. Gert verður ráð fyrir hjólastæðum fyrir íbúa og sorpgeymsla verður á lóðinni út við götu. Íbúðir á neðri hæð verða með sérafnotasvæði í garði. Sameiginlegt svæði fyrir allar íbúðir verður einnig í garðinum.

Stærðir:		brúttóflötur
Íbúð	0101	49,0 m²
Íbúð	0102	55,0 m²
Íbúð	0201	118,5 m²
Samtals hús		222,5 m²

Lóðarstærð	363,0 m²
byggingarmagn	xxx,x m²
nytingarhlutfall	0,61

leyfilegt byggingarmagn skv. deiliskipulagi er xxx m²

Öll mál takist/staðfærist á staðnum áður en smíði hefst. Misræmi í teikningum skal tafarlaust tilkynna hönnuðum. Teikningar arkitekta skal lesa með teikningum meðhönnuða.

Útg.	Dags.	Skýring	Br.af:
------	-------	---------	--------

Verkheiti: Bergþórugata 18, Reykjavík

Heimilisfang

Verkhuti: Afstöðumynd og byggingarlýsing

Teikninganúmer: 01.01.01

Verknúmer: 20061

Staðgreinir: 0-1-1192020

Landnúmer: L102526

Matshluti: 01

Mælikvarði: 1 : 500

Aðalhönnuður / Hönnunarstjóri: hmh

Teiknað: RA

Yfirlarið:

Dagsetning:

Útgáfa:

Samþykkt:



ARKÞING | aordic

BOLHOLT 8 - REYKJAVÍK S: 570 5700 - arkthing@arkthing.is - www.arkthing.is

SIGURÐUR HALLGRÍMSSON, BIRKIR ÁRNASON, HALLUR KRISTMUNDSSON, HELGI MAR HALLGRÍMSSON,

170753-3139 200787-3159 220573-3899 210279-3429

ARKITEKT BYGG.FR. BYGG.FR. ARKITEKT

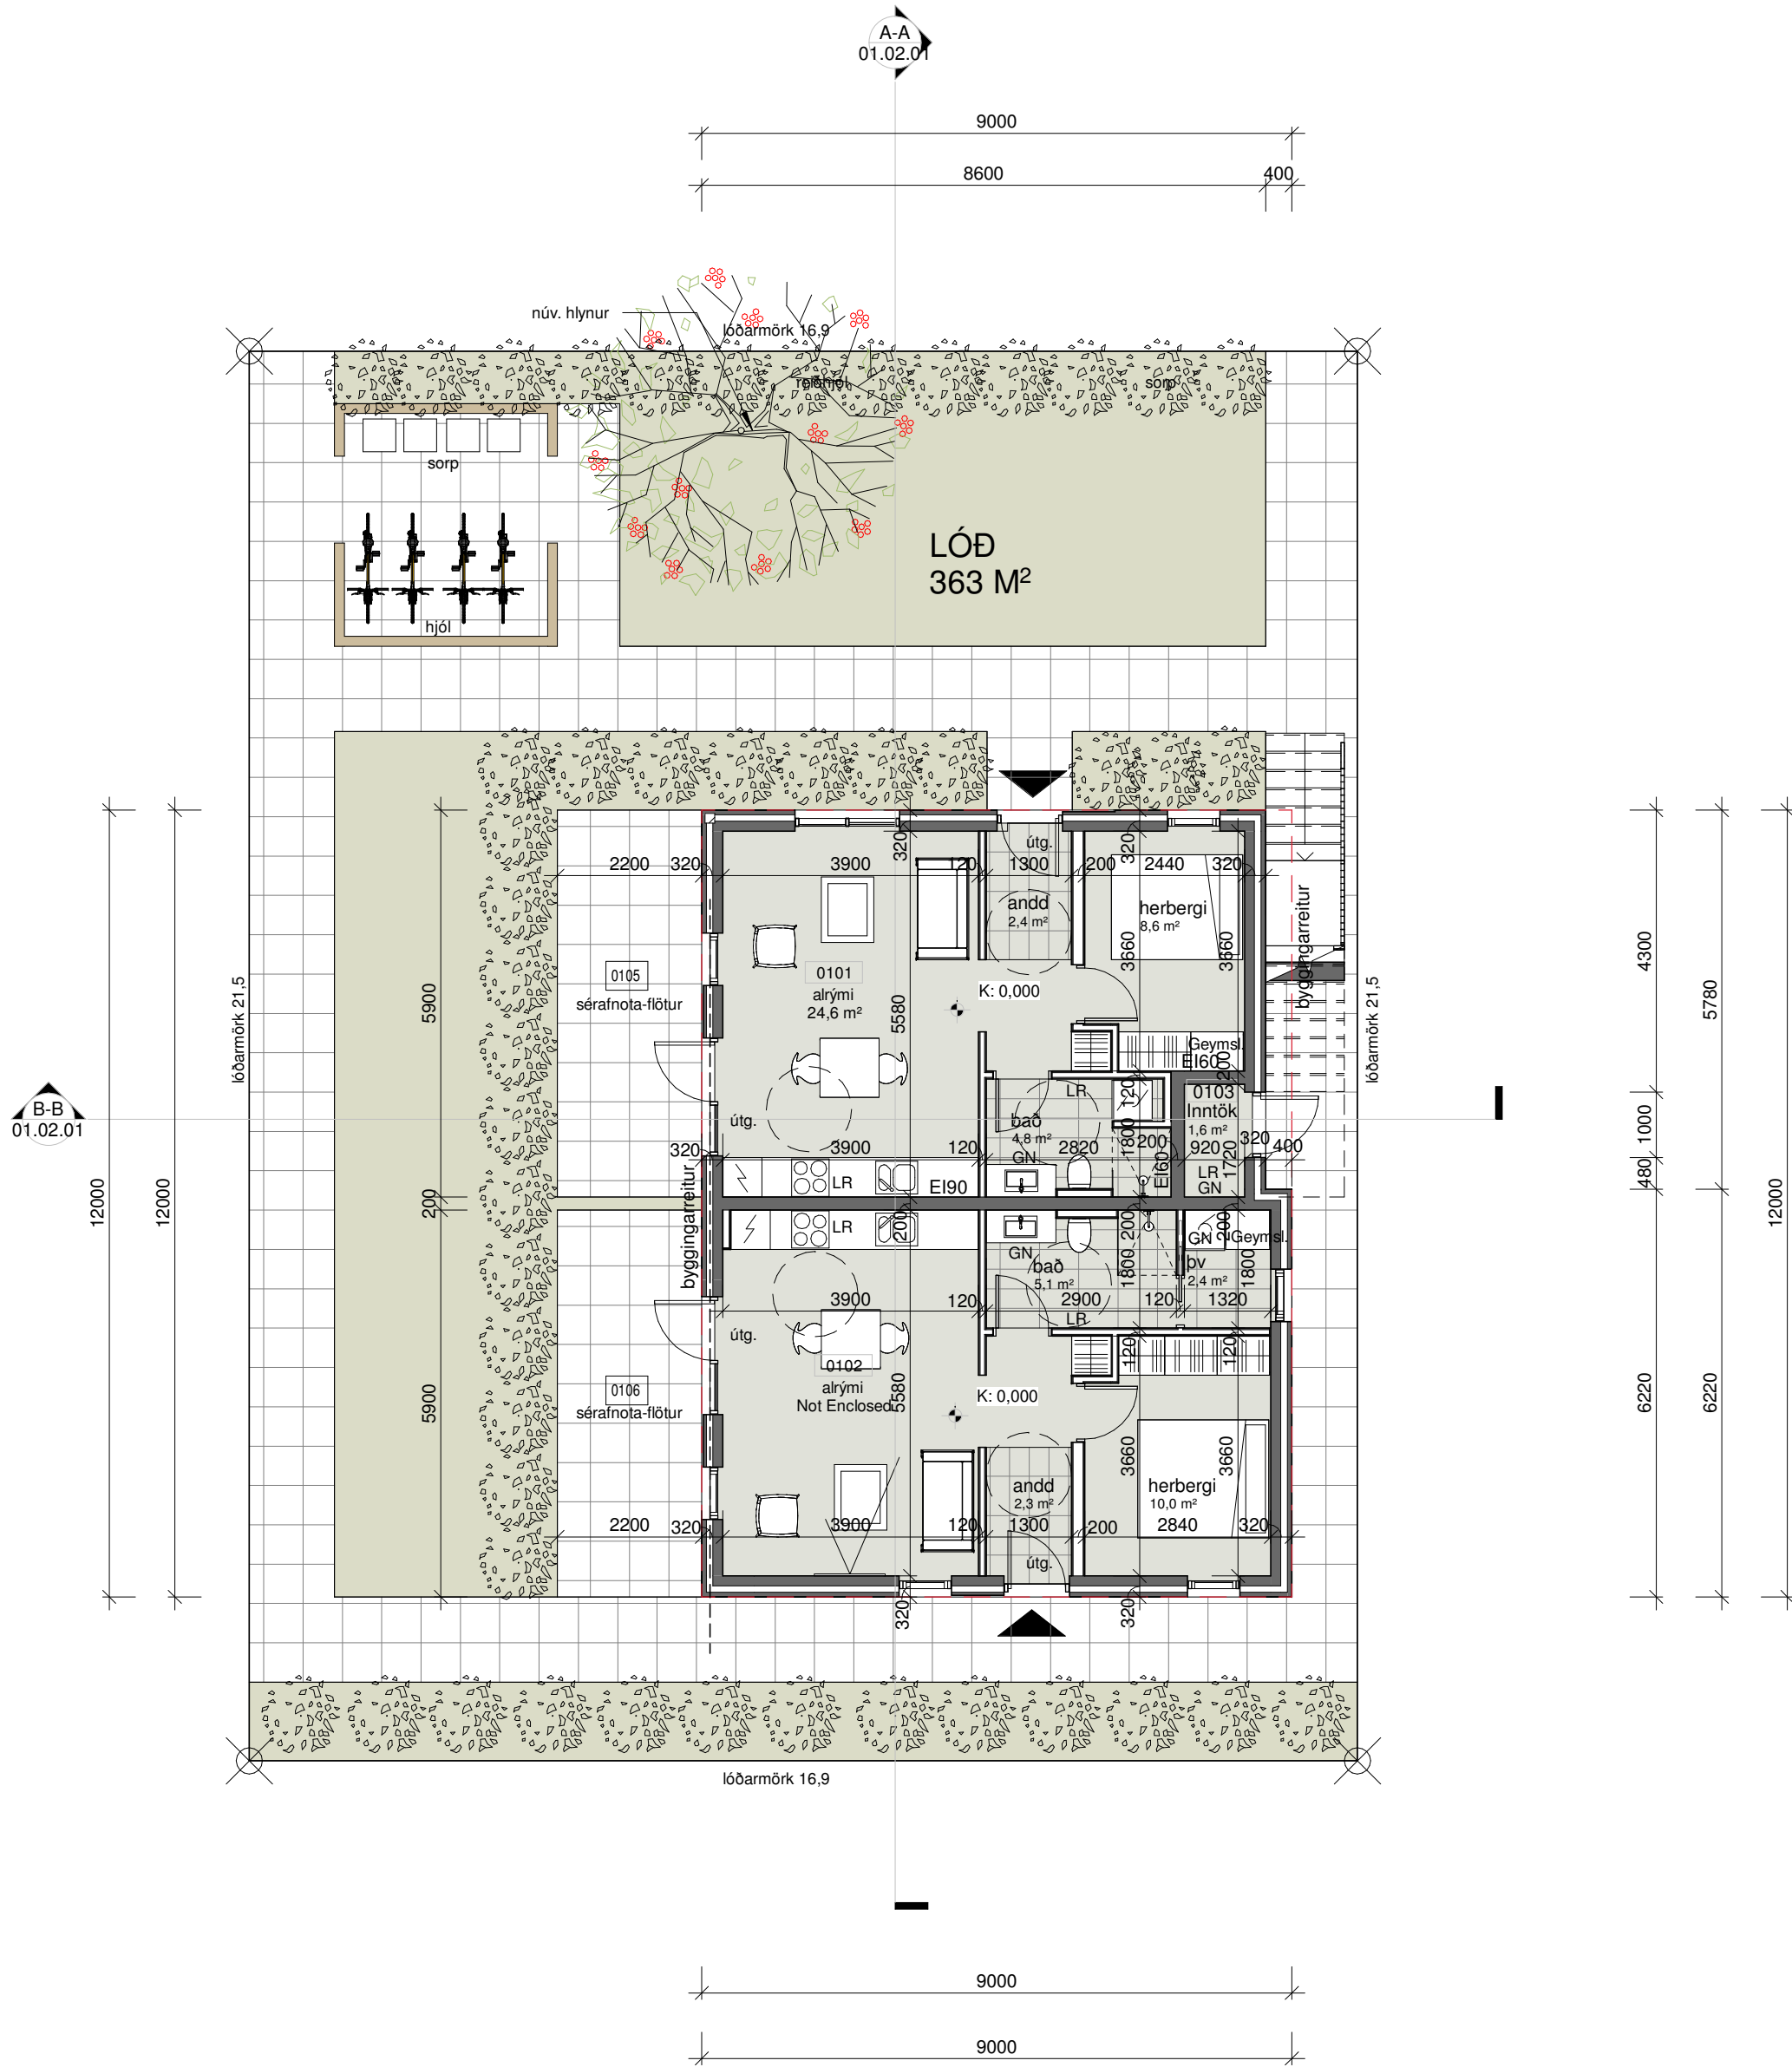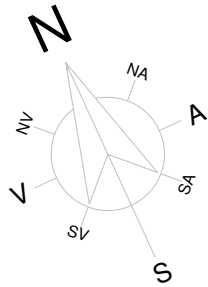

GRUNNMYND 1. HÆÐ
1 : 100

Öll mál takist/staðfærist á staðnum áður en smíði hefst.
Misræmi í teikningum skal tafarlaust tilkynna hönnuðum.
Teikningar arkitekta skal lesa með teikningum meðhönnuða.

Útg.	Dags.	Skýring	Br.af.
------	-------	---------	--------

Verkheiti: **Bergþórugata 18, Reykjavík**

Heimilisfang

Verkhuti: **Grunnmynd 1. hæð**

Teikninganúmer: **01.01.100**

Verknúmer: **20061**

Staðgreinir: **0-1-1192020**

Landnúmer: **L102526**

Matshluti: **01**

Mælikvarði: **1 : 100**

Aðalhönnuður / Hönnunarstjóri: **hmh**

Teiknað: **RA**

Yfirlarið:

Dagsetning:

Útgáfa:

Sampykkt:

ARKÞING | **ordic**

BOLHOLT 8 - REYKJAVÍK S: 570 5700 - arkthing@arkthing.is - www.arkthing.is

SIGURÐUR HALLGRÍMSSON,
BIRKIR ÁRNASON,
HALLUR KRISTMUNDSSON,
HELGI MAR HALLGRÍMSSON,

170753-3139
200787-3159
220573-3899
210279-3429



ARKITEKT
BYGG.FR.
BYGG.FR.
ARKITEKT

HÖNNUÐUR ÁSKILUR SÉR ALLAN RÉTT Á TEIKNINGUM - FJÓLFÖLDUN ER HÁÐ SKRIFLEGU SAMÞYKKI



Printað: 1/26/2021 4:18:28 PM

Skrá: V:\1-Fjölbylishus\20061 - Bergþórugata 18\01 Módel\20061 - Bergþórugata 18 í vinnslu.rvt

Blaðastærð: A2

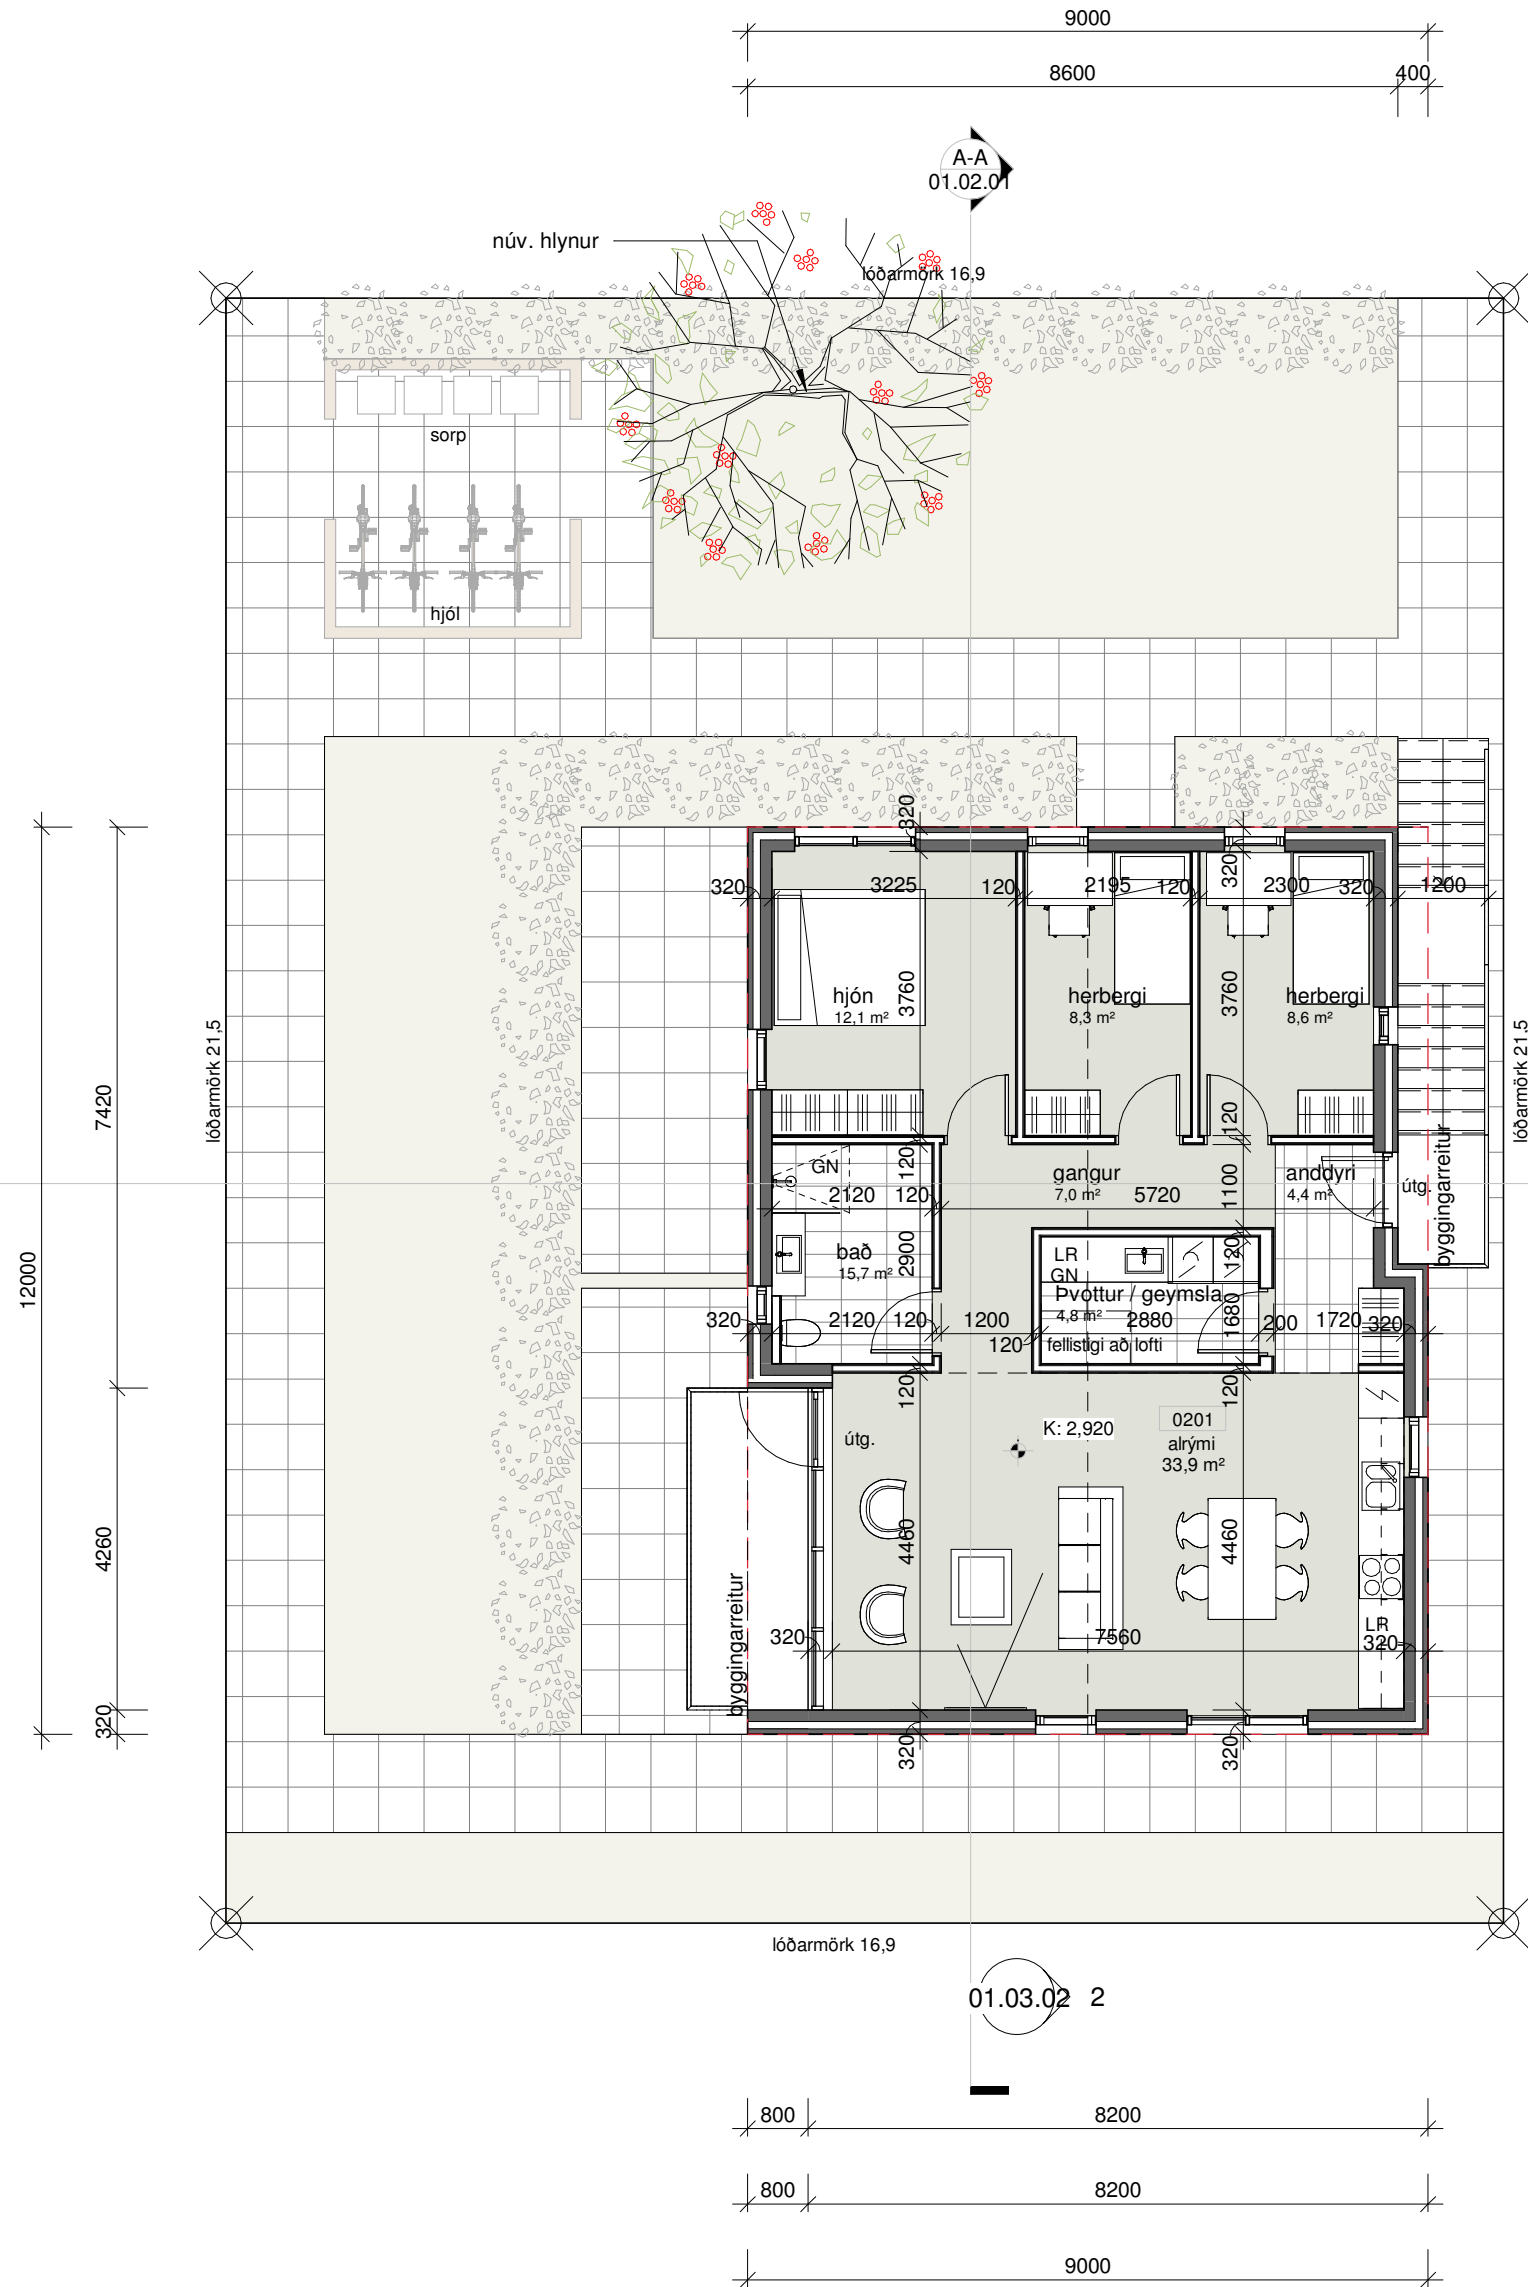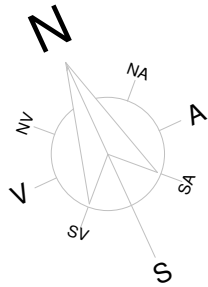

GRUNNMYND 2. HÆÐ
1 : 100

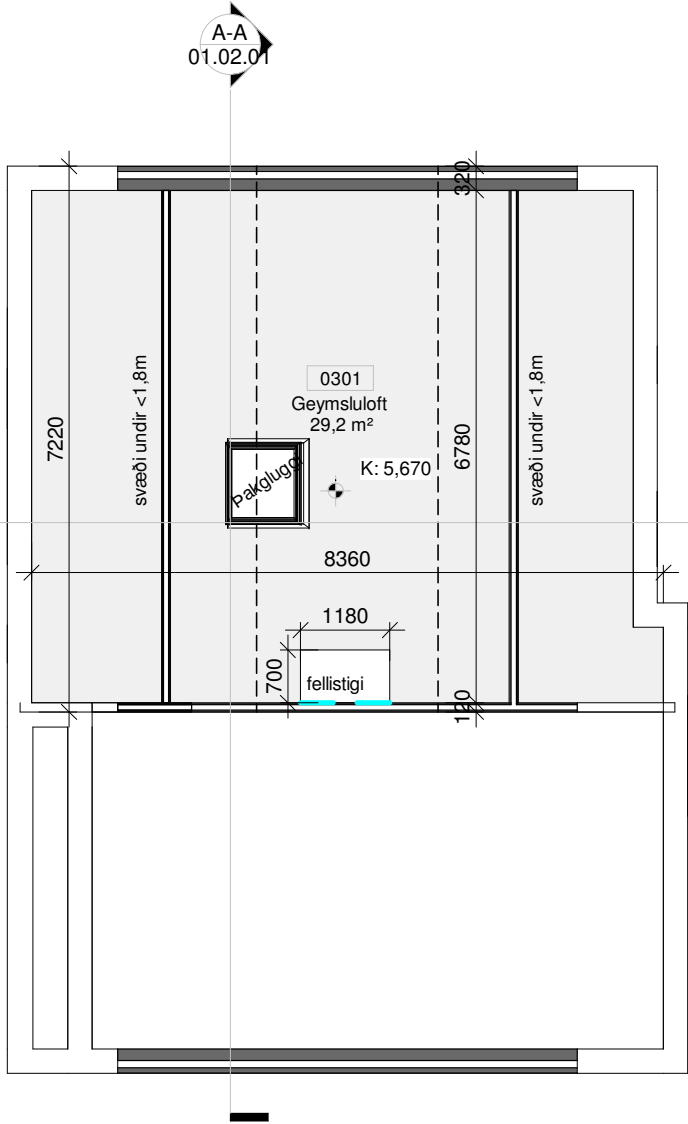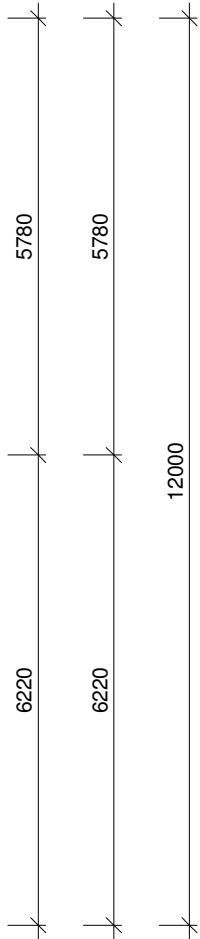

GRUNNMYND MILLILOFT
1 : 100

Öll mál takist/staðfærist á staðnum áður en smíði hefst.
Misræmi í teikningum skal tafarlaust tilkynna hönnuðum.
Teikningar arkitekta skal lesa með teikningum meðhönnuða.

Útg.	Dags.	Skýring	Br.af.
------	-------	---------	--------

Verkheiti: **Bergþórugata 18, Reykjavík**

Heimilisfang

Verkhuti: **Grunnmynd 2. hæð**

Teikninganúmer: **01.01.200**

Verknúmer: **20061**

Staðgreinir: **0-1-1192020**

Landnúmer: **L102526**

Matshluti: **01**

Mælikvarði: **1 : 100**

Aðalhönnuður / Hönnunarstjóri: **hnh**

Teiknað: **RA**

Yfirlarið:

Dagsetning:

Útgáfa:


Sampykkt:

ARKÞING | aordic


BOLHOLT 8 - REYKJAVÍK S: 570 5700 - arkthing@arkthing.is - www.arkthing.is

SIGURÐUR HALLGRÍMSSON, BIRKIR ÁRNASON, HALLUR KRISTMUNDSSON, HELGI MAR HALLGRÍMSSON,	170753-3139 200787-3159 220573-3899 210279-3429	ARKITEKT BYGG.FR. BYGG.FR. ARKITEKT
---	--	--

HÖNNUÐUR ÁSKILUR SÉR ALLAN RÉTT Á TEKNINGUM - FJÓLFÖLDUN ER HÁÐ SKRIFLEGU SAMÞYKKI

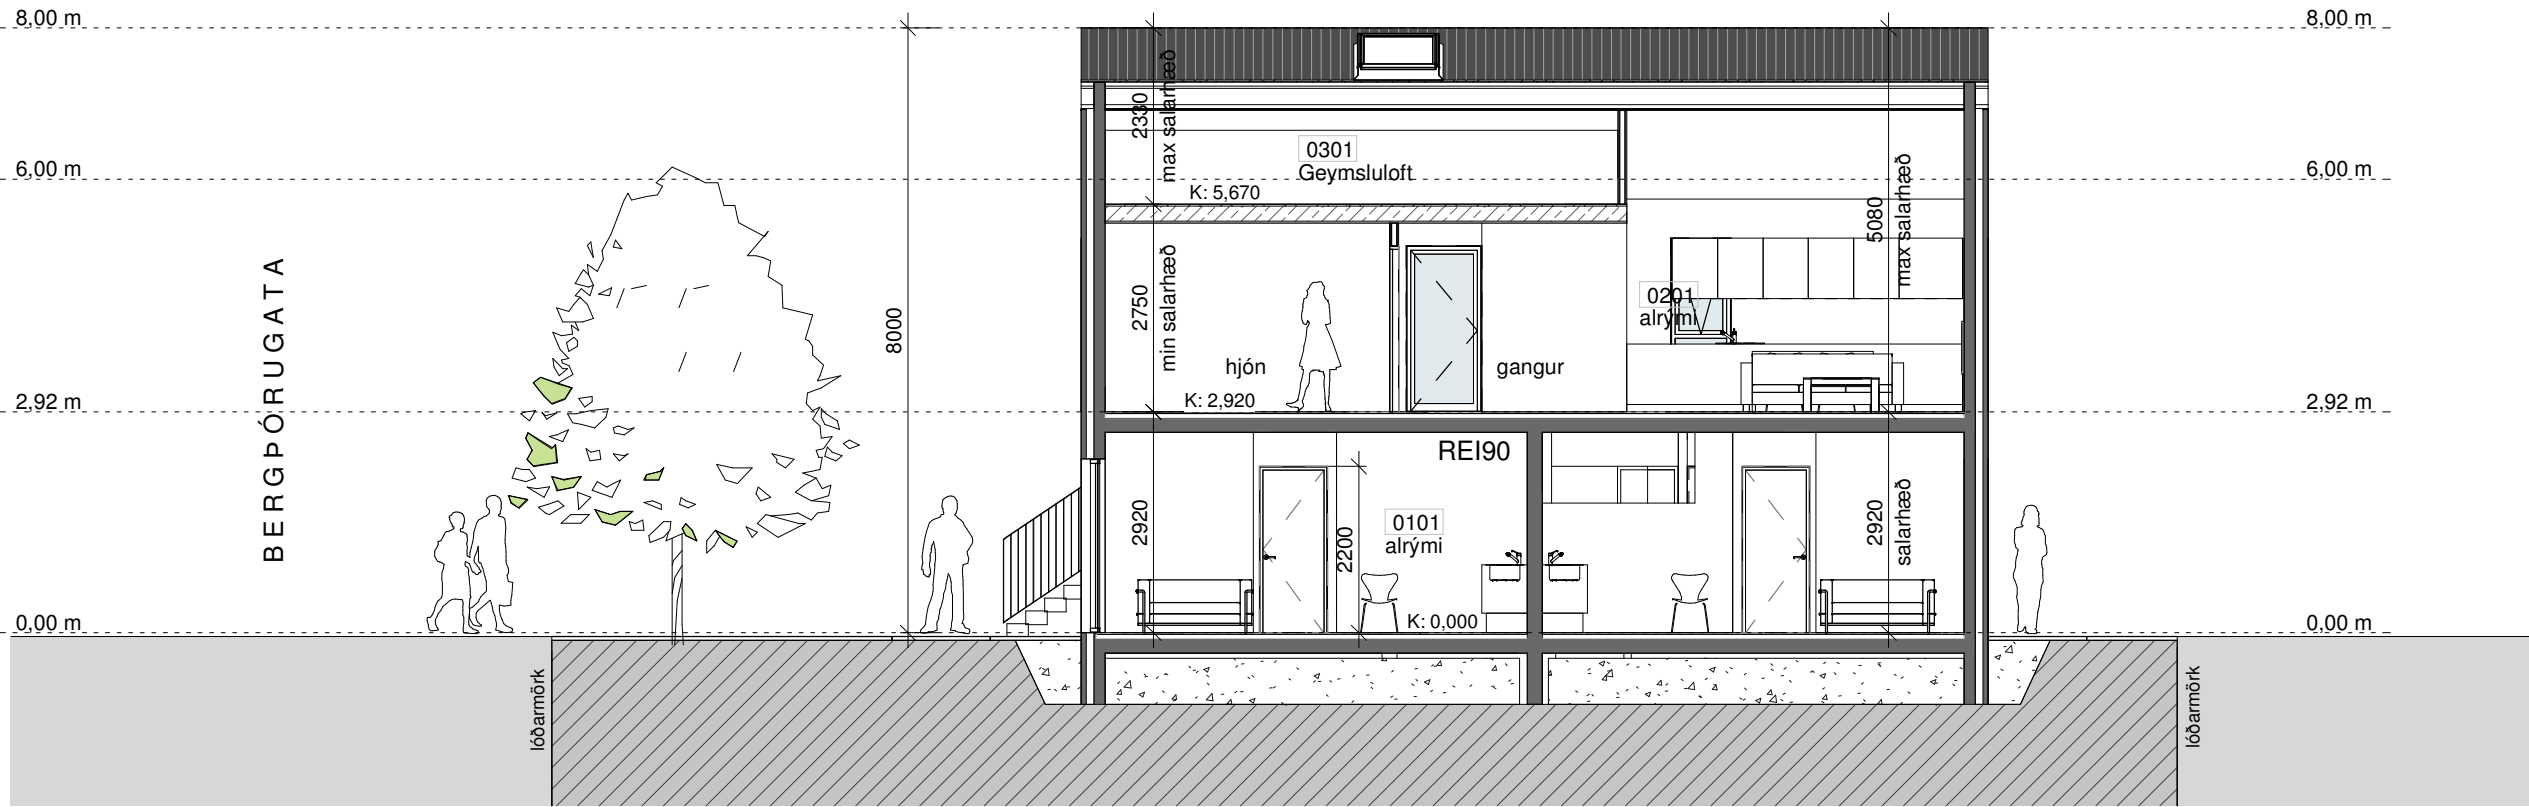

SNEIÐING A-A
1 : 100

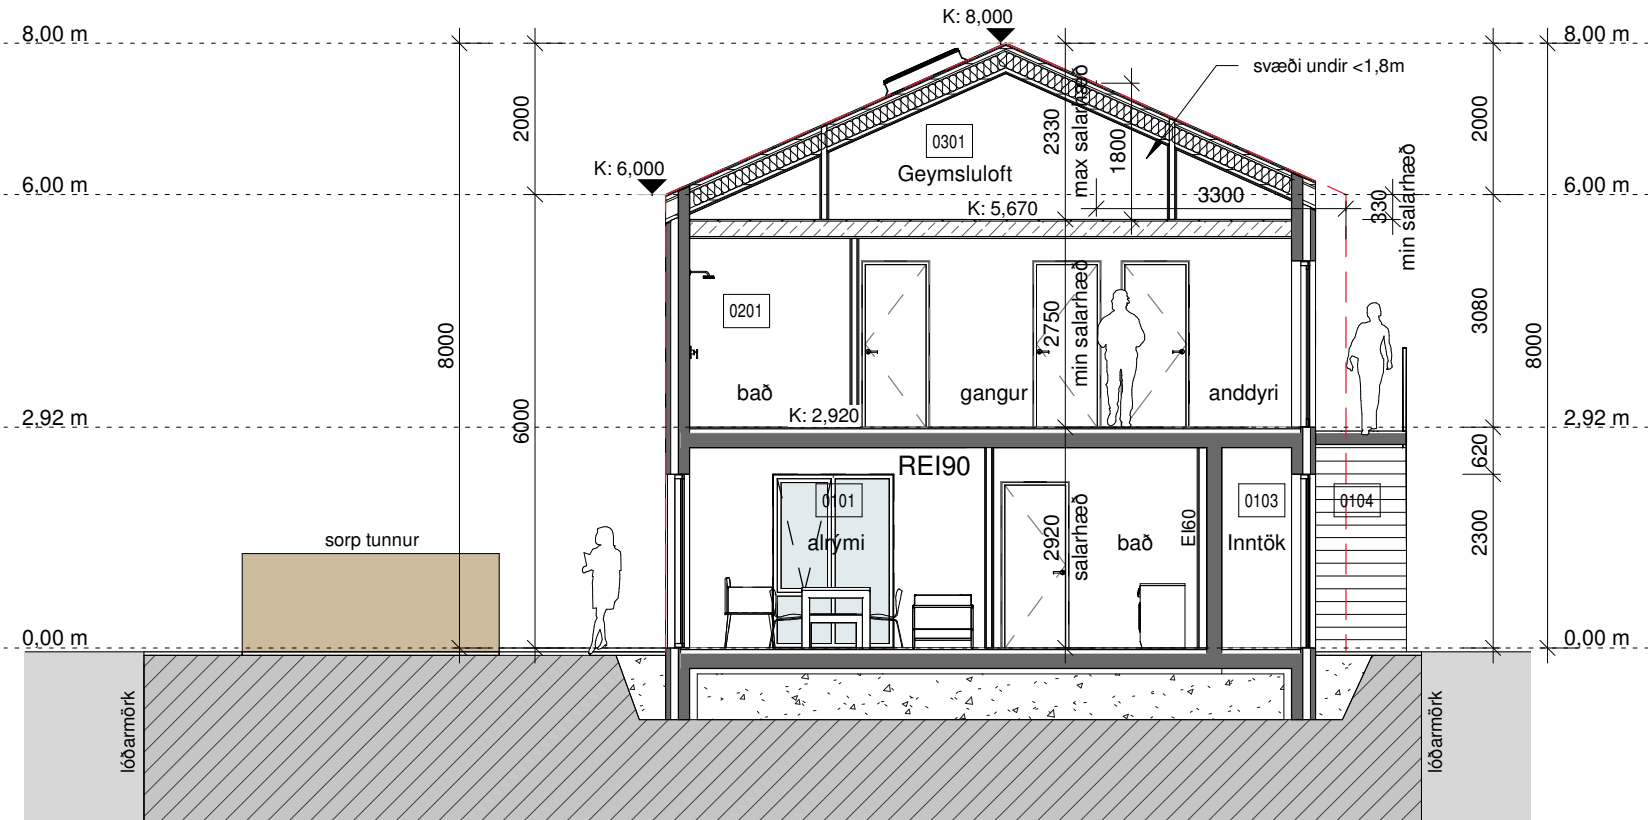

SNEIÐING B-B
1 : 100

Öll mál takist/staðfærast á staðnum áður en smíði hefst.
Misræmi í teikningum skal tafarlaust tilkynna hönnuðum.
Teikningar arkitekta skal lesa með teikningum meðhönnuða.

Útg.	Dags.	Skýring	Br.af:
------	-------	---------	--------

Verkheiti: **Bergþórugata 18, Reykjavík**

Heimilisfang

Verkhuti: **Sneiðingar**

Teikninganúmer: **01.02.01**

Verknúmer: **20061**

Staðgreinir: **0-1-1192020**

Landnúmer: **L102526**

Matshluti: **01**

Mælikvarði: **1 : 100**

Aðalhönnuður / Hönnunarstjóri: **hnh**

Teiknað: **RA**

Yfirlarið:

Dagsetning:

Útgáfa:

Samþykkt:

ARKÞING | aordic

BOLHOLT 8 - REYKJAVÍK S: 570 5700 - arkthing@arkthing.is - www.arkthing.is

SIGURÐUR HALLGRÍMSSON,	170753-3139	ARKITEKT
BIRKIR ÁRNASON,	200787-3159	BYGG.FR.
HALLUR KRISTMUNDSSON,	220573-3899	BYGG.FR.
HELGI MAR HALLGRÍMSSON,	210279-3429	ARKITEKT


HÖNNUÐUR ÁSKILUR SÉR ALLAN RÉTT Á TEIKNINGUM - FJÓLFÖLDUN ER HÁÐ SKRIFLEGU SAMÞYKKI



Útg.	Dags.	Skýring	Bra.af:
Verkheiti:			
Bergþórugata 18, Reykjavík		Heimilisfang	
Verkhuti:		Útlit	
Teikninganúmer:		01.03.01	
Verknúmer:		20061	
Staðgreinir:		0-1-1192020	
Landnúmer:		L102526	
Matshluti:		01	
Mælikvarði:		1 : 100	
Aðalhönnuður / Hönnunarstjóri:		hmf	
Teiknað:		RA	
Yfirfarið:			
Dagsetning:			
Útgáfa:			
Samþykkt:			

ARKÞING | **ordic**
 BOLHOLT 8 - REYKJAVÍK S: 570 5700 - arkthing@arkthing.is - www.arkthing.is

SIGURÐUR HALLGRÍMSSON, BIRKIR ARNASON, HALLUR KRISTMUNDSSON, HELGI MAR HALLGRÍMSSON,	170753-3139 200787-3159 220573-3899 210279-3429	ARKITEKTUR BYGG.FR. BYGG.FR. ARKITEKTUR
---	--	--

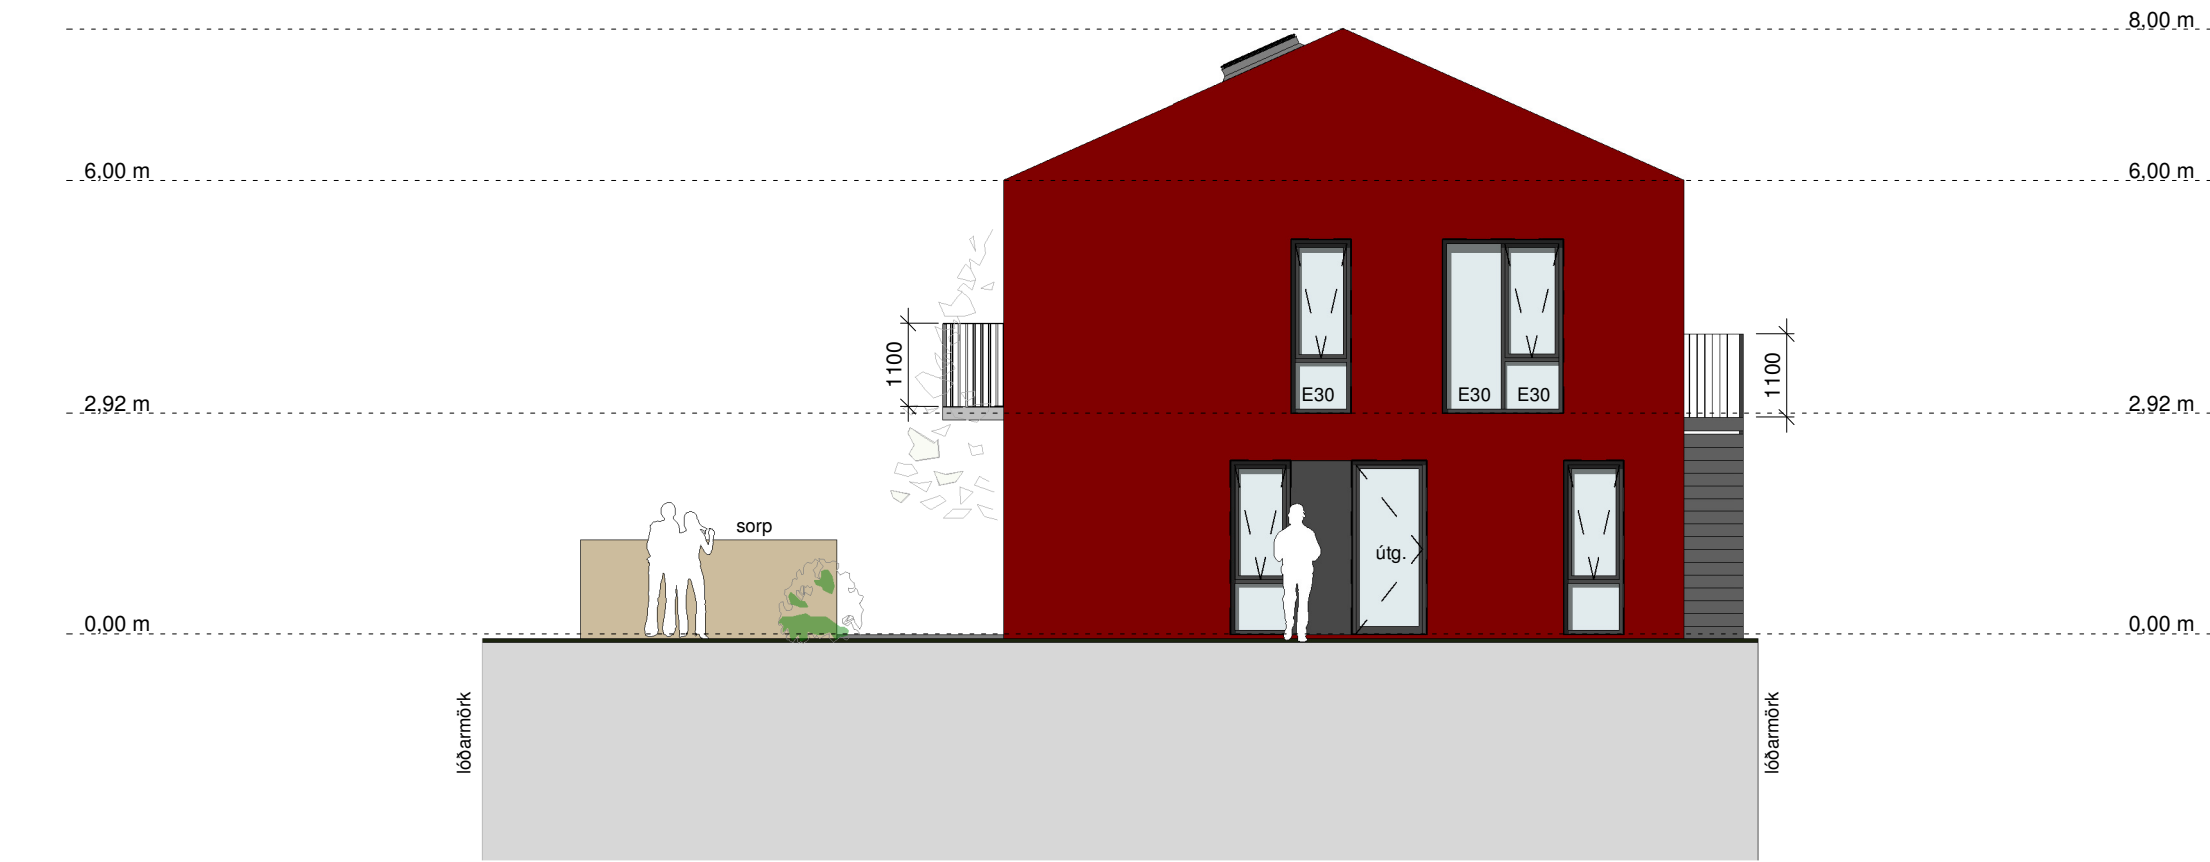

ÚTLIT SUÐUR
1 : 100



ÚTLIT VESTUR
1 : 100

Öll mál takist/staðfærist á staðnum áður en smíði hefst.
Misræmi í teikningum skal tafarlaust tilkynna hönnuðum.
Teikningar arkitekta skal lesa með teikningum meðhönnuða.

Útg.	Dags.	Skýring	Br.af:
------	-------	---------	--------

Verkeitti: **Bergþórugata 18, Reykjavík**

Heimilisfang

Verkluti: **Útlit**

Teikninganúmer: **01.03.02**

Verknúmer: **20061**

Staðgreinir: **0-1-1192020**

Landnúmer: **L102526**

Matshluti: **01**

Mælikvarði: **1 : 100**

Aðalhönnuður / Hönnunarstjóri: **hmh**

Teiknað: **RA**

Yfirlarið:

Dagsetning:

Útgáfa:

Sampykkt:

ARKÞING | aordic

BOLHOLT 8 - REYKJAVÍK S: 570 5700 - arkthing@arkthing.is - www.arkthing.is

SIGURÐUR HALLGRÍMSSON,	170753-3139	ARKITEKT
BIRKIR ÁRNASON,	200787-3159	BYGG.FR.
HALLUR KRISTMUNDSSON,	220573-3899	BYGG.FR.
HELGI MAR HALLGRÍMSSON,	210279-3429	ARKITEKT

HÖNNUÐUR ÁSKILUR SÉR ALLAN RÉTT Á TEIKNINGUM - FJÓLFÖLDUN ER HÁÐ SKRIFLEGU SAMÞYKKI